



Первоочередные мероприятия по  
размещению объектов капитального  
строительства  
общественно-делового назначения


Масштаб 1:25000

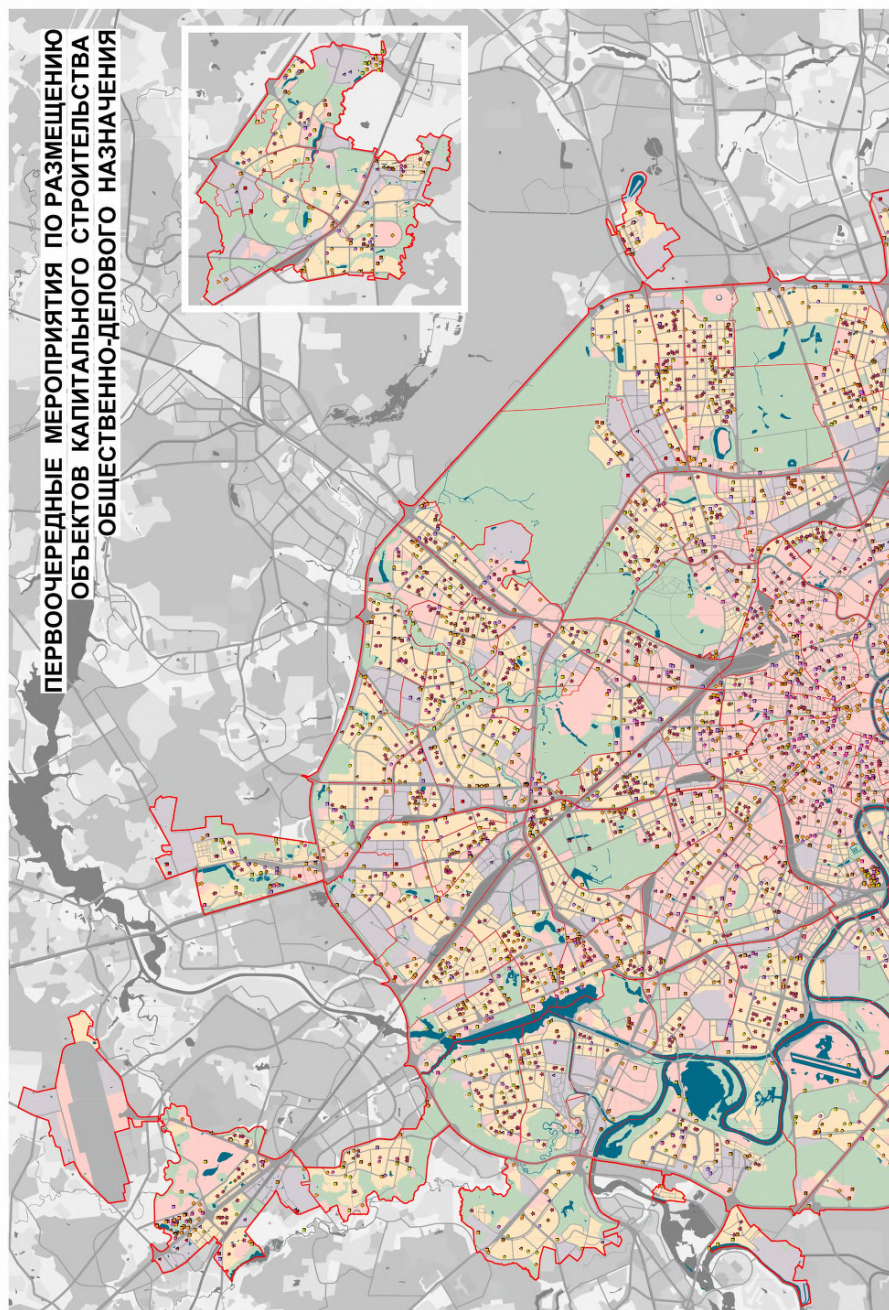

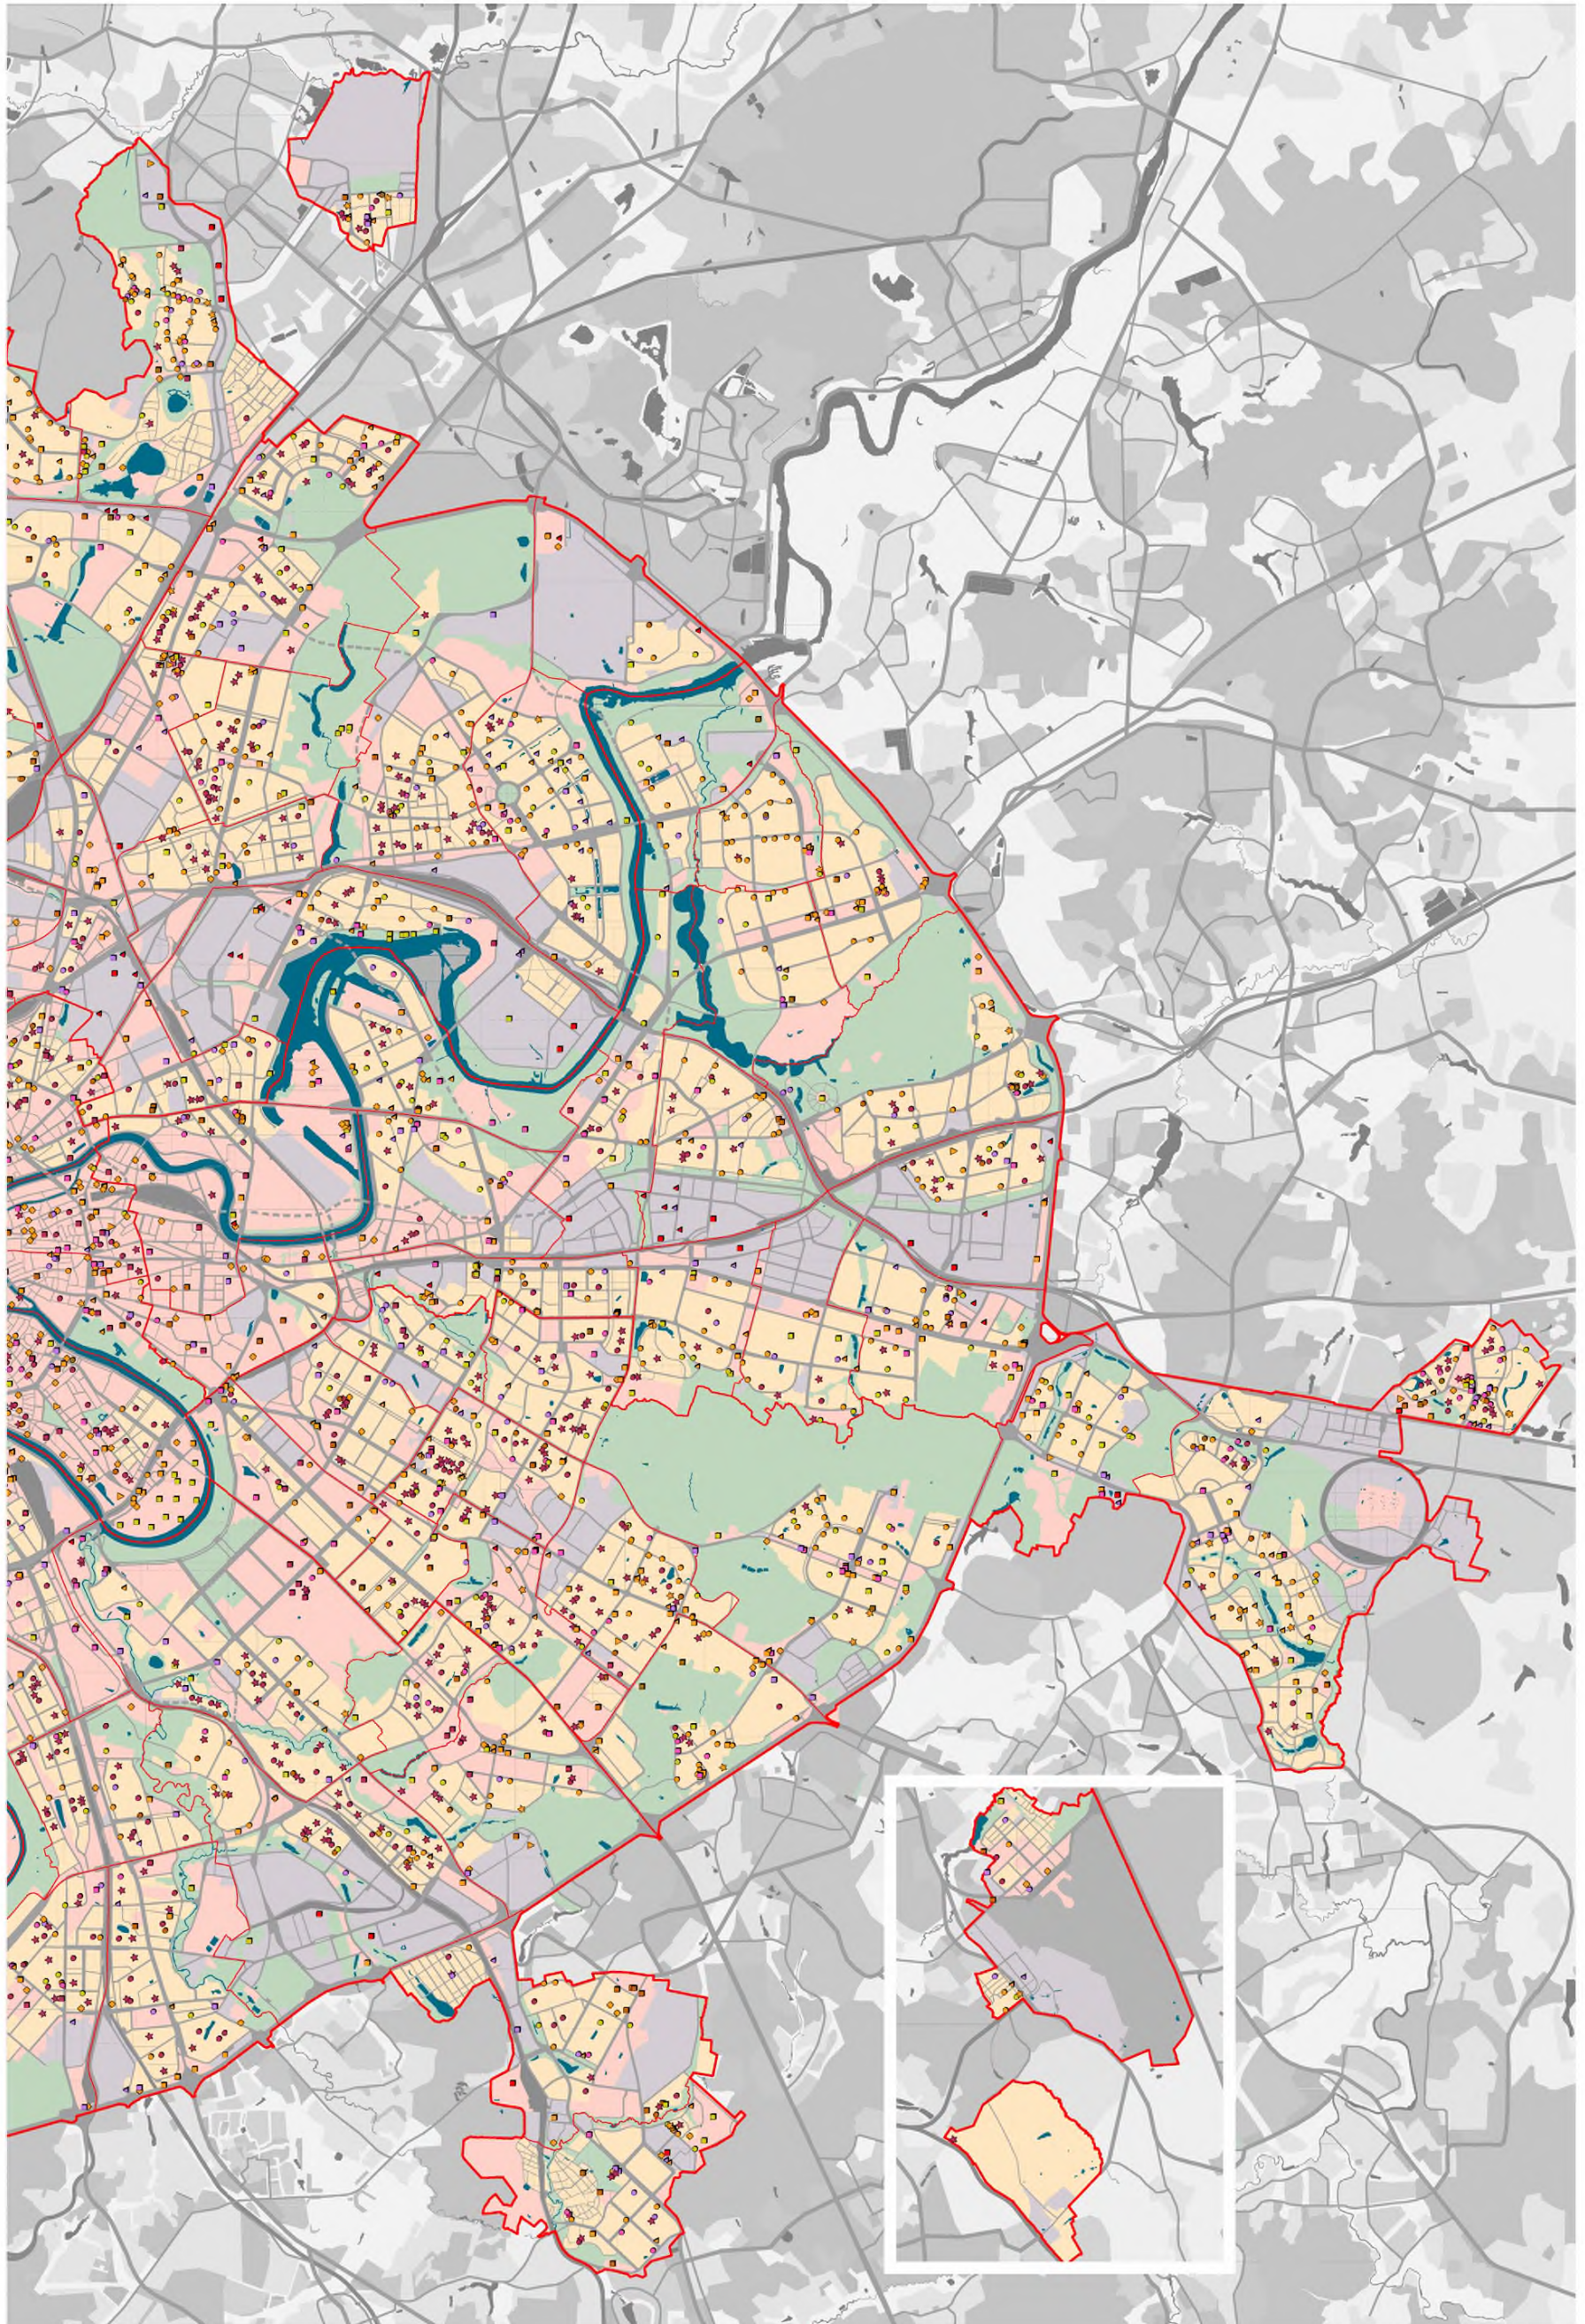

## СХЕМА РАСПОЛОЖЕНИЯ ЛИСТОВ КАРТЫ



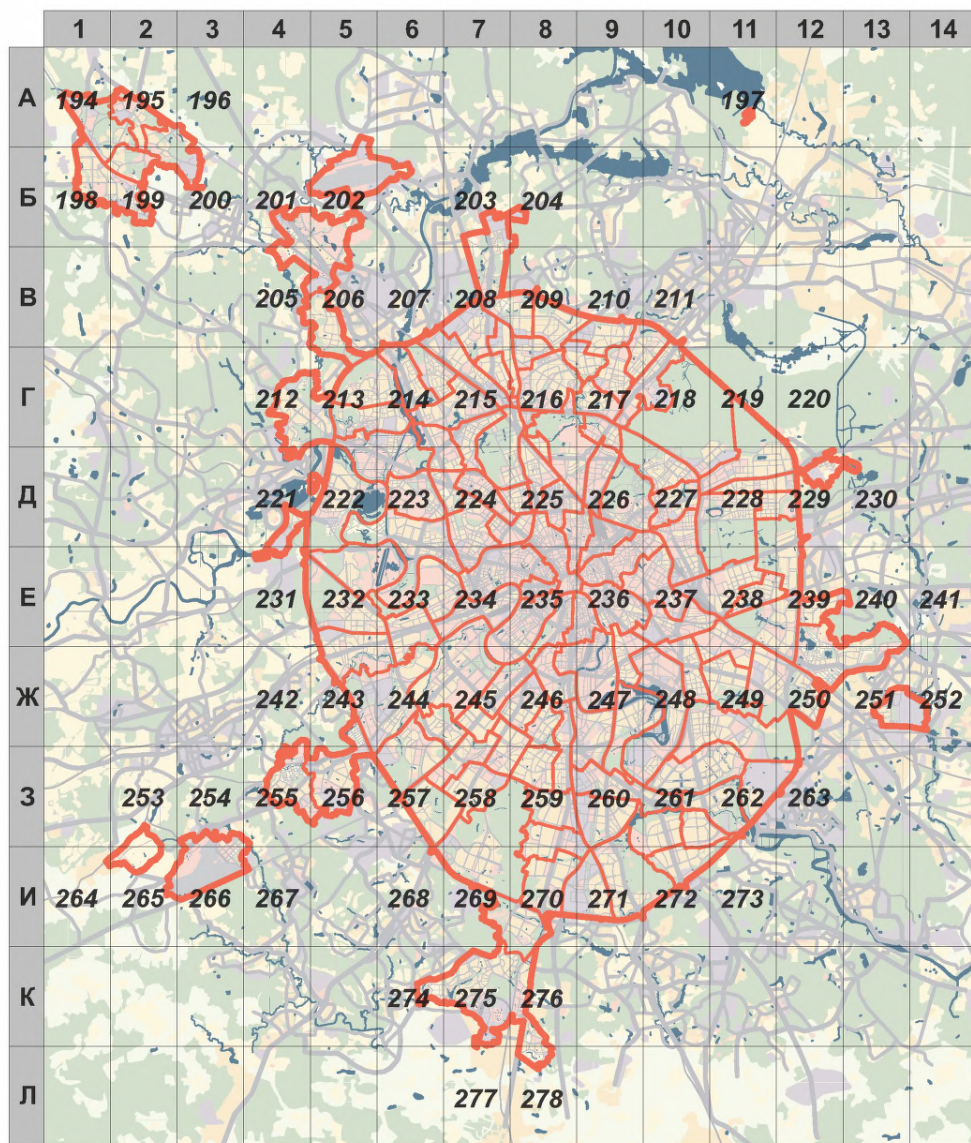










МАСШТАБ 1:25000












1

- НОМЕР СТРАНИЦЫ АТЛАСА, НА КОТОРОЙ РАСПОЛОЖЕН  
СООТВЕТСТВУЮЩИЙ ЛИСТ КАРТЫ

**УСЛОВНЫЕ ОБОЗНАЧЕНИЯ:****РАЗМЕЩЕНИЕ ОБЪЕКТОВ СОЦИАЛЬНОЙ ИНФРАСТРУКТУРЫ  
ГОРОДСКОГО УРОВНЯ**


-  **АДМИНИСТРАТИВНО-ДЕЛОВЫЕ ОБЪЕКТЫ**  
- объекты административно-управленческих учреждений  
и общественных организаций
-  - объекты малого предпринимательства
-  **УЧЕБНО-ОБРАЗОВАТЕЛЬНЫЕ, УЧЕБНО-ВОСПИТАТЕЛЬНЫЕ ОБЪЕКТЫ**  
- объекты среднего, технического и высшего образования
-  **КУЛЬТУРНО-ПРОСВЕТИТЕЛЬНЫЕ ОБЪЕКТЫ**  
- объекты культуры и искусства
-  **ТОРГОВО-БЫТОВЫЕ ОБЪЕКТЫ**  
- объекты розничной торговли
-  - объекты общественного питания
-  - объекты бытового обслуживания
-  - гостиницы
-  **ОБЪЕКТЫ ОПТОВОЙ ТОРГОВЛИ**  
- объекты оптовой продовольственной торговли
-  - объекты оптовой непродовольственной торговли
-  **ЛЕЧЕБНО-ОЗДОРОВИТЕЛЬНЫЕ ОБЪЕКТЫ**  
- объекты лечебно-оздоровительного назначения
-  **СПОРТИВНО-РЕКРЕАЦИОННЫЕ ОБЪЕКТЫ**  
- объекты физической культуры и спорта
-  **ОБЪЕКТЫ СОЦИАЛЬНОЙ ЗАЩИТЫ НАСЕЛЕНИЯ**  
- объекты социальной защиты населения

**РАЗМЕЩЕНИЕ ОБЪЕКТОВ СОЦИАЛЬНОЙ ИНФРАСТРУКТУРЫ  
РАЙОННОГО УРОВНЯ**

-  **АДМИНИСТРАТИВНО-ДЕЛОВЫЕ ОБЪЕКТЫ**  
- объекты административно-управленческих учреждений  
и общественных организаций
-  **УЧЕБНО-ВОСПИТАТЕЛЬНЫЕ ОБЪЕКТЫ**  
- детские дошкольные образовательные учреждения
-  - общеобразовательные учреждения
-  **КУЛЬТУРНО-ПРОСВЕТИТЕЛЬНЫЕ ОБЪЕКТЫ**  
- объекты культуры и искусства
-  **ТОРГОВО-БЫТОВЫЕ ОБЪЕКТЫ**  
- объекты торговли
-  - объекты бытового обслуживания
-  **ЛЕЧЕБНО-ОЗДОРОВИТЕЛЬНЫЕ ОБЪЕКТЫ**  
- объекты лечебно-оздоровительного назначения
-  **СПОРТИВНО-РЕКРЕАЦИОННЫЕ ОБЪЕКТЫ**  
- объекты физической культуры и спорта
-  **ОБЪЕКТЫ СОЦИАЛЬНОЙ ЗАЩИТЫ НАСЕЛЕНИЯ**  
- объекты социальной защиты населения


*Предусмотренные Генеральным планом города Москвы мероприятия по планированию строительства, реконструкции объектов капитального строительства, капитального ремонта, затрагивающие конструктивные элементы зданий, сооружений, не распространяются на территории памятников и ансамблей, включенных в единый государственный реестр объектов культурного наследия, на территории вновь выявленных объектов культурного наследия, а также на территории в габаритах указанных объектов, для которых границы территорий объектов культурного наследия не установлены*

# A1

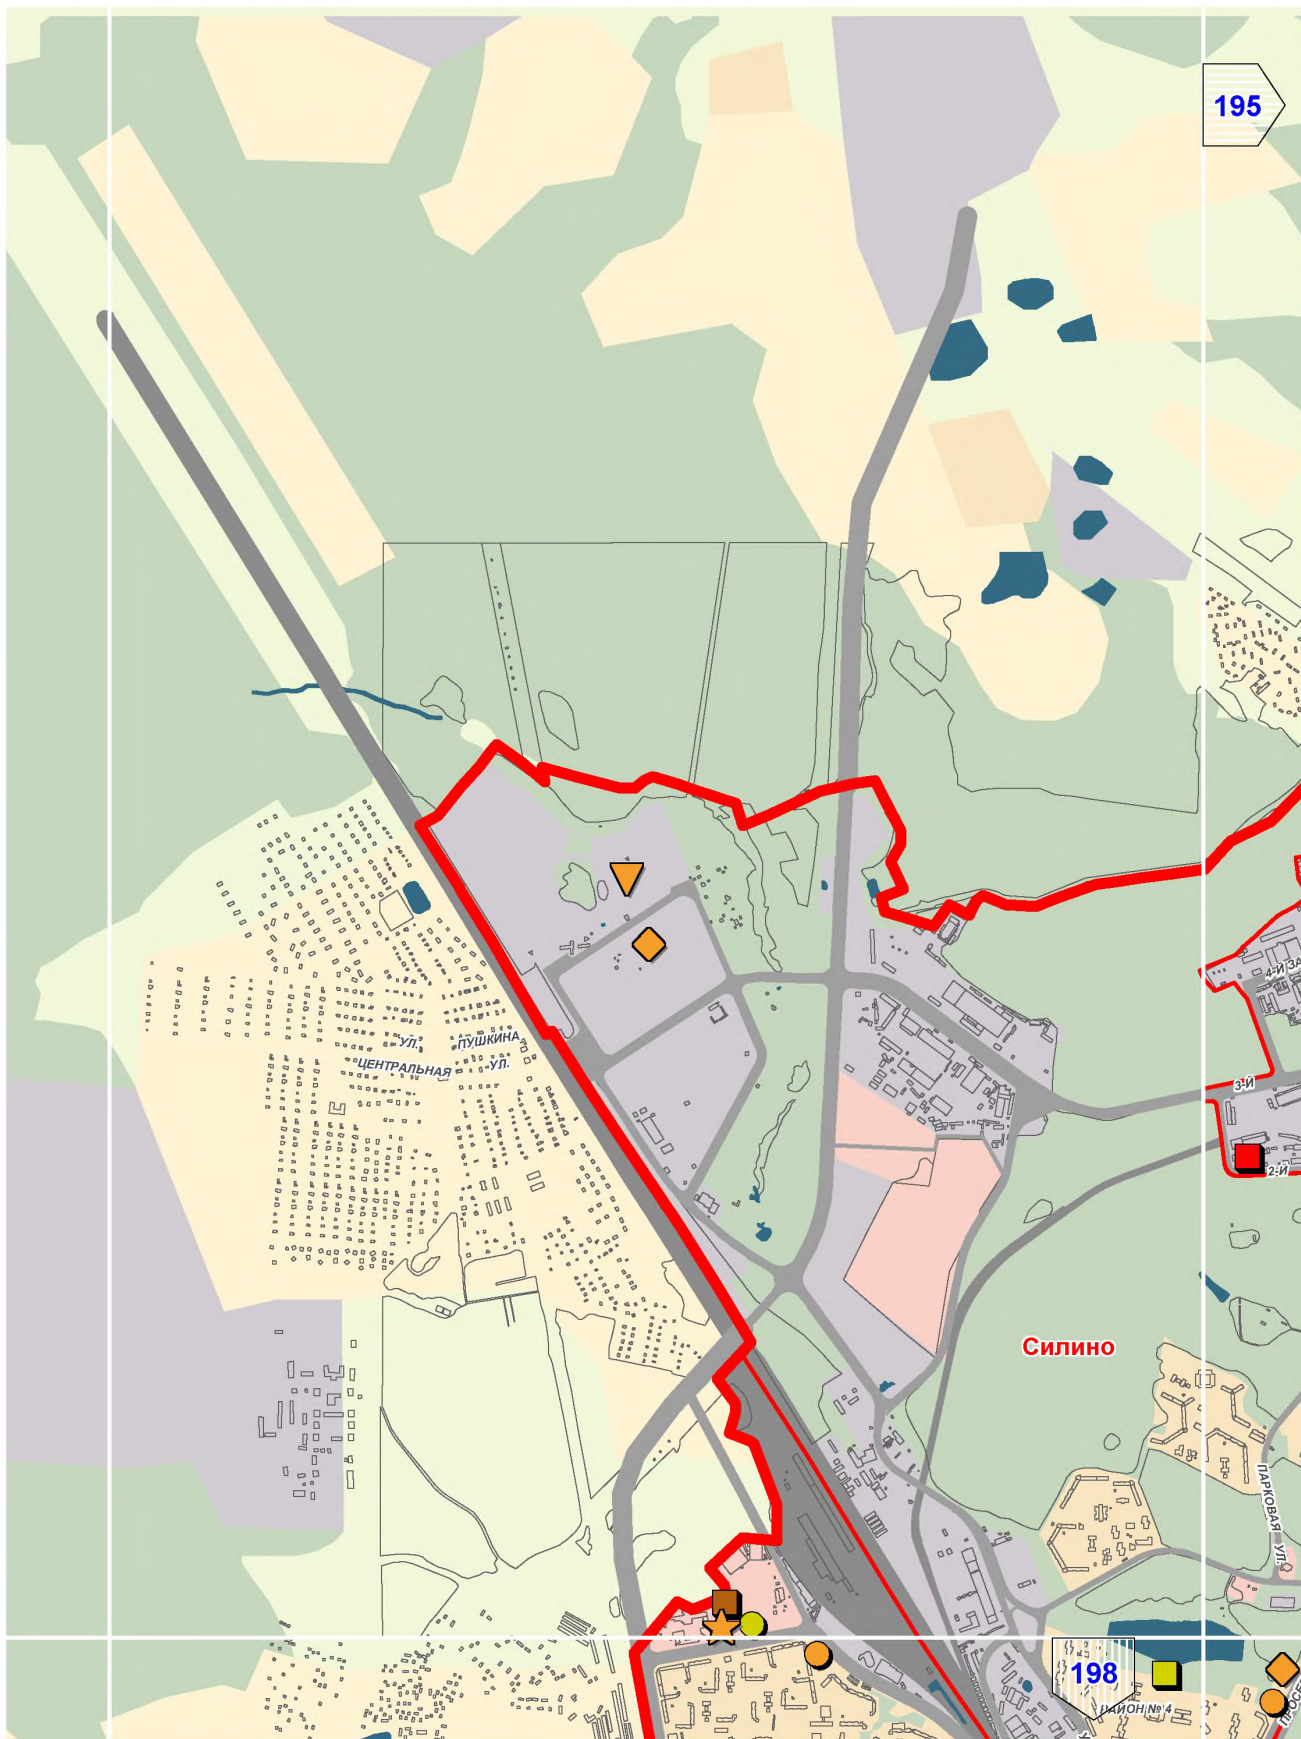


A2

196

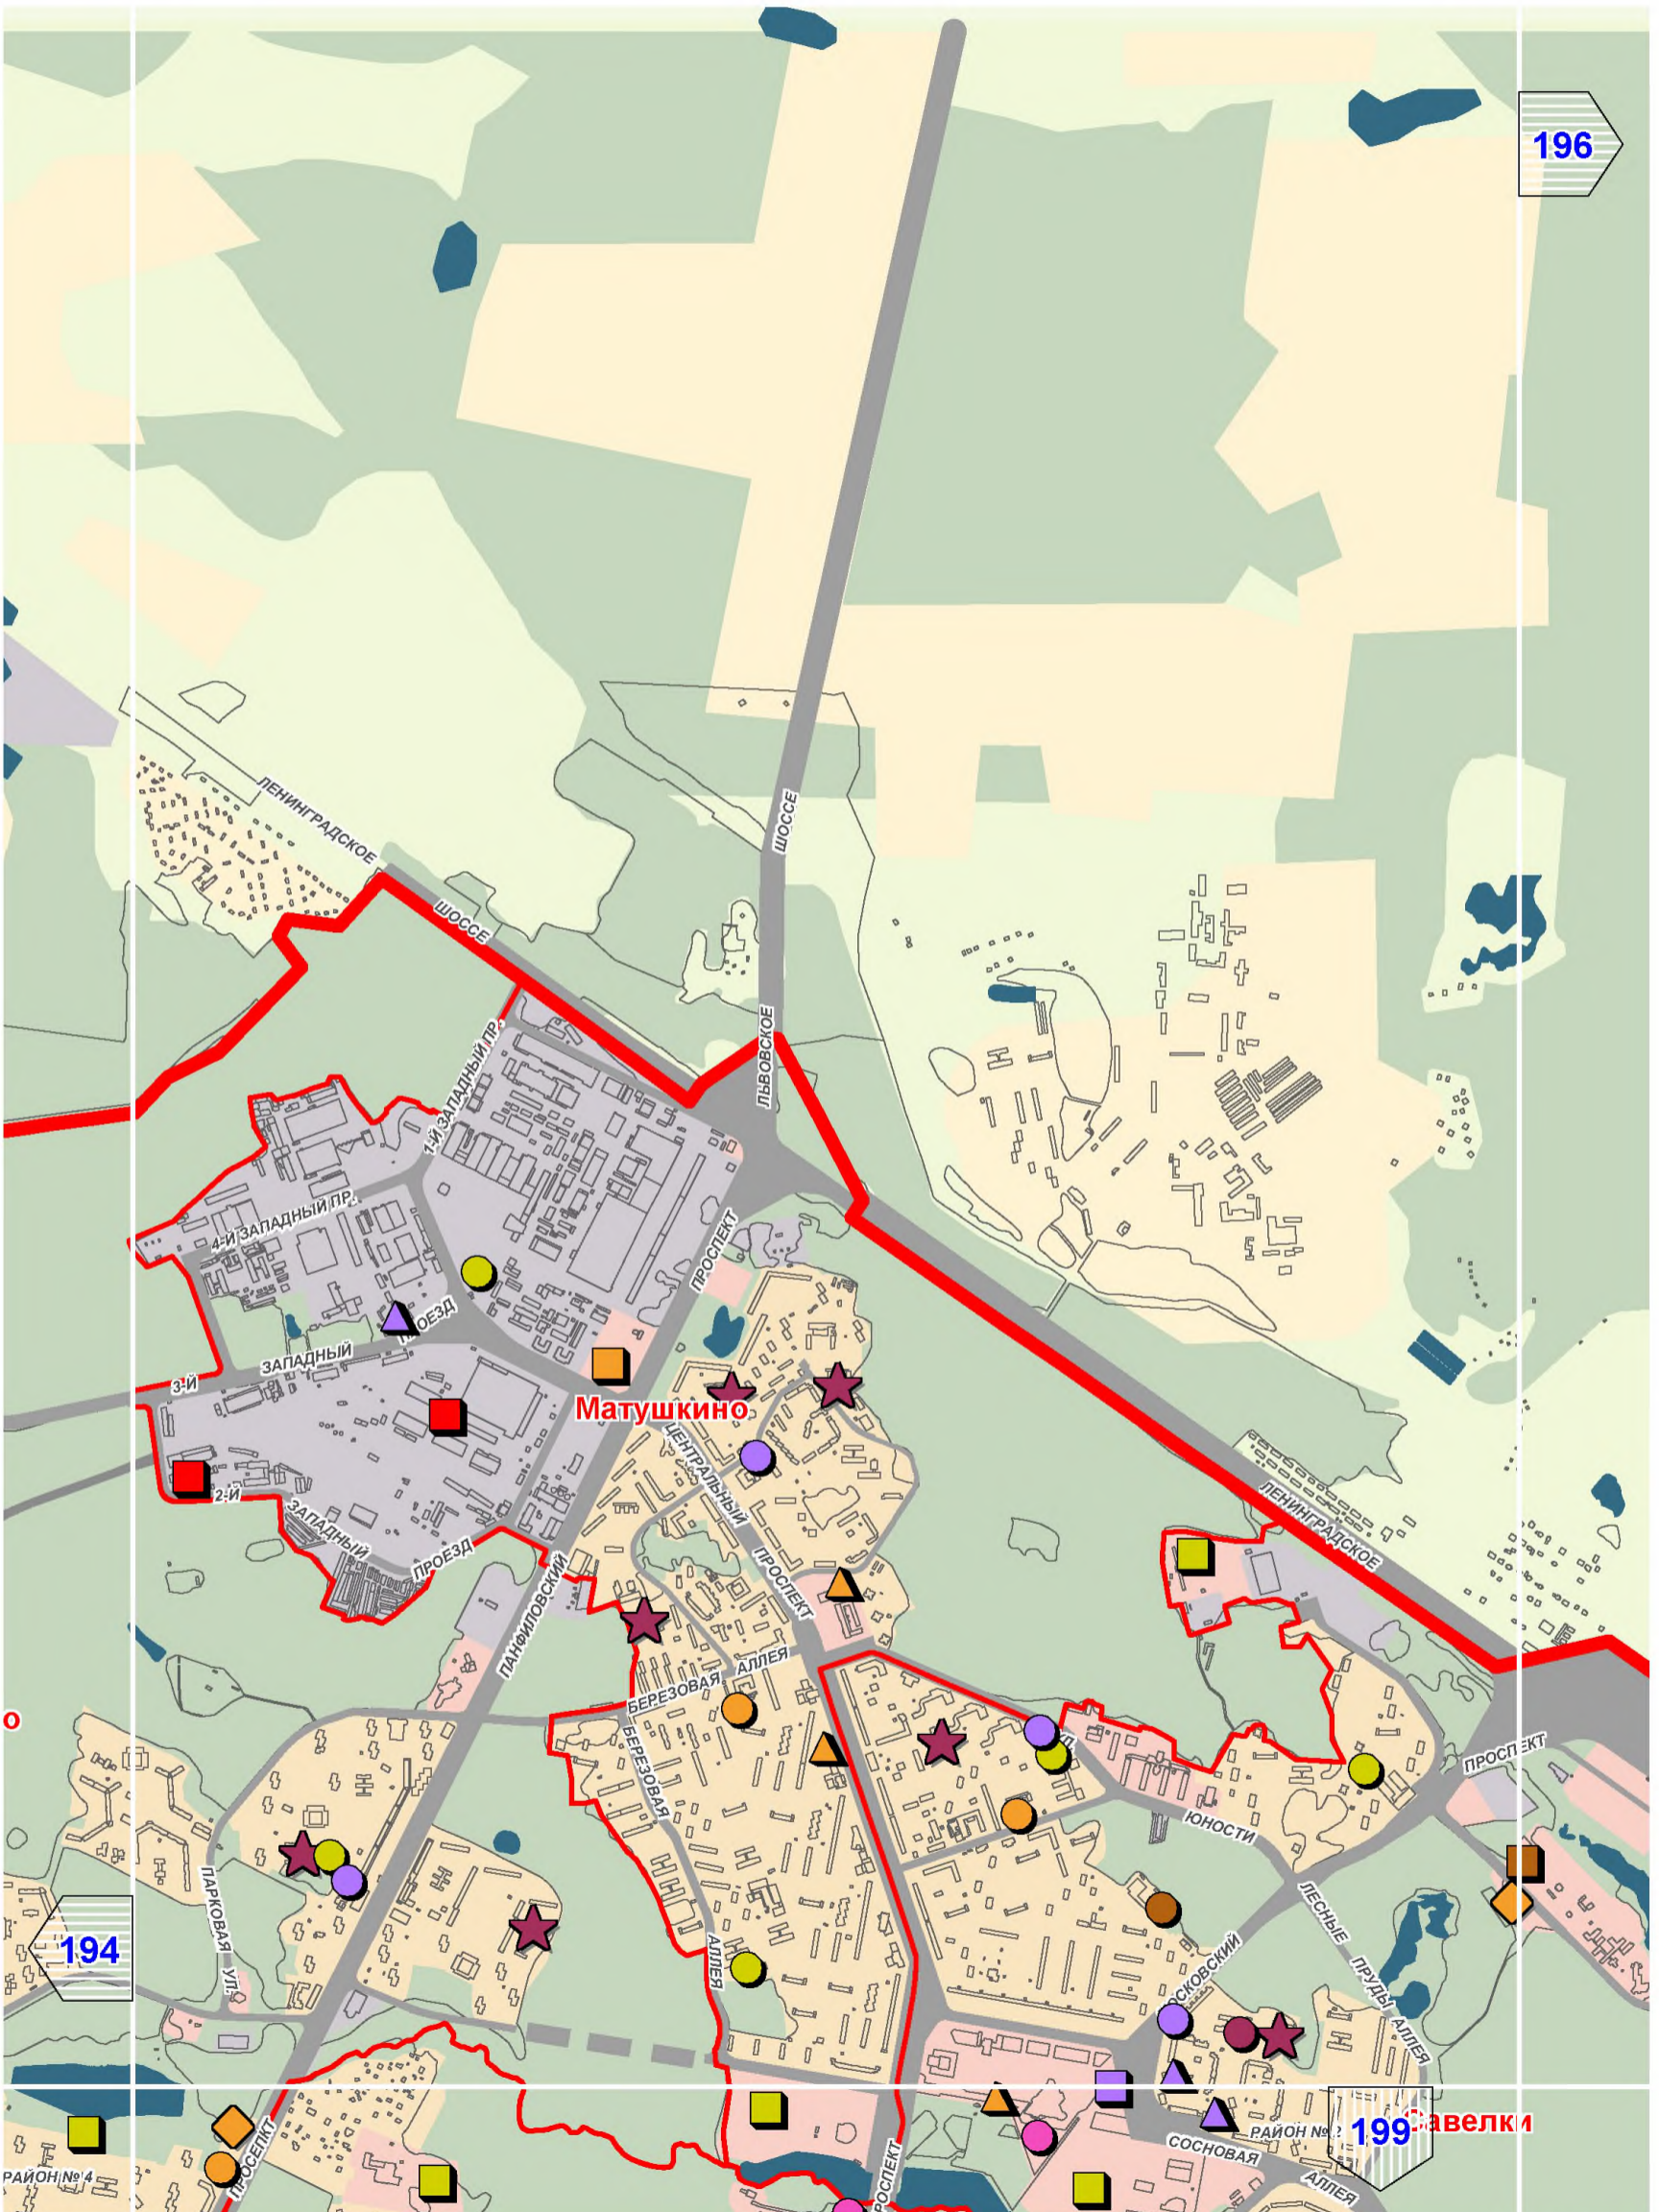


# A3

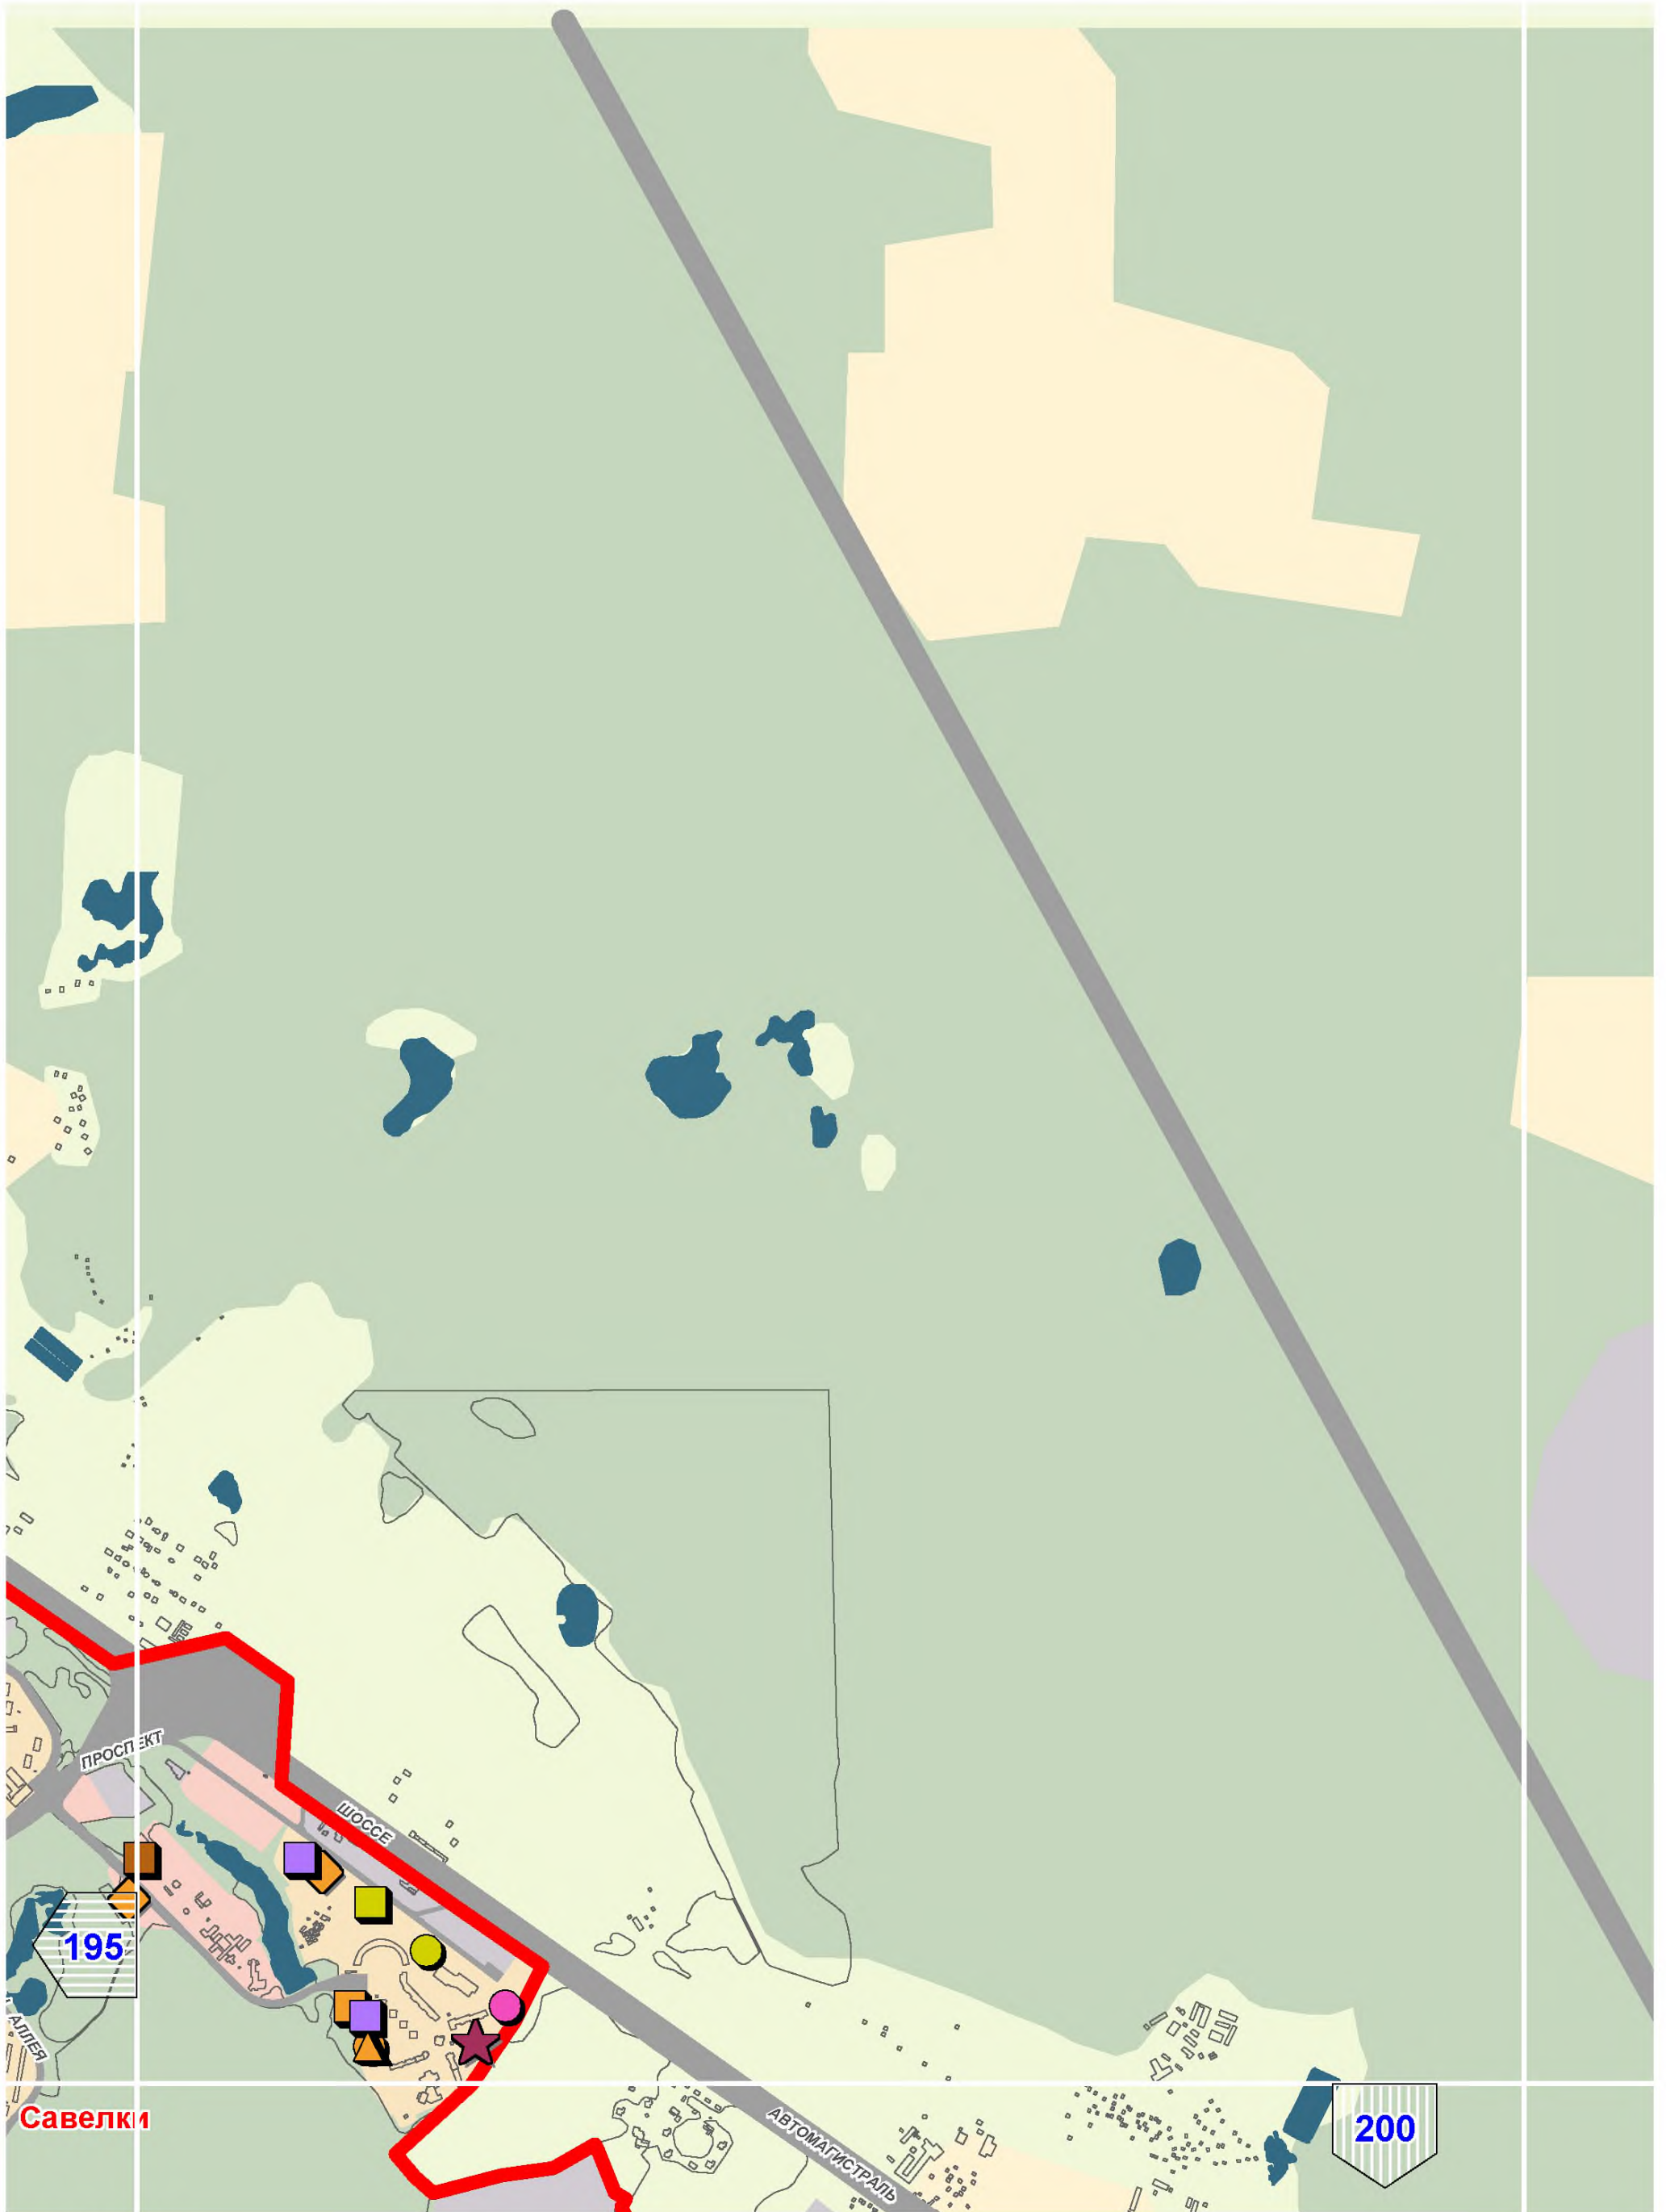





# A11



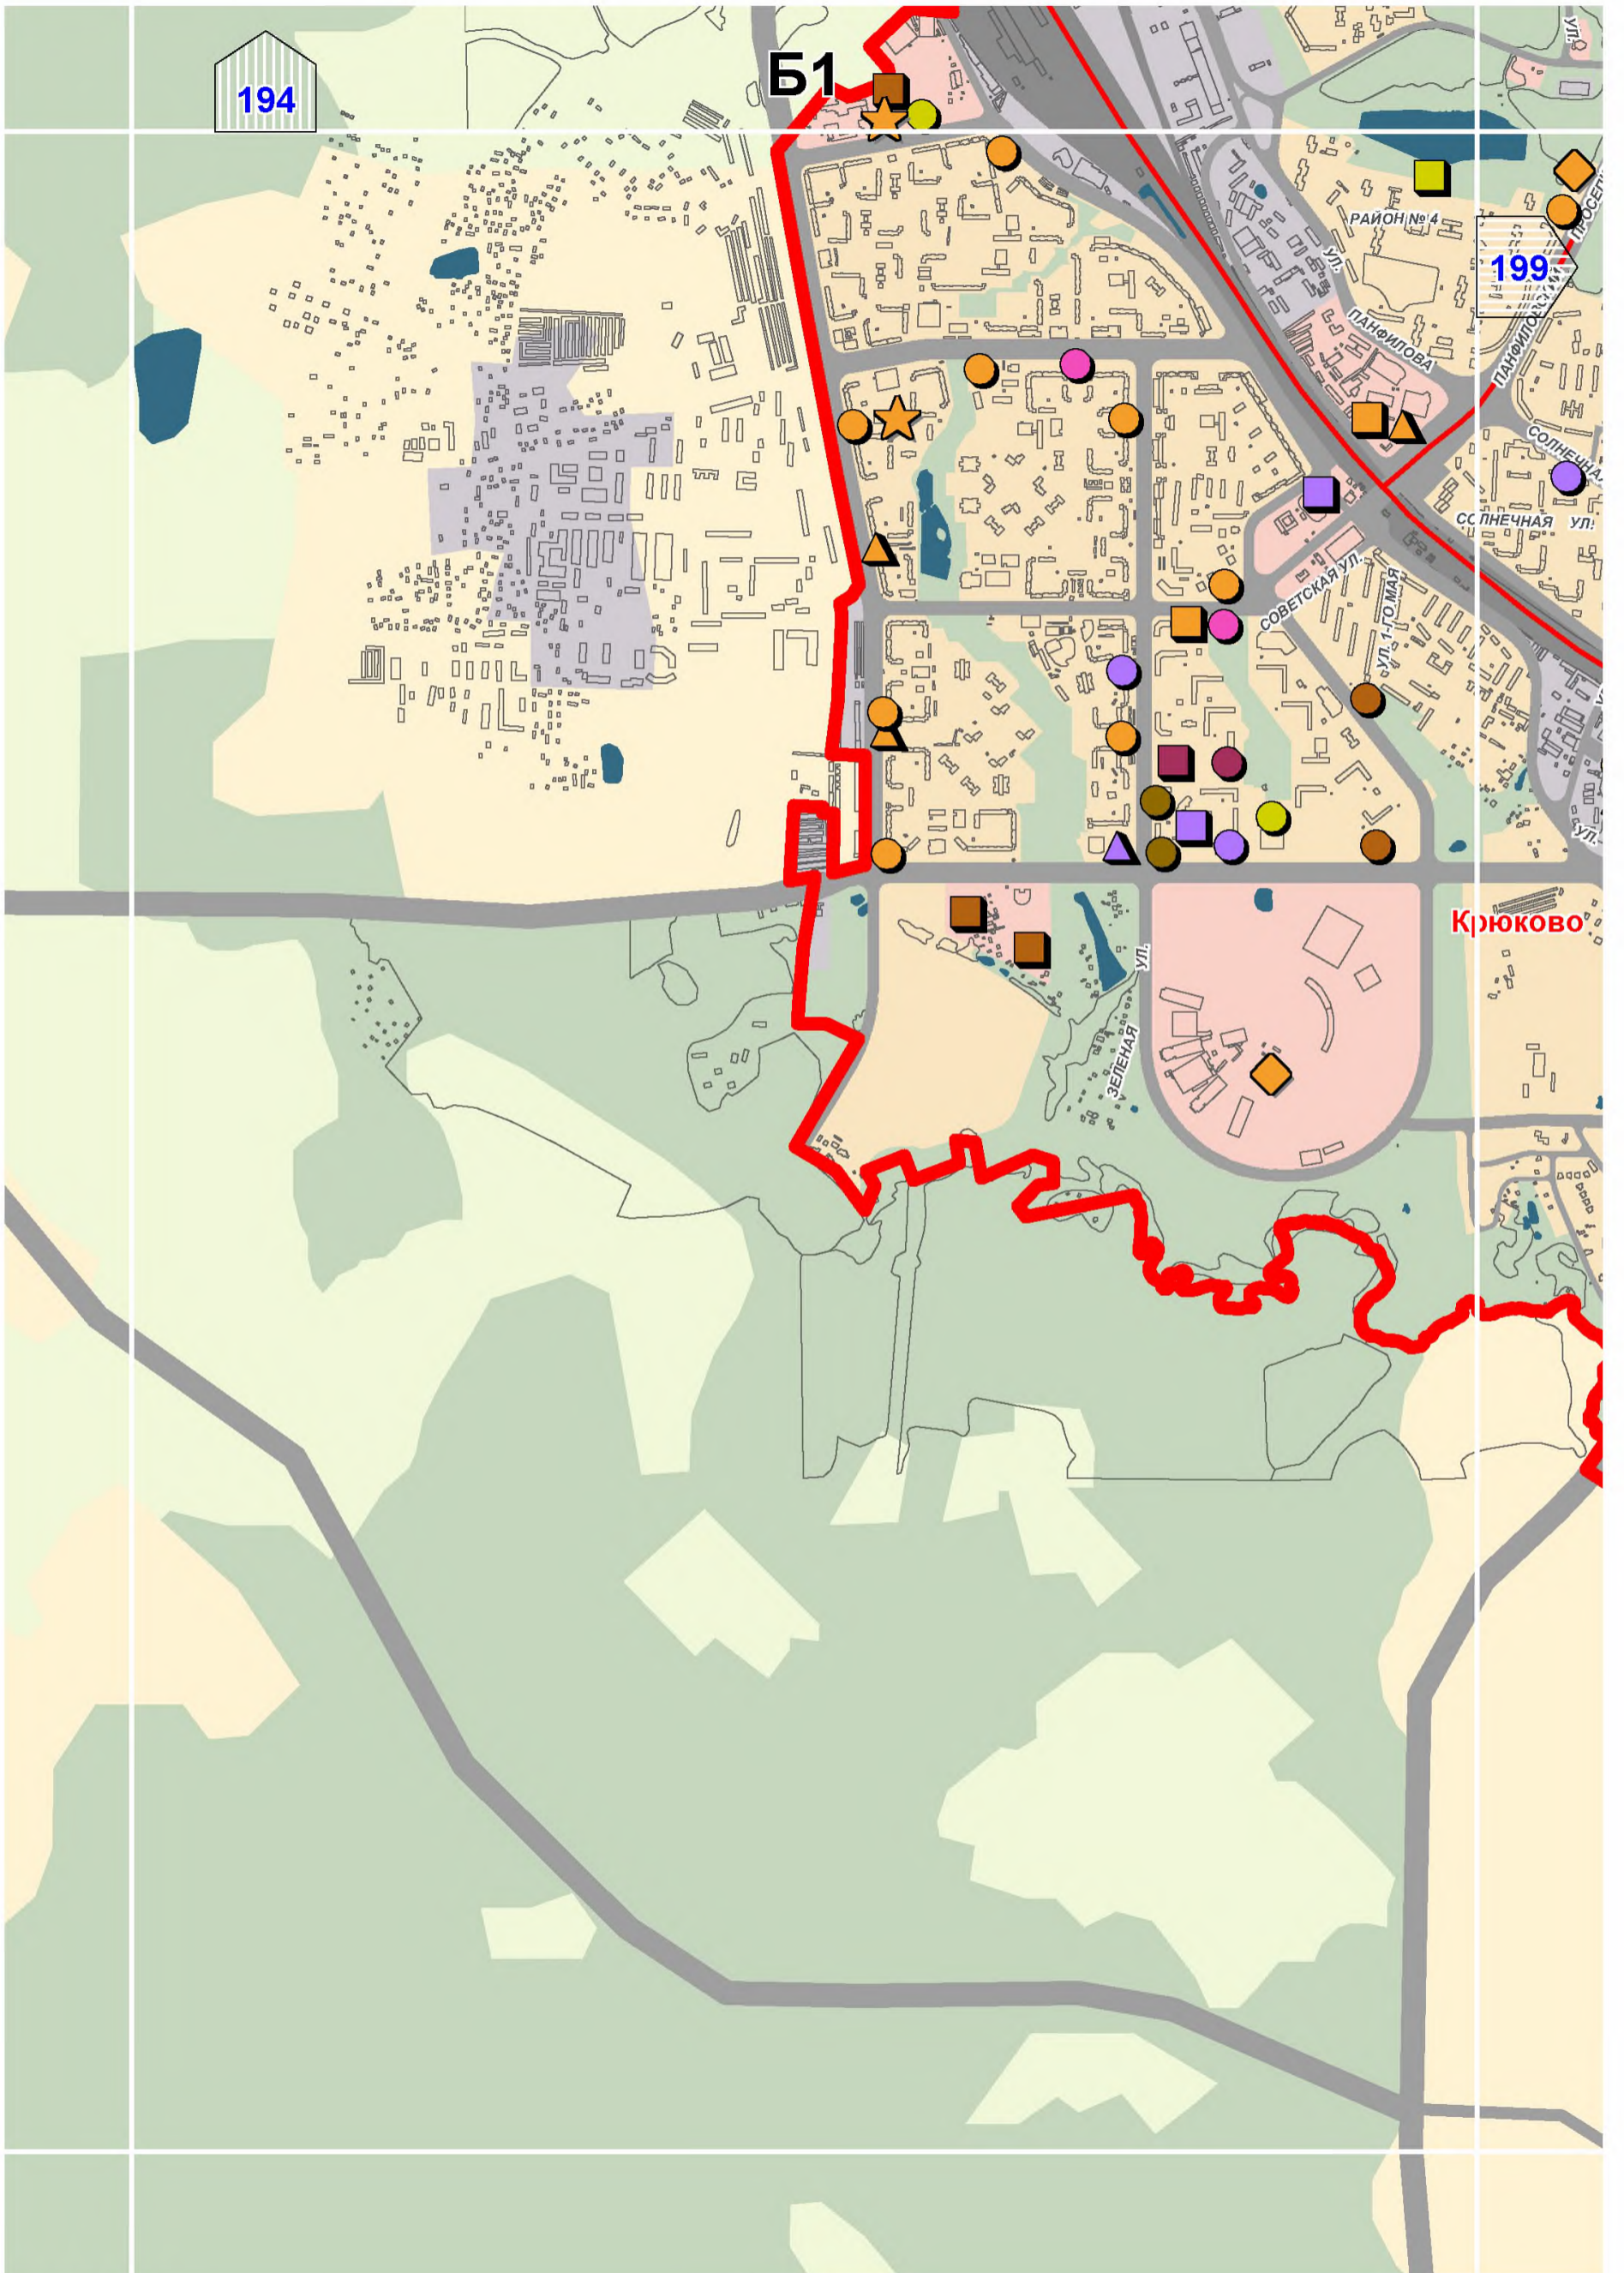

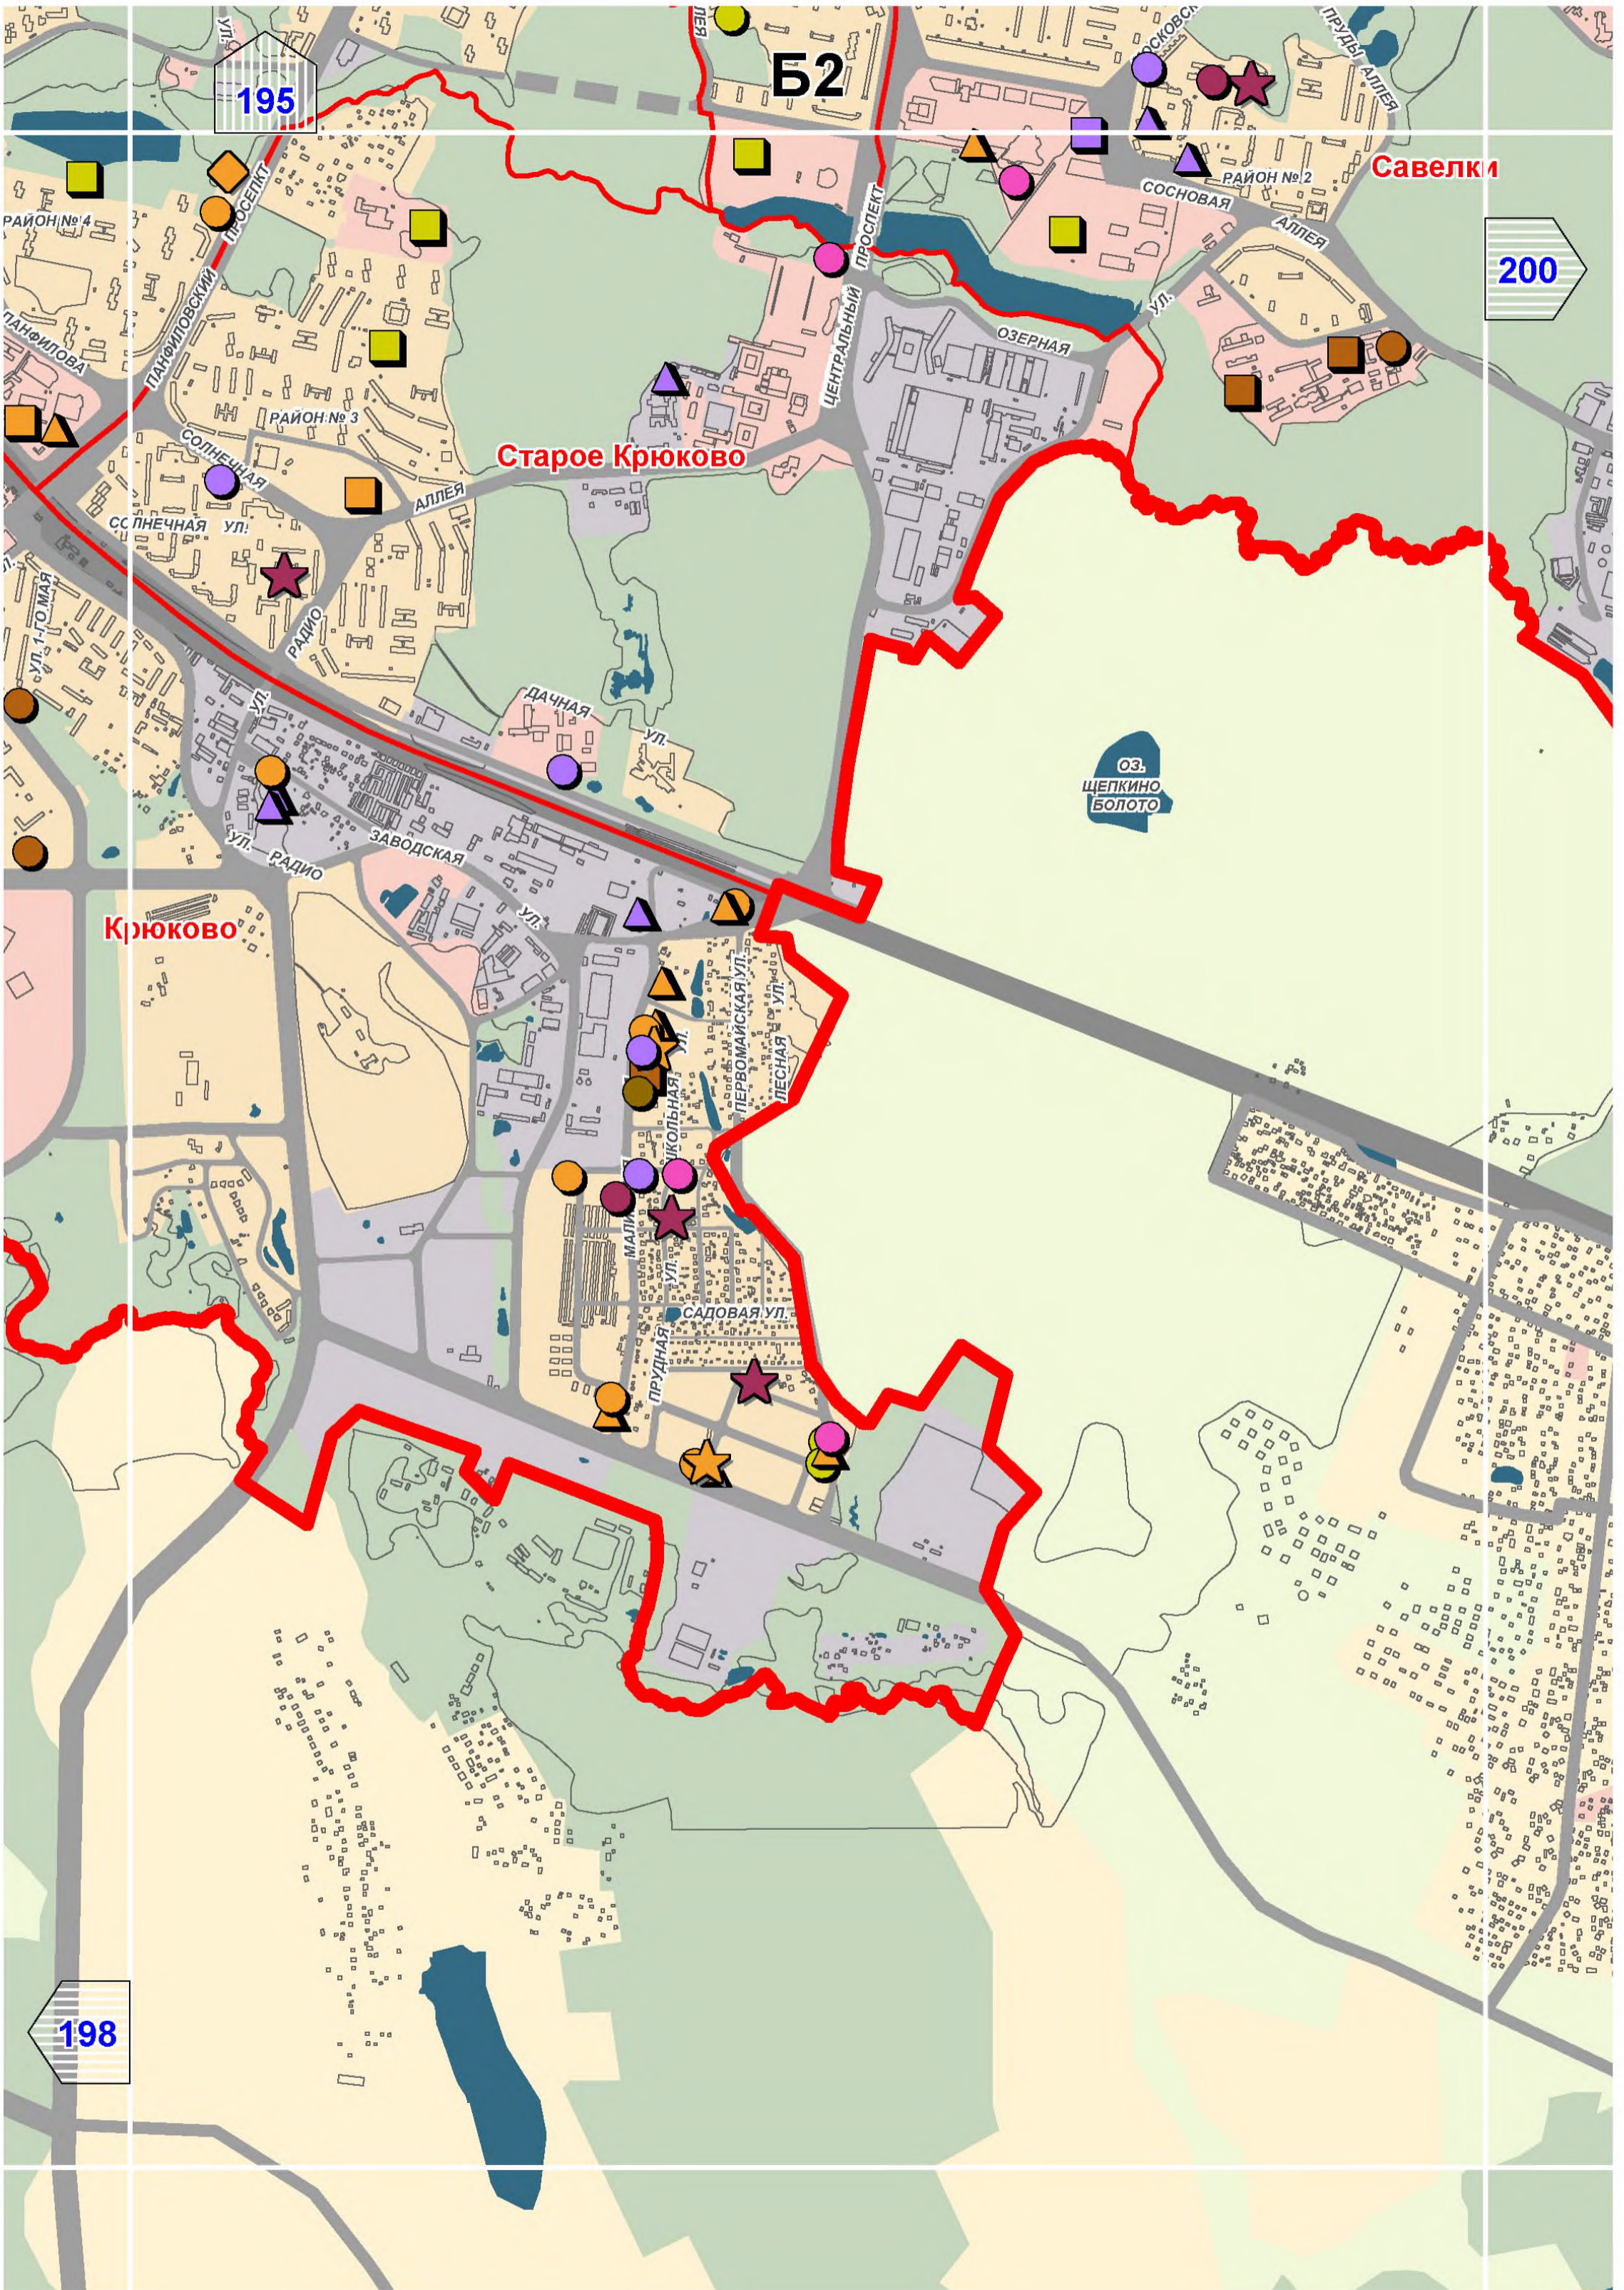

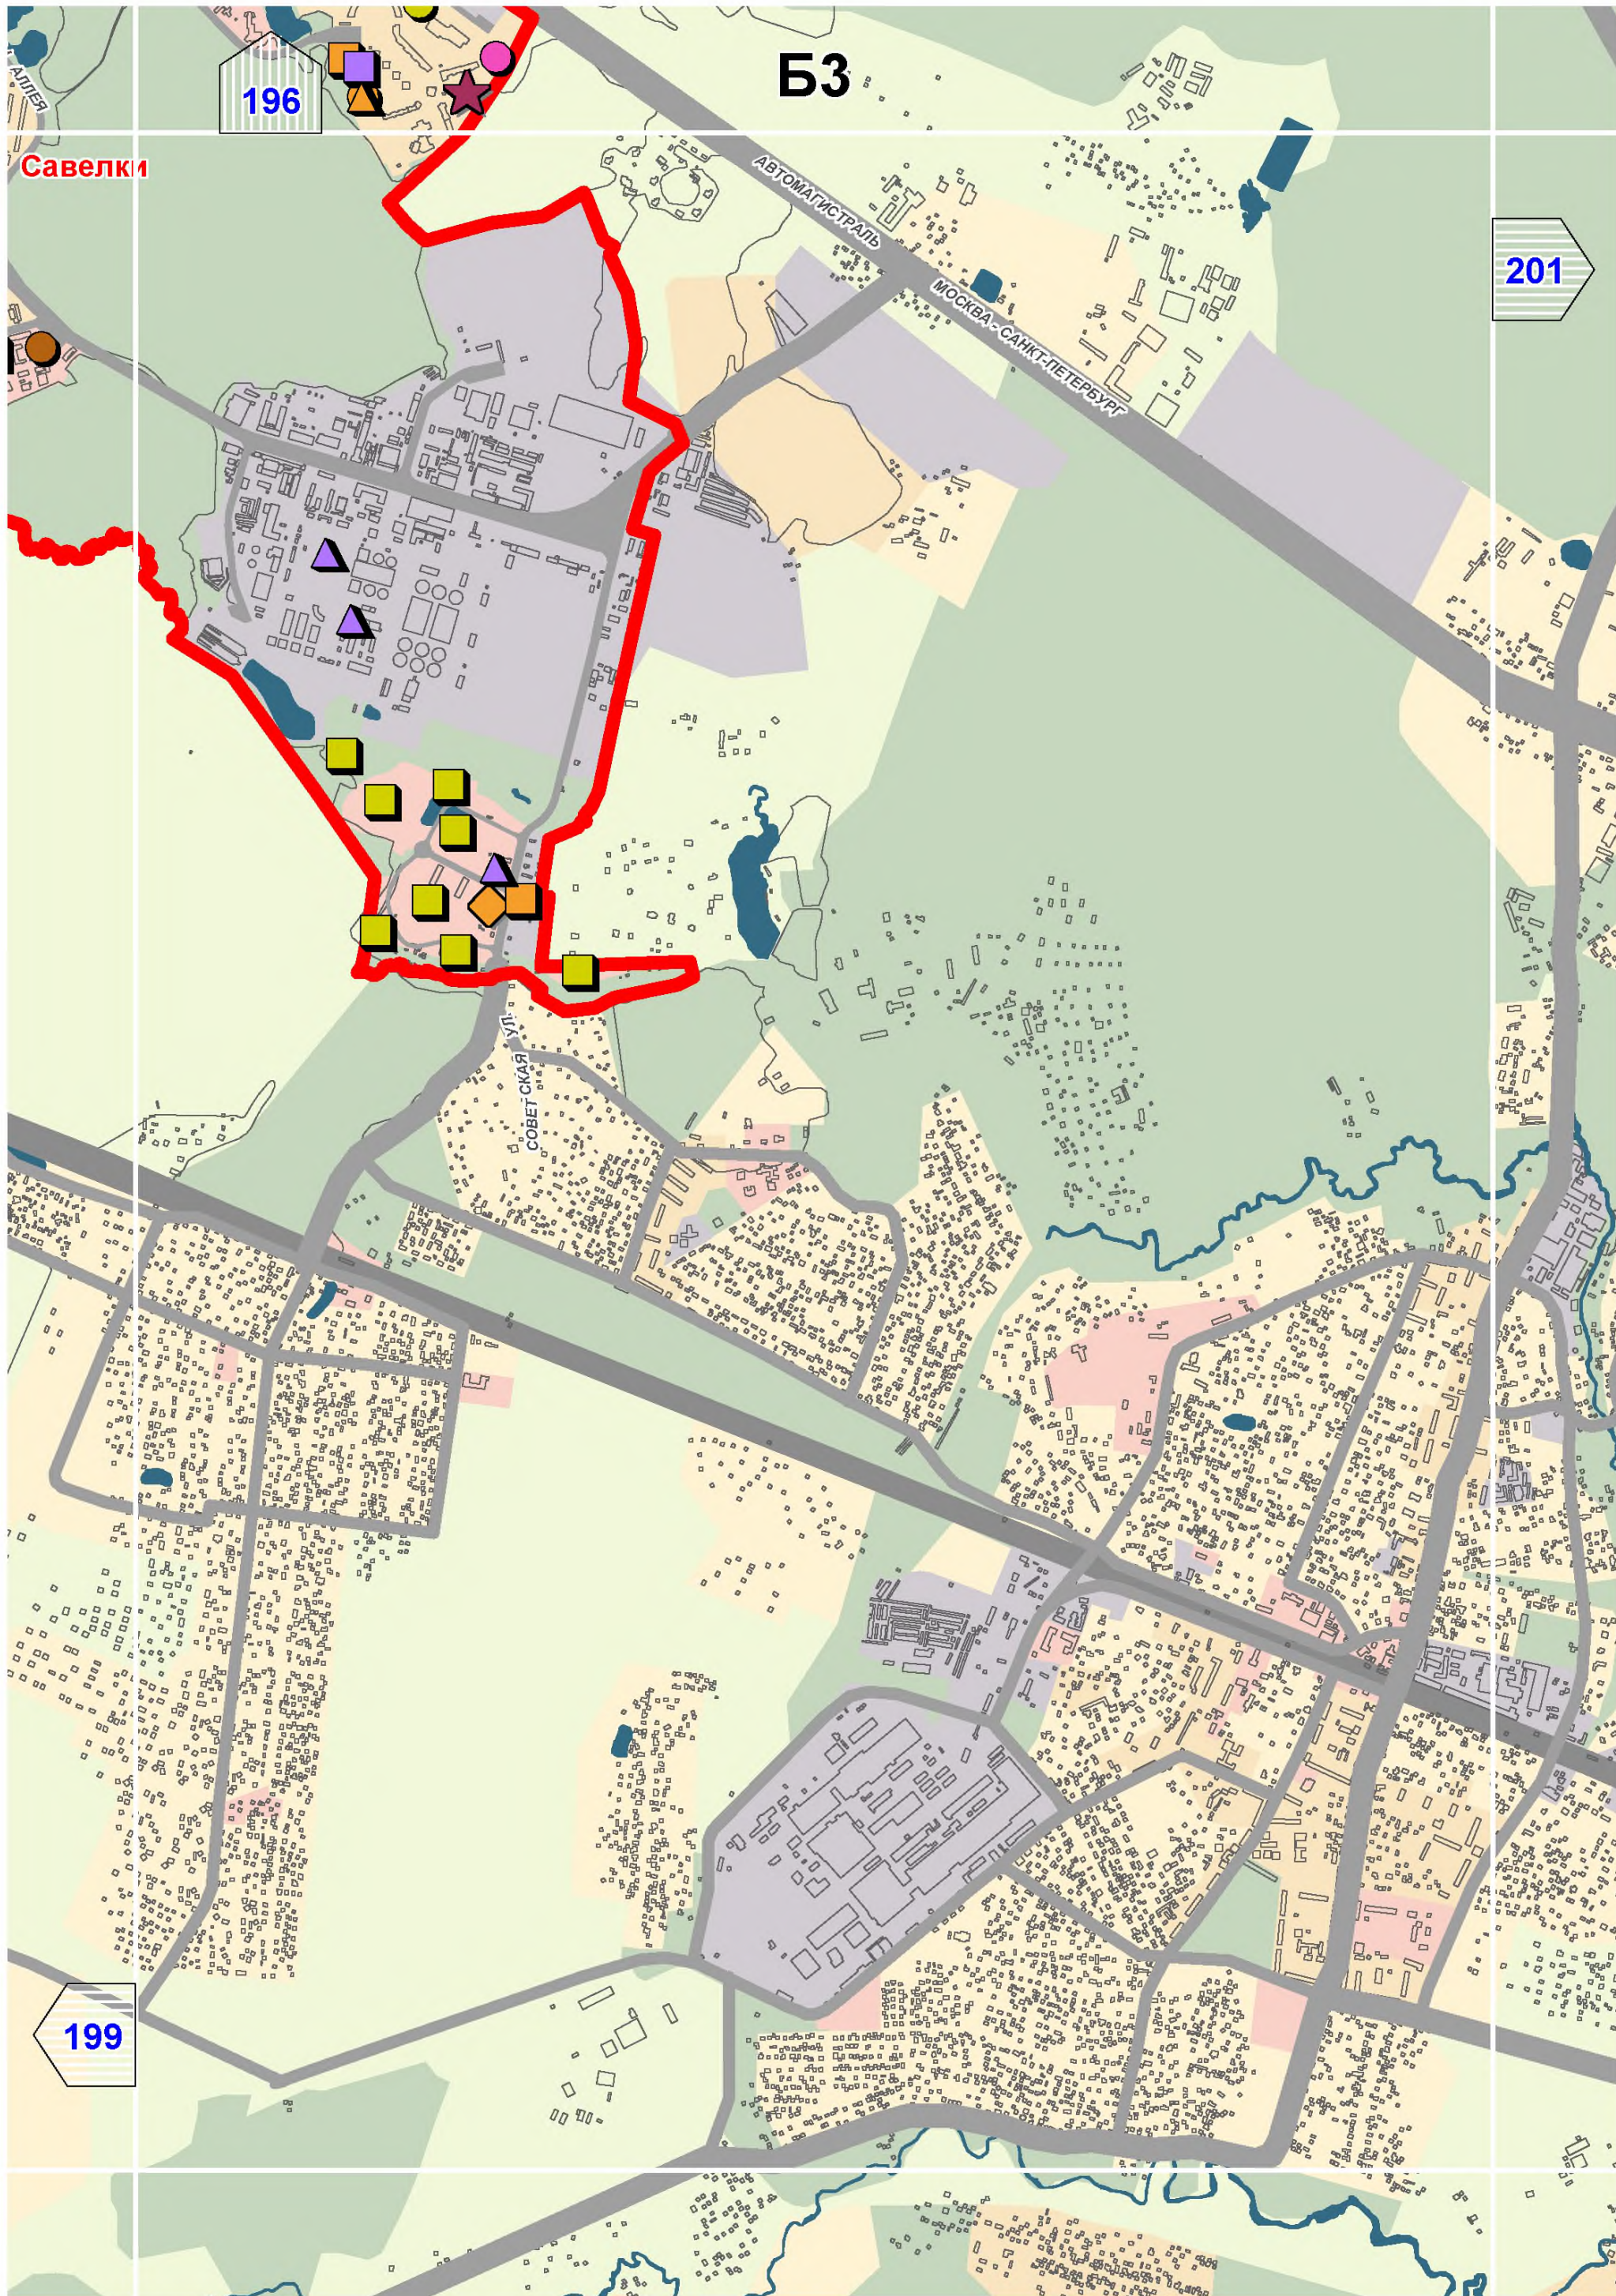


Савелки


БЗ


196


201

199

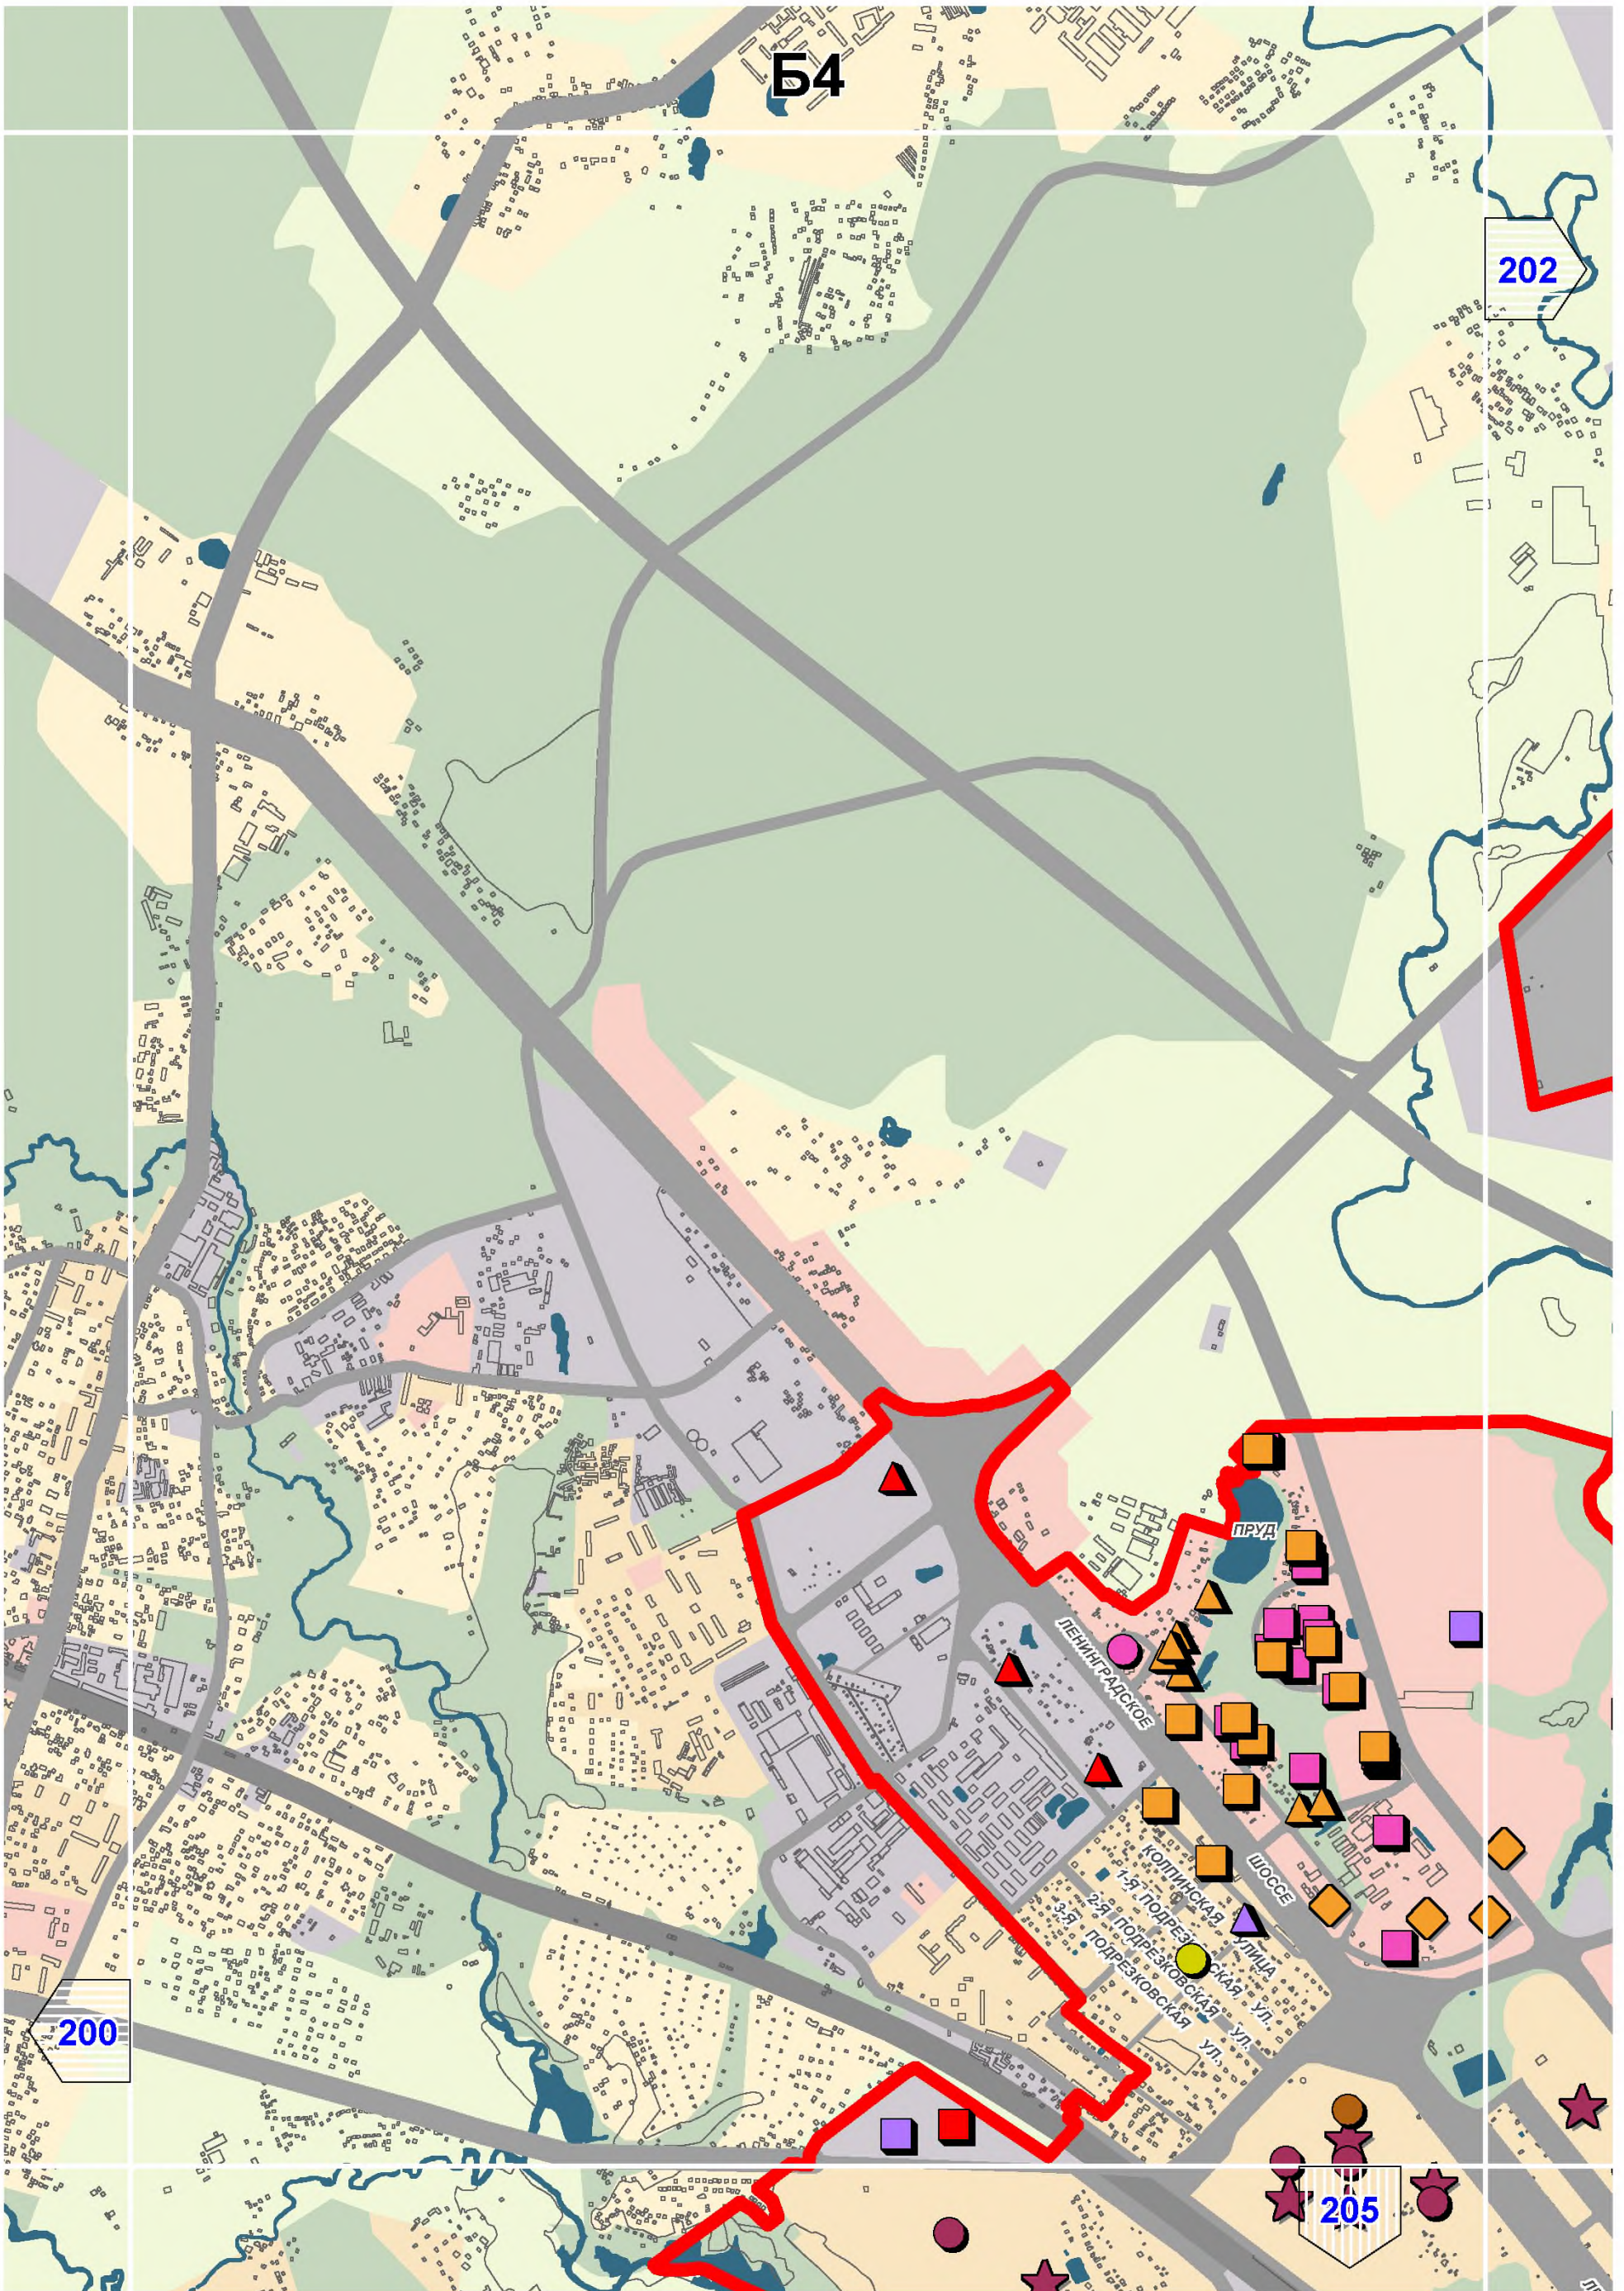


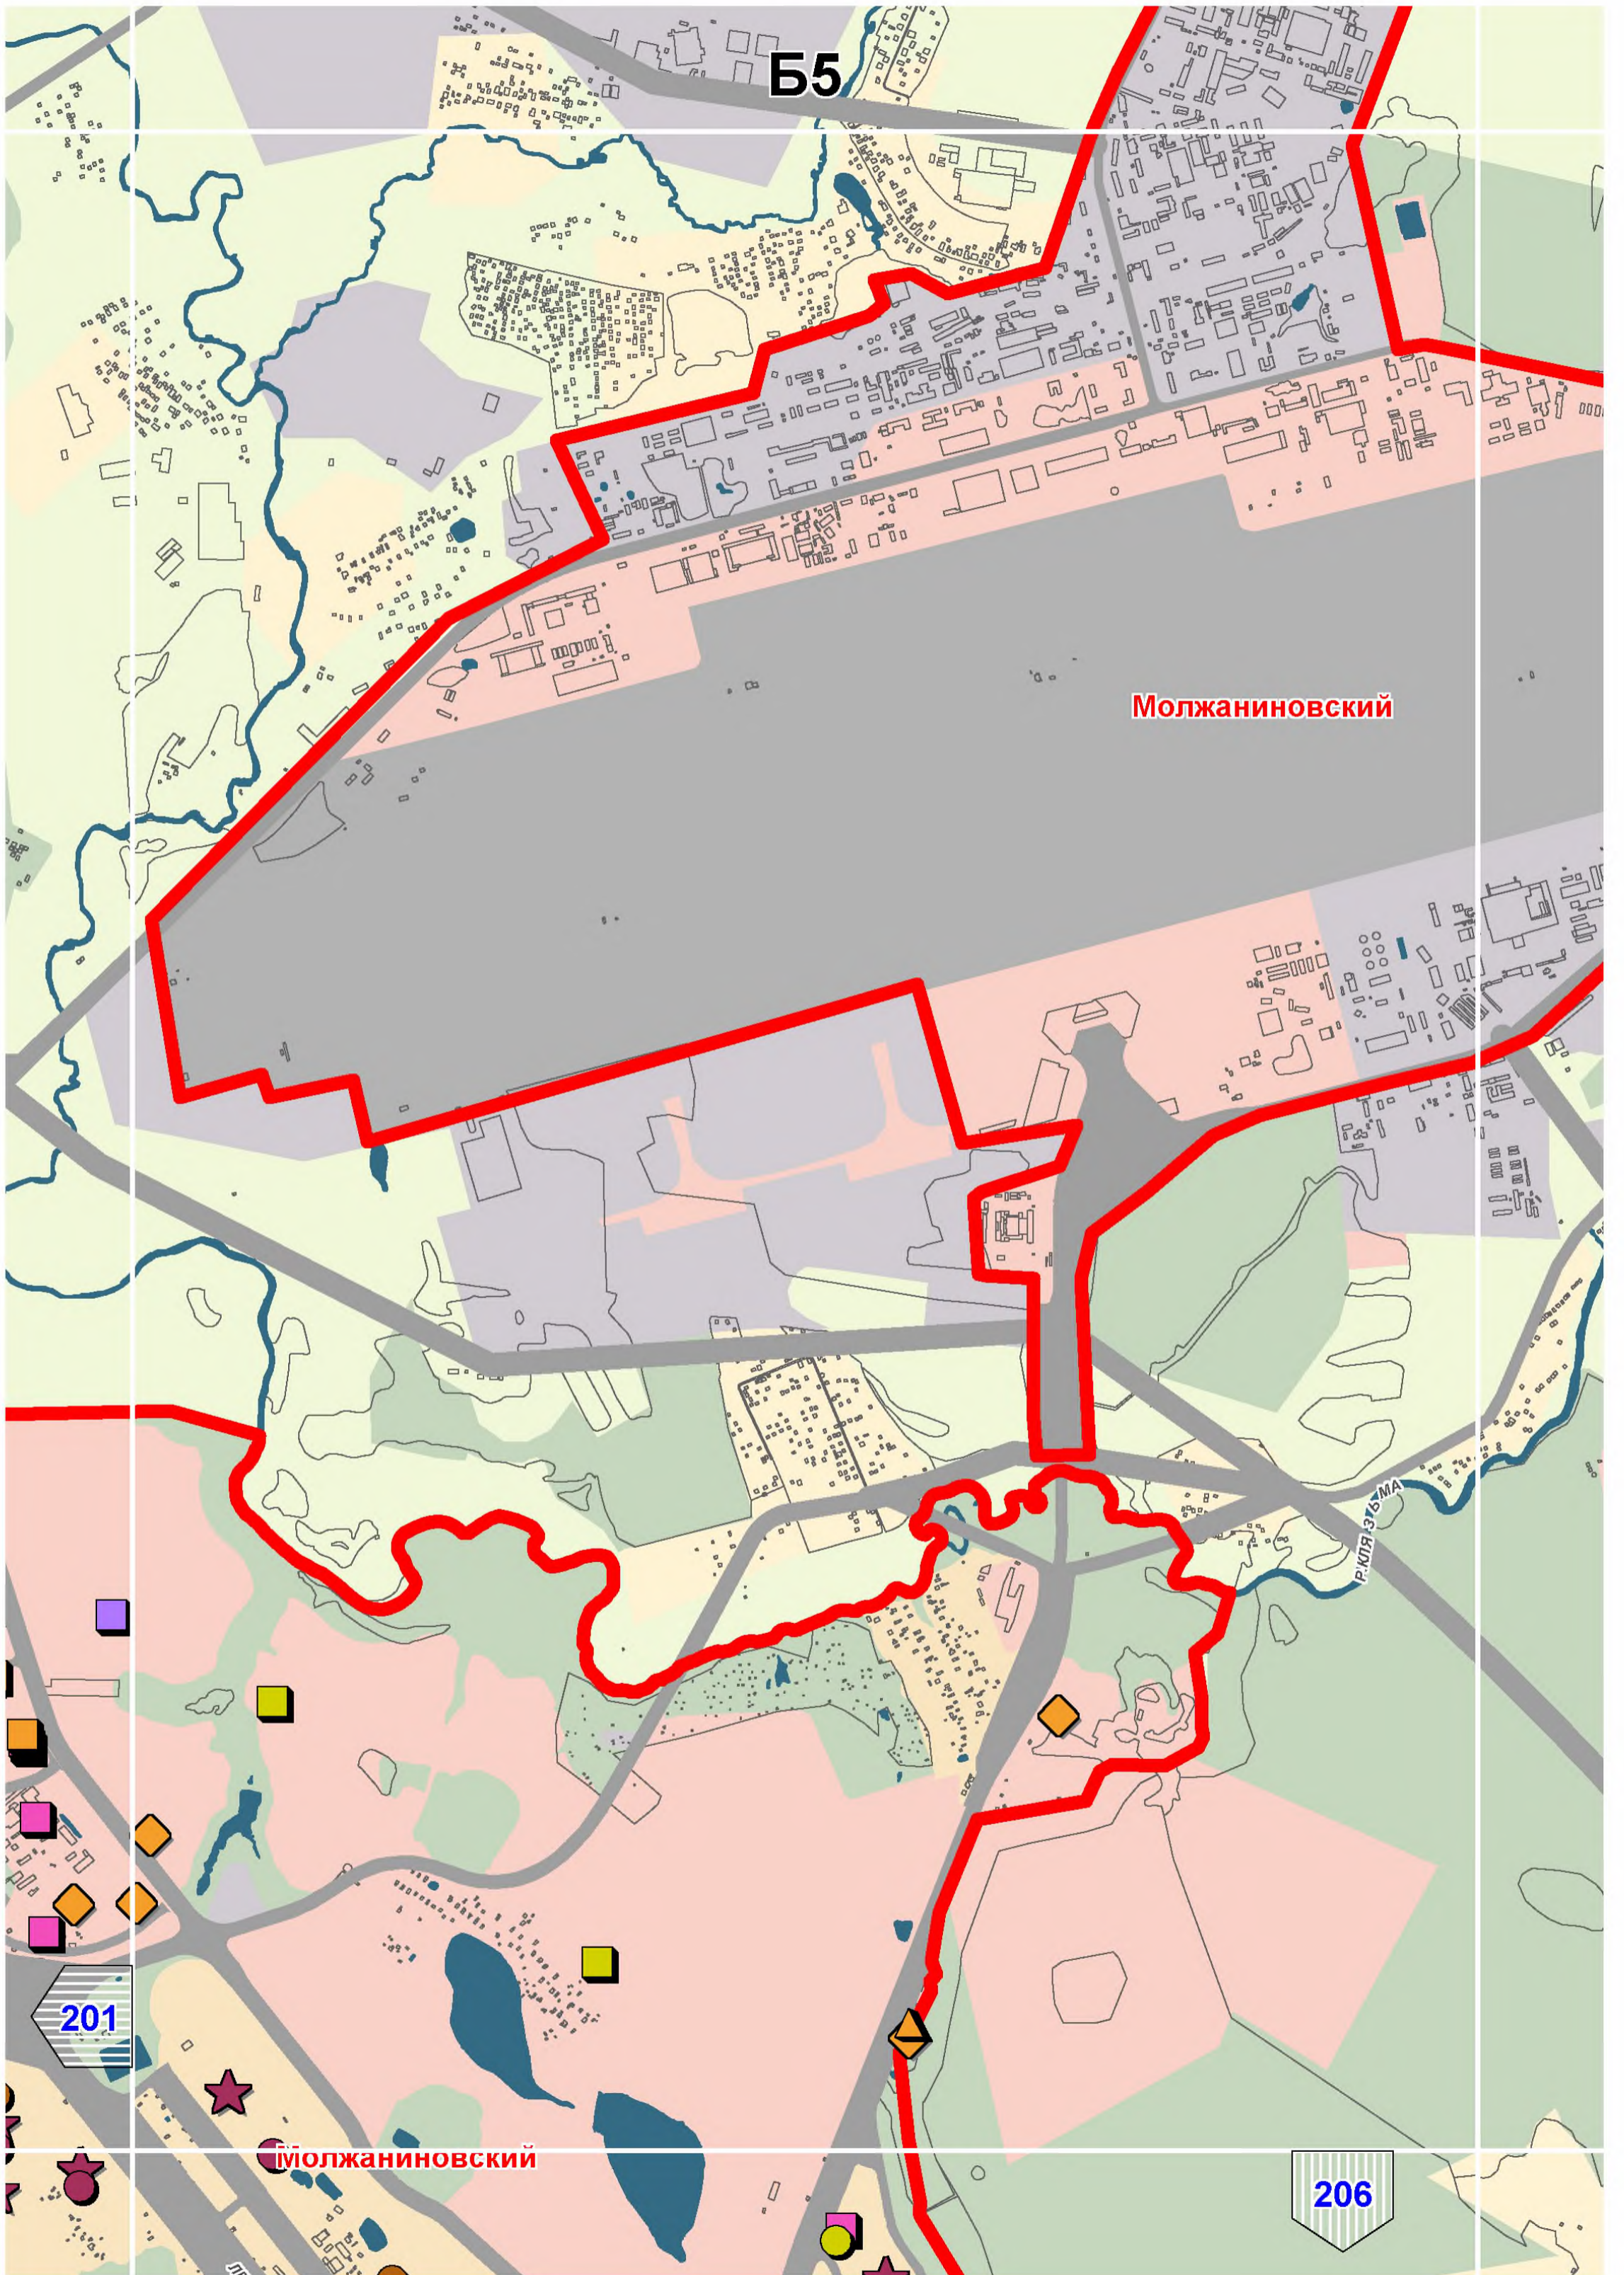


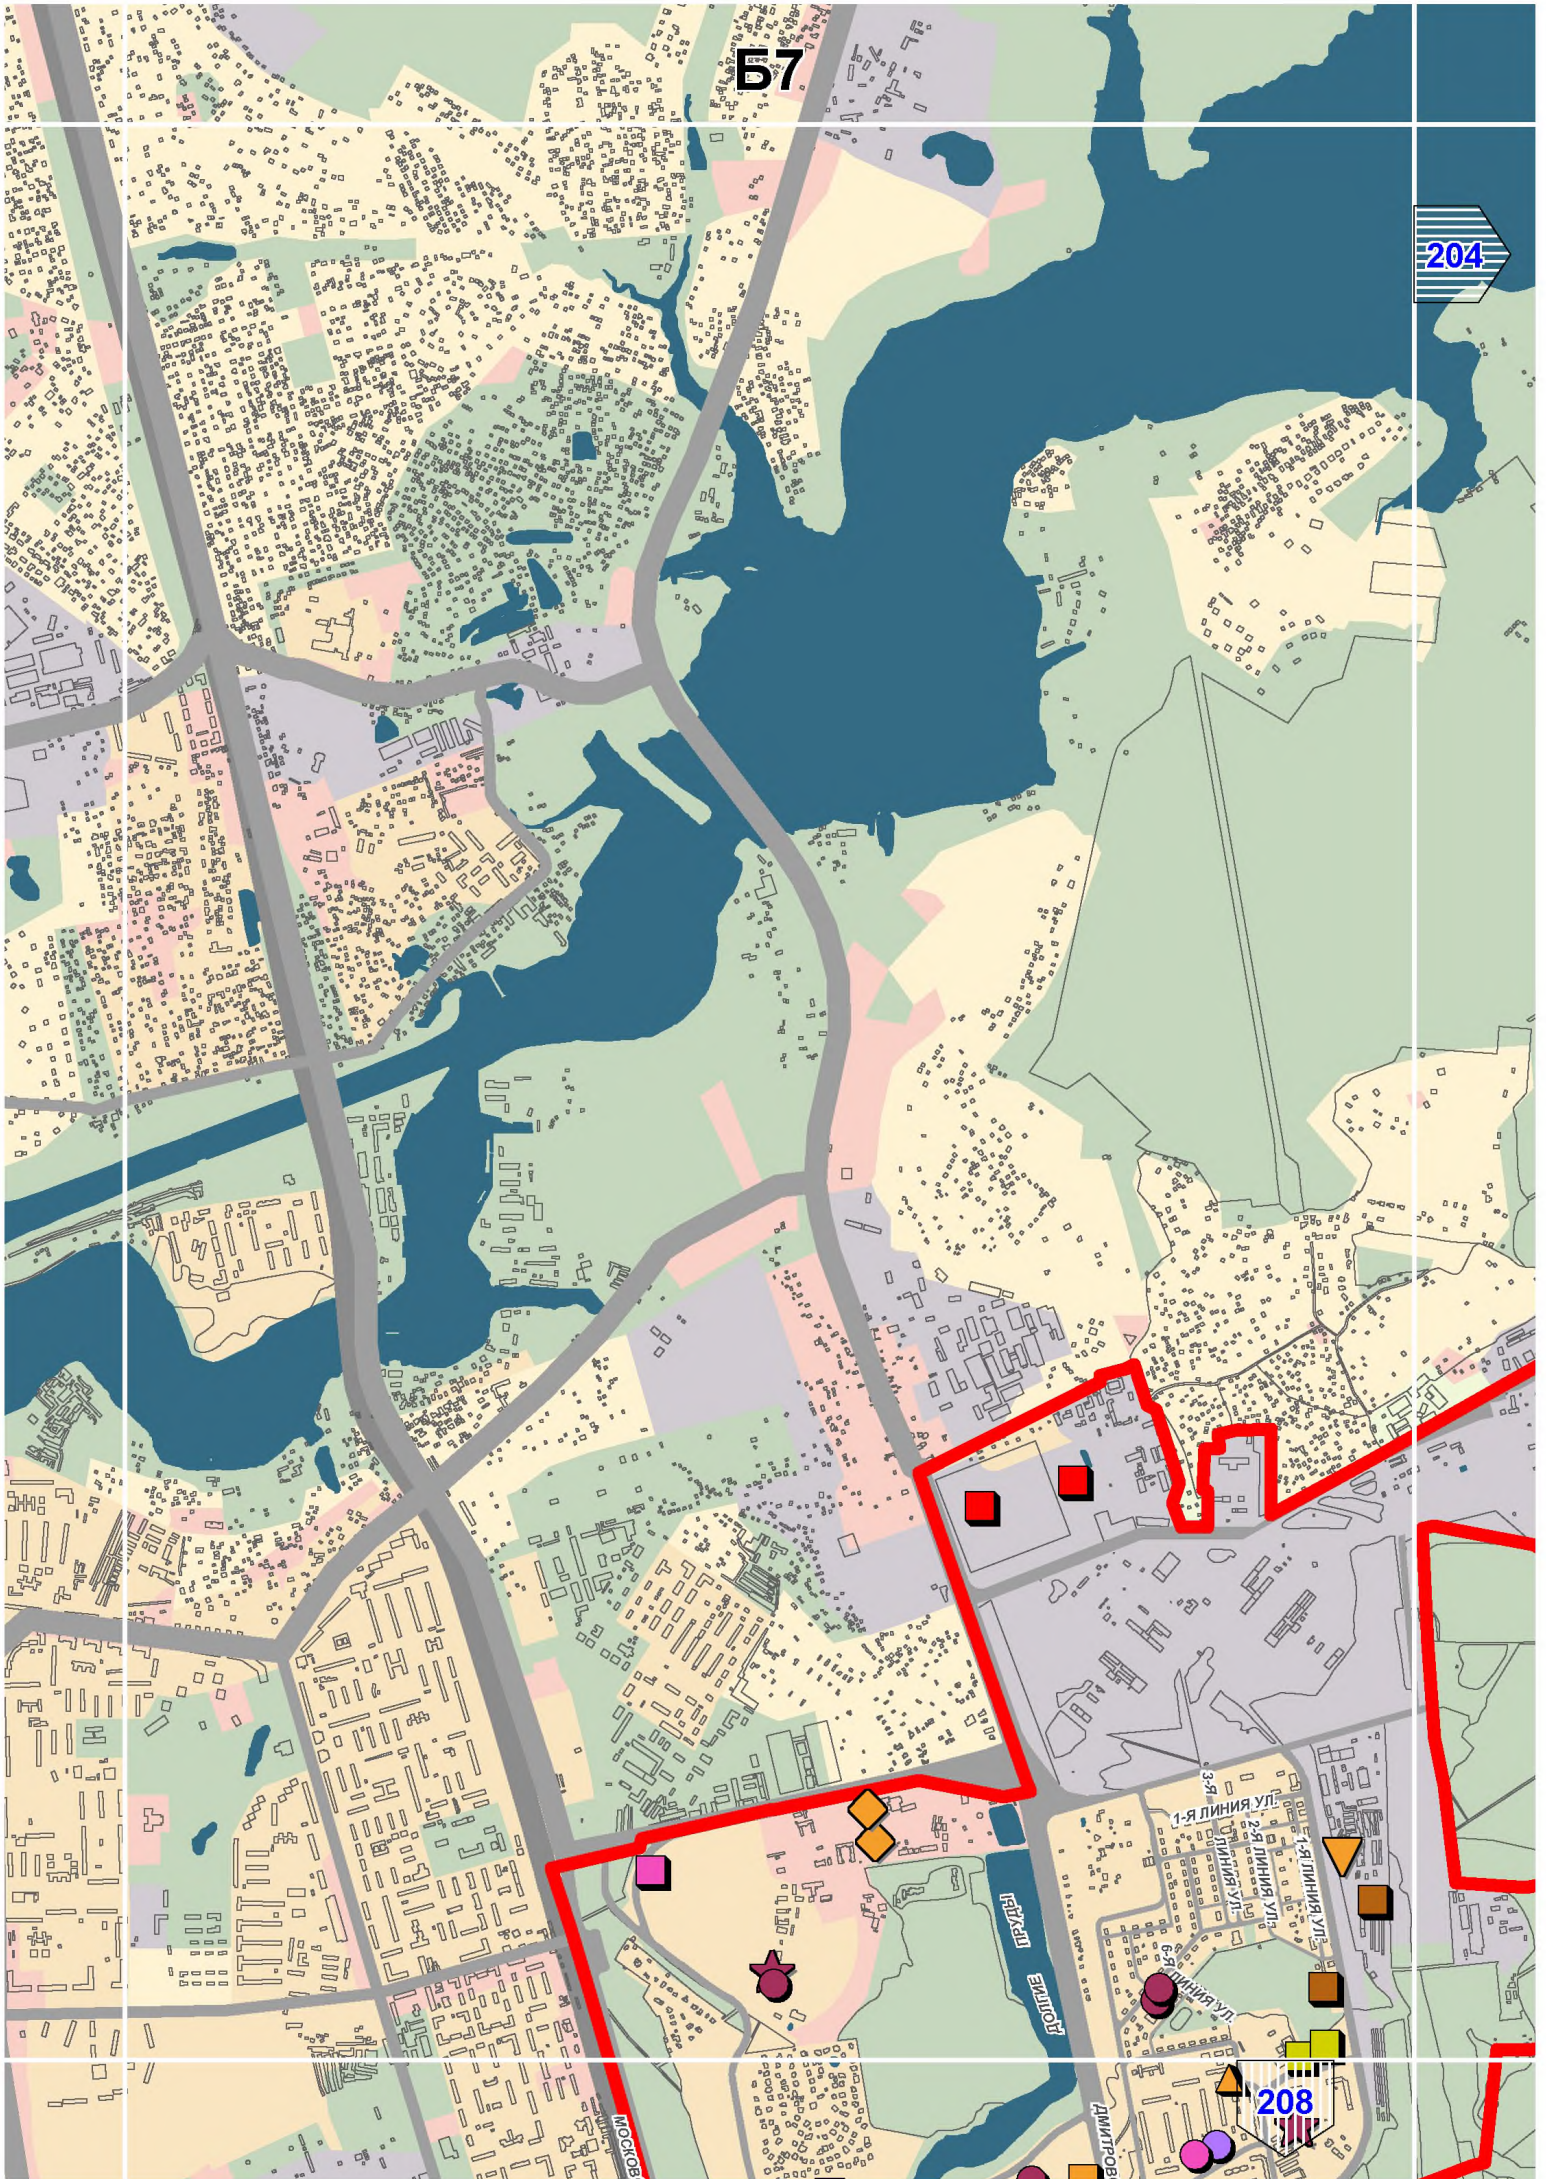


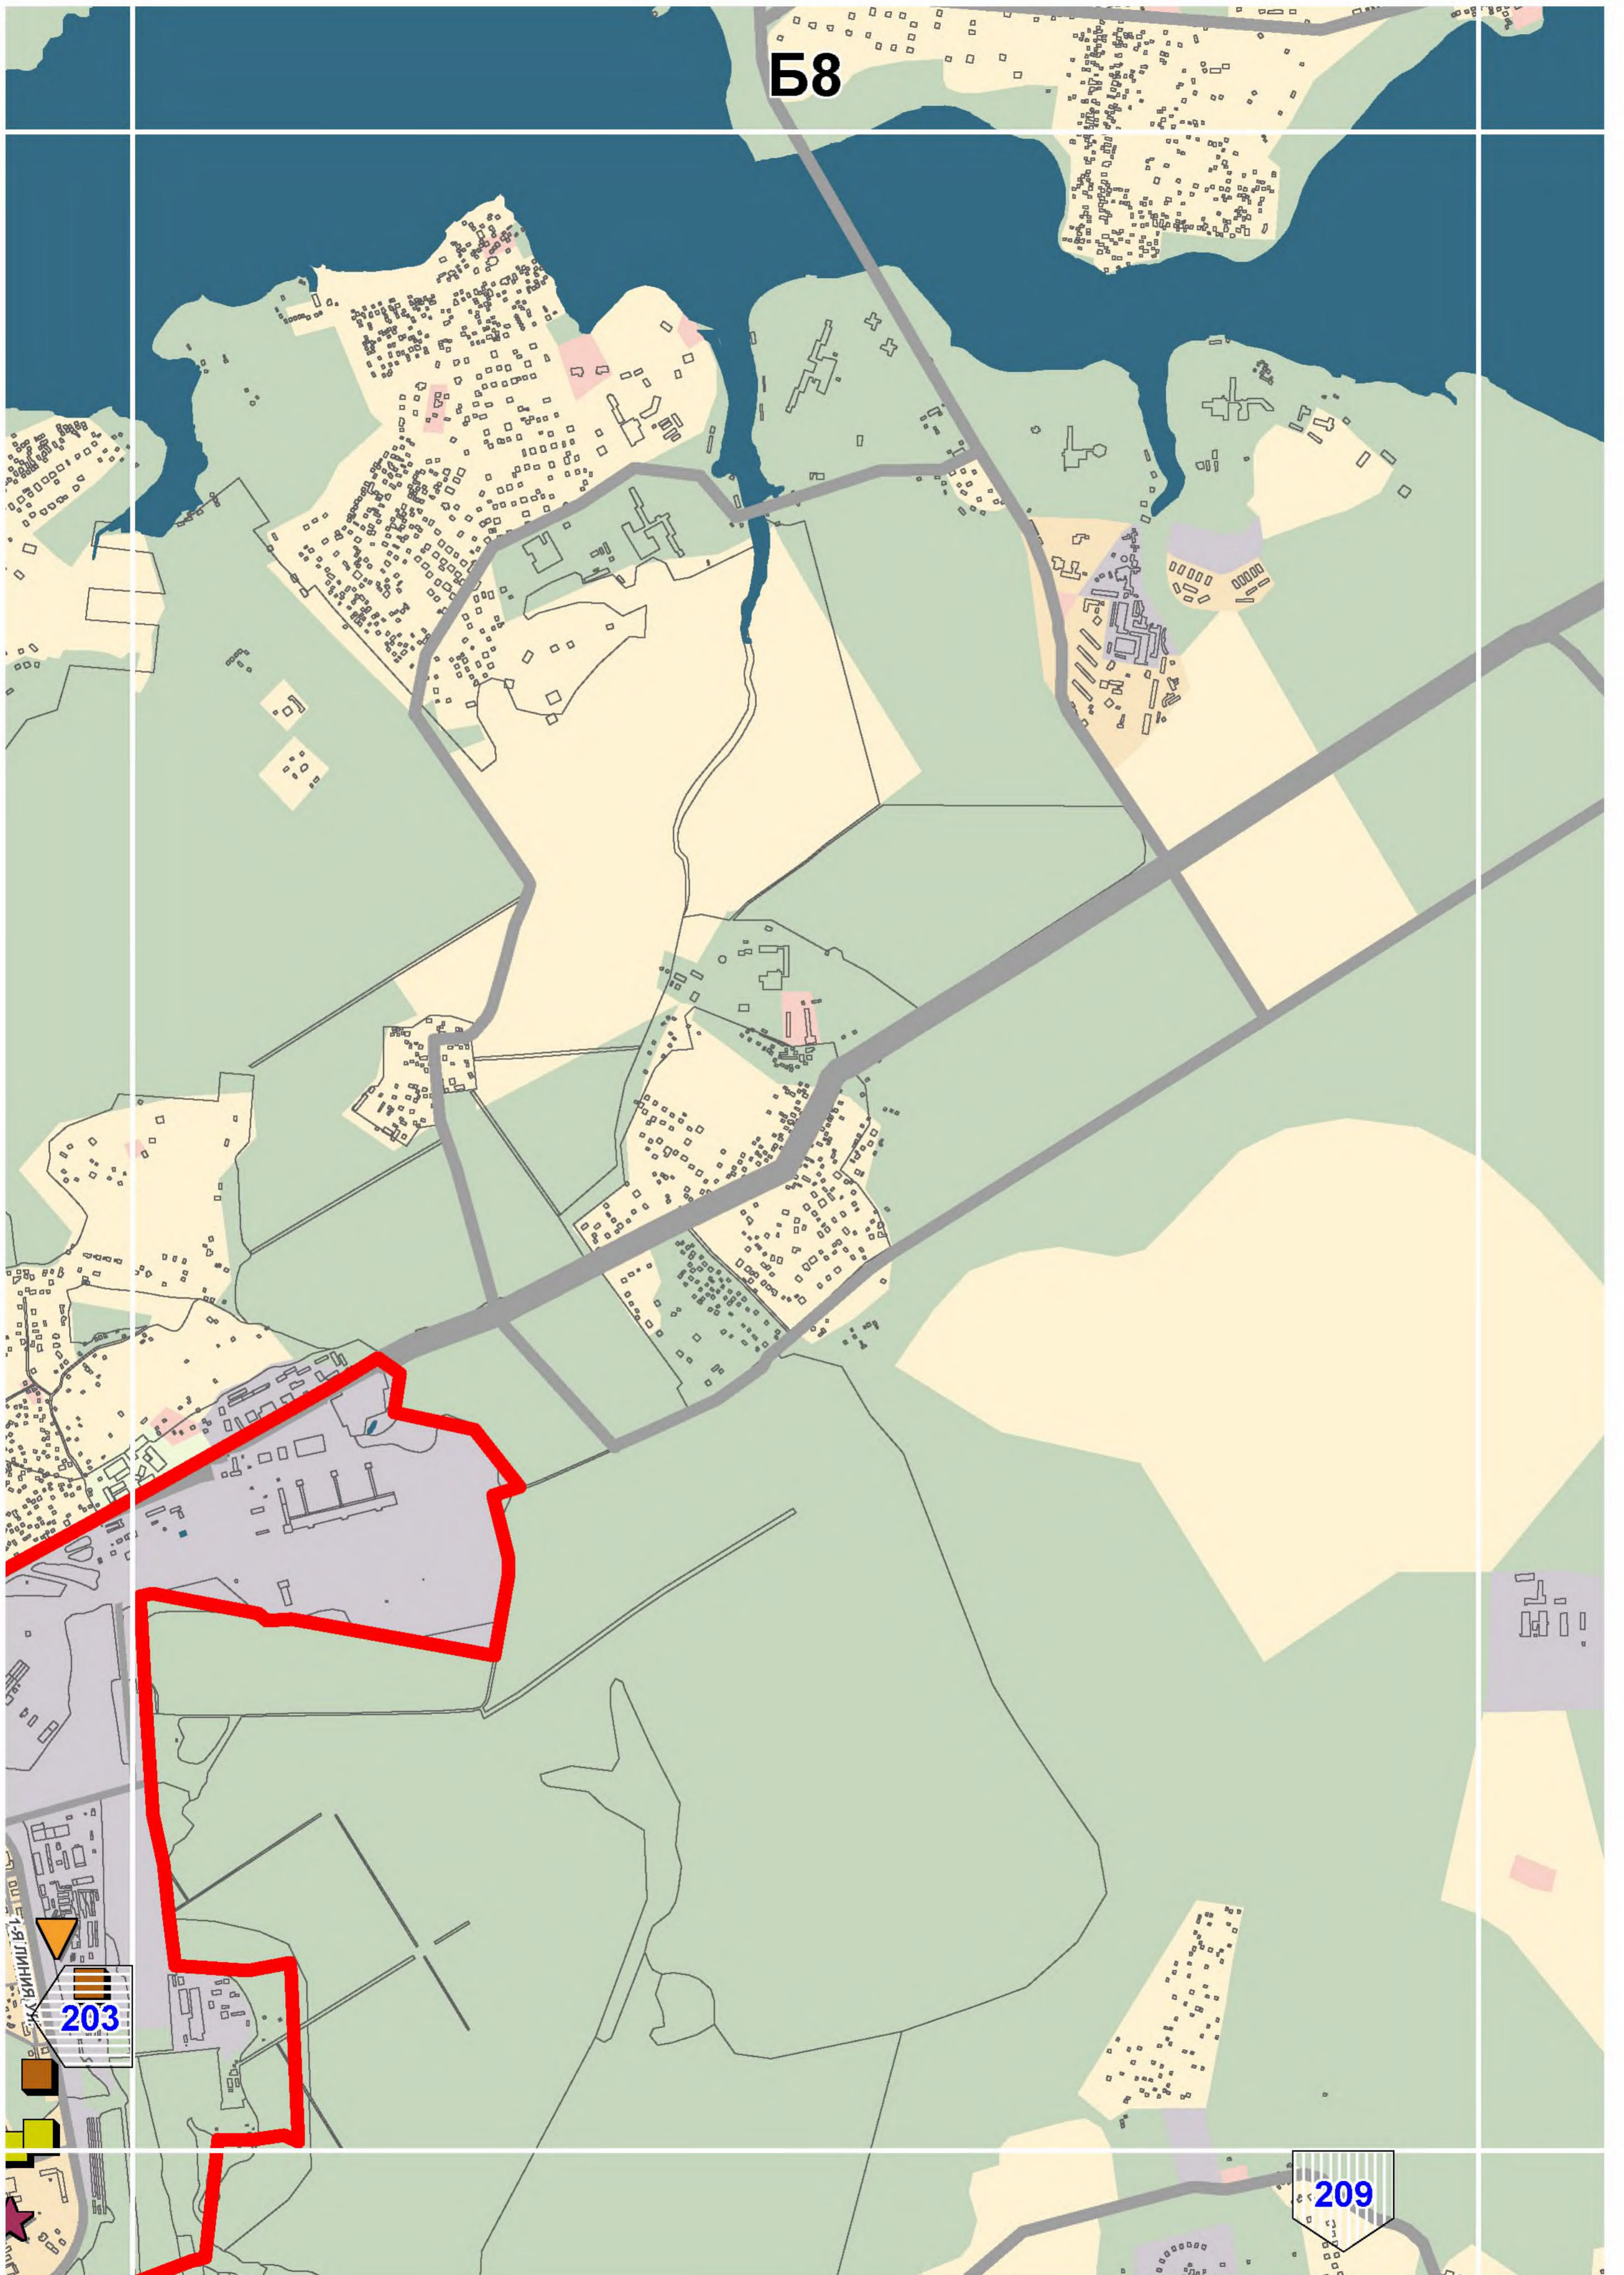





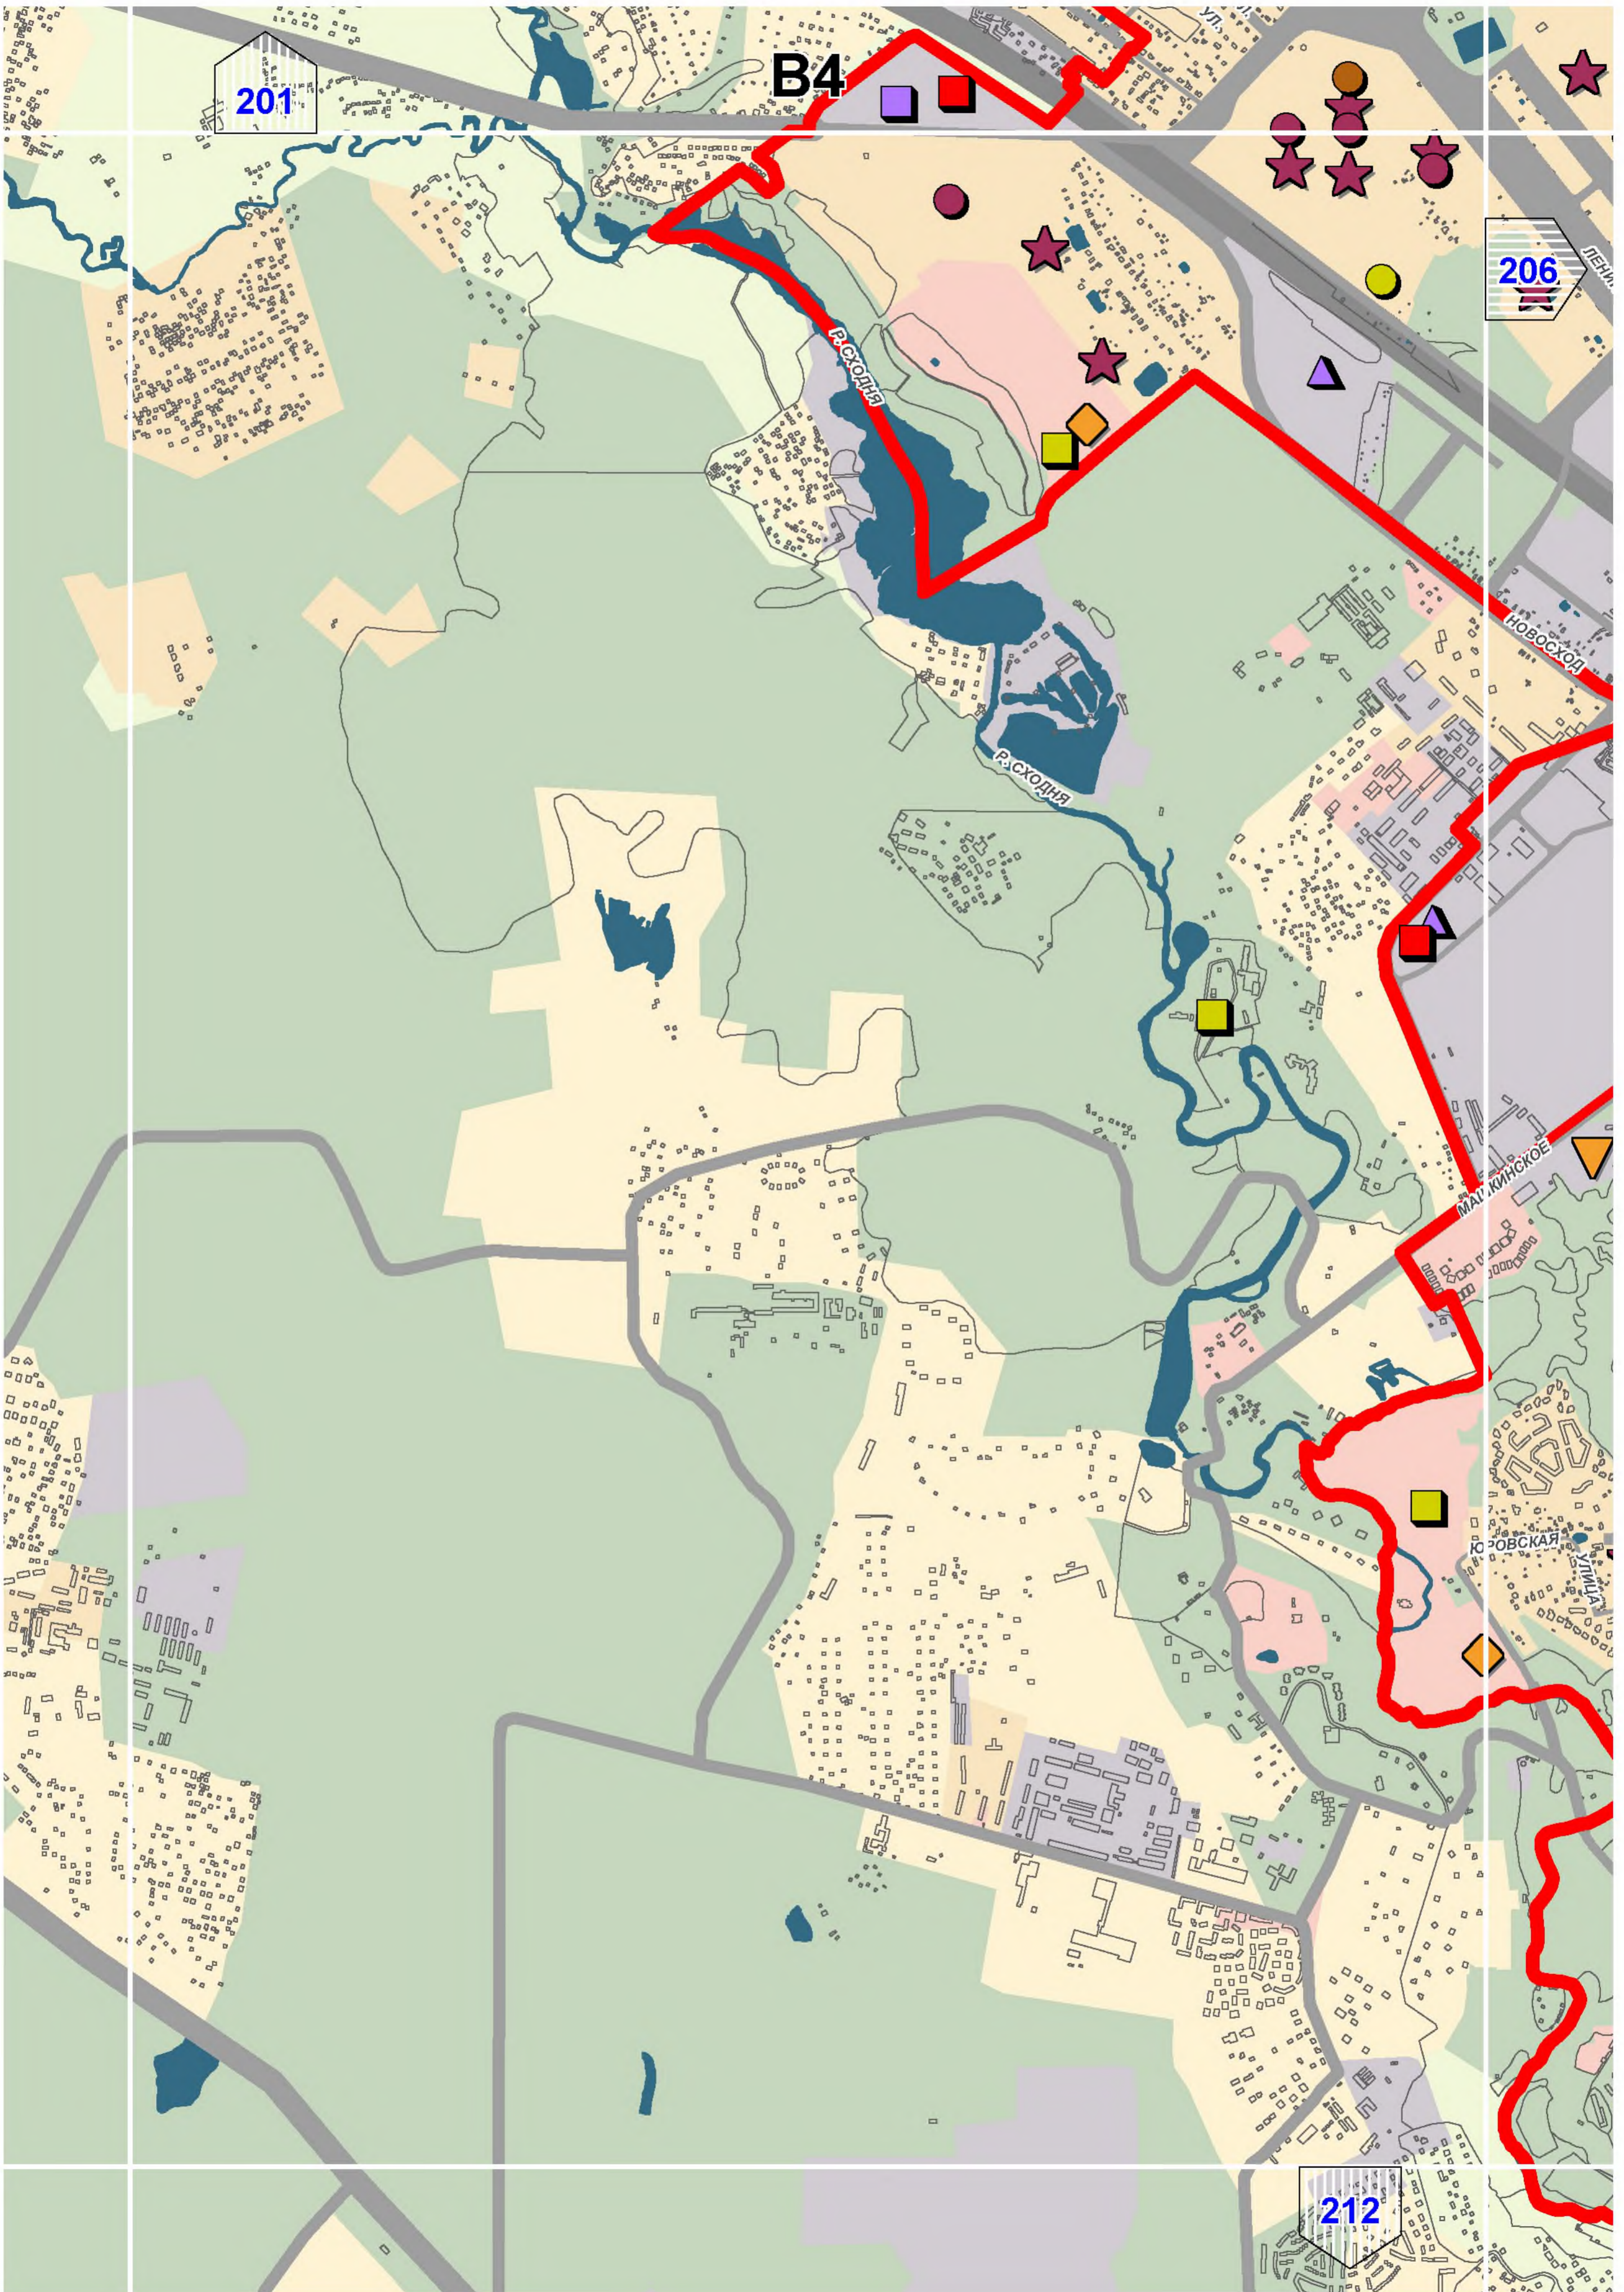


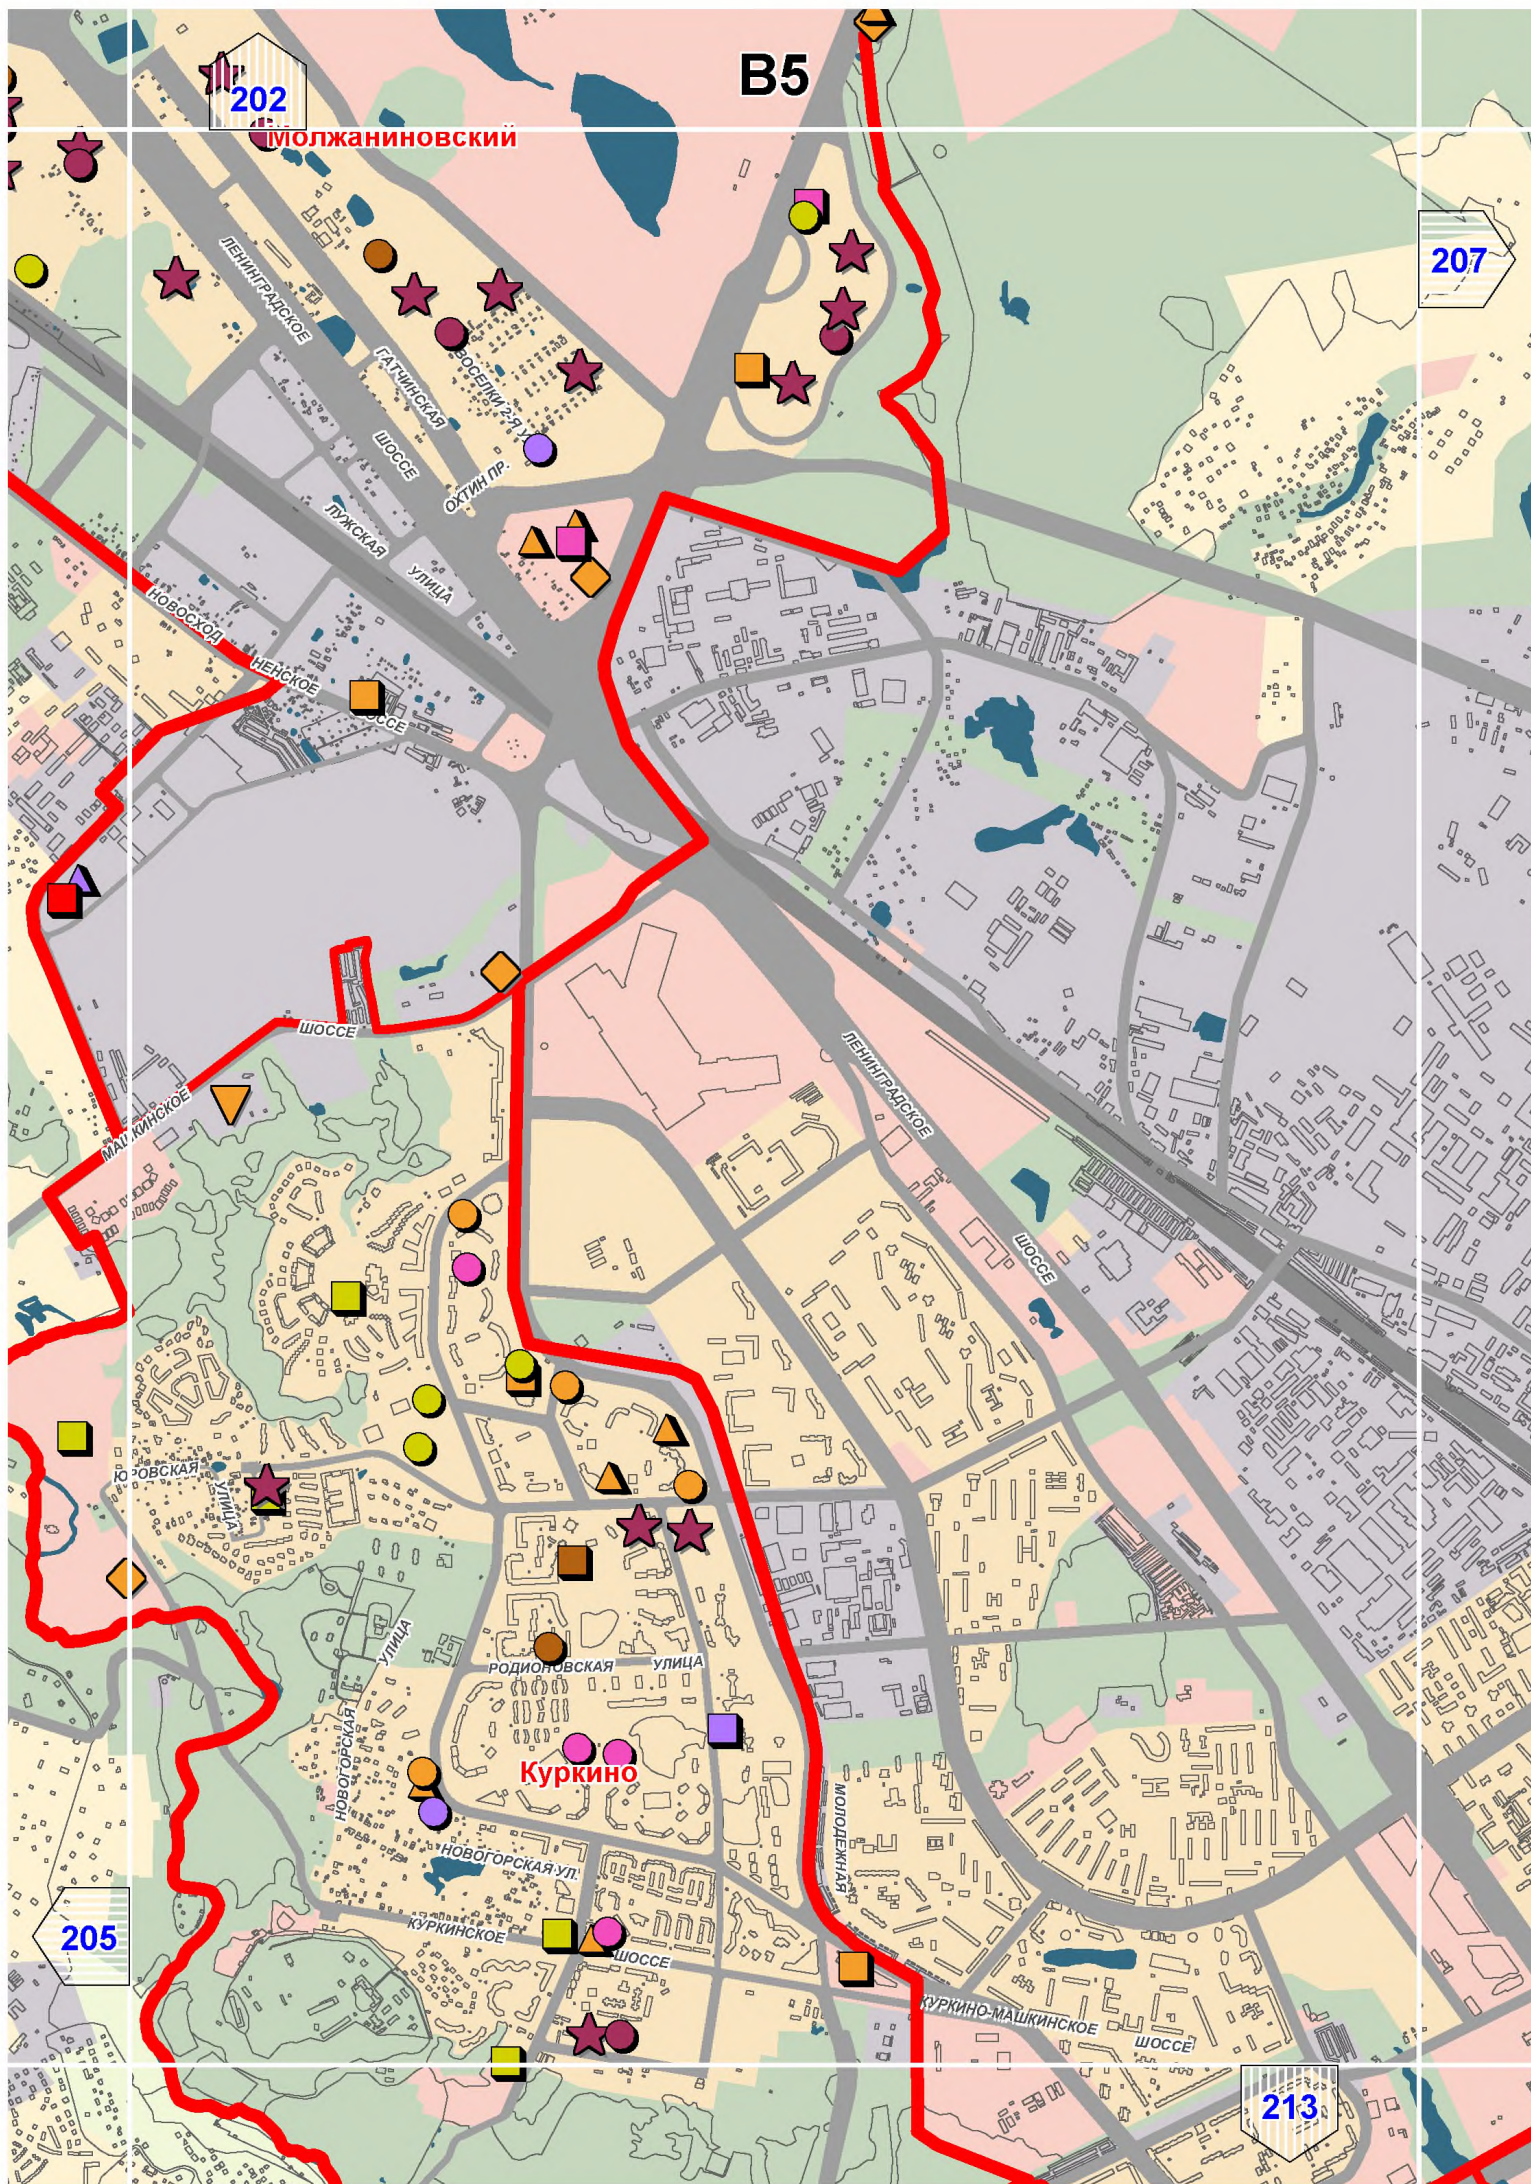

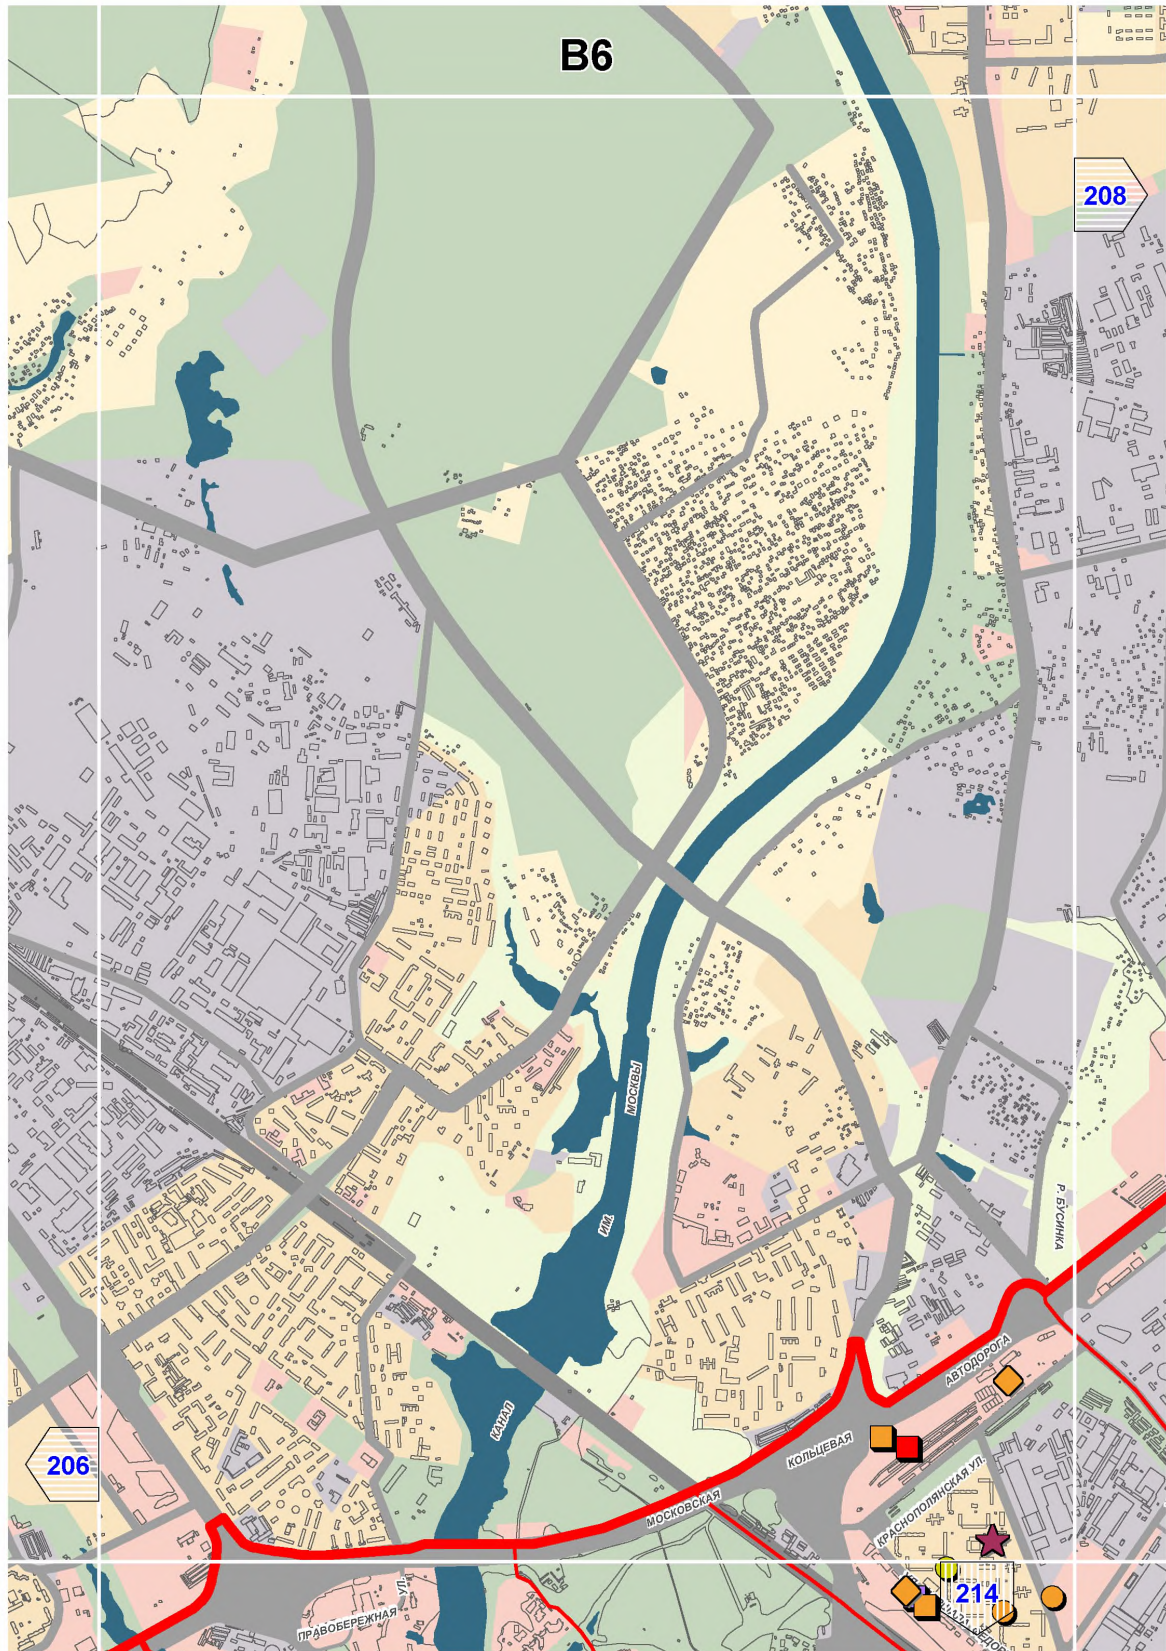


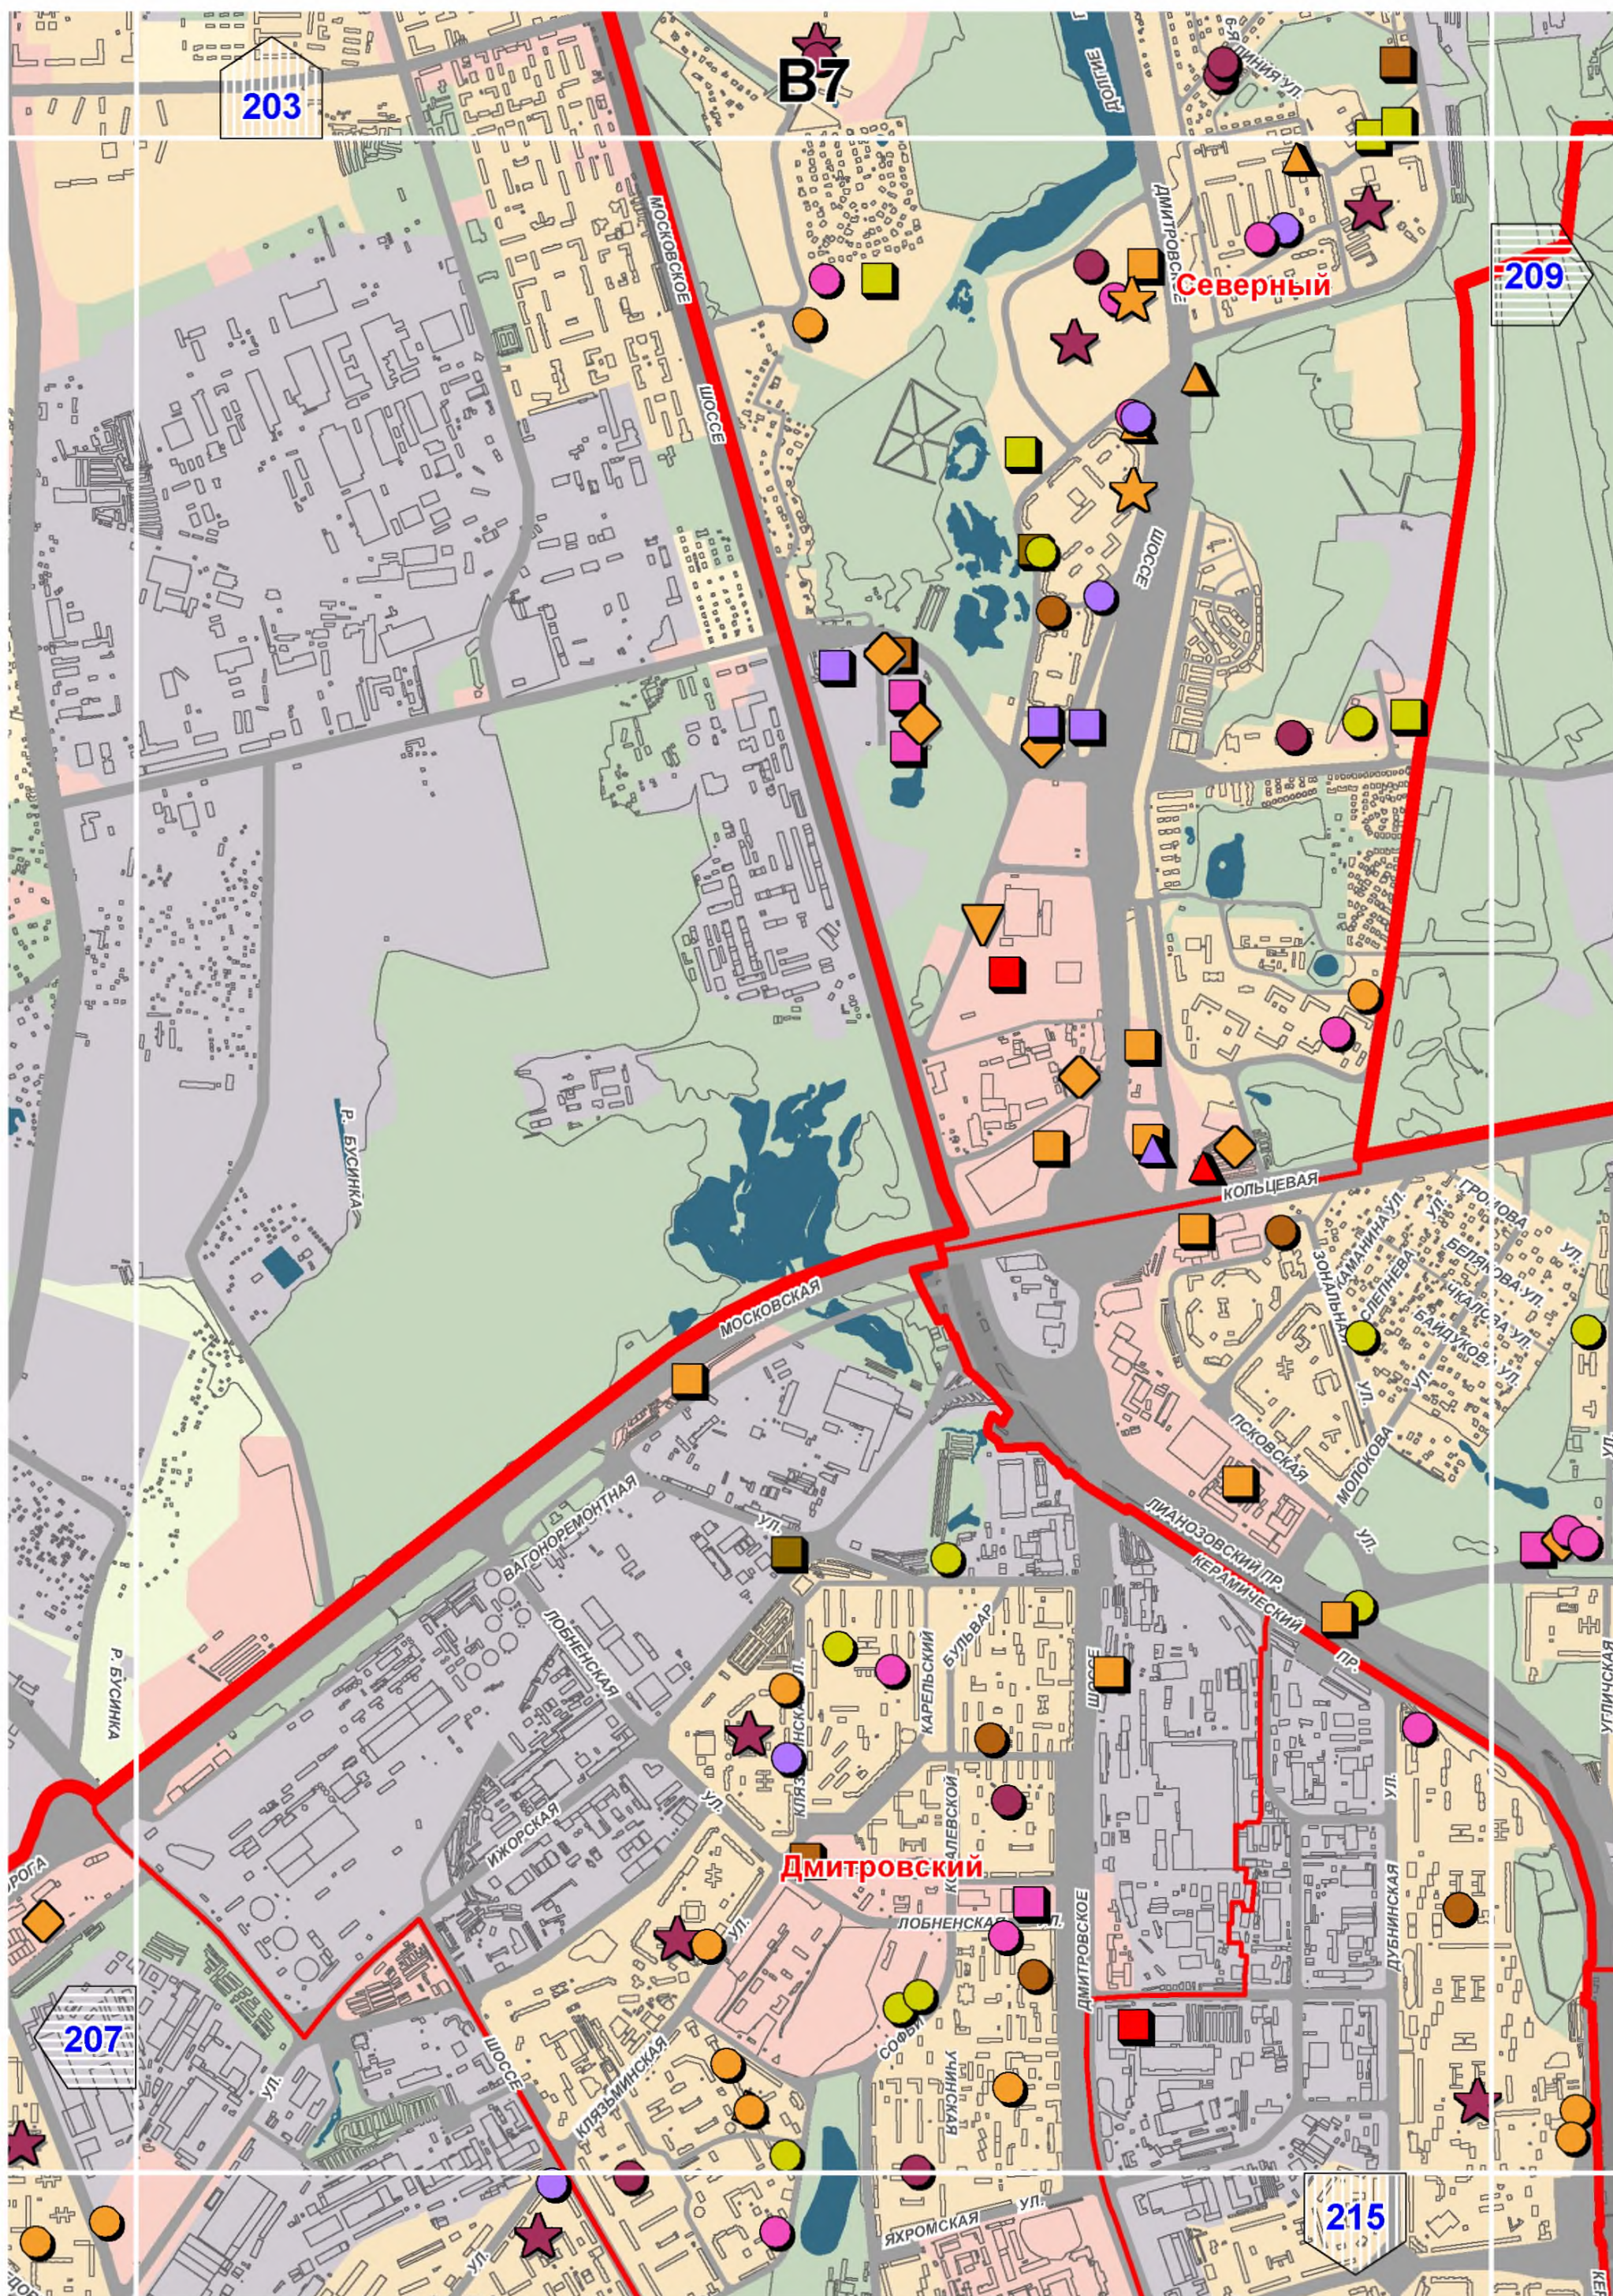


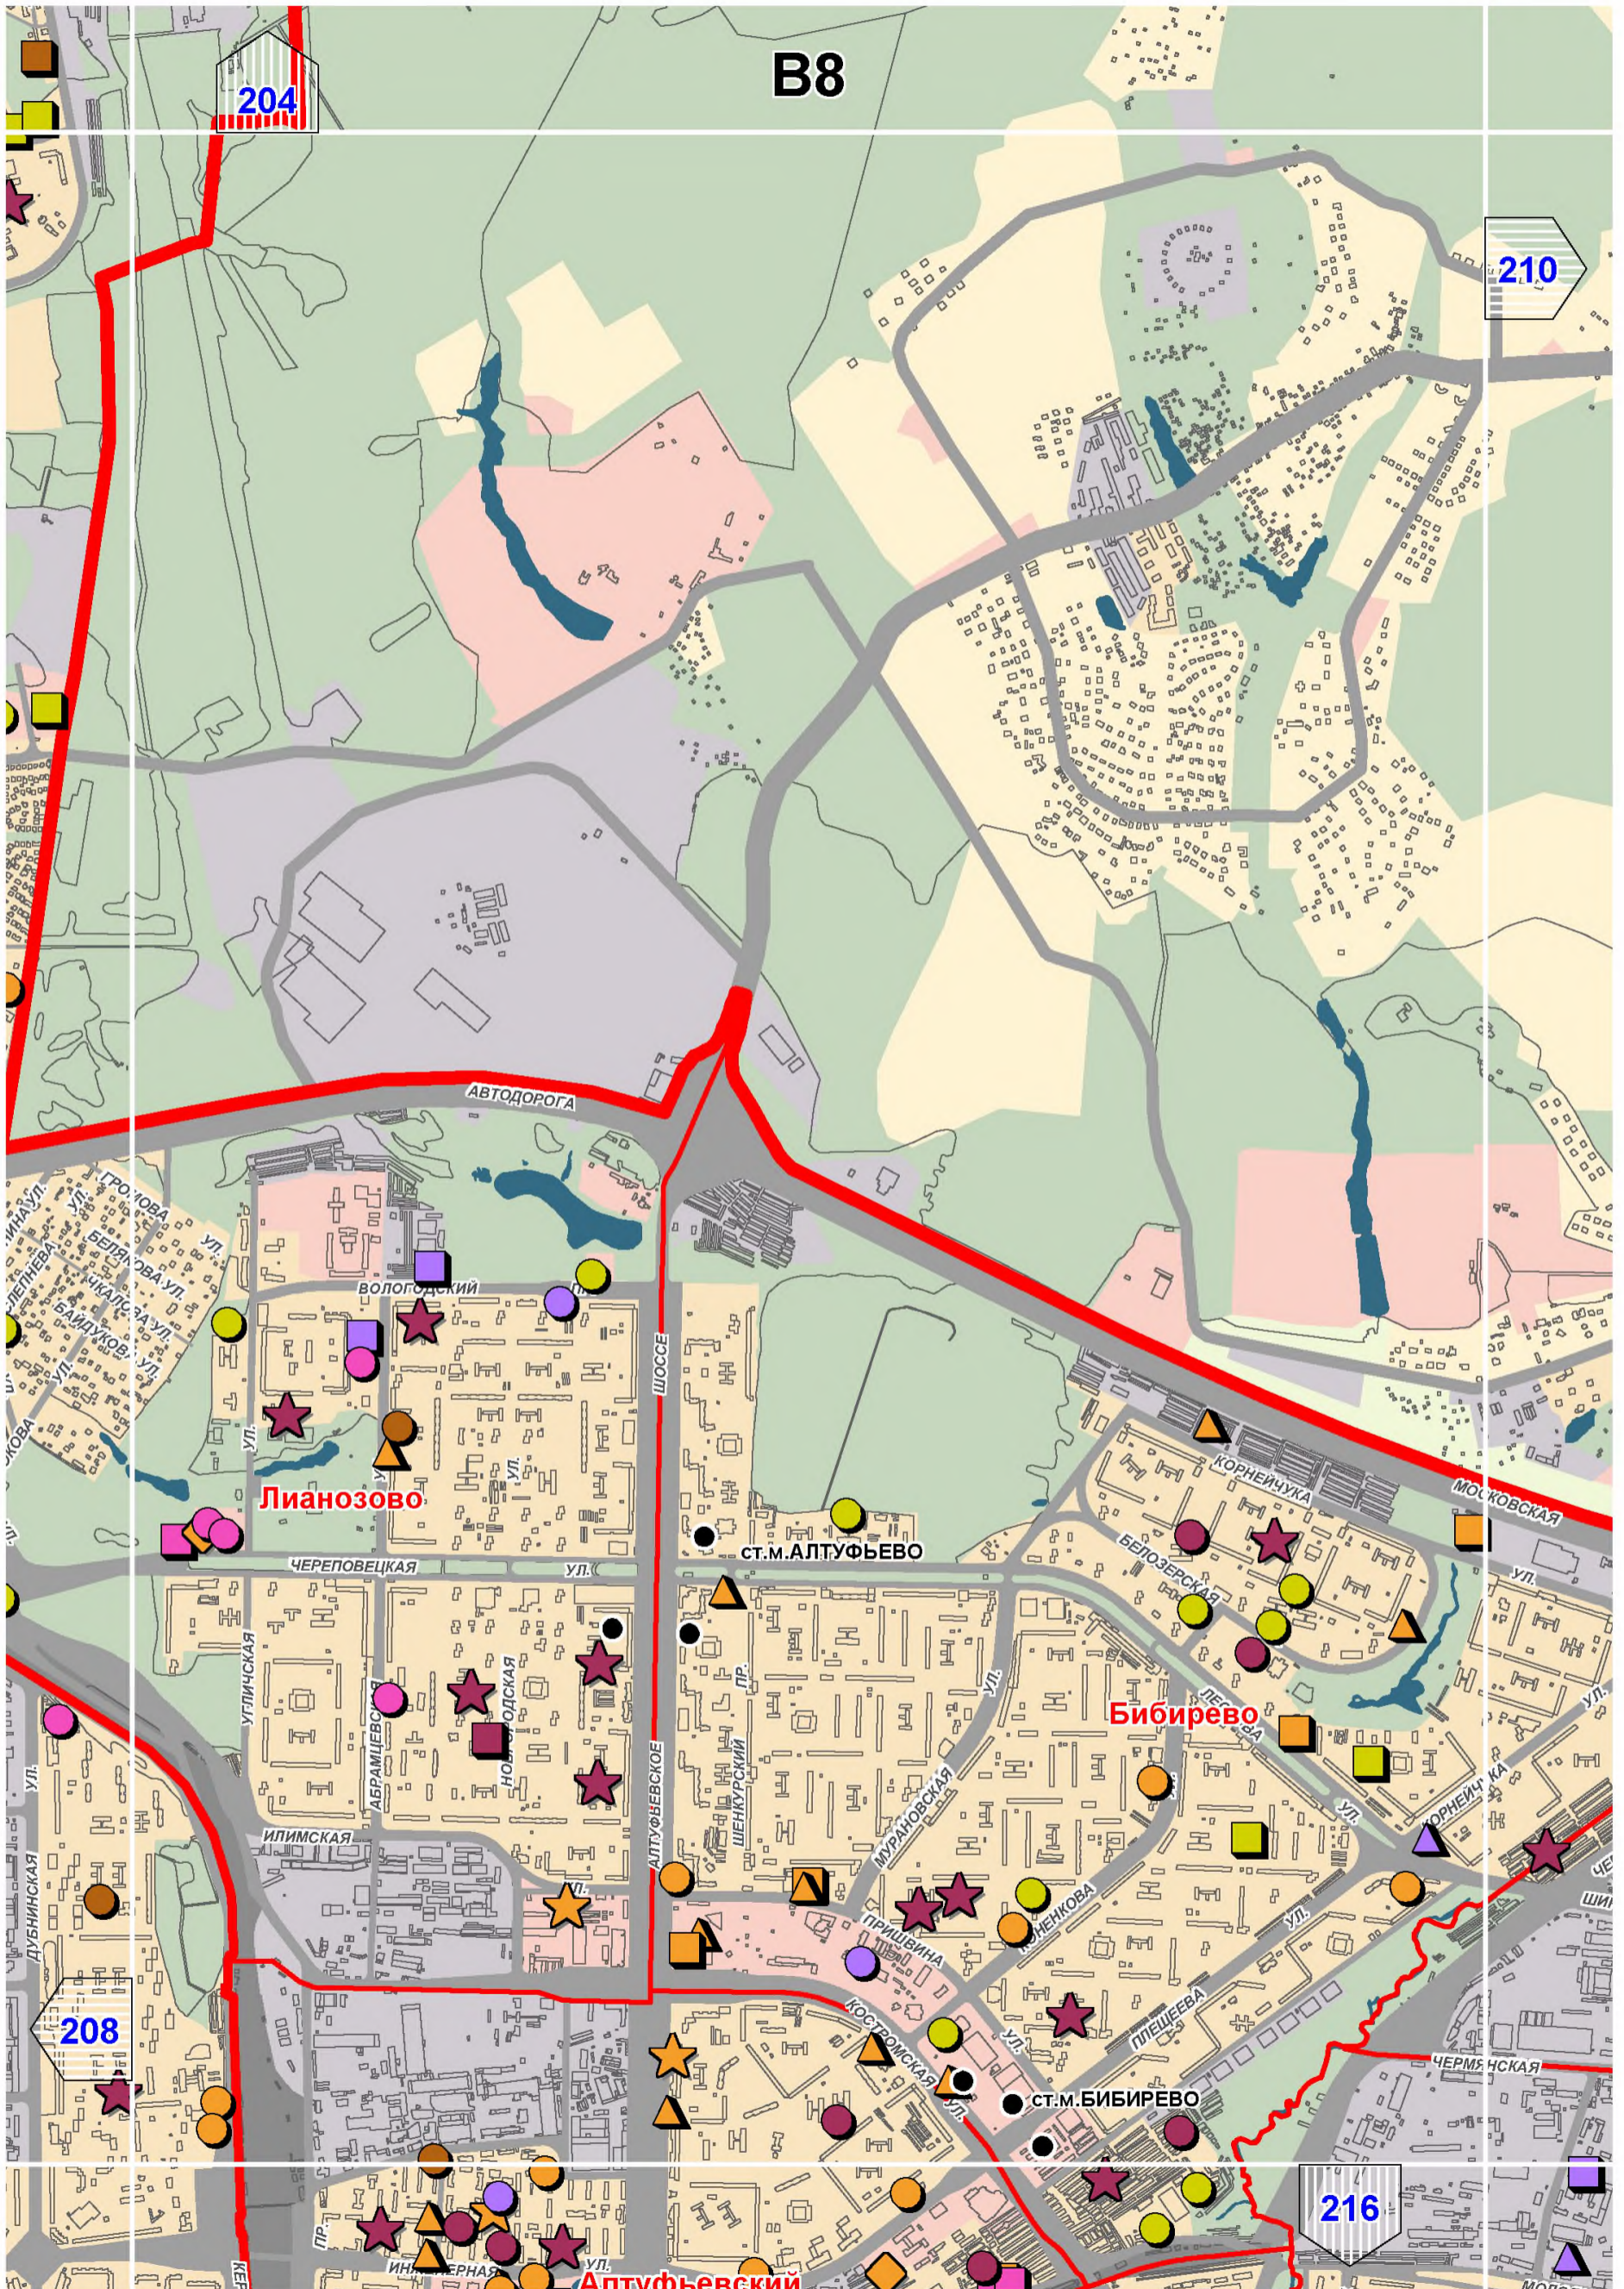

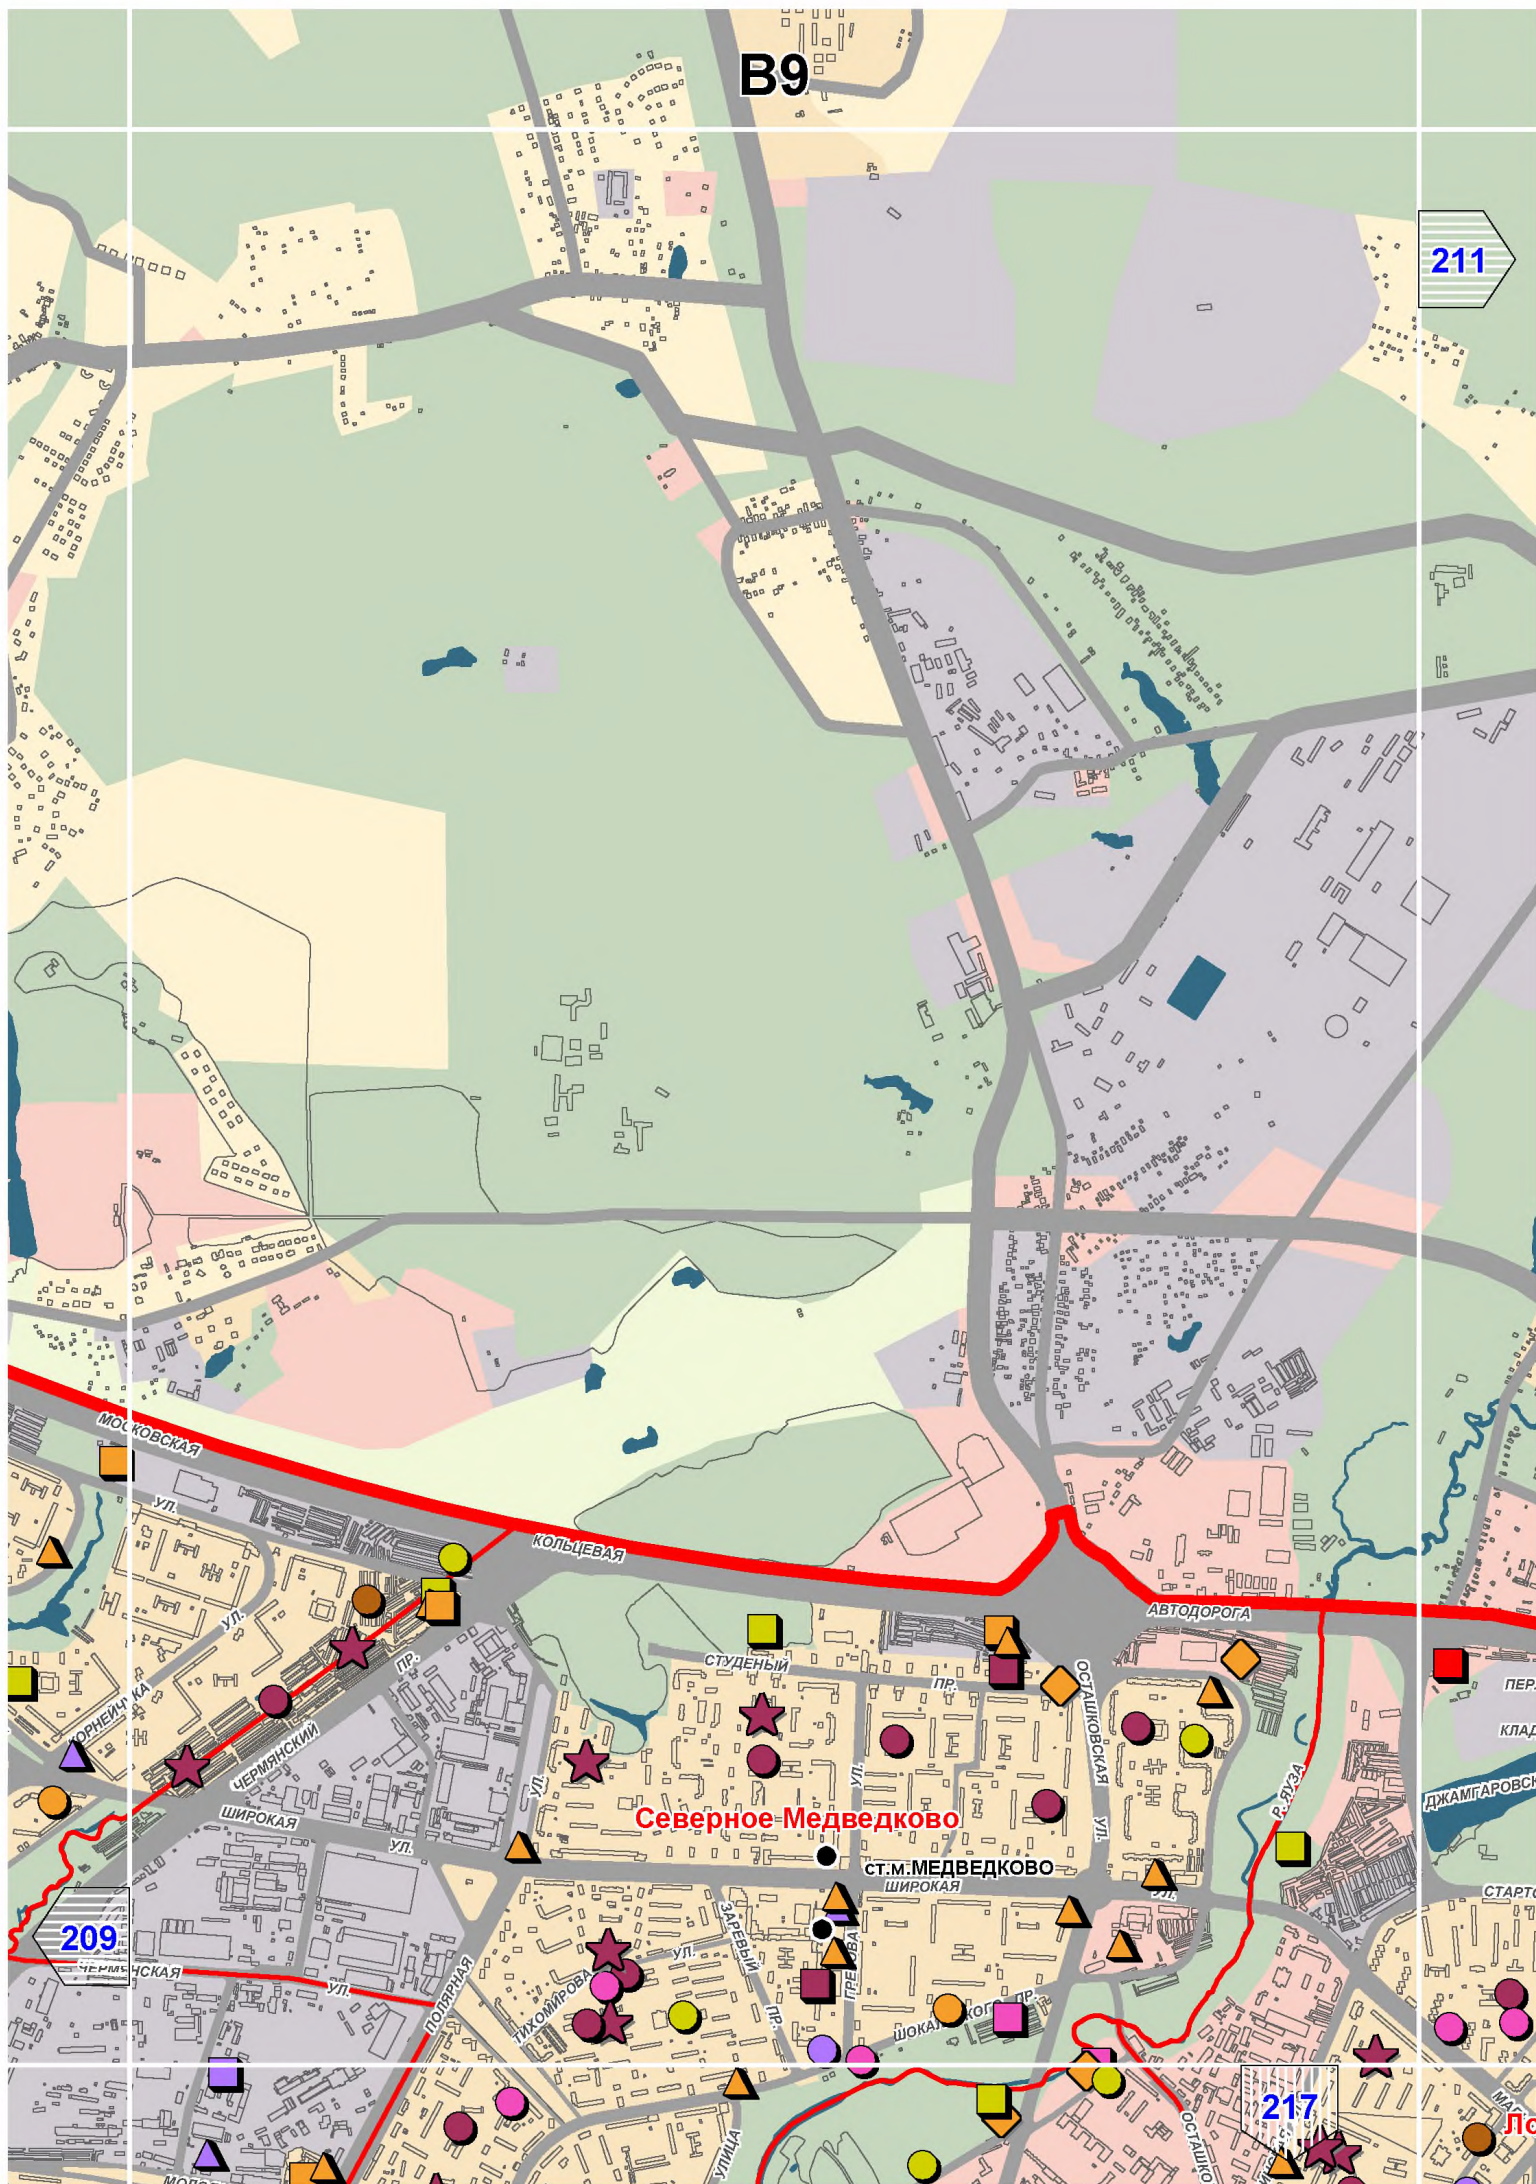

# B10

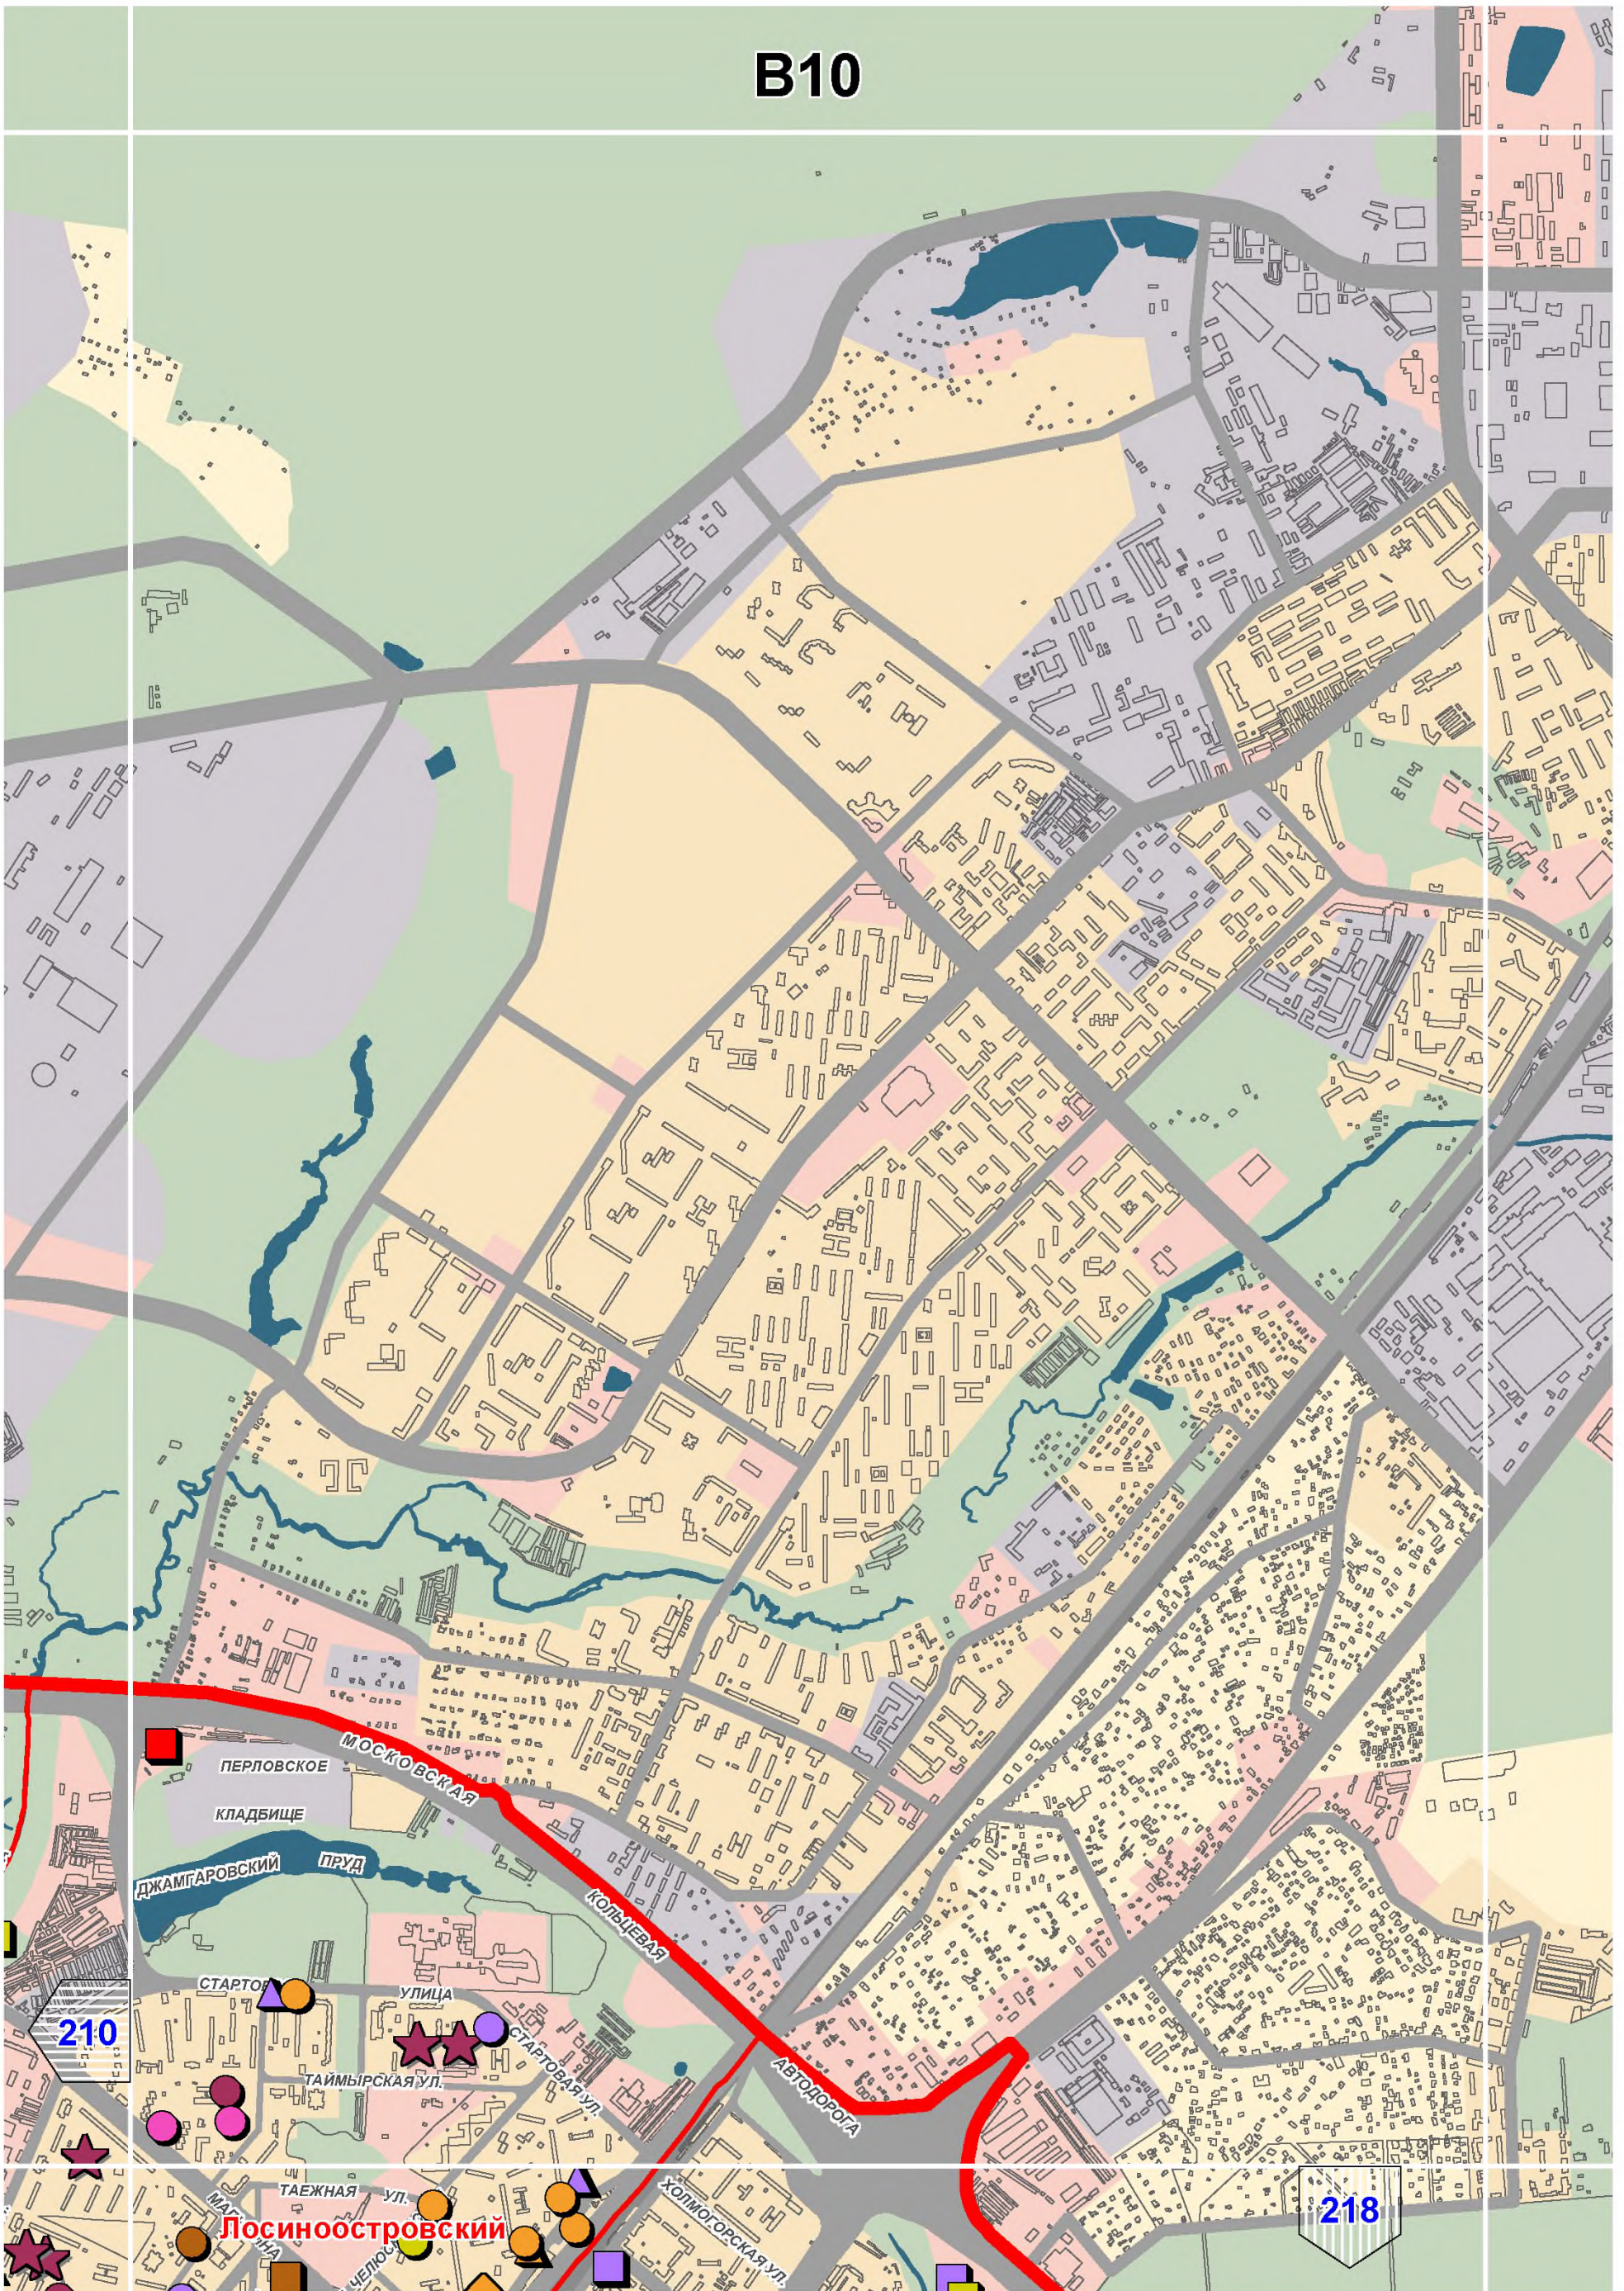

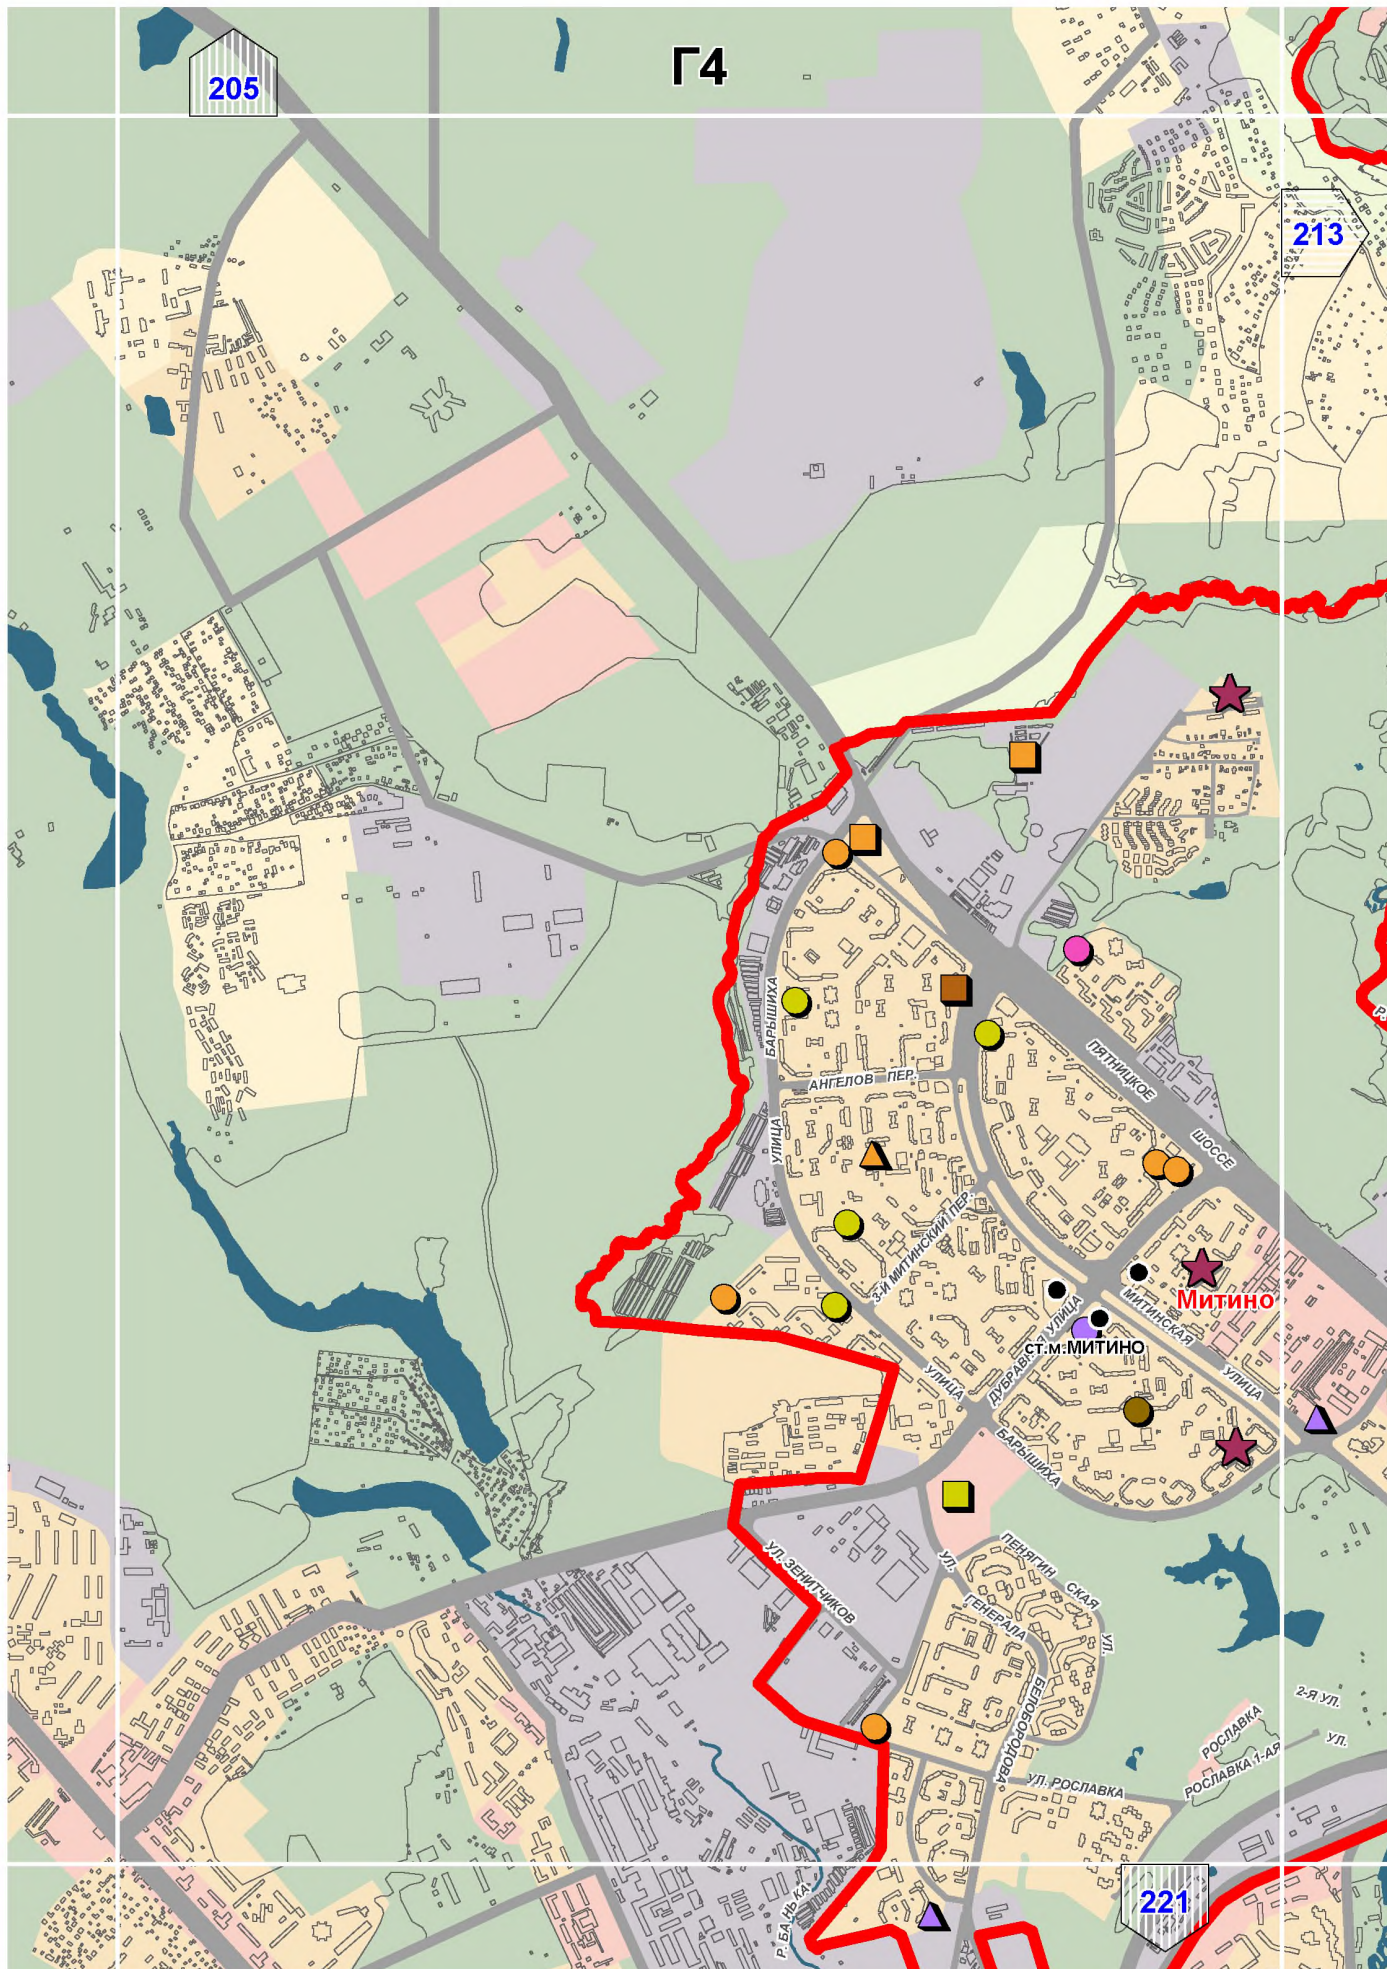














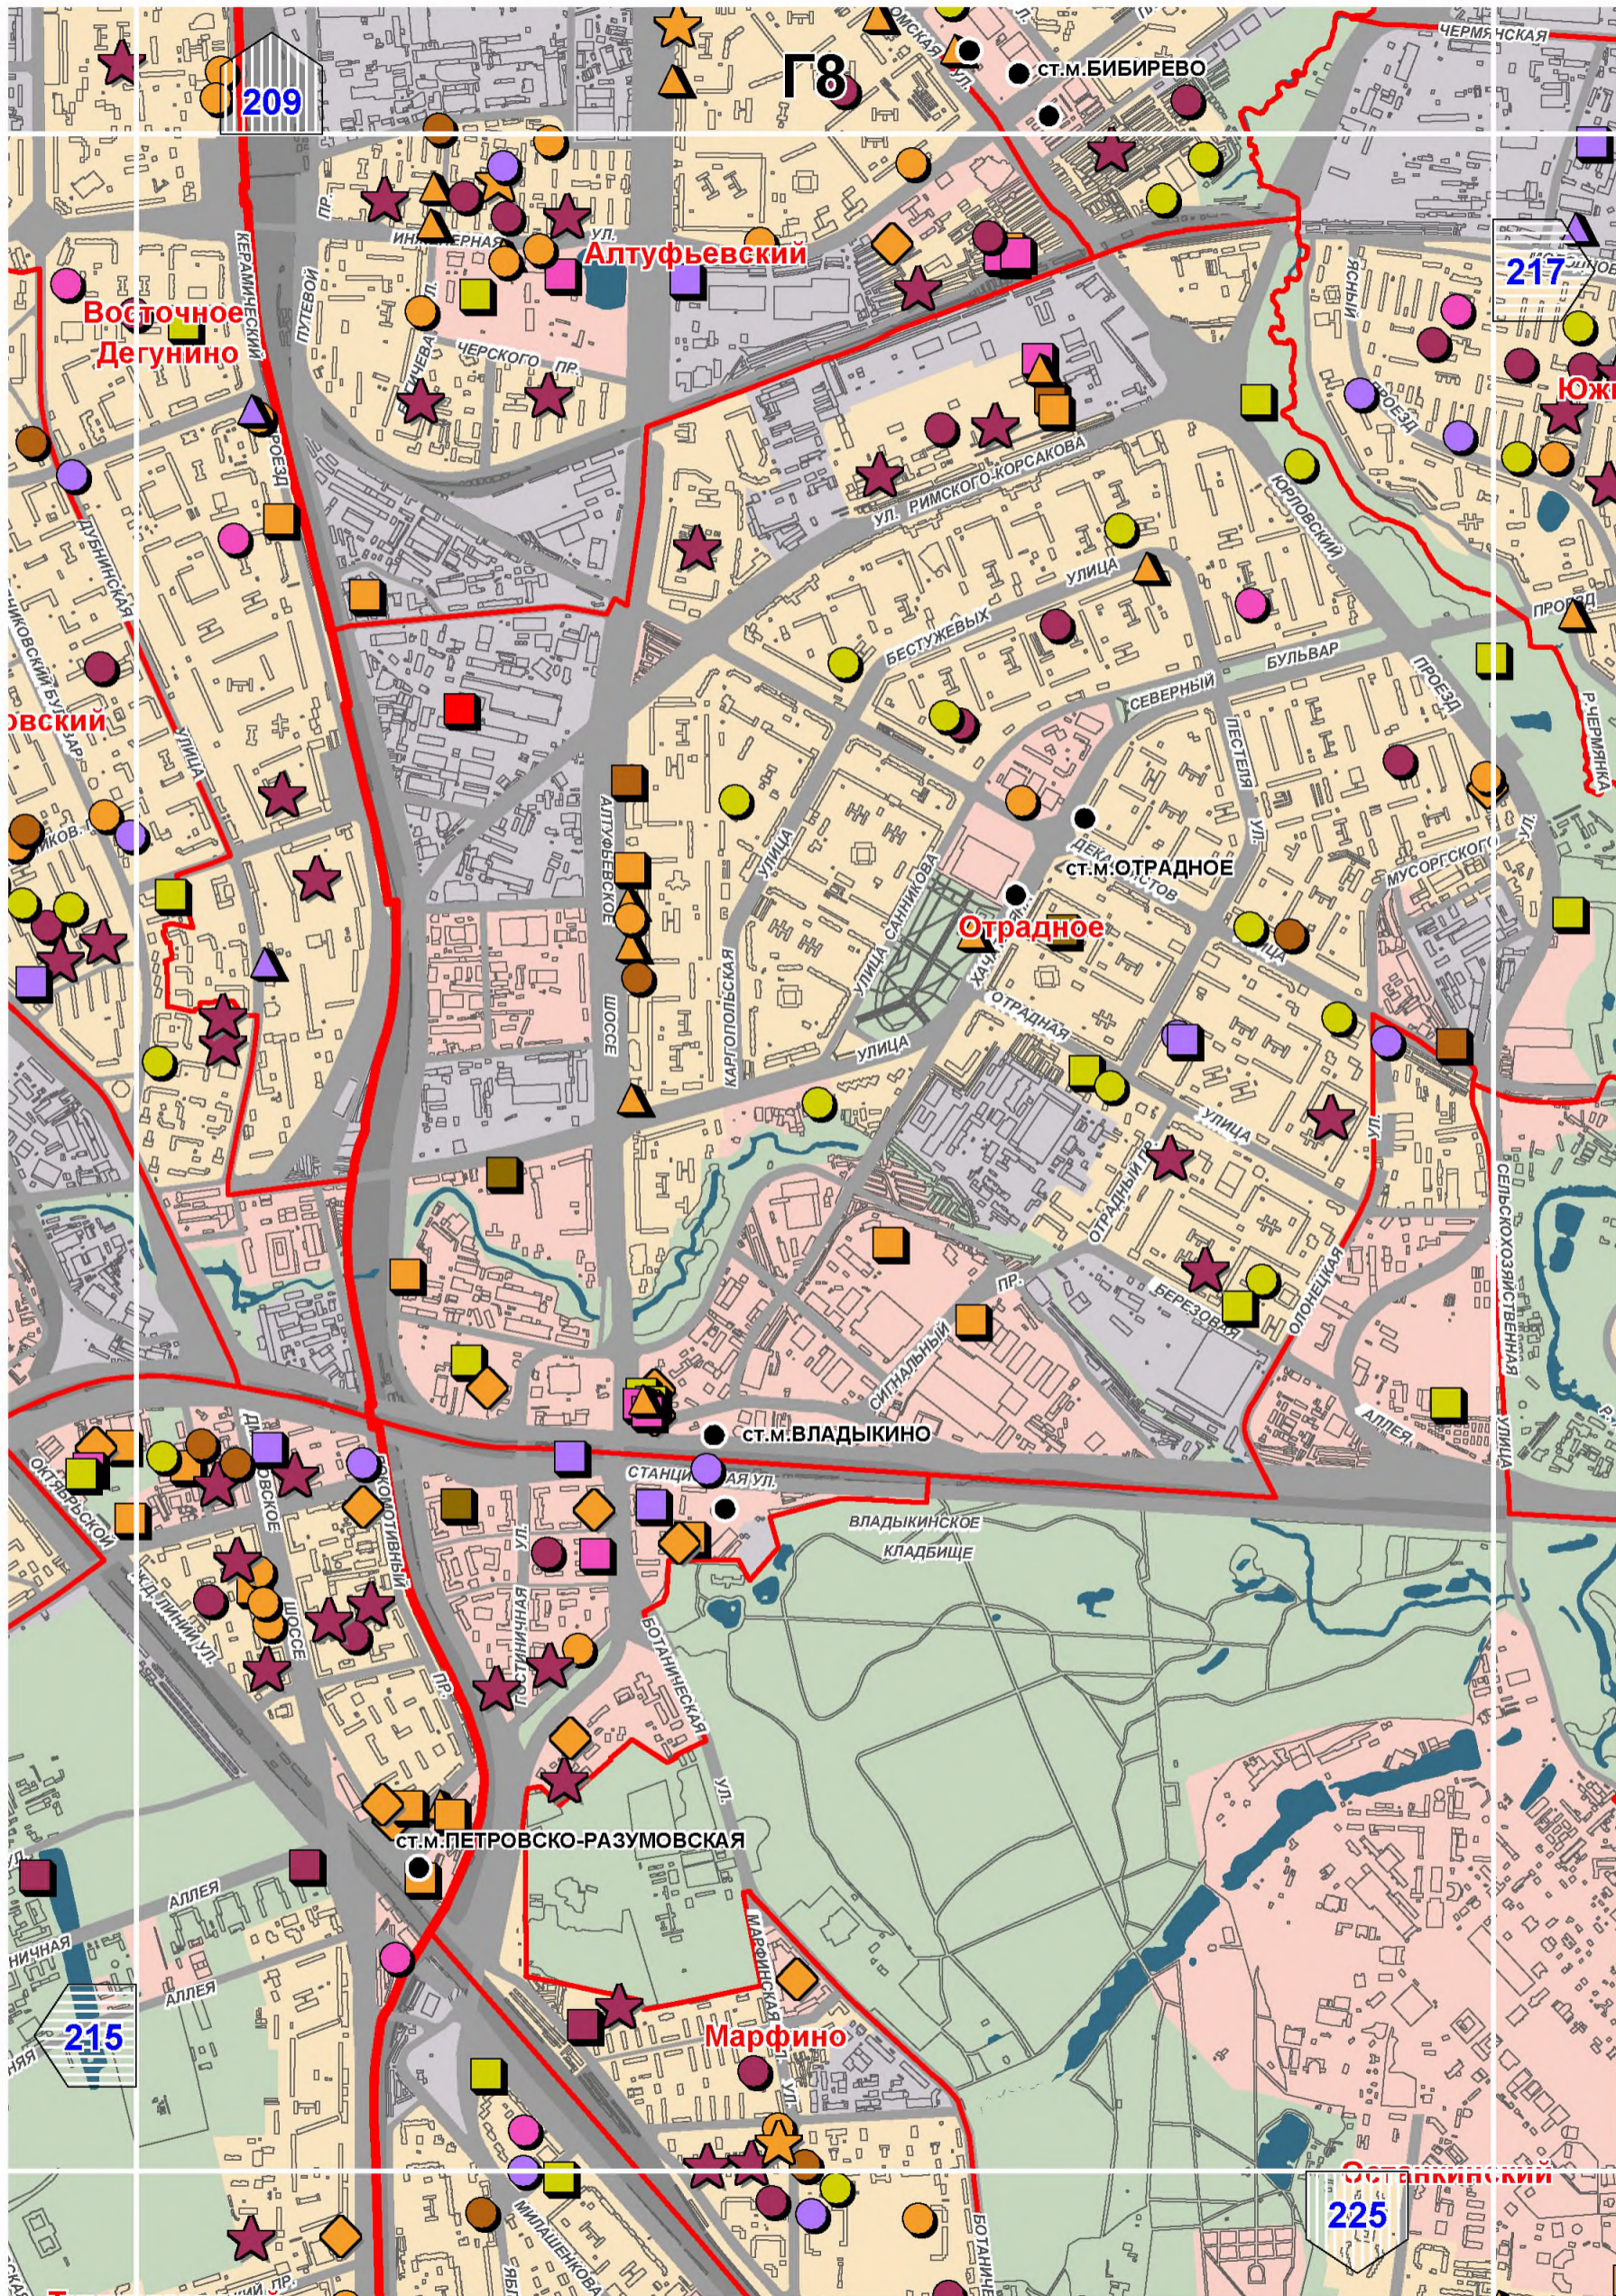

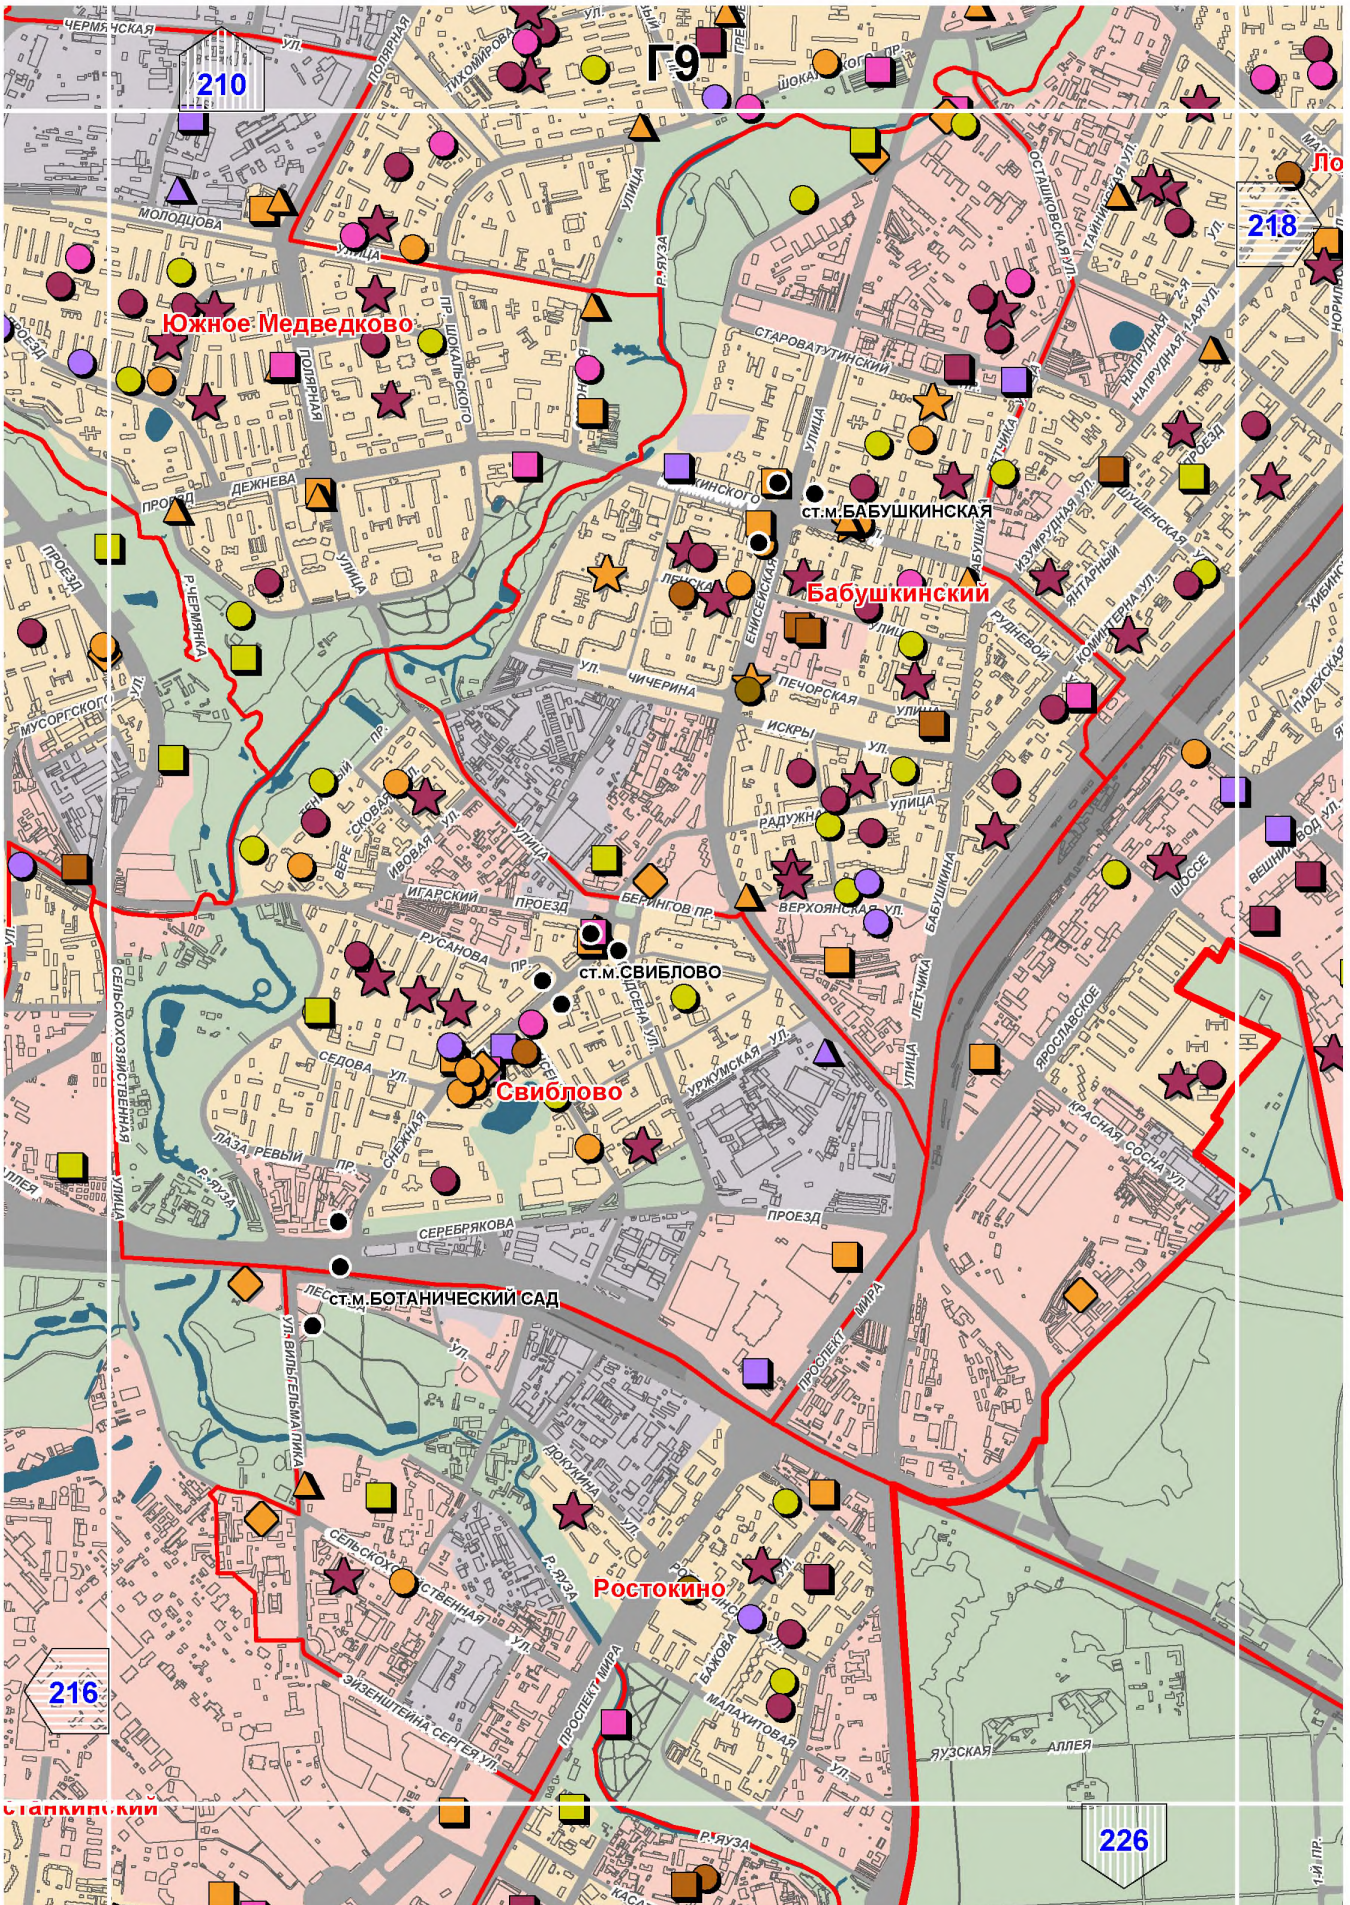


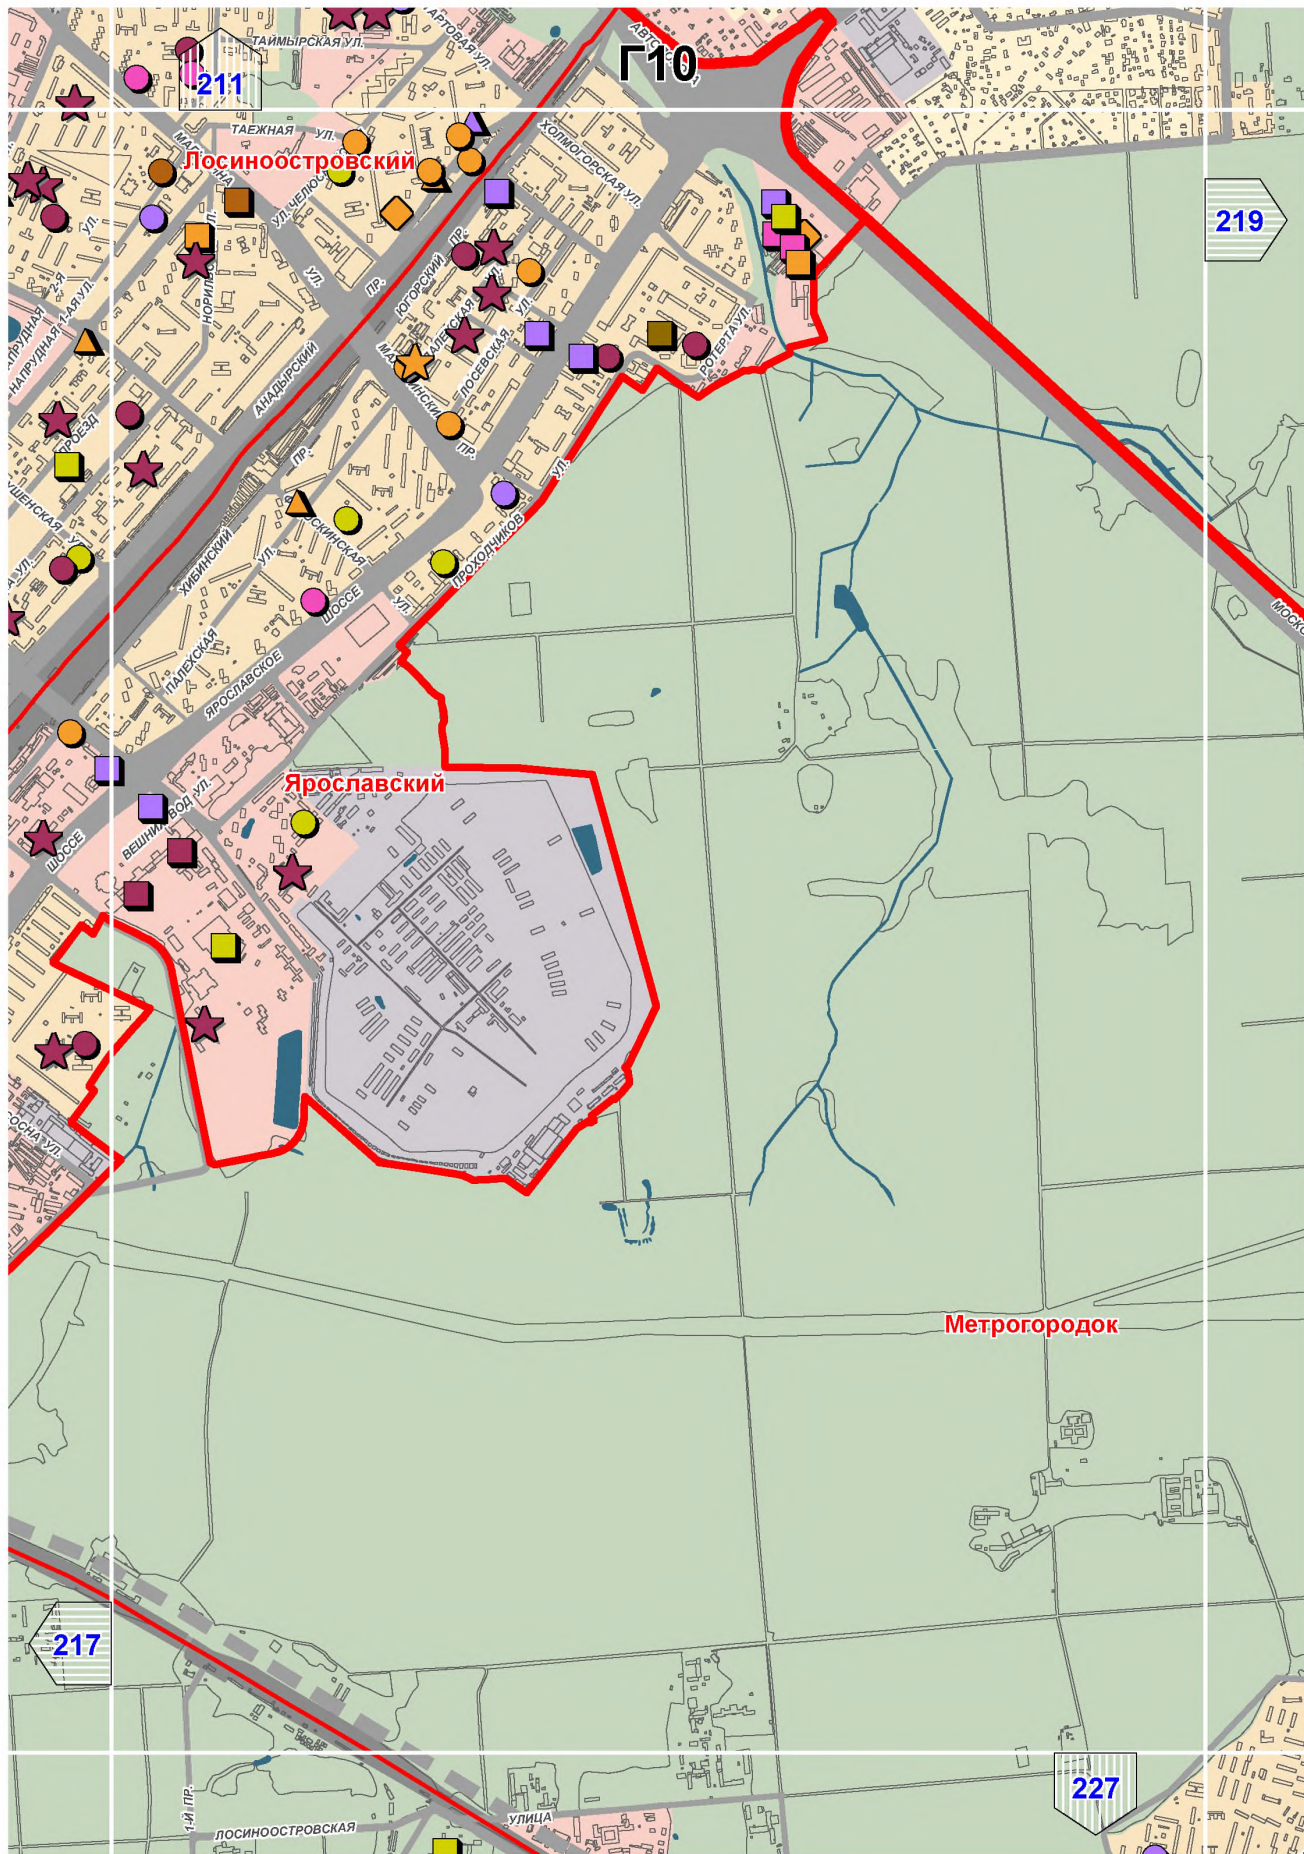

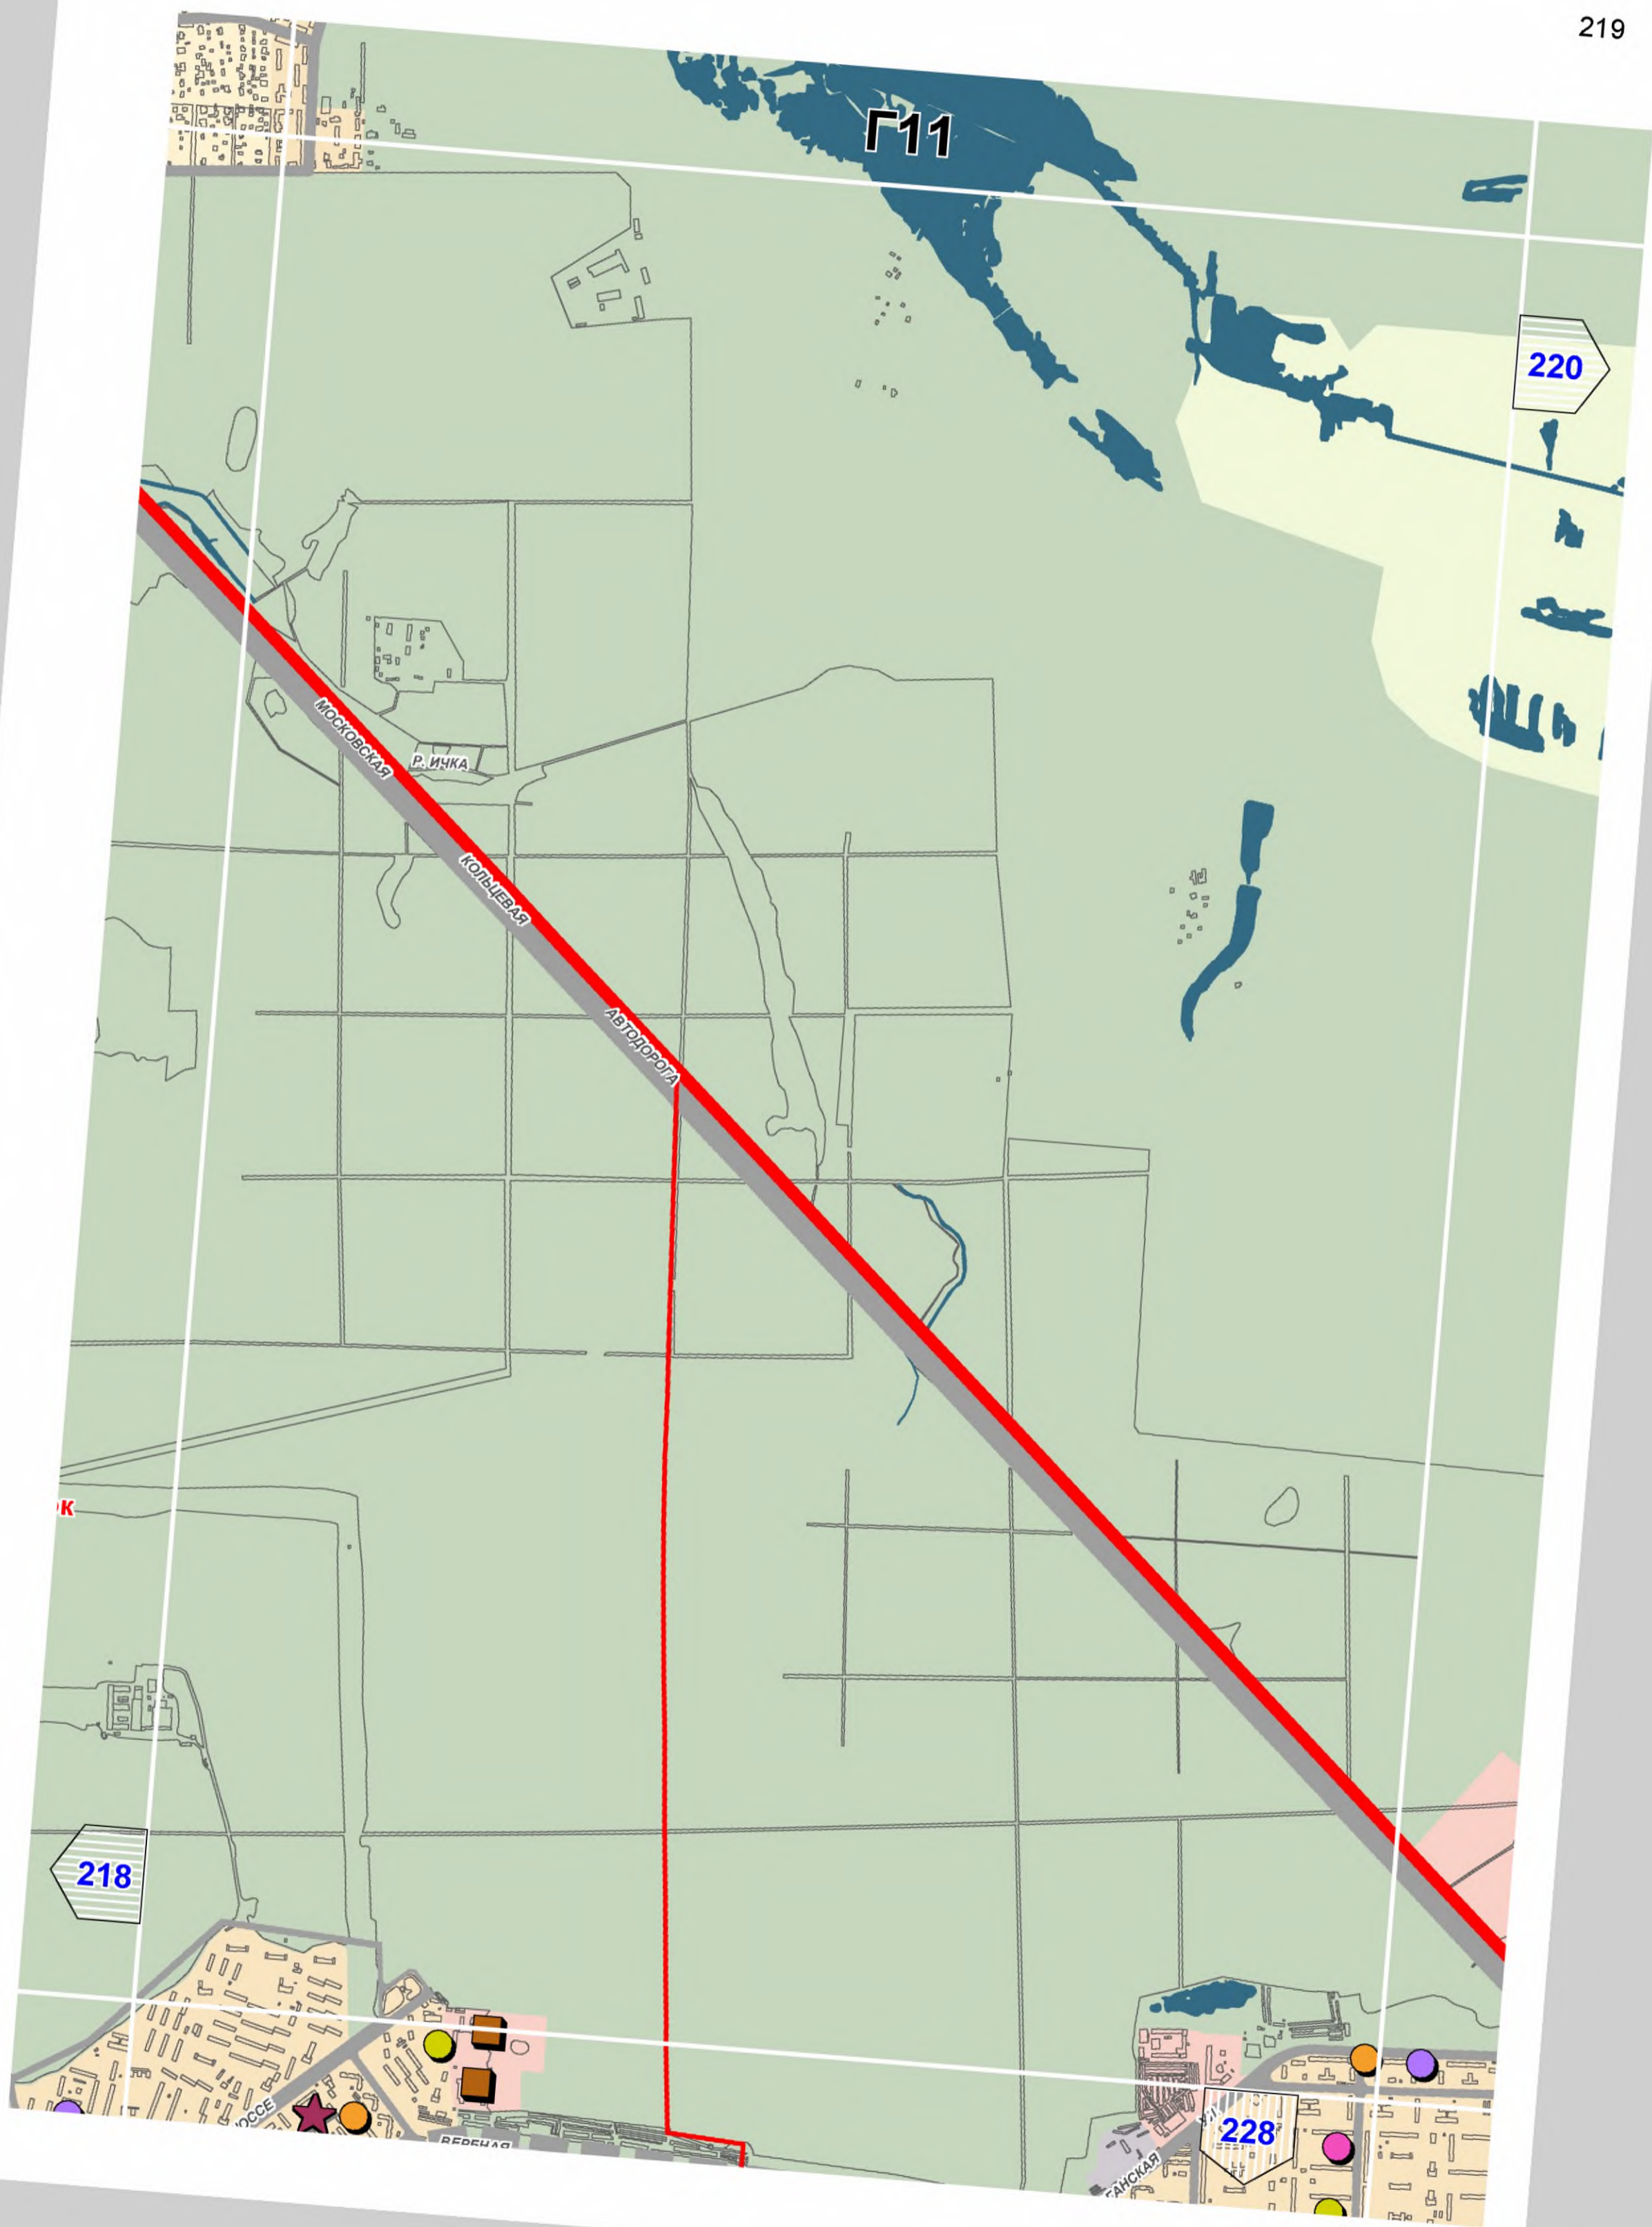


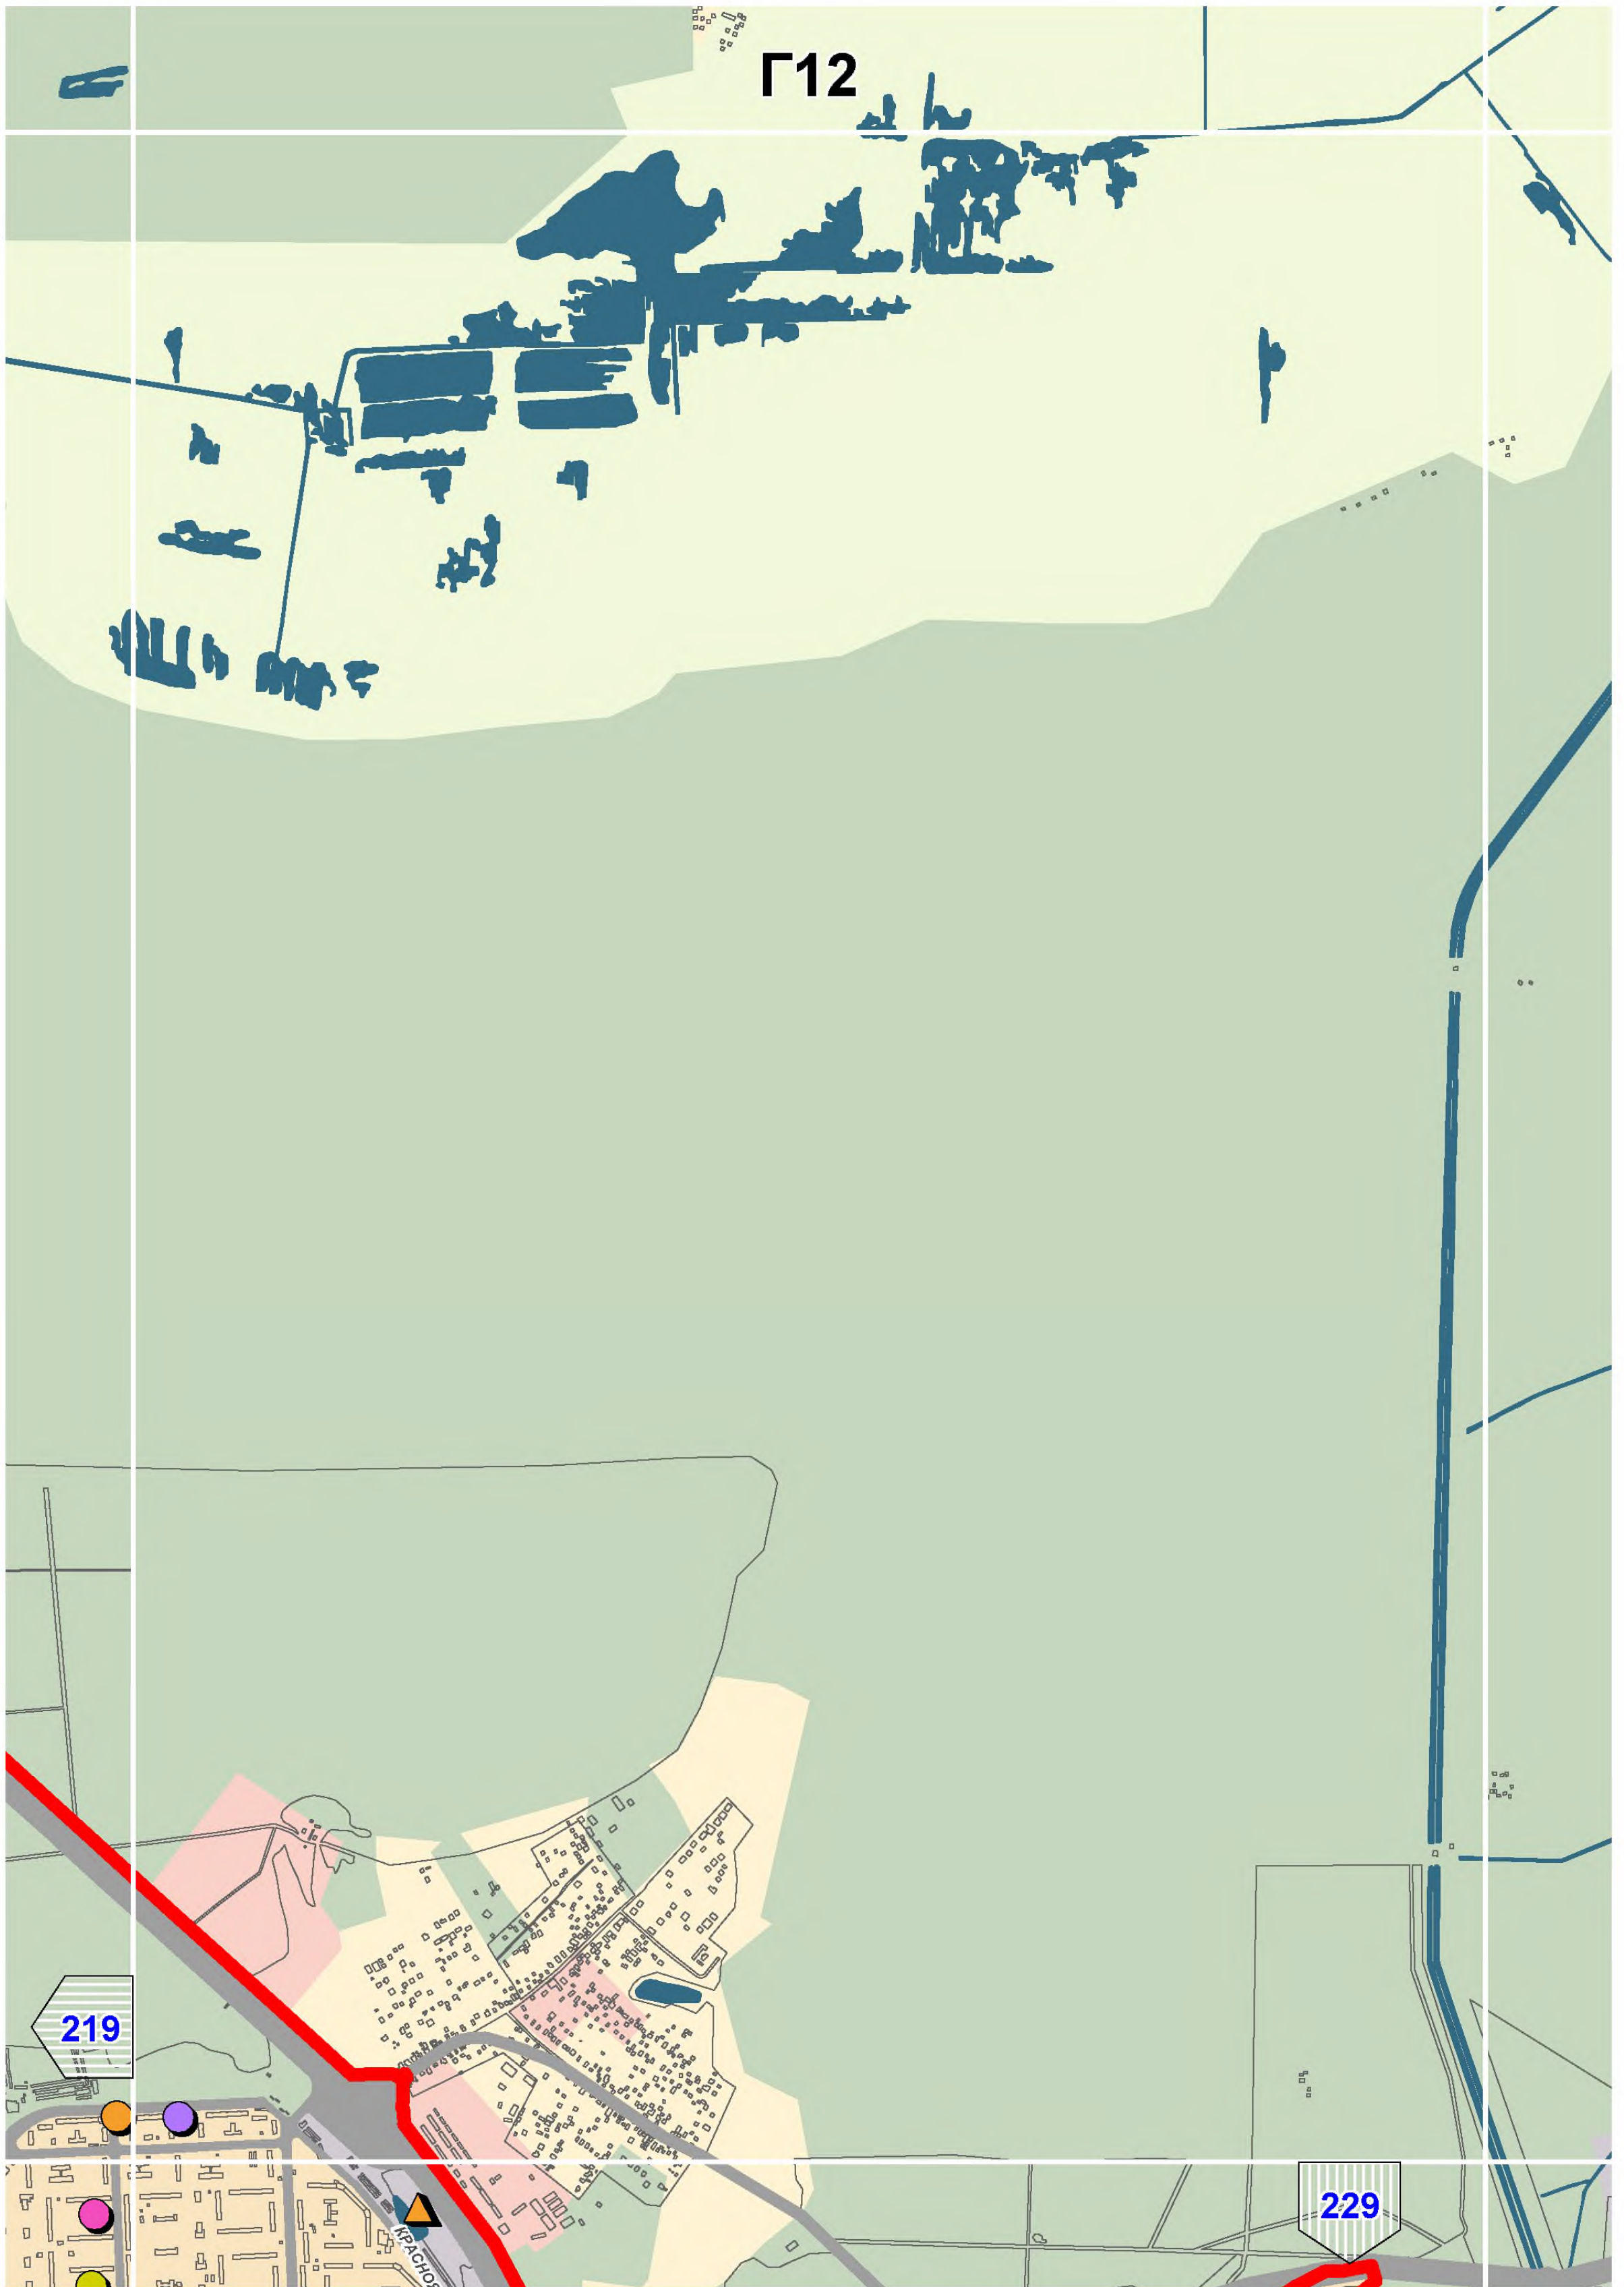





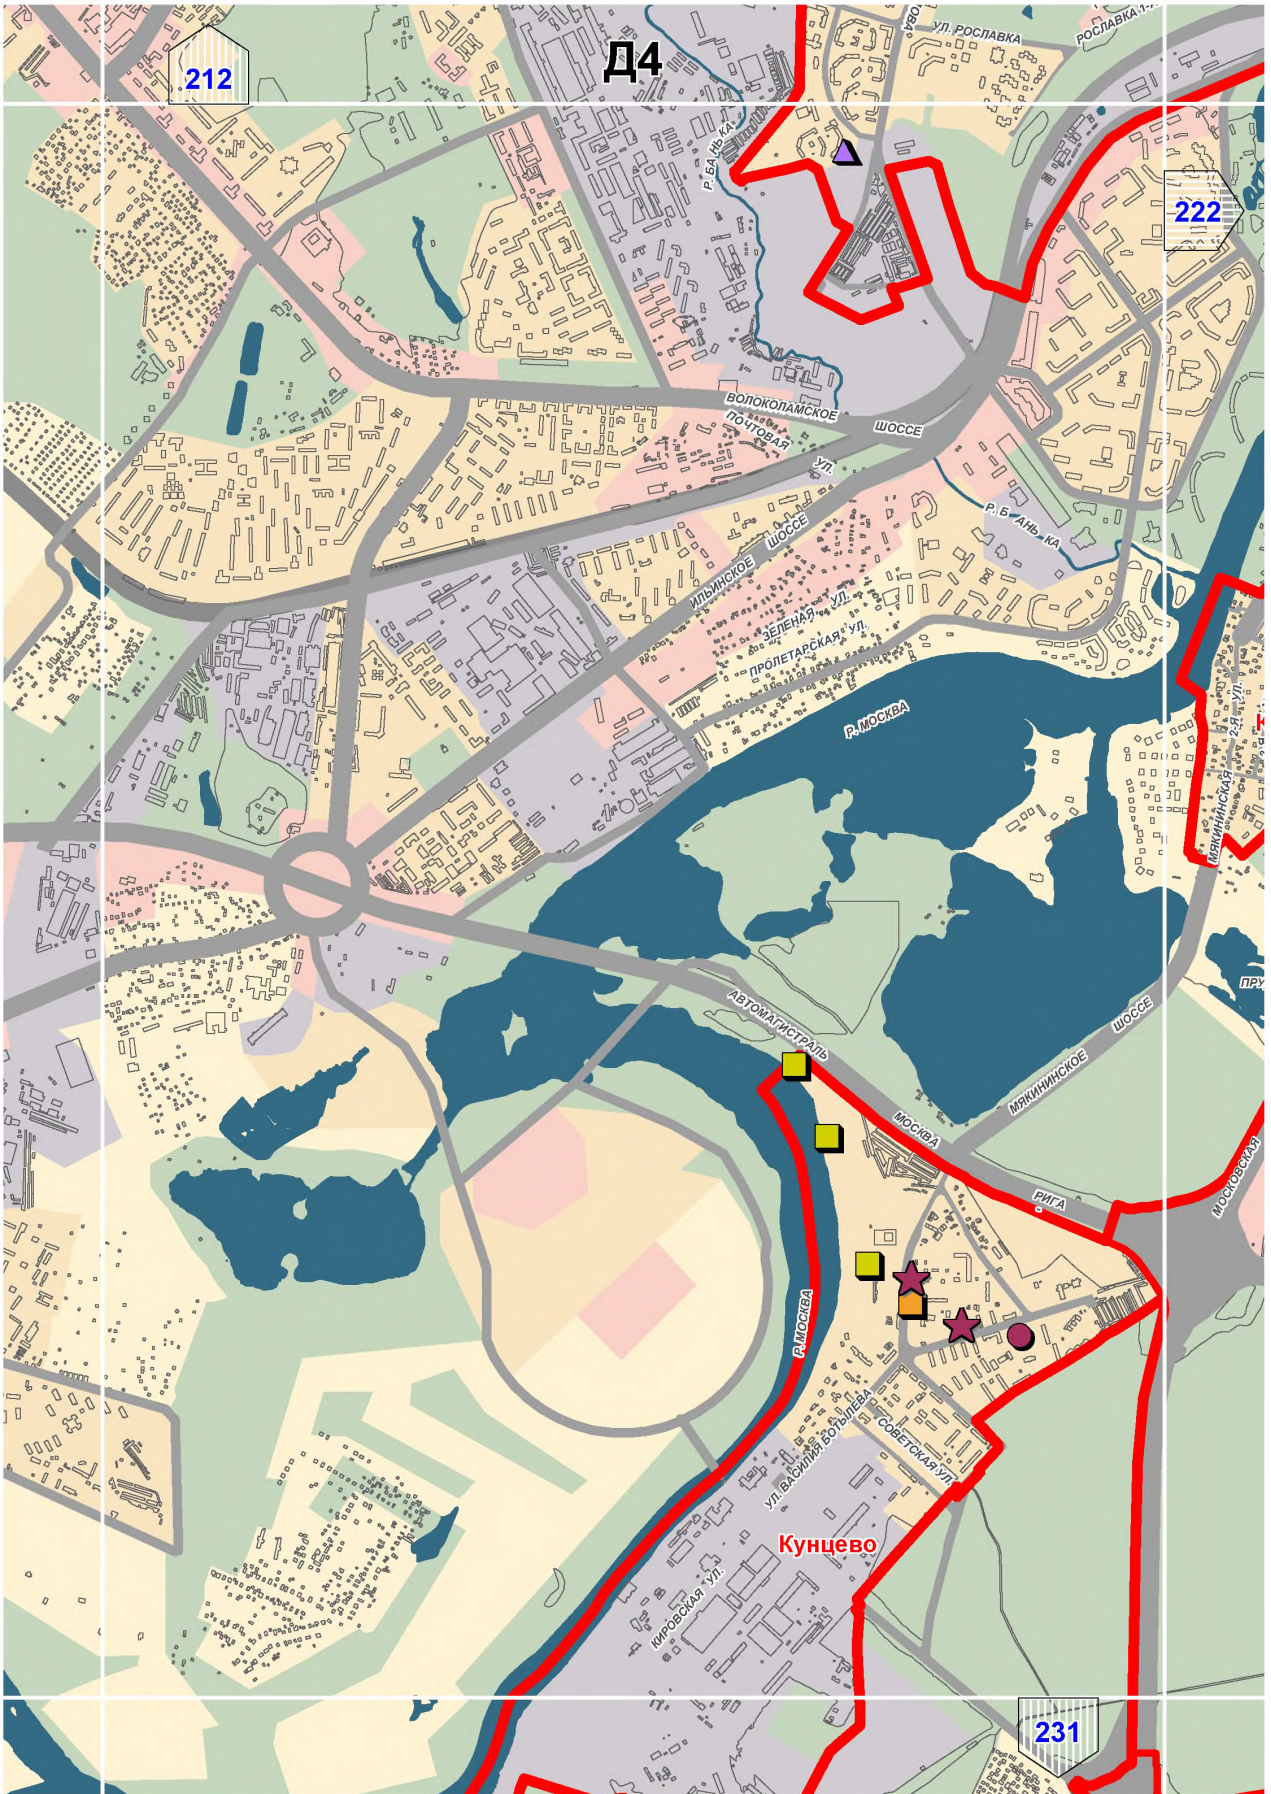





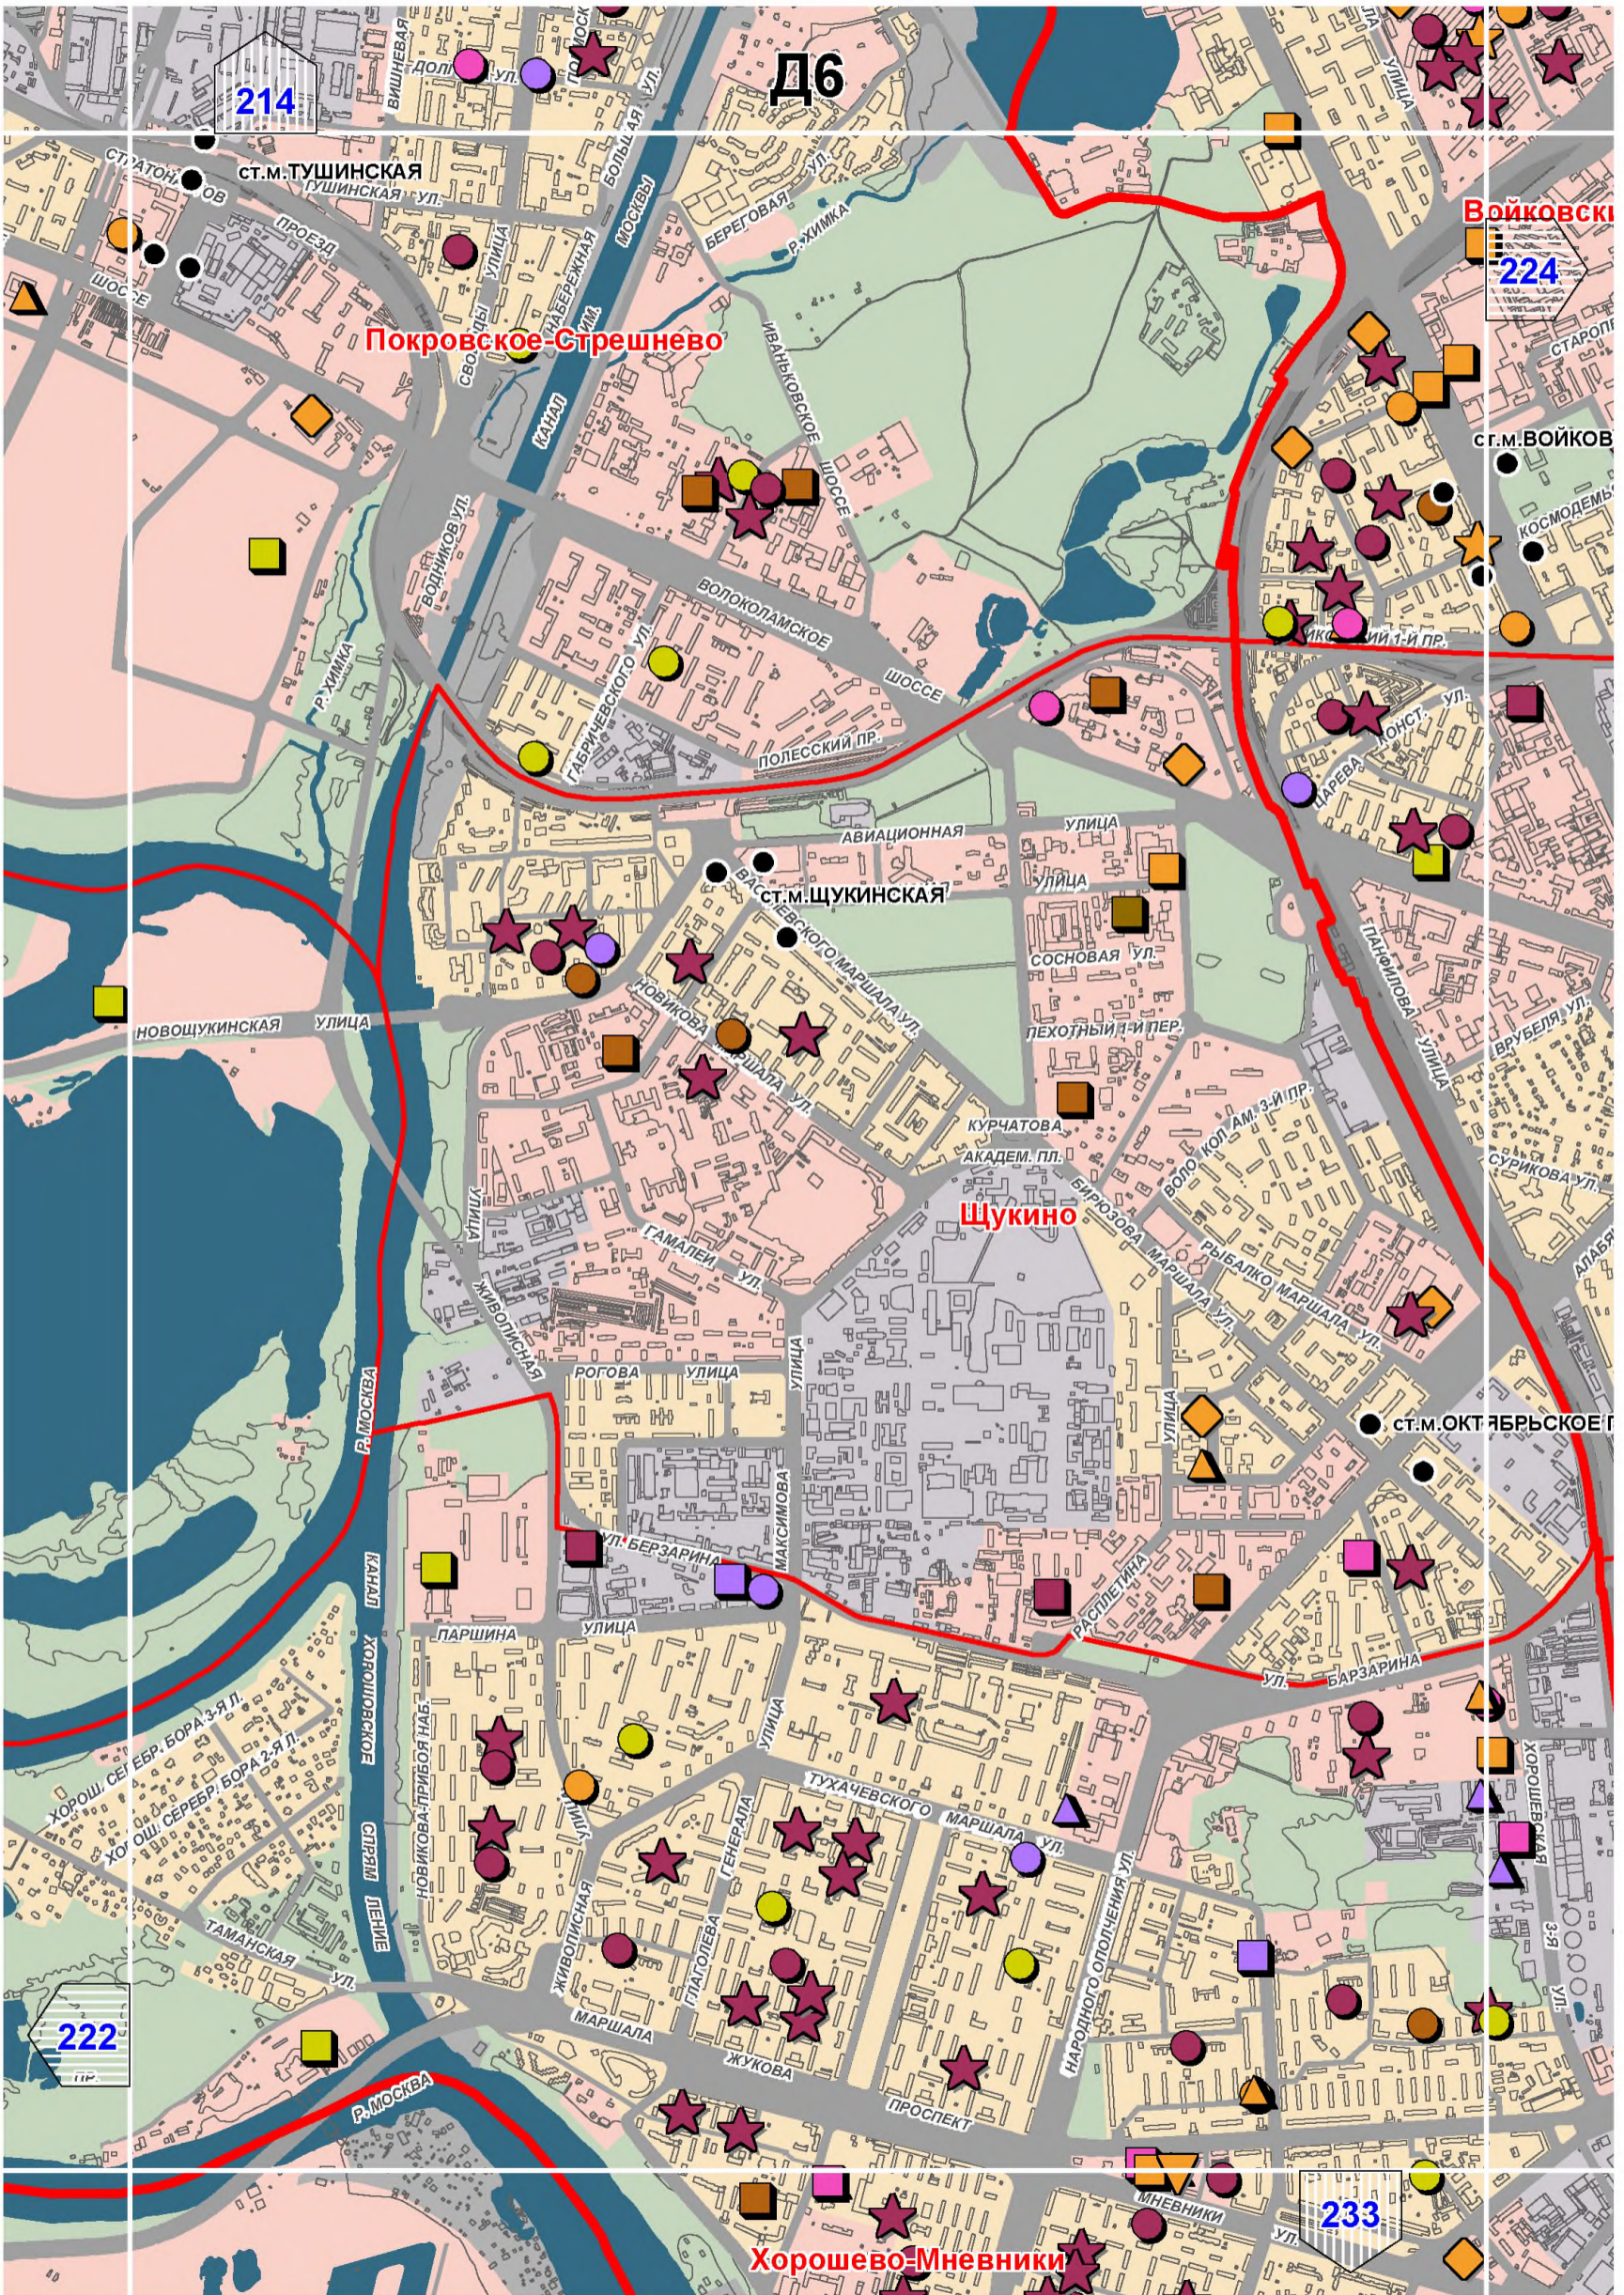


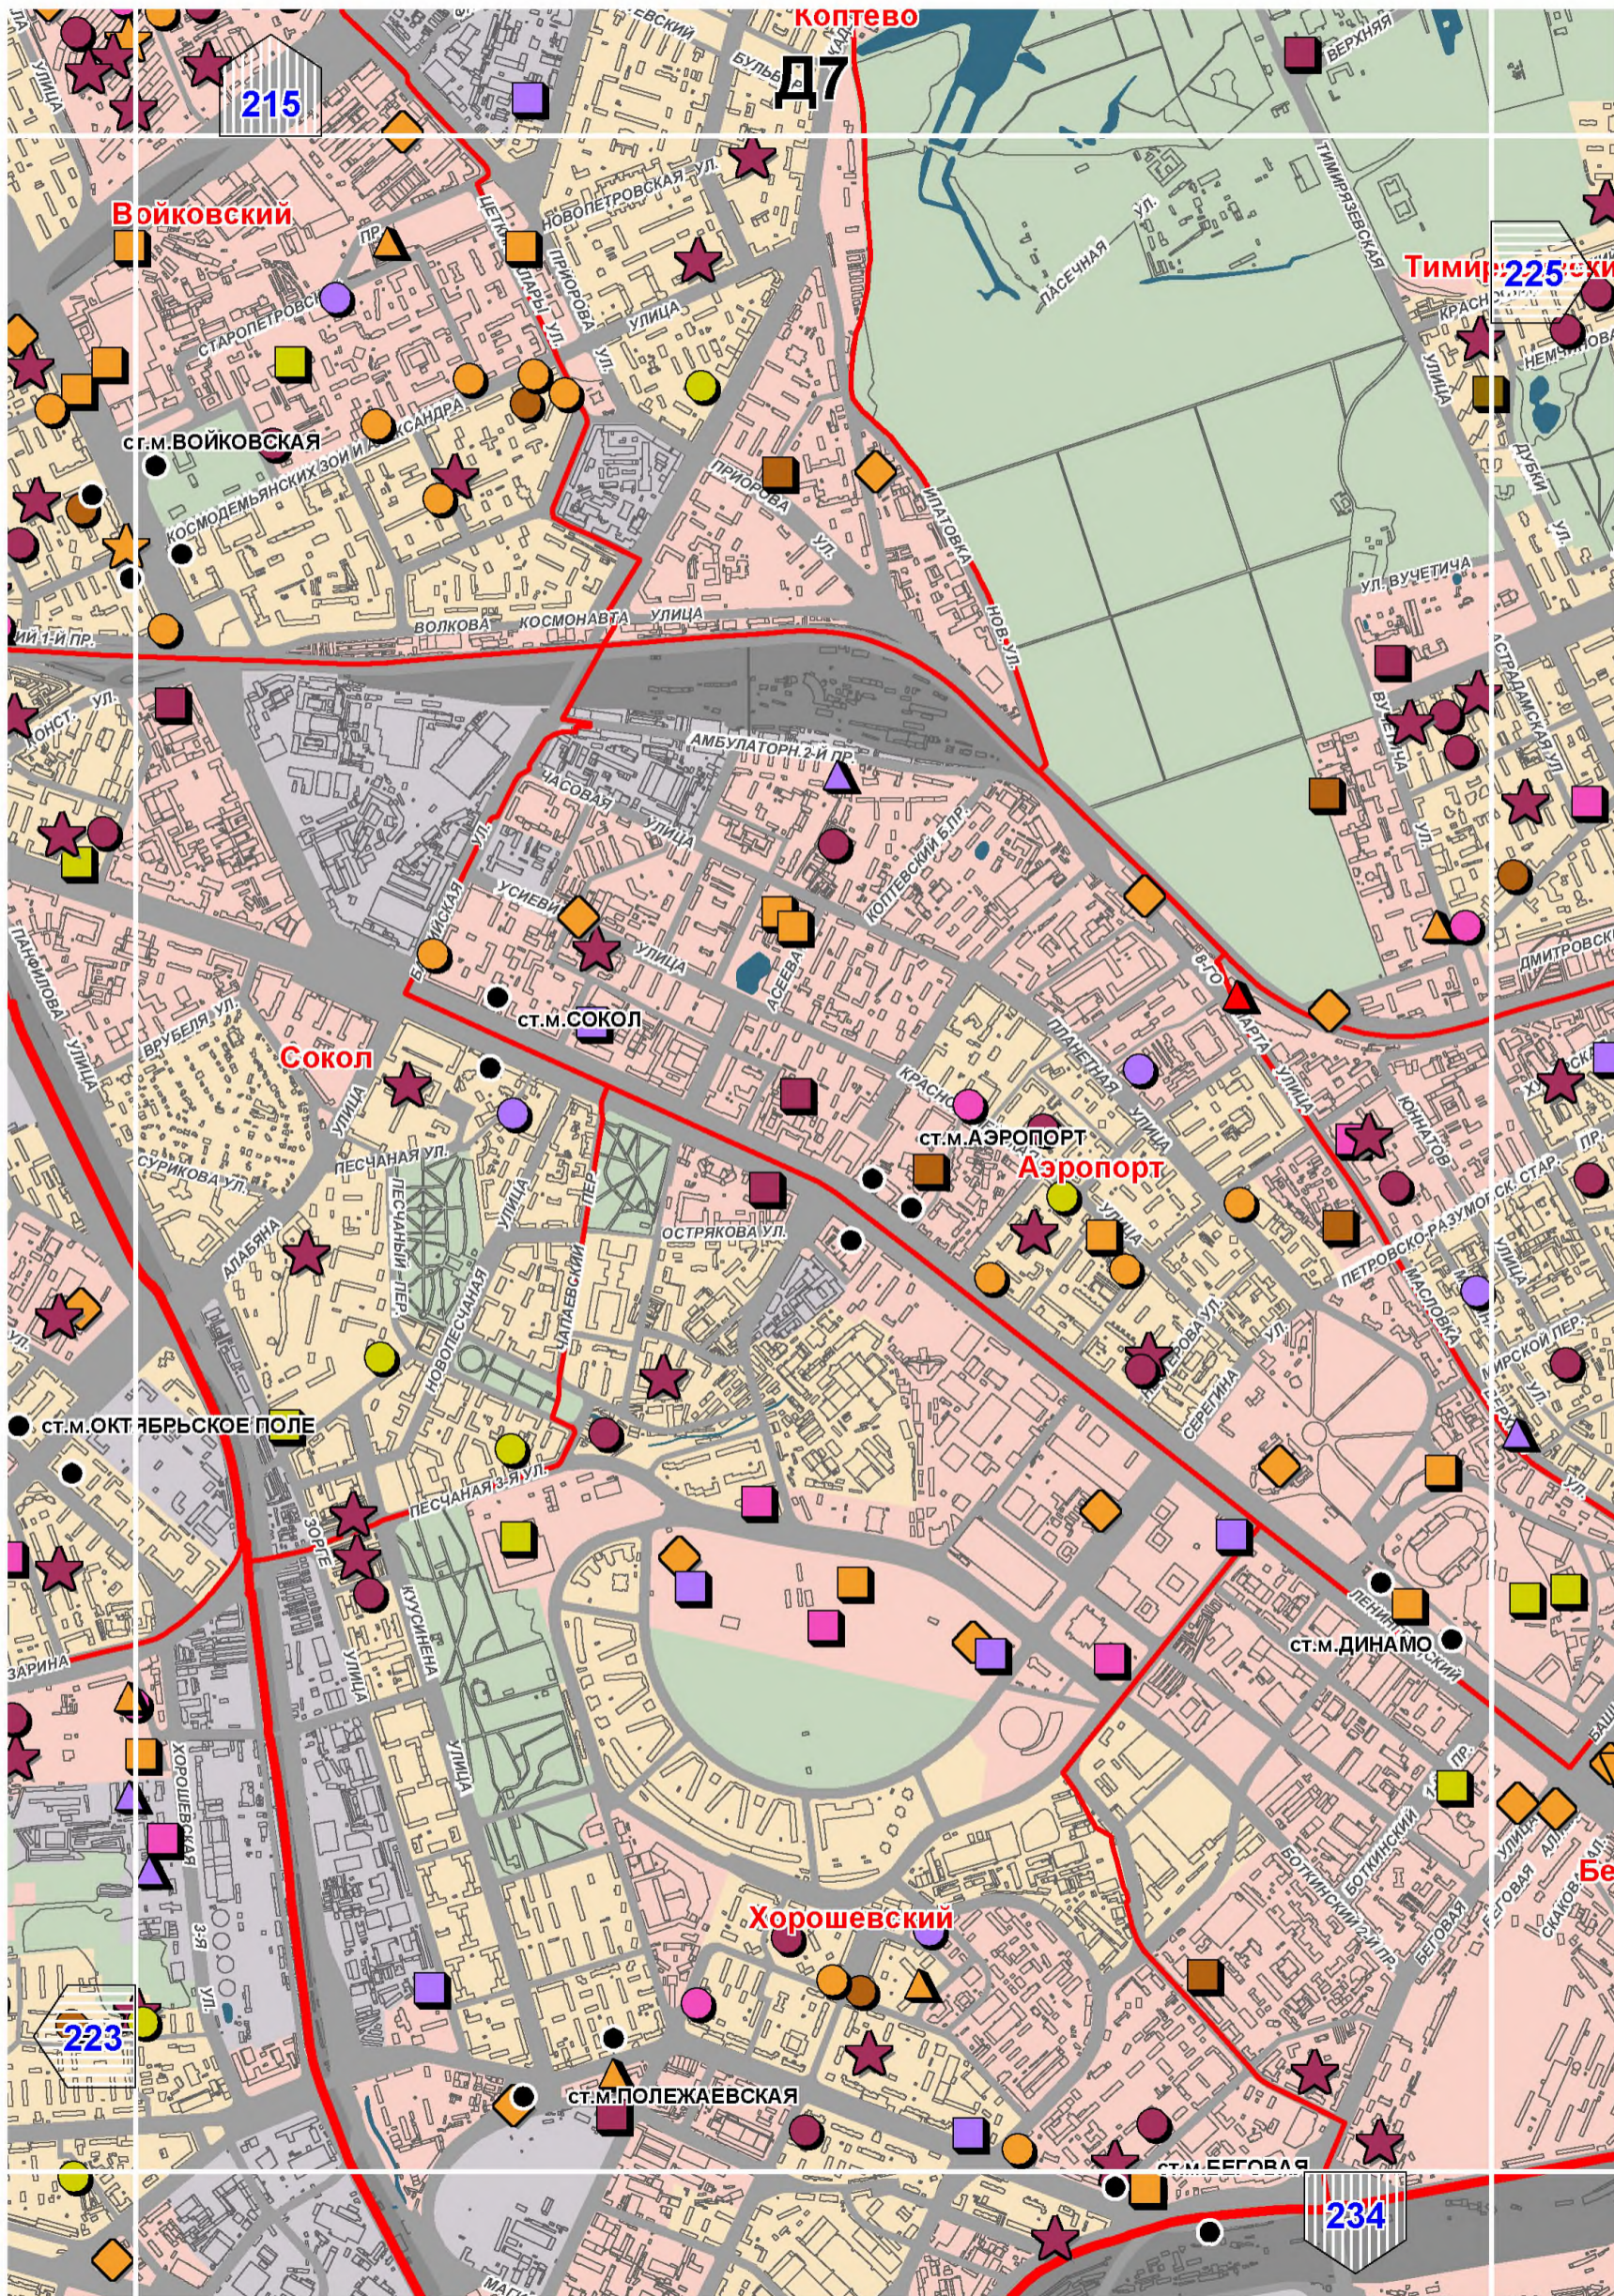

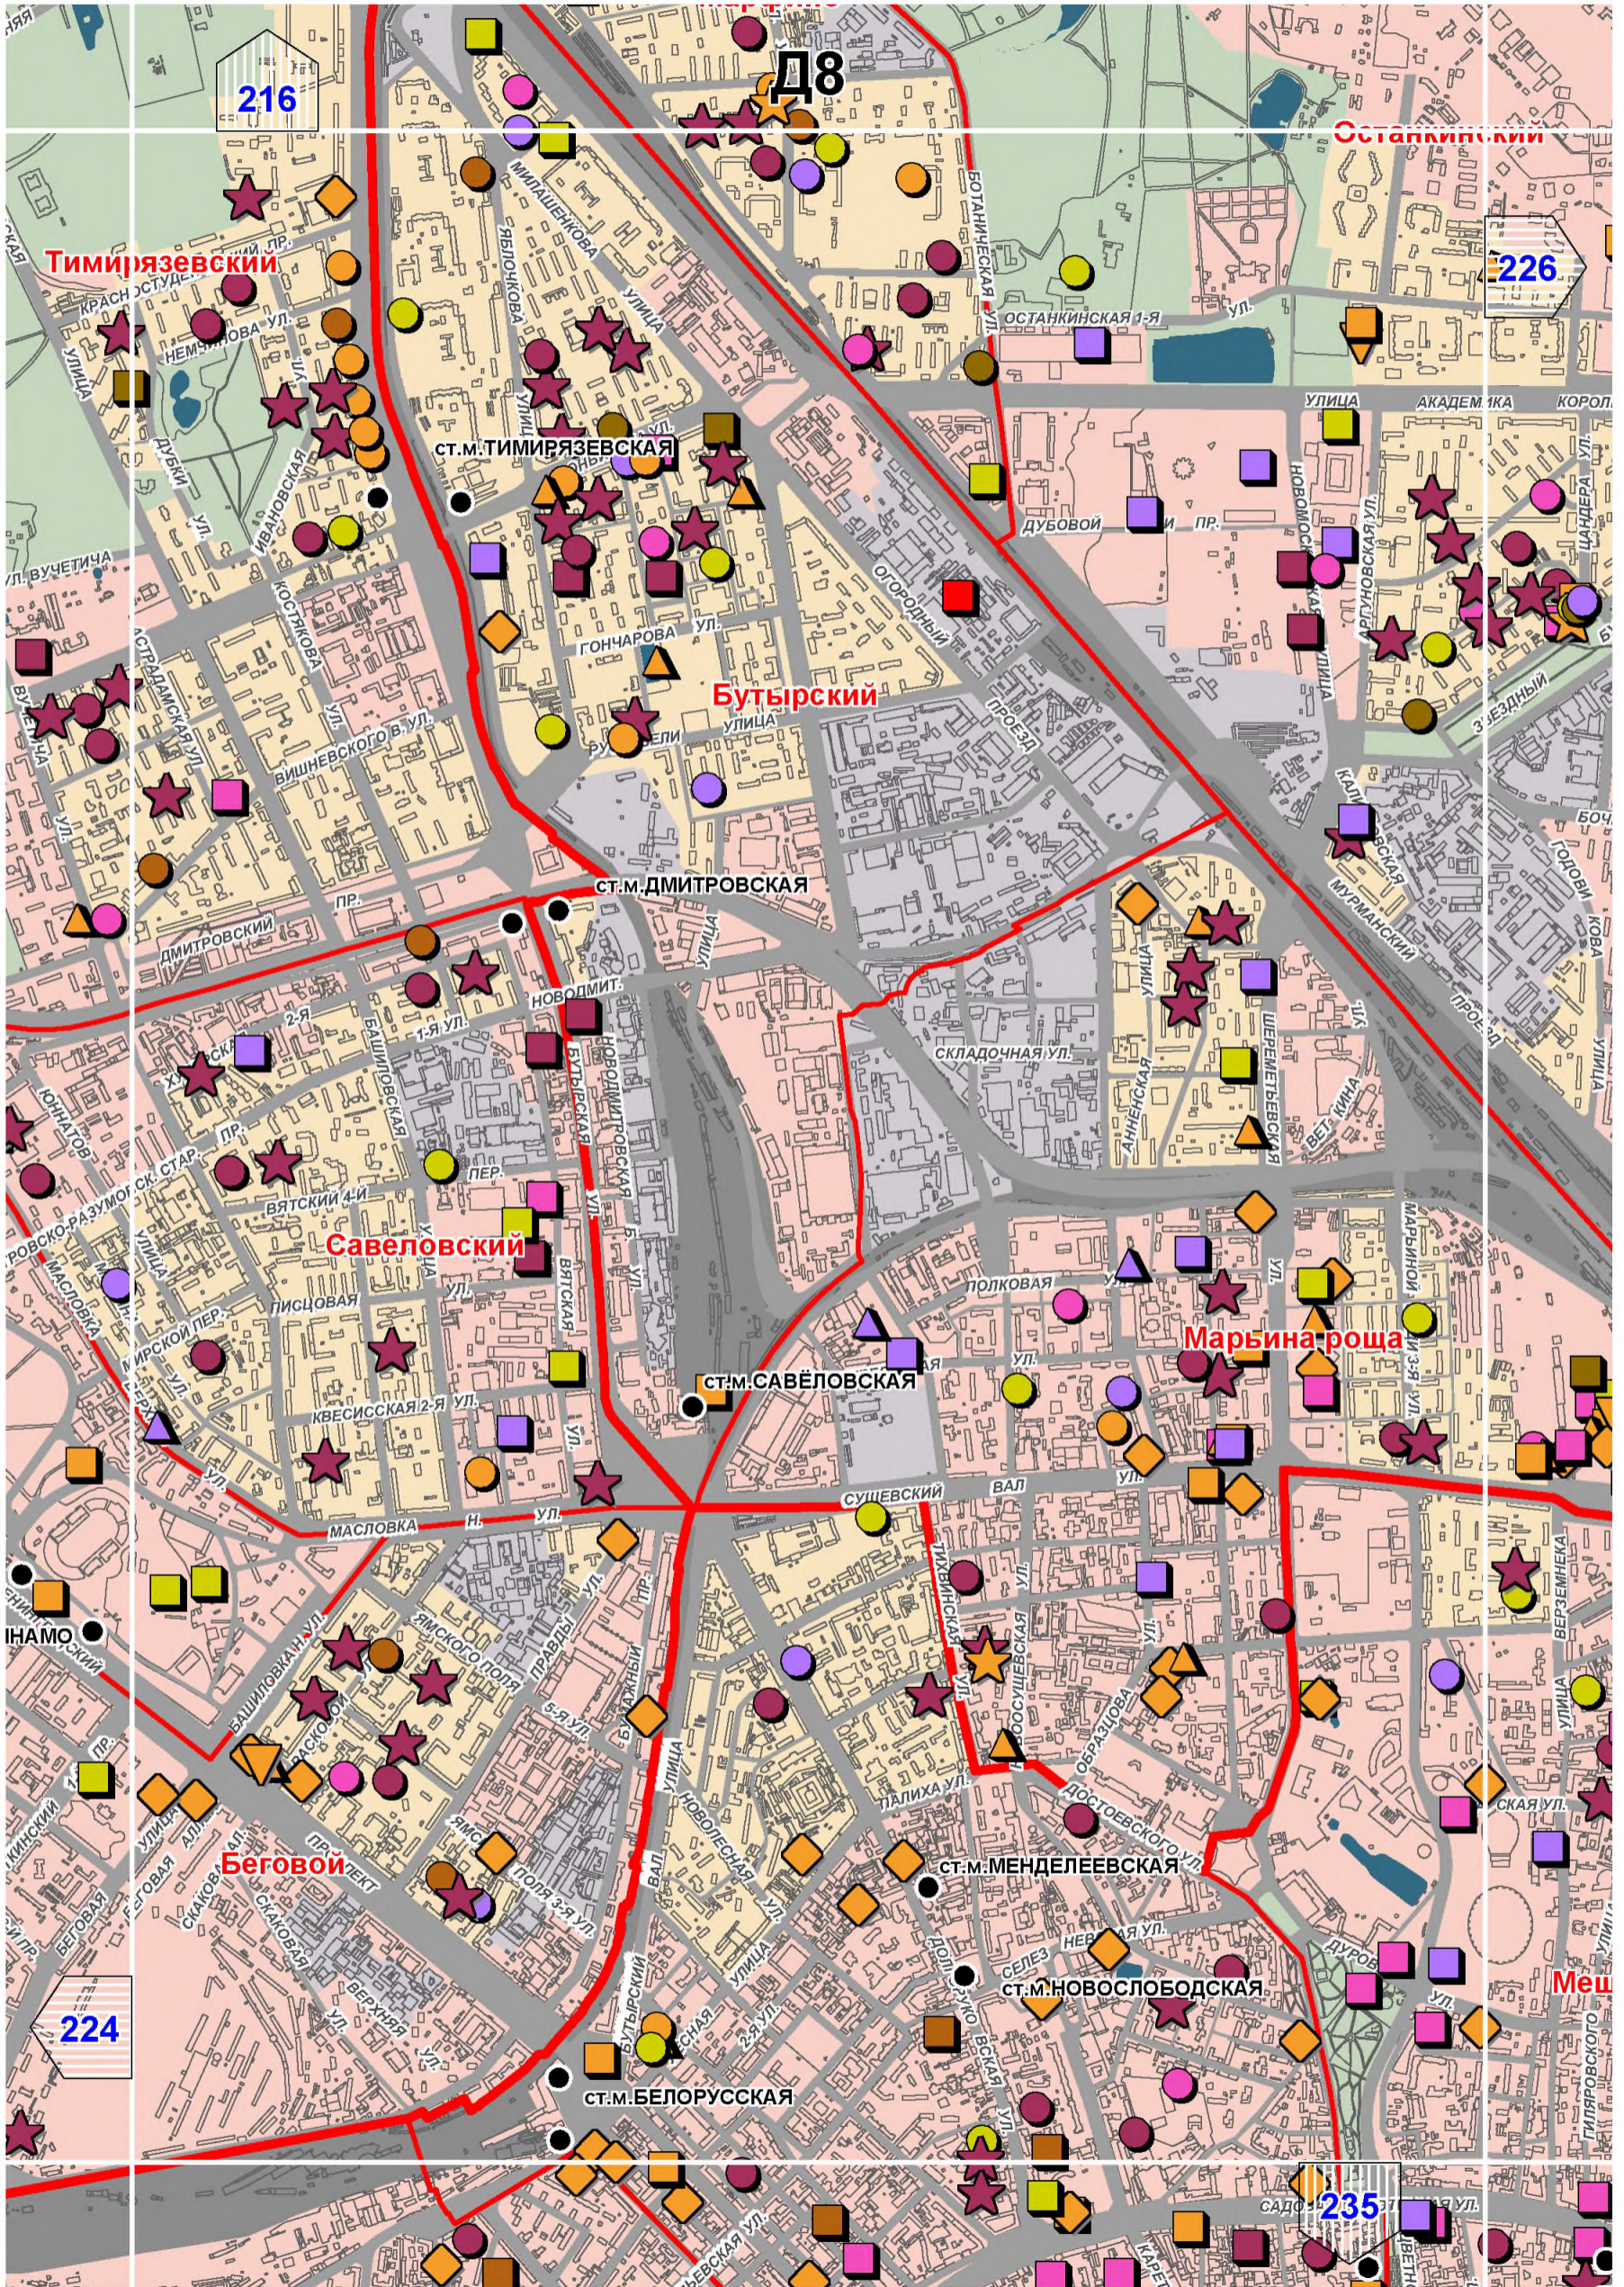


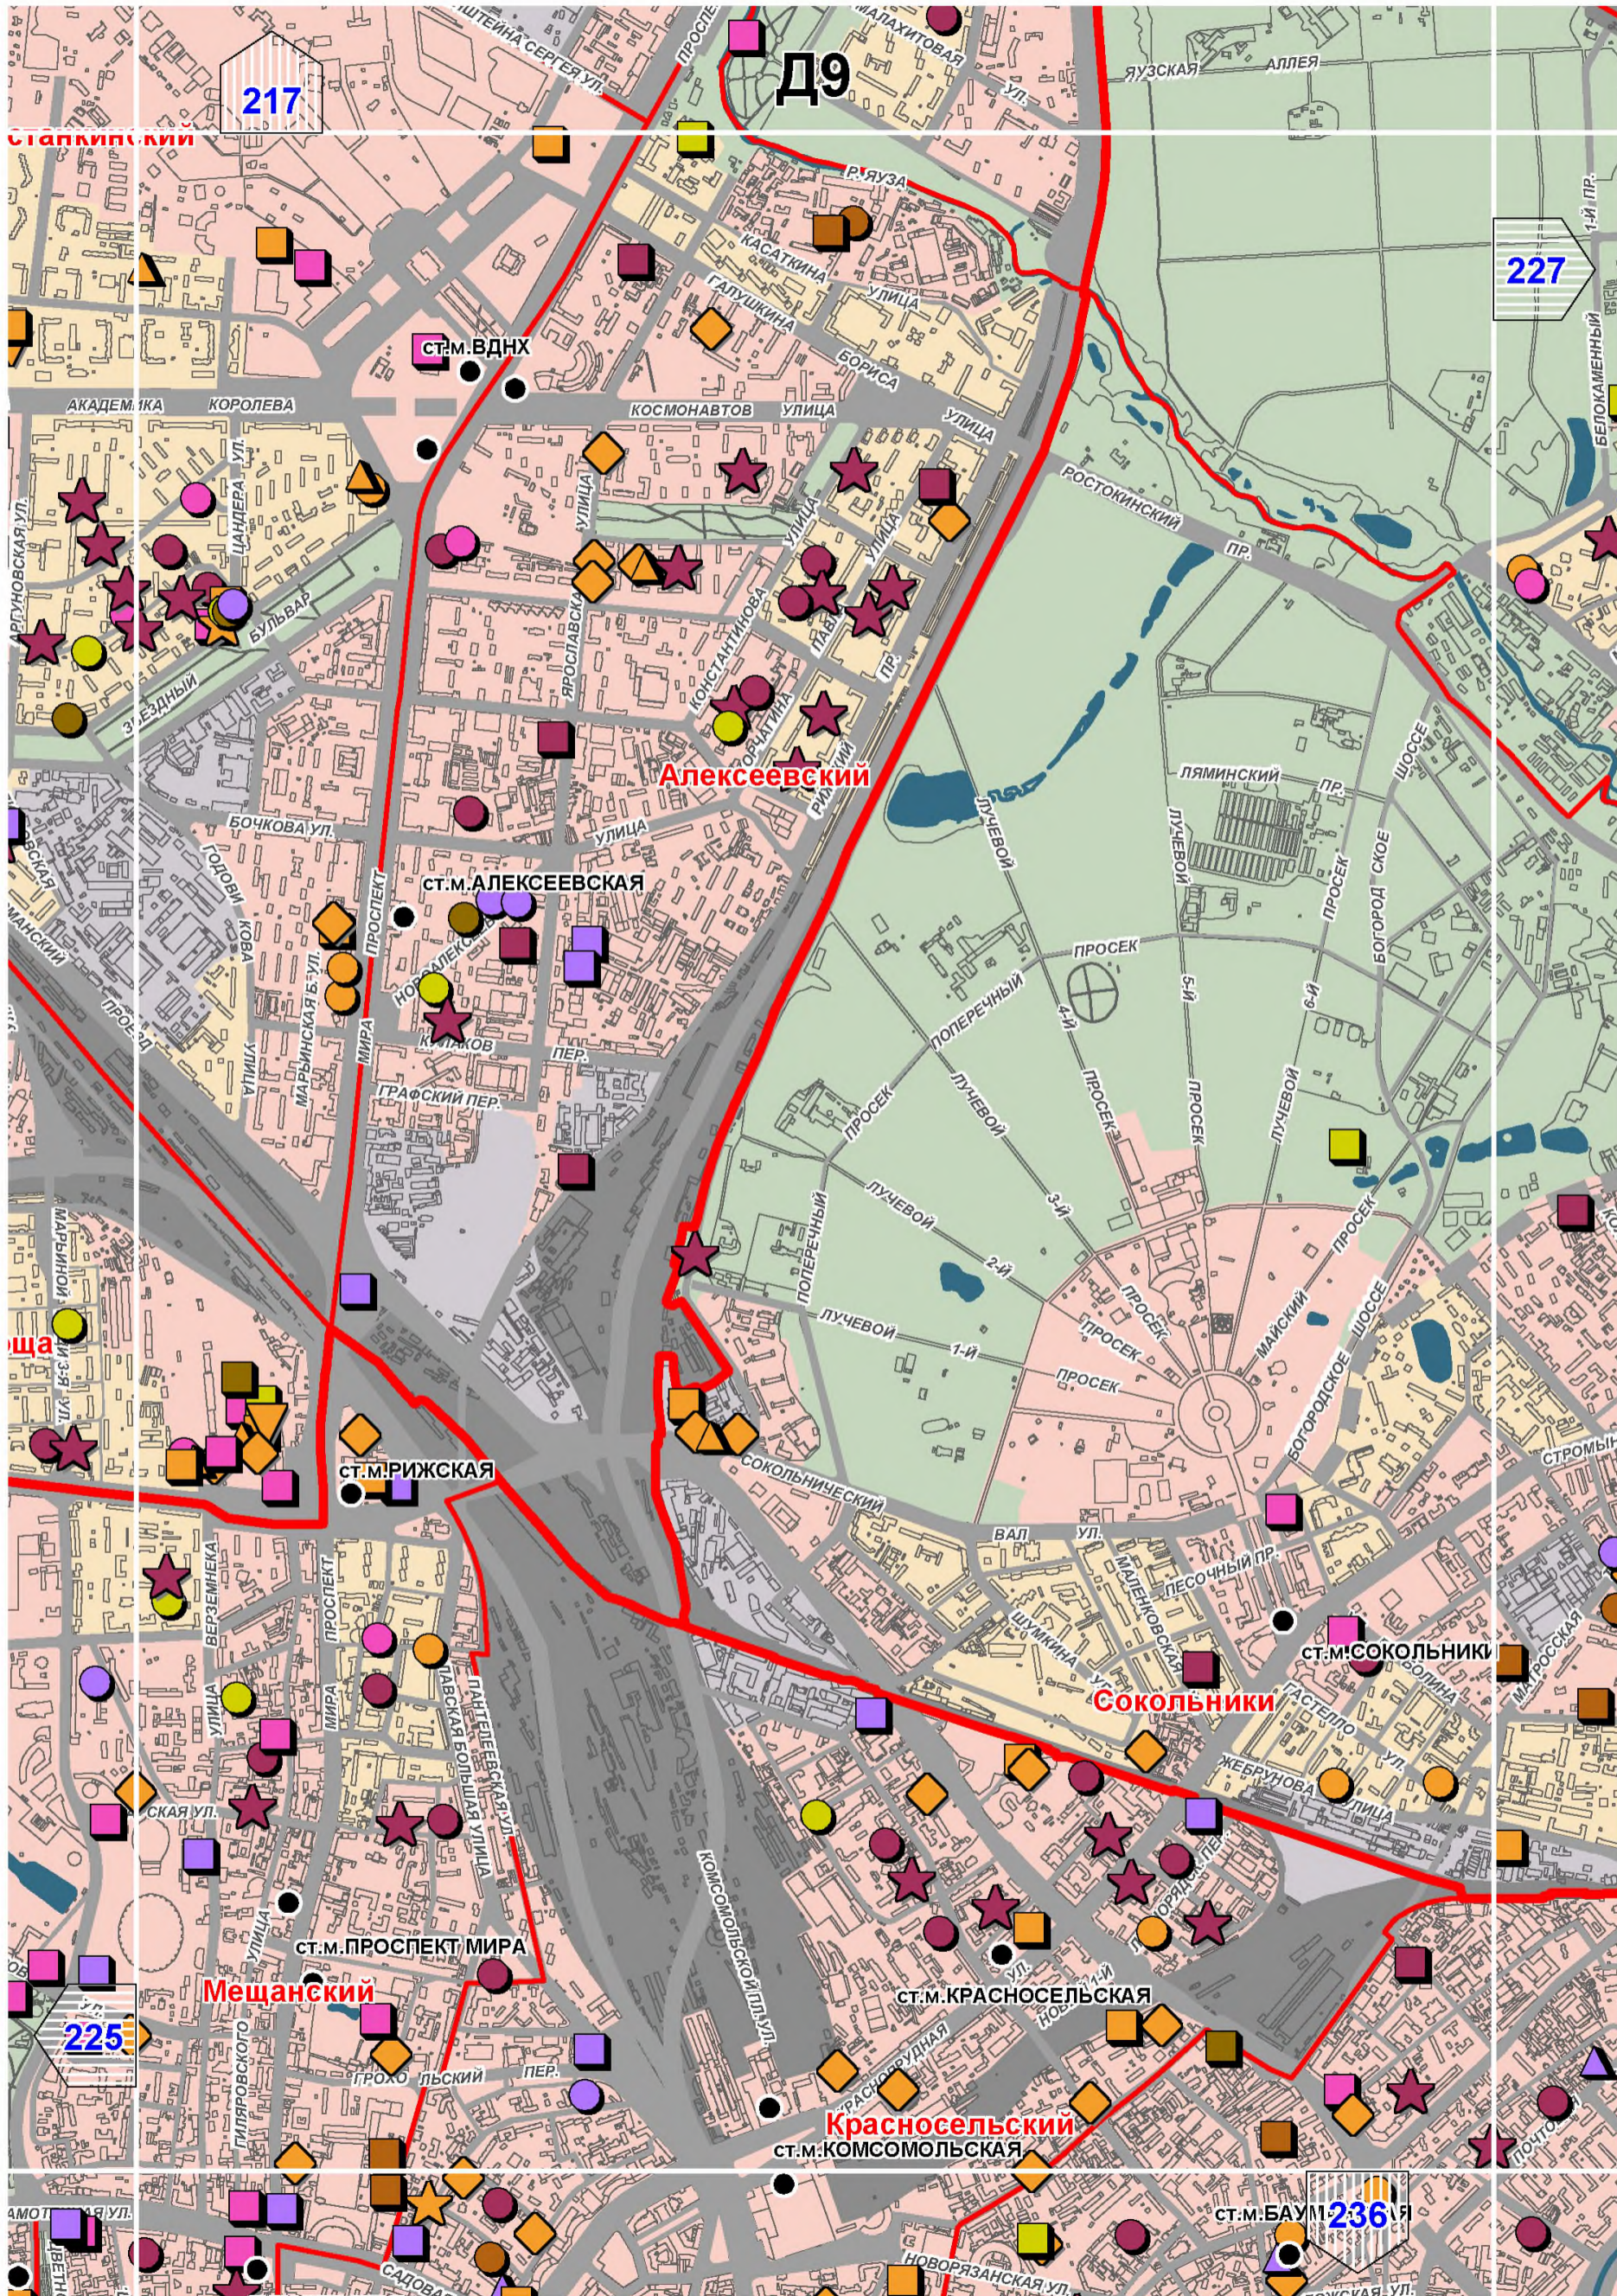


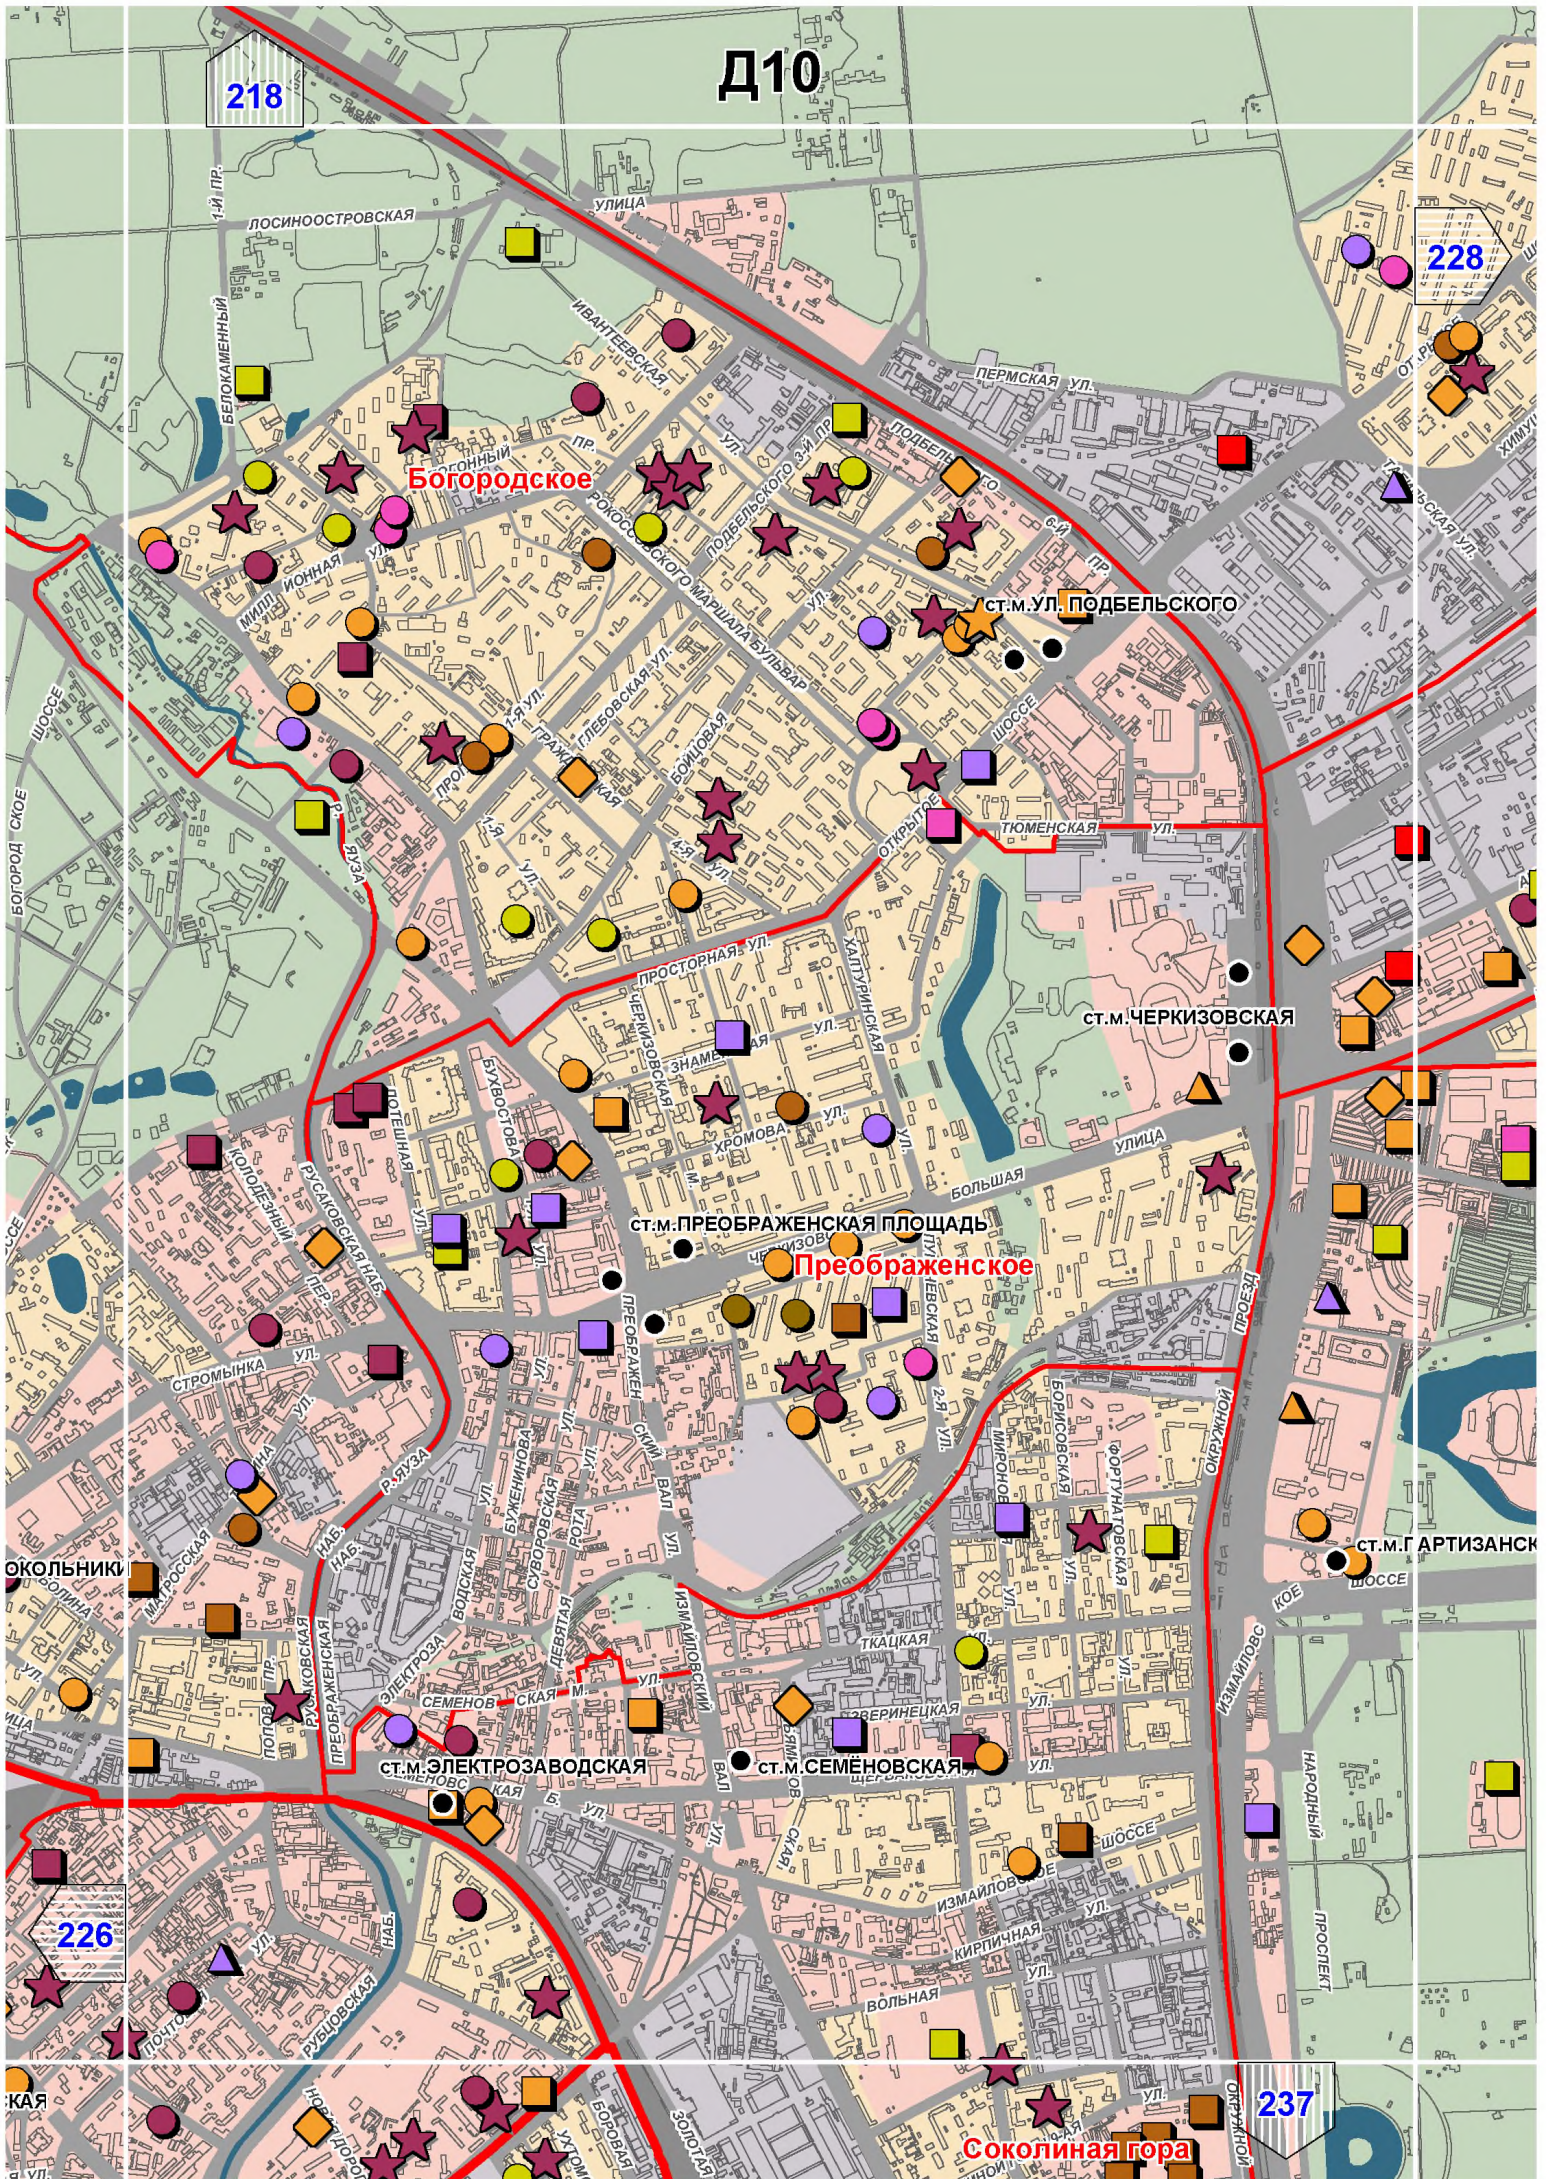


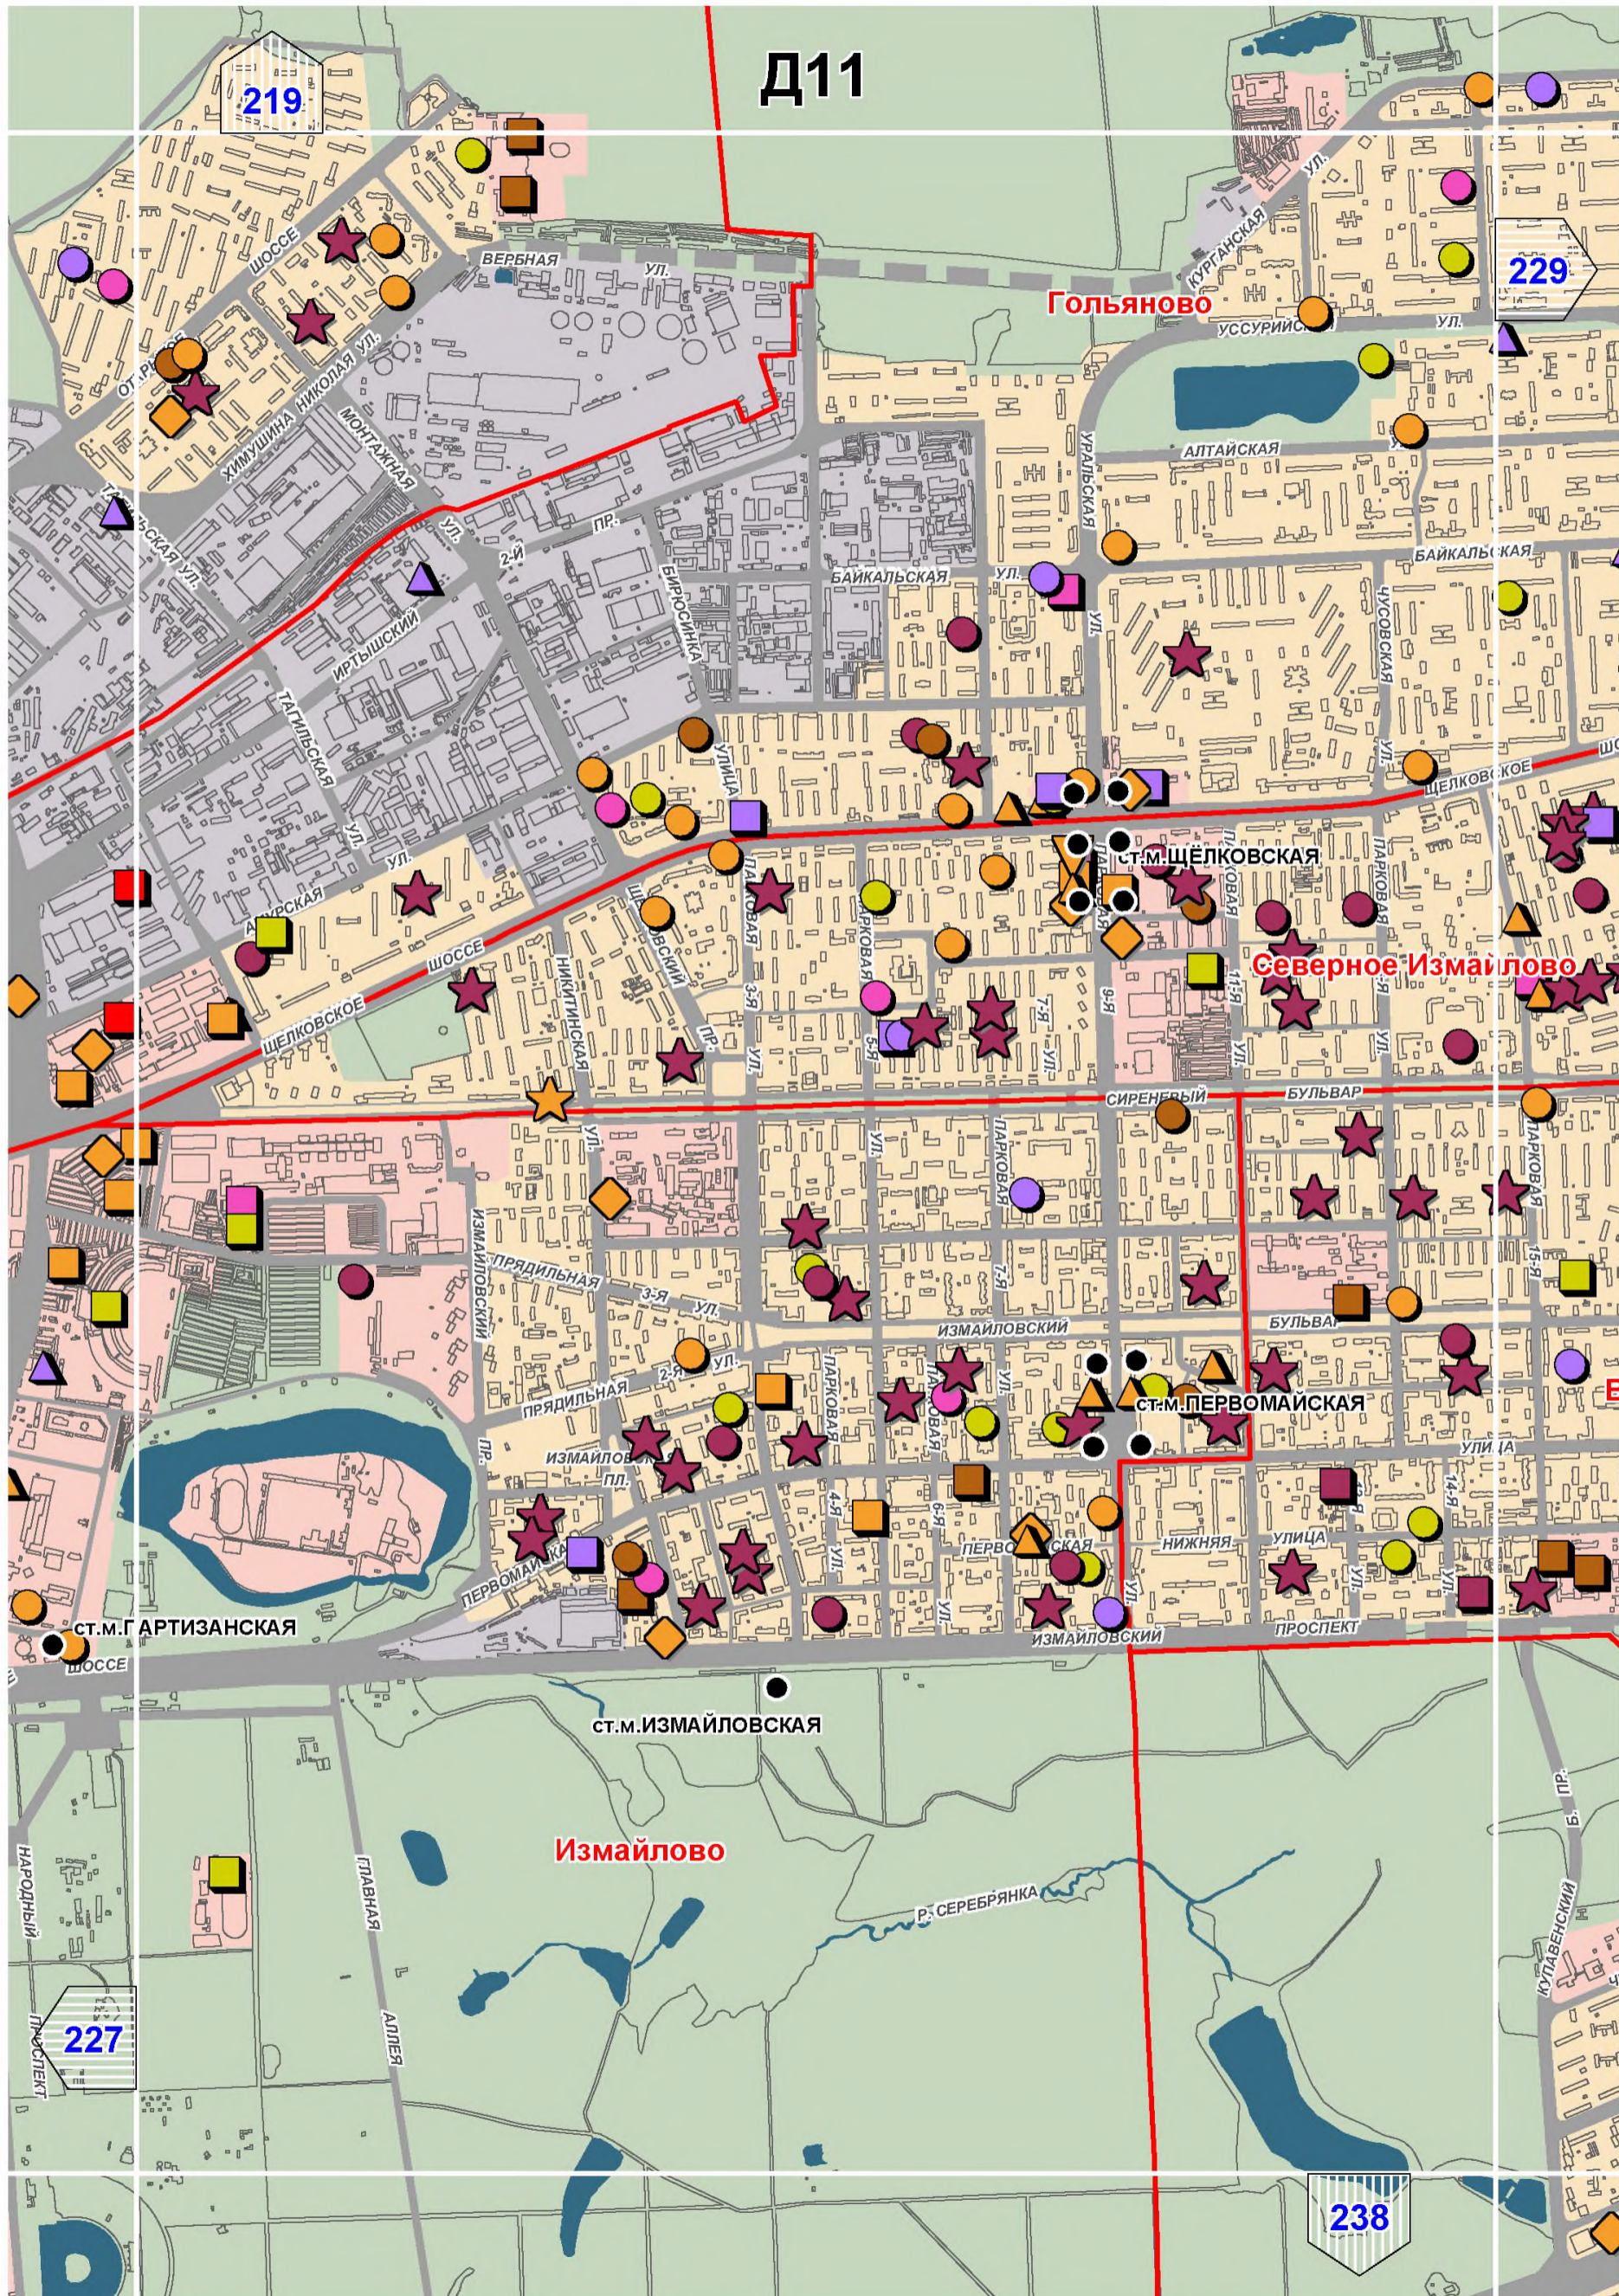





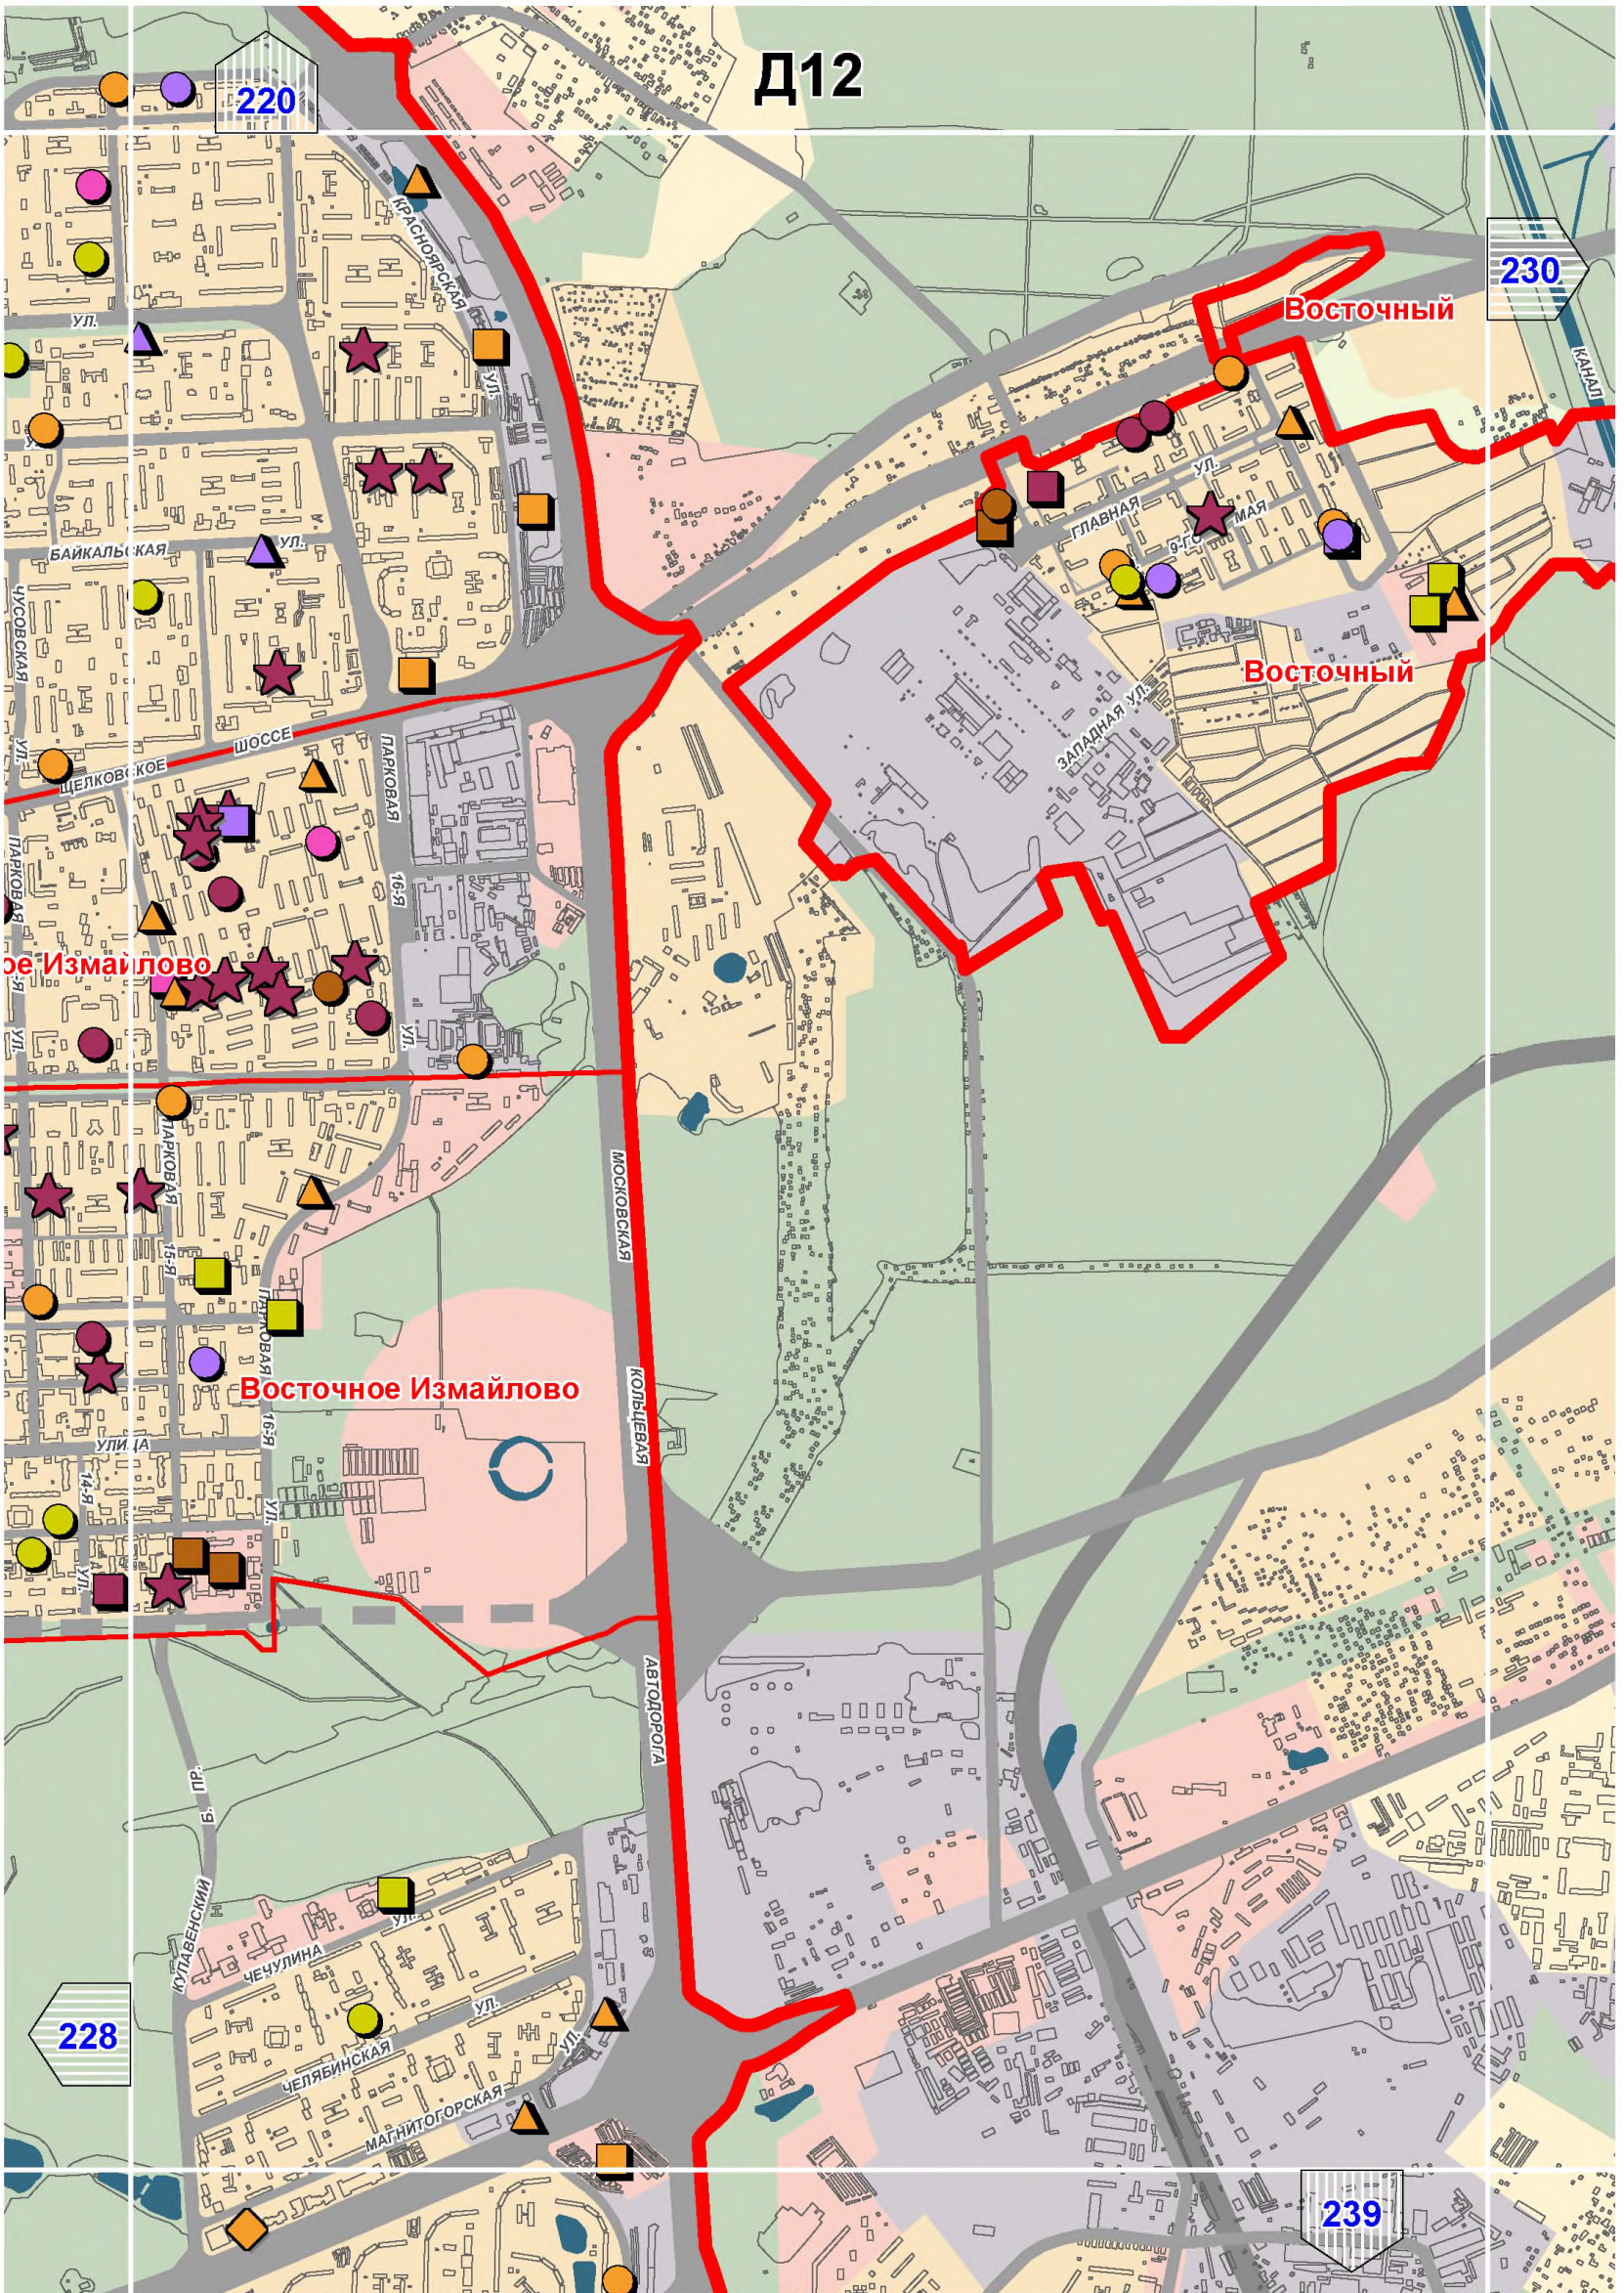


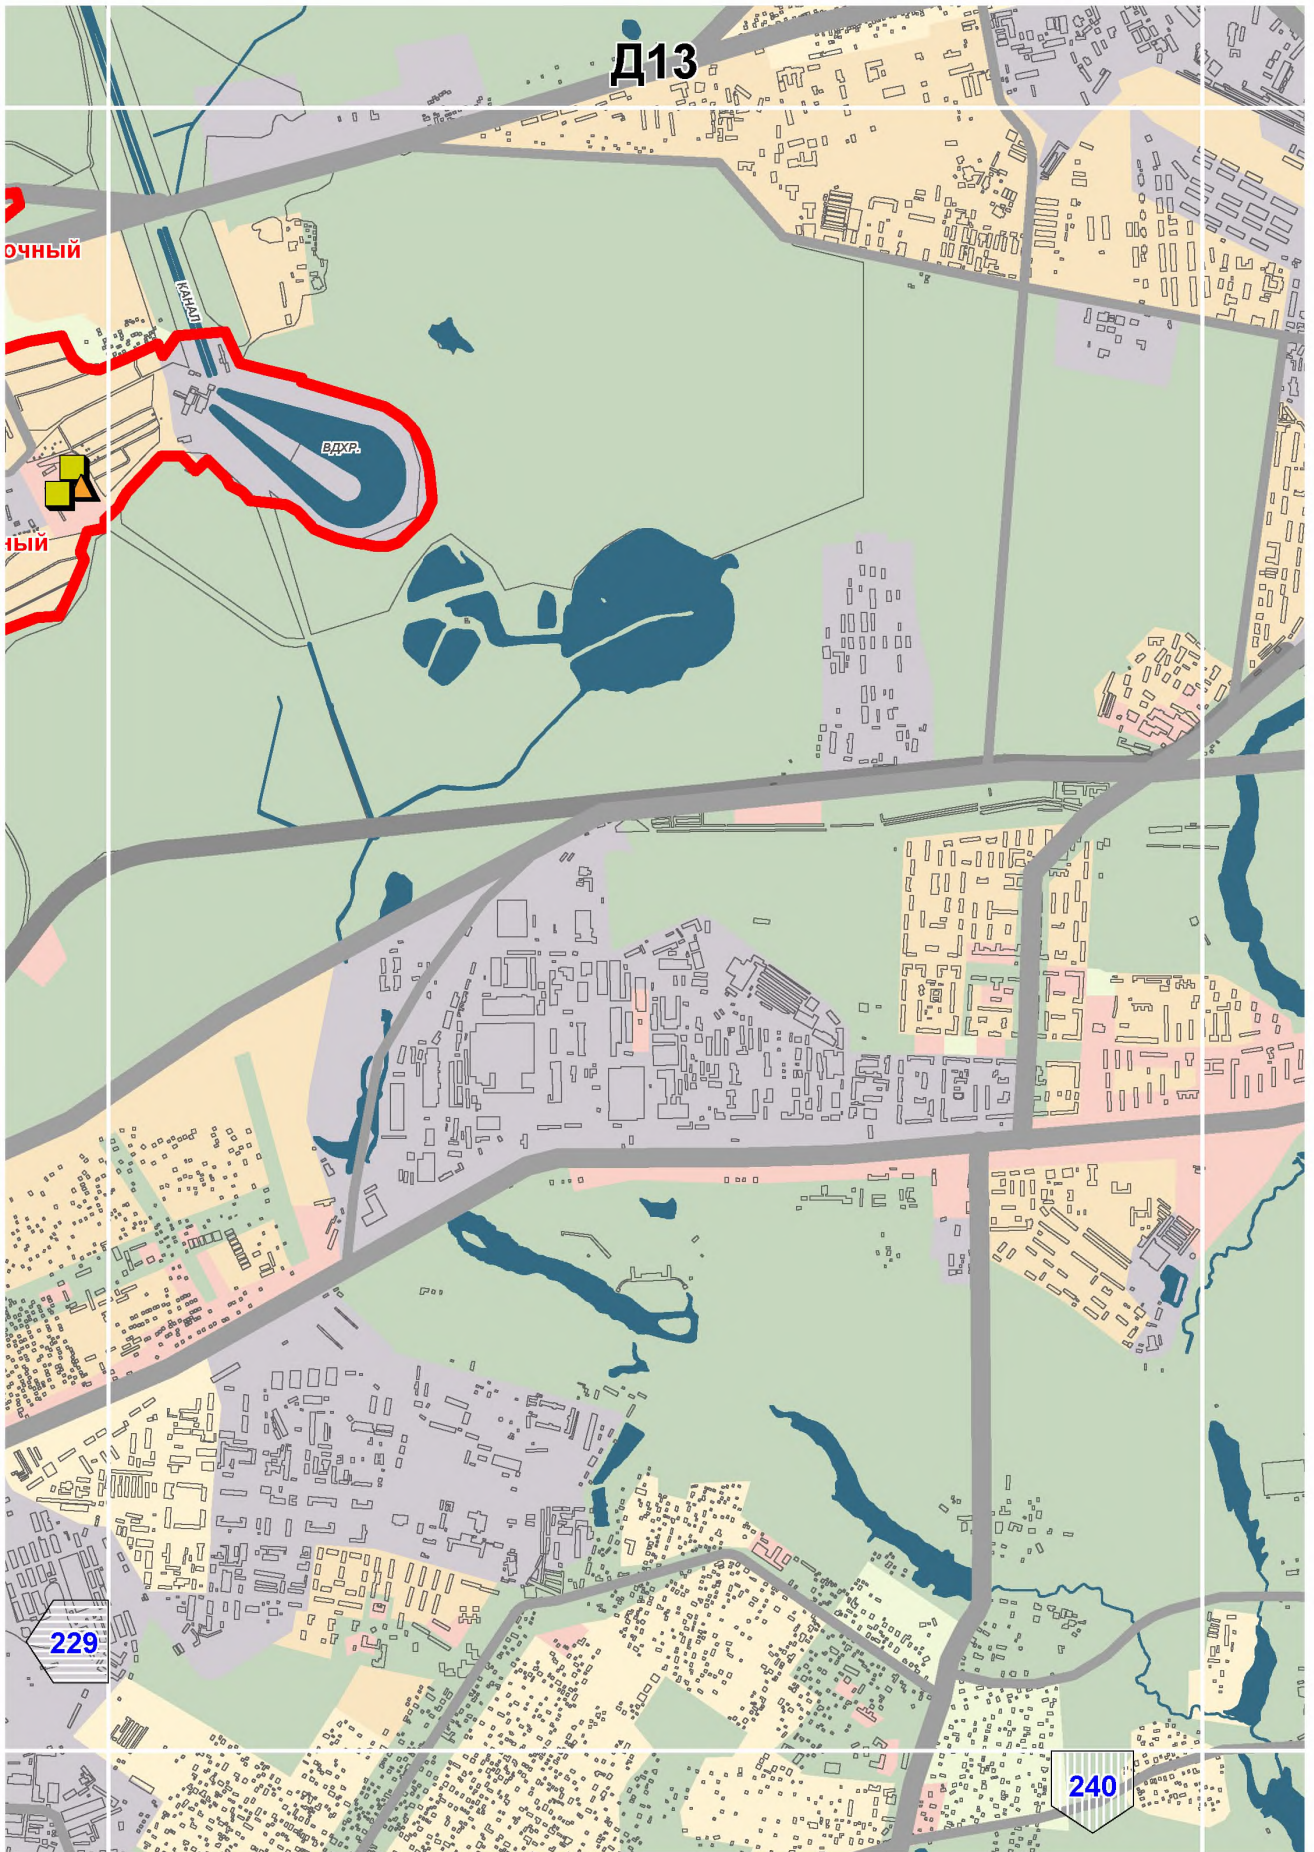


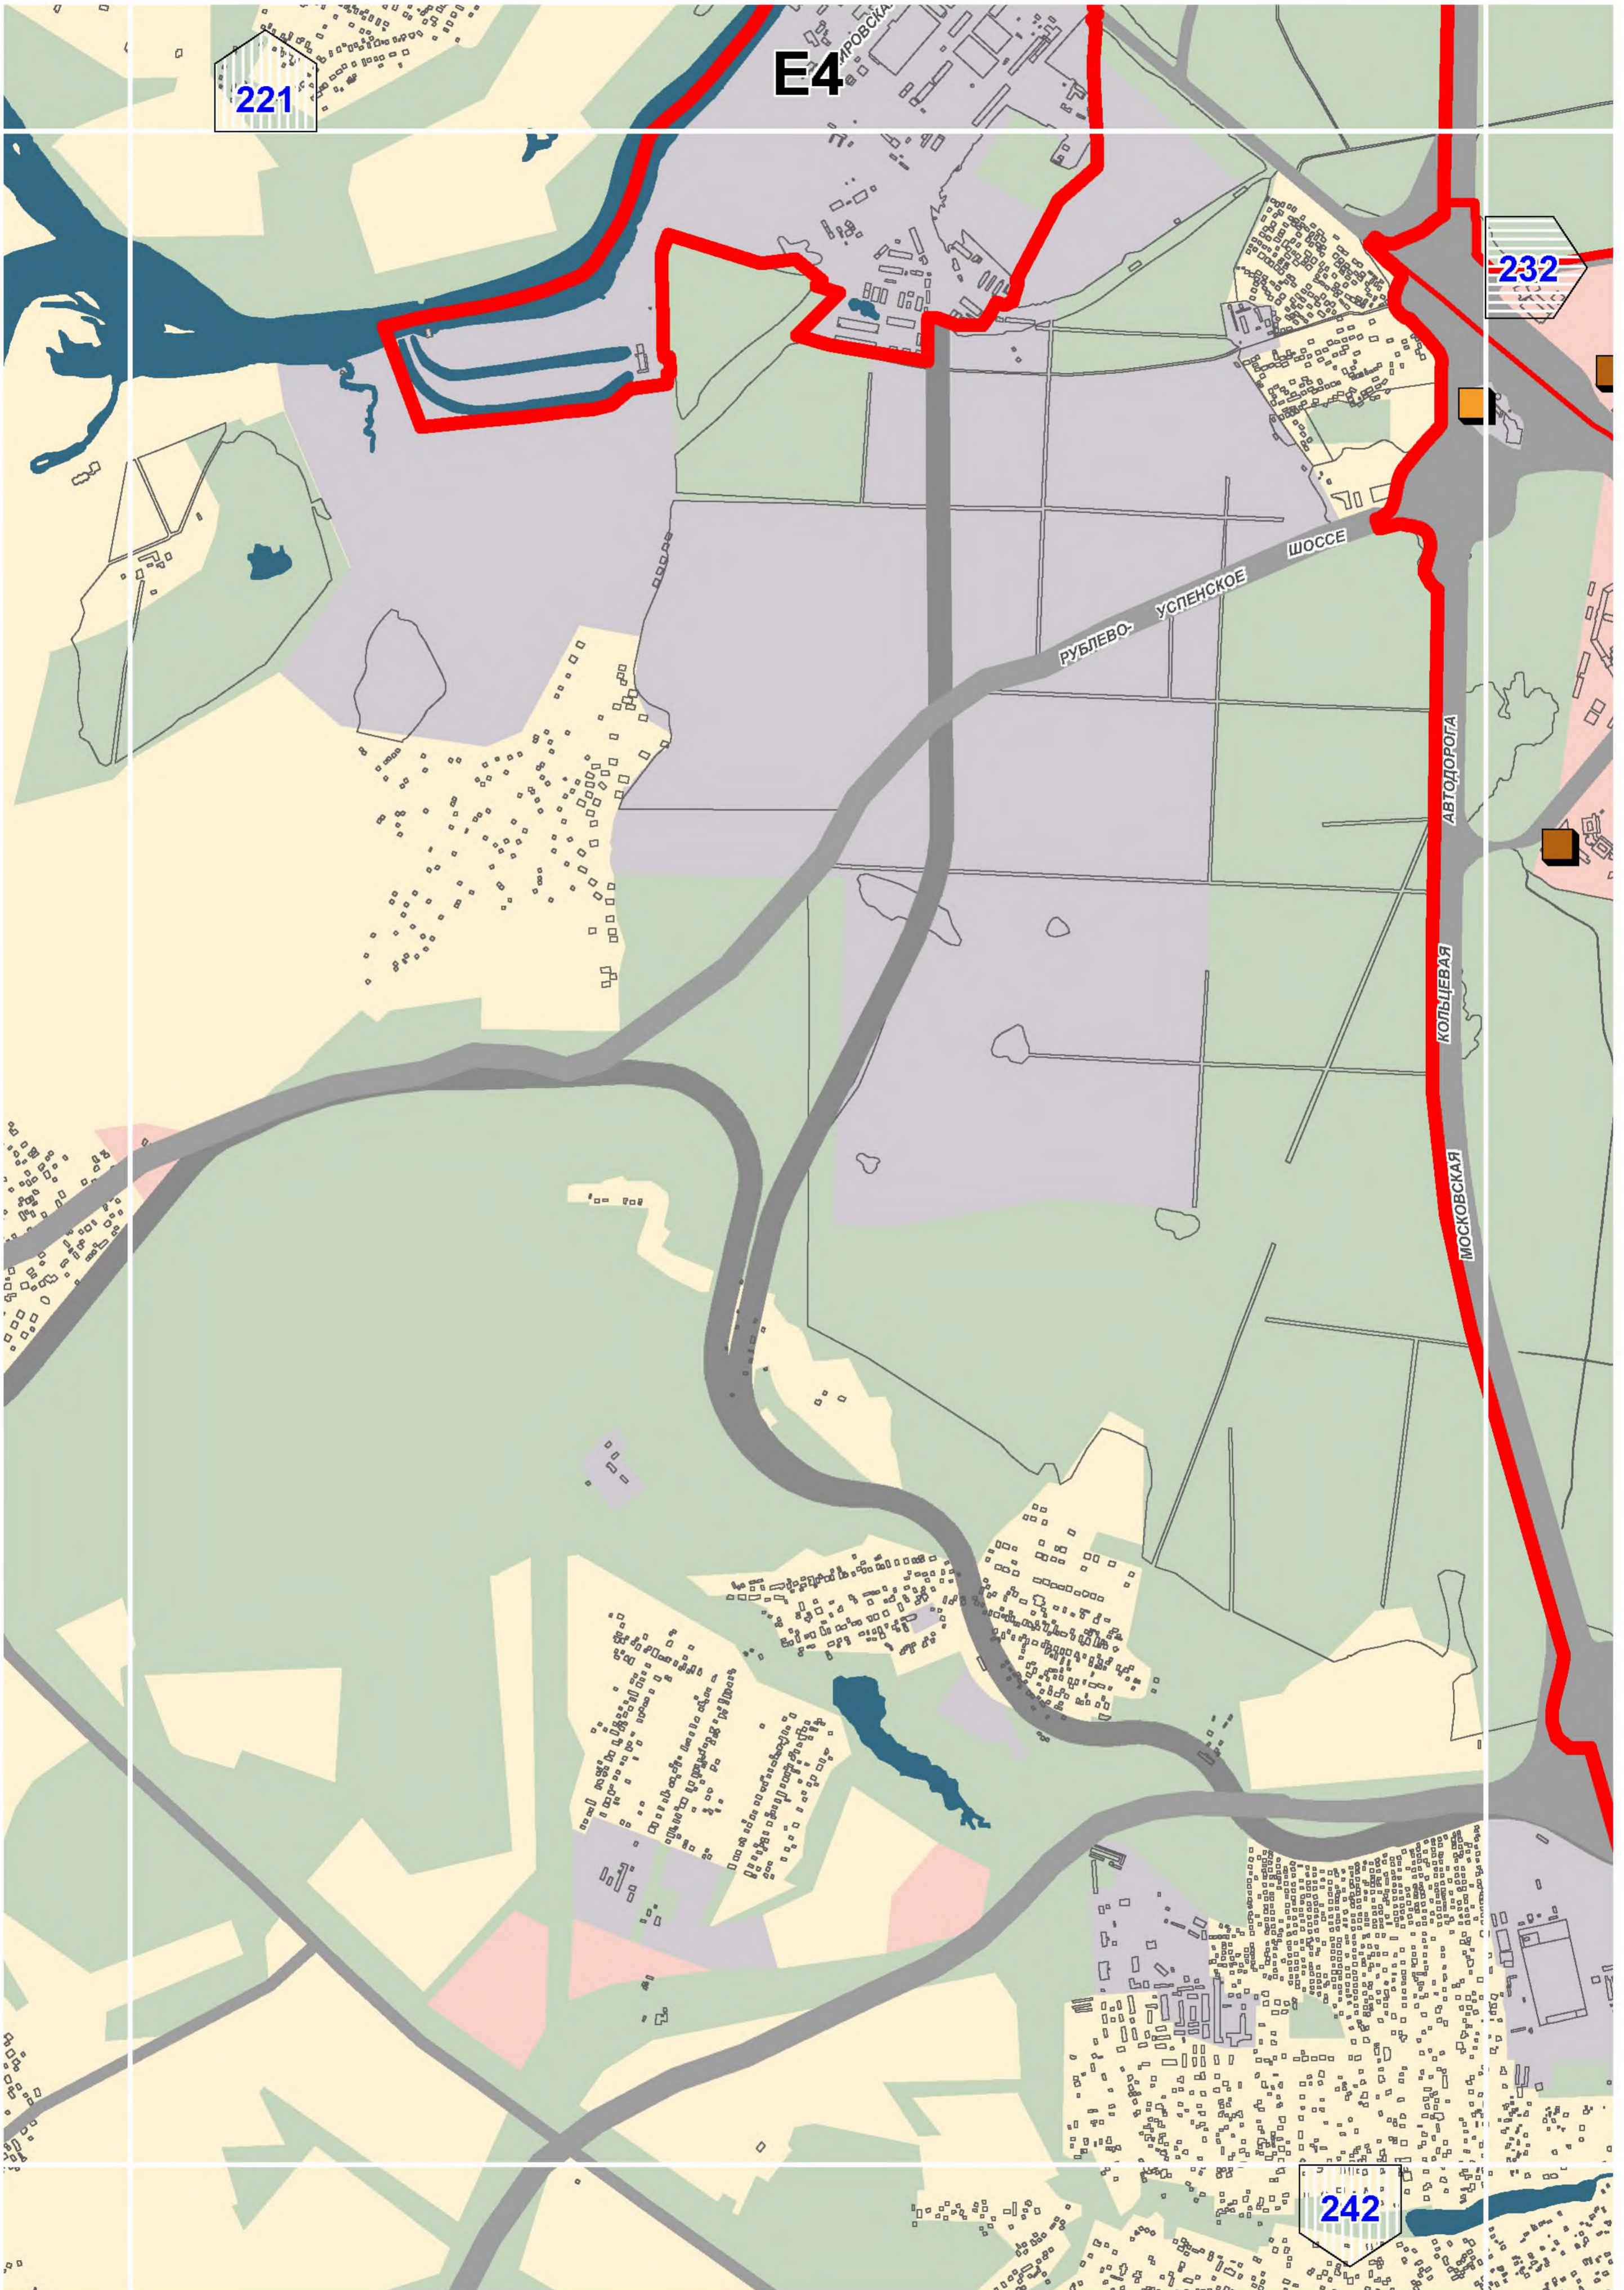


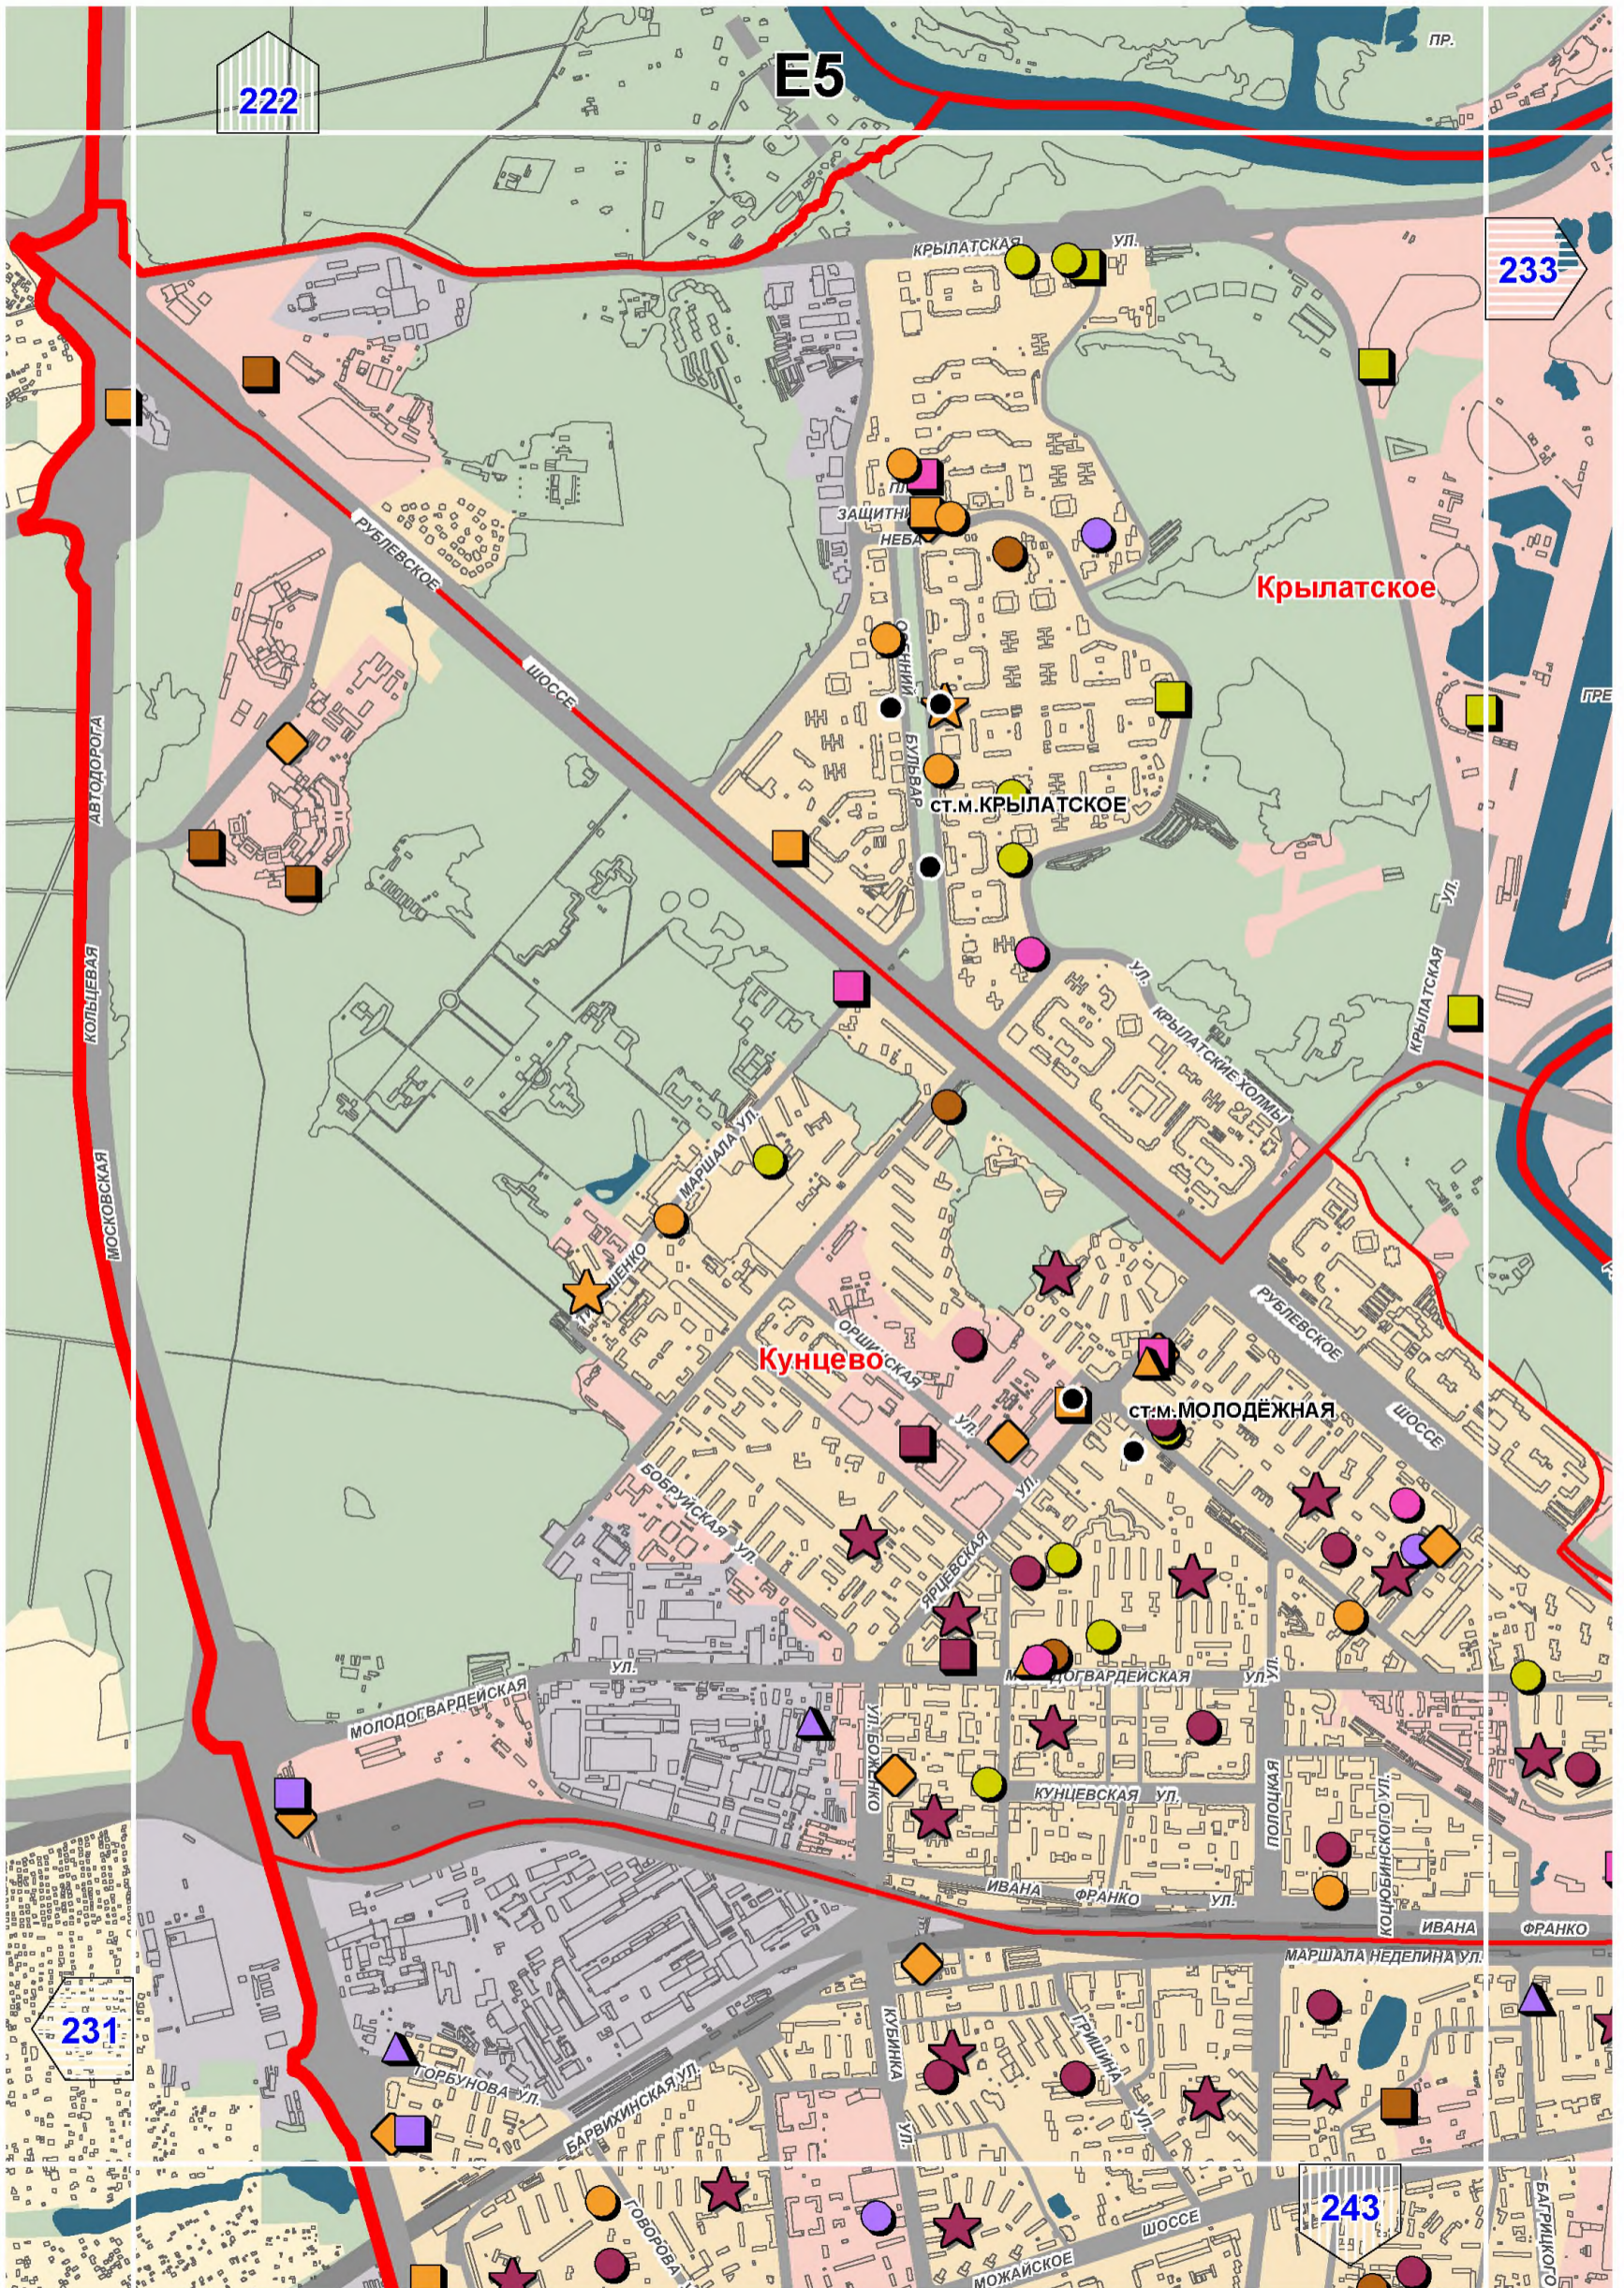

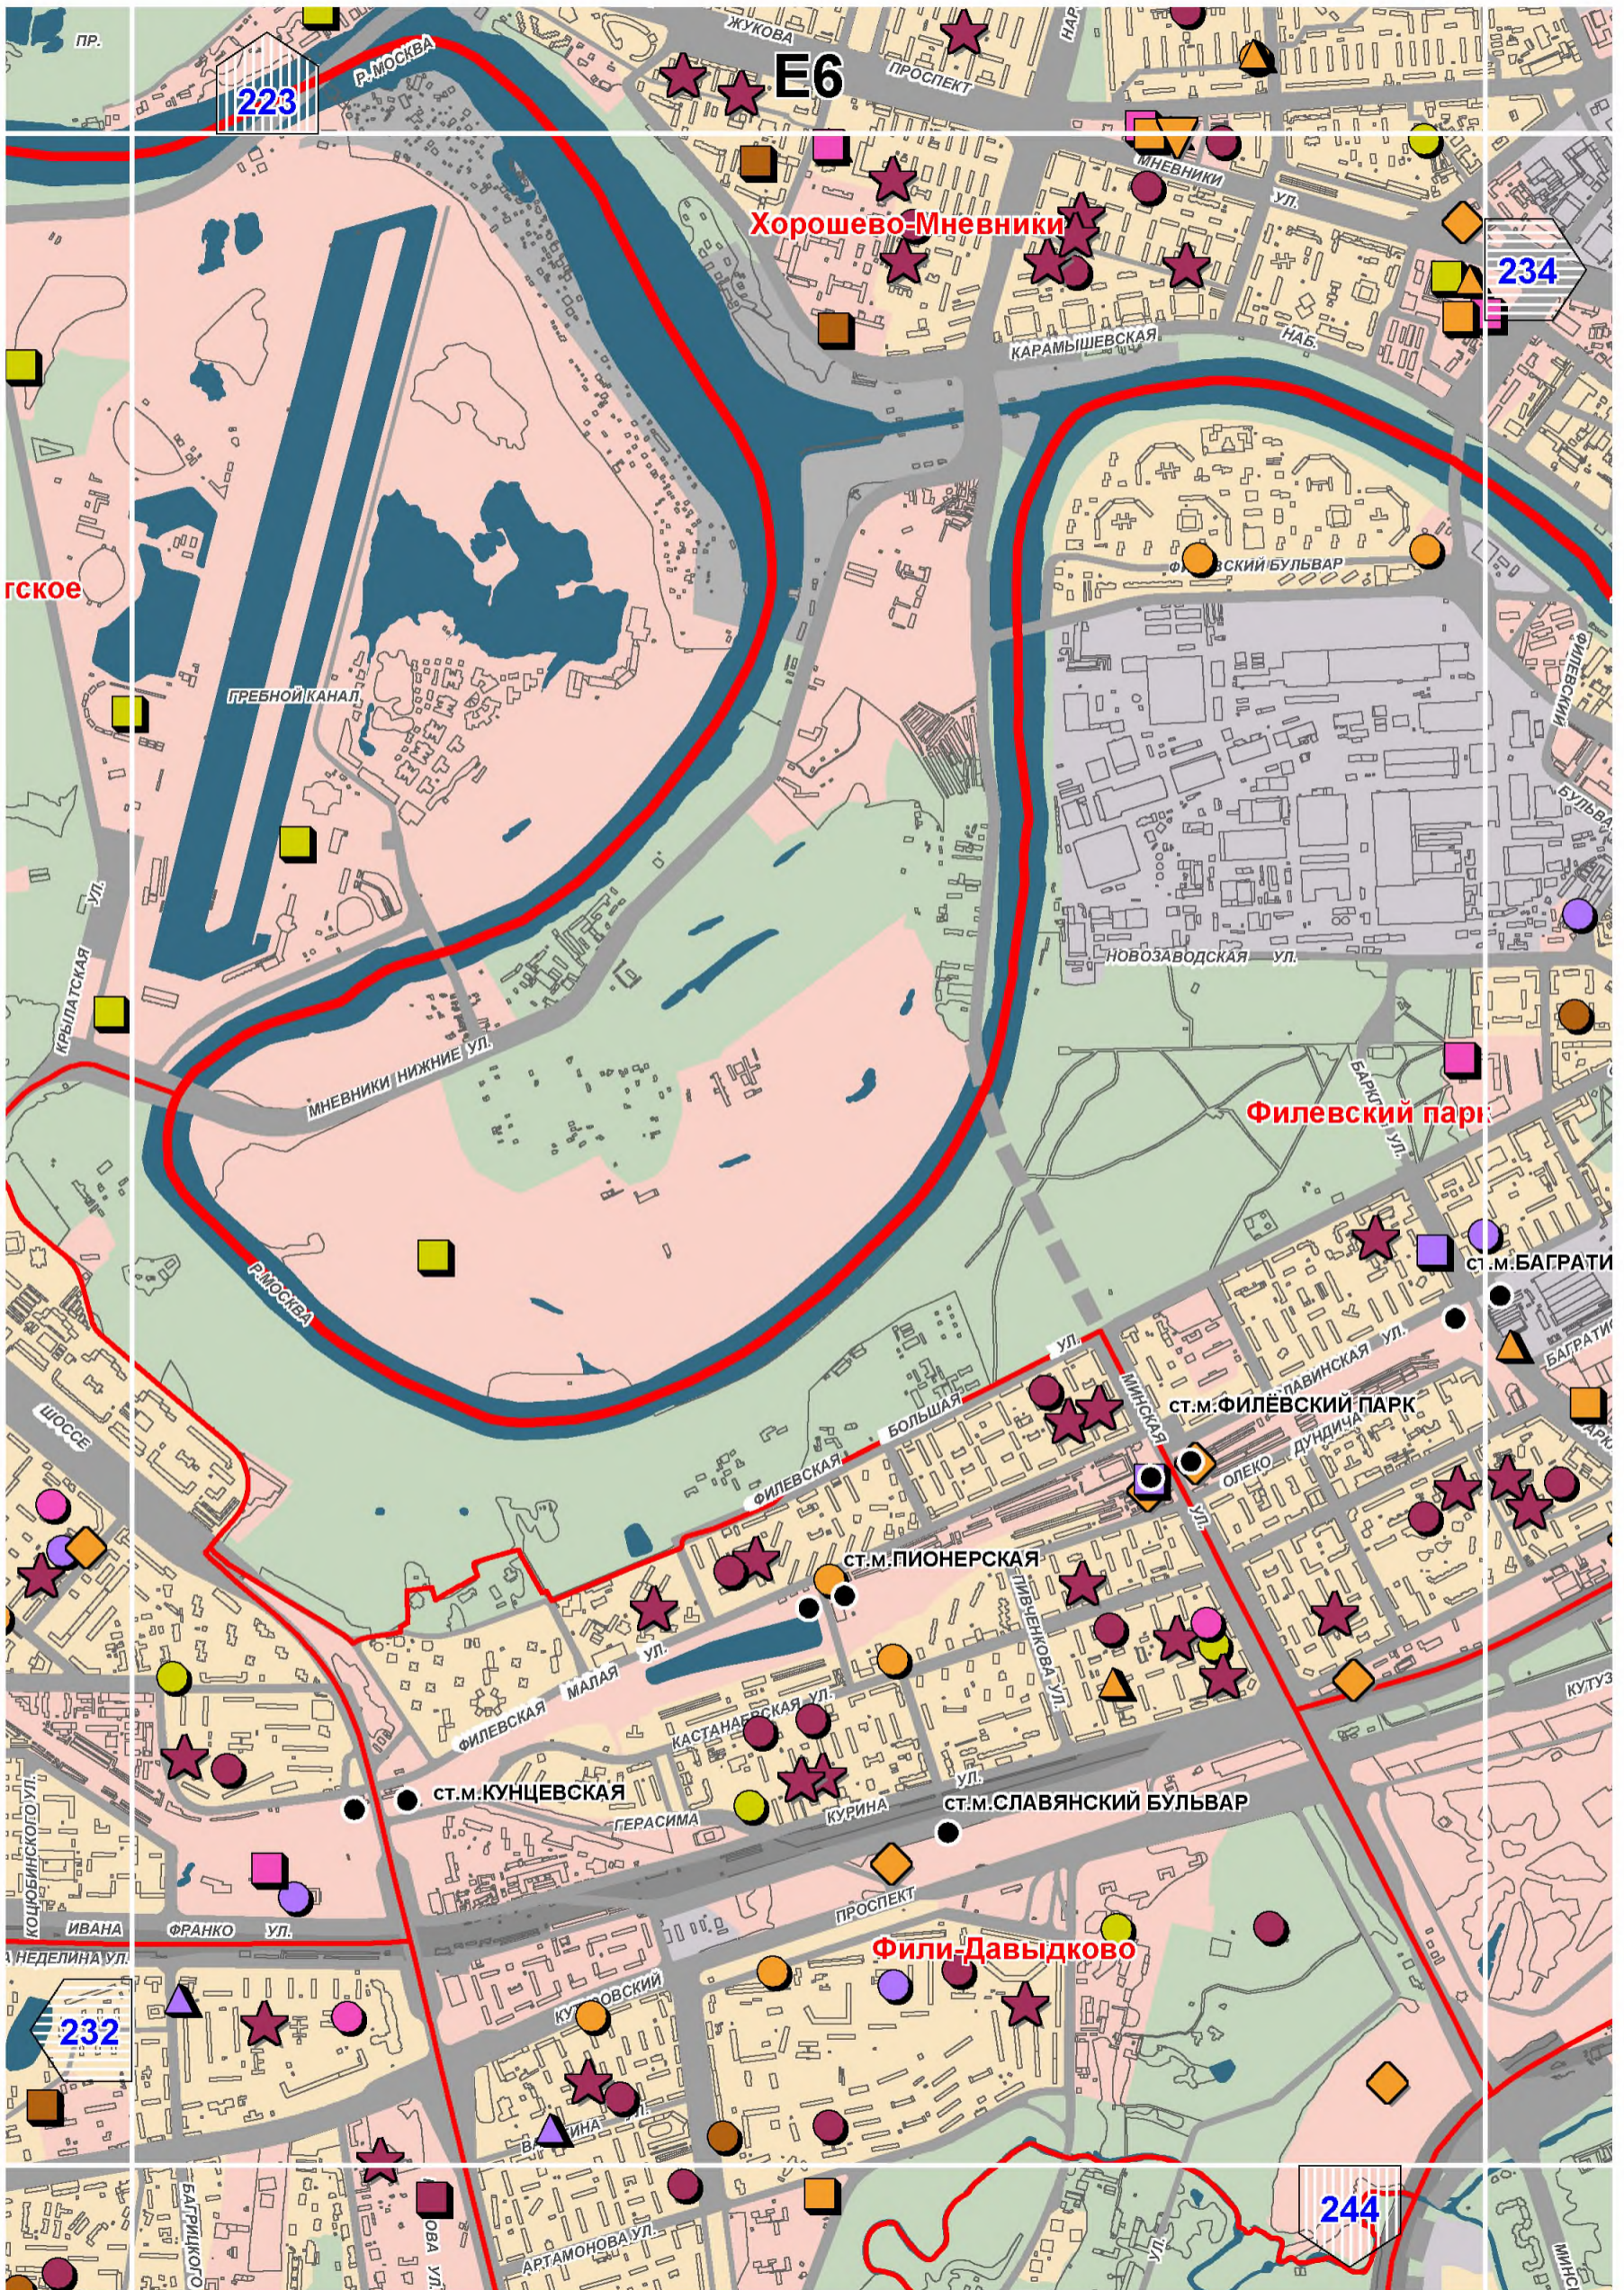


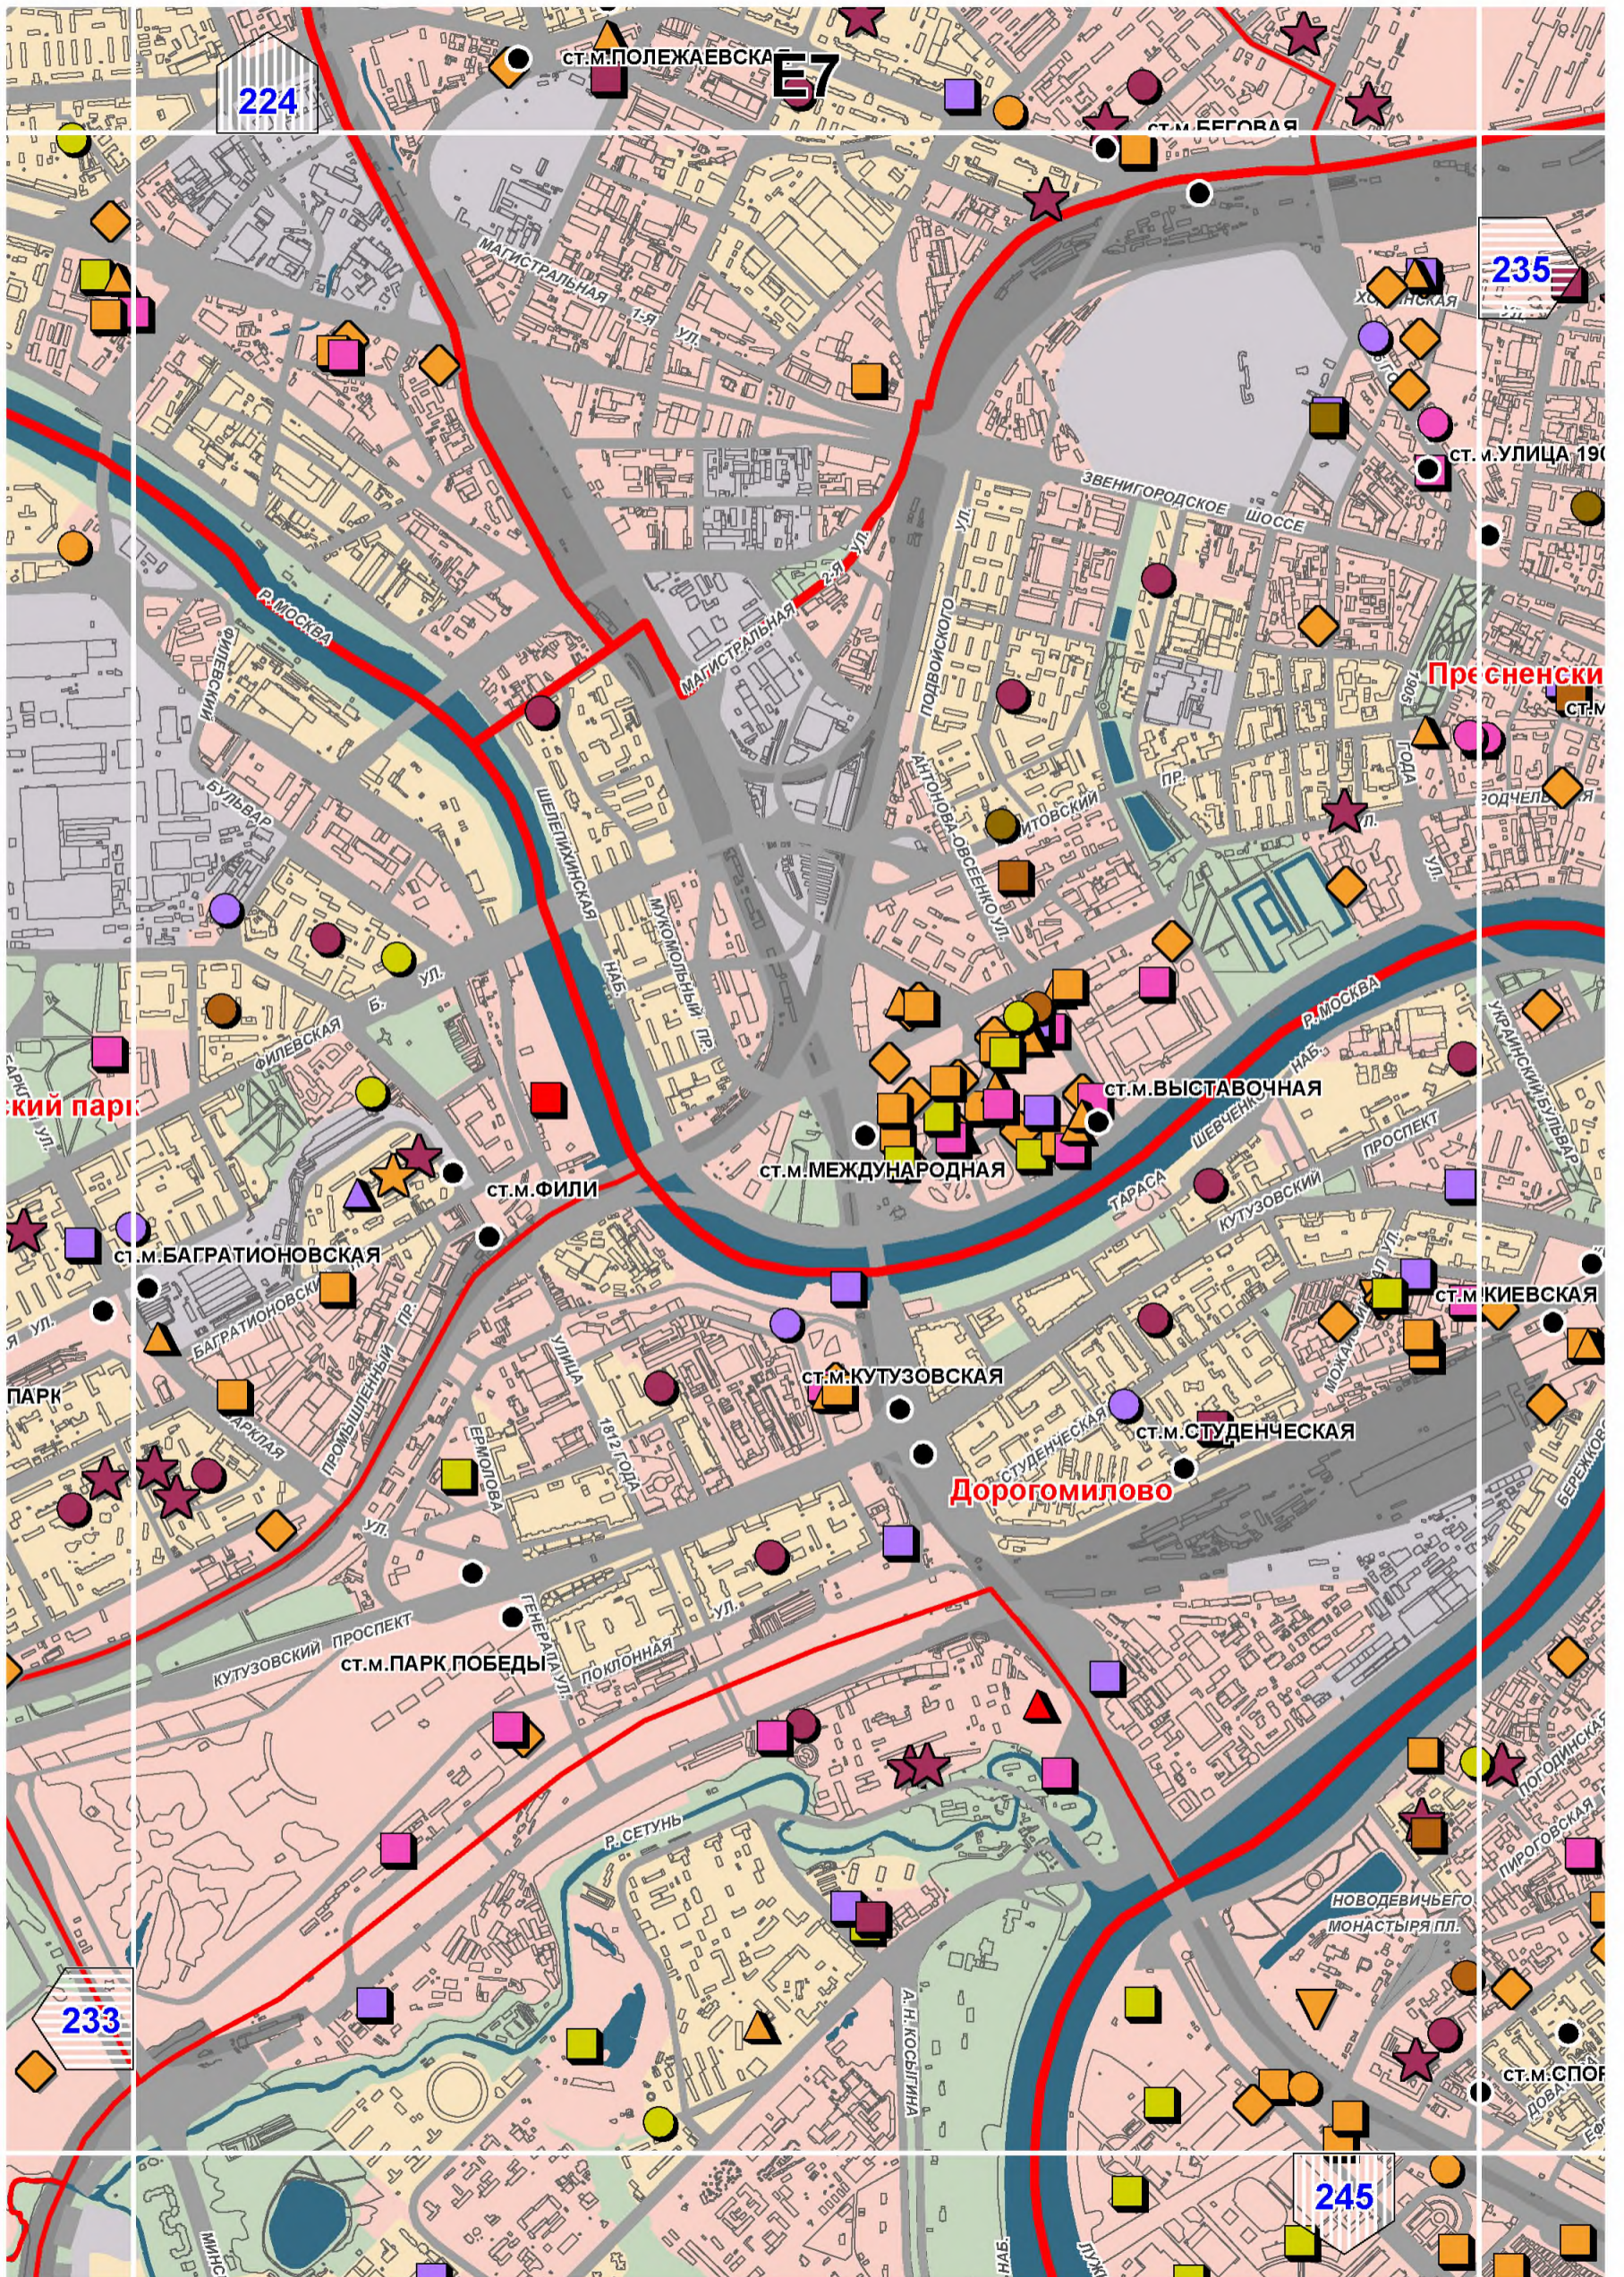

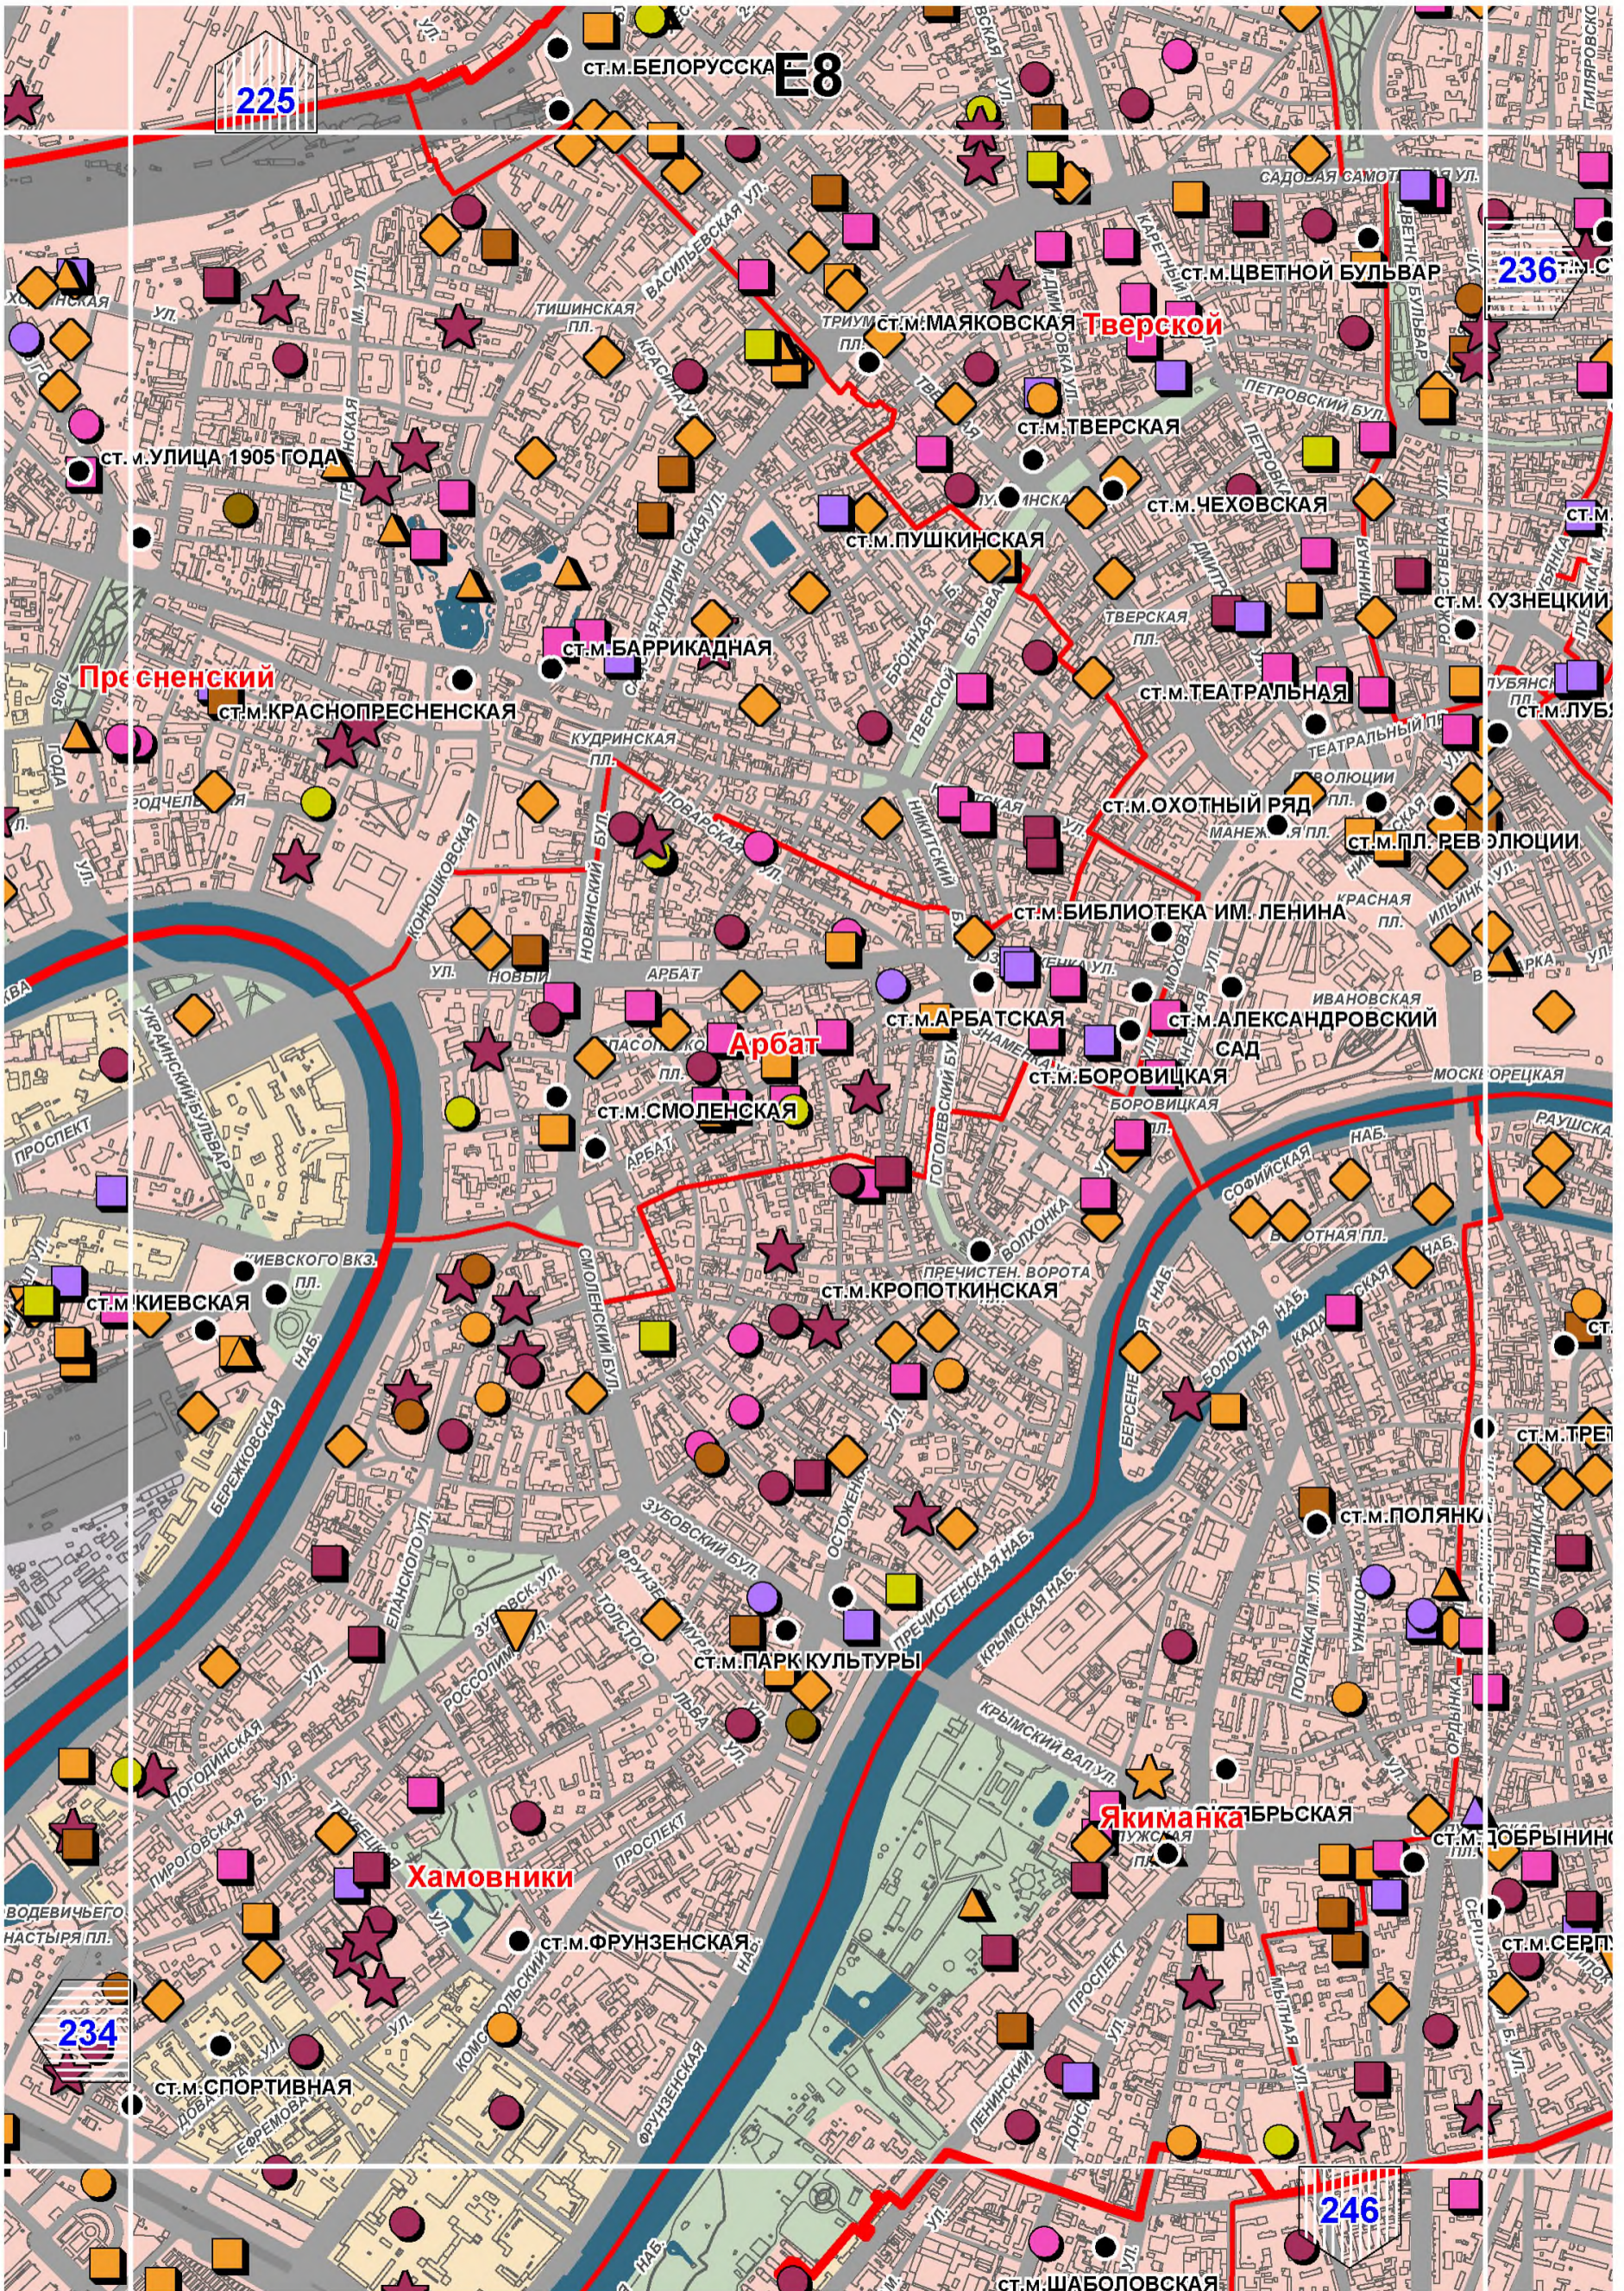

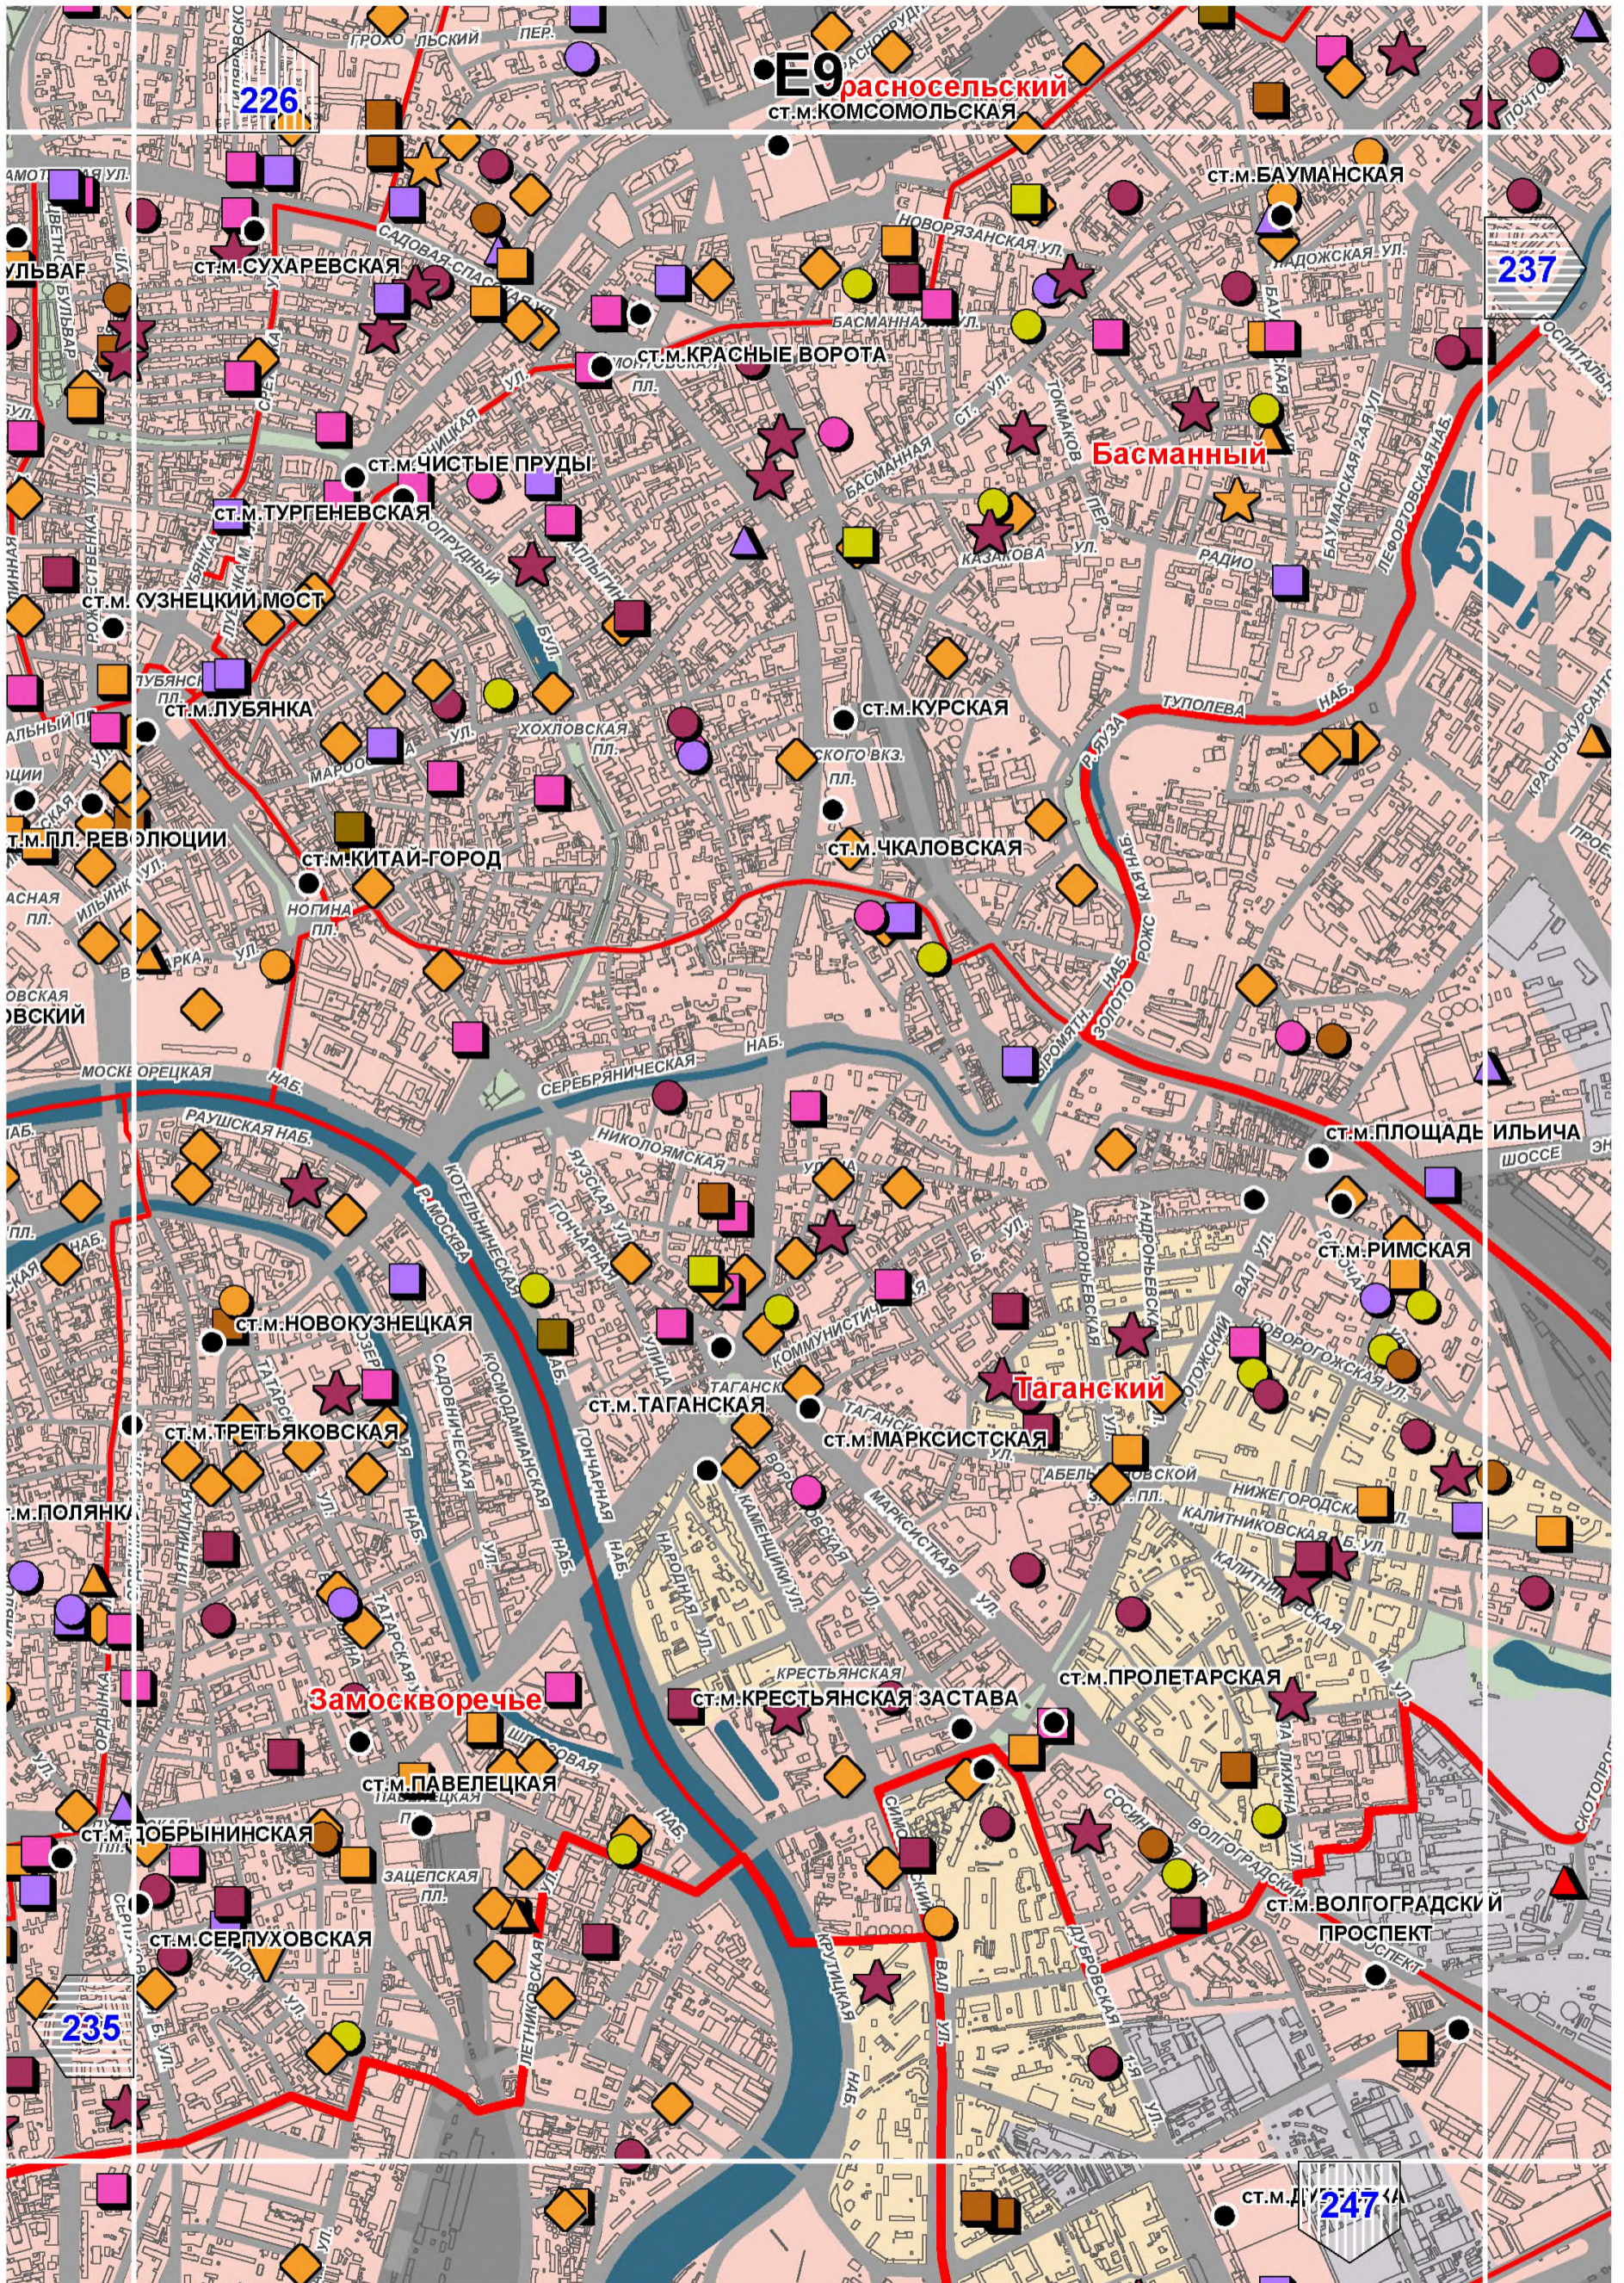




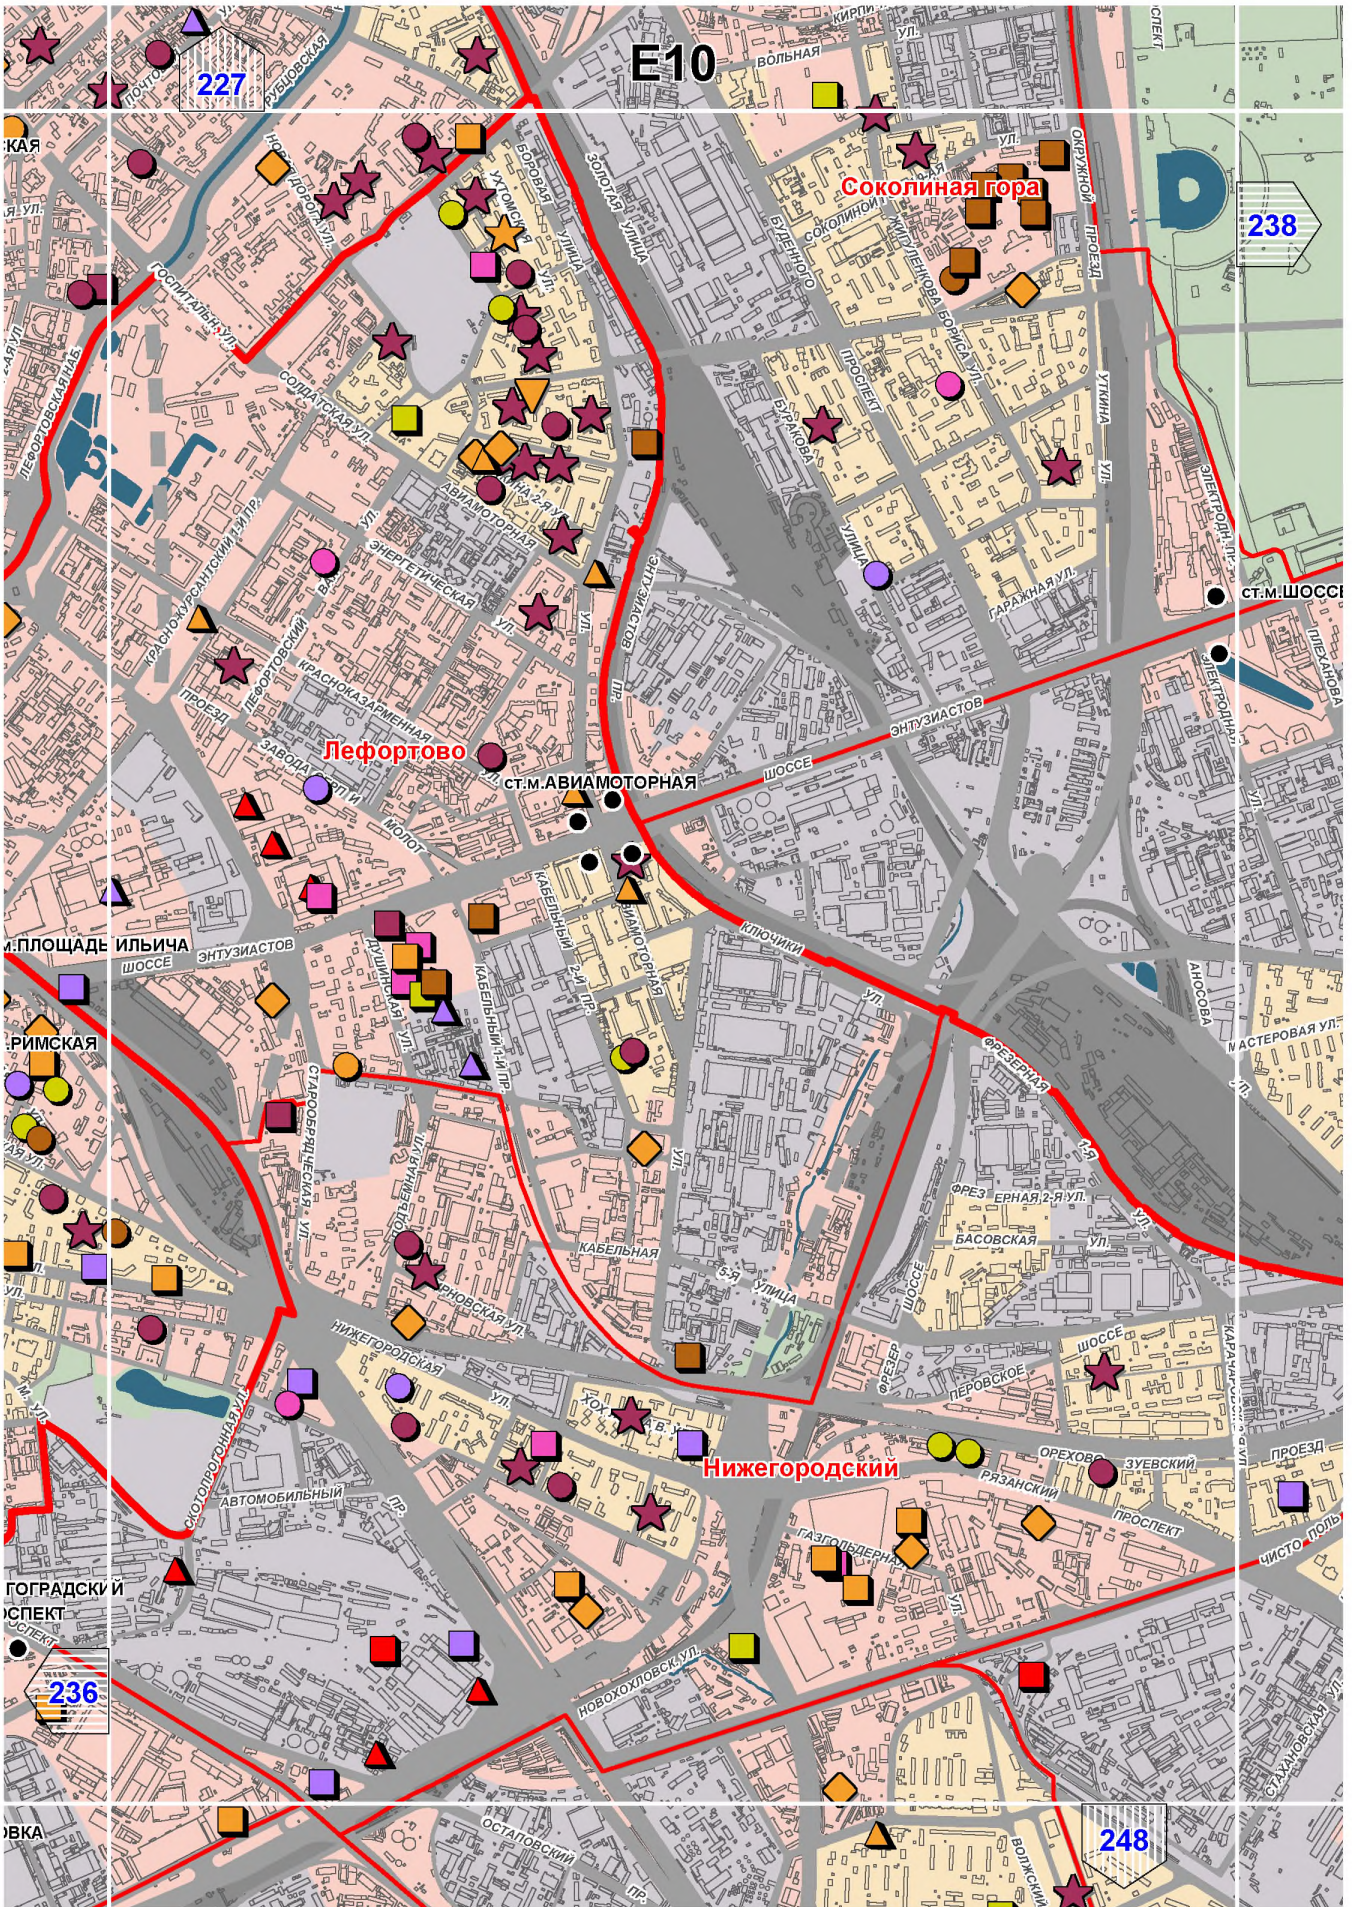



E11


228

239

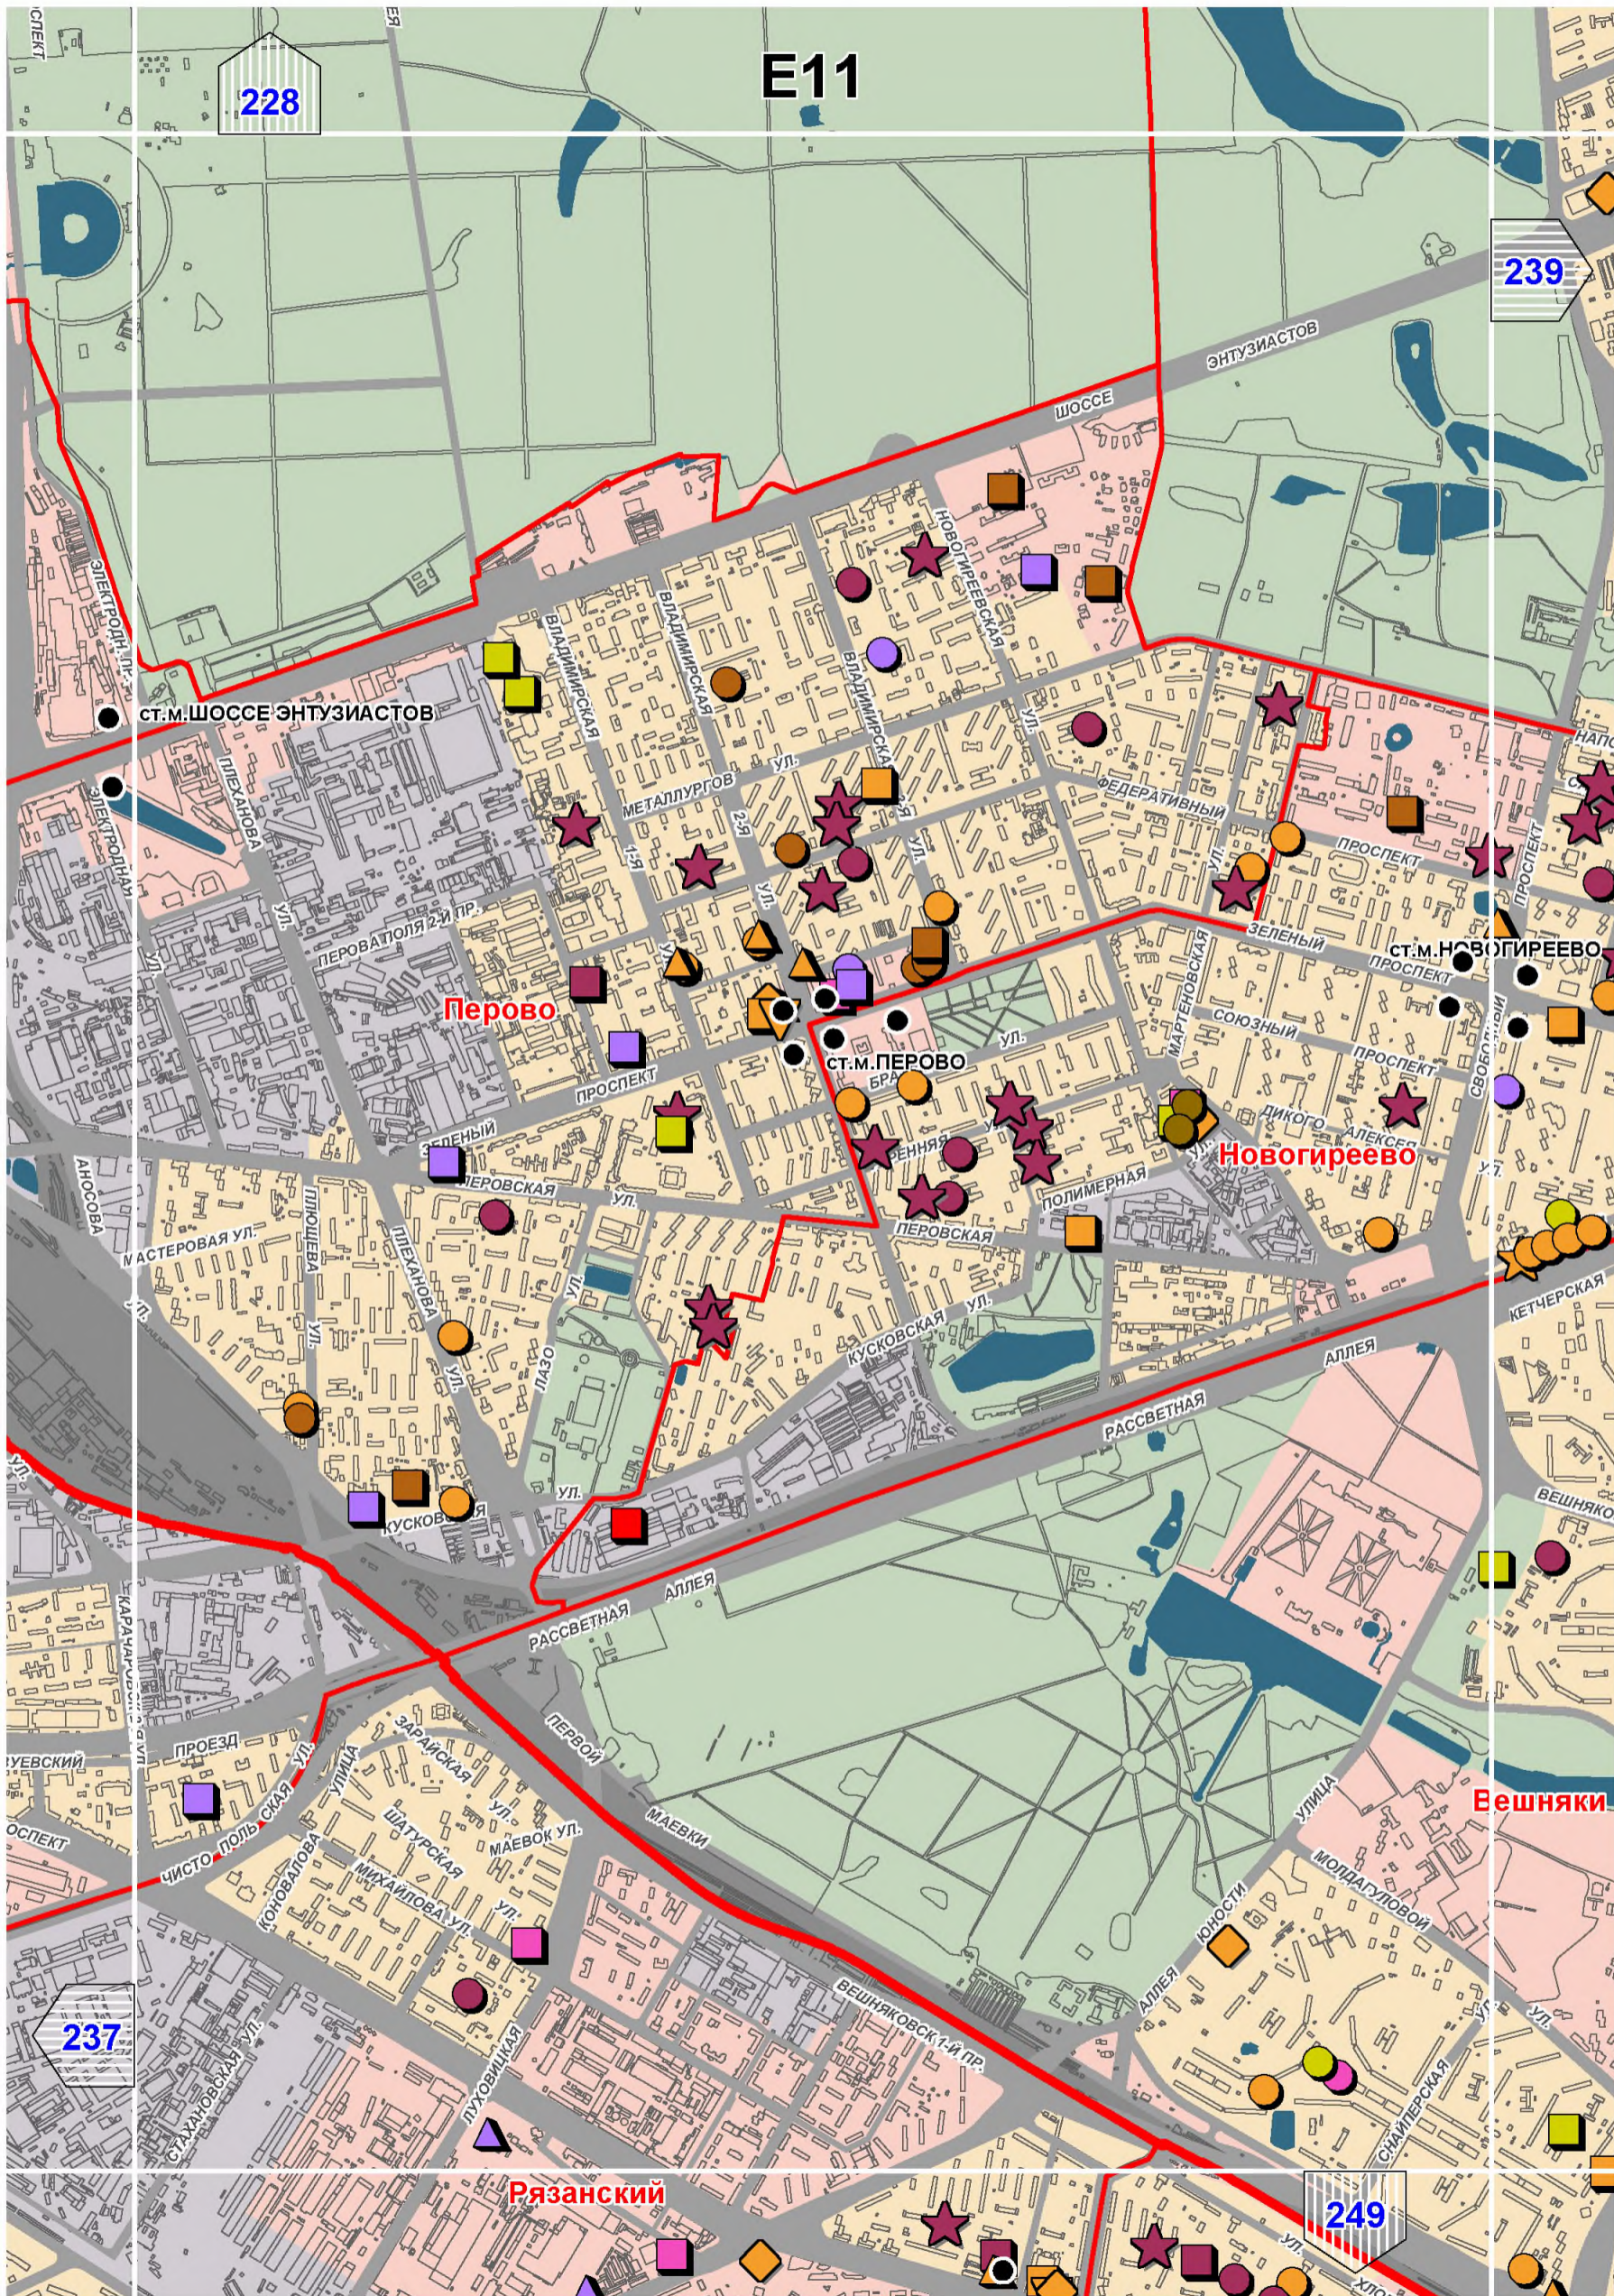

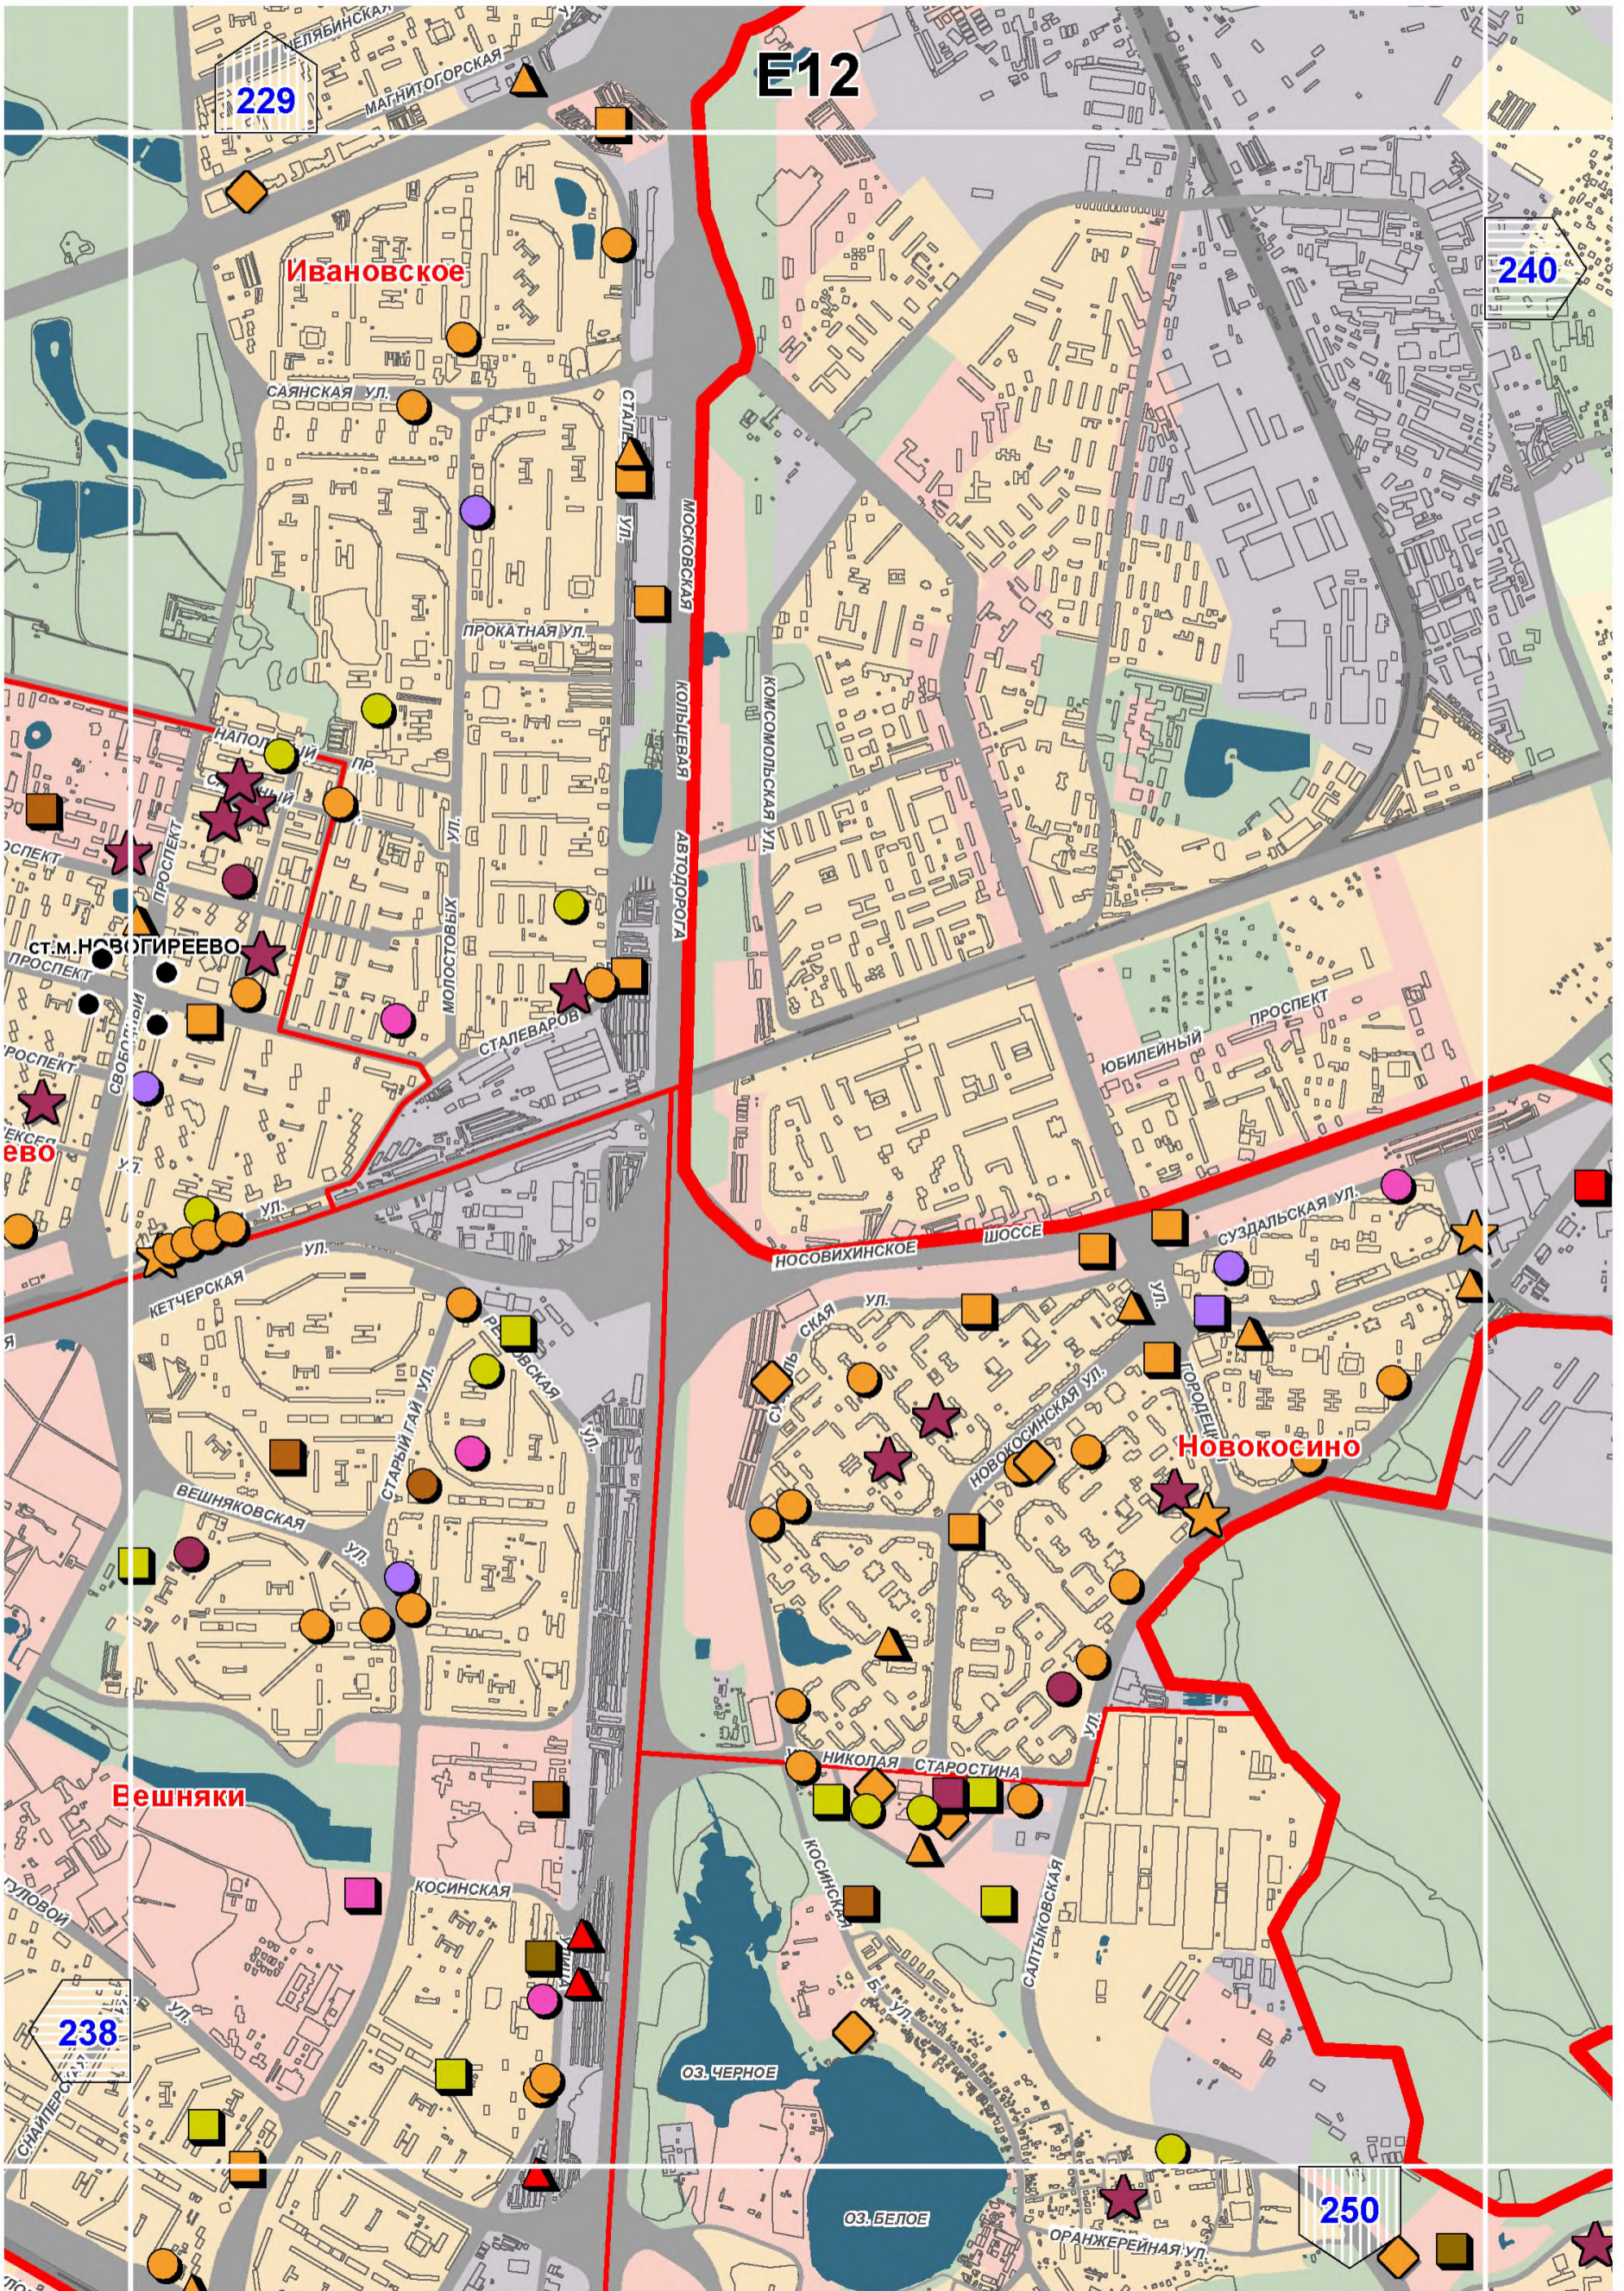

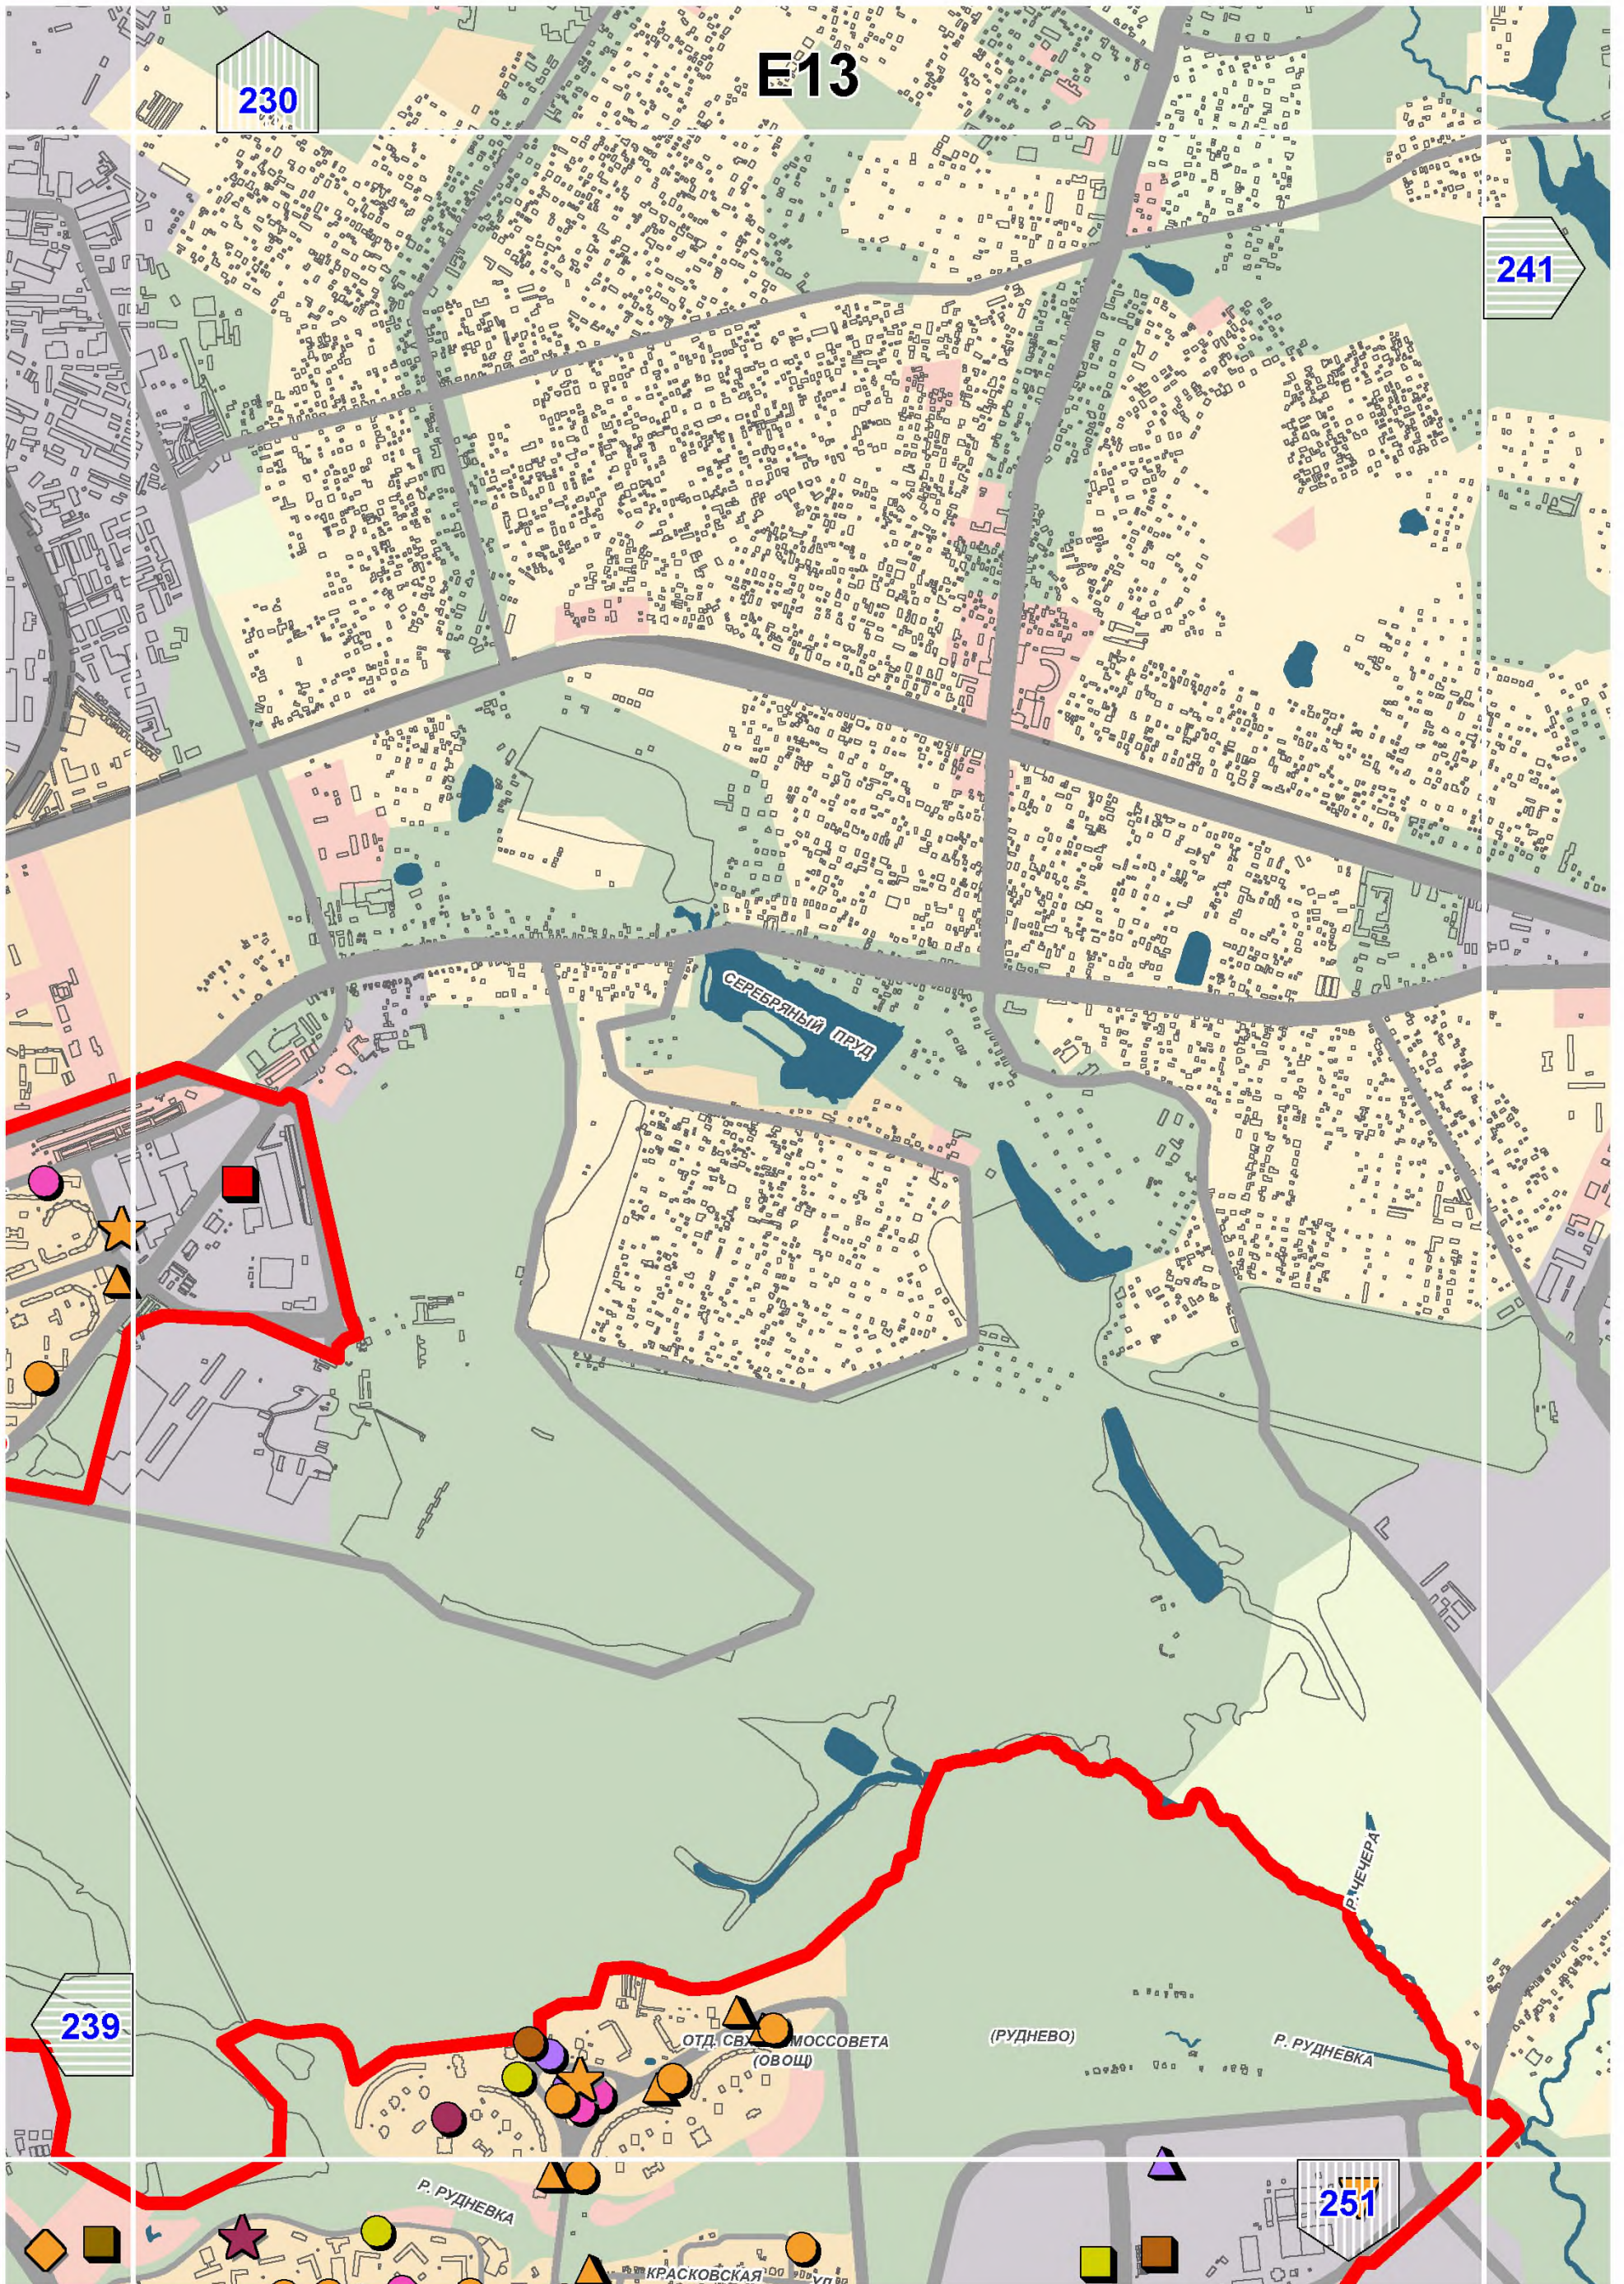


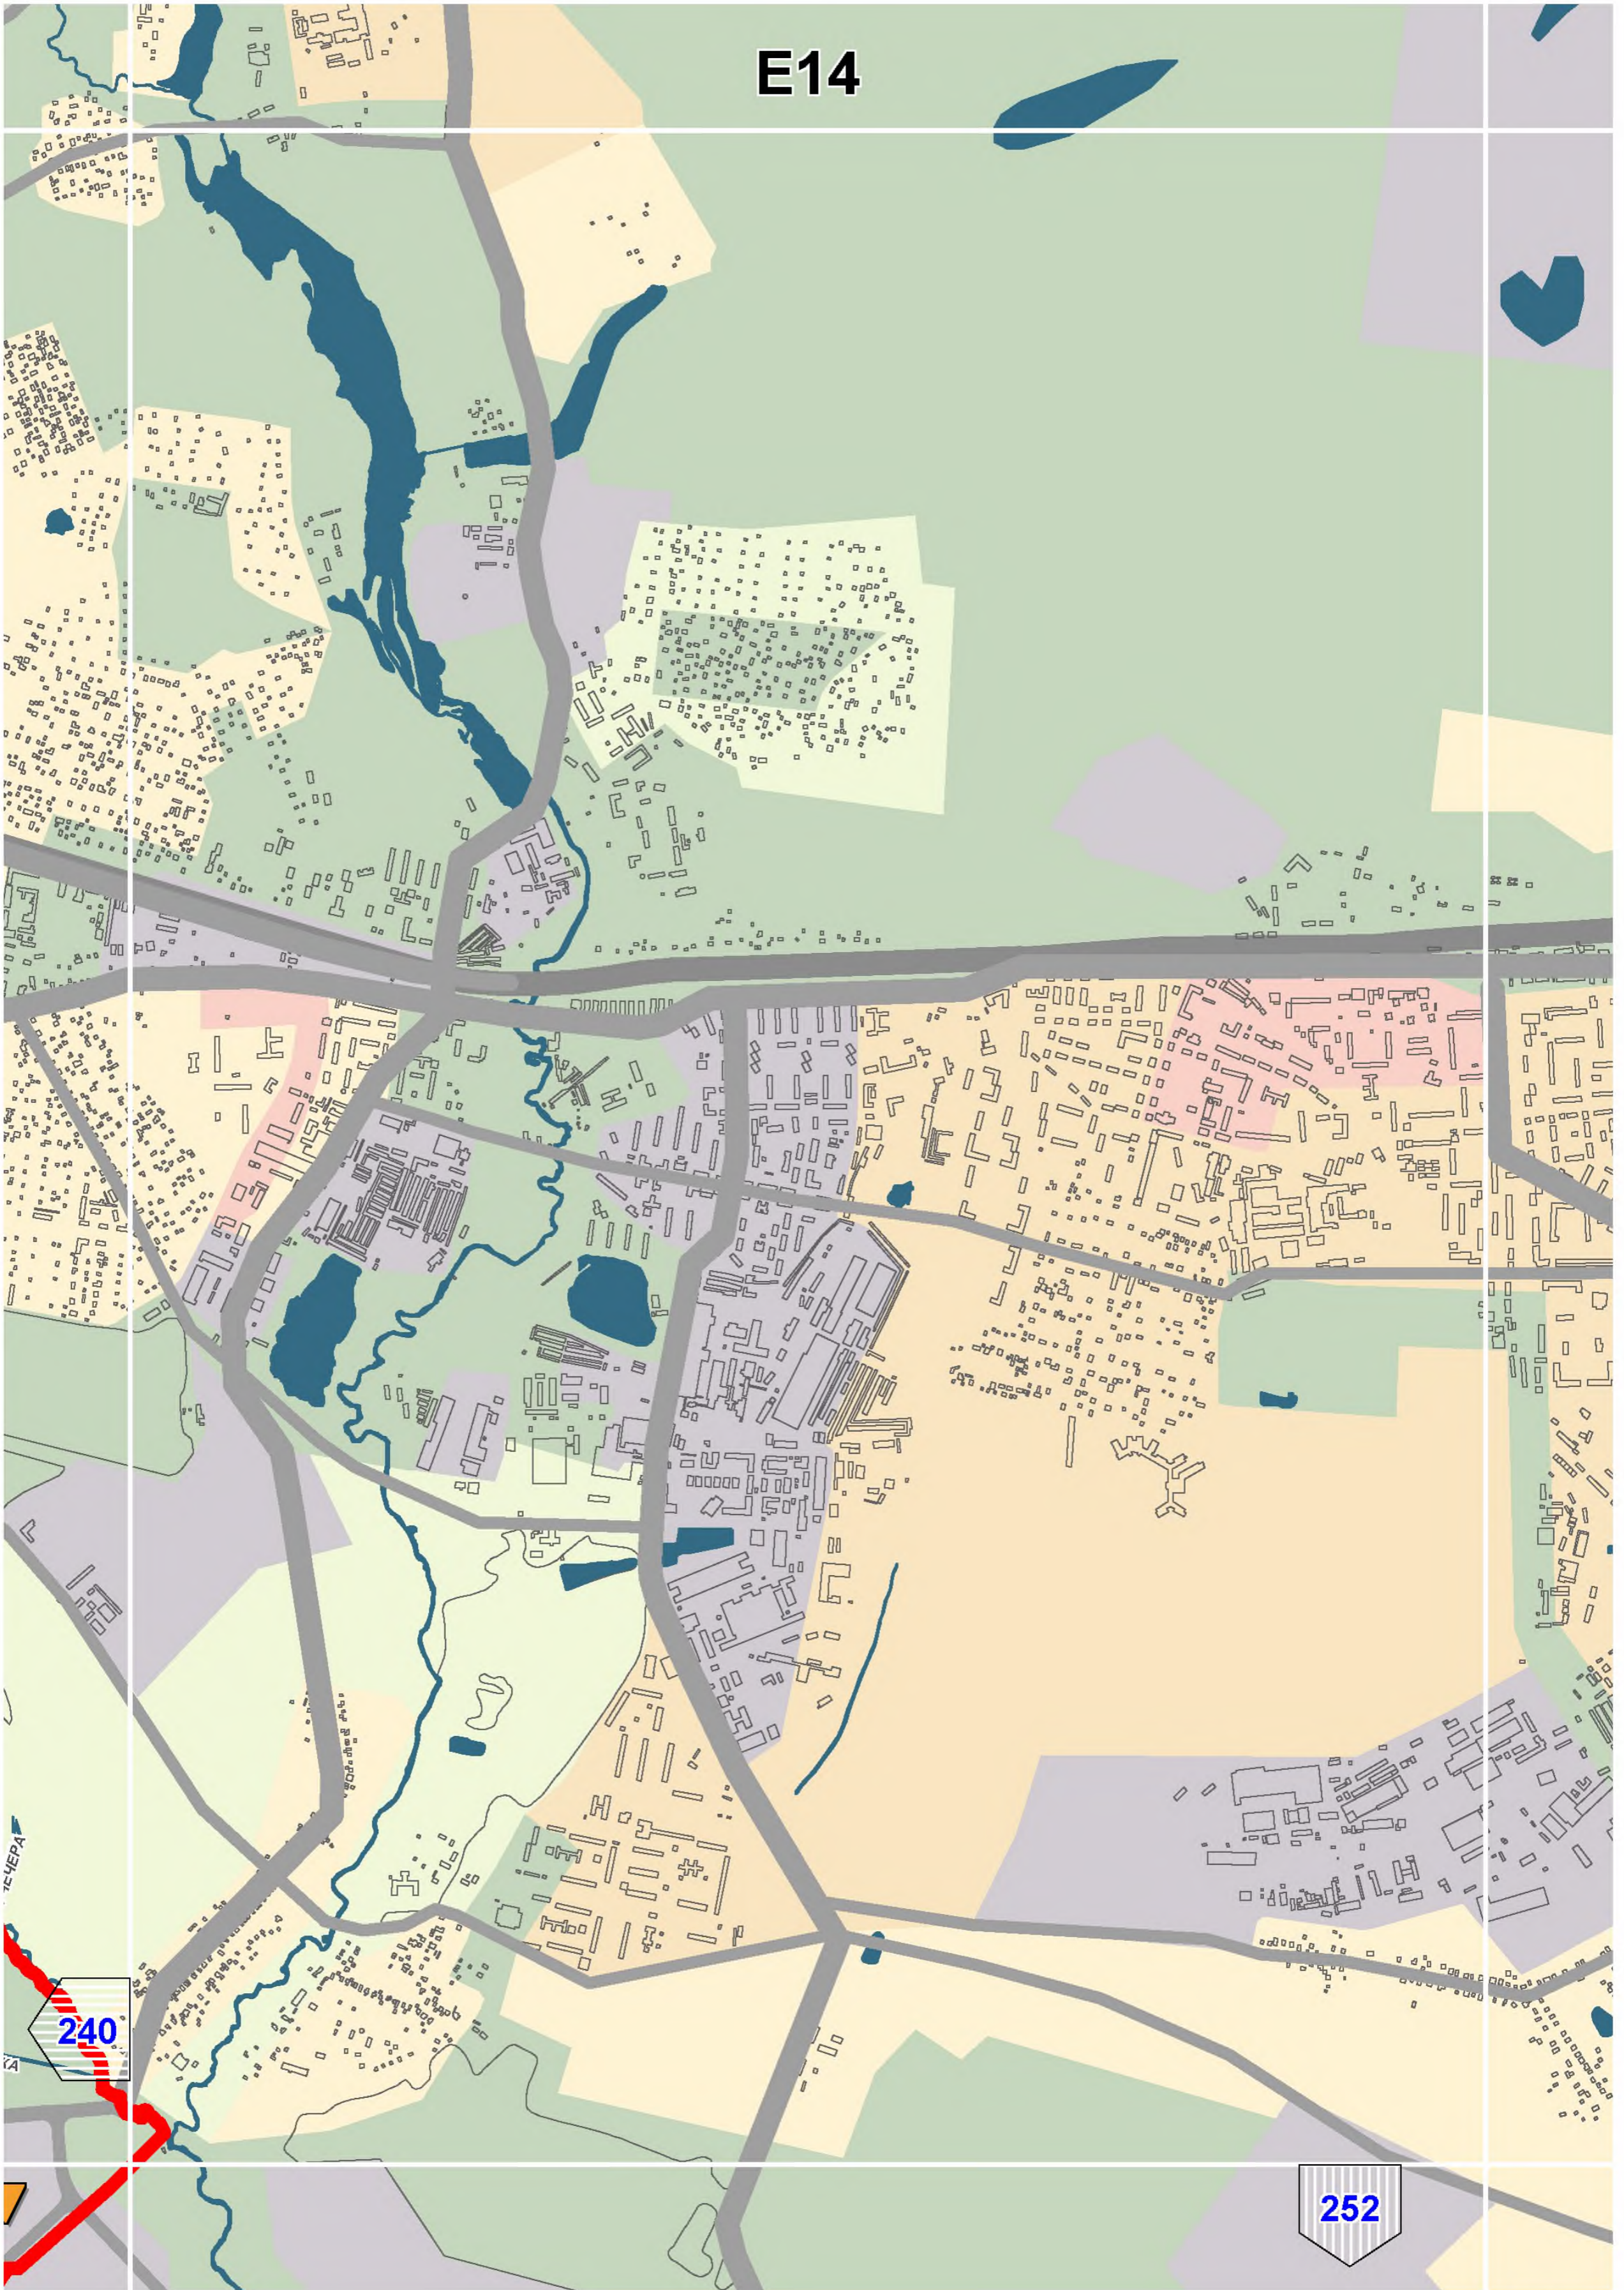

E14

240

252

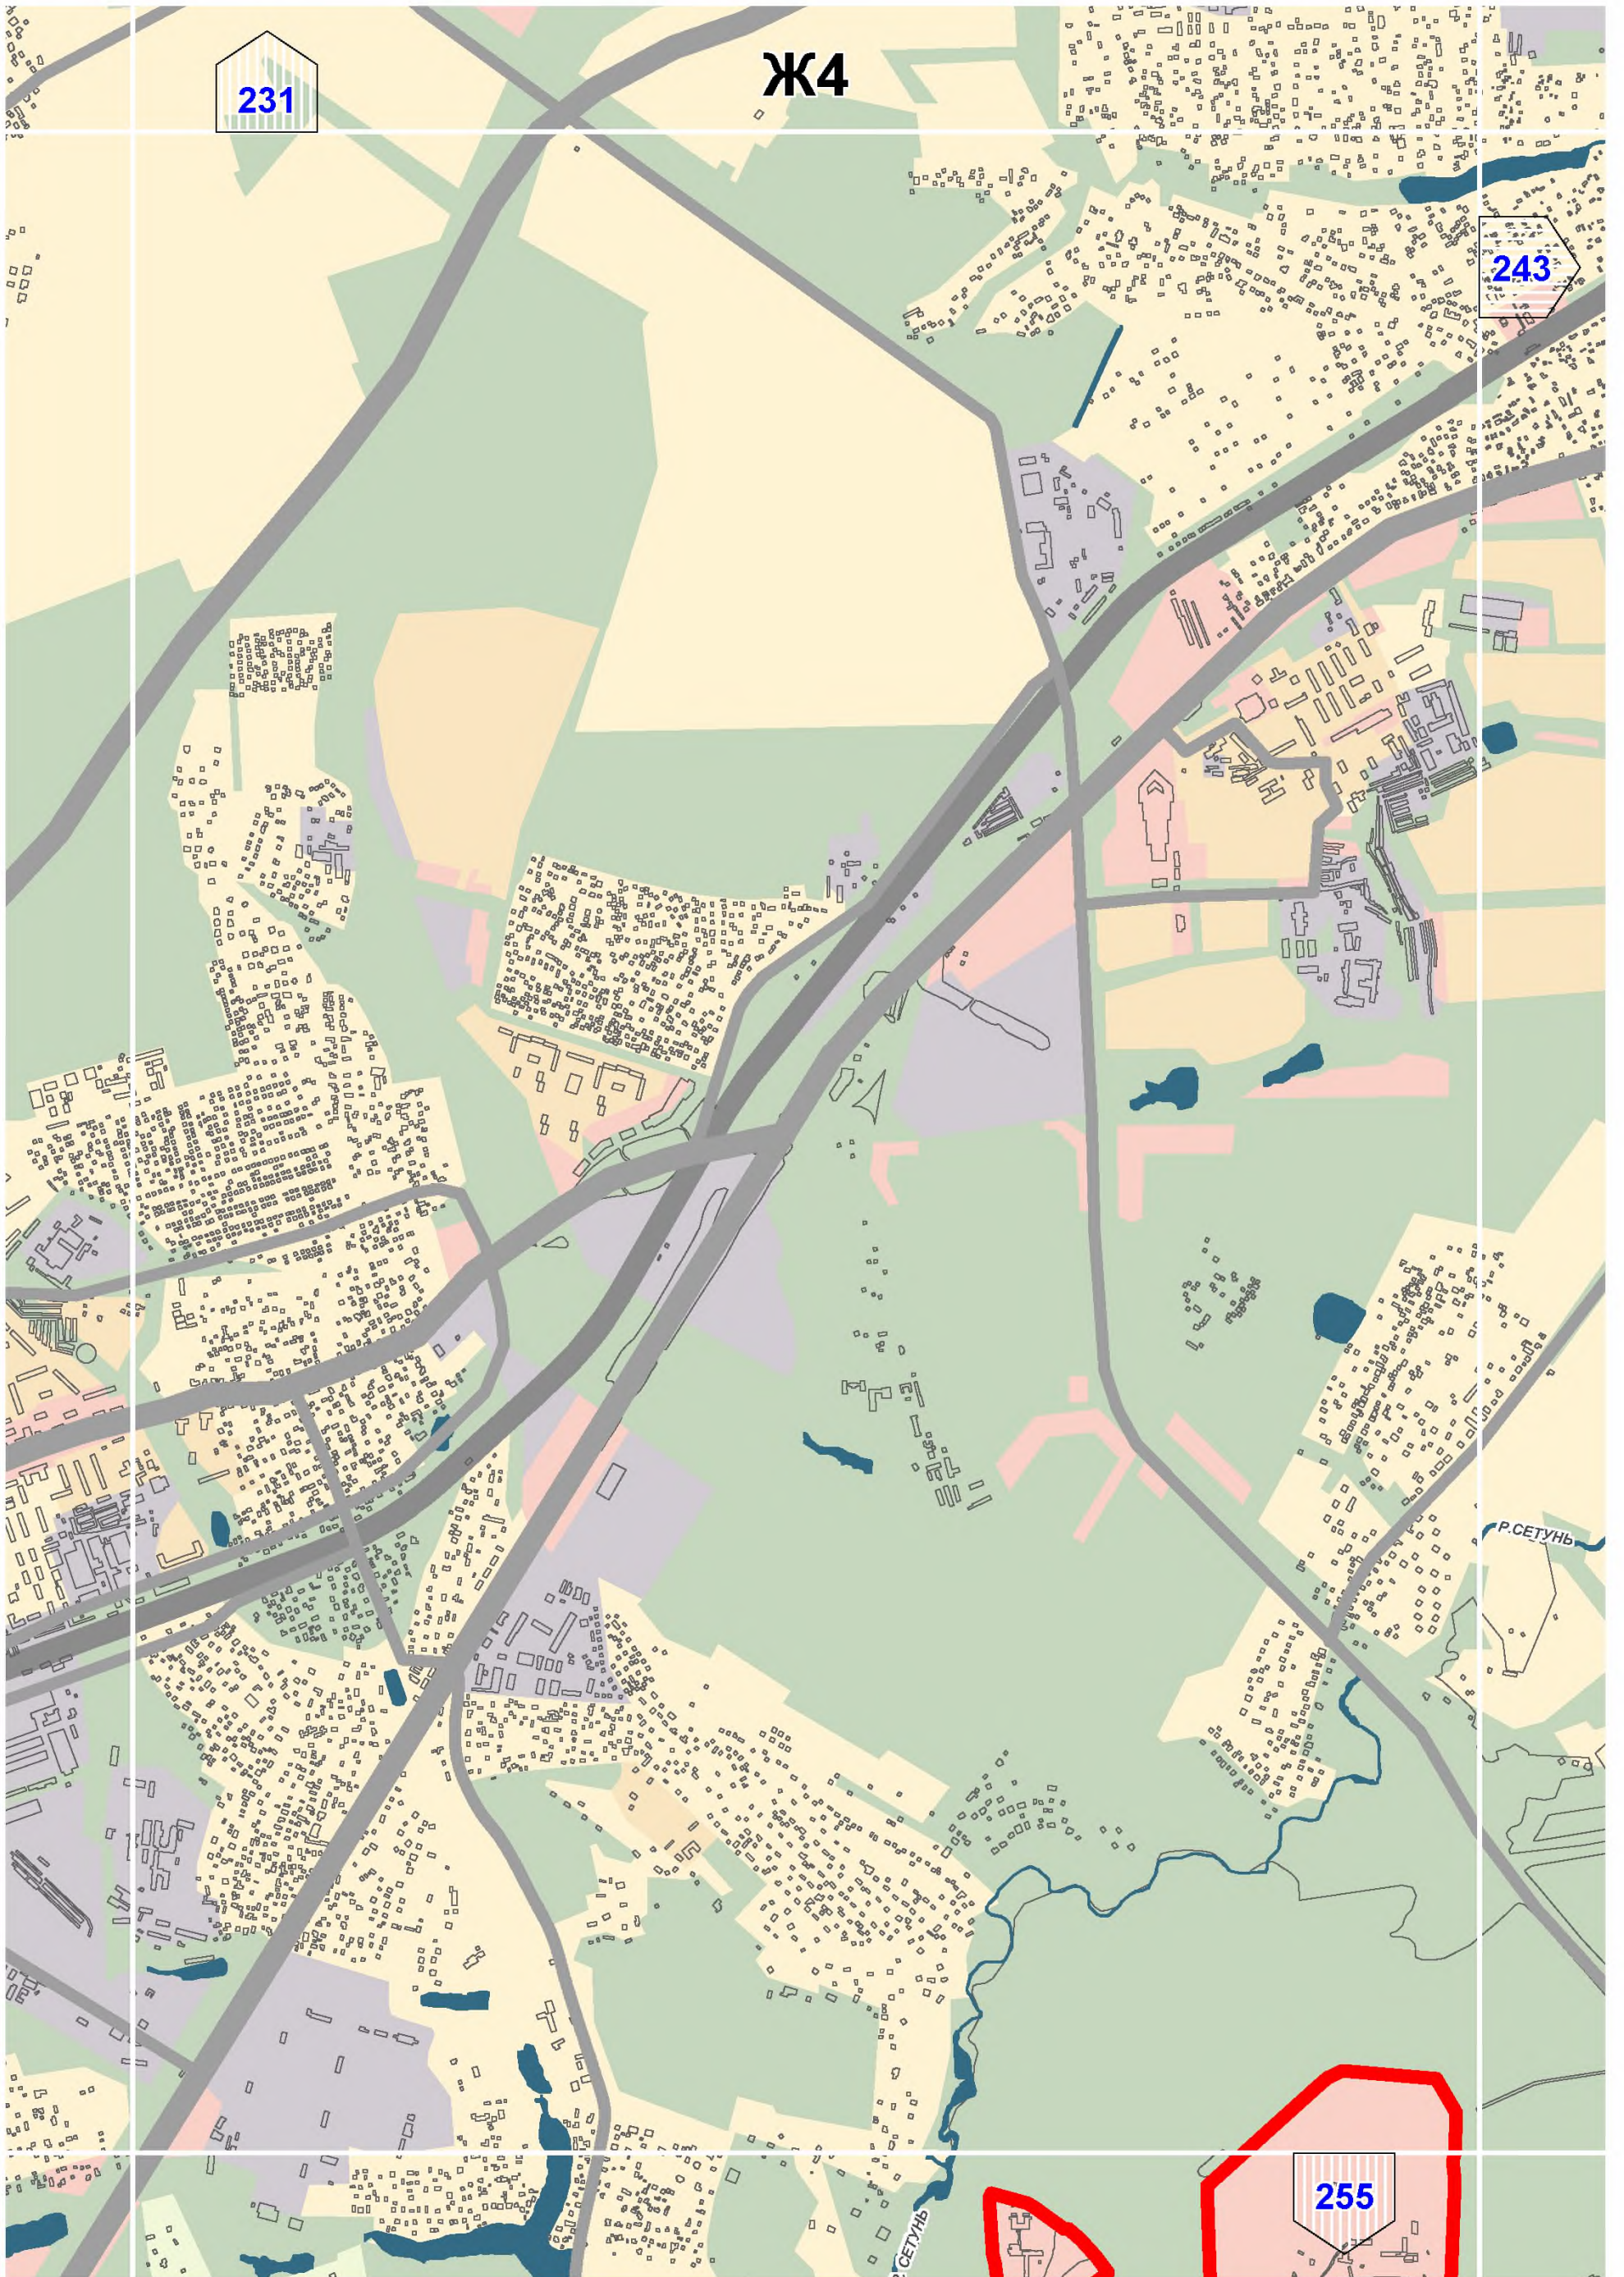


231

Ж4


243


255

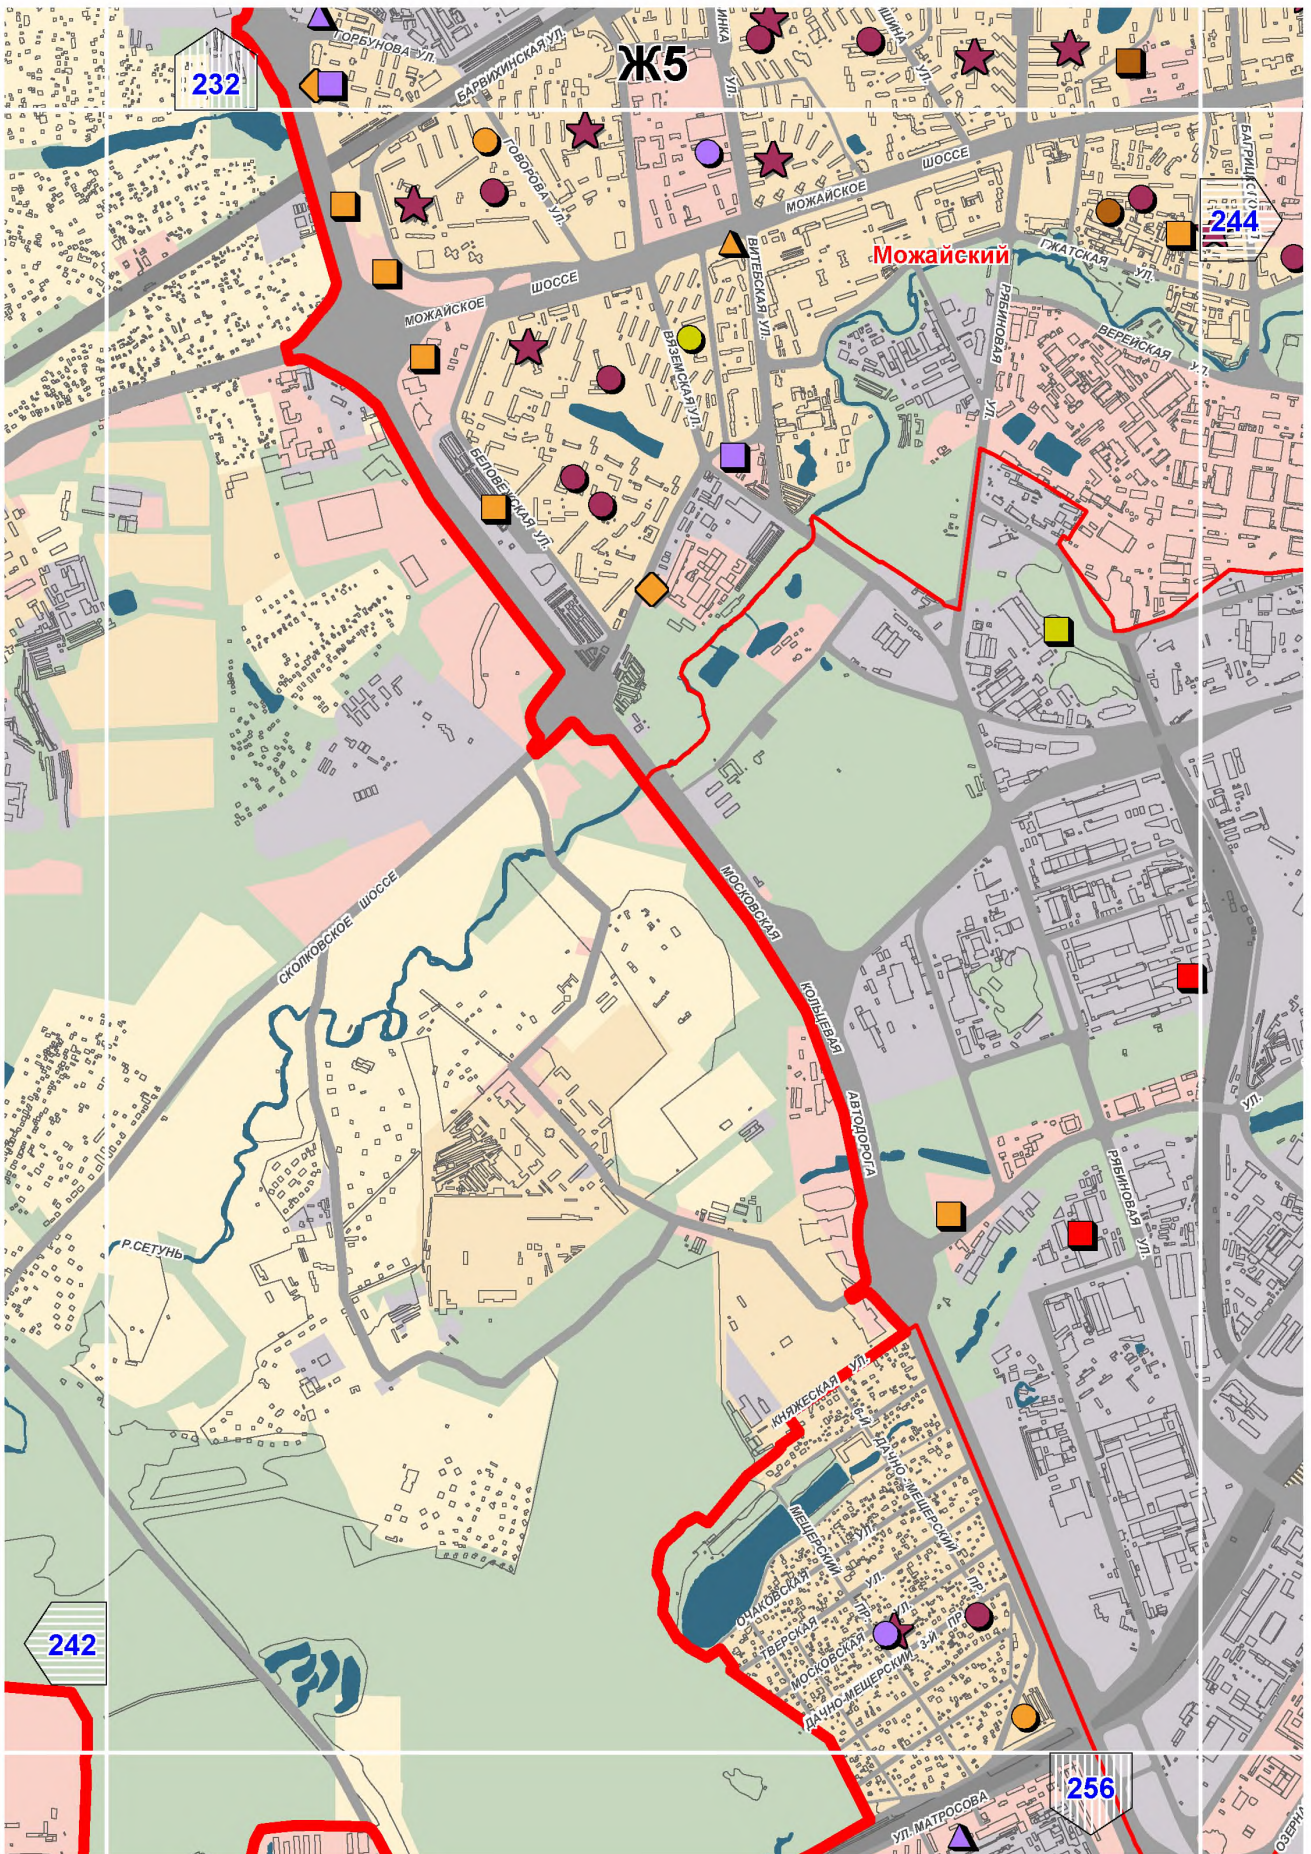








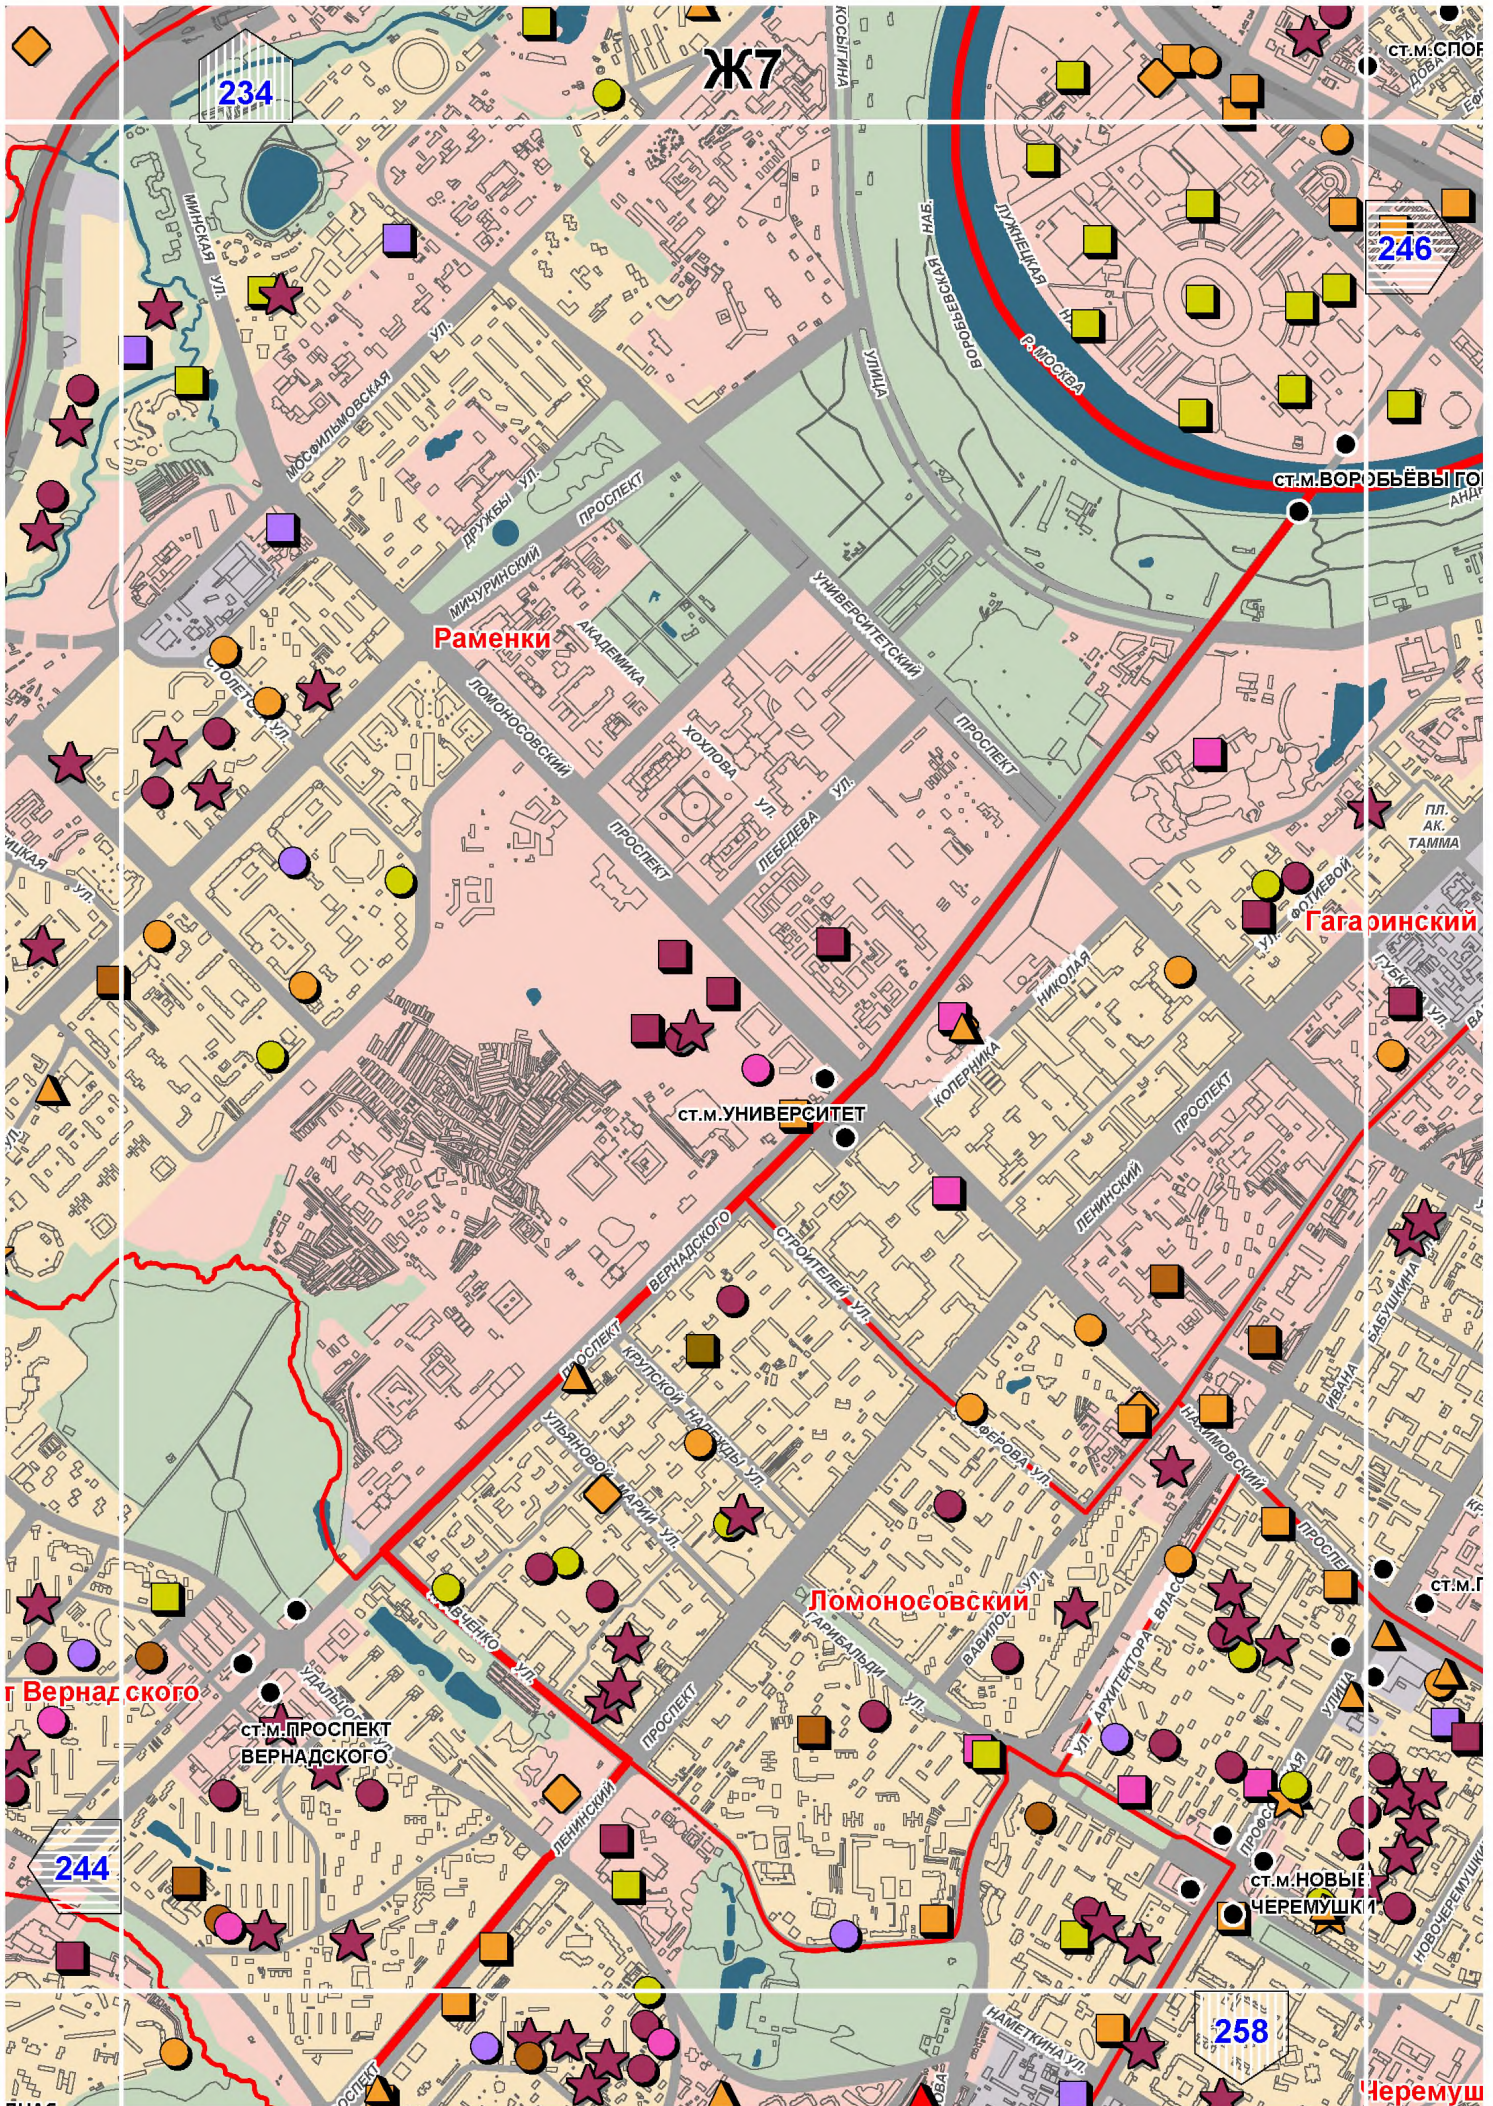


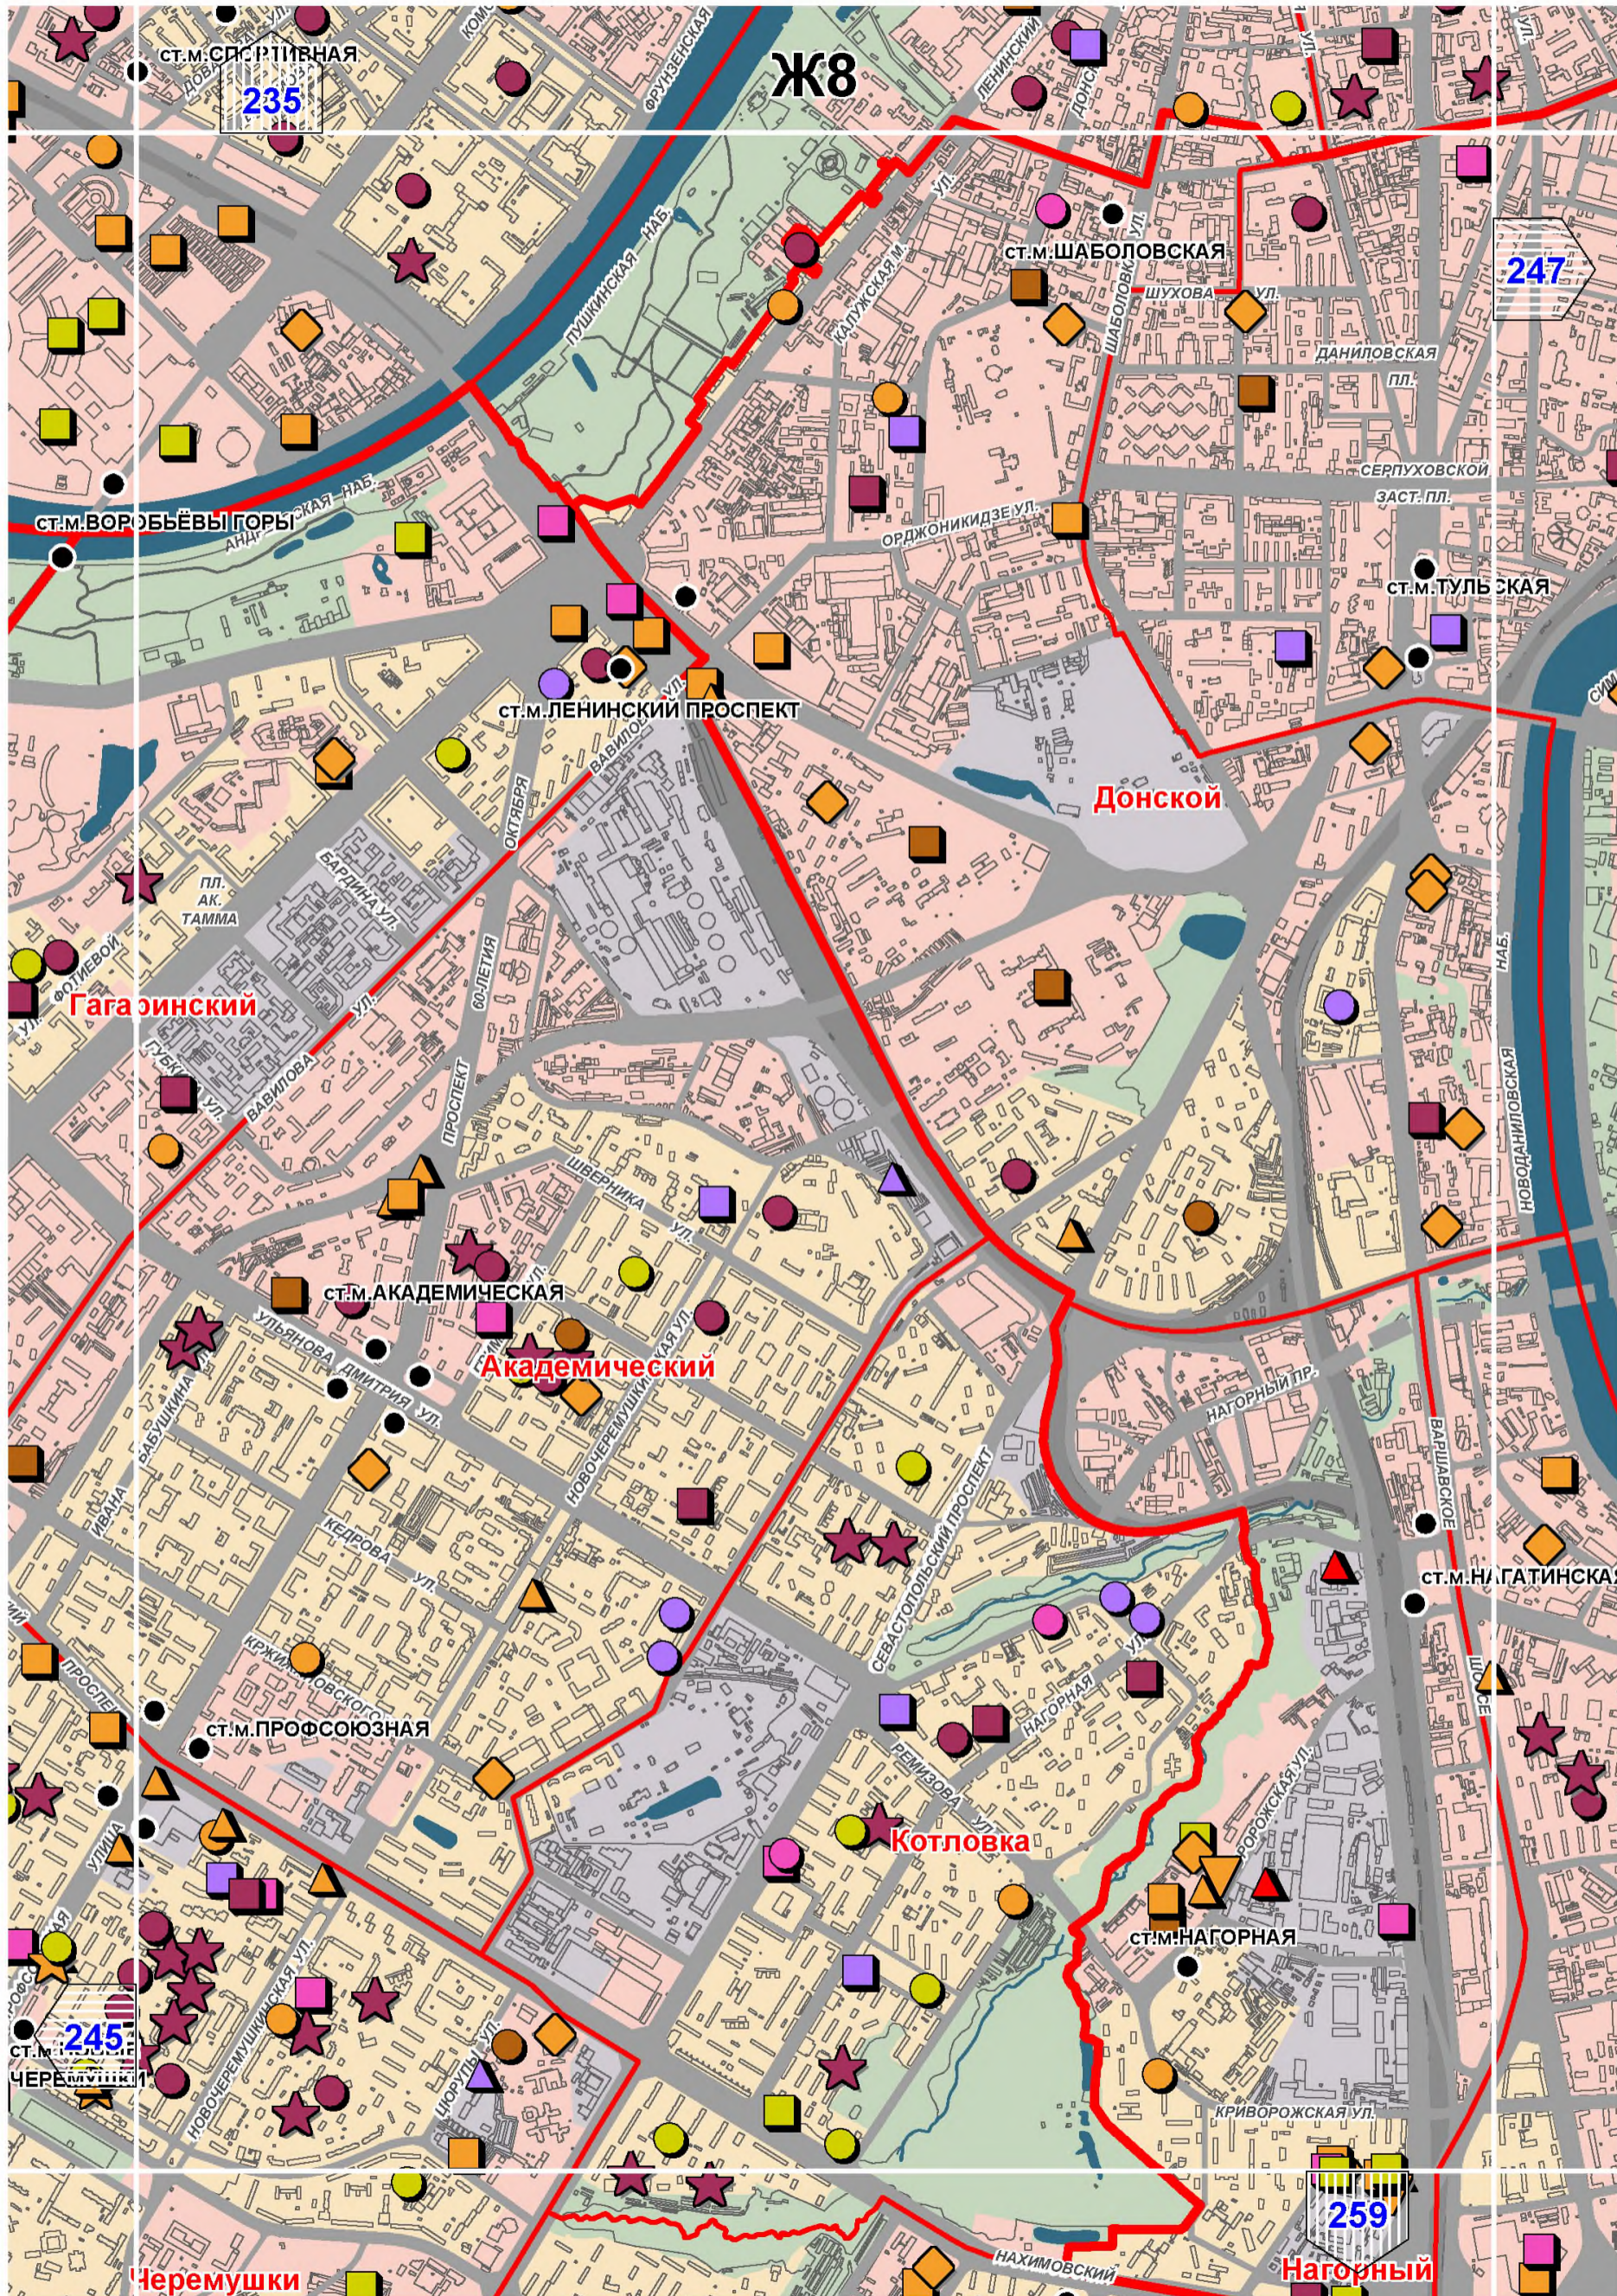


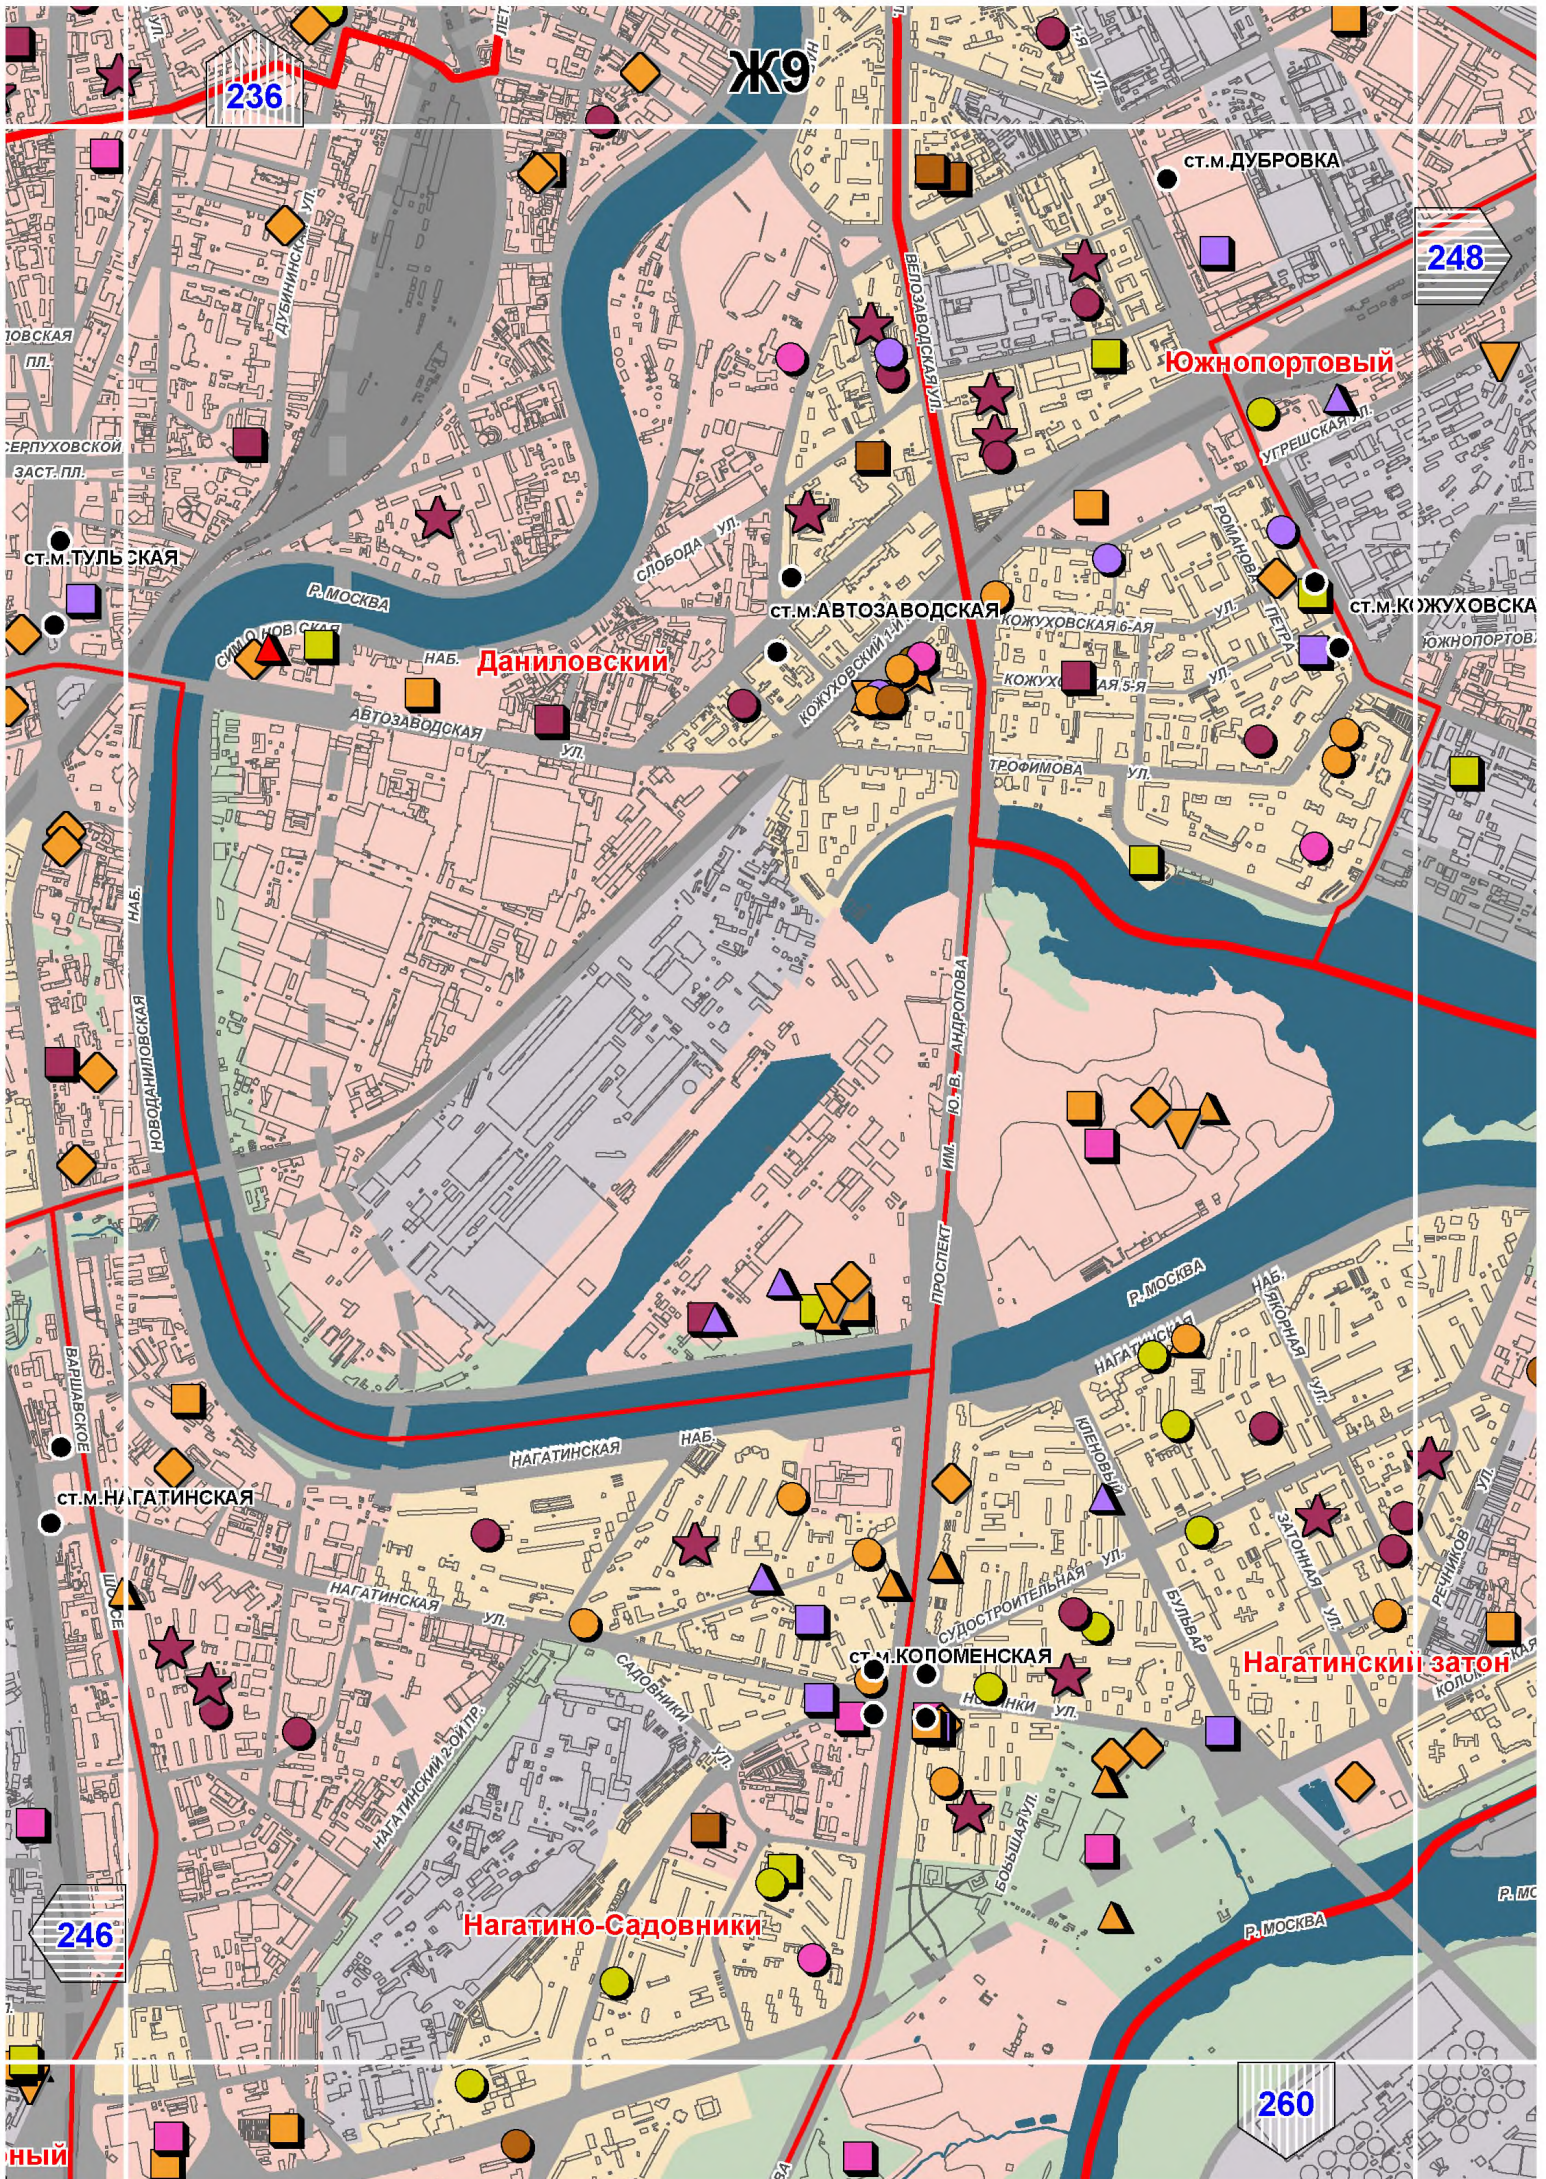


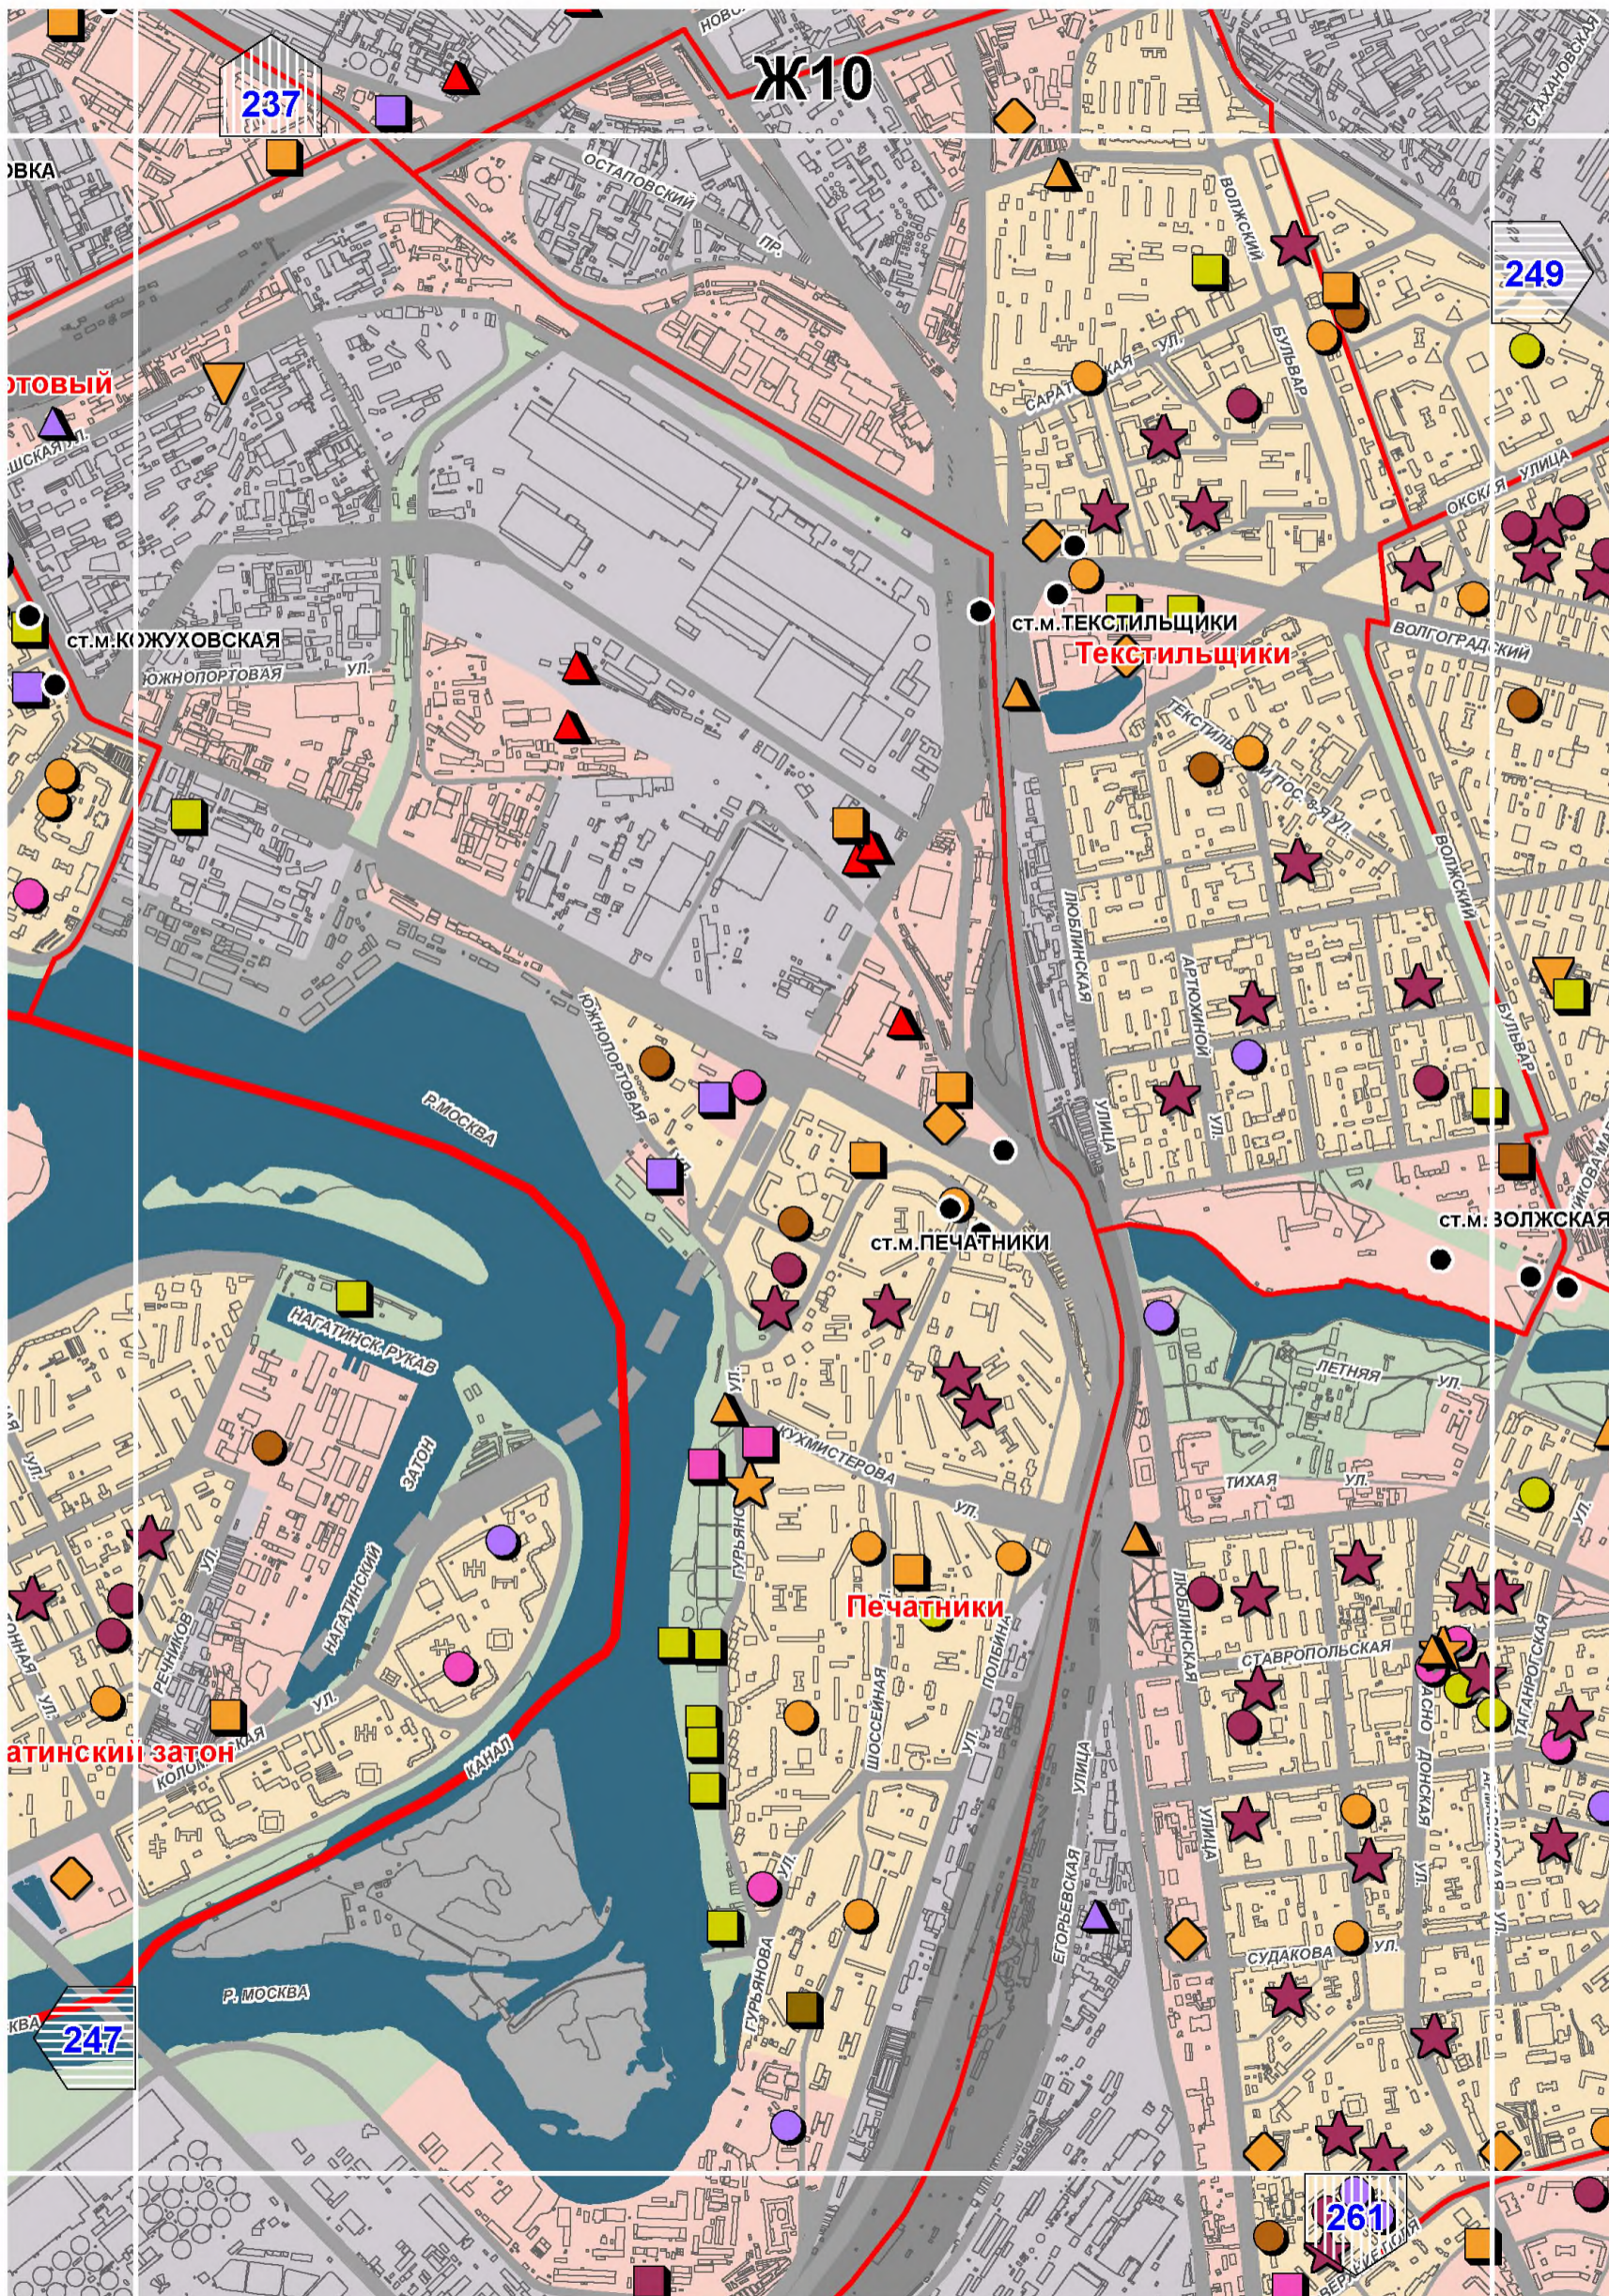

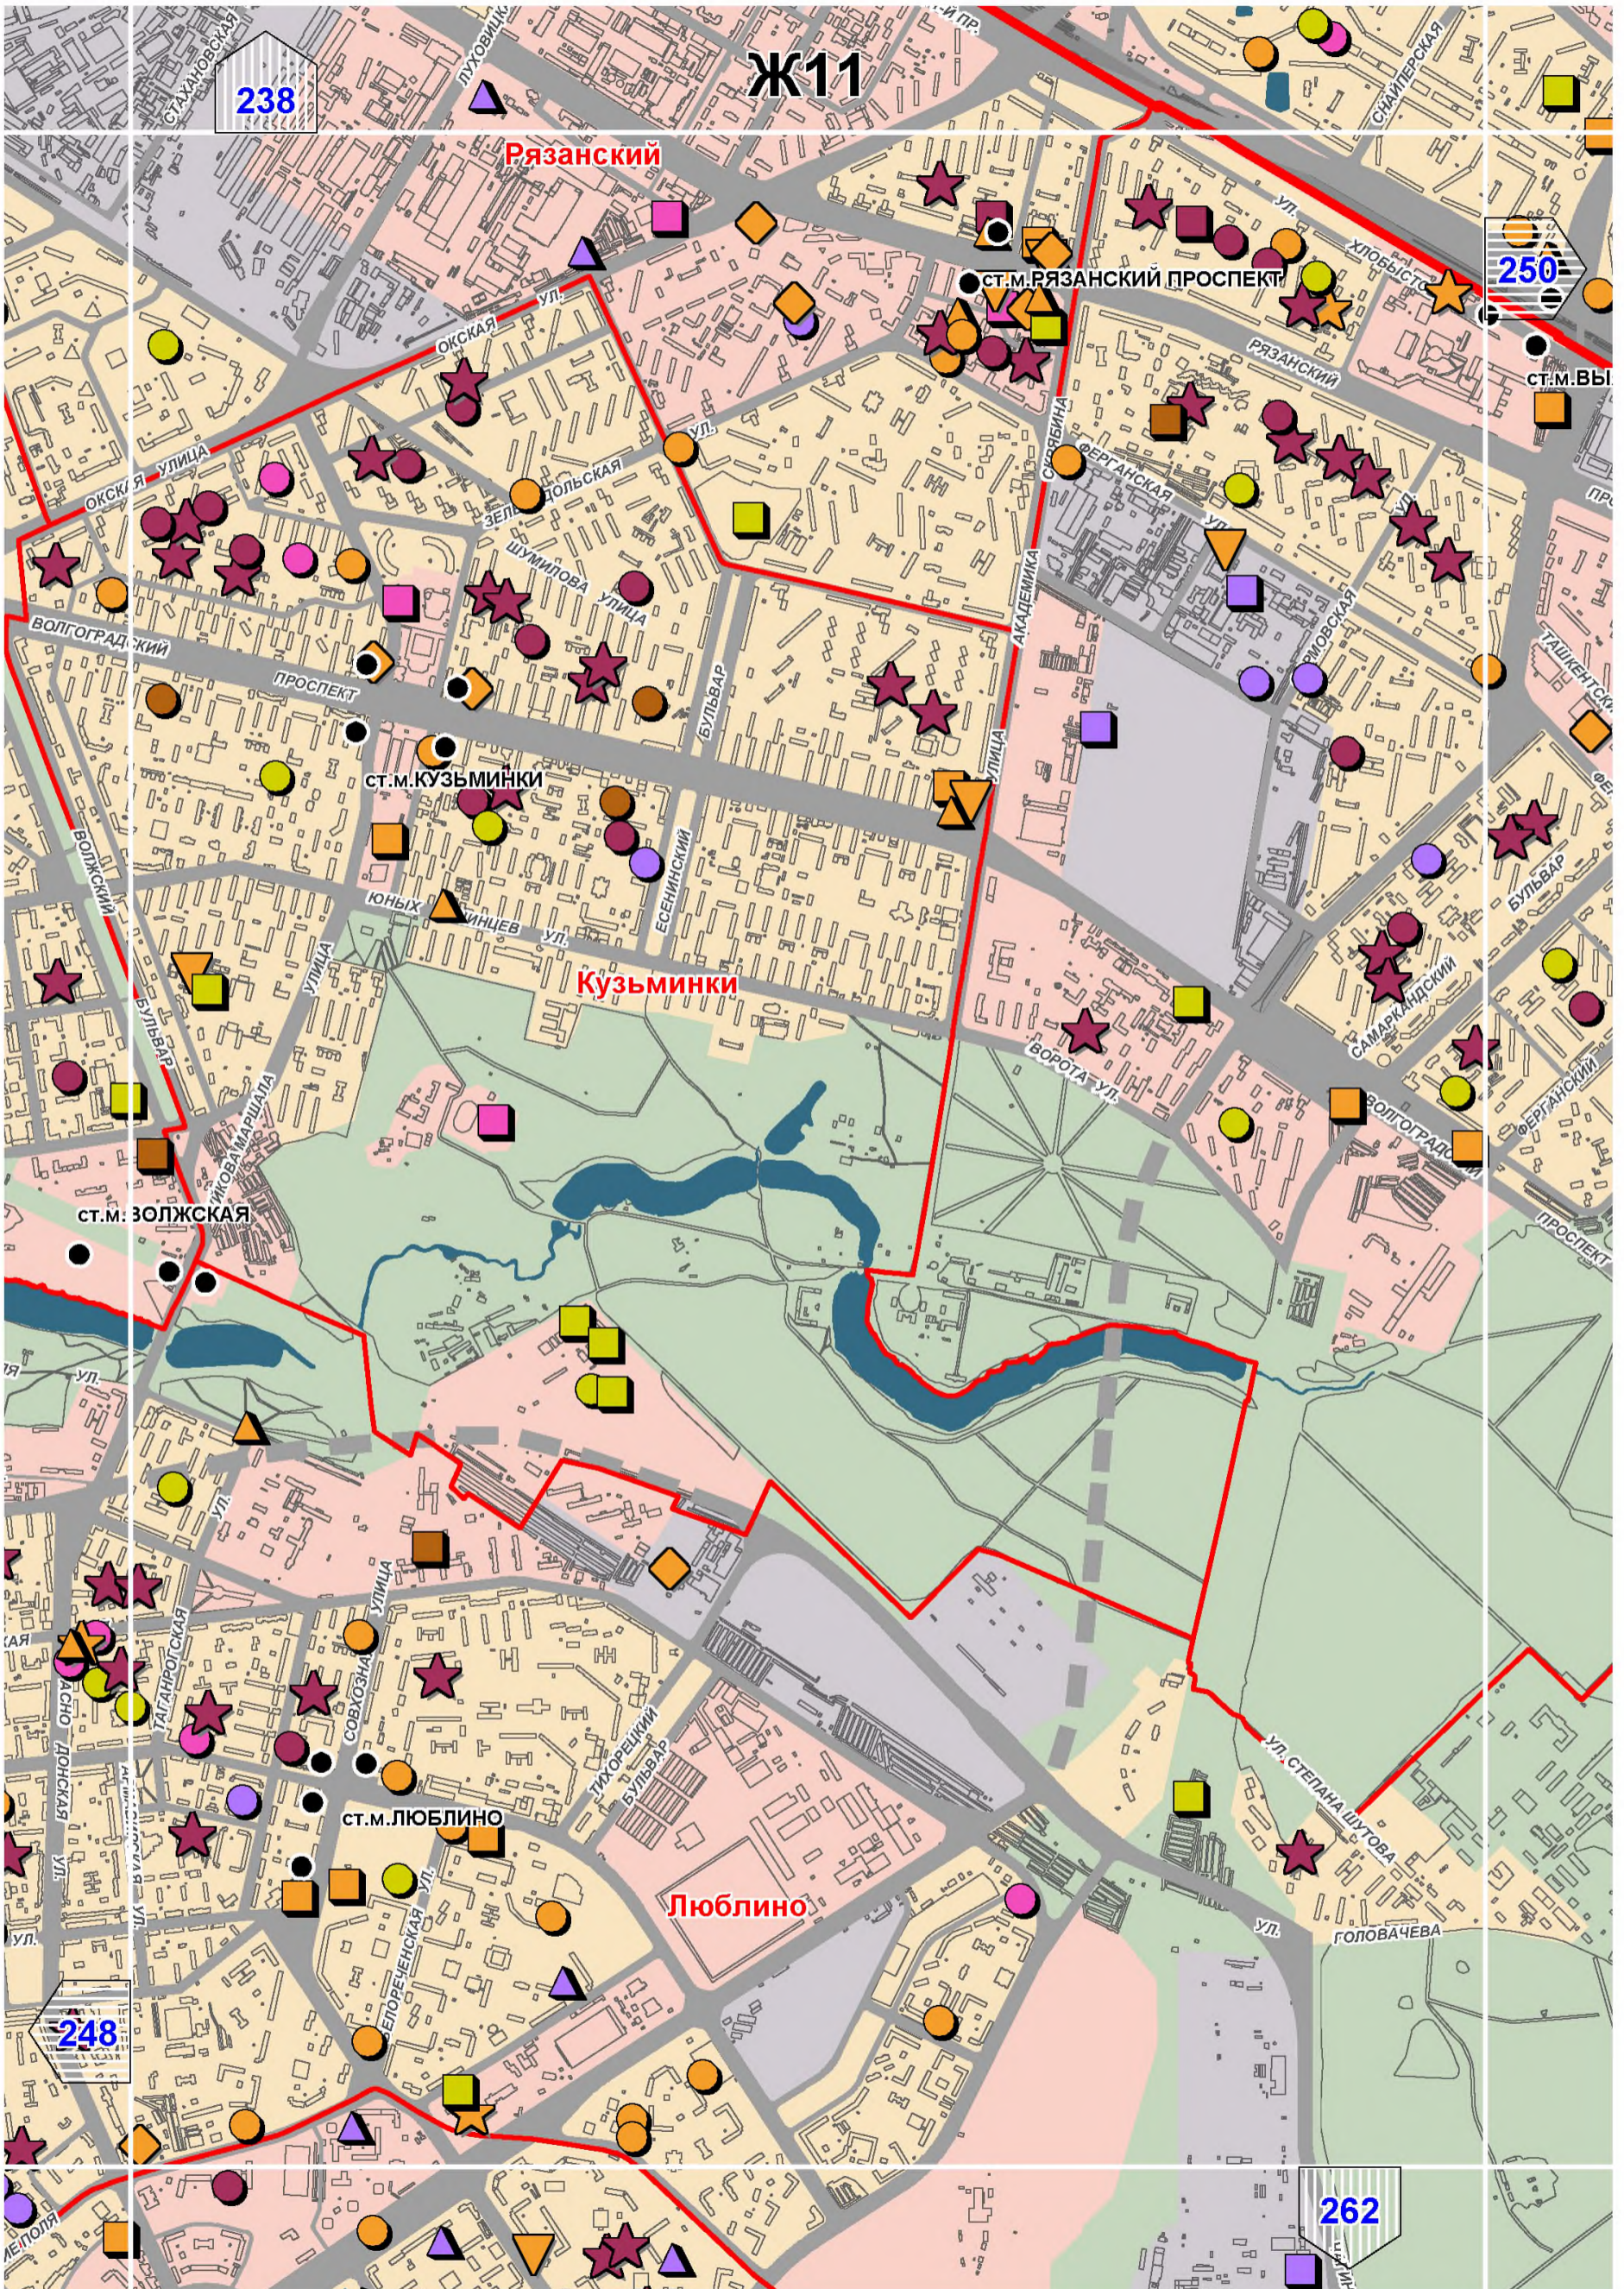


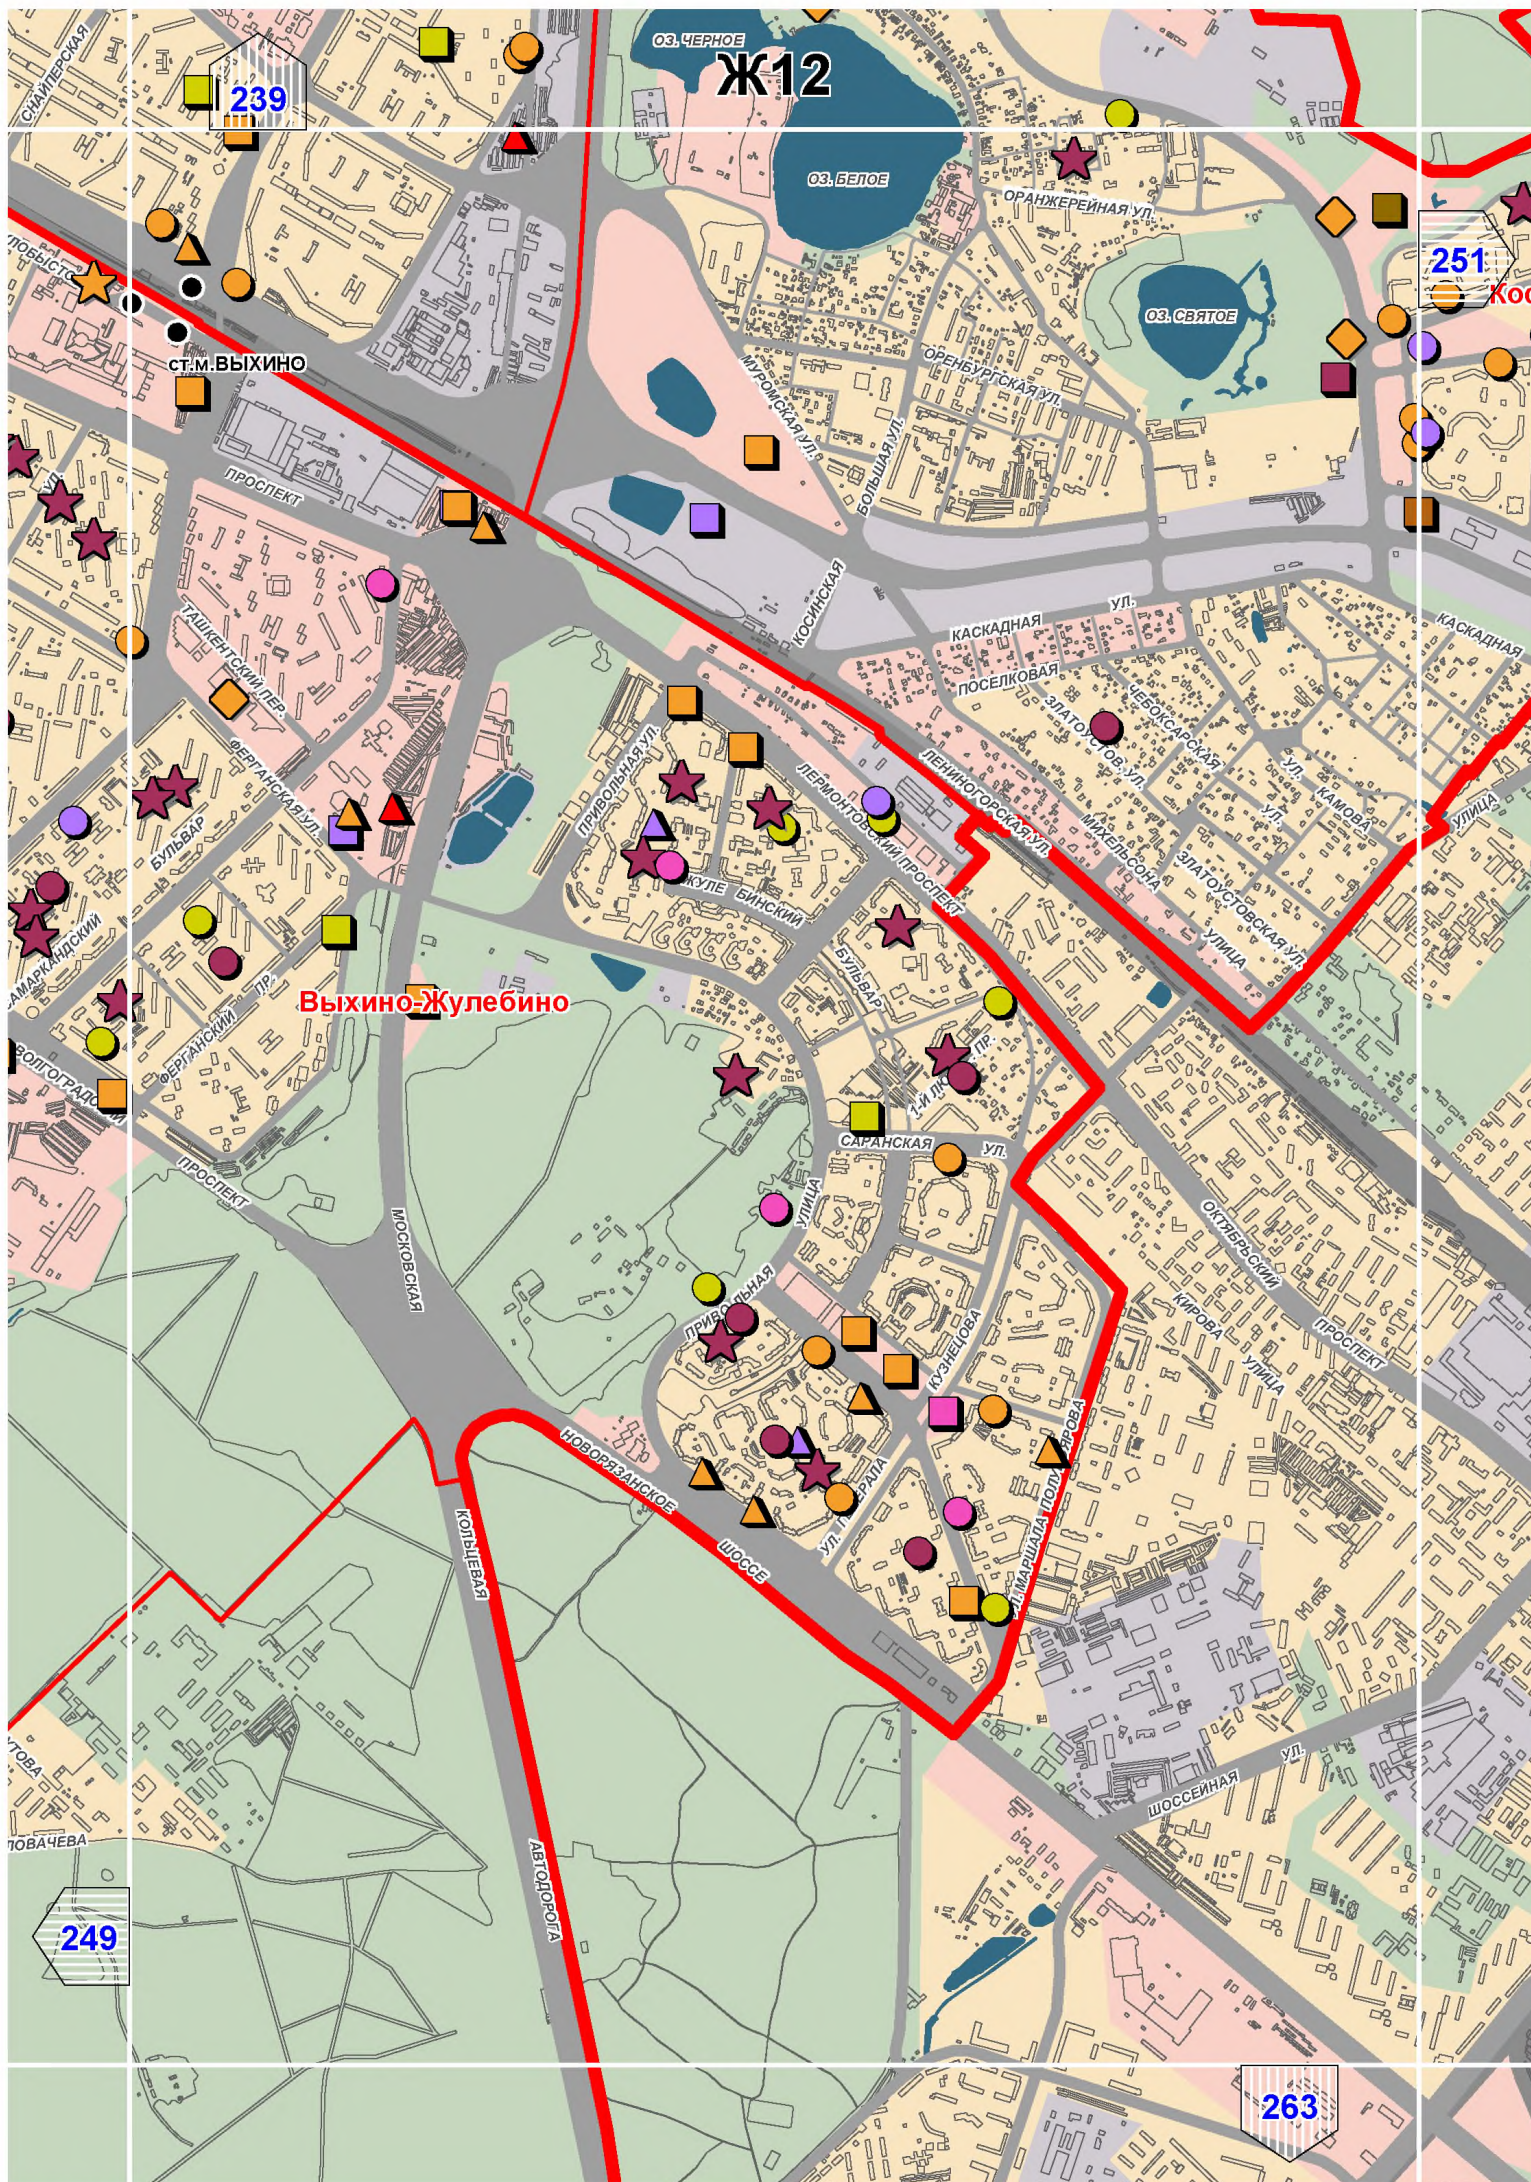


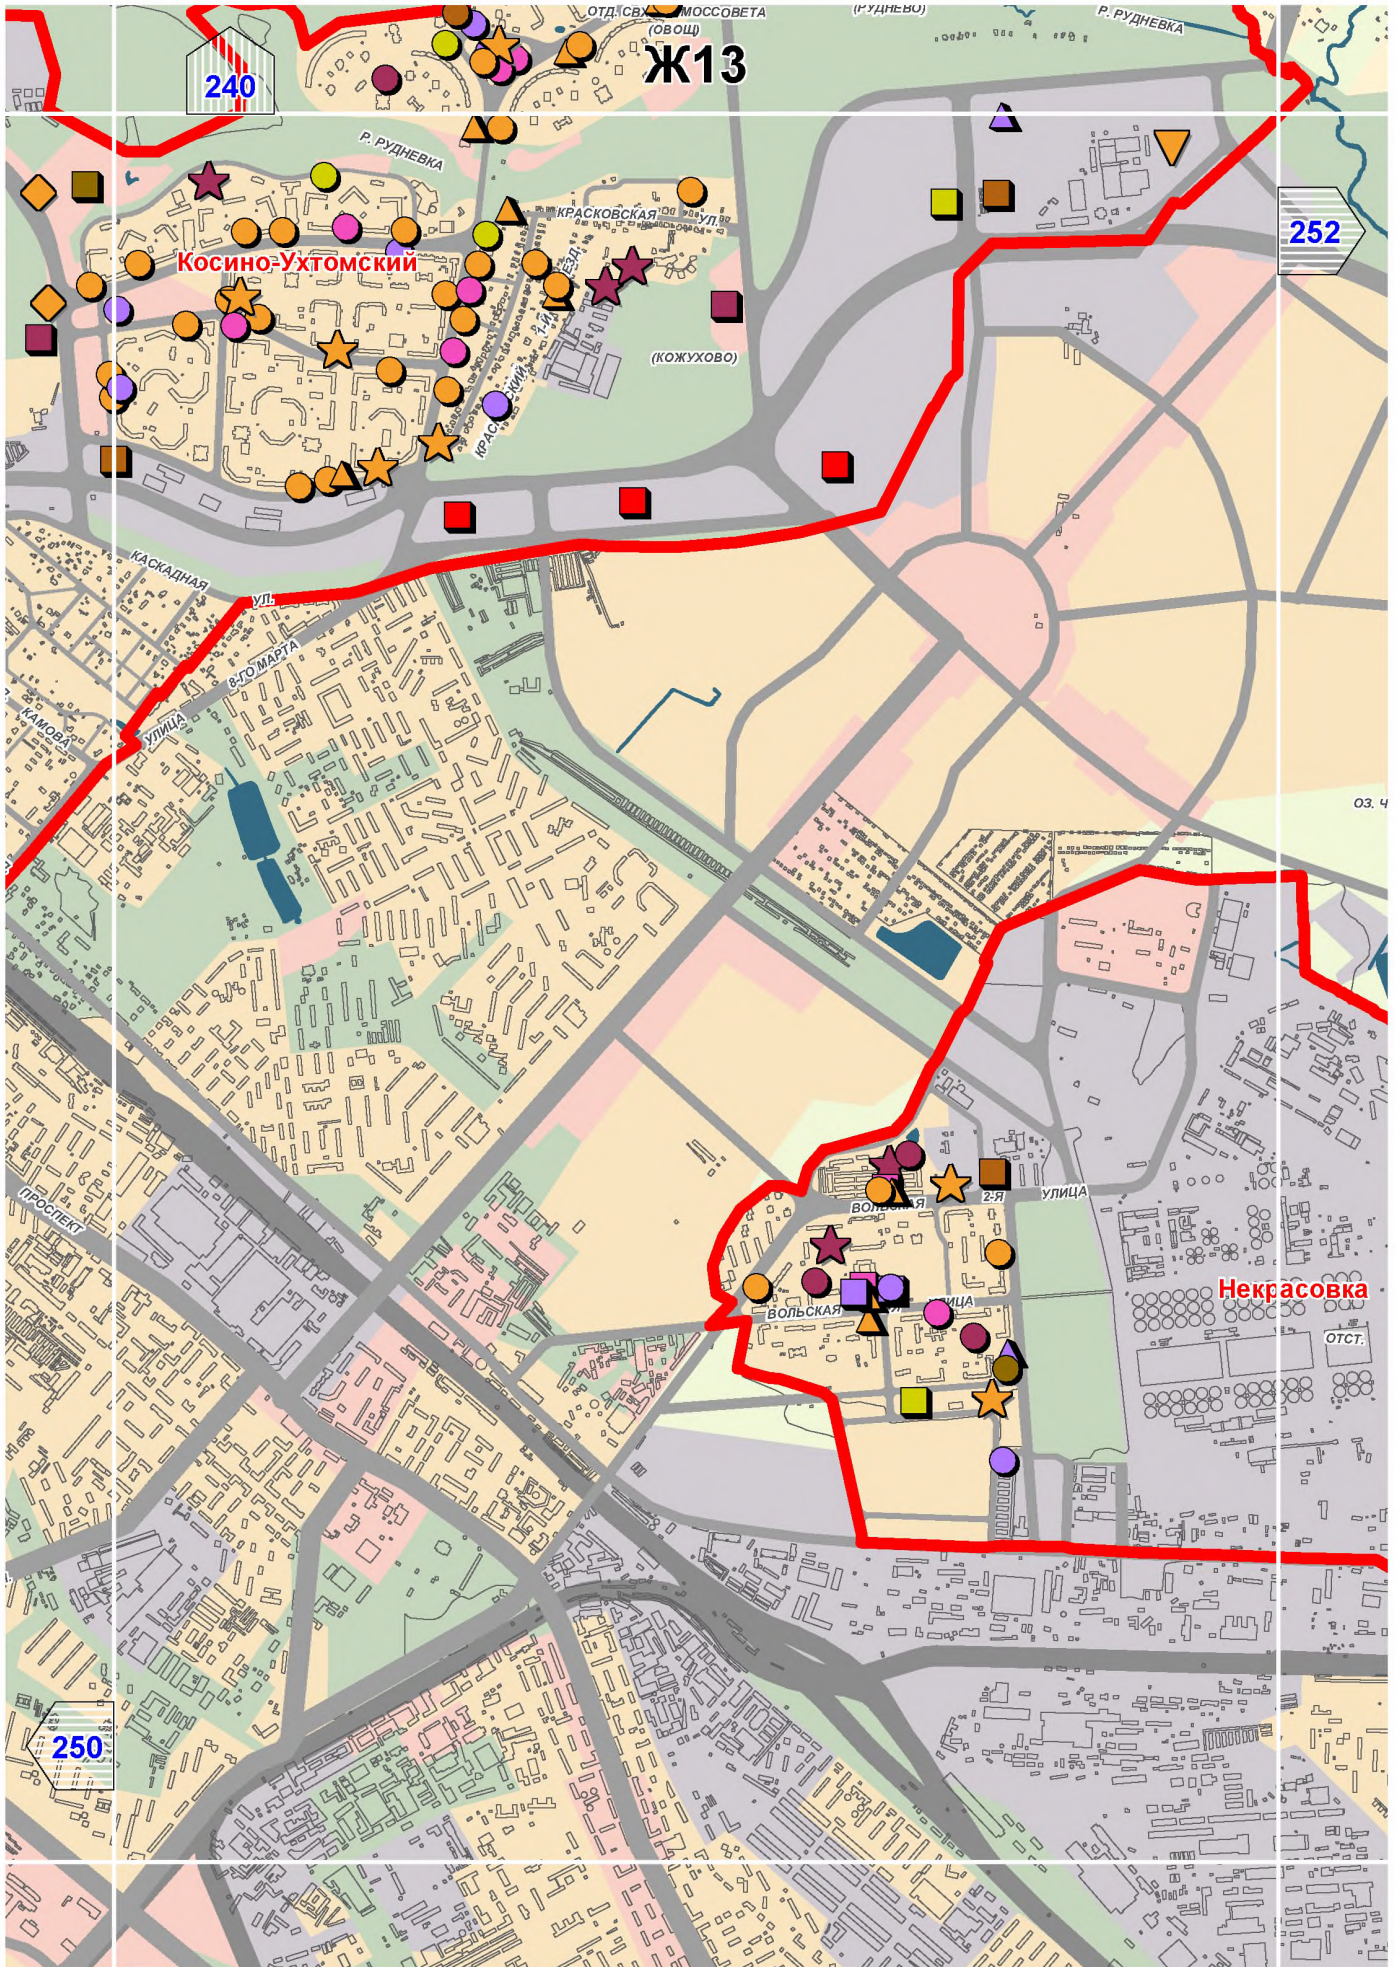


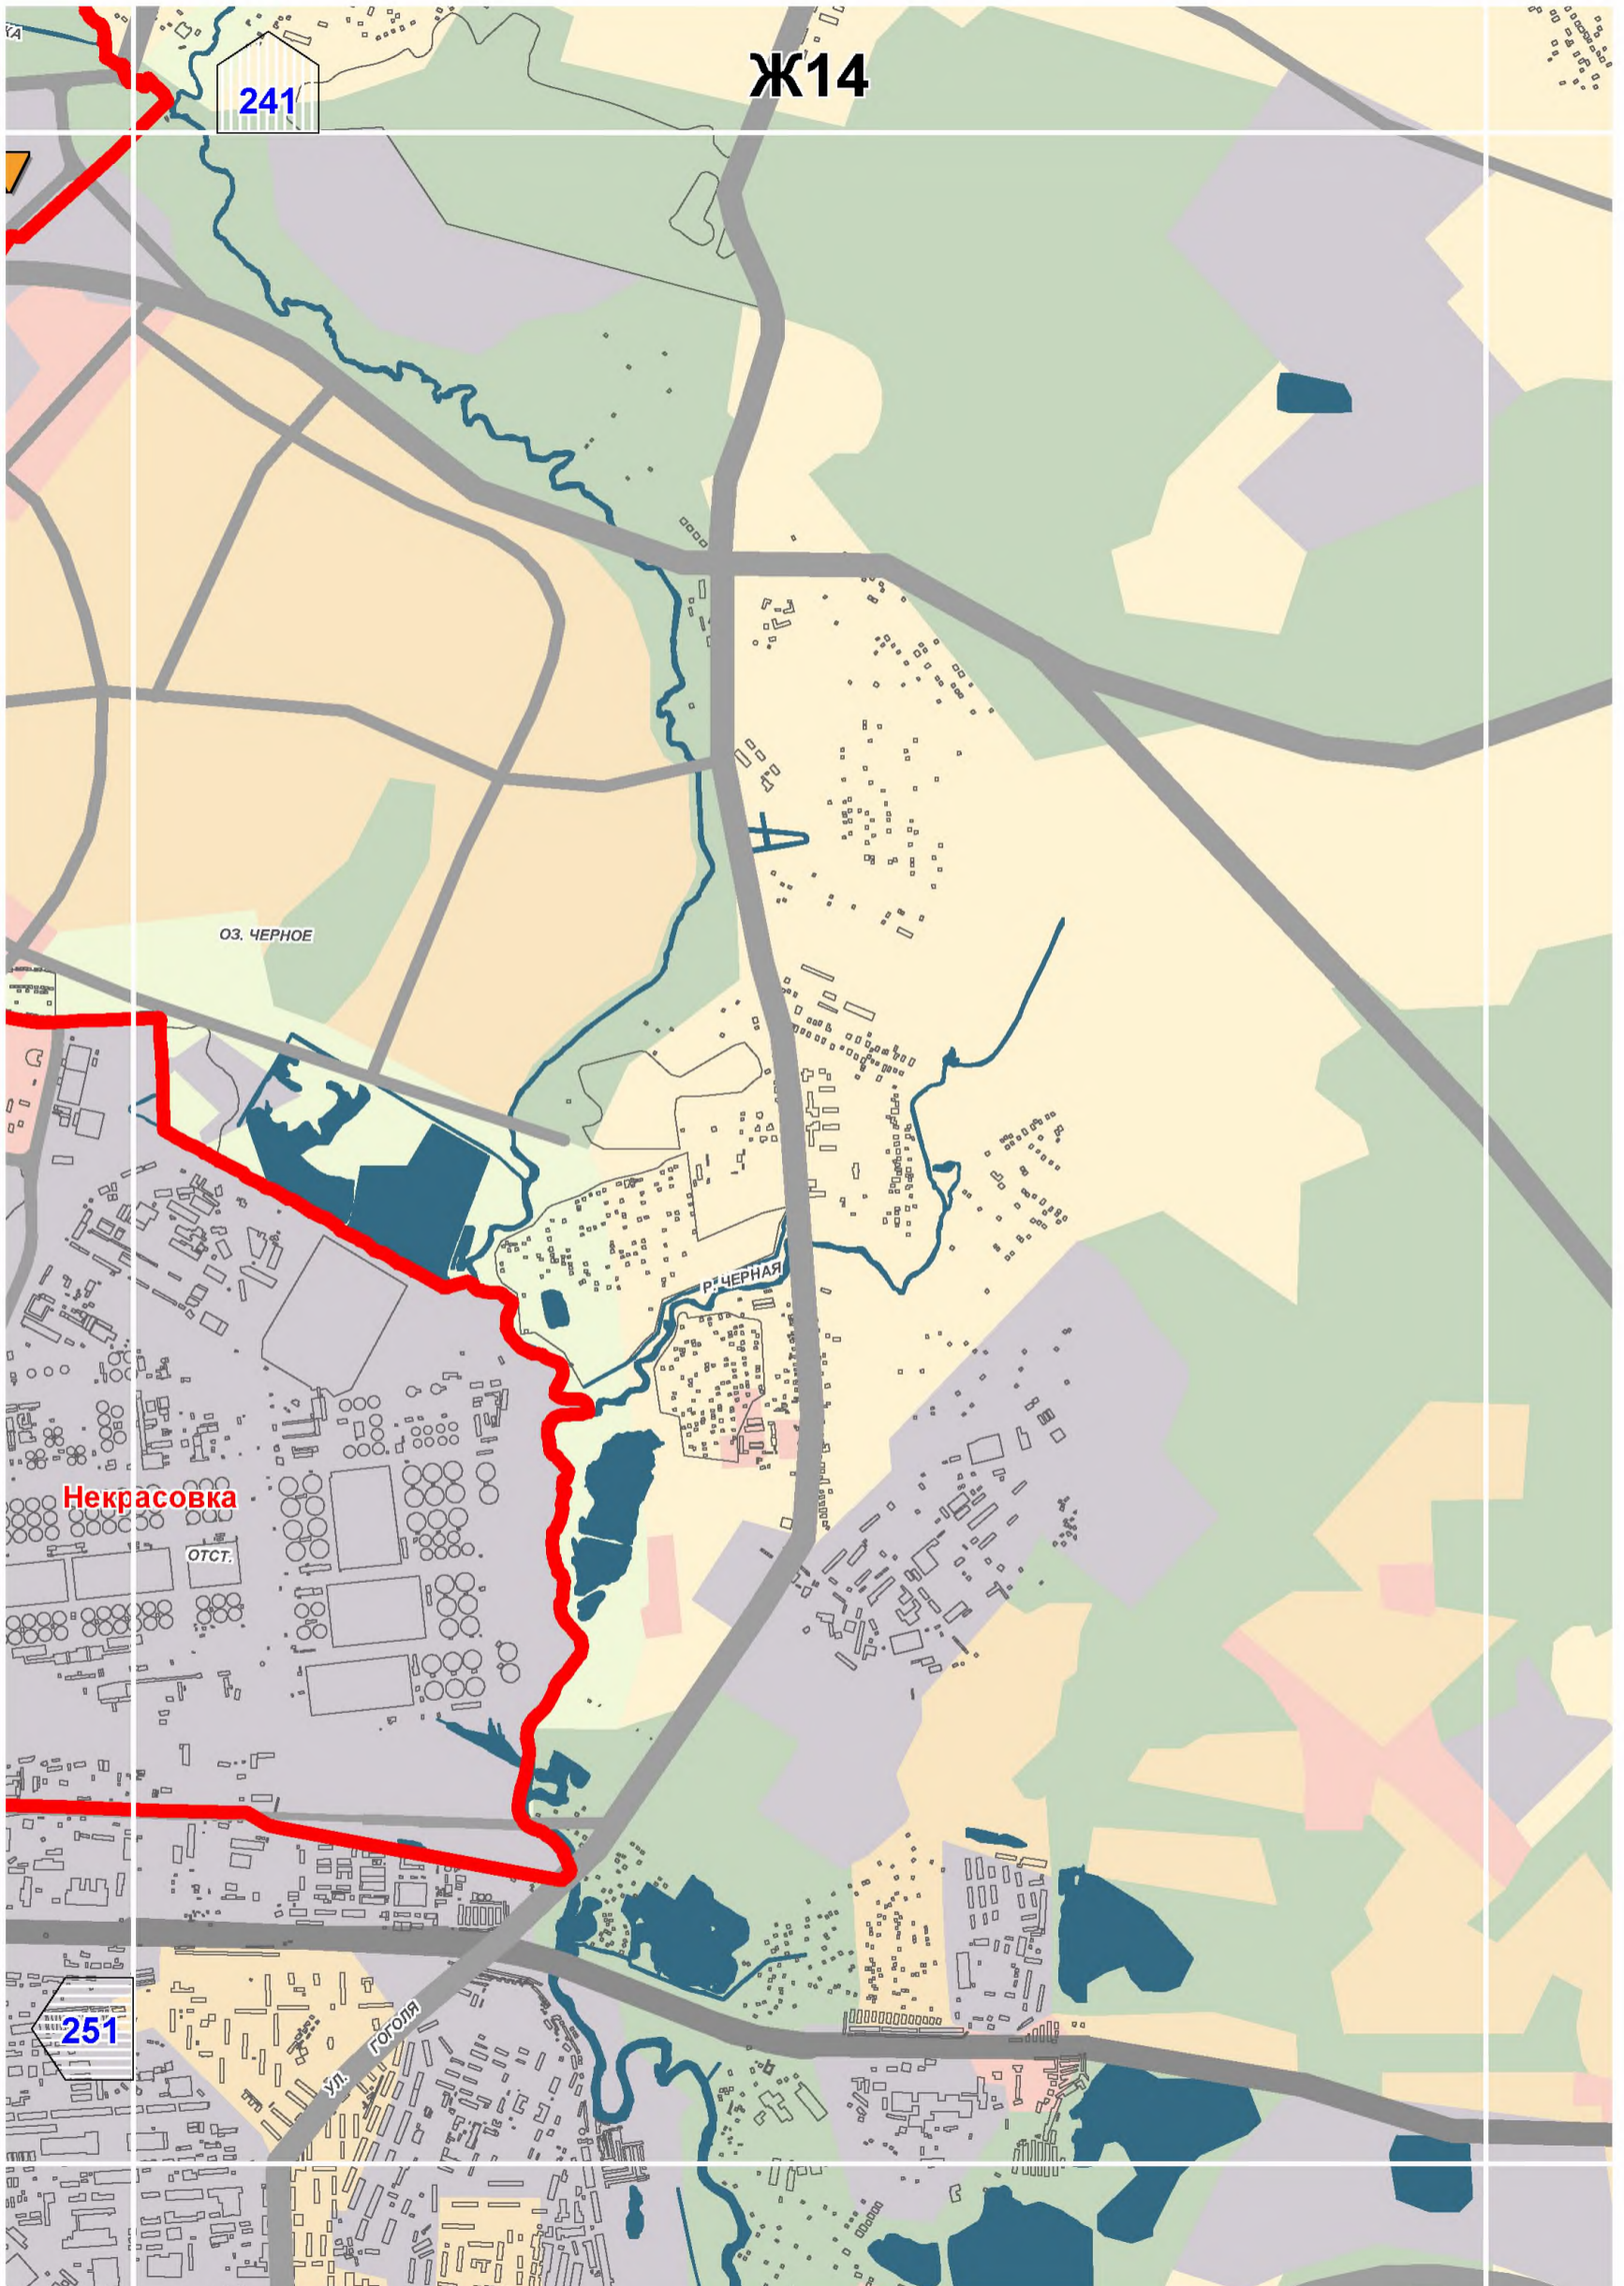





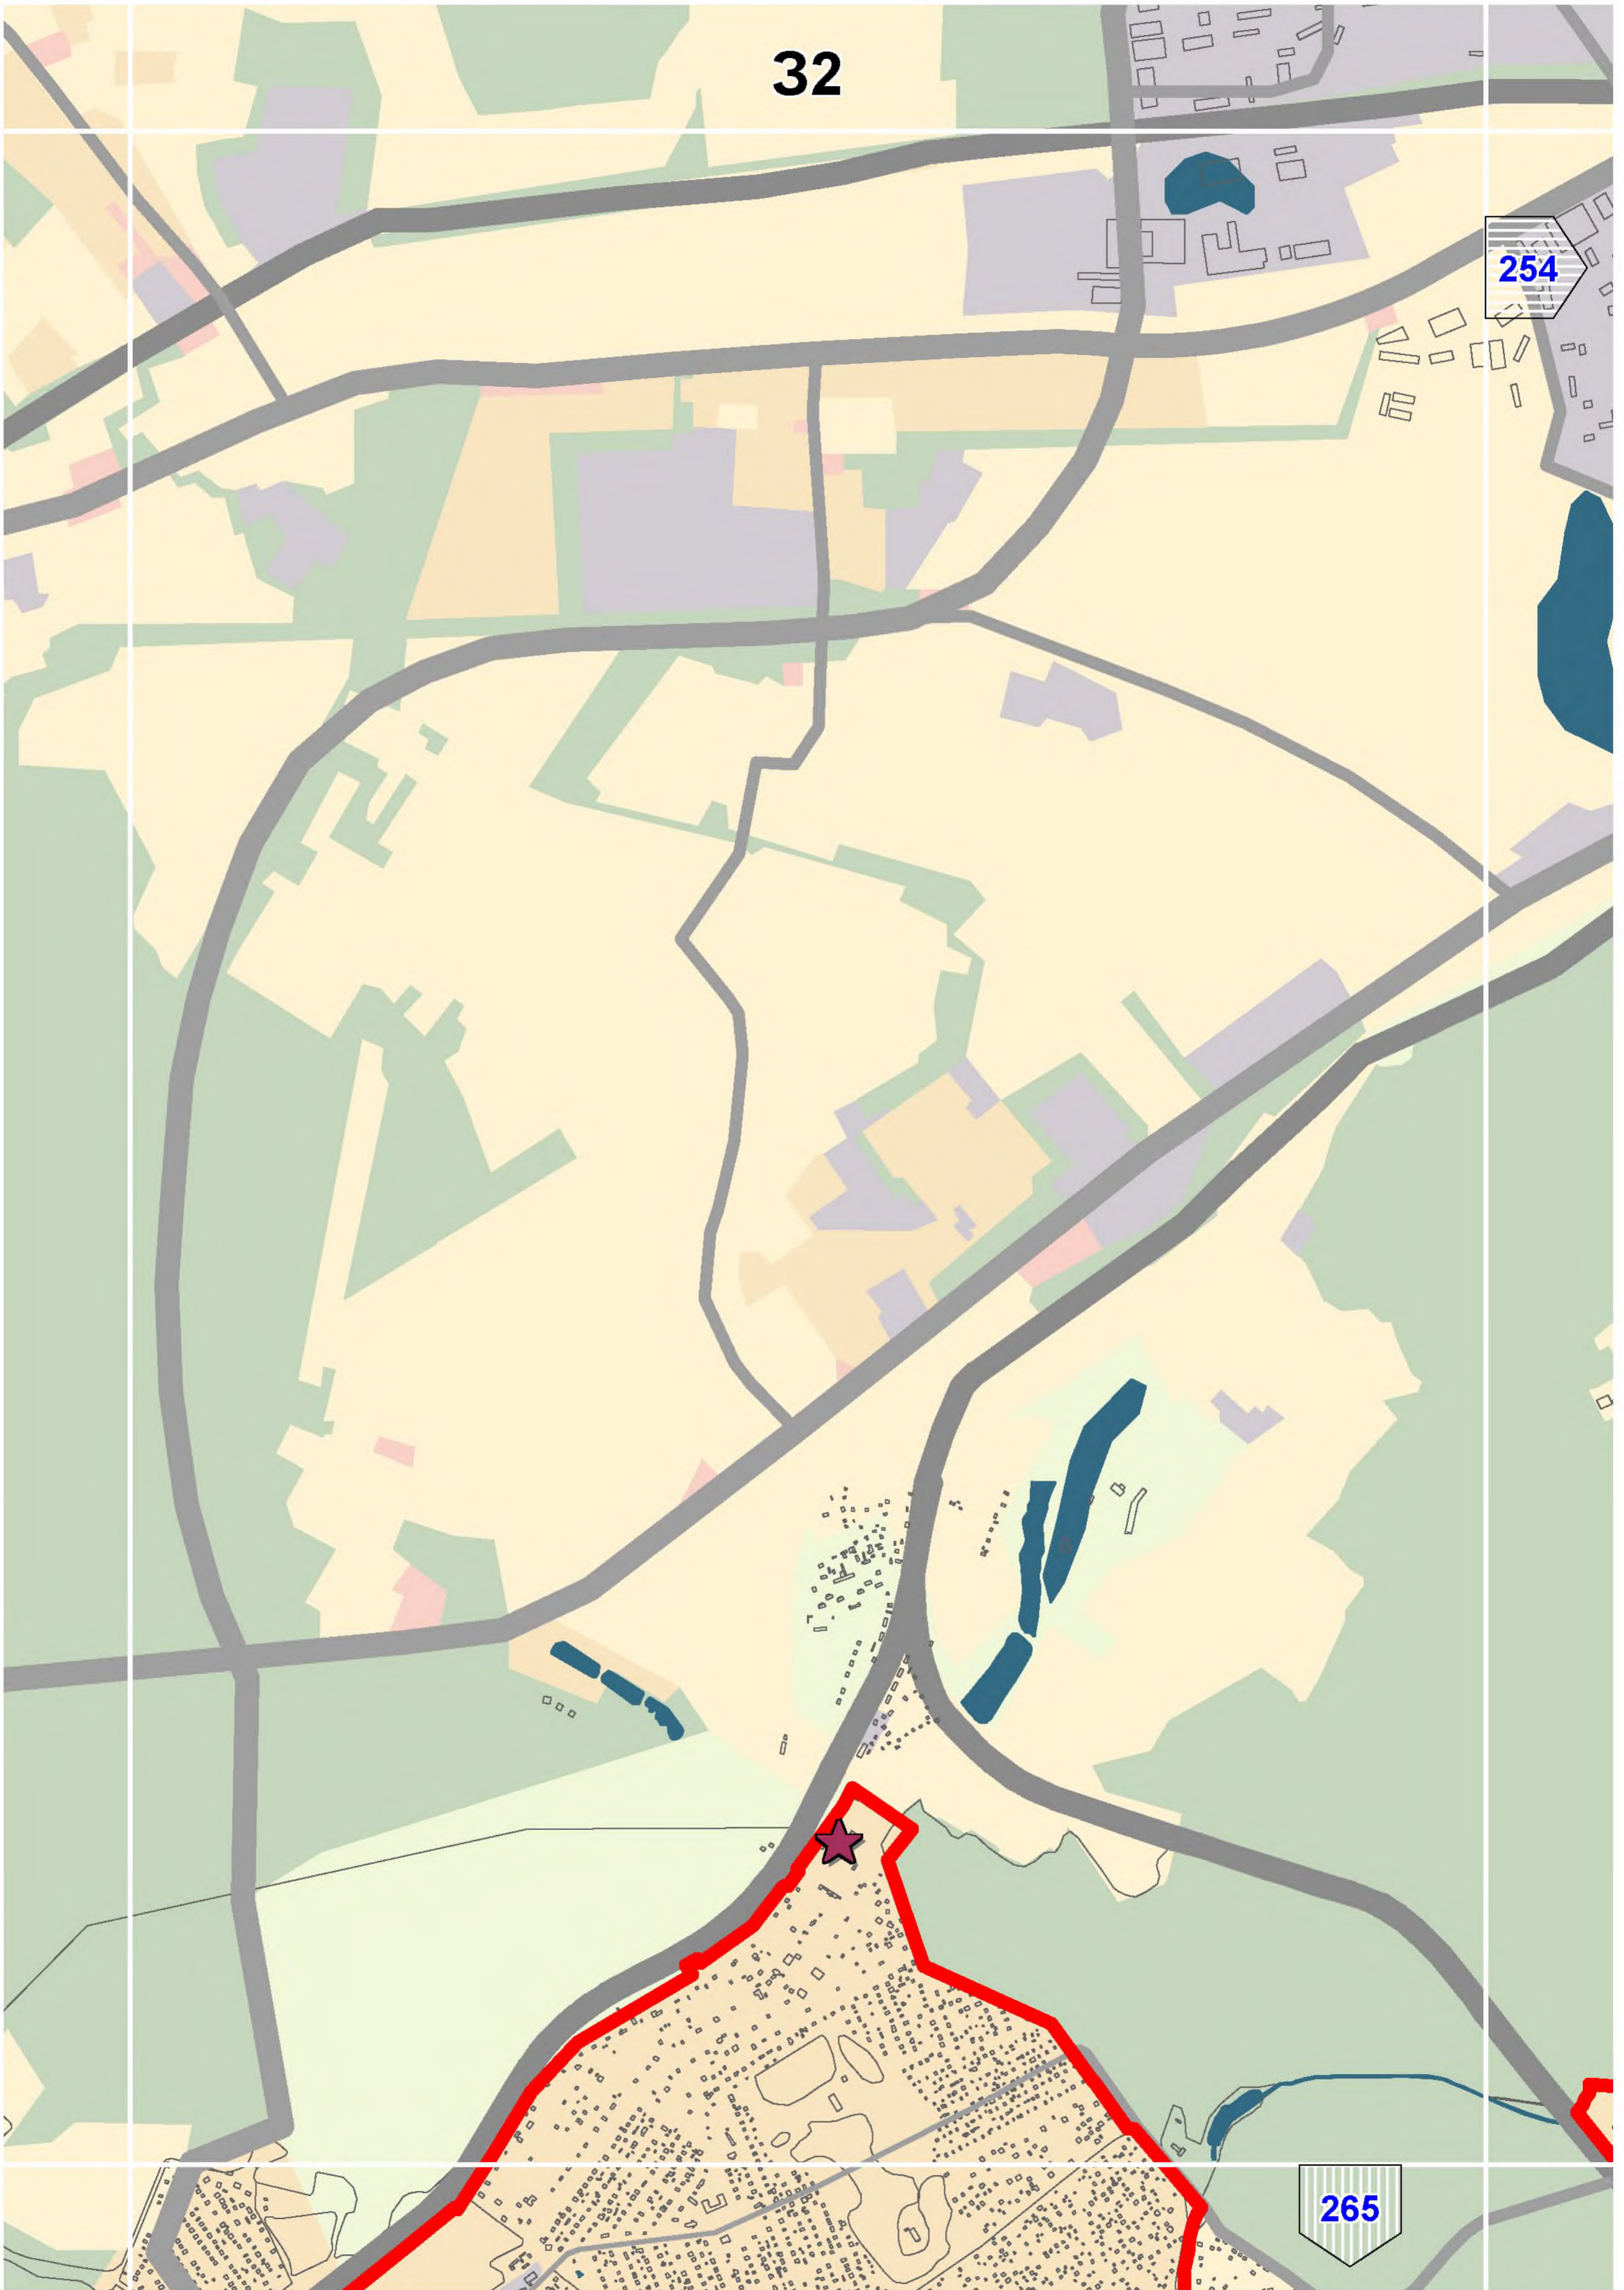

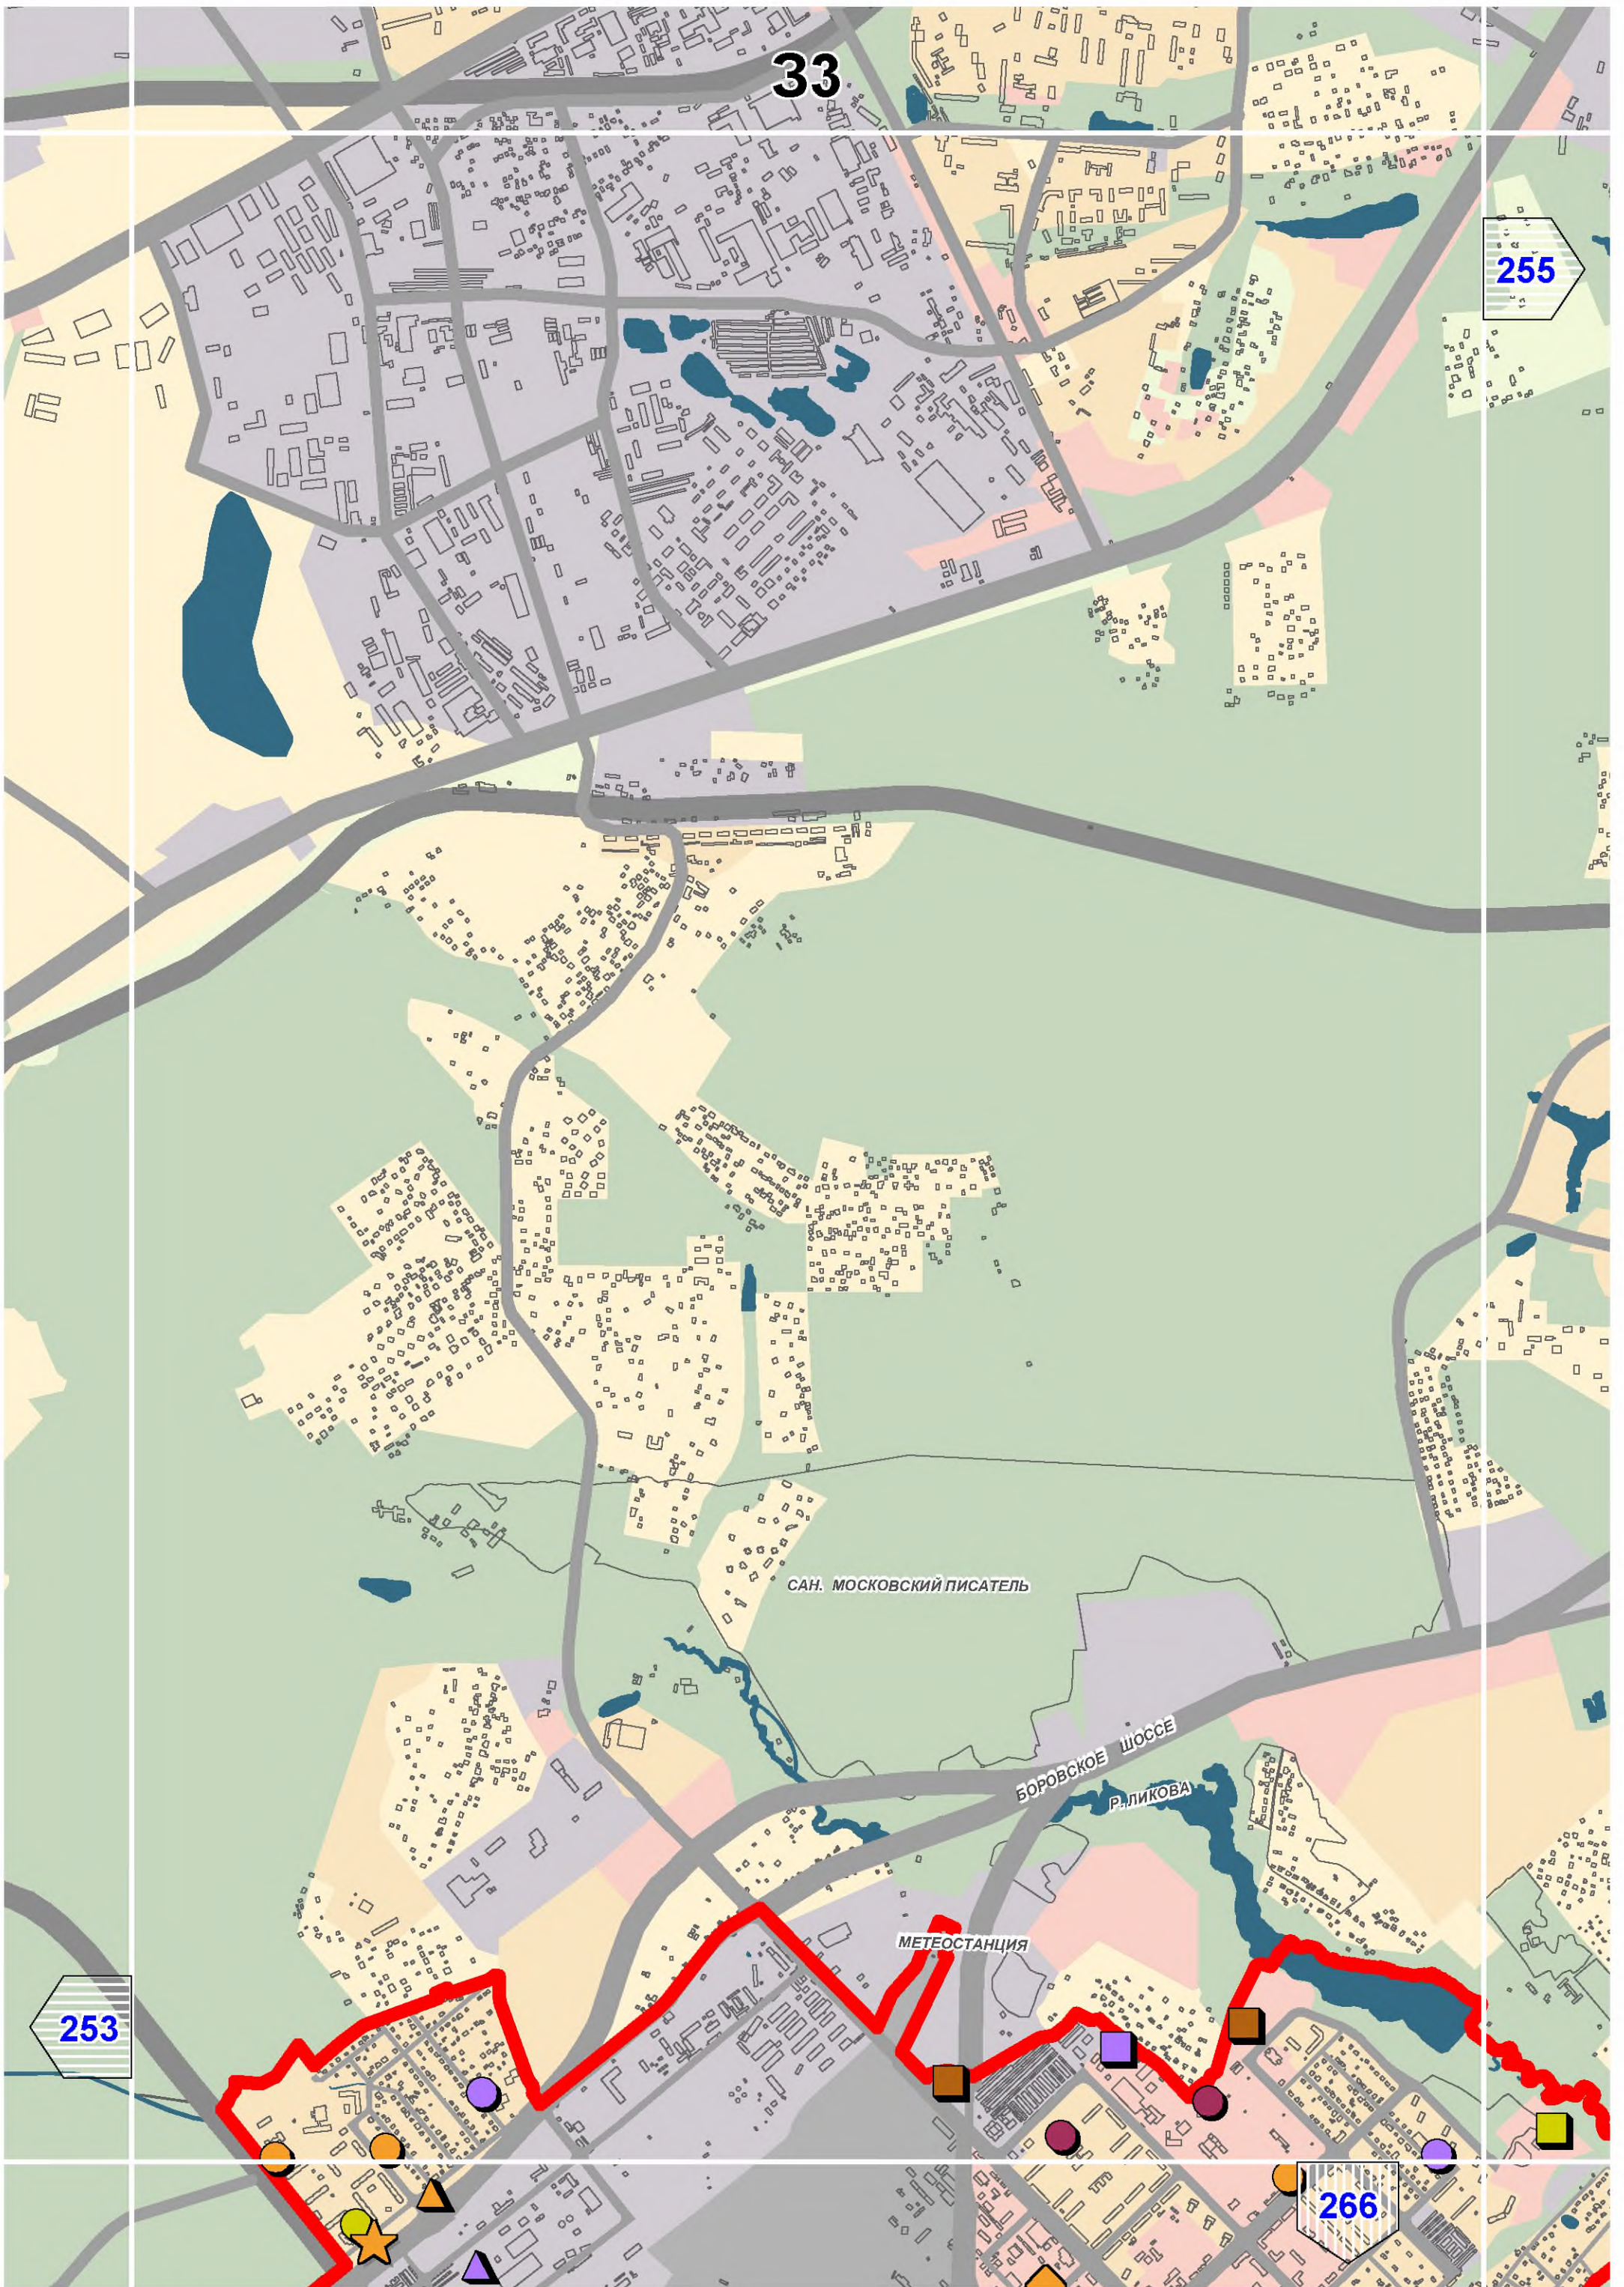

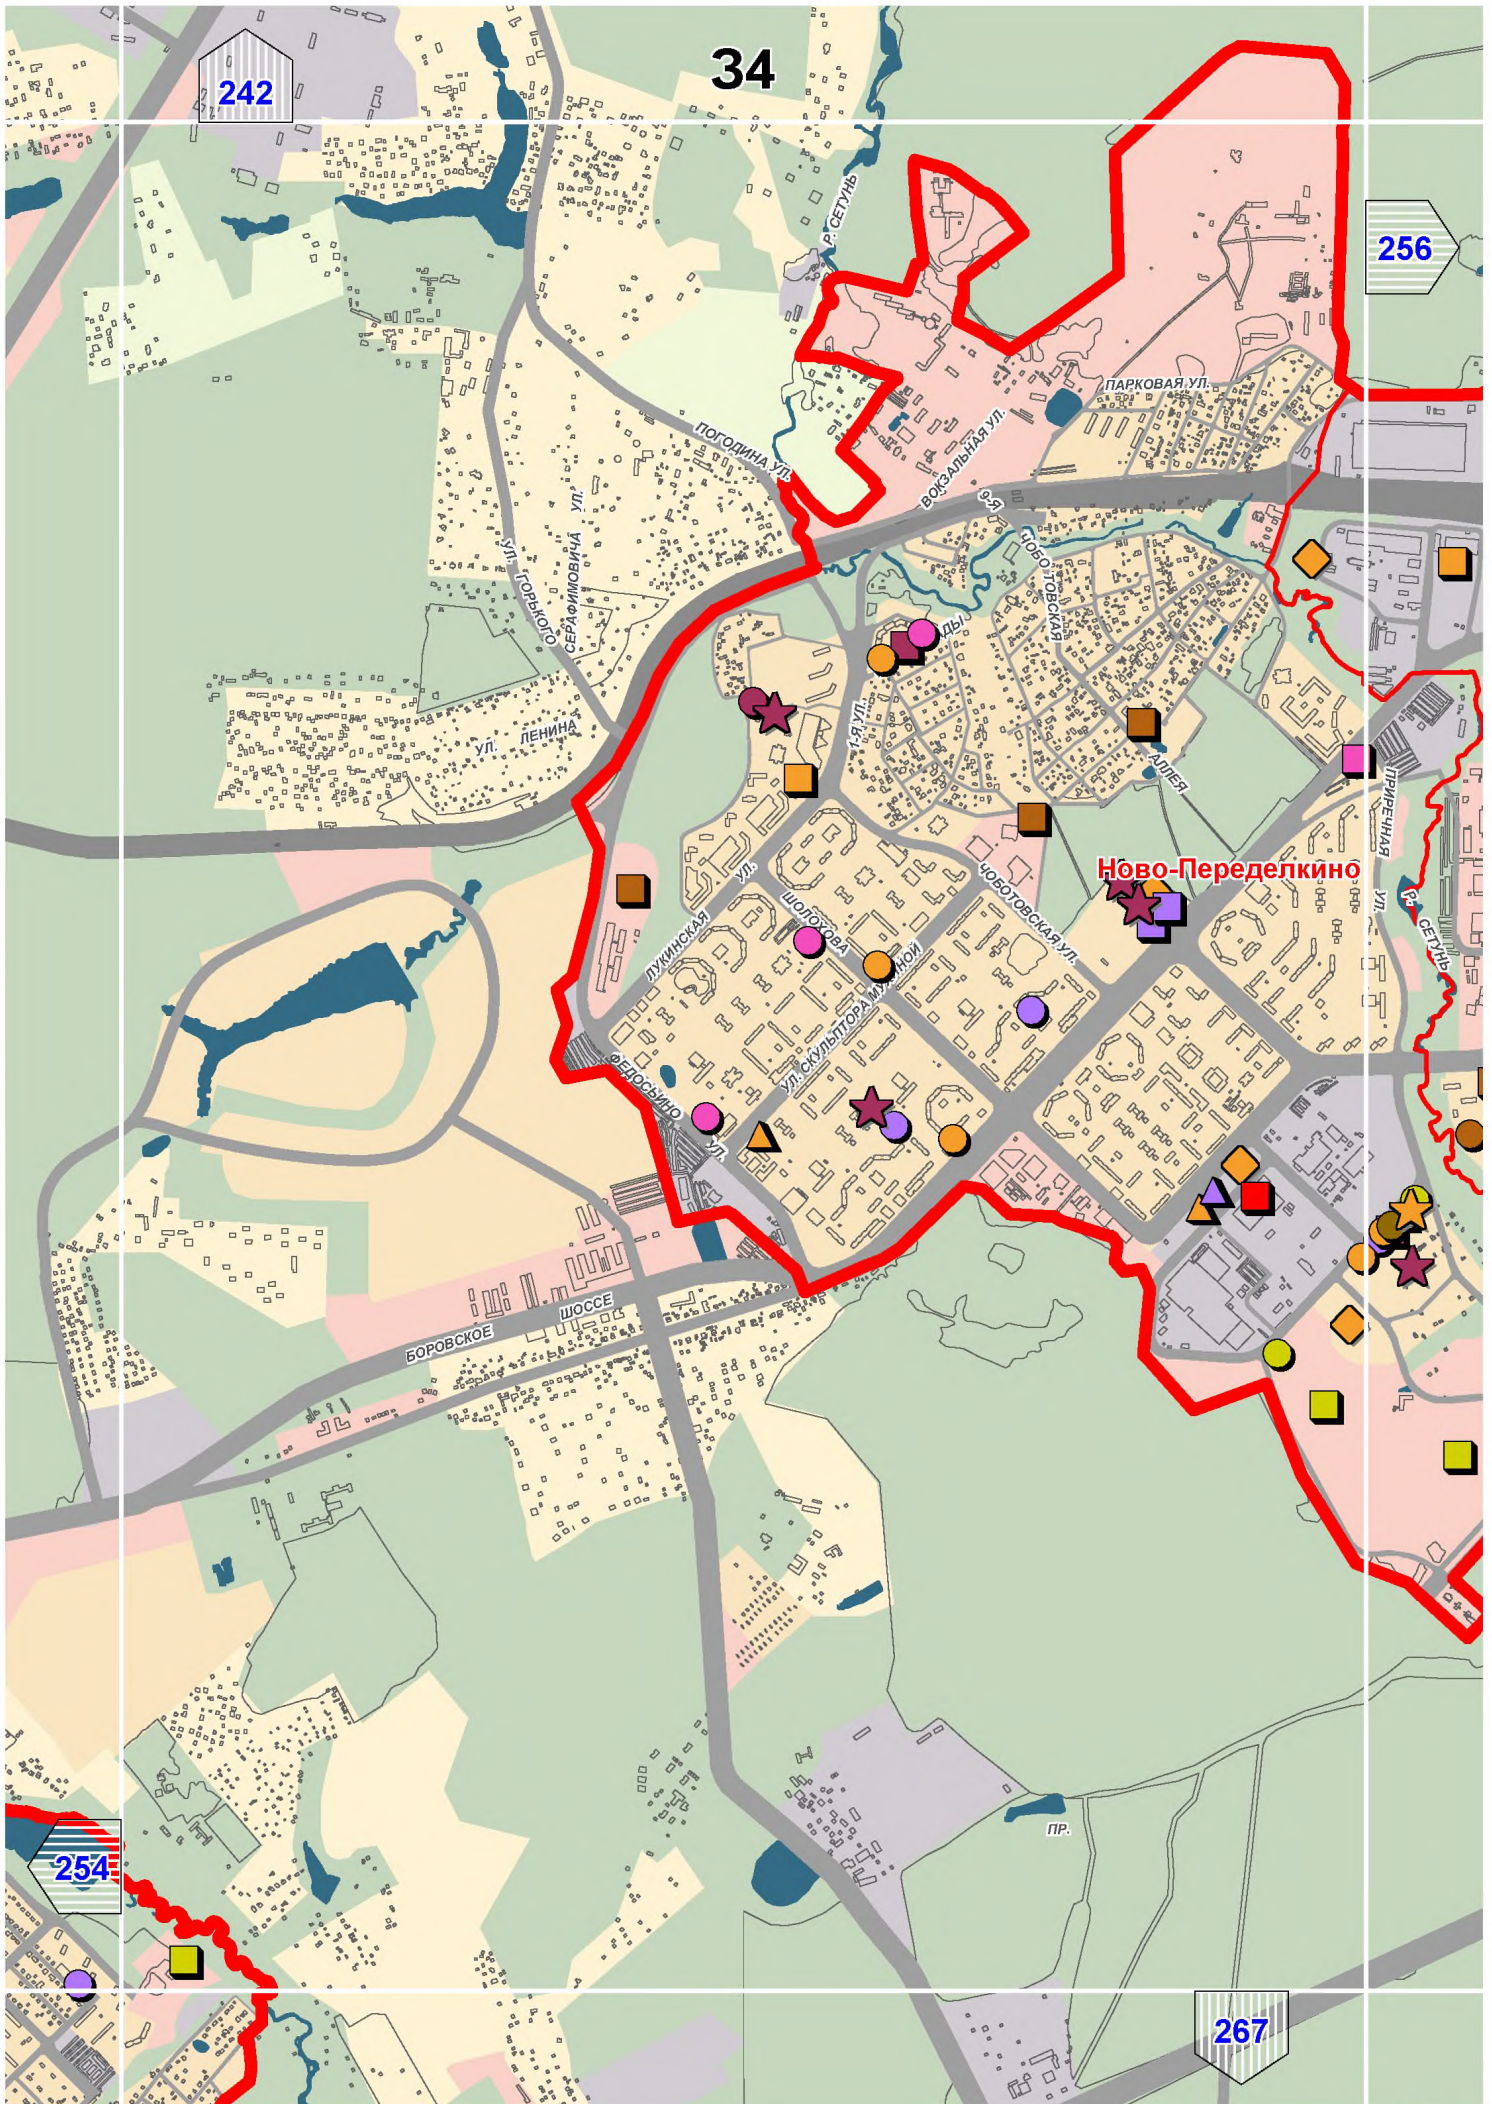

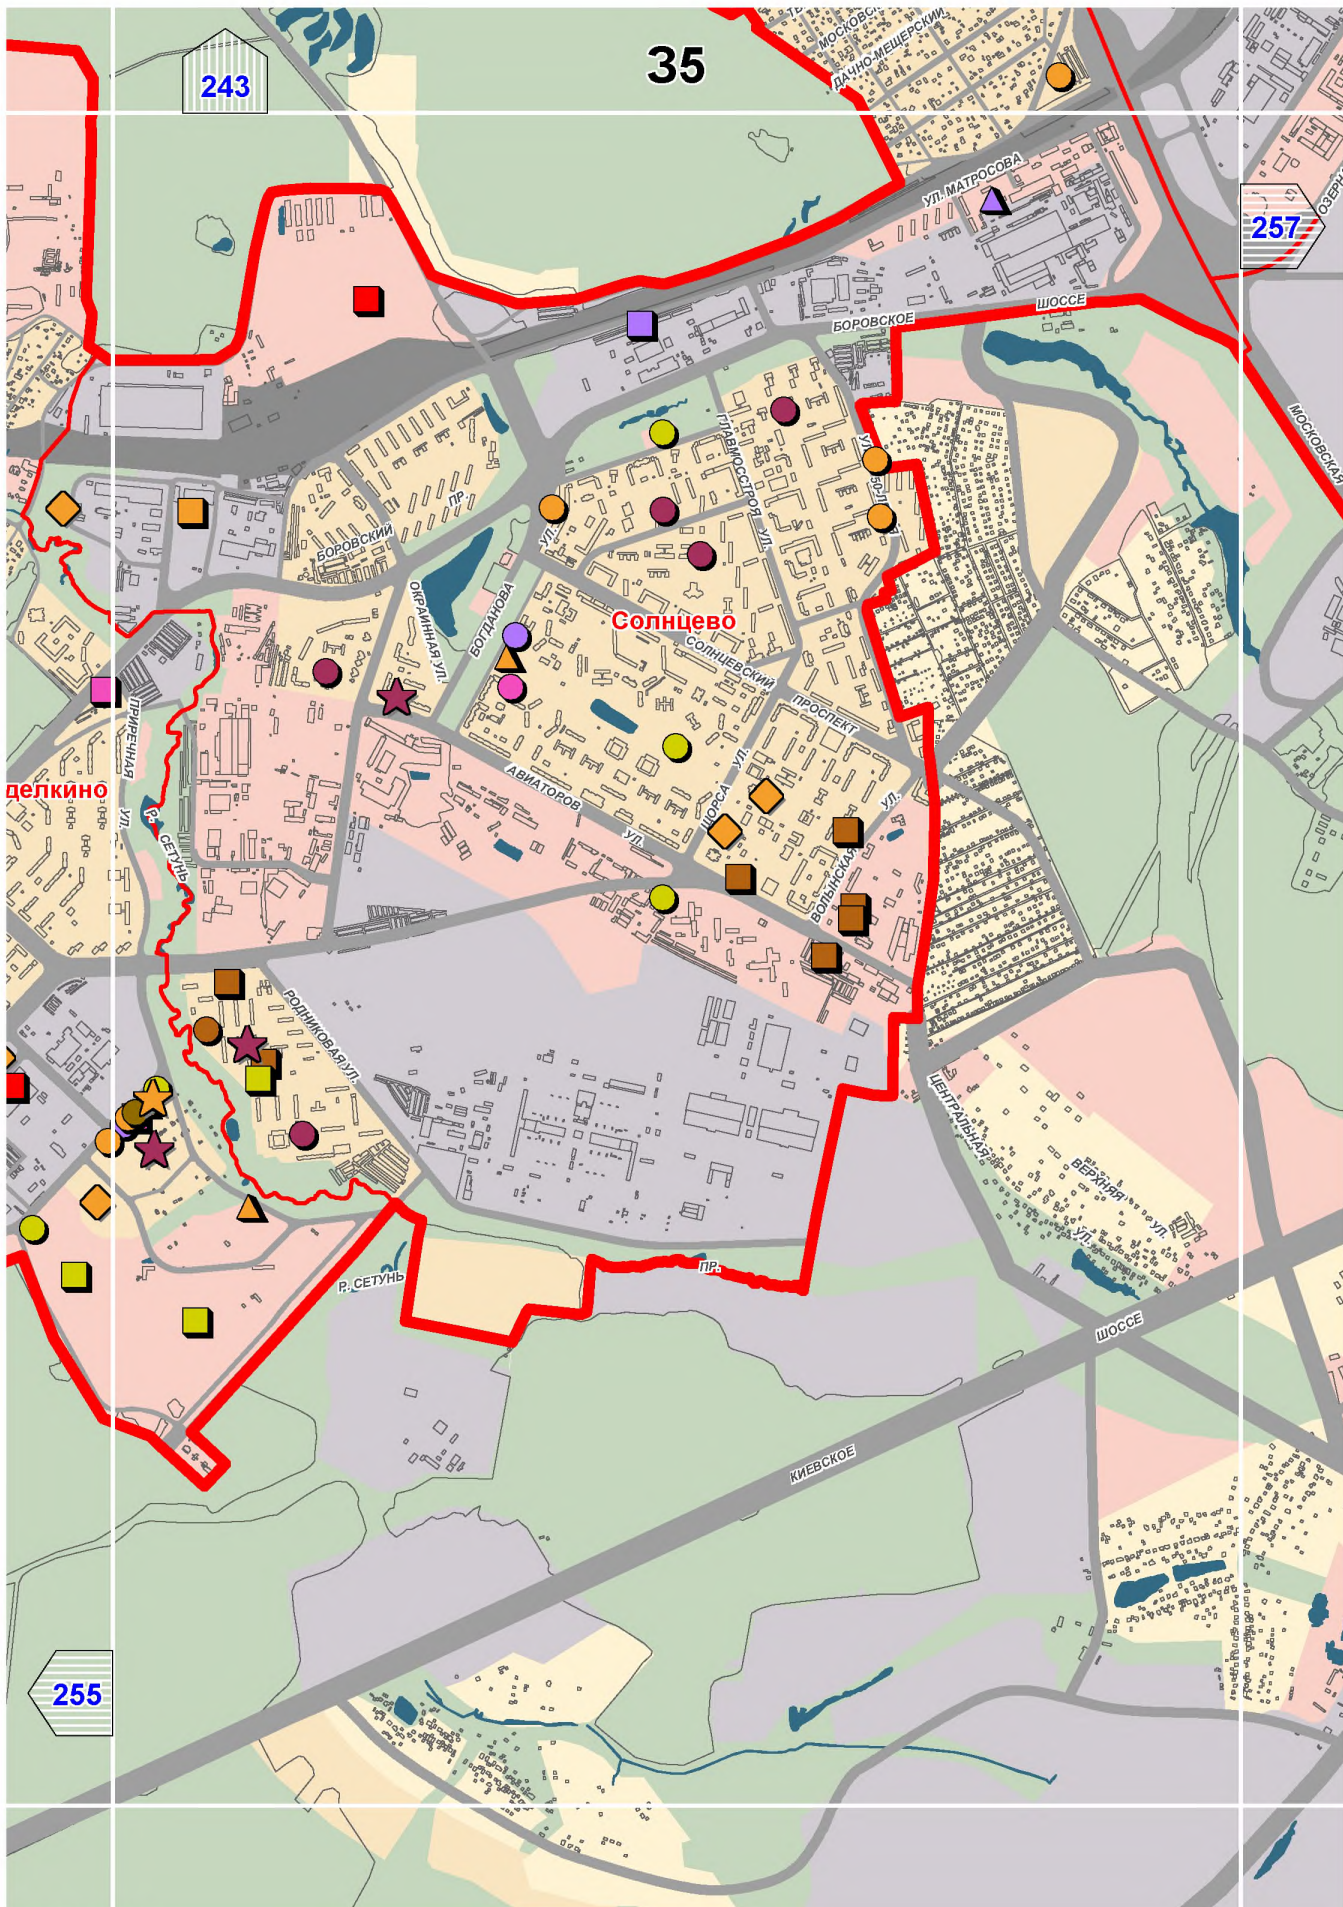

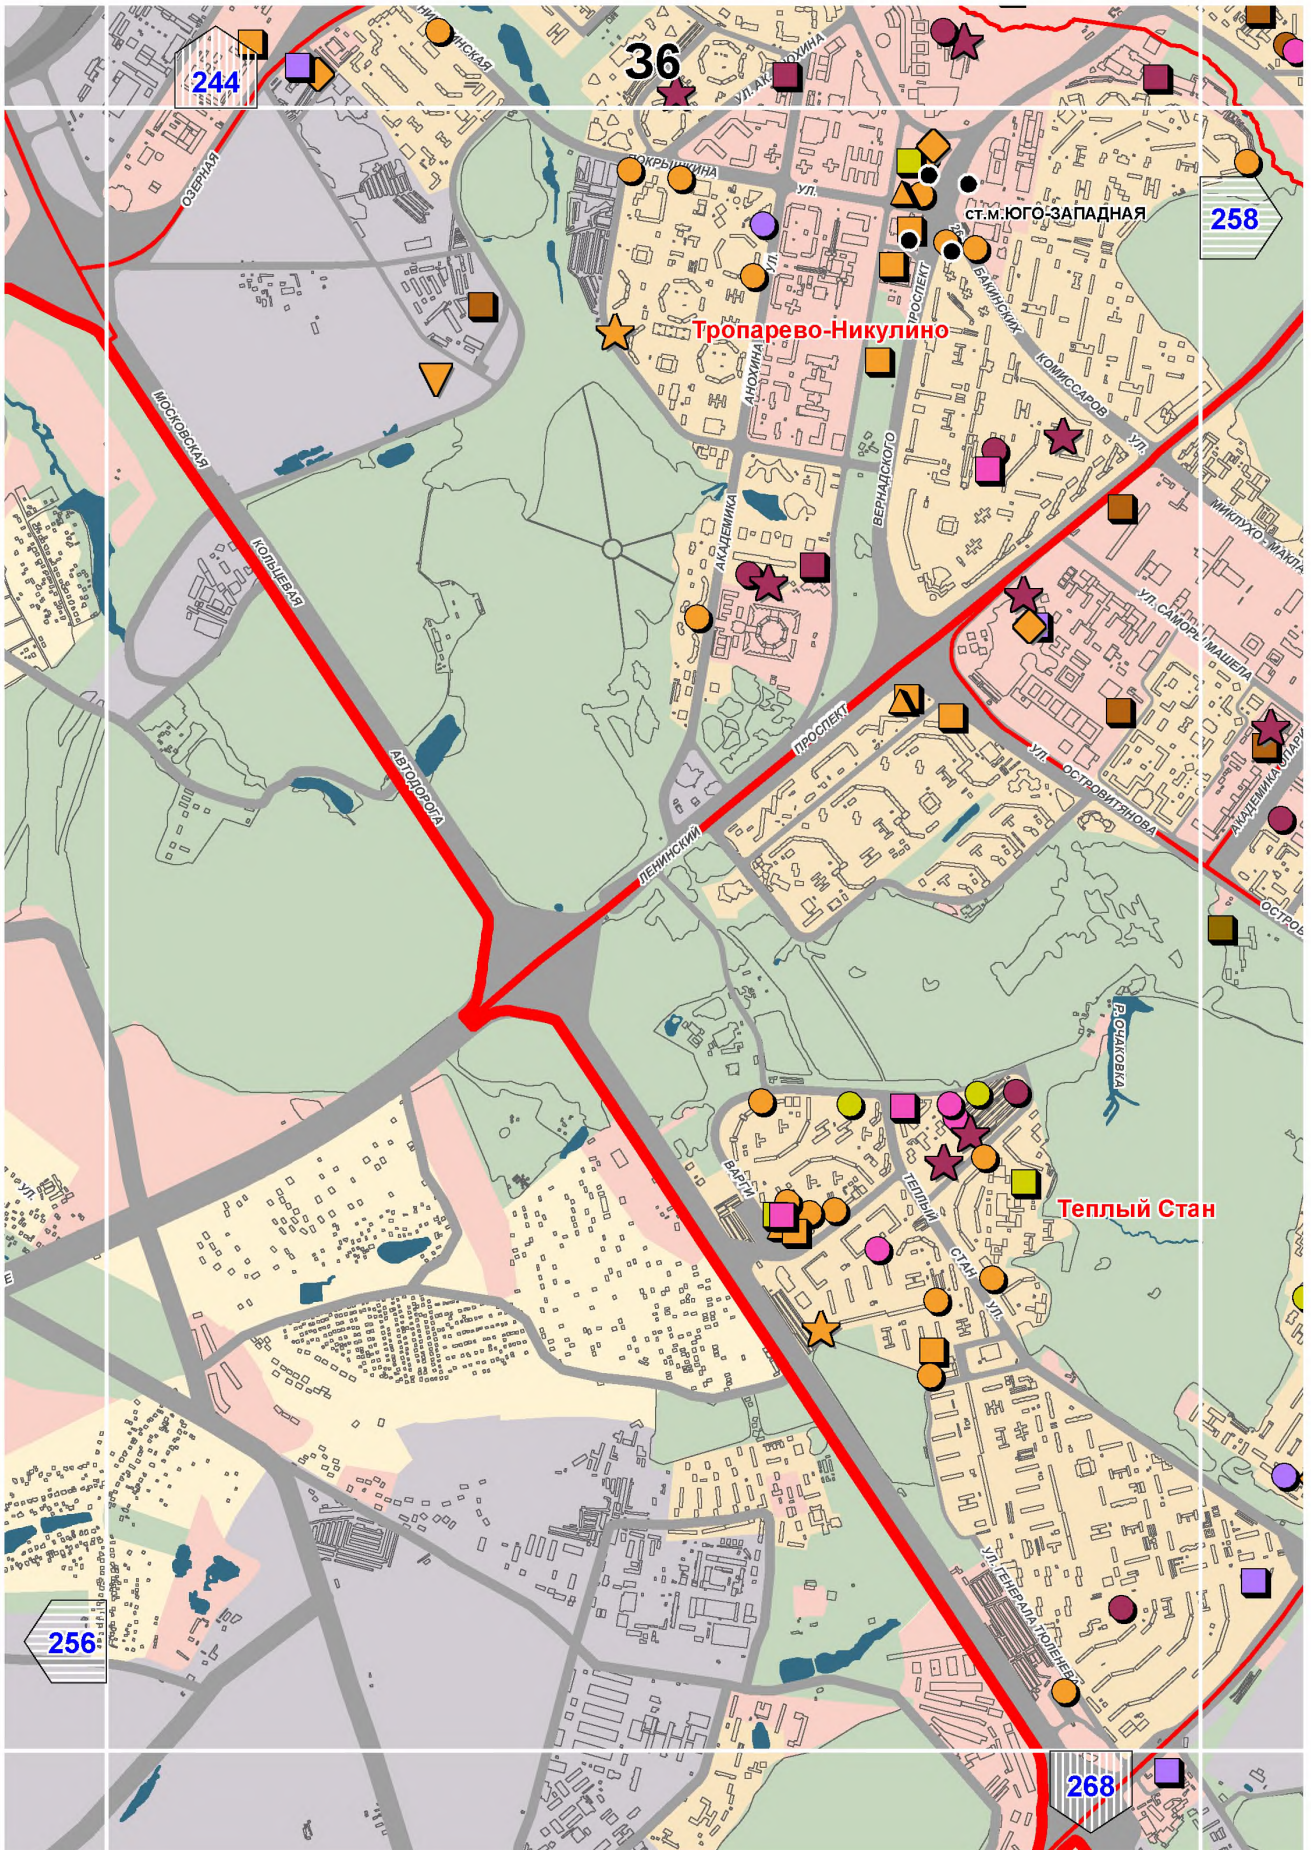





Черемушки

Зюзино

Нагорный

Чертаново Северное

Чертаново Центральное


246

38


258


270


260

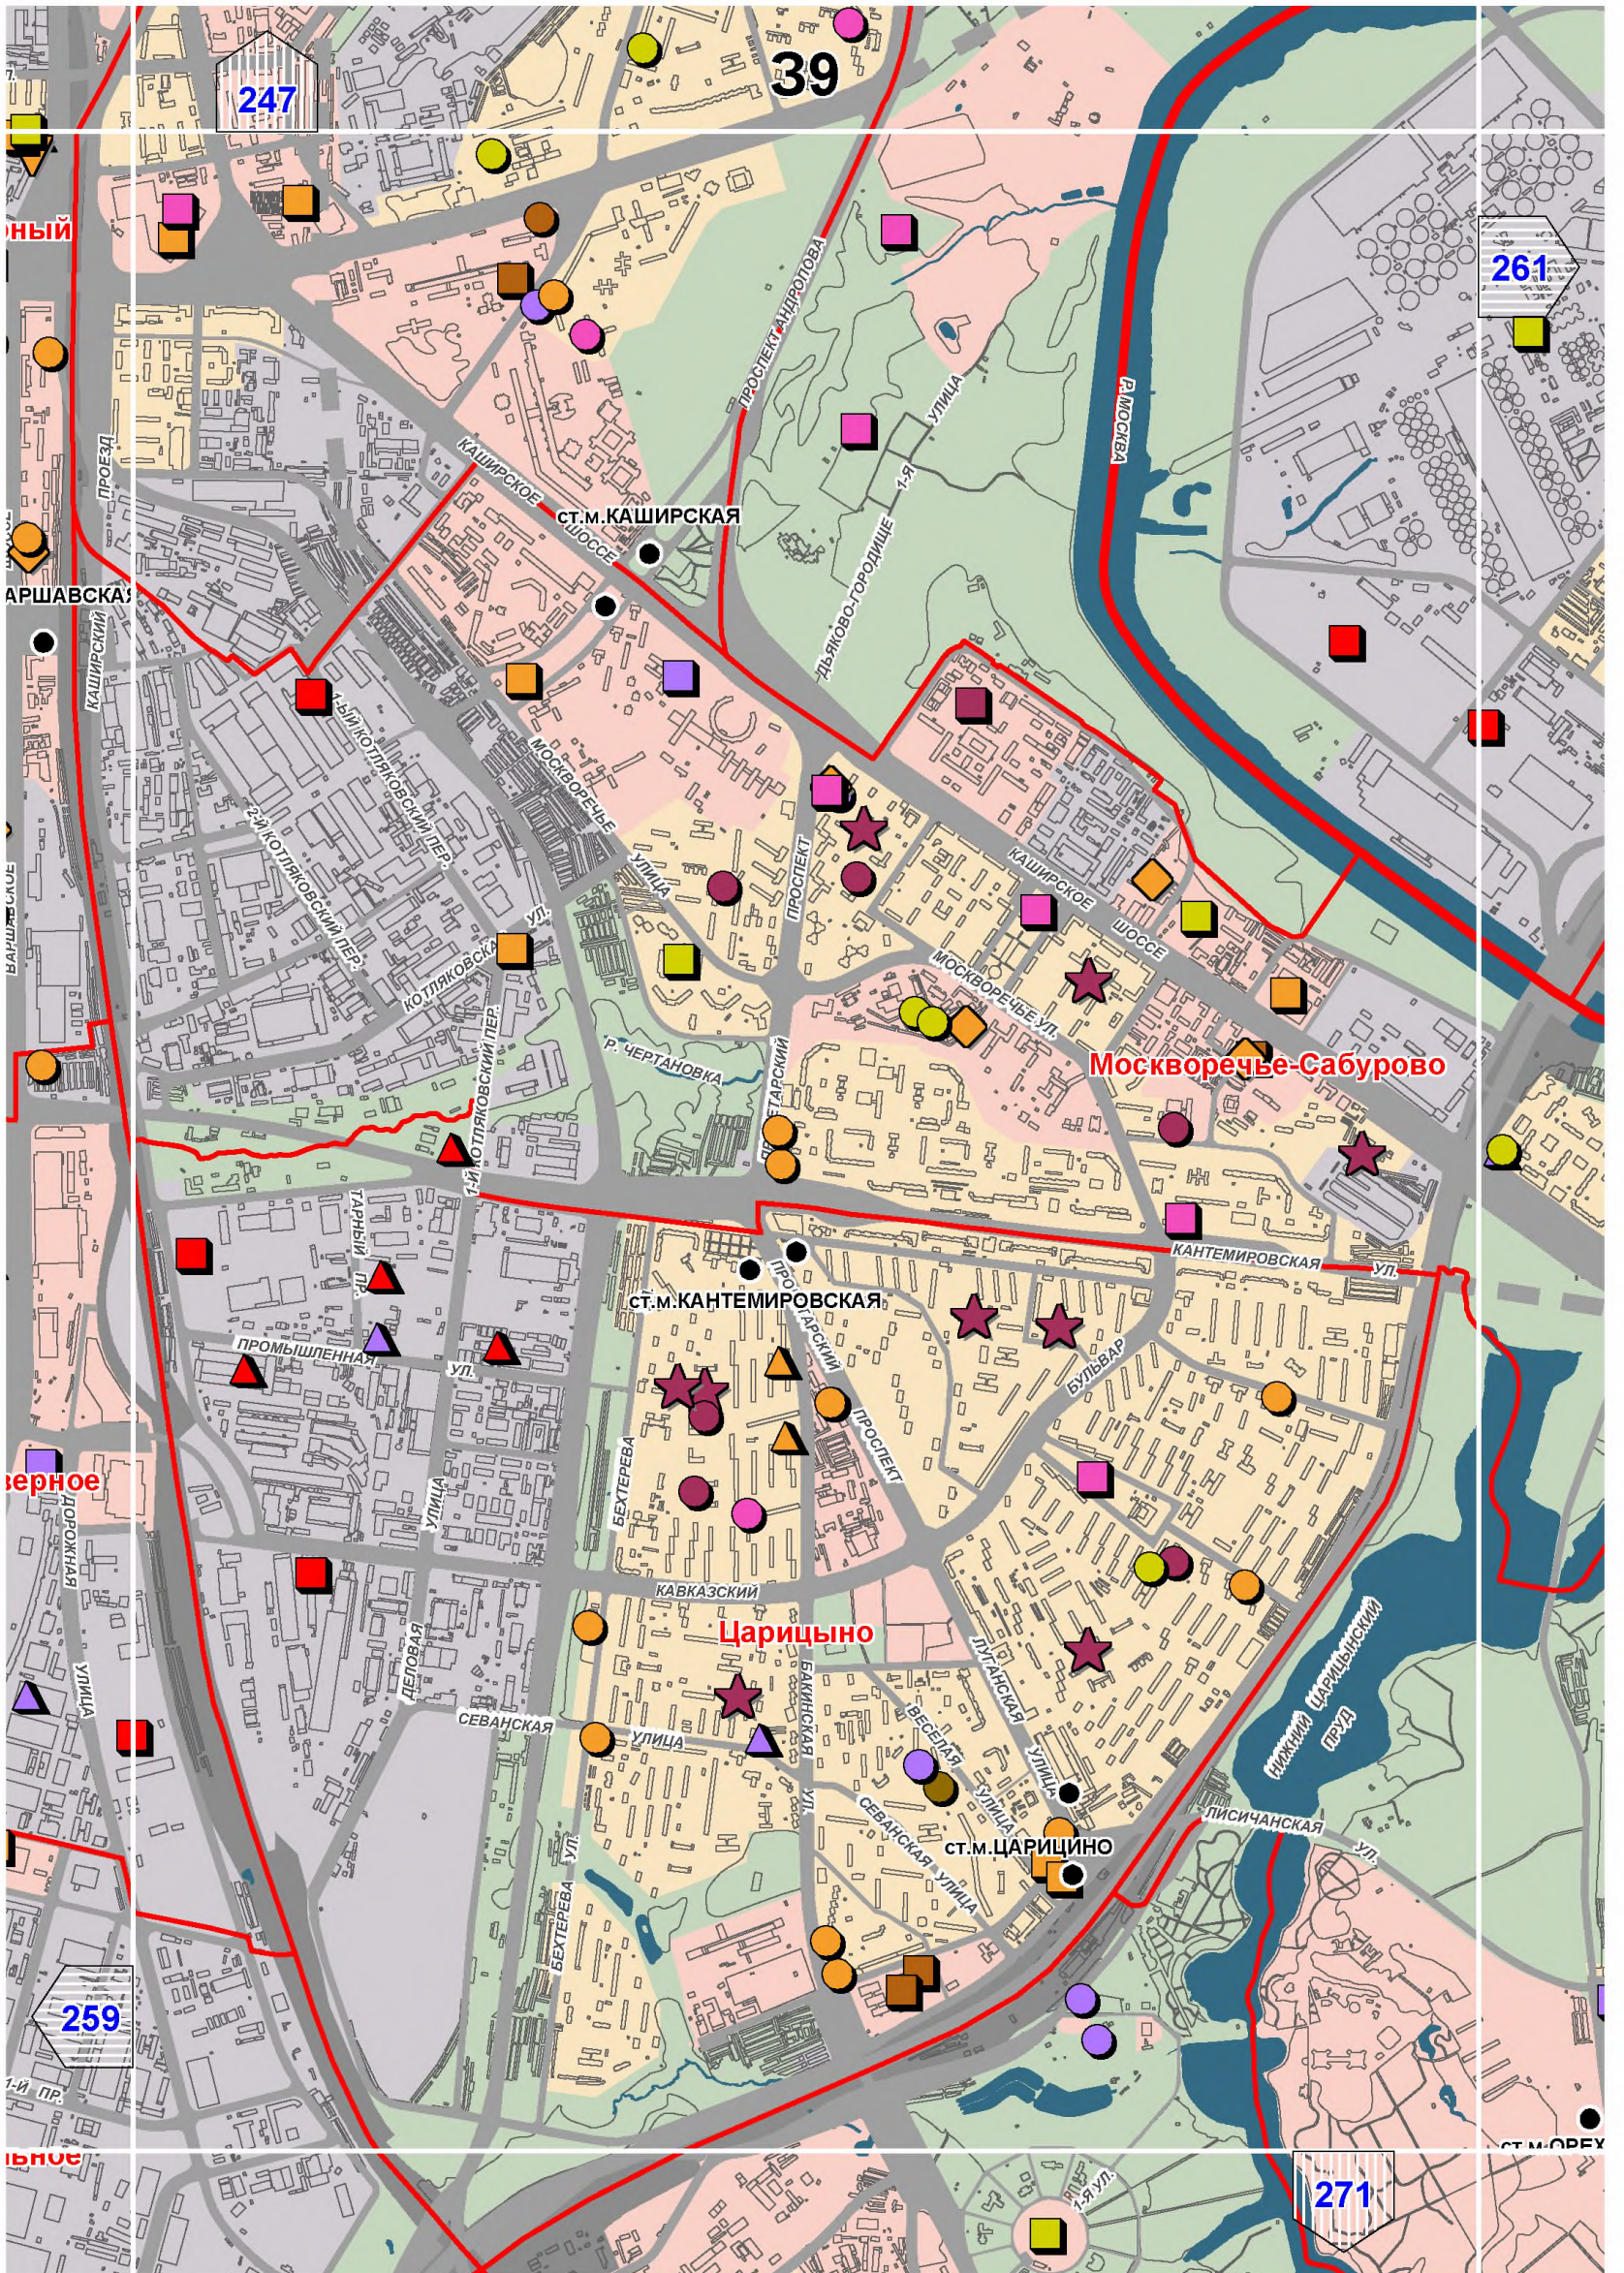





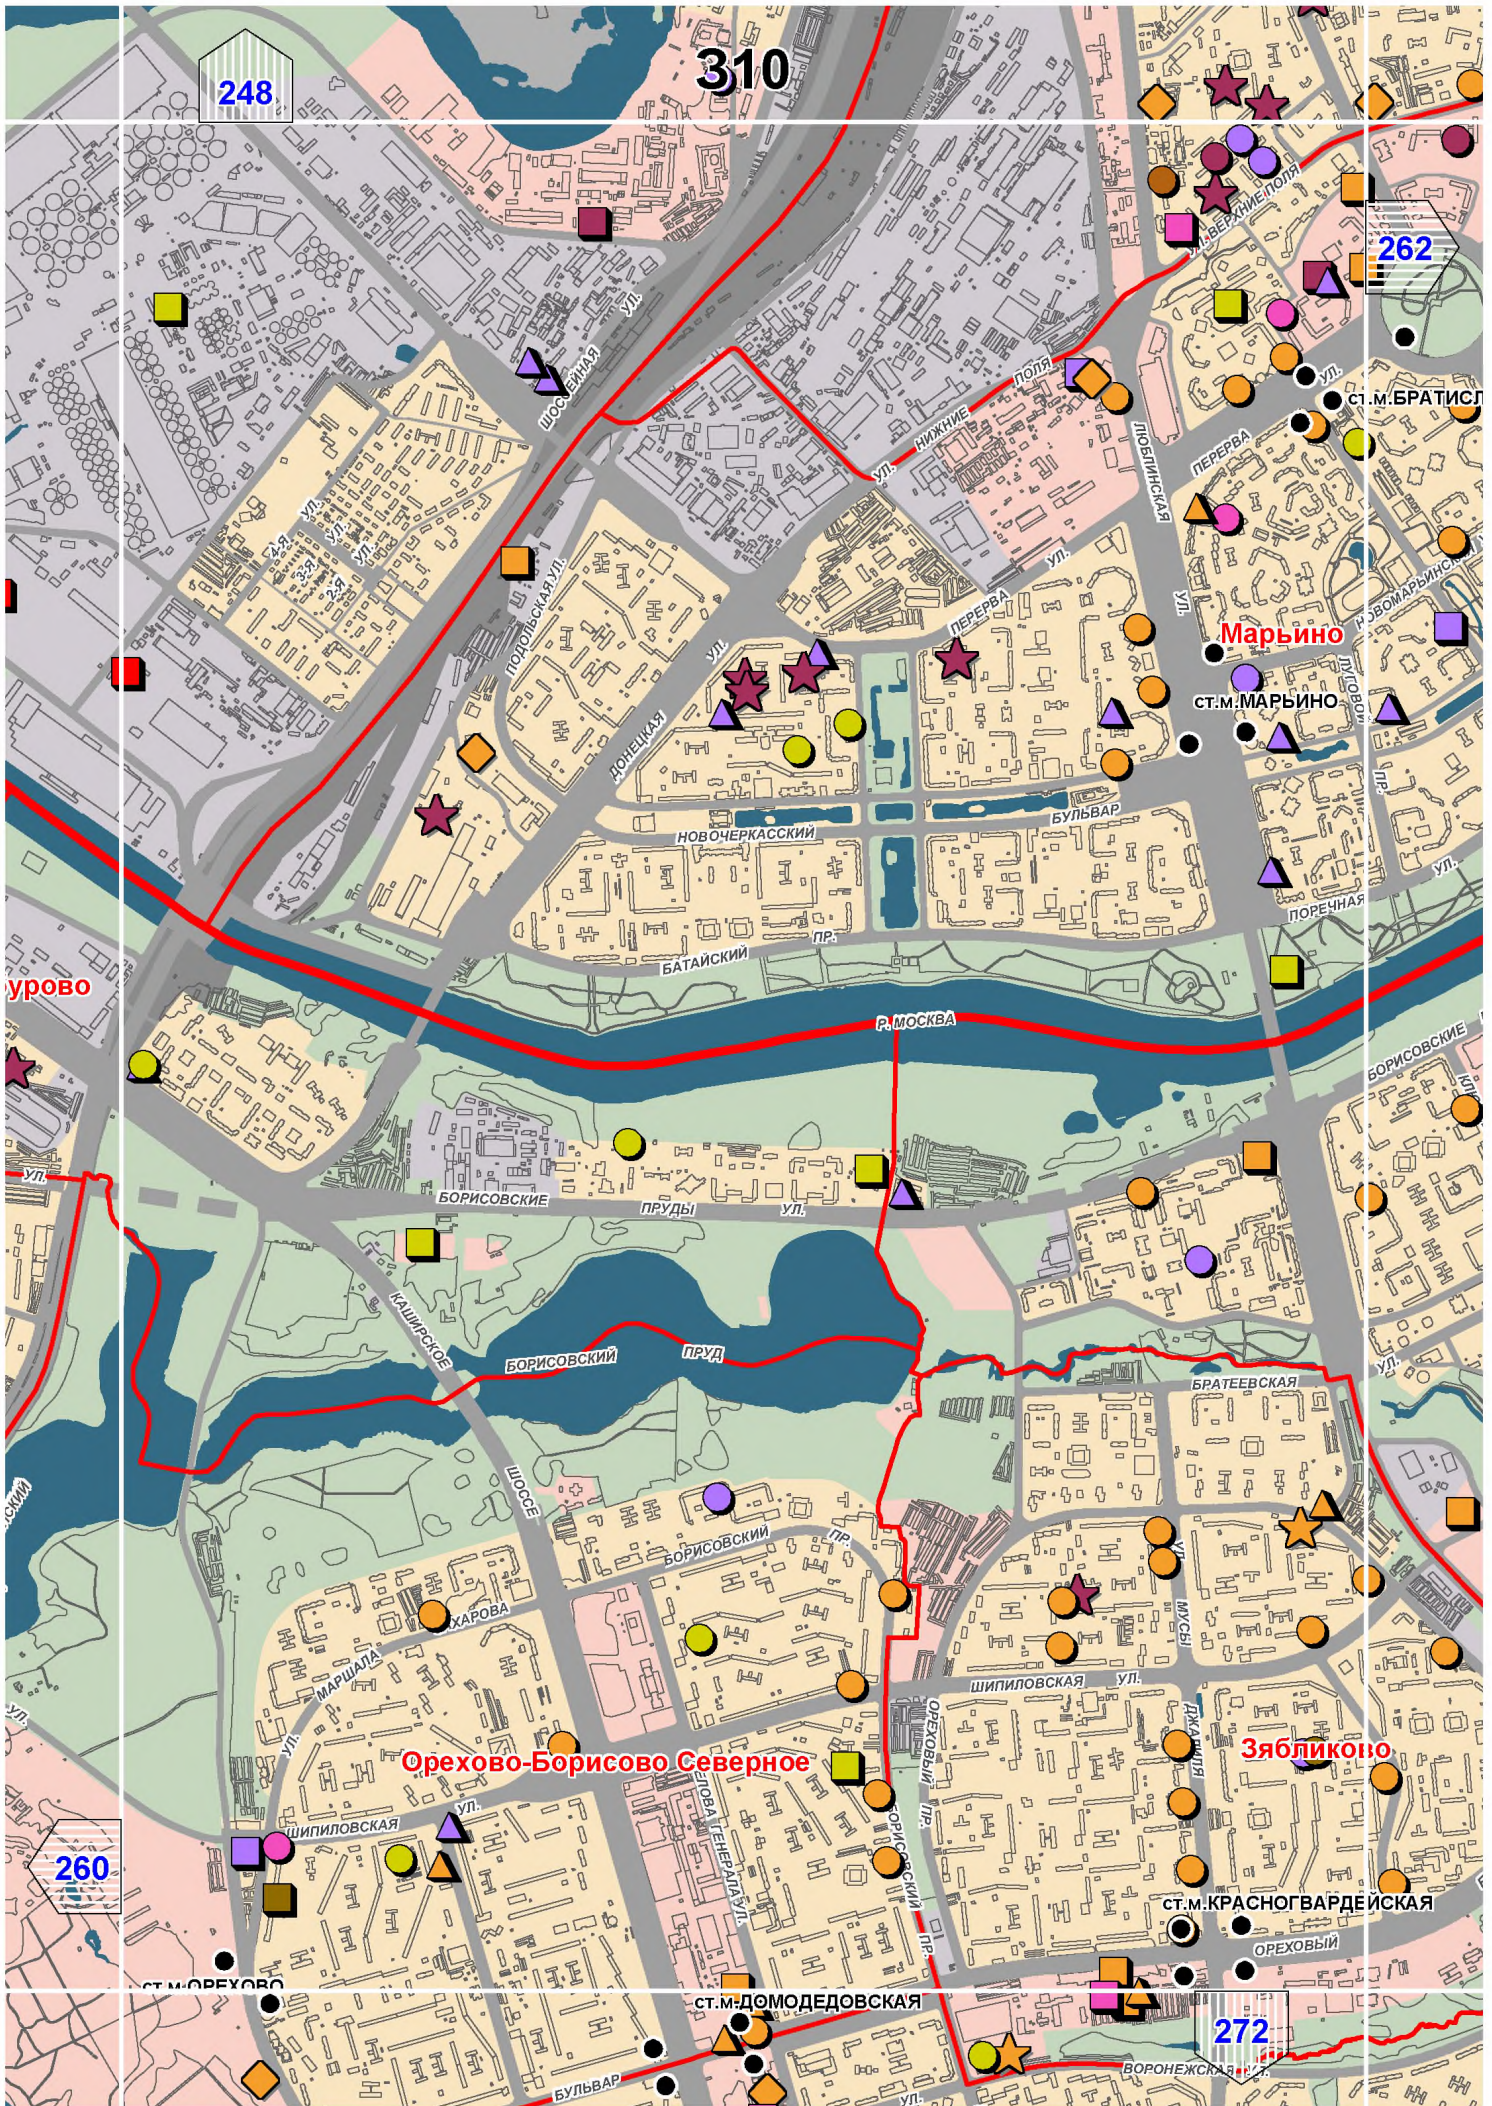


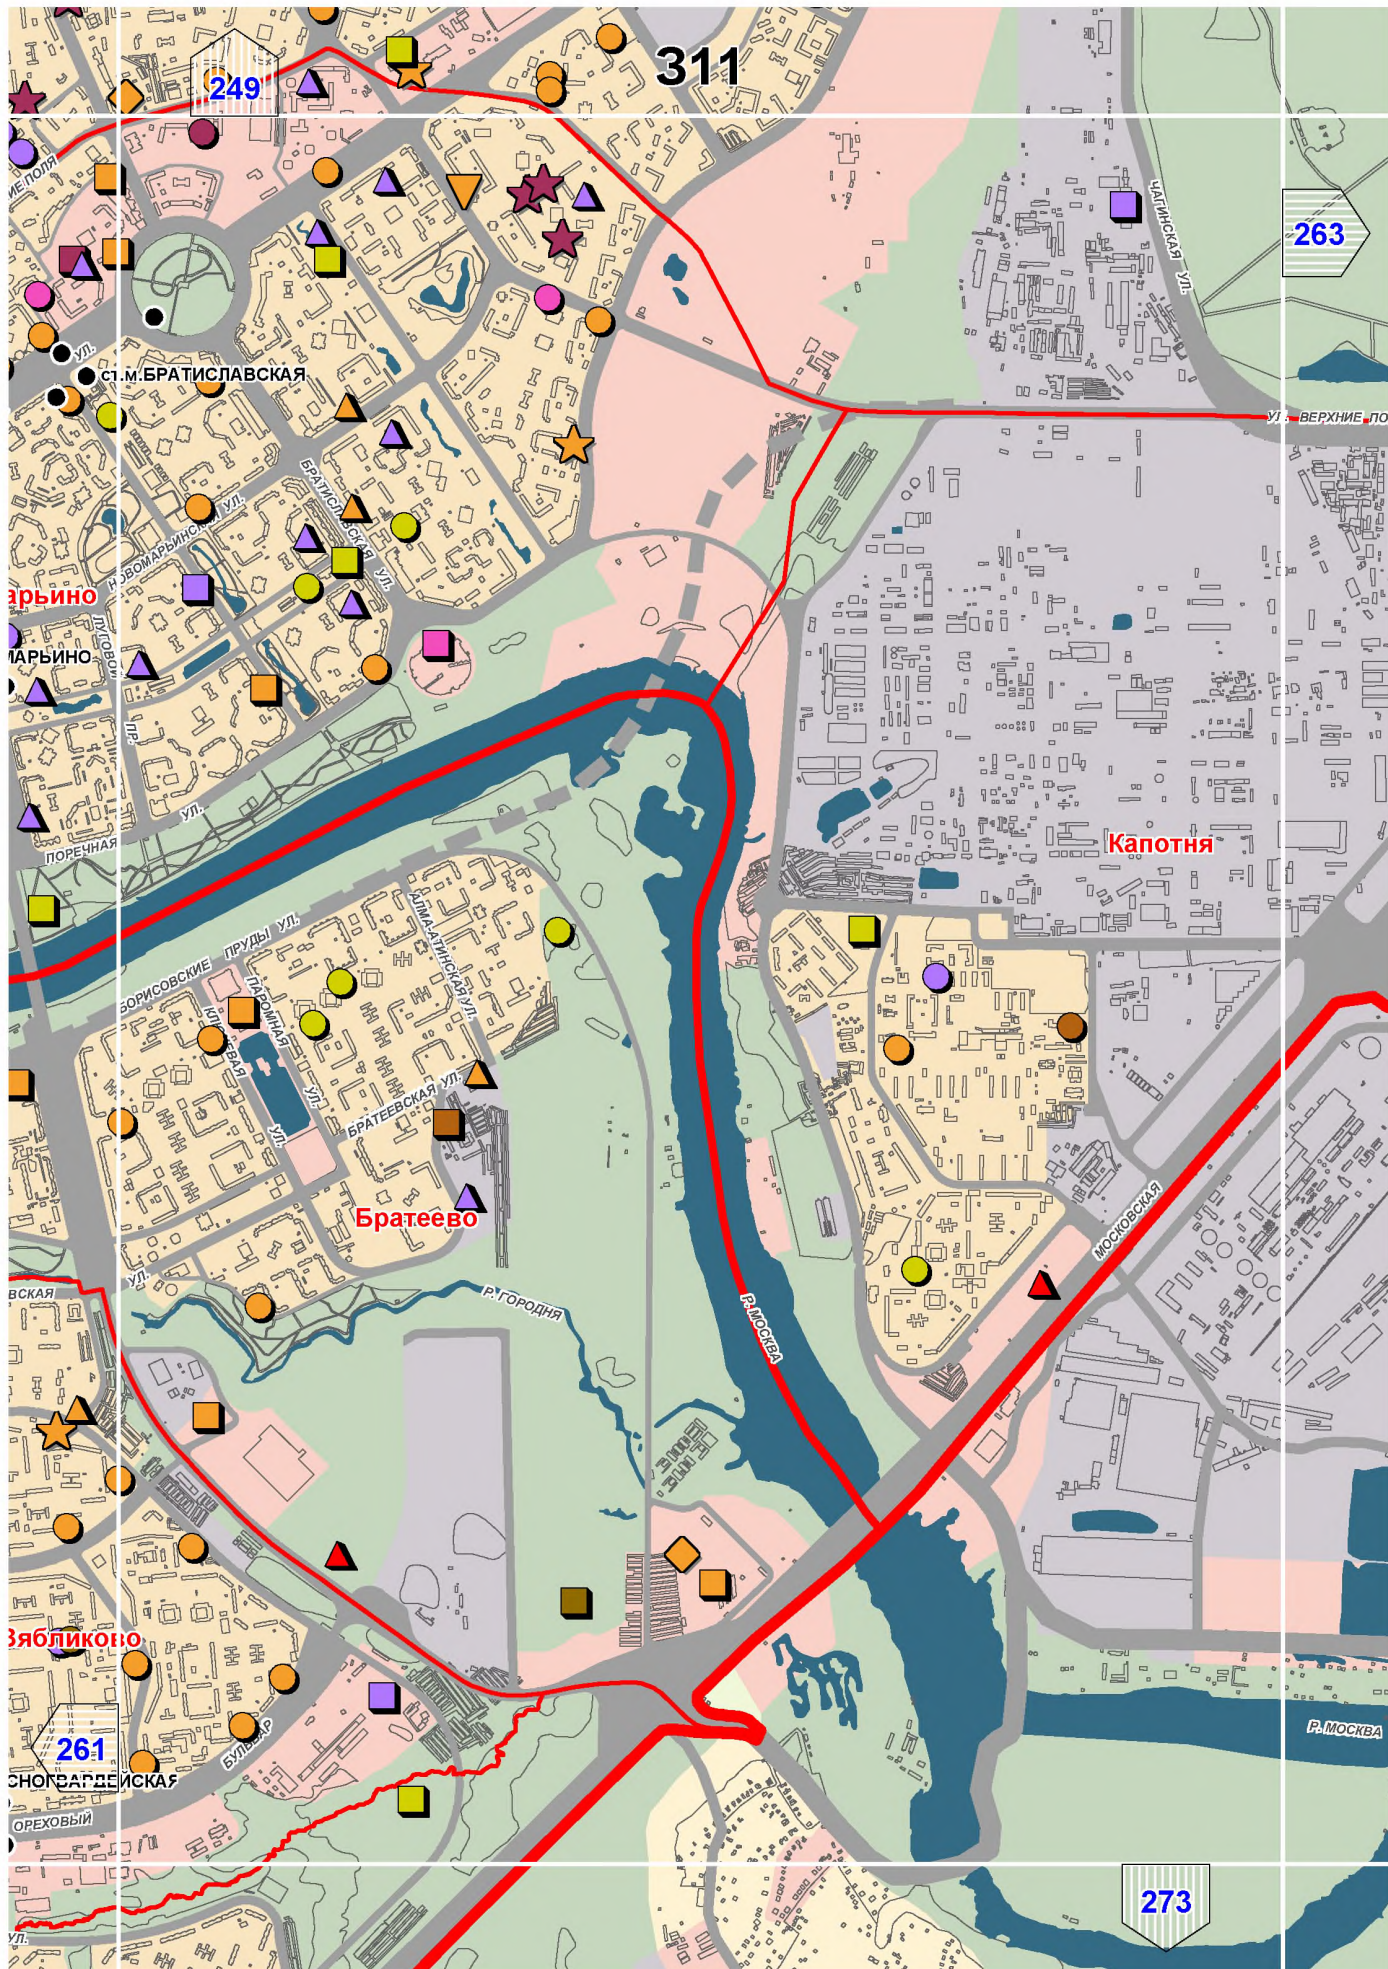


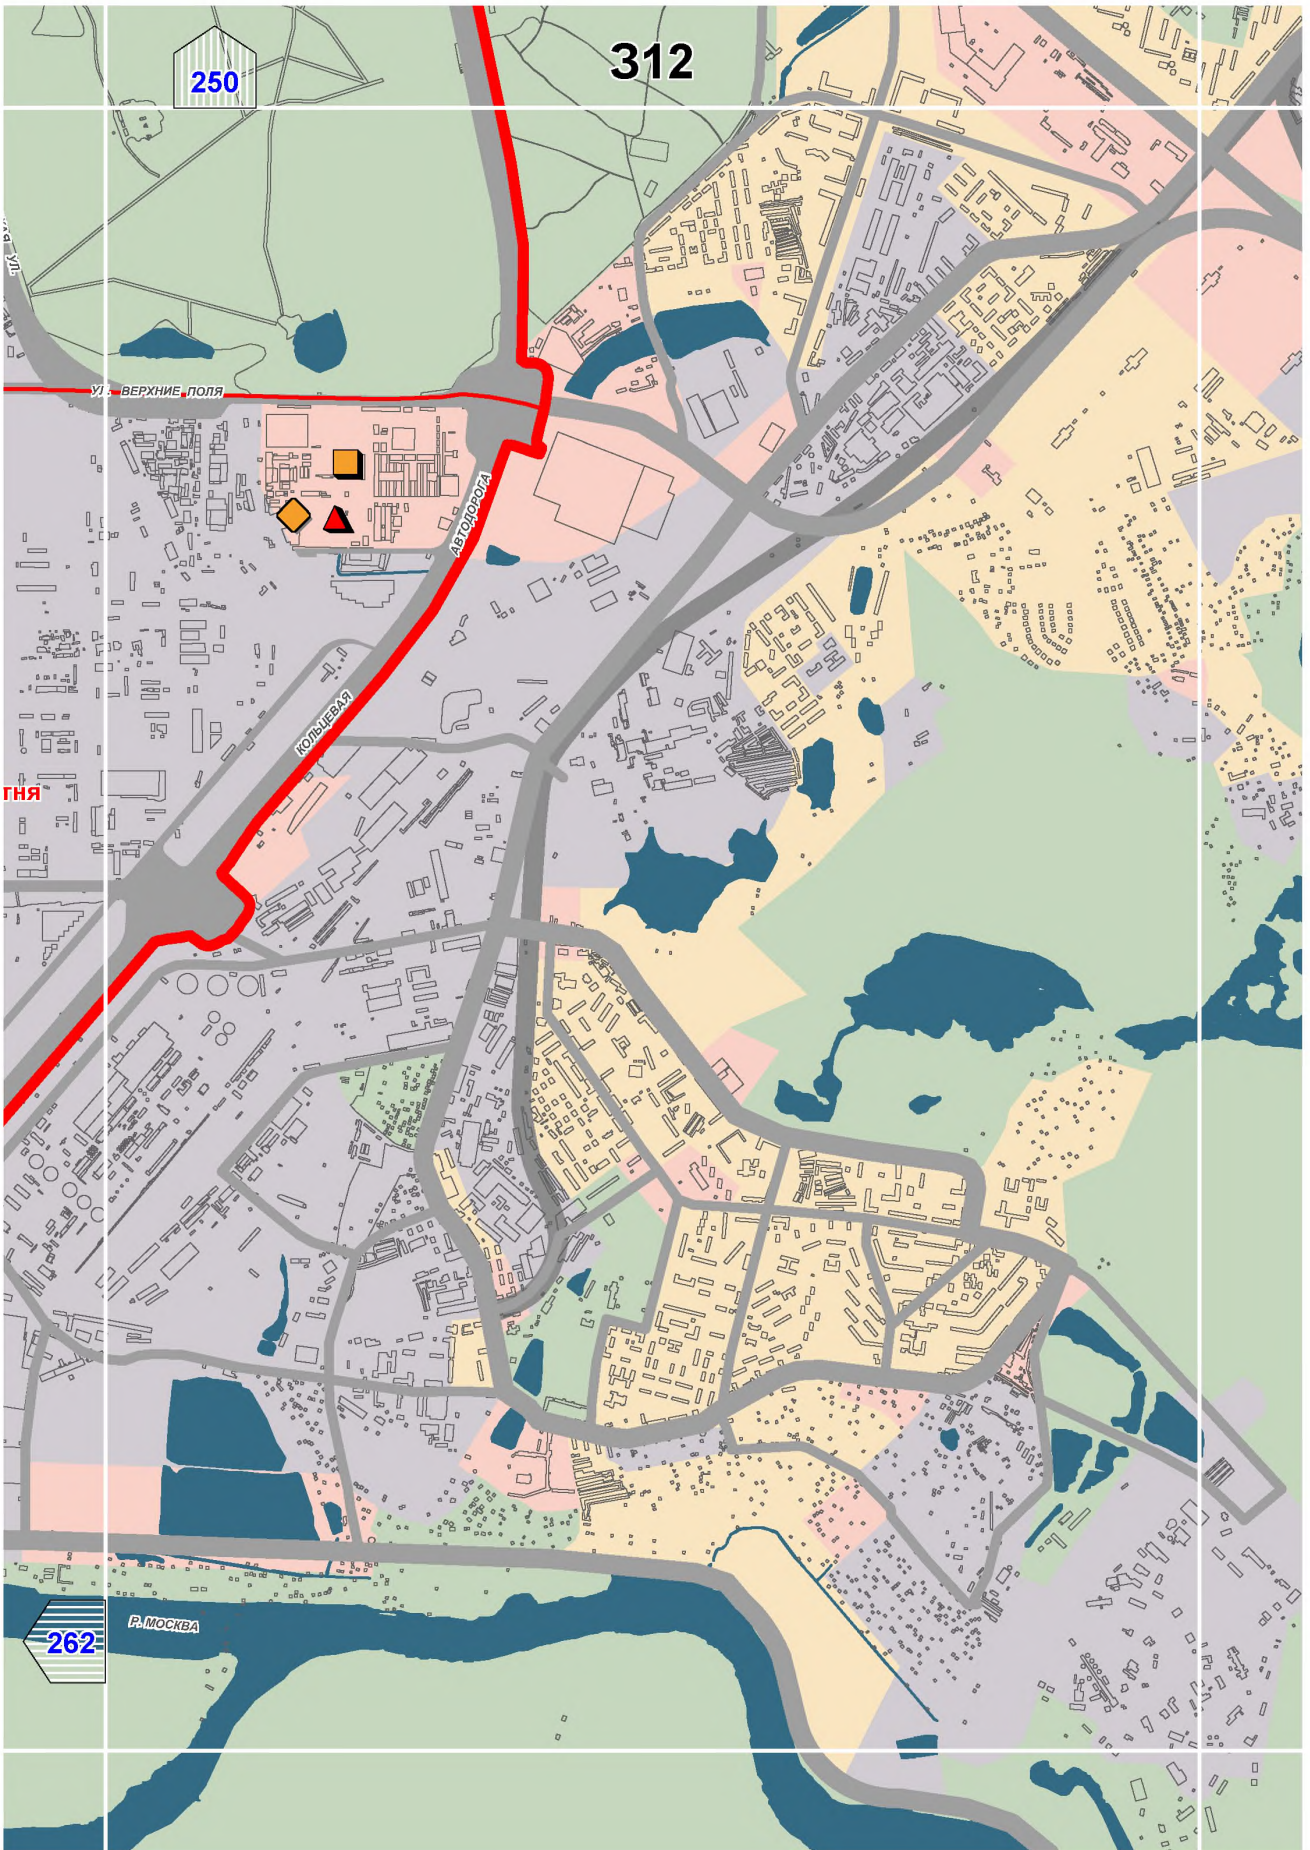


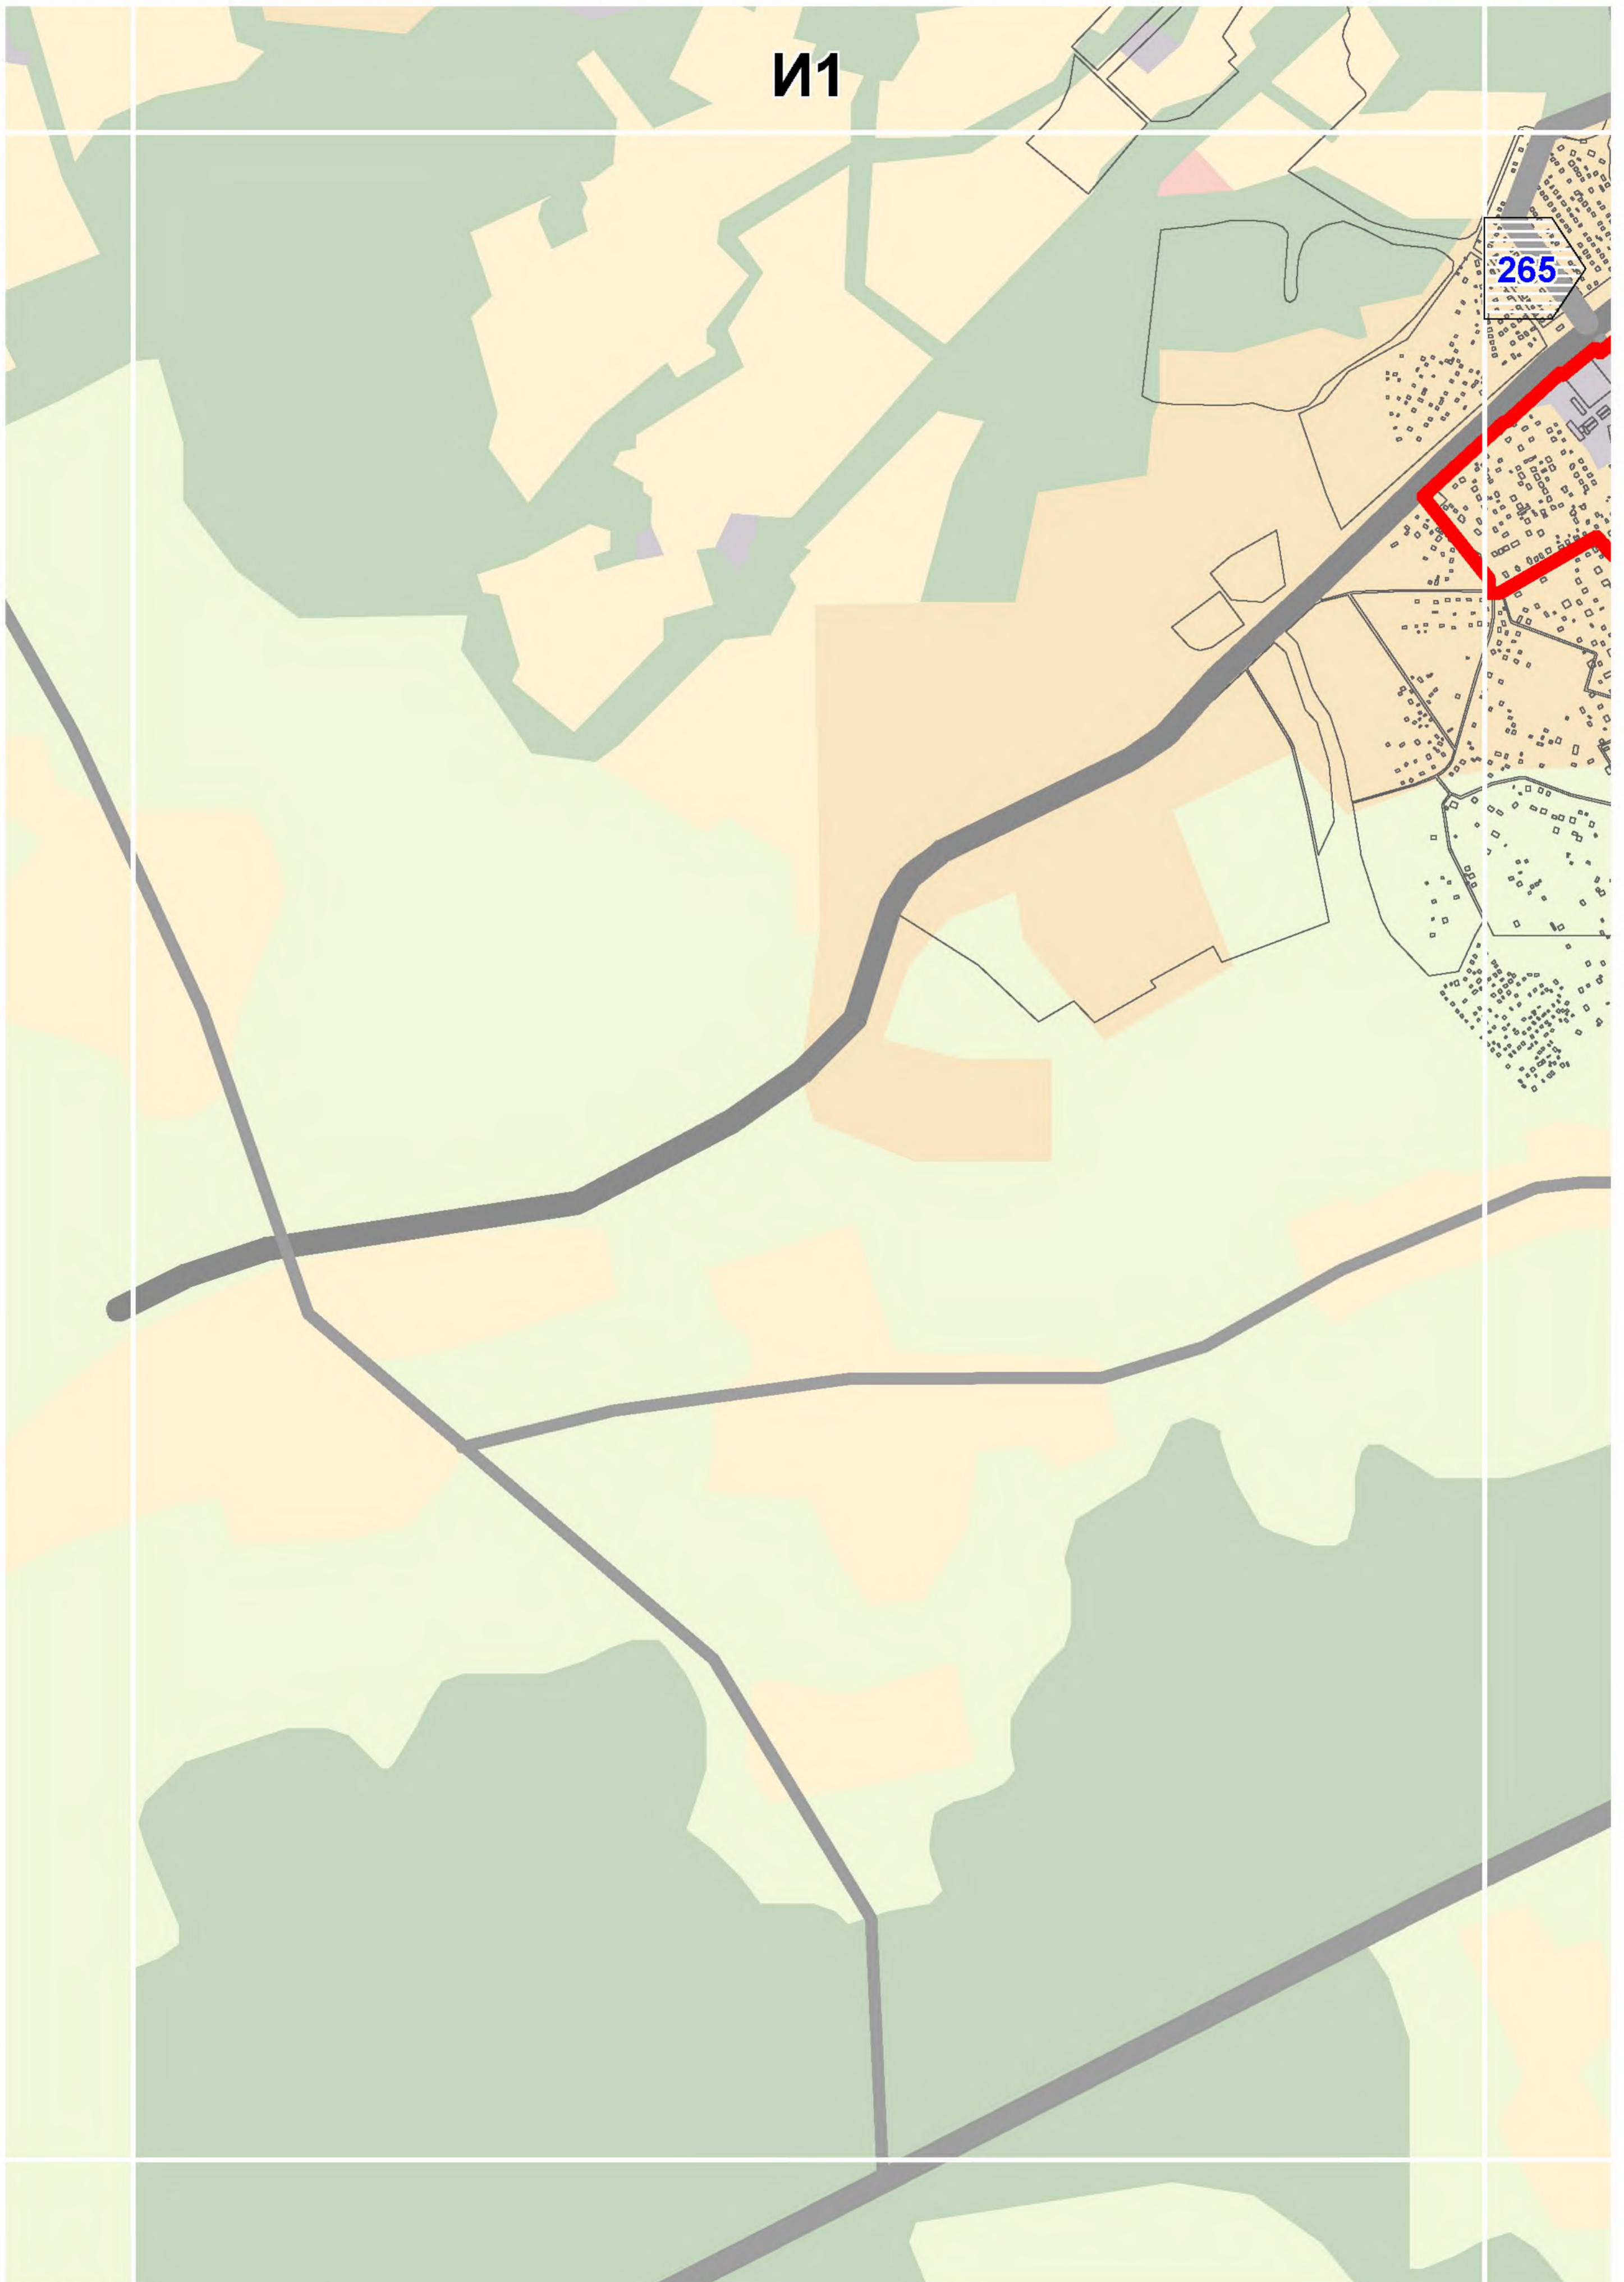

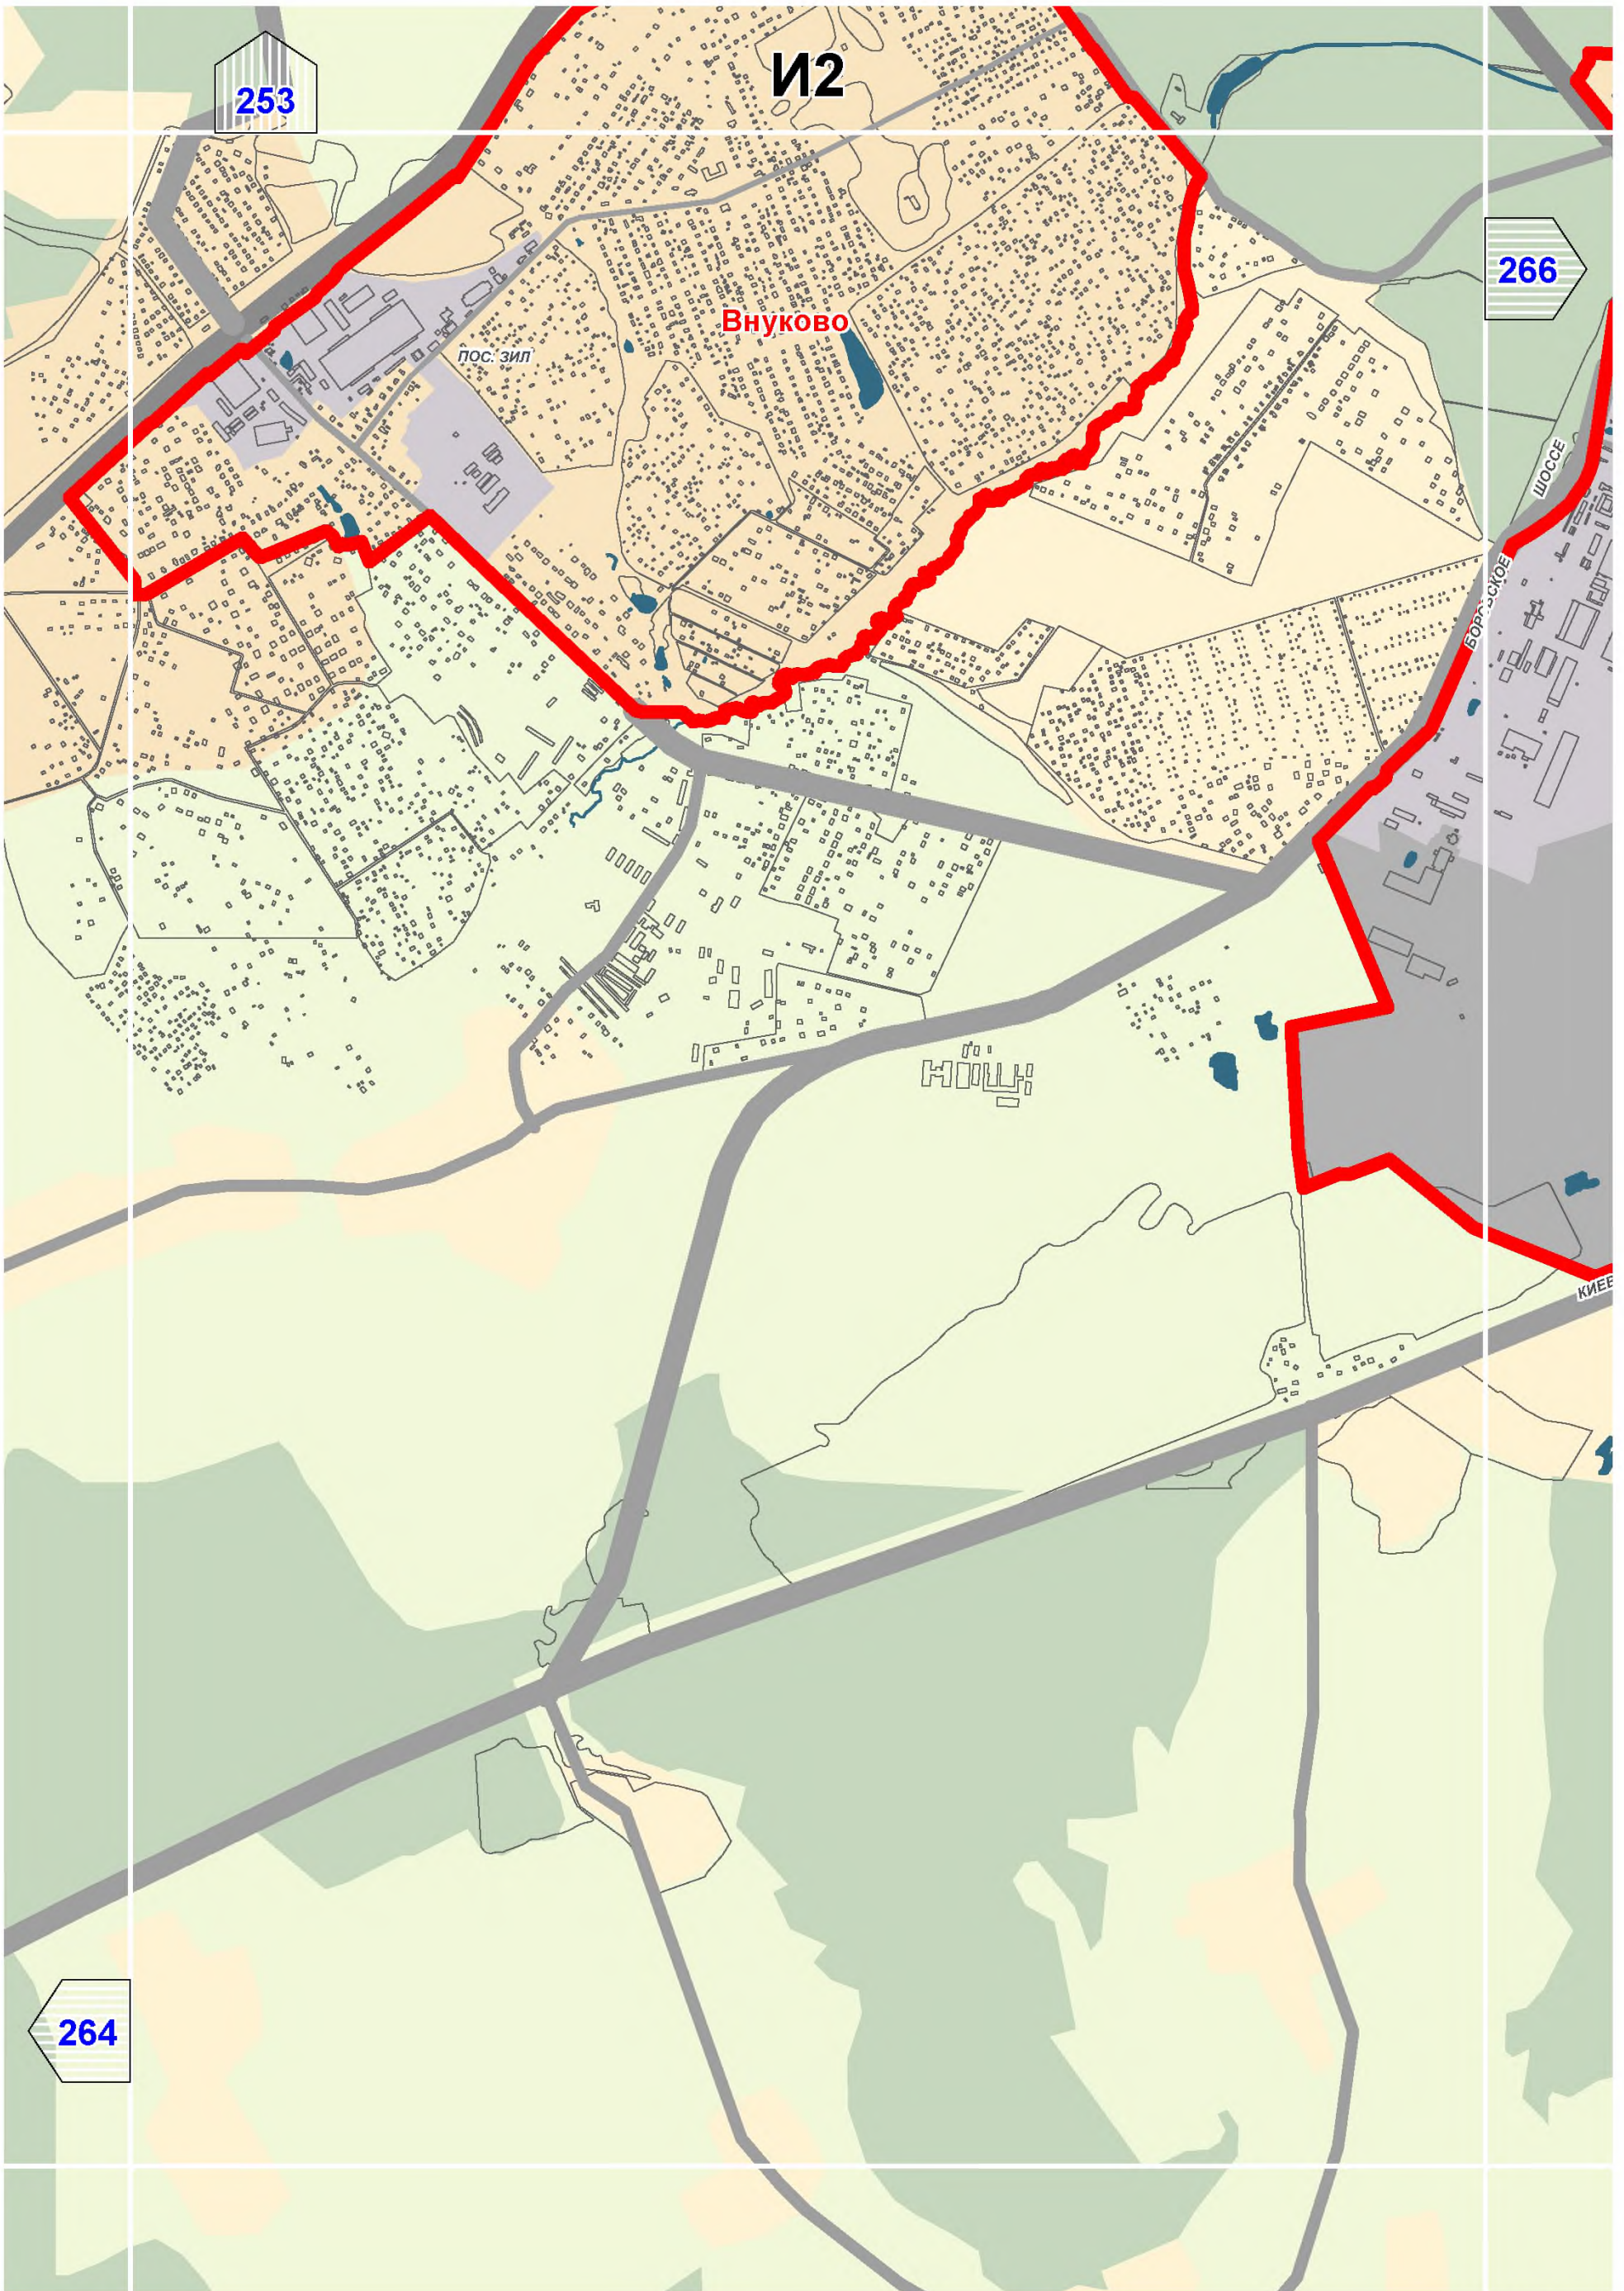


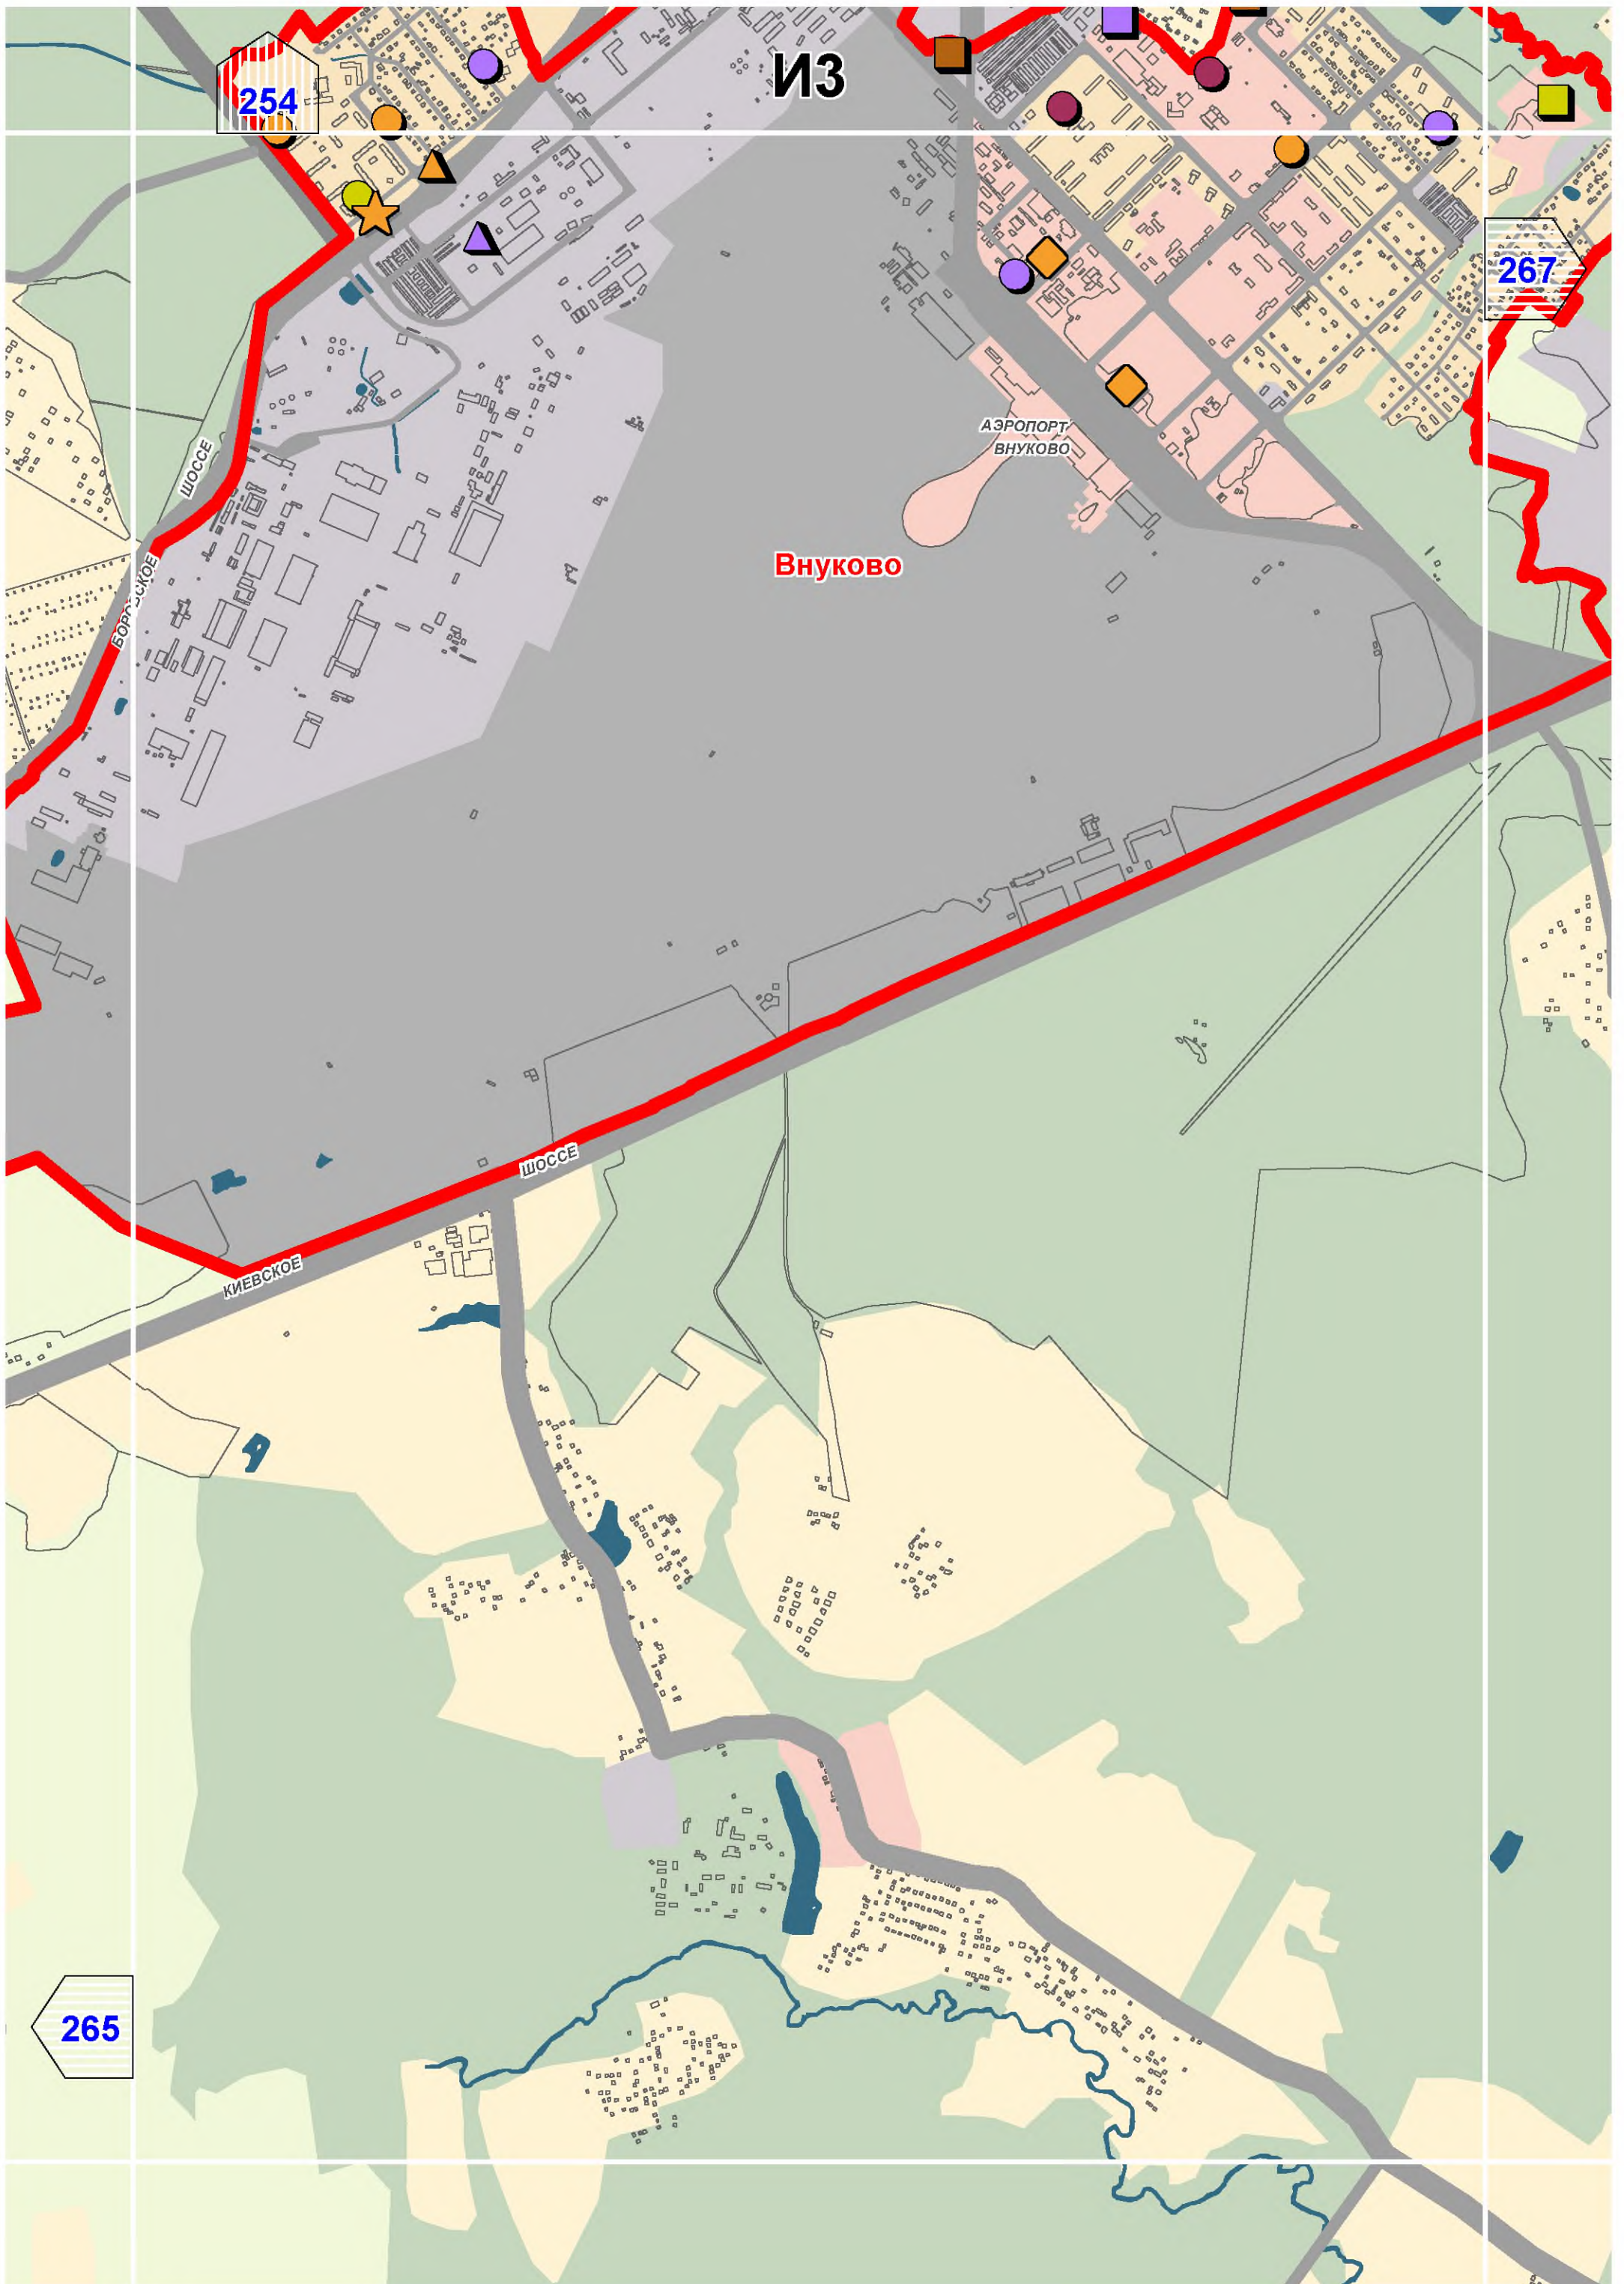


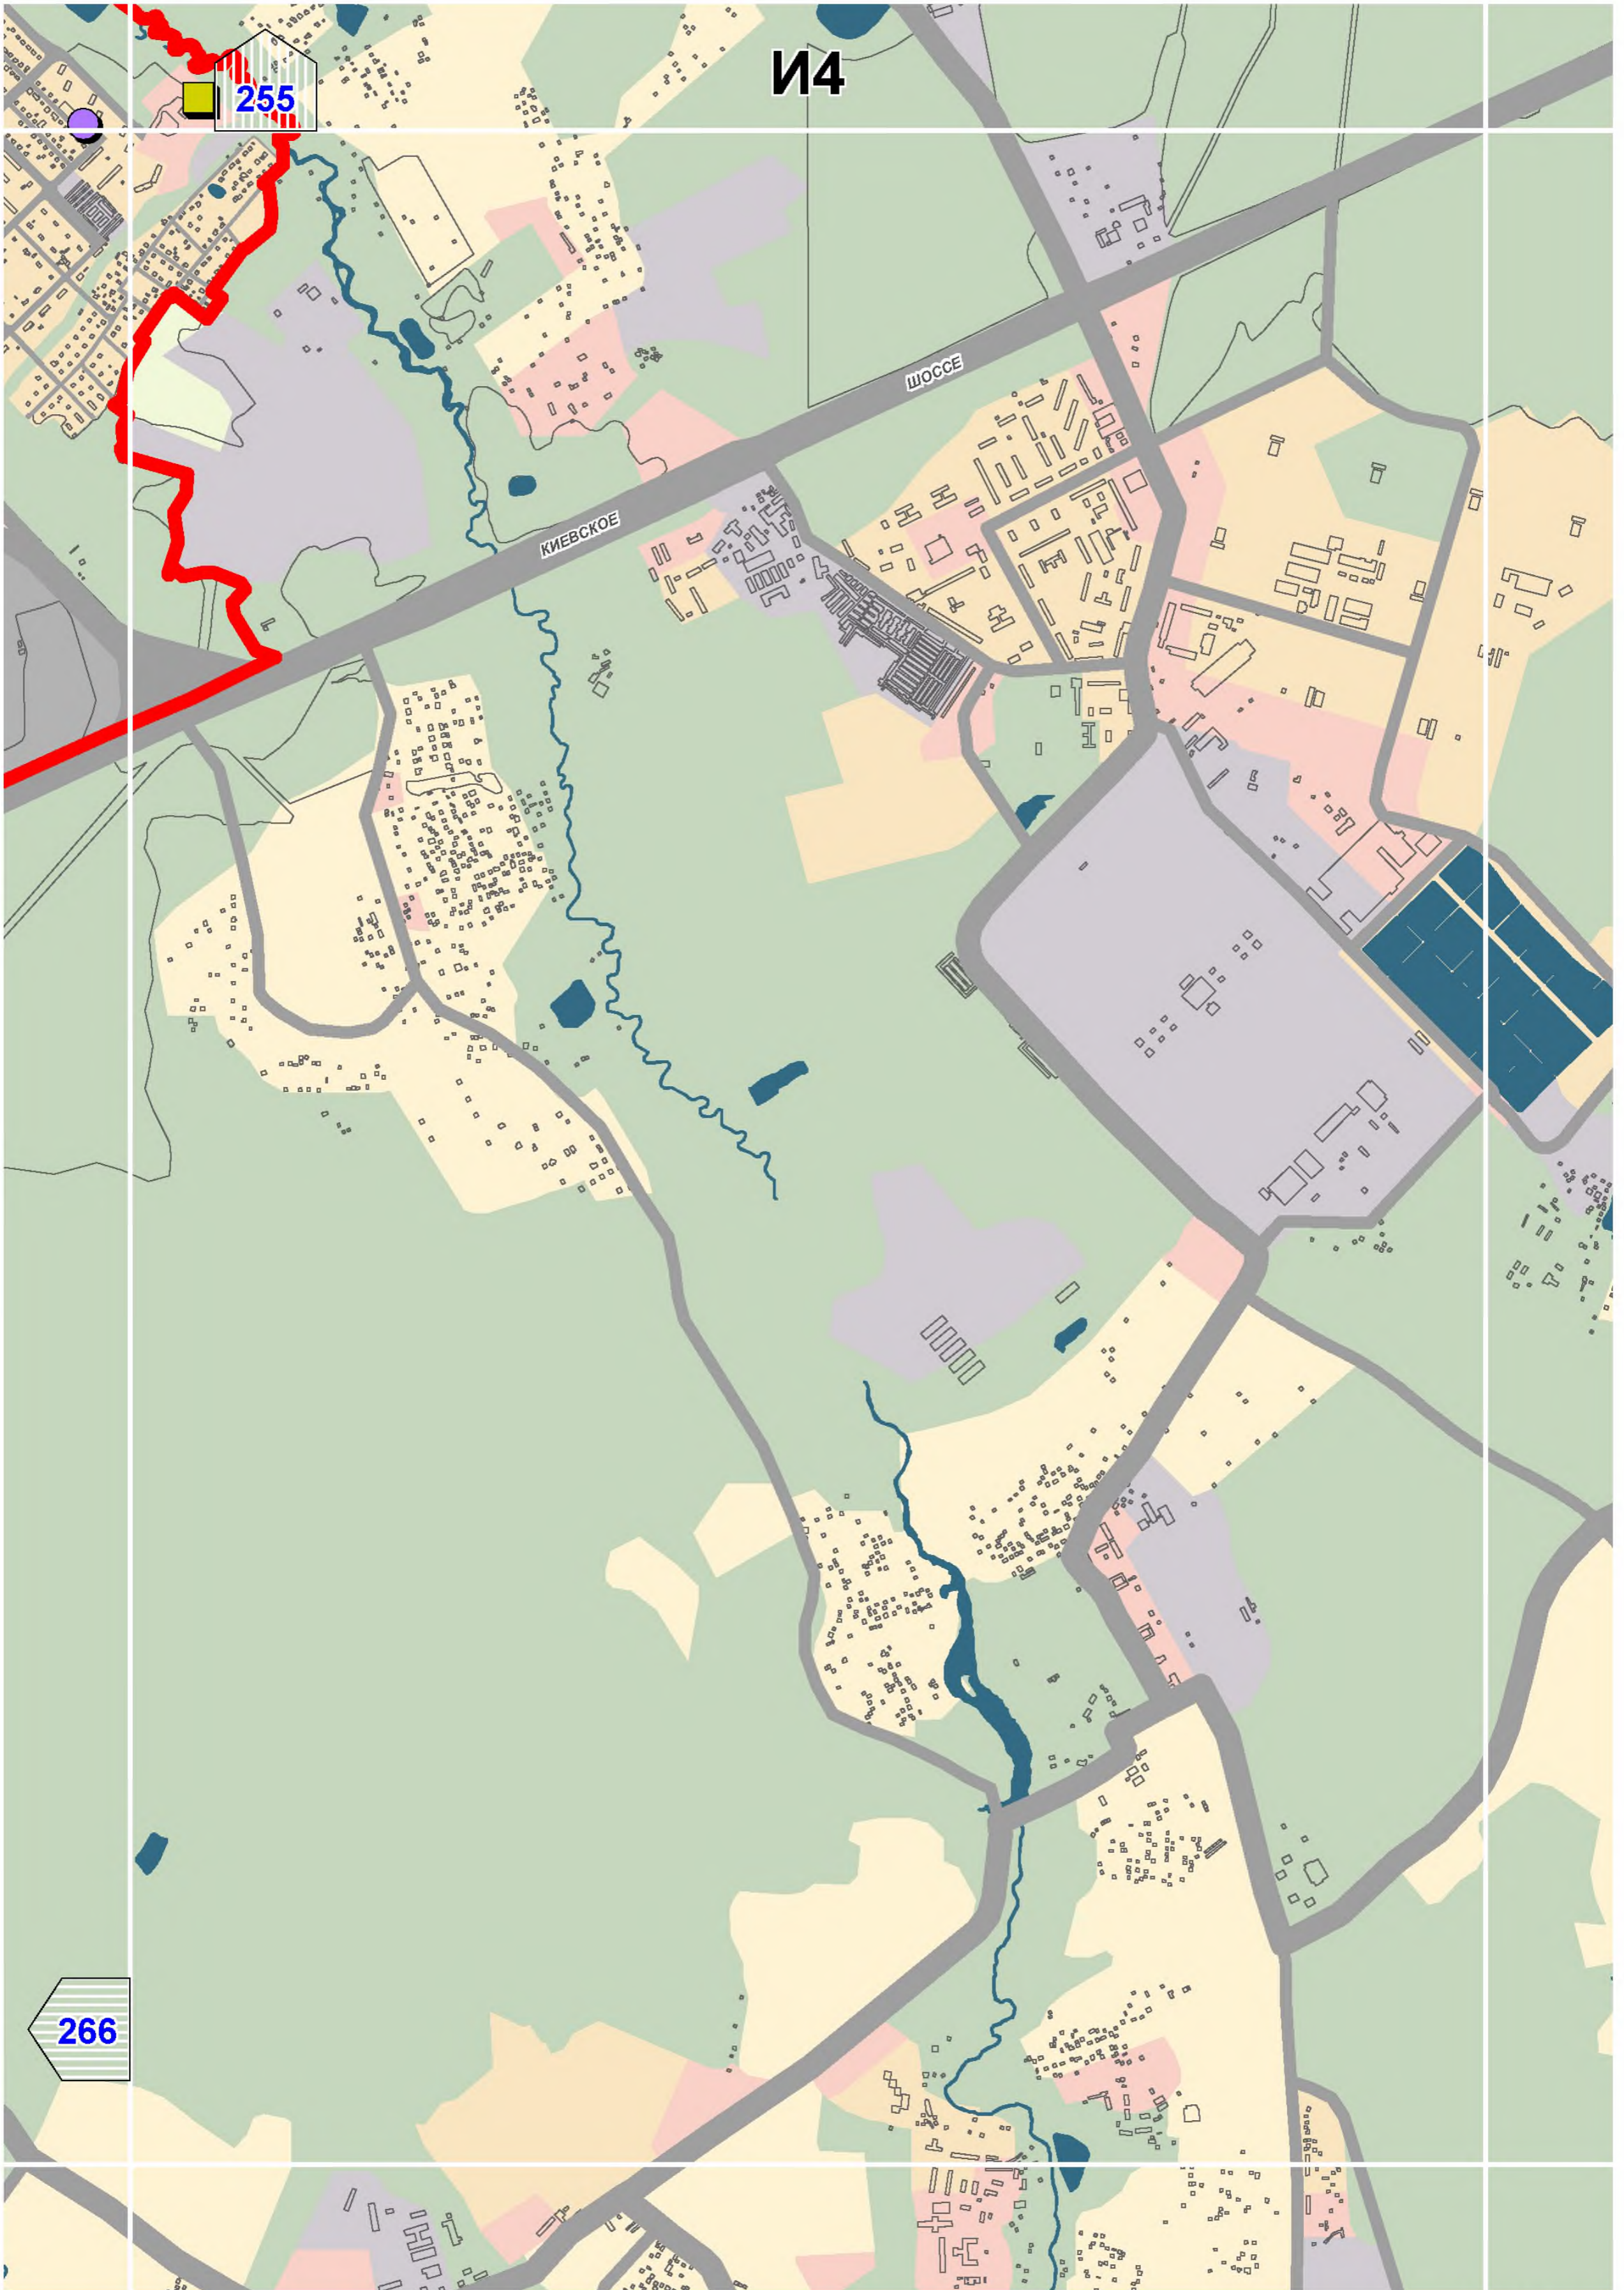


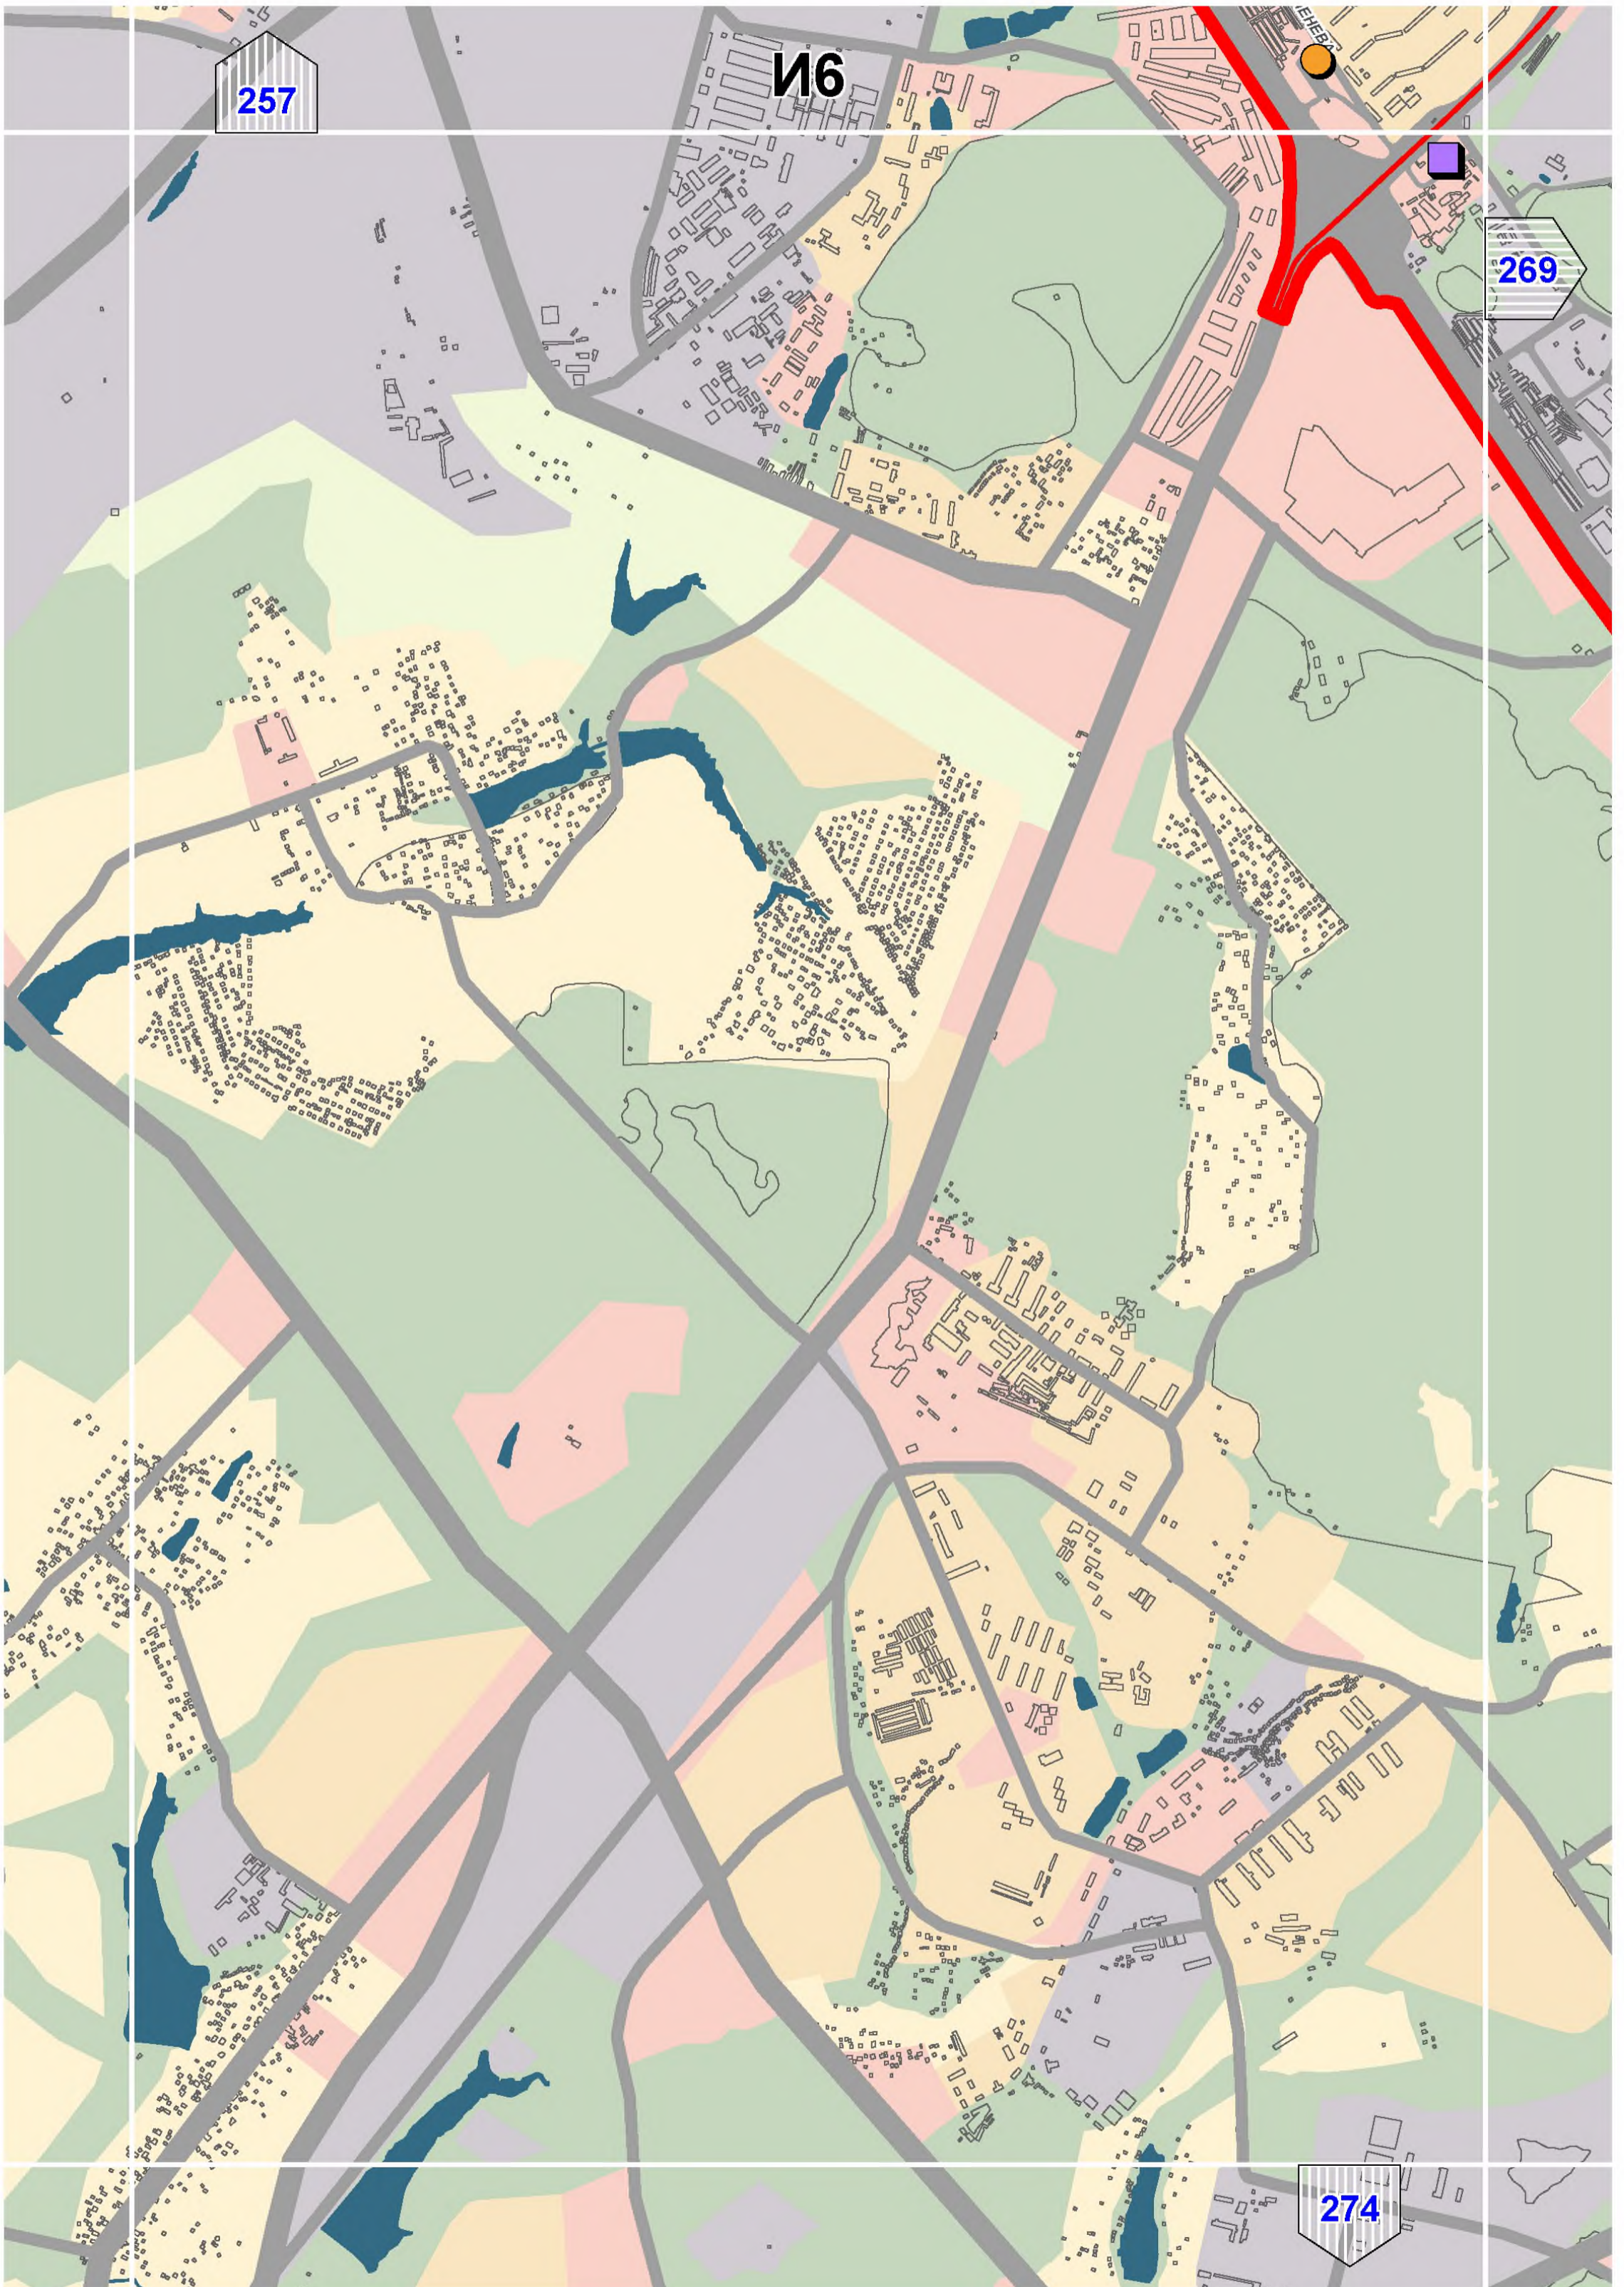




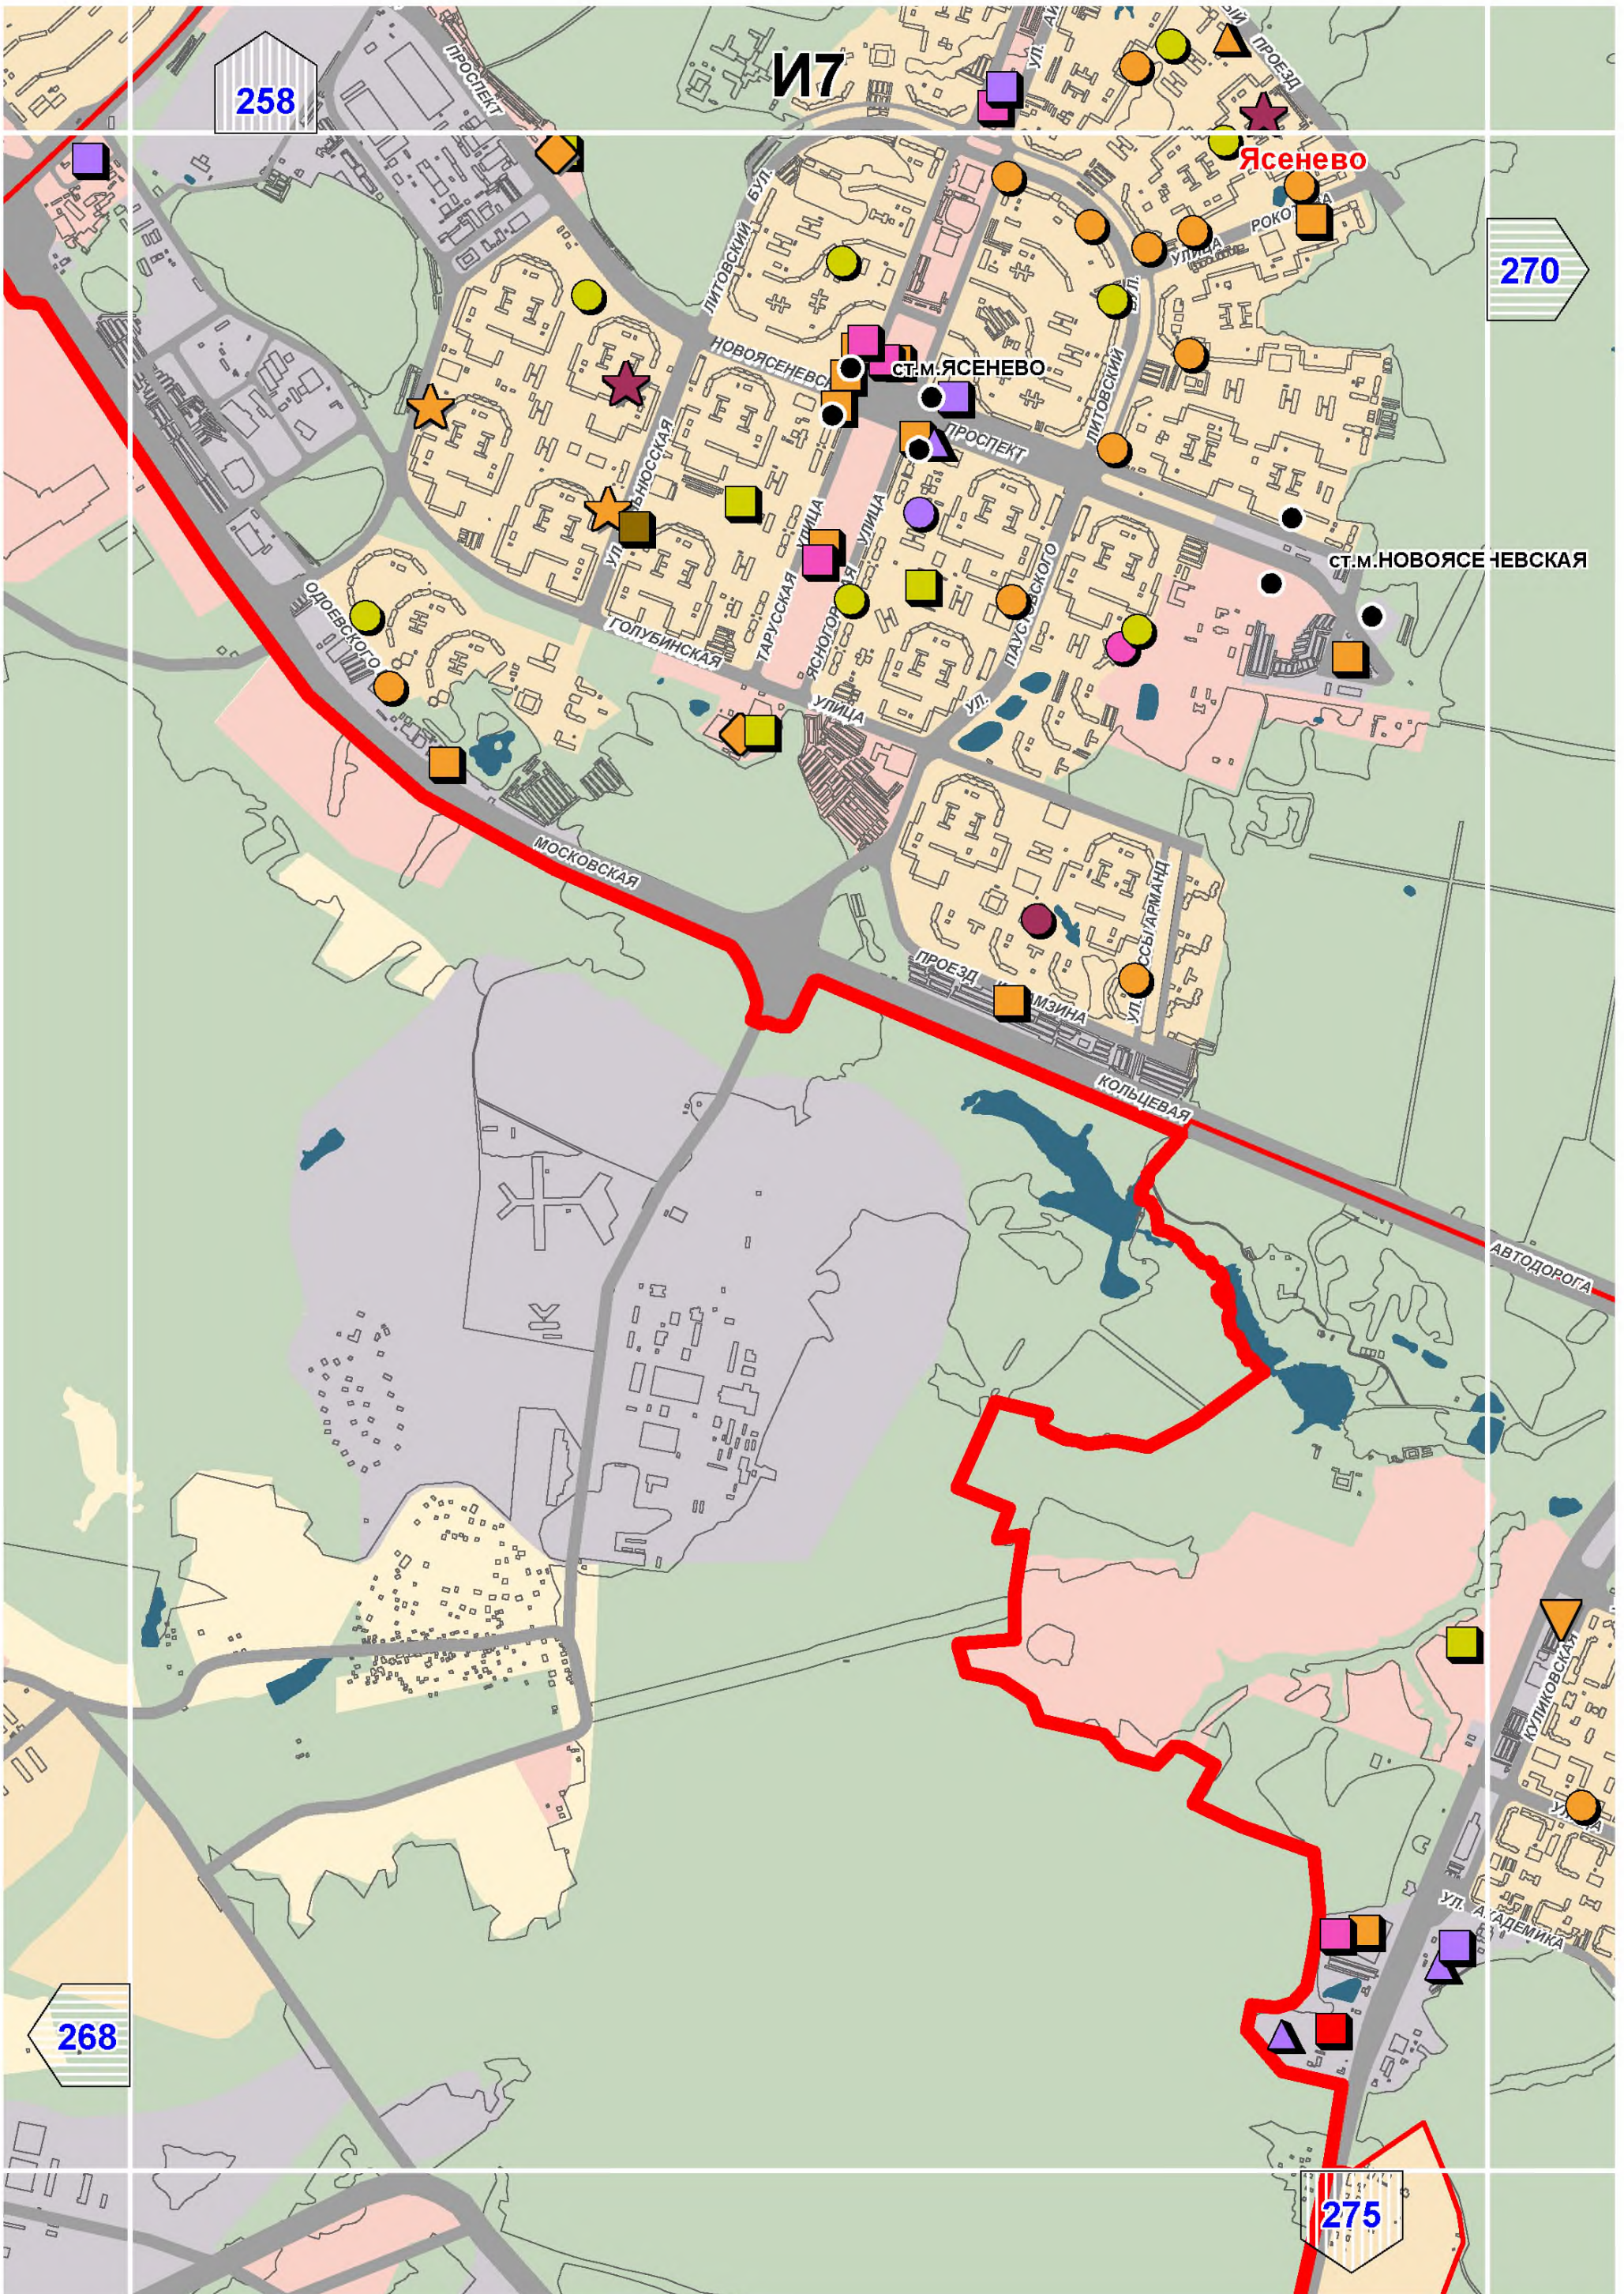

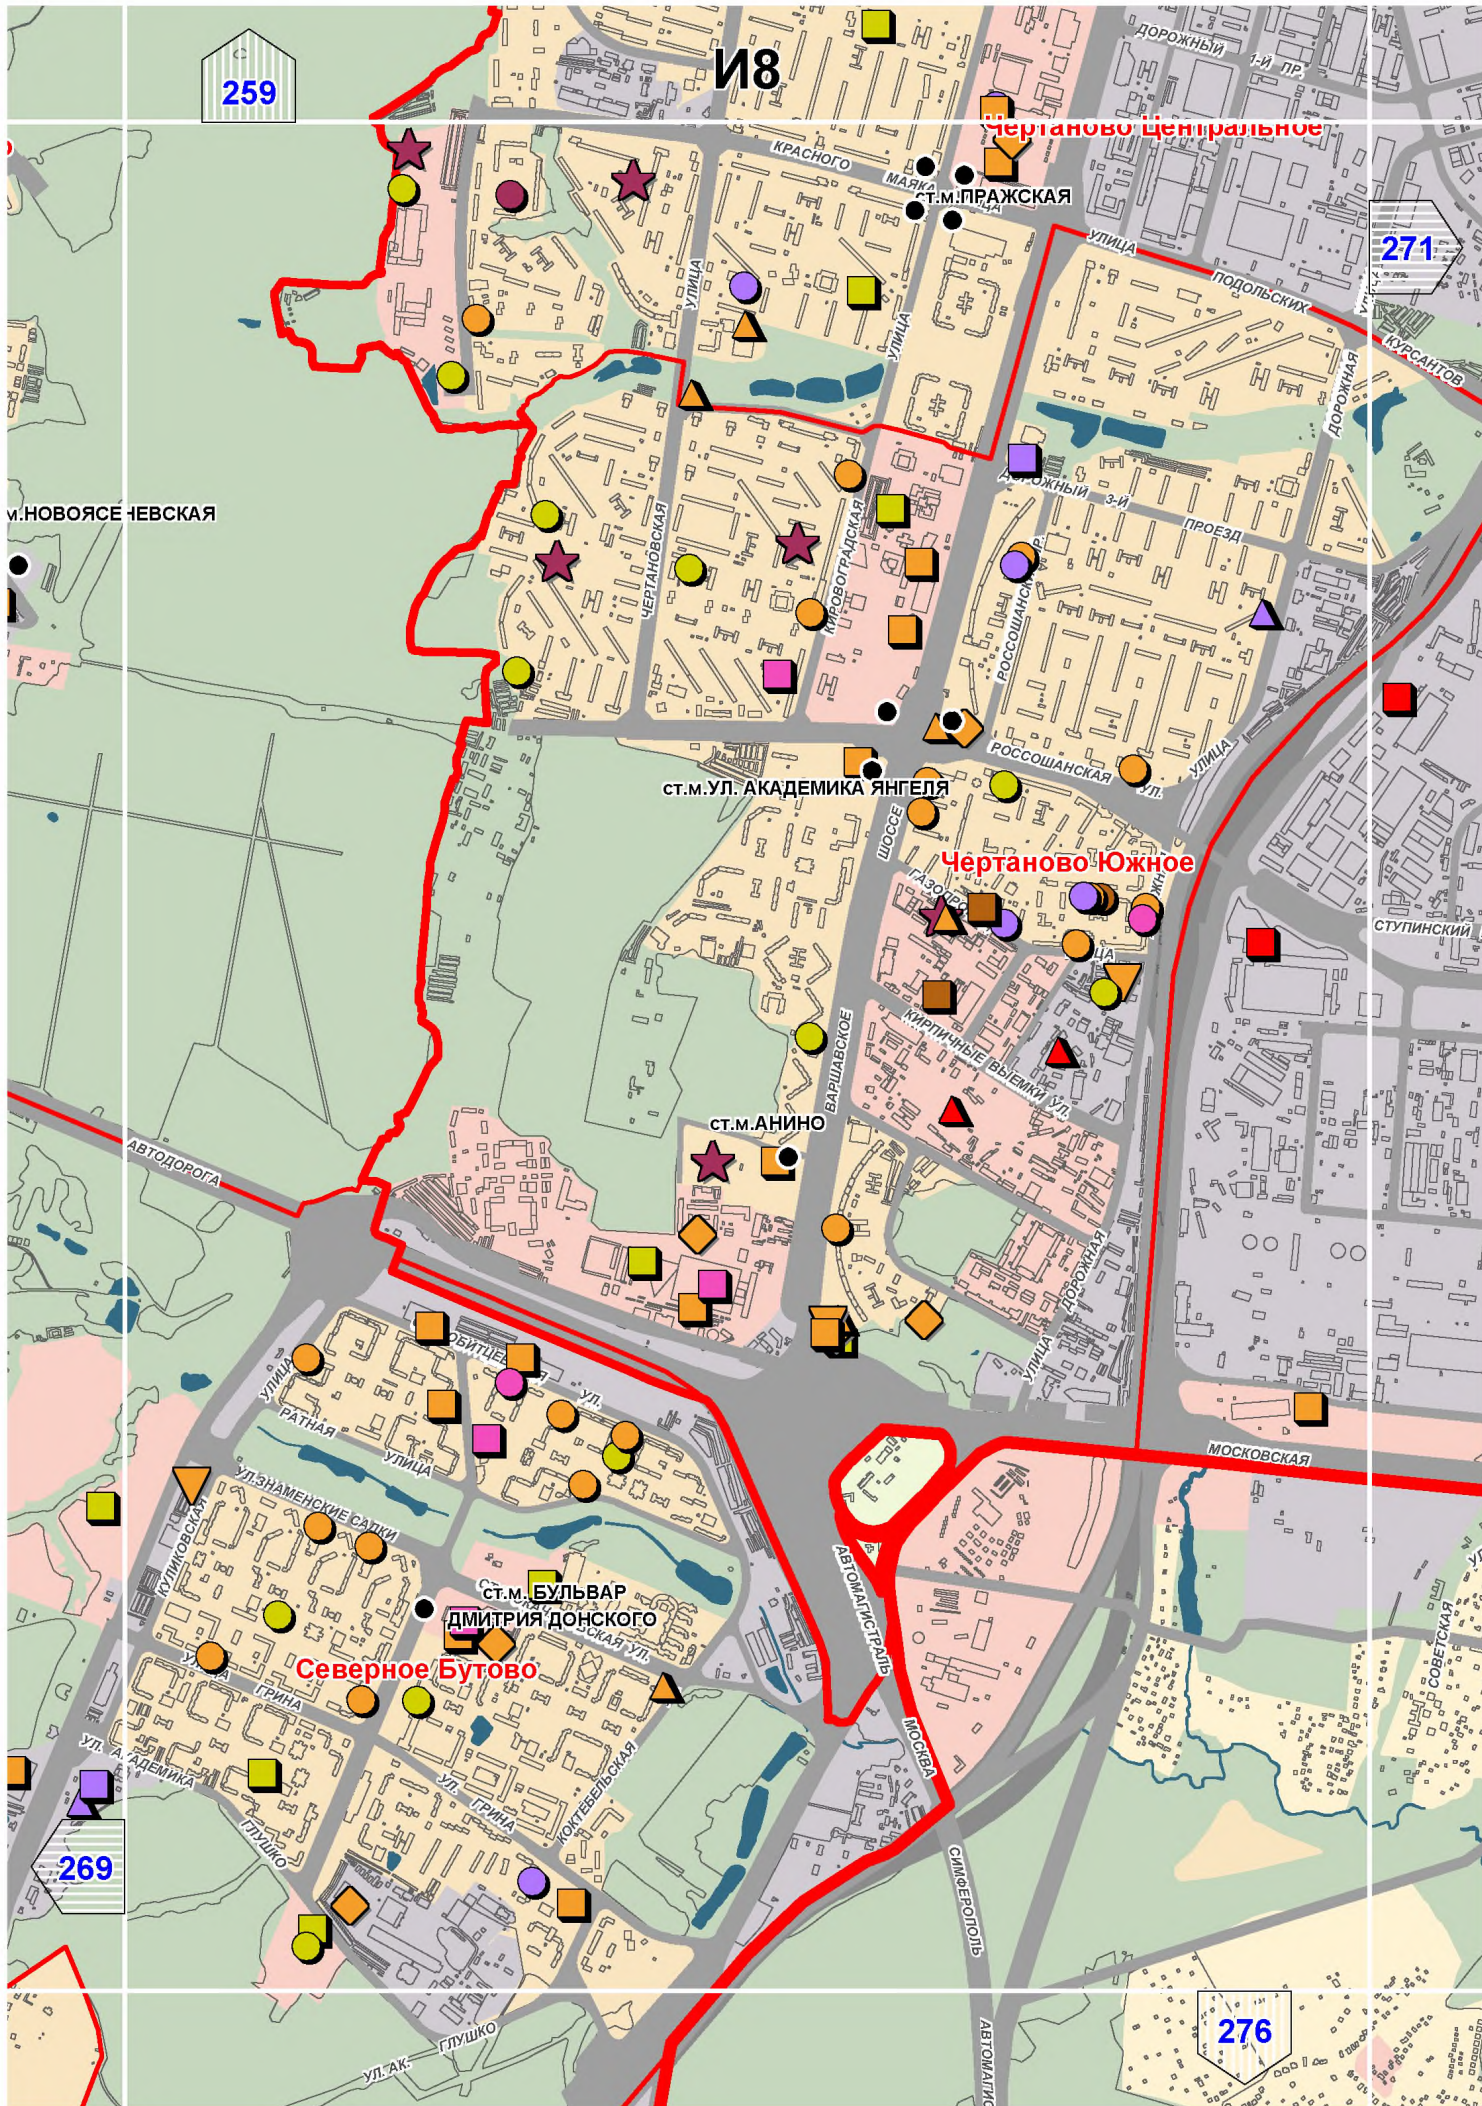

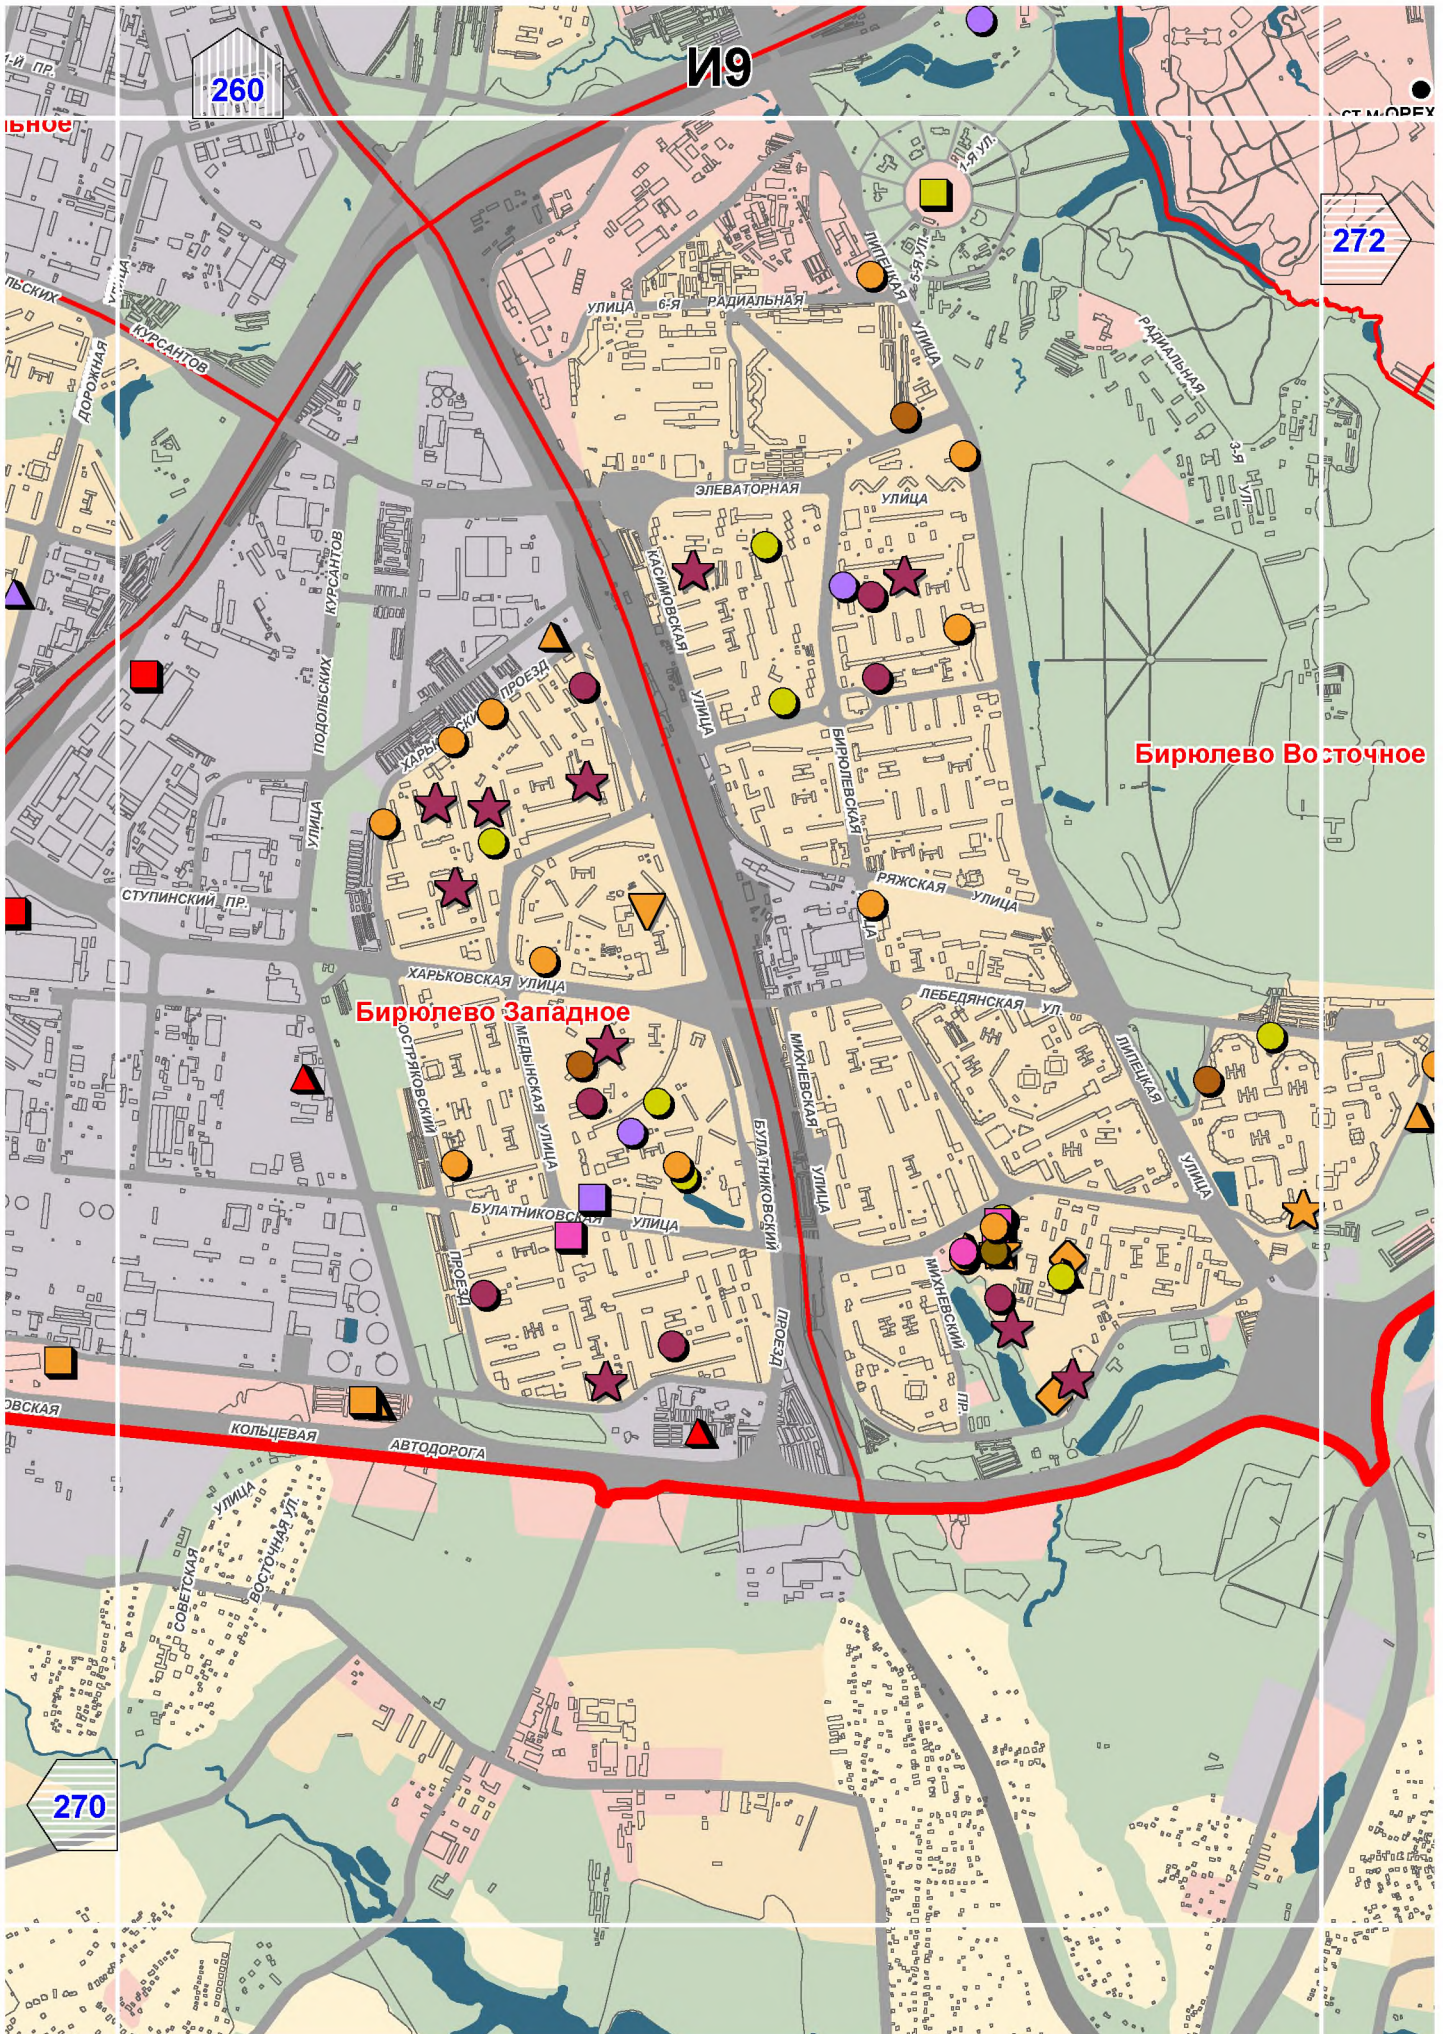

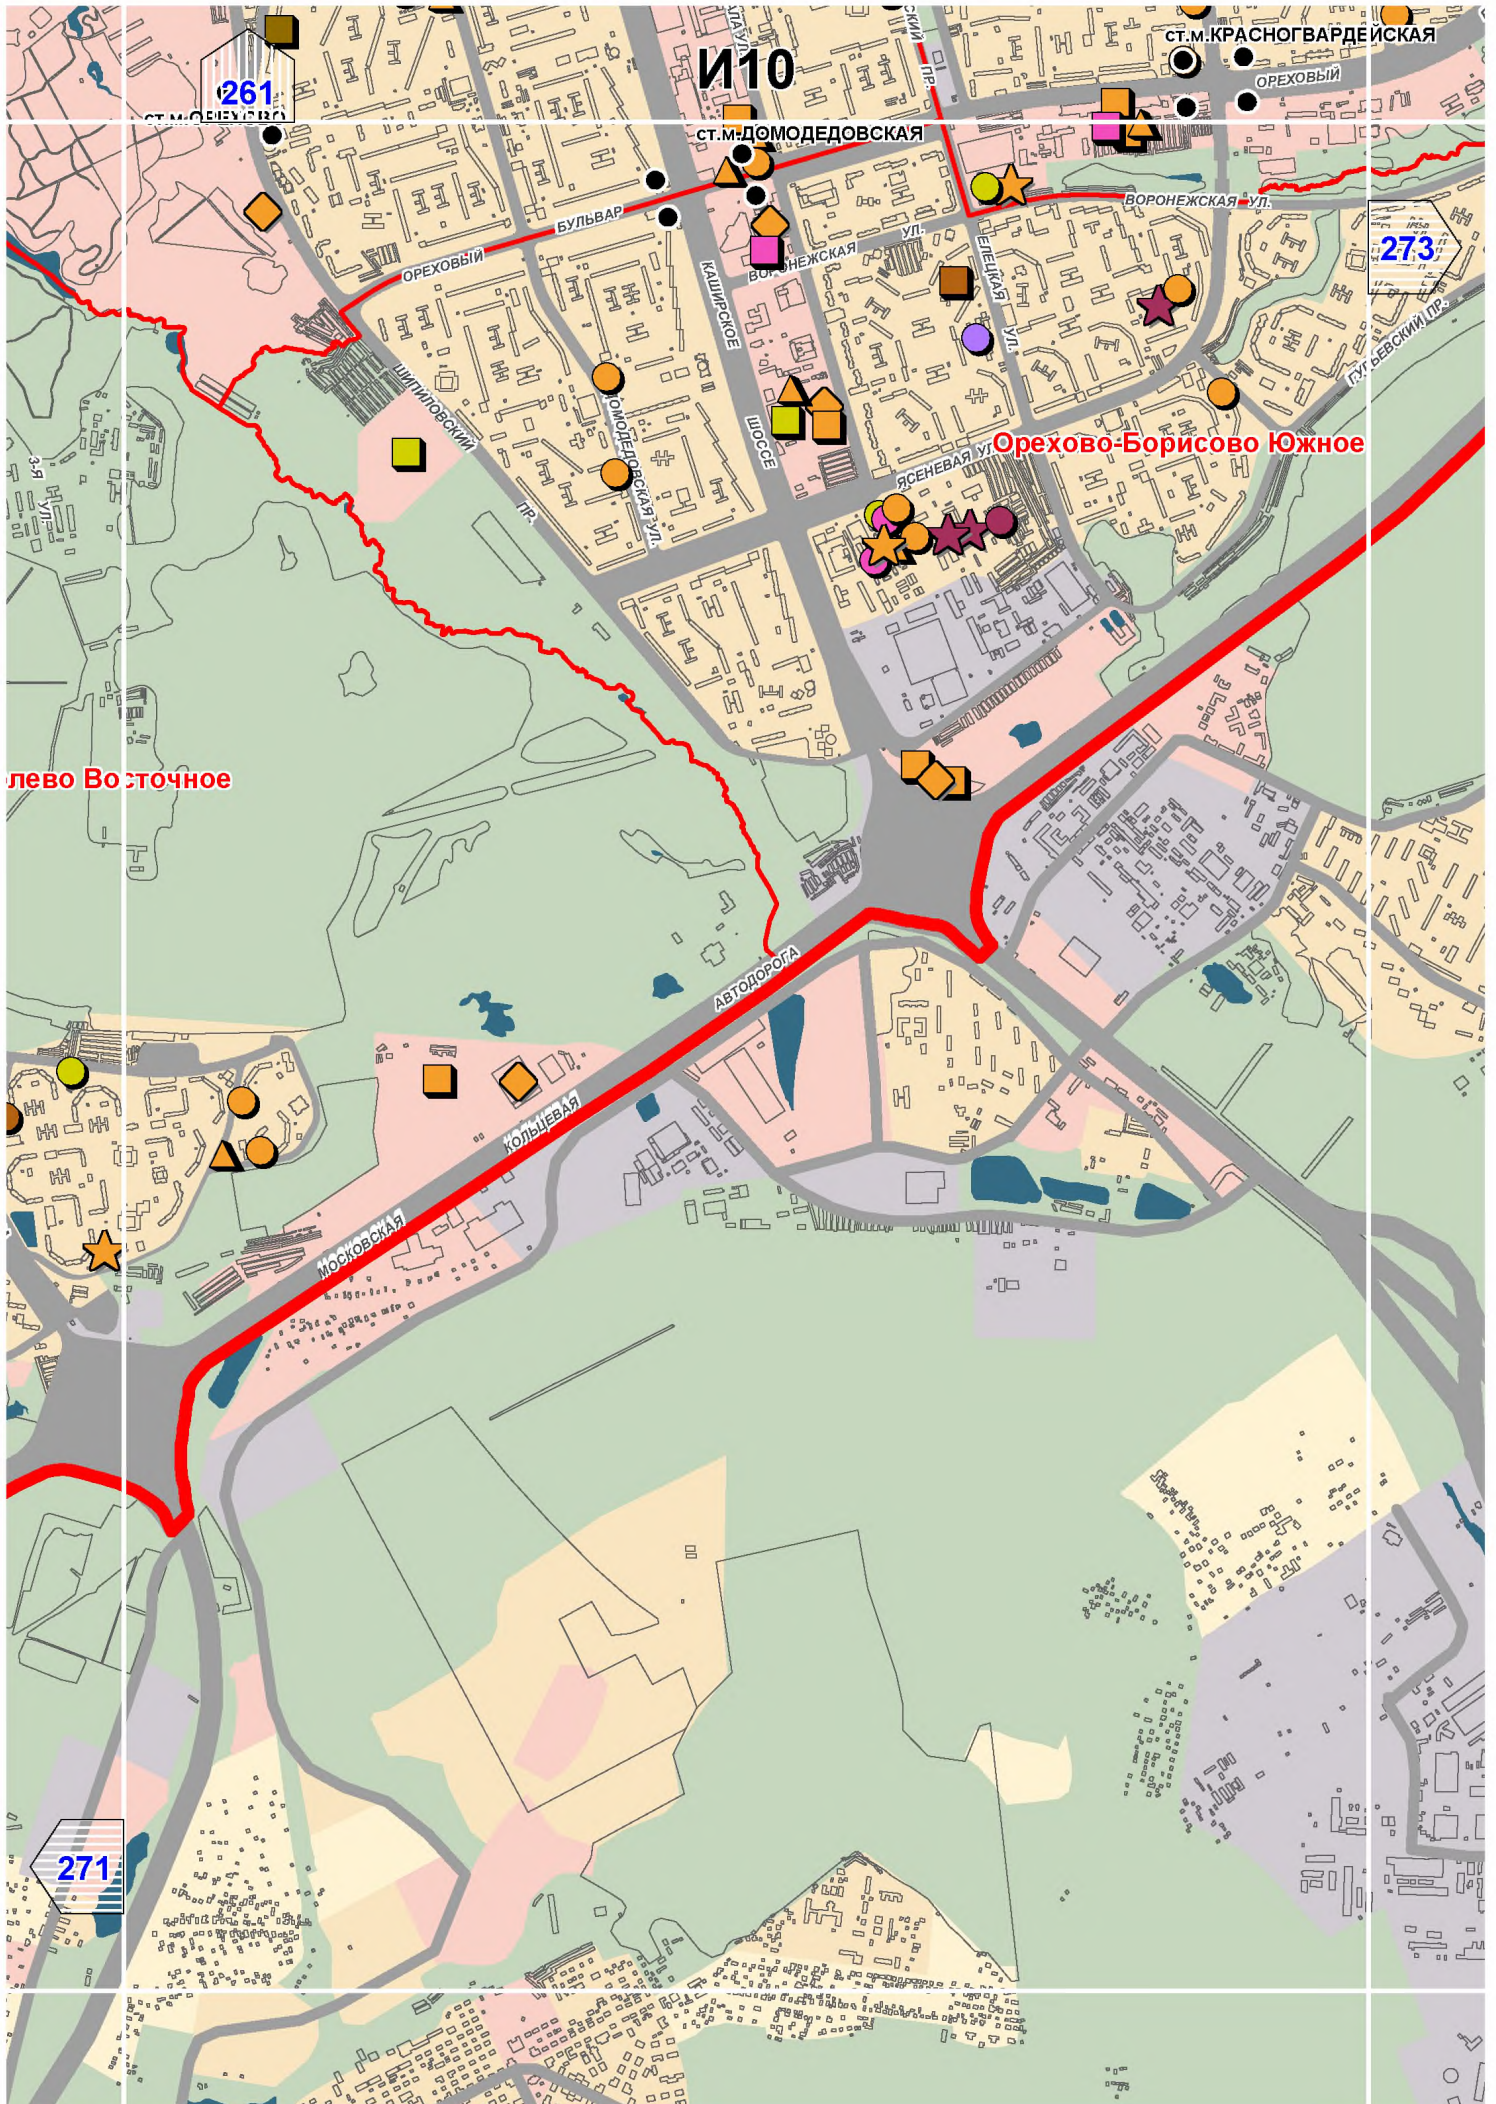

лево Восточное

Орехово-Борисово Южное

