



Зоны планируемого размещения  
объектов капитального жилищного  
строительства  
федерального и регионального  
значения

Масштаб 1:25000



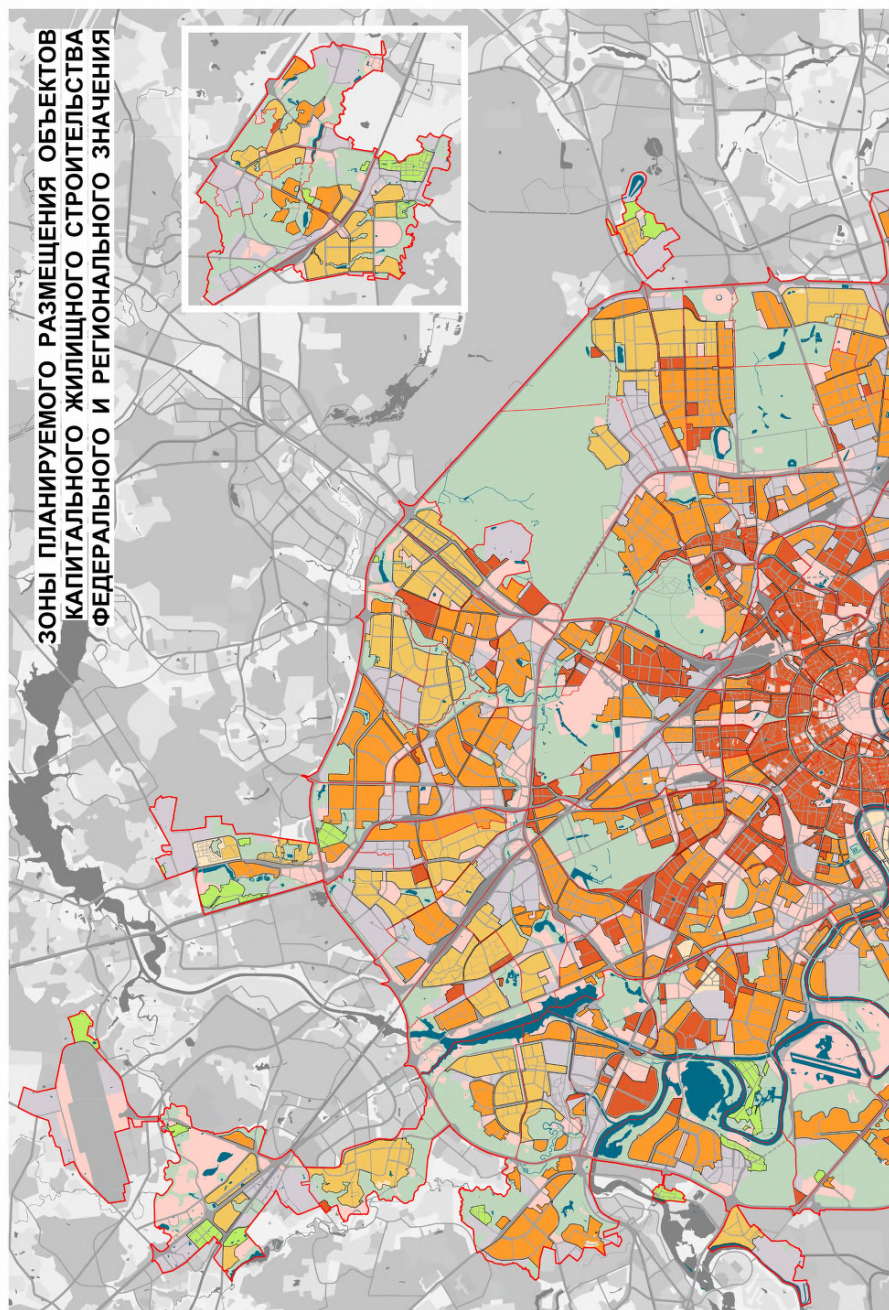


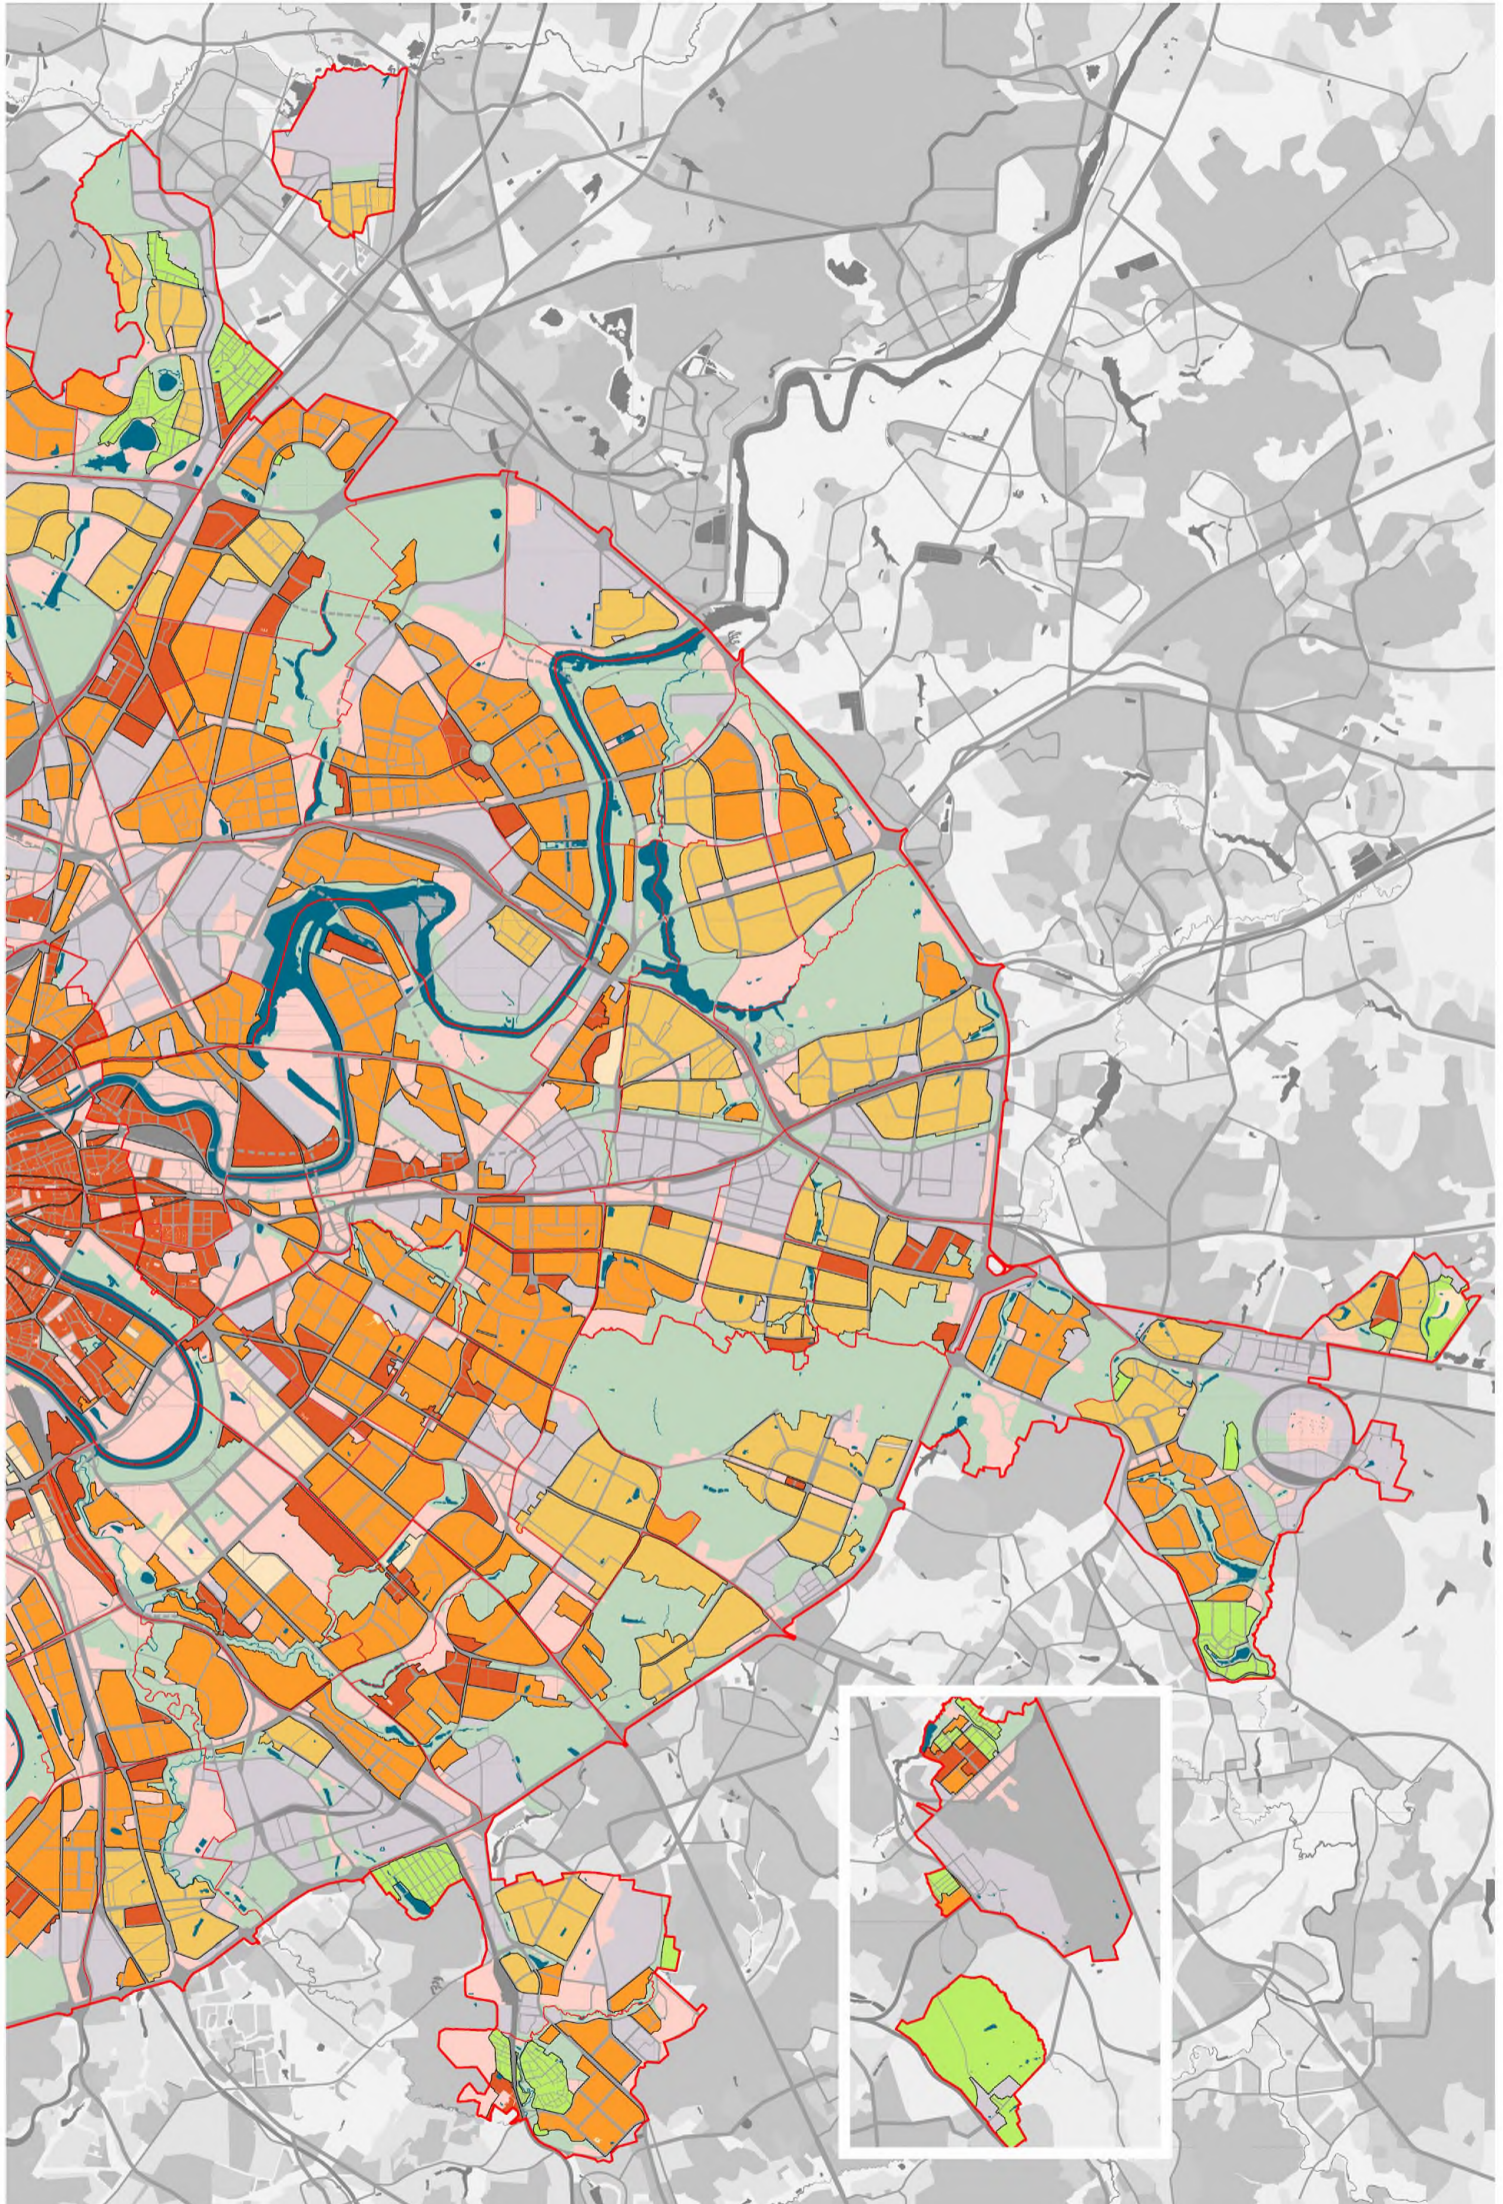



## СХЕМА РАСПОЛОЖЕНИЯ ЛИСТОВ КАРТЫ

МАСШТАБ 1:25000

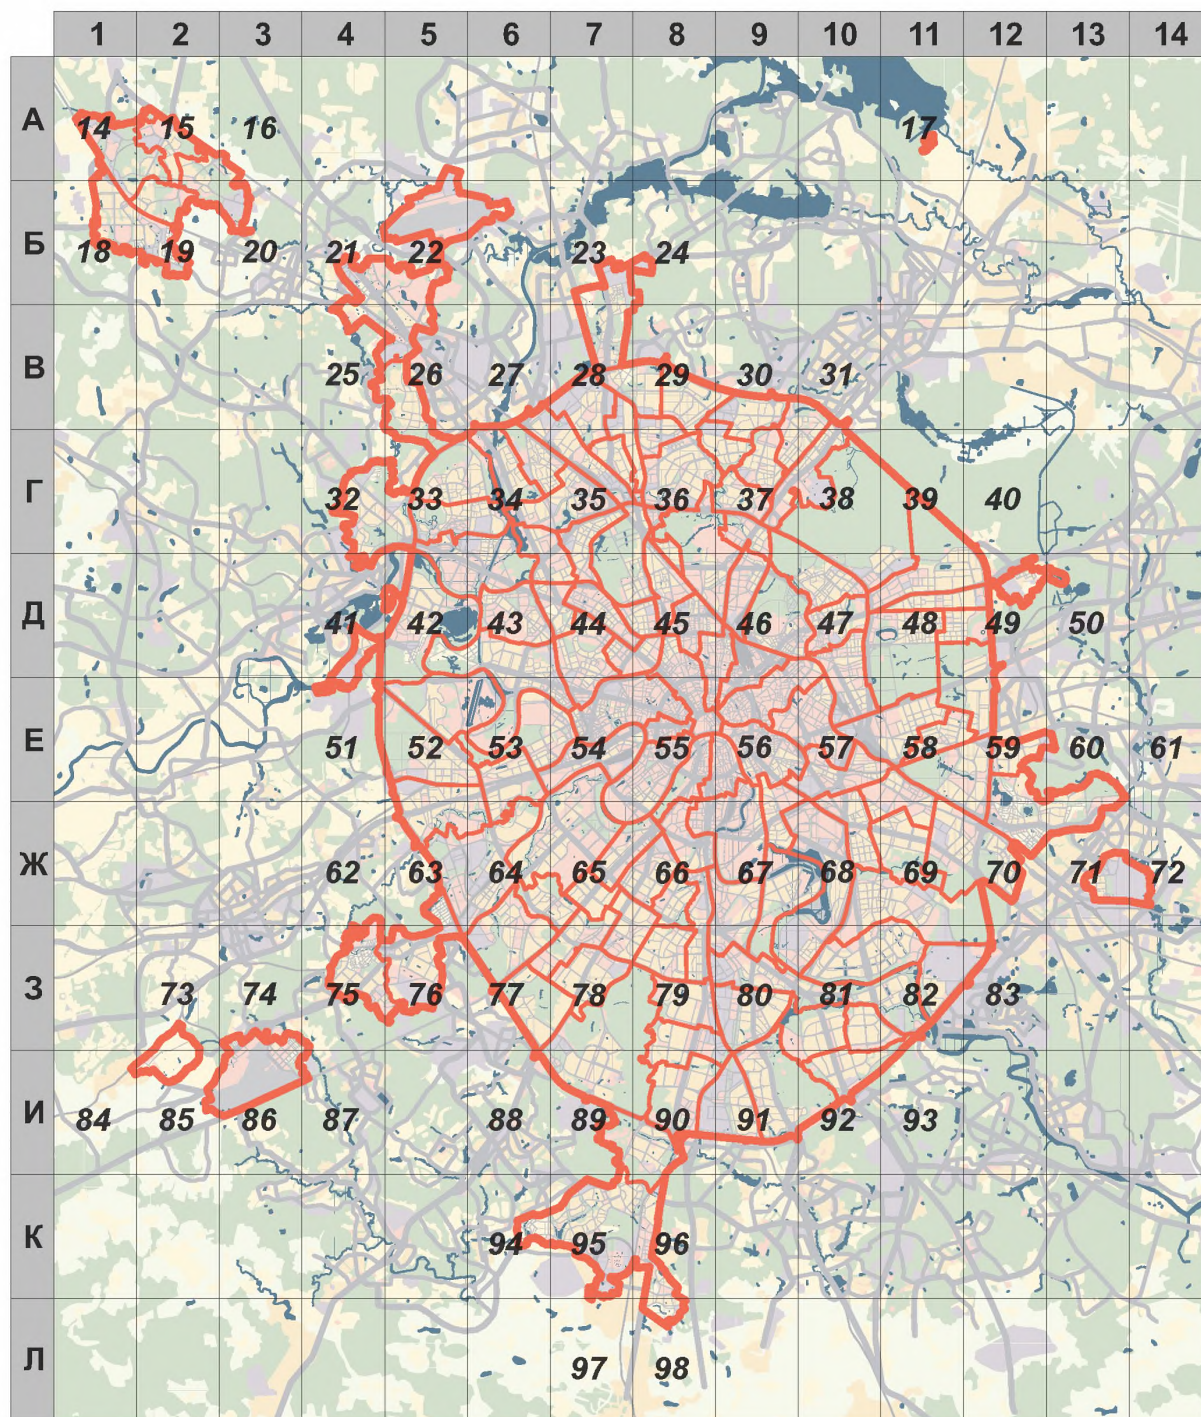


1

- НОМЕР СТРАНИЦЫ АТЛАСА, НА КОТОРОЙ РАСПОЛОЖЕН  
СООТВЕТСТВУЮЩИЙ ЛИСТ КАРТЫ

**УСЛОВНЫЕ ОБОЗНАЧЕНИЯ:**

**ЗОНЫ ПЛАНИРУЕМОГО РАЗМЕЩЕНИЯ ОБЪЕКТОВ  
КАПИТАЛЬНОГО ЖИЛИЩНОГО СТРОИТЕЛЬСТВА,  
иных объектов капитального строительства,  
предусмотренных региональными нормативами  
градостроительного проектирования в городе Москве**

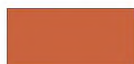

- в составе многофункциональных общественных зон



- в составе зон жилых микрорайонов и жилых групп  
многоквартирной жилой застройки



- в составе зон жилых районов и микрорайонов  
многоквартирной жилой застройки




- в составе зон жилых районов и микрорайонов  
одноквартирной жилой застройки

---

*Предусмотренные Генеральным планом города Москвы мероприятия по планированию строительства, реконструкции объектов капитального строительства, капитального ремонта, затрагивающие конструктивные элементы зданий, сооружений, не распространяются на территории памятников и ансамблей, включенных в единый государственный реестр объектов культурного наследия, на территории вновь выявленных объектов культурного наследия, а также на территории в габаритах указанных объектов, для которых границы территорий объектов культурного наследия не установлены*




# A1

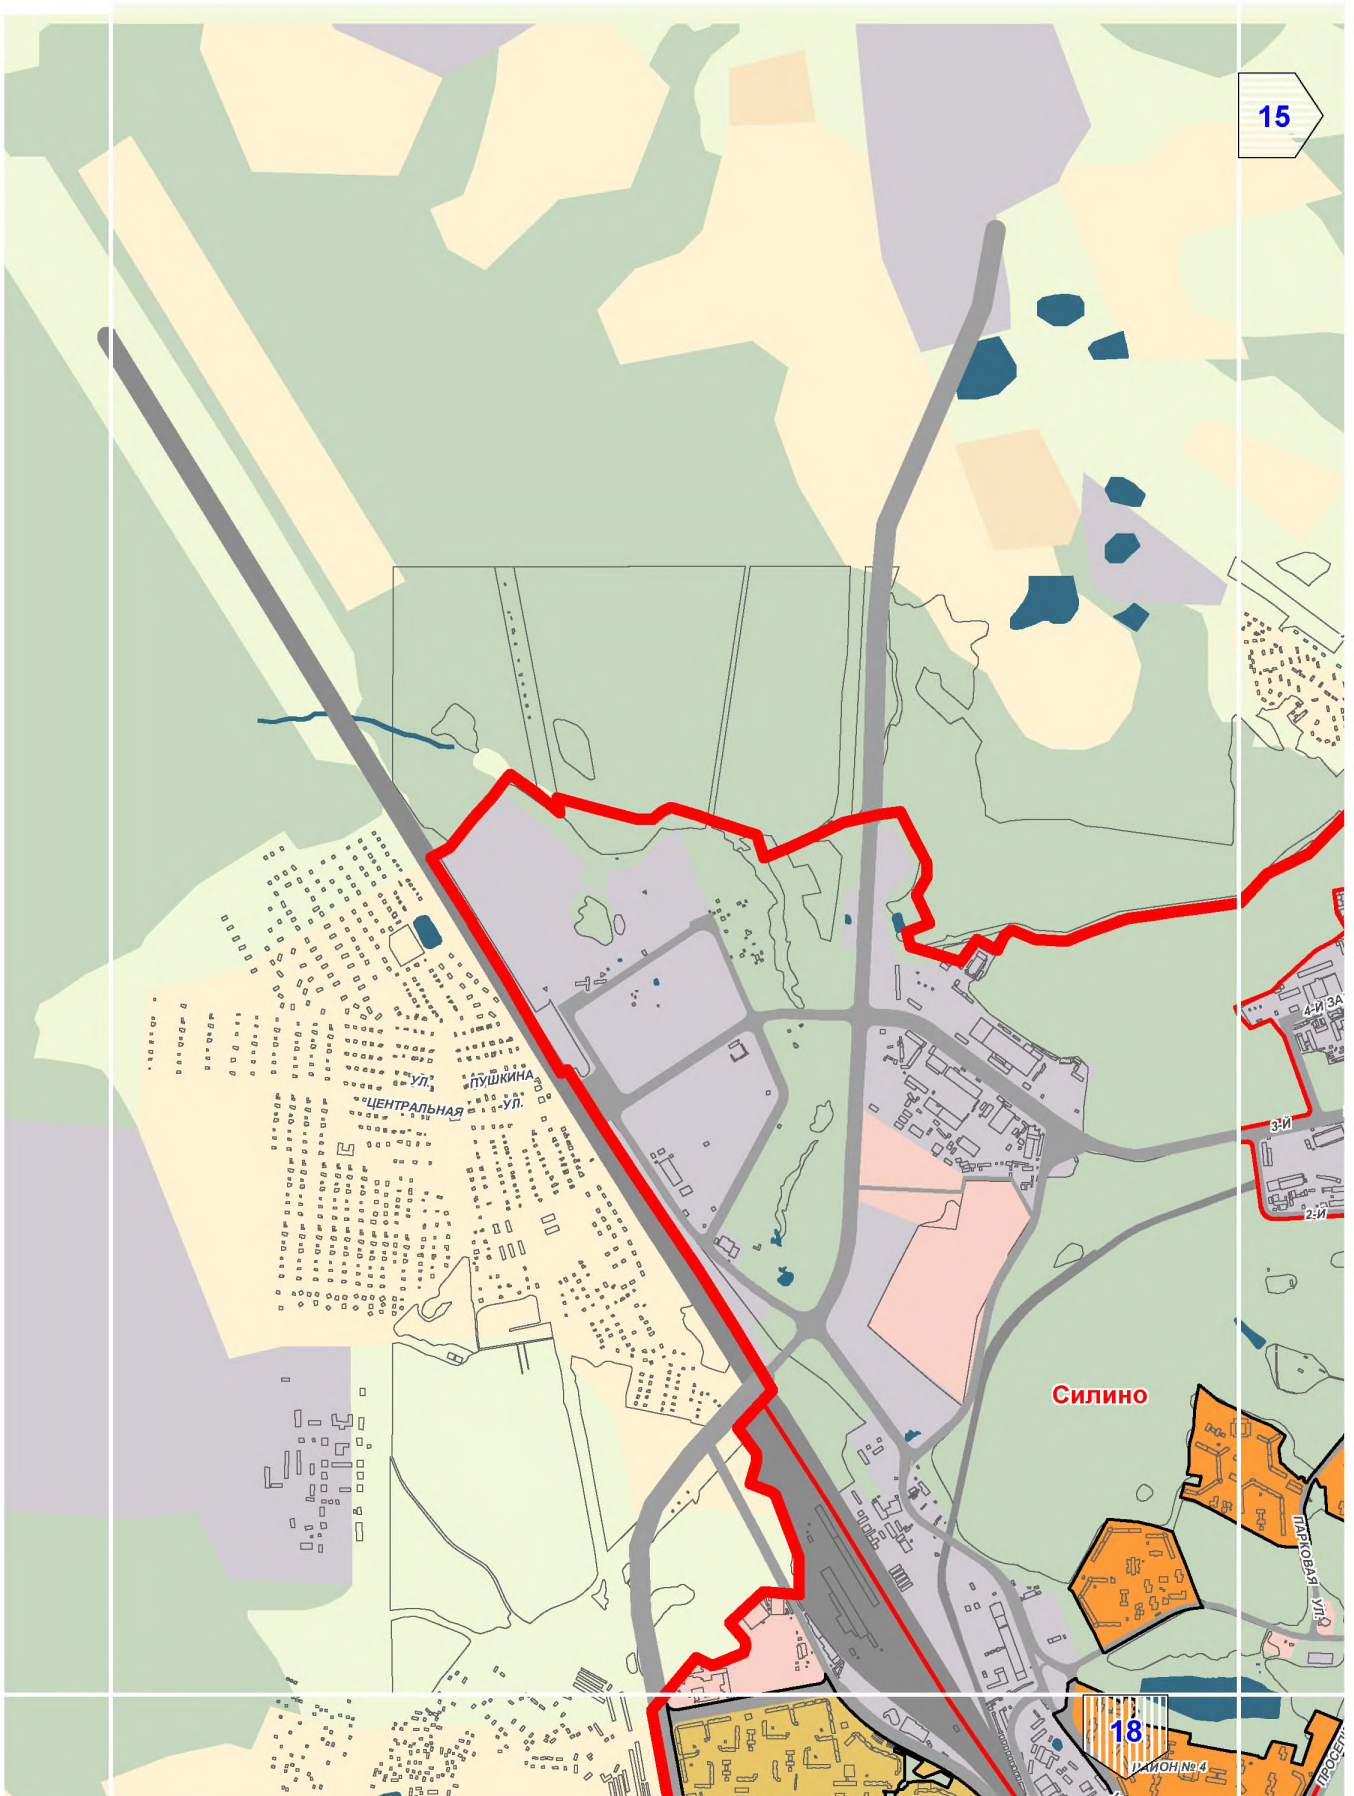



A2

16

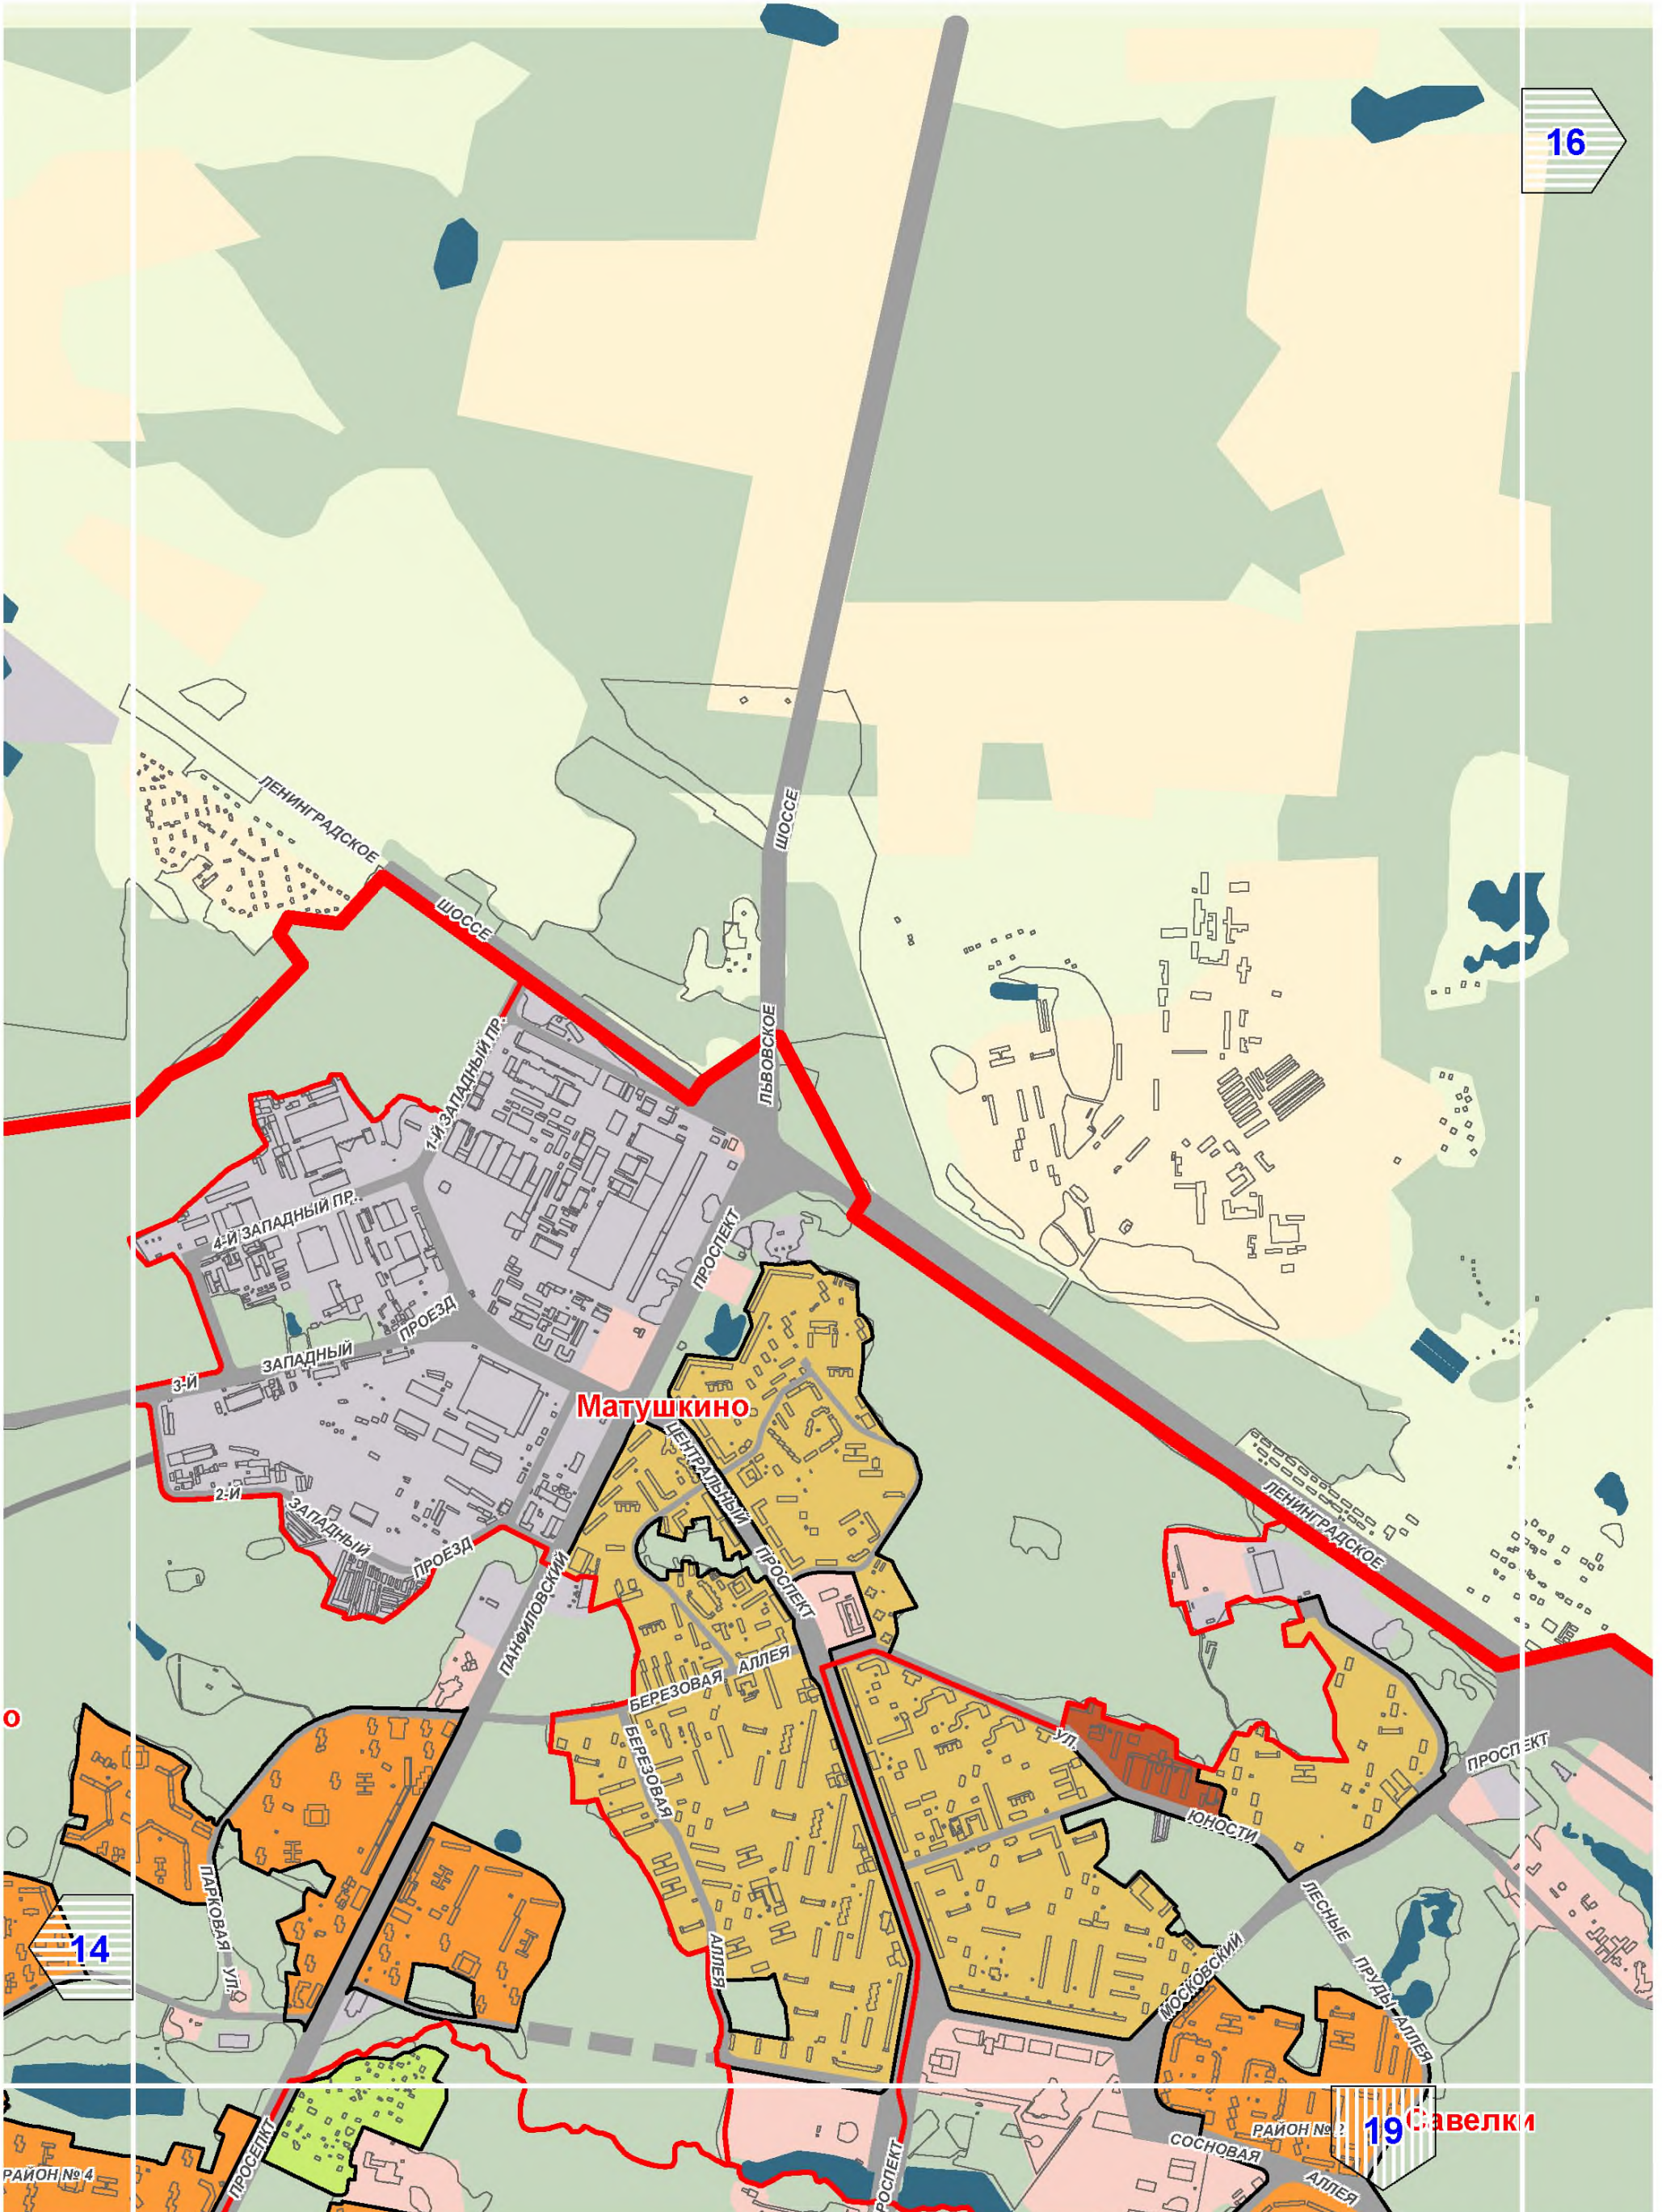


14

19 Савелки



# A3

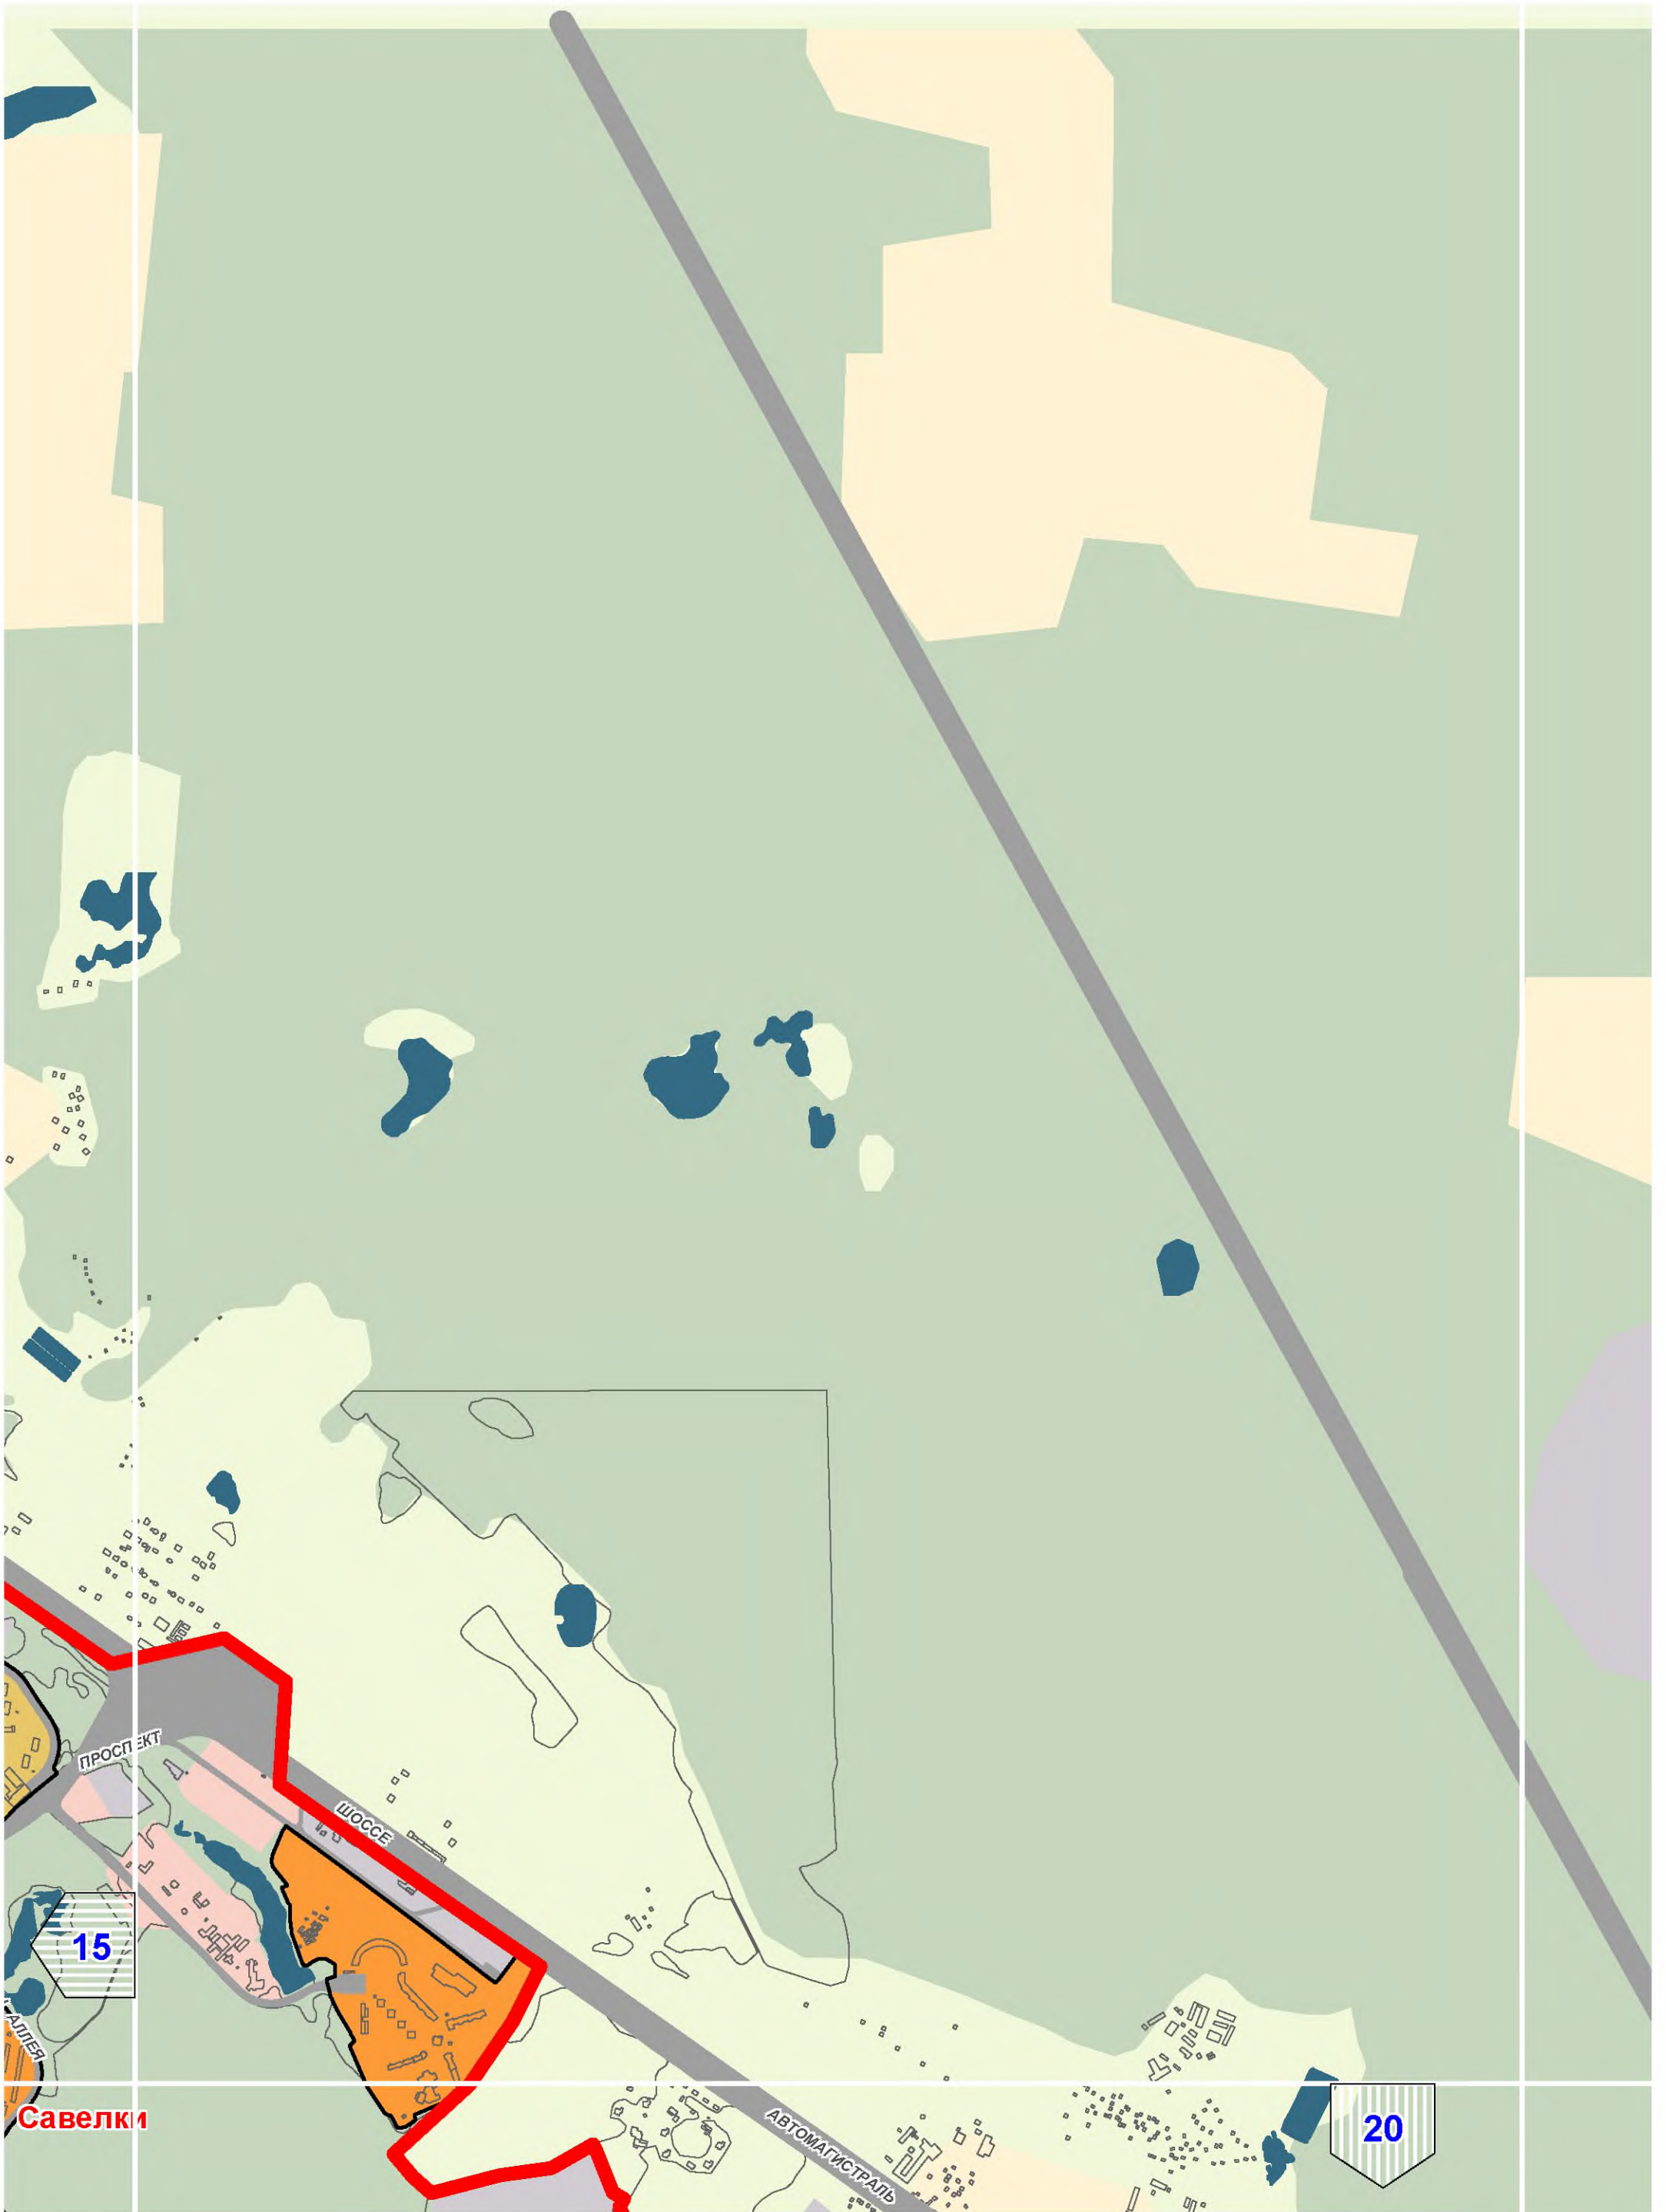


Савелки




# A11






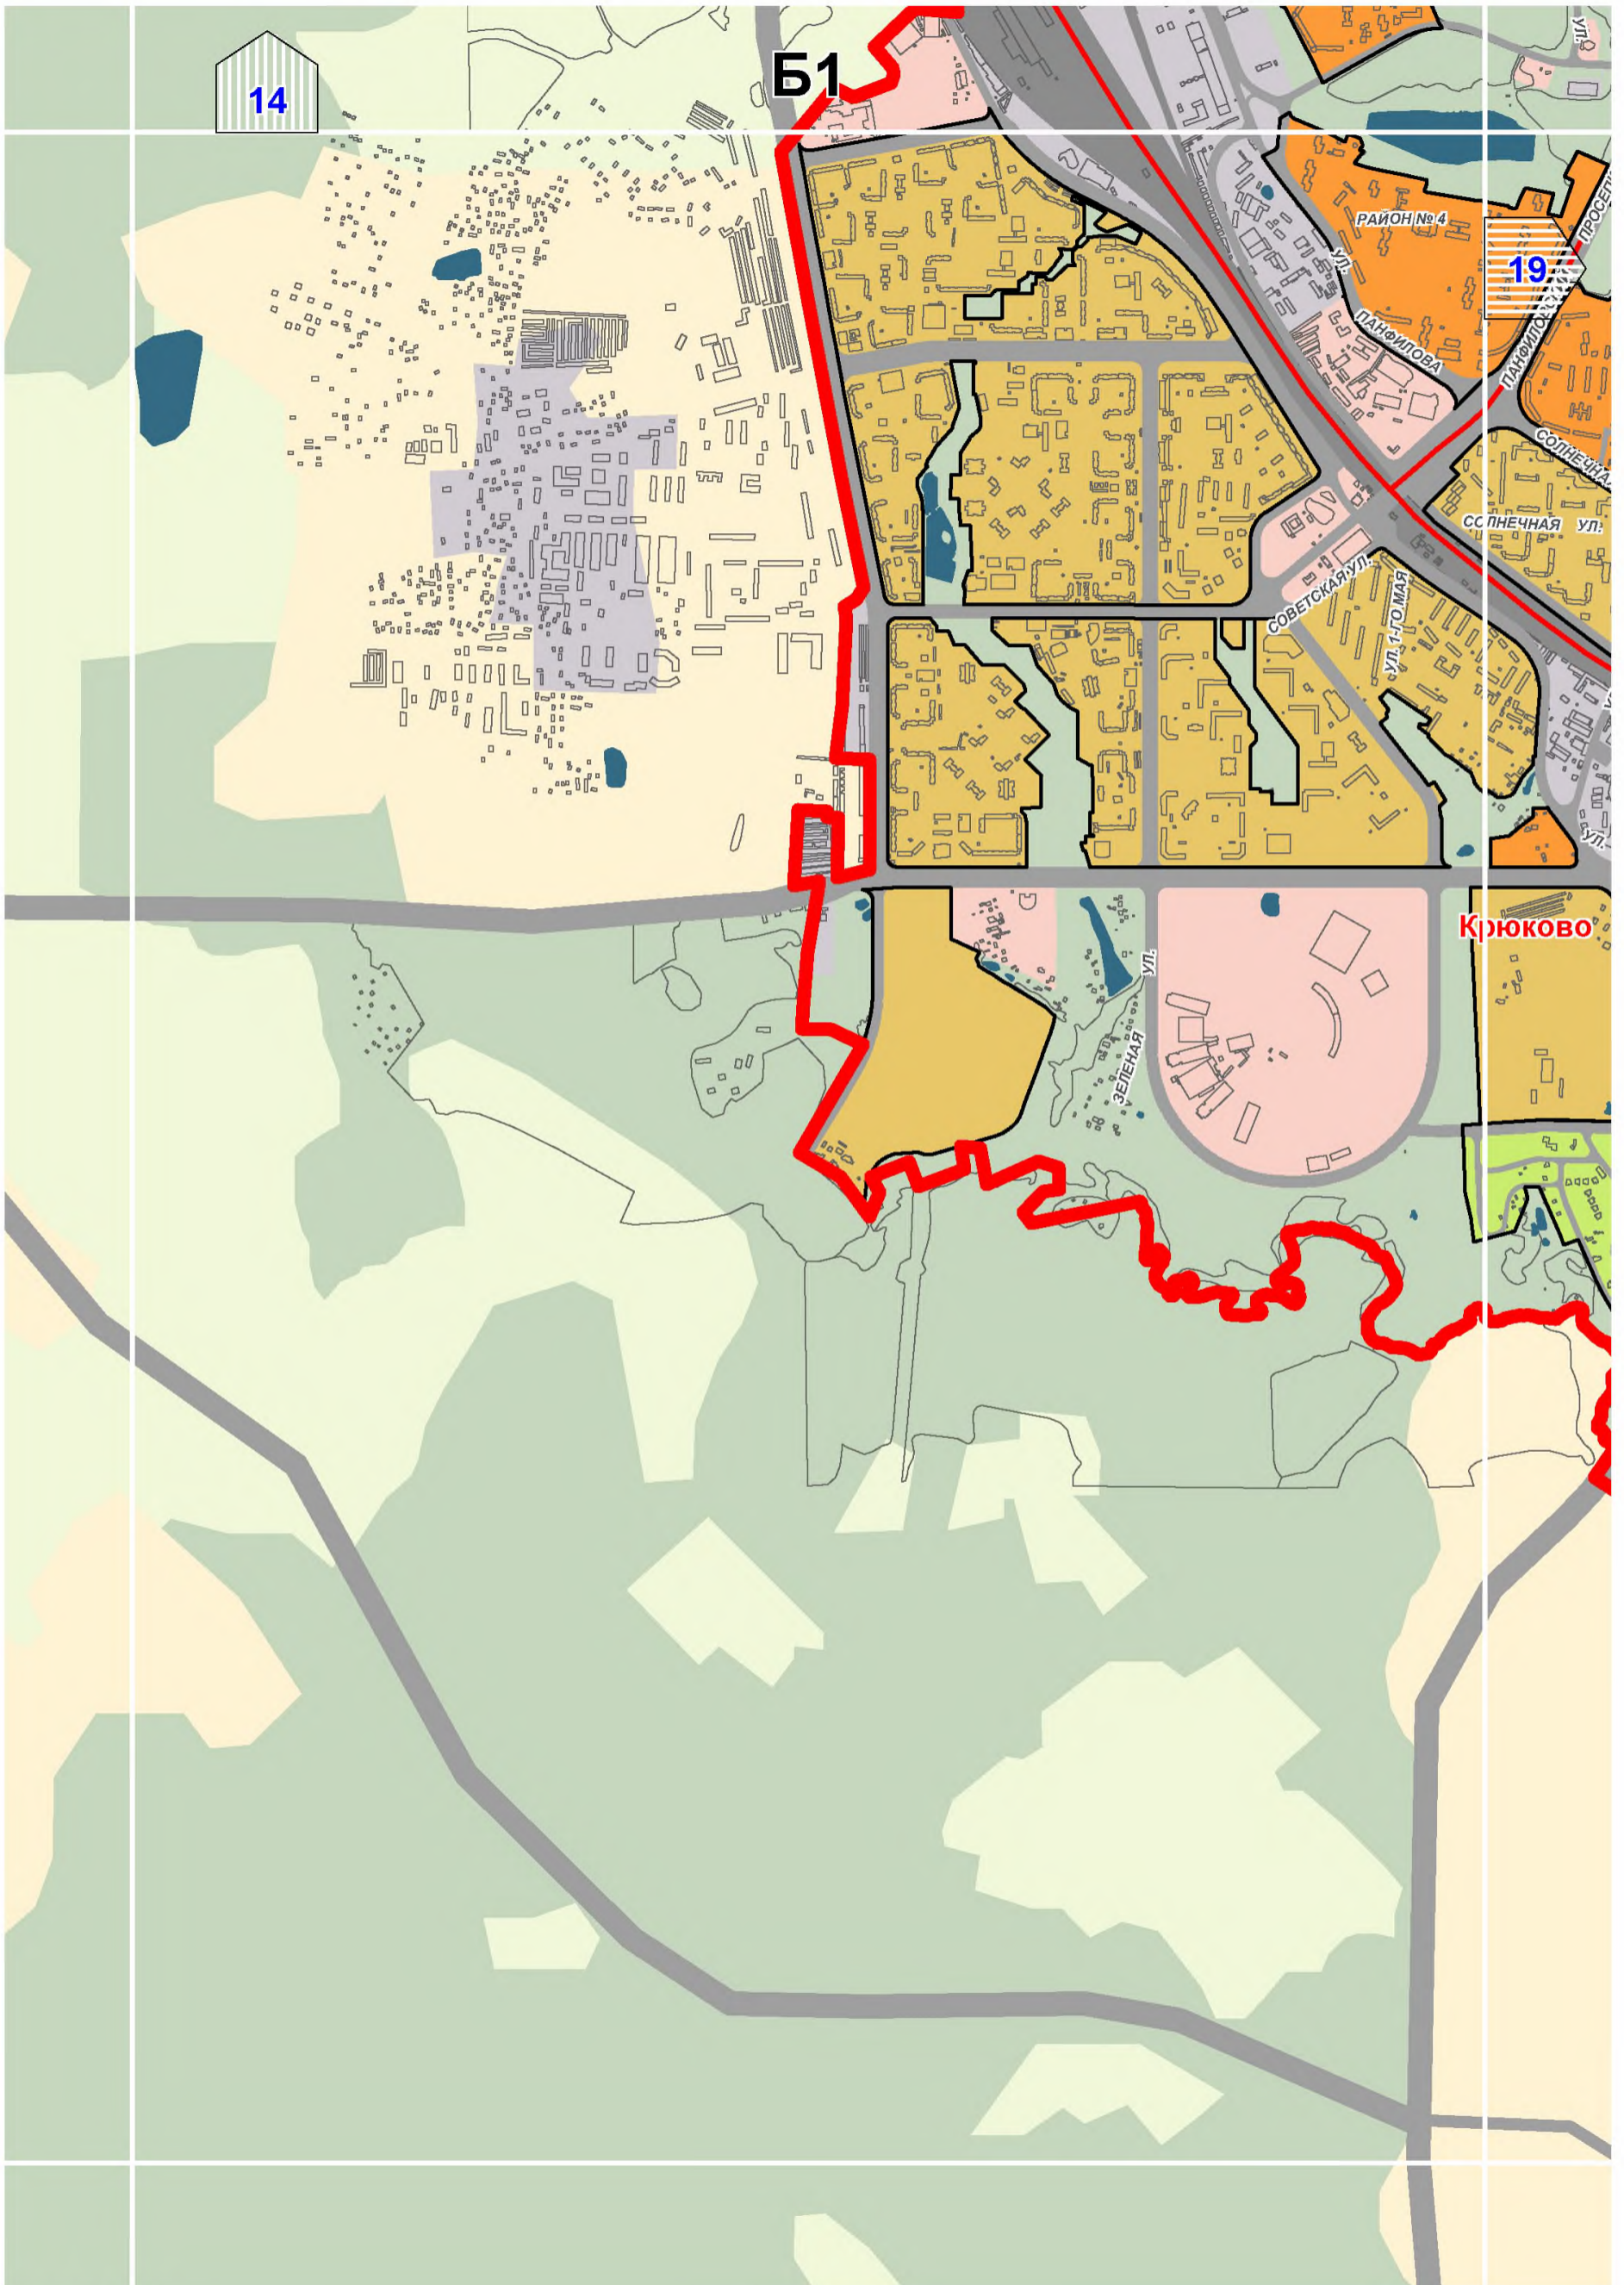




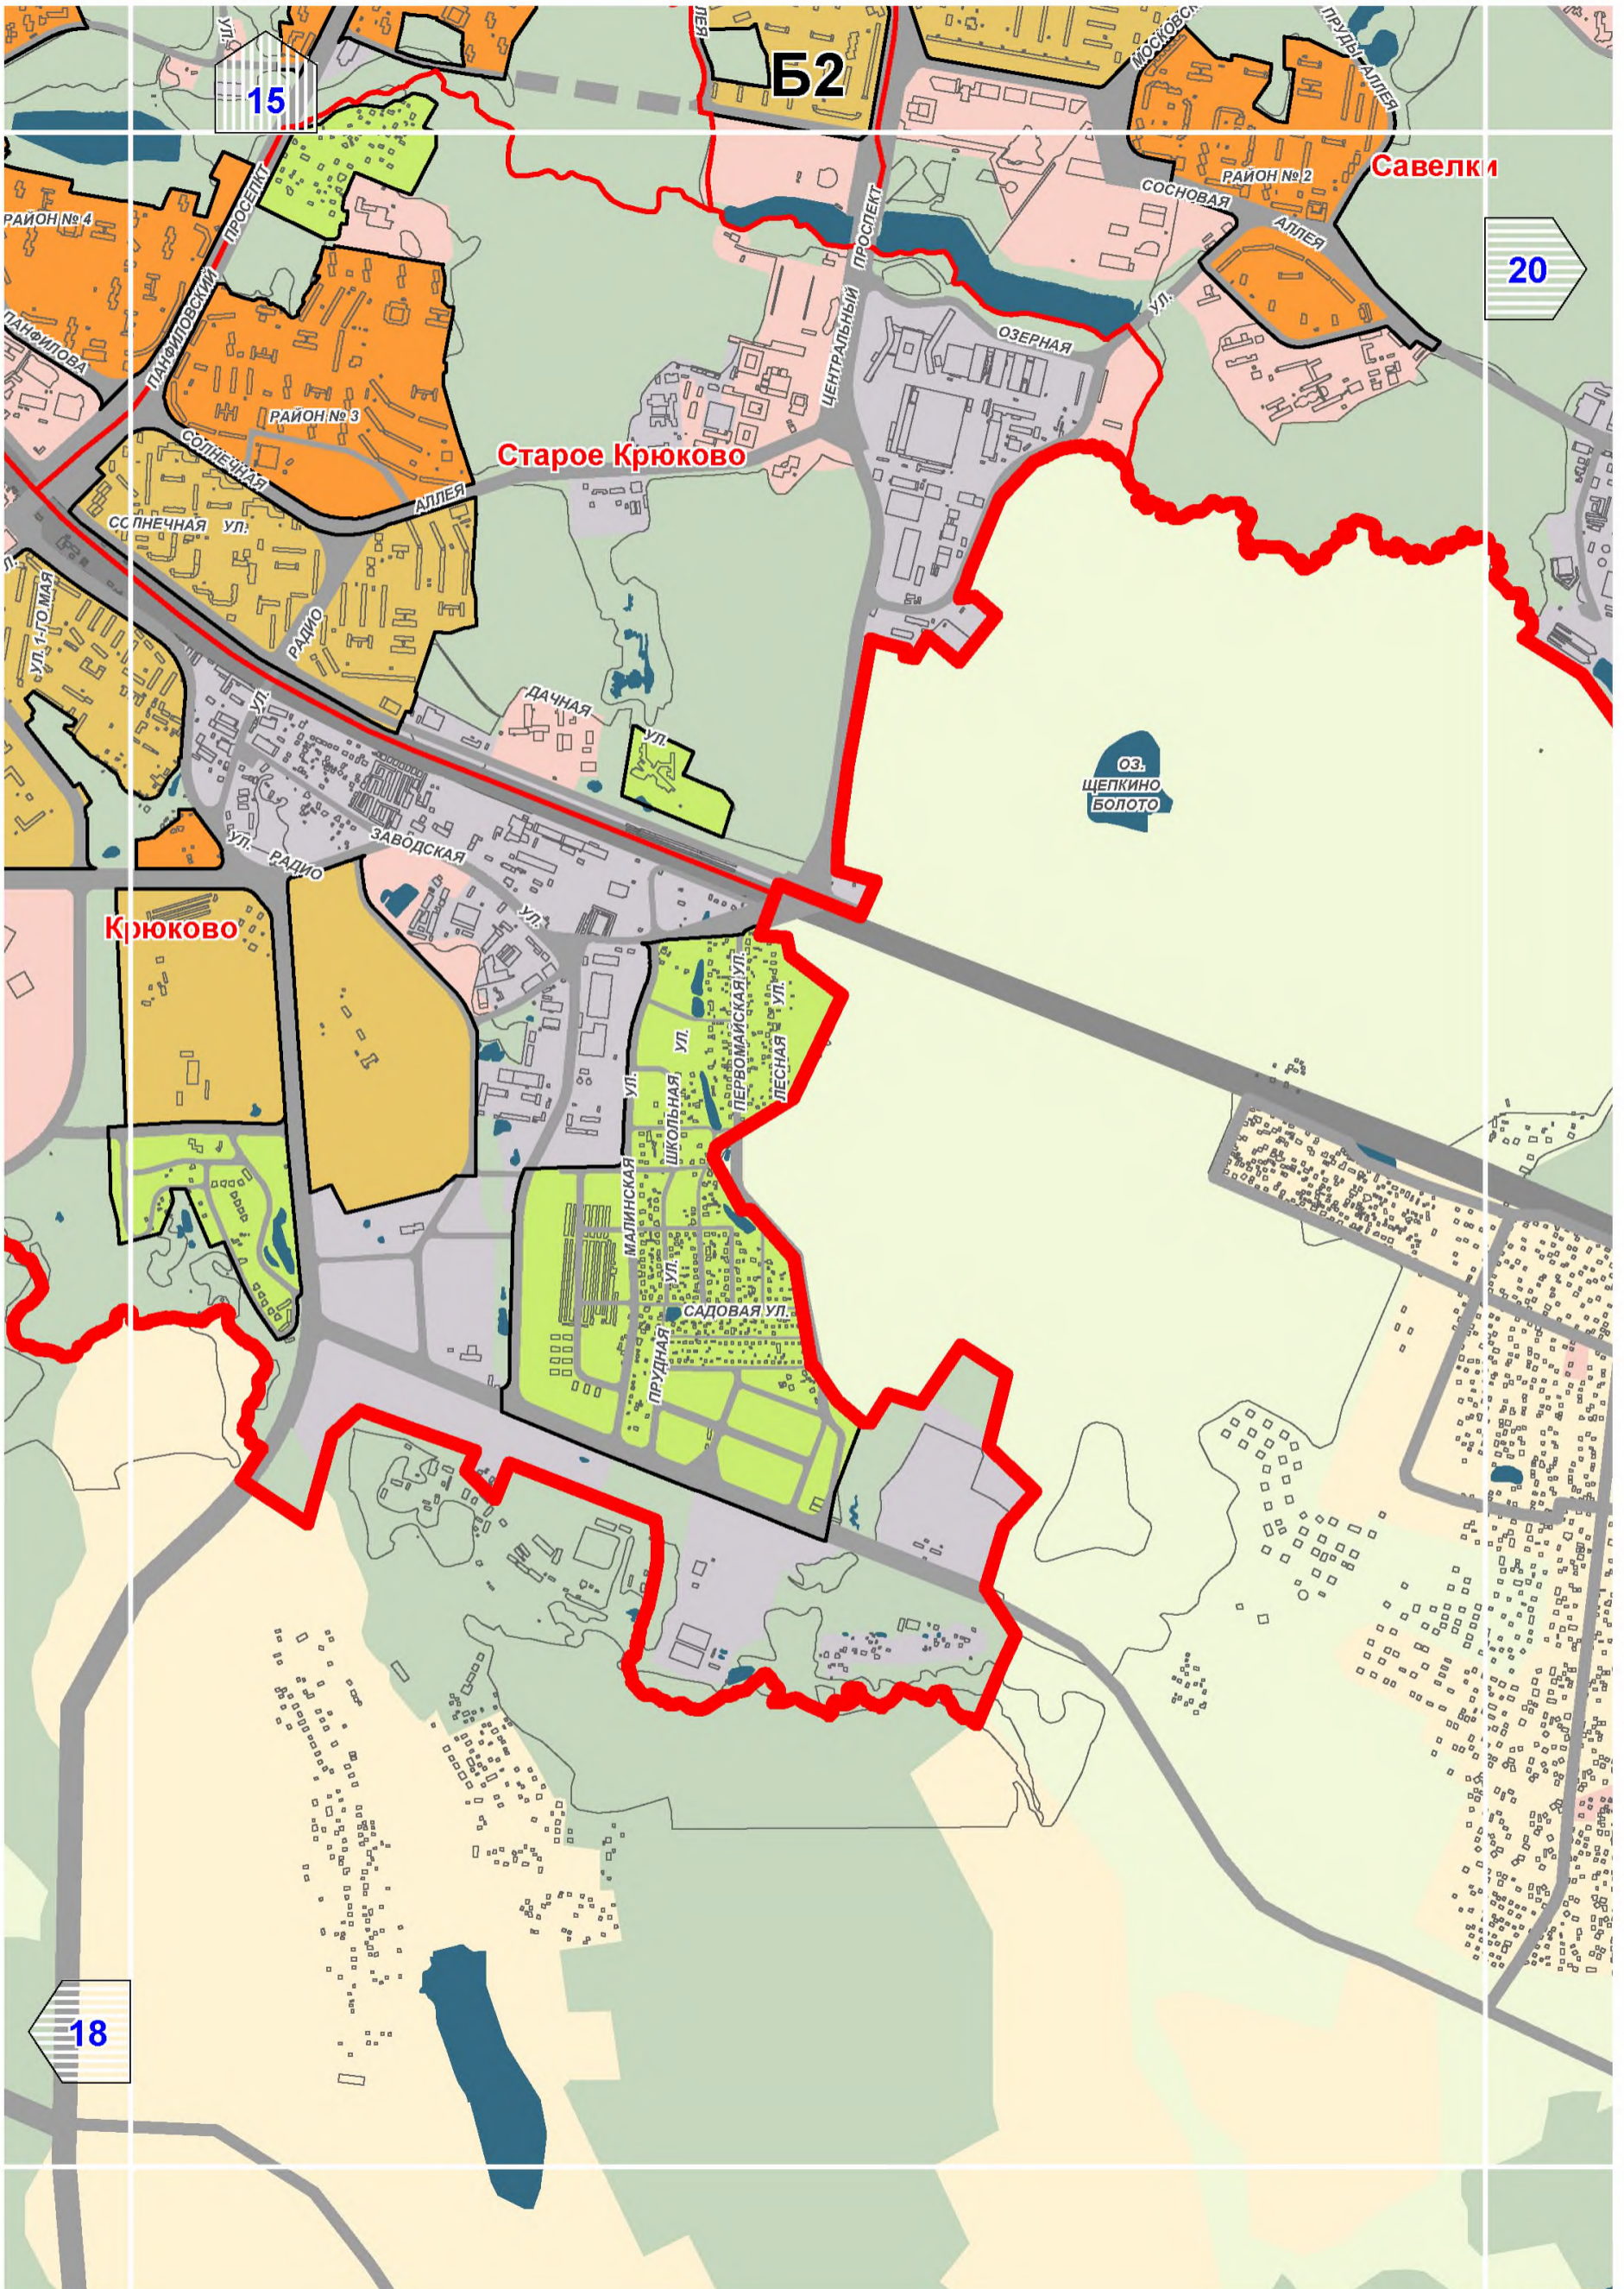




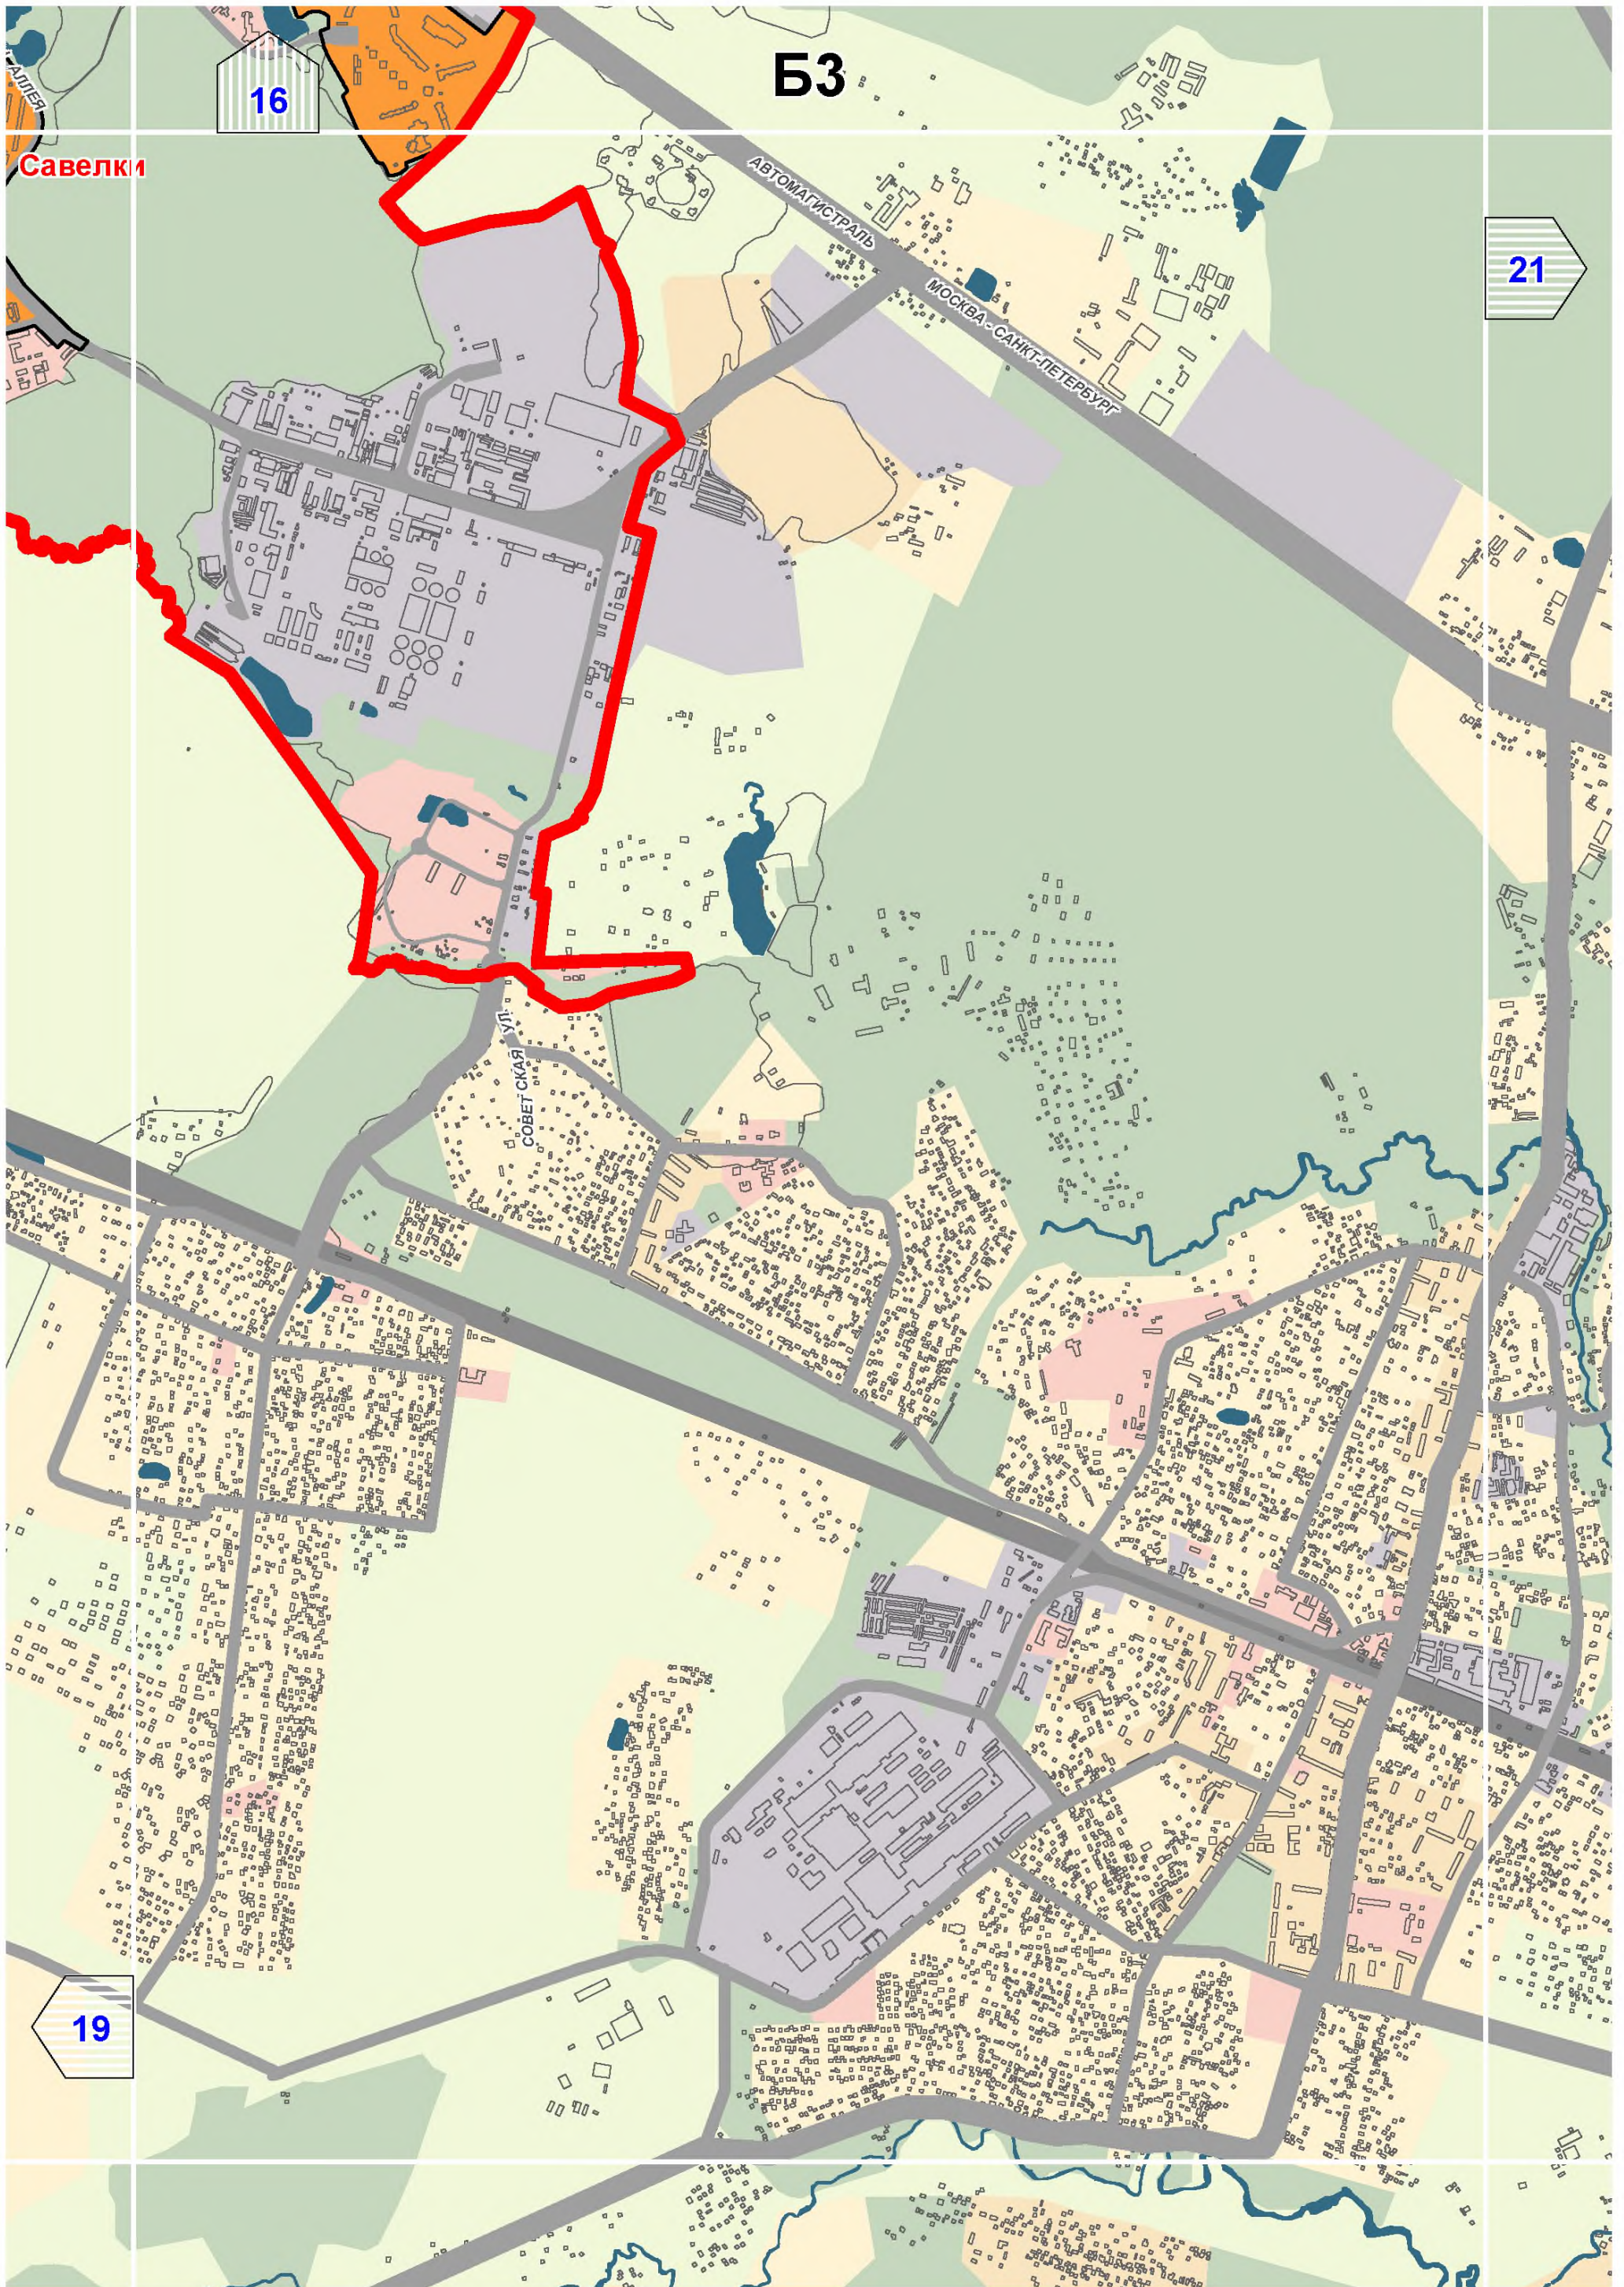



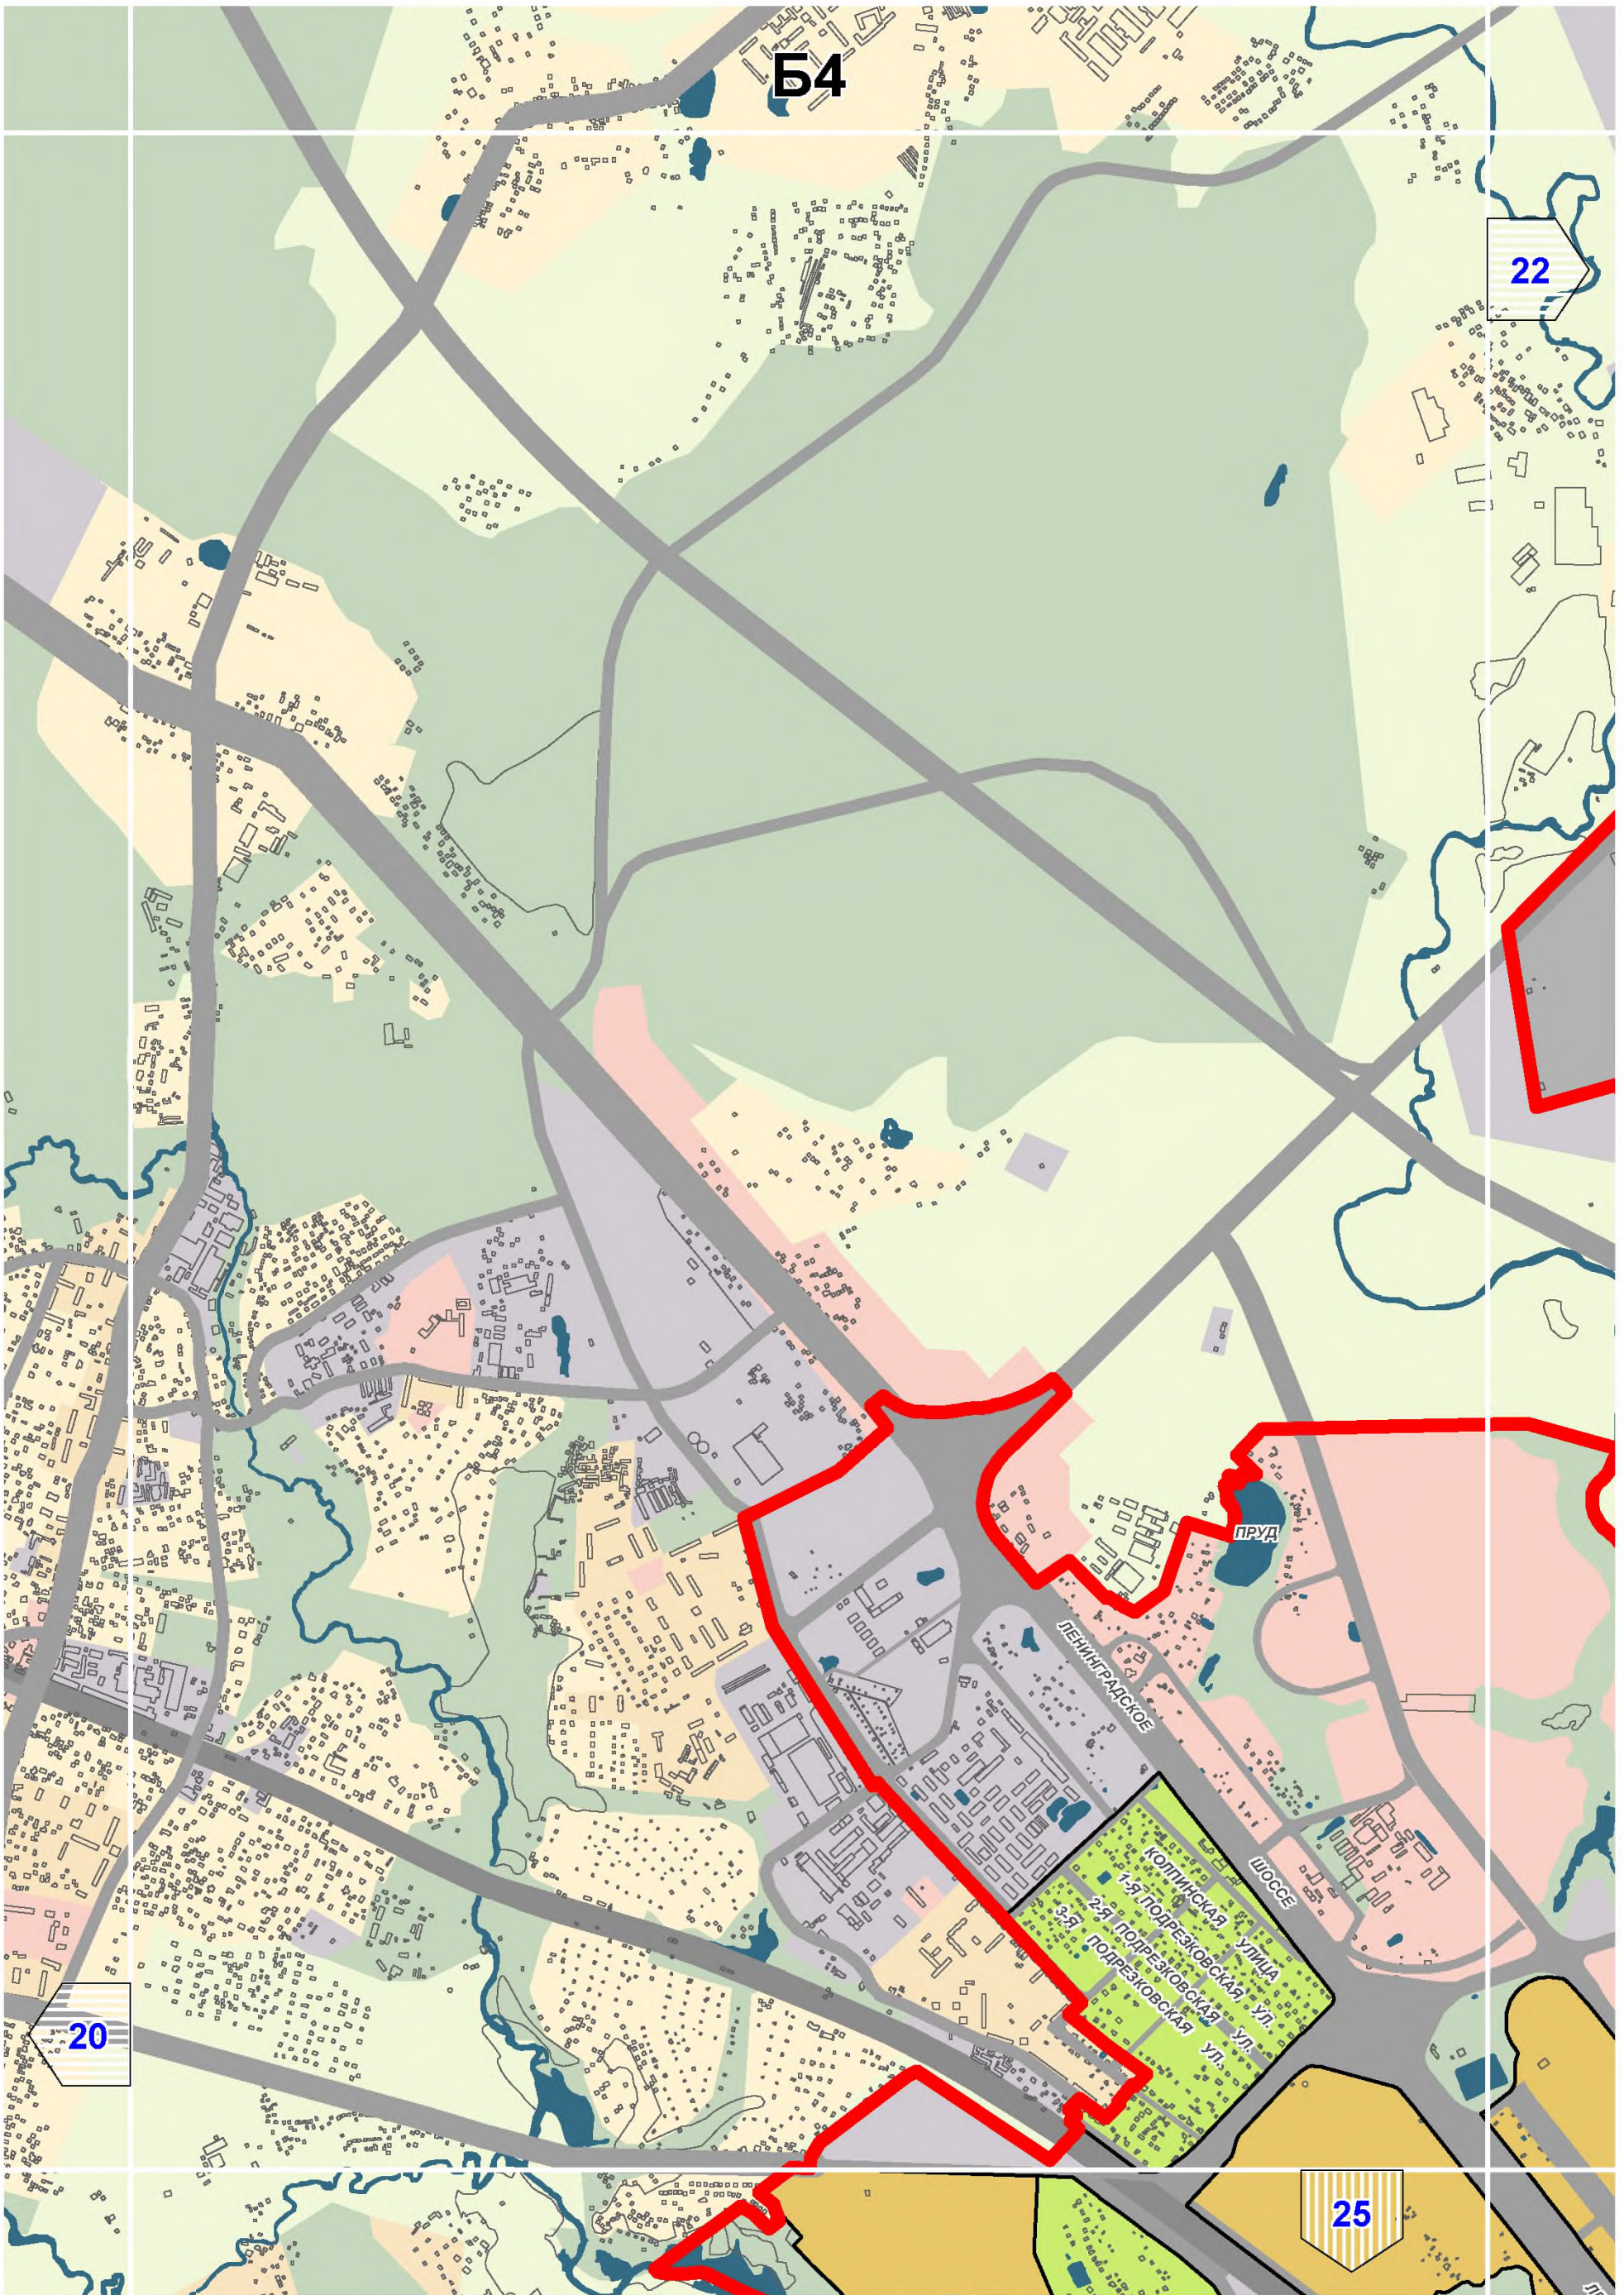



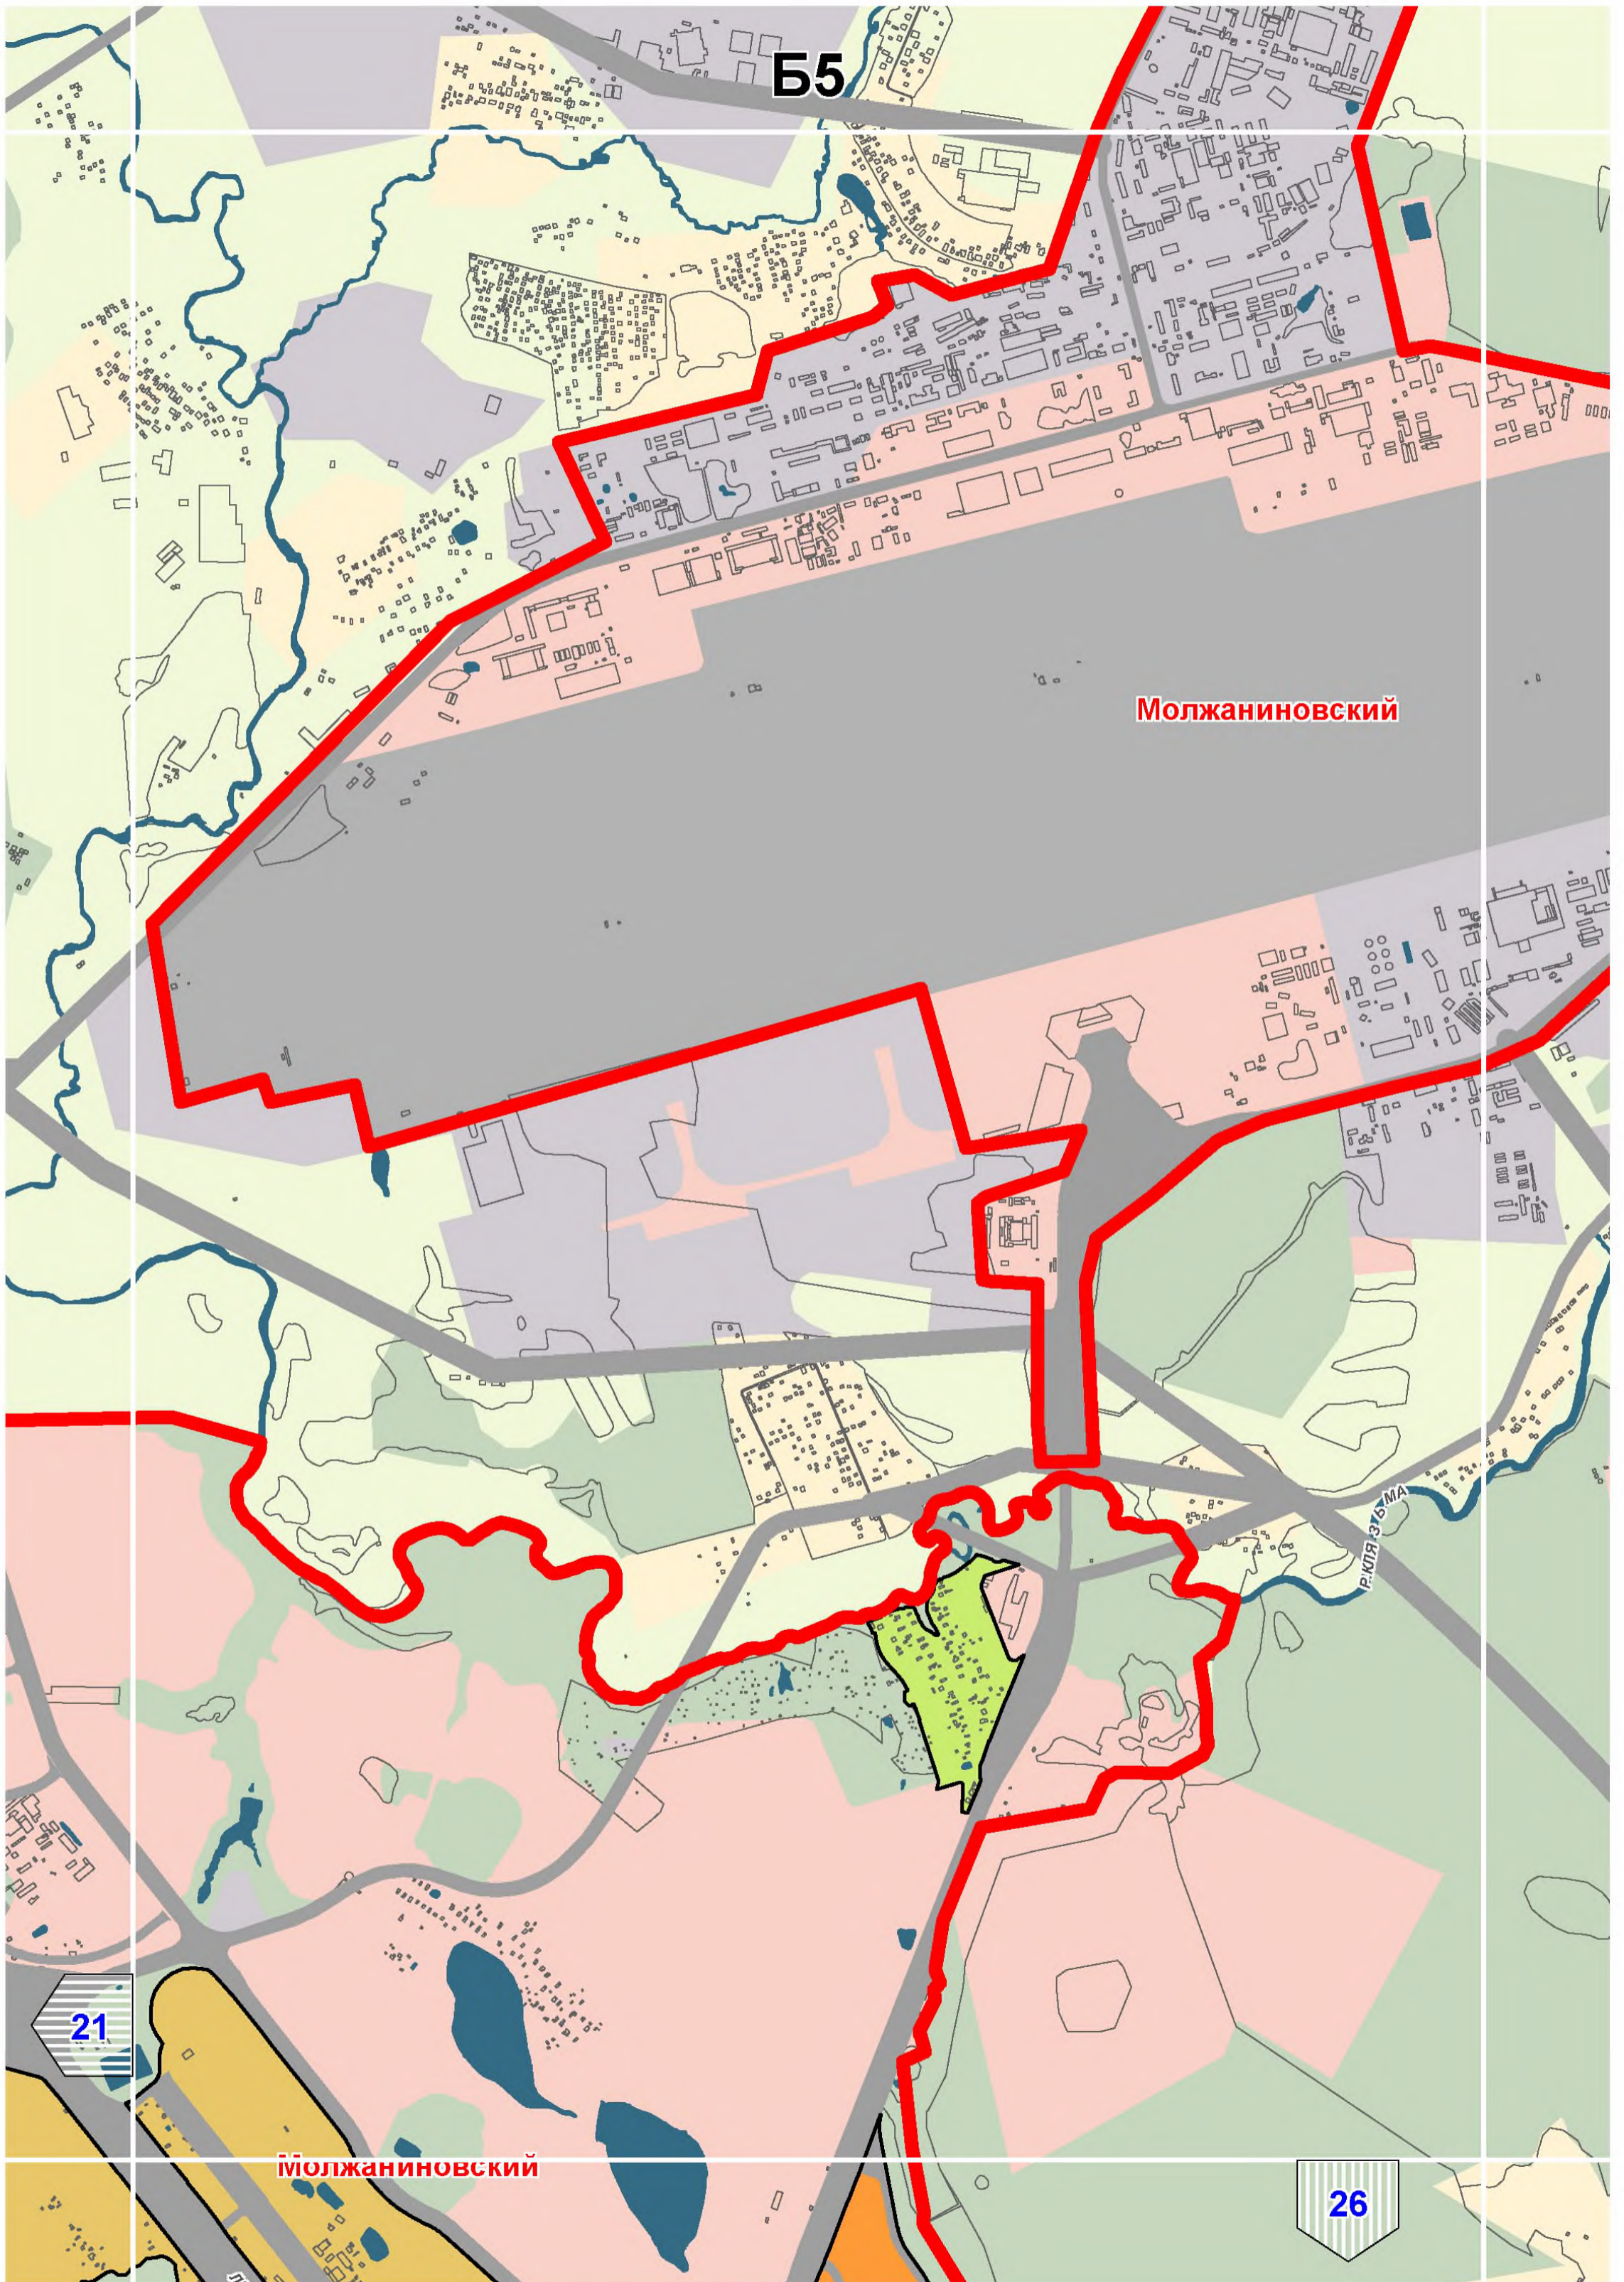

**Б5**

**Молжаниновский**


Р. КЛЯЗЬМА

21


**Молжаниновский**

26




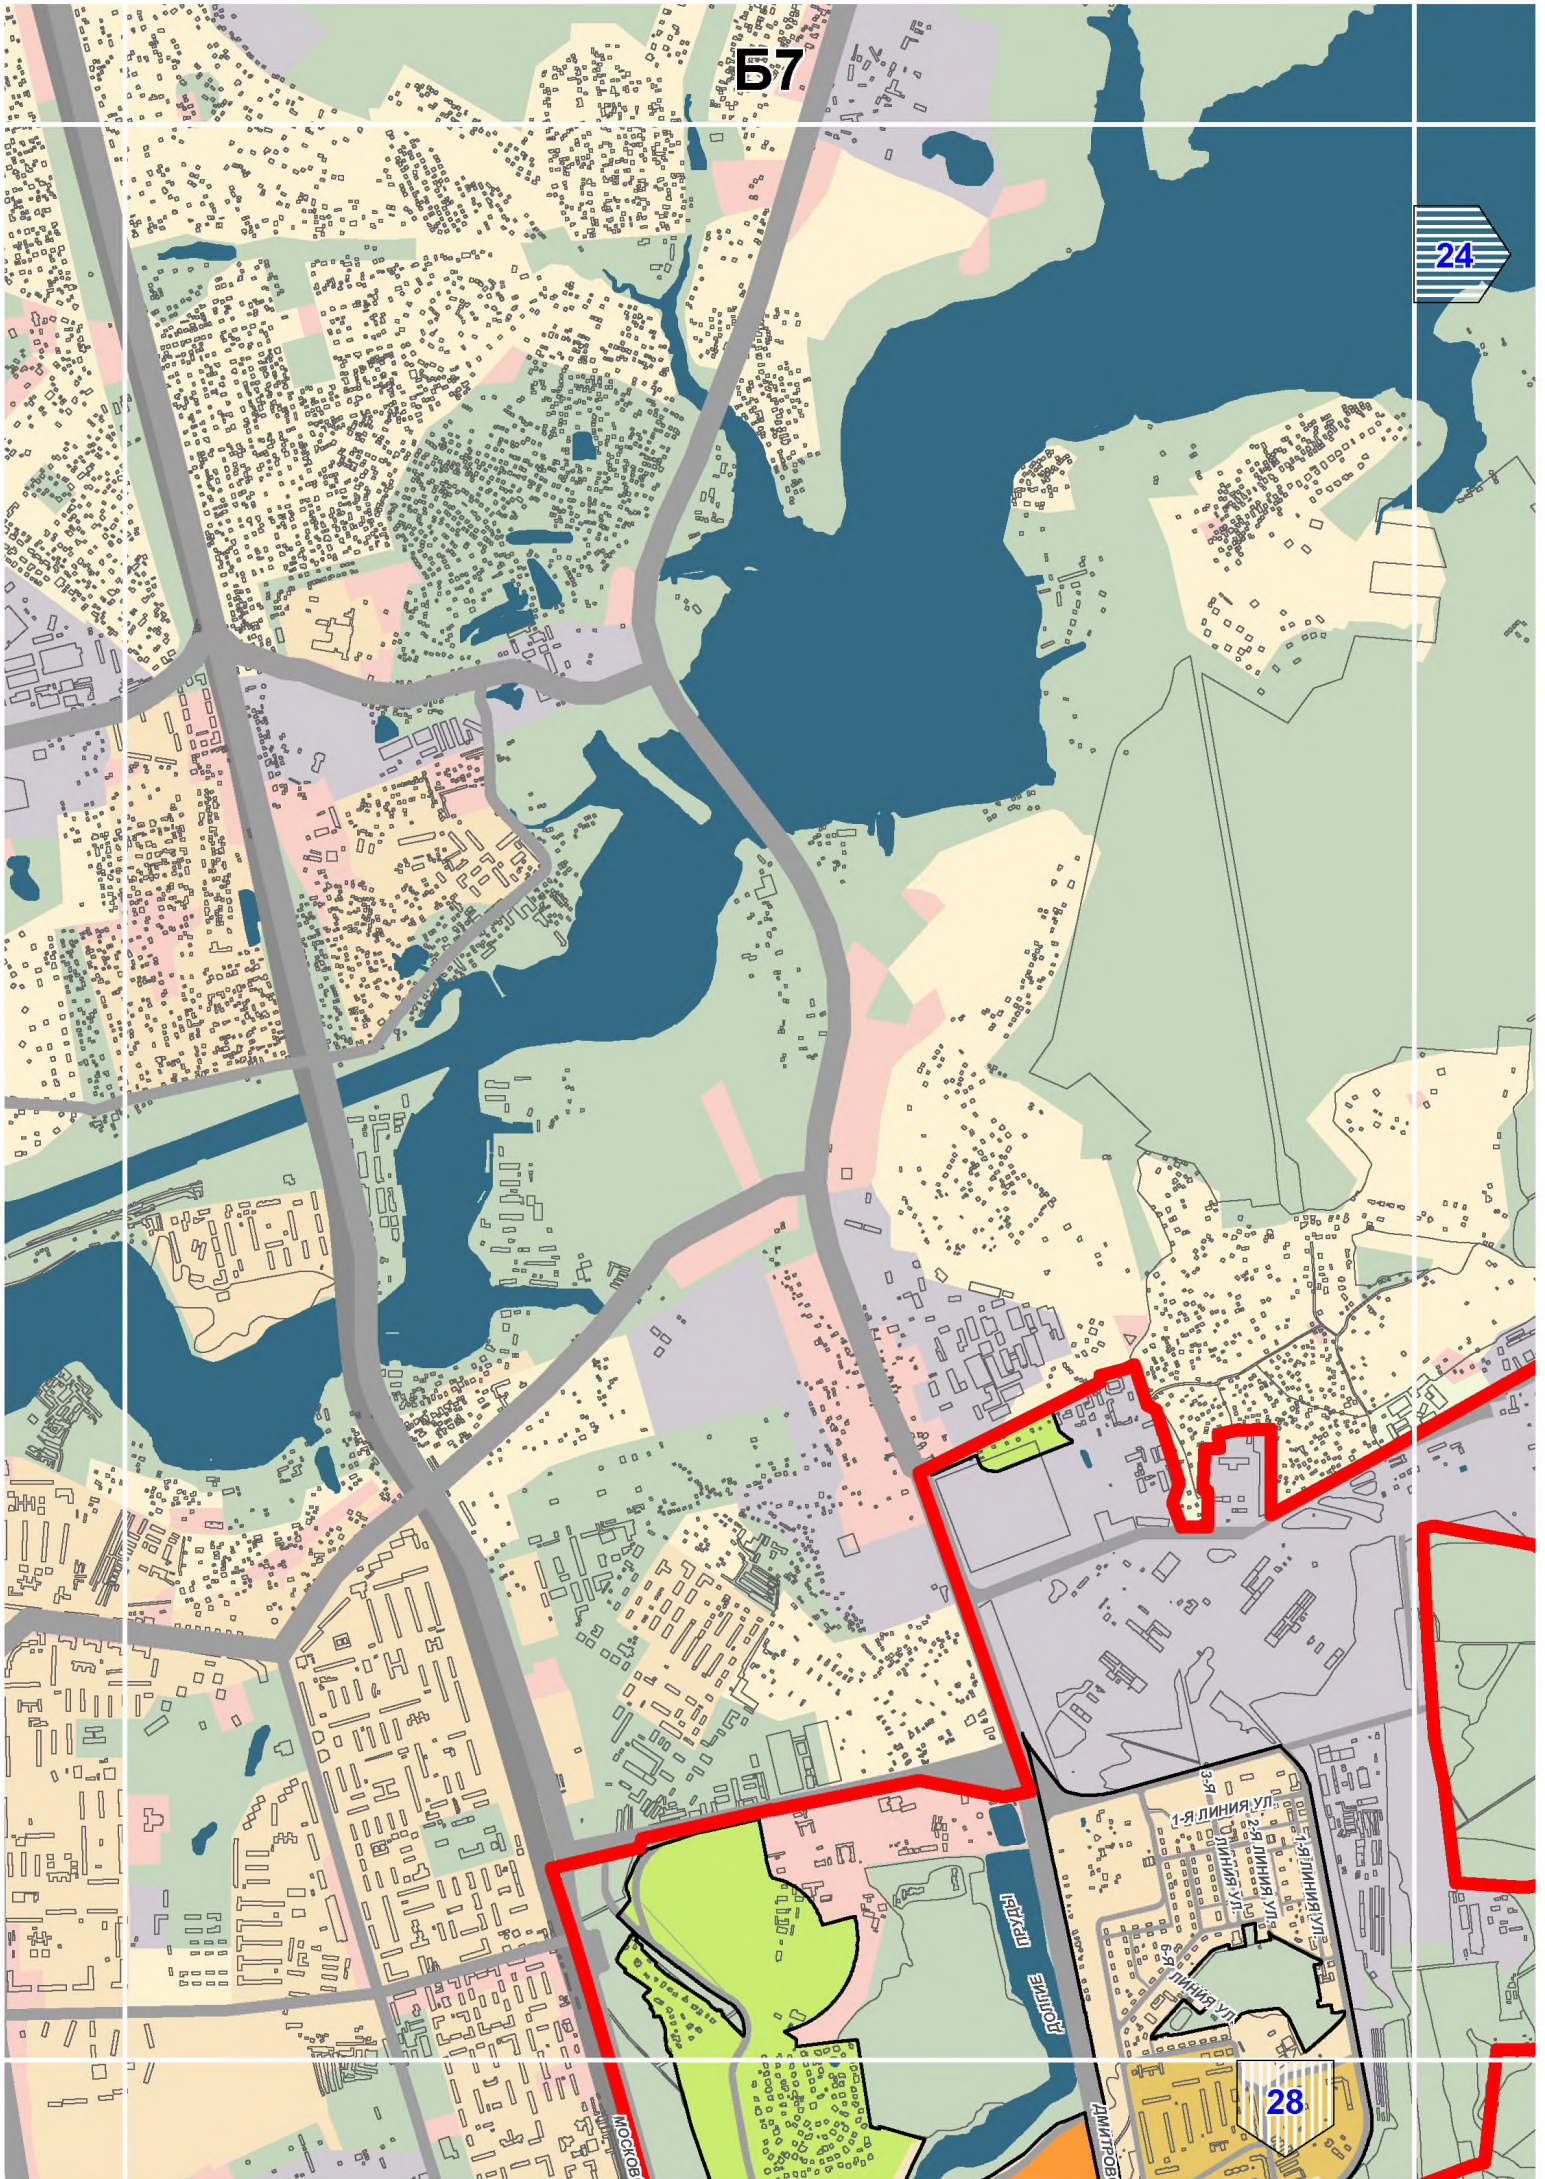




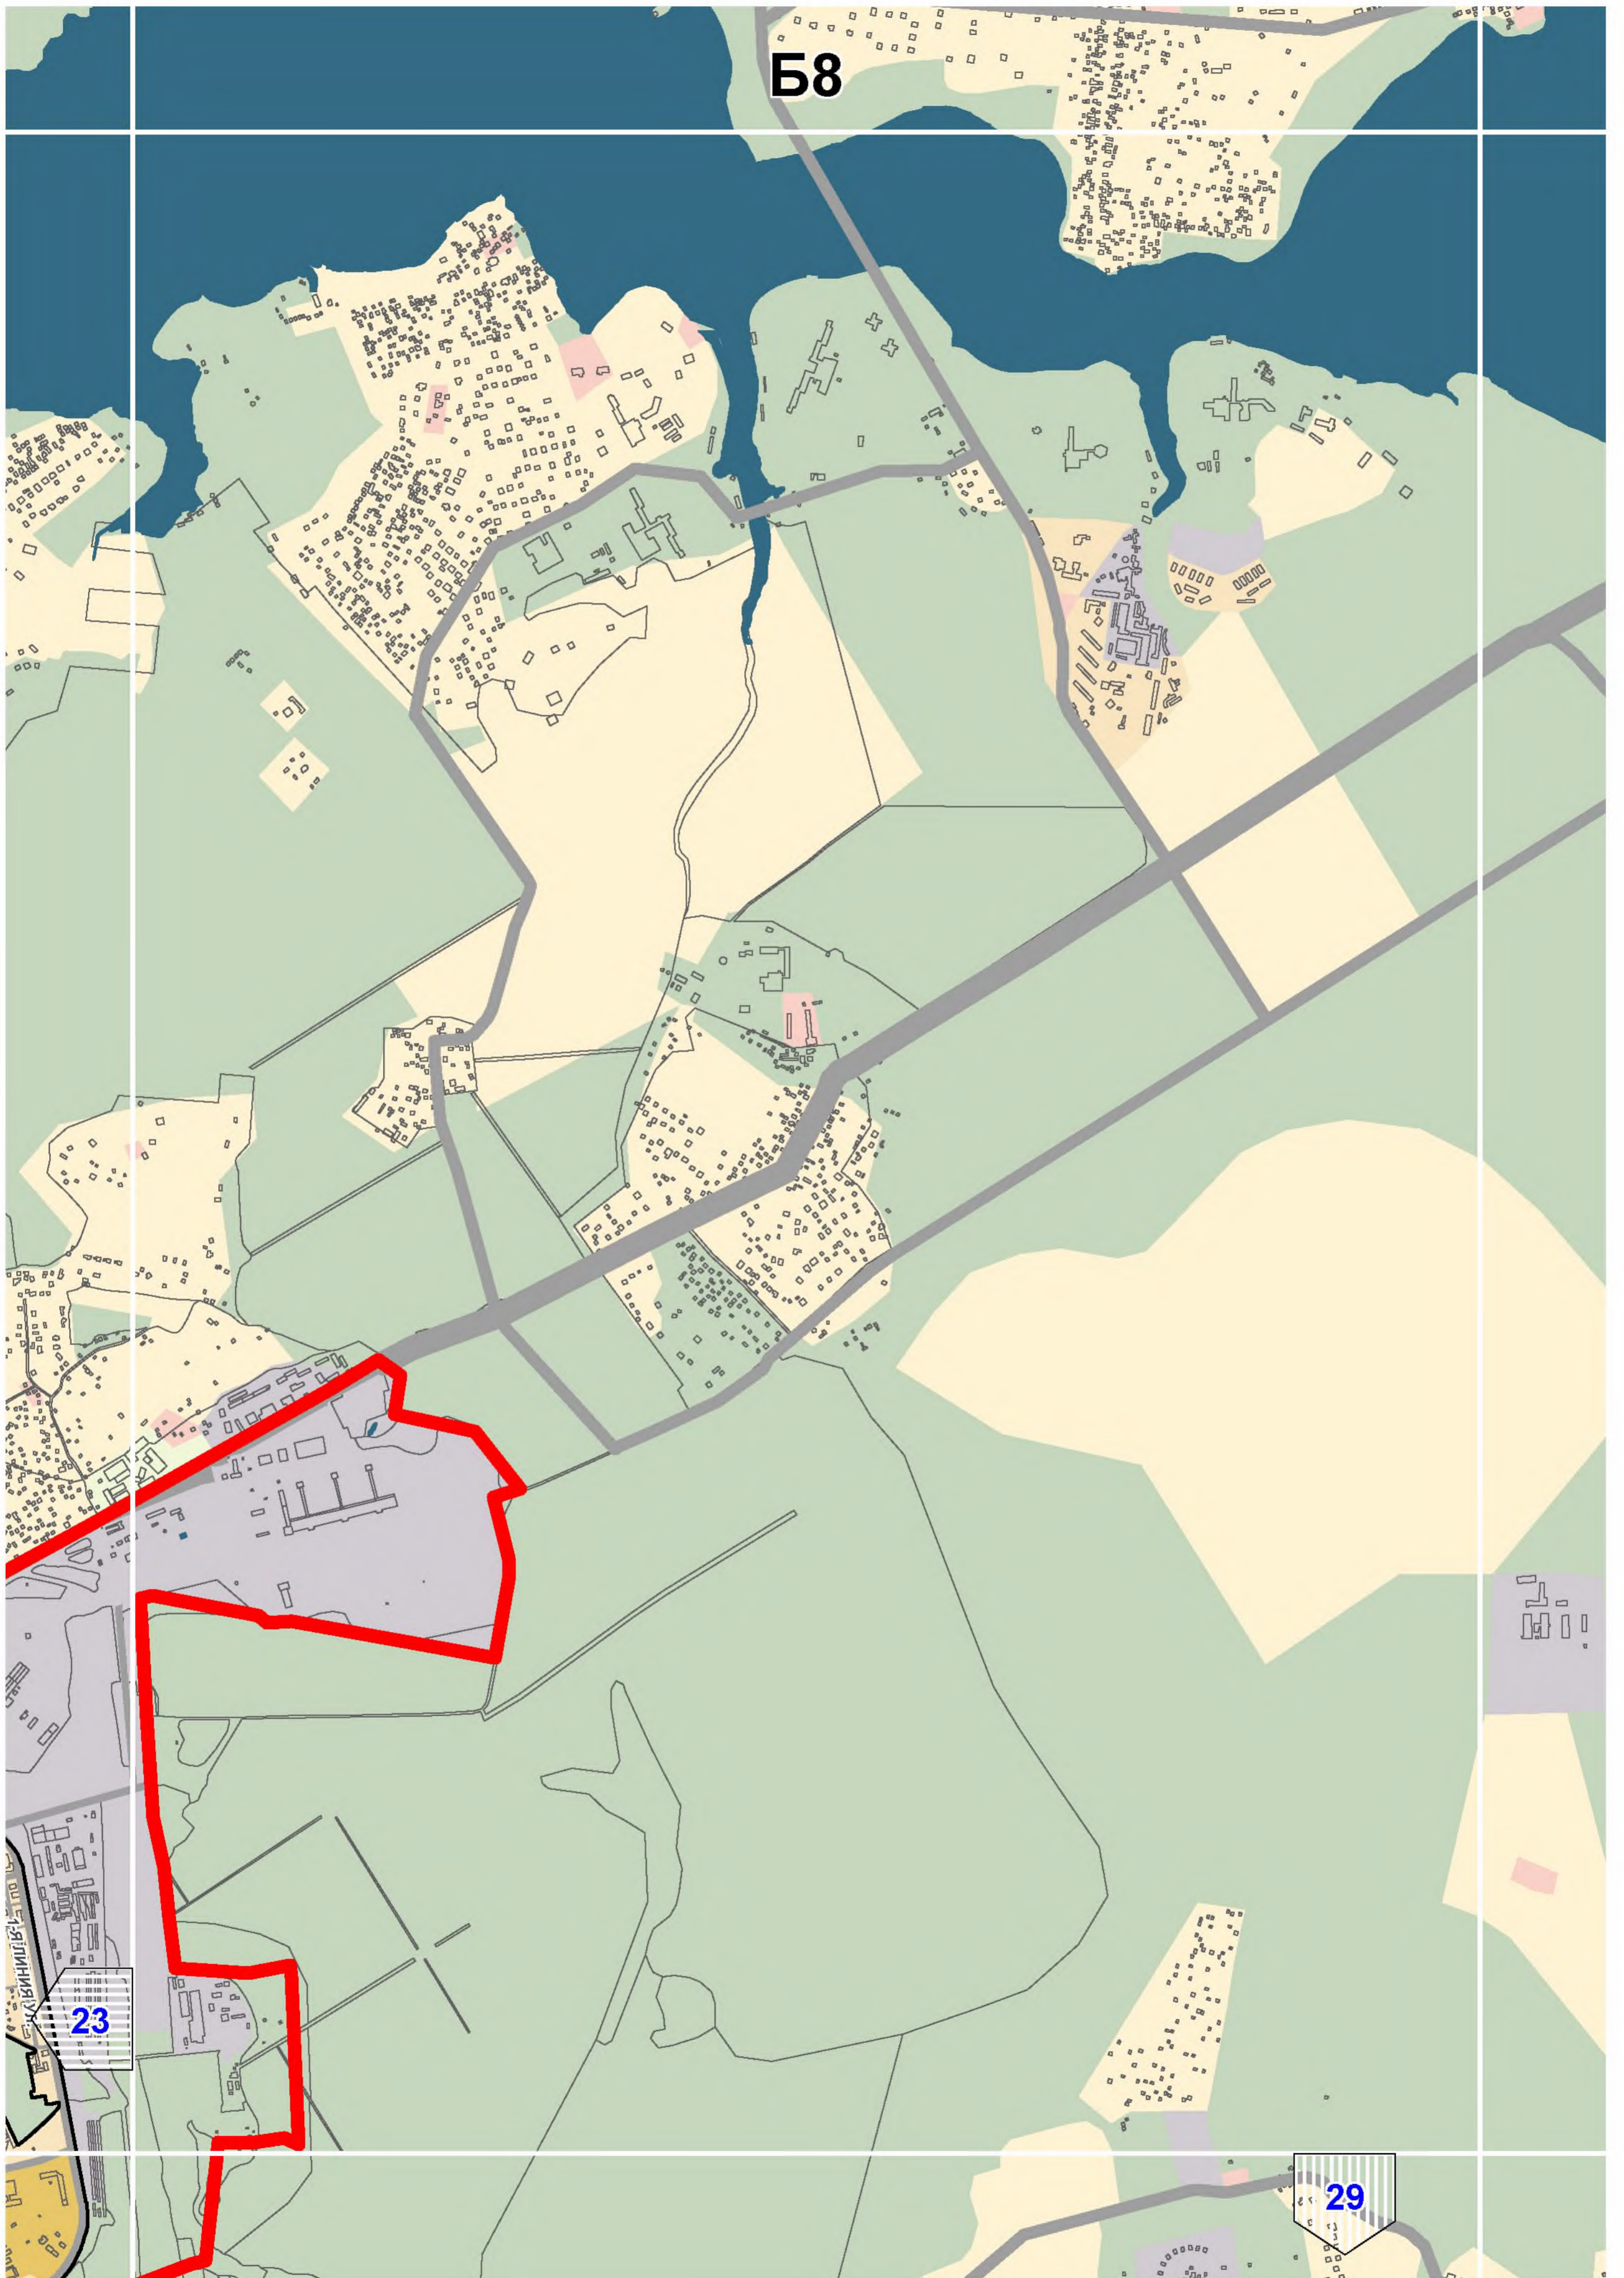



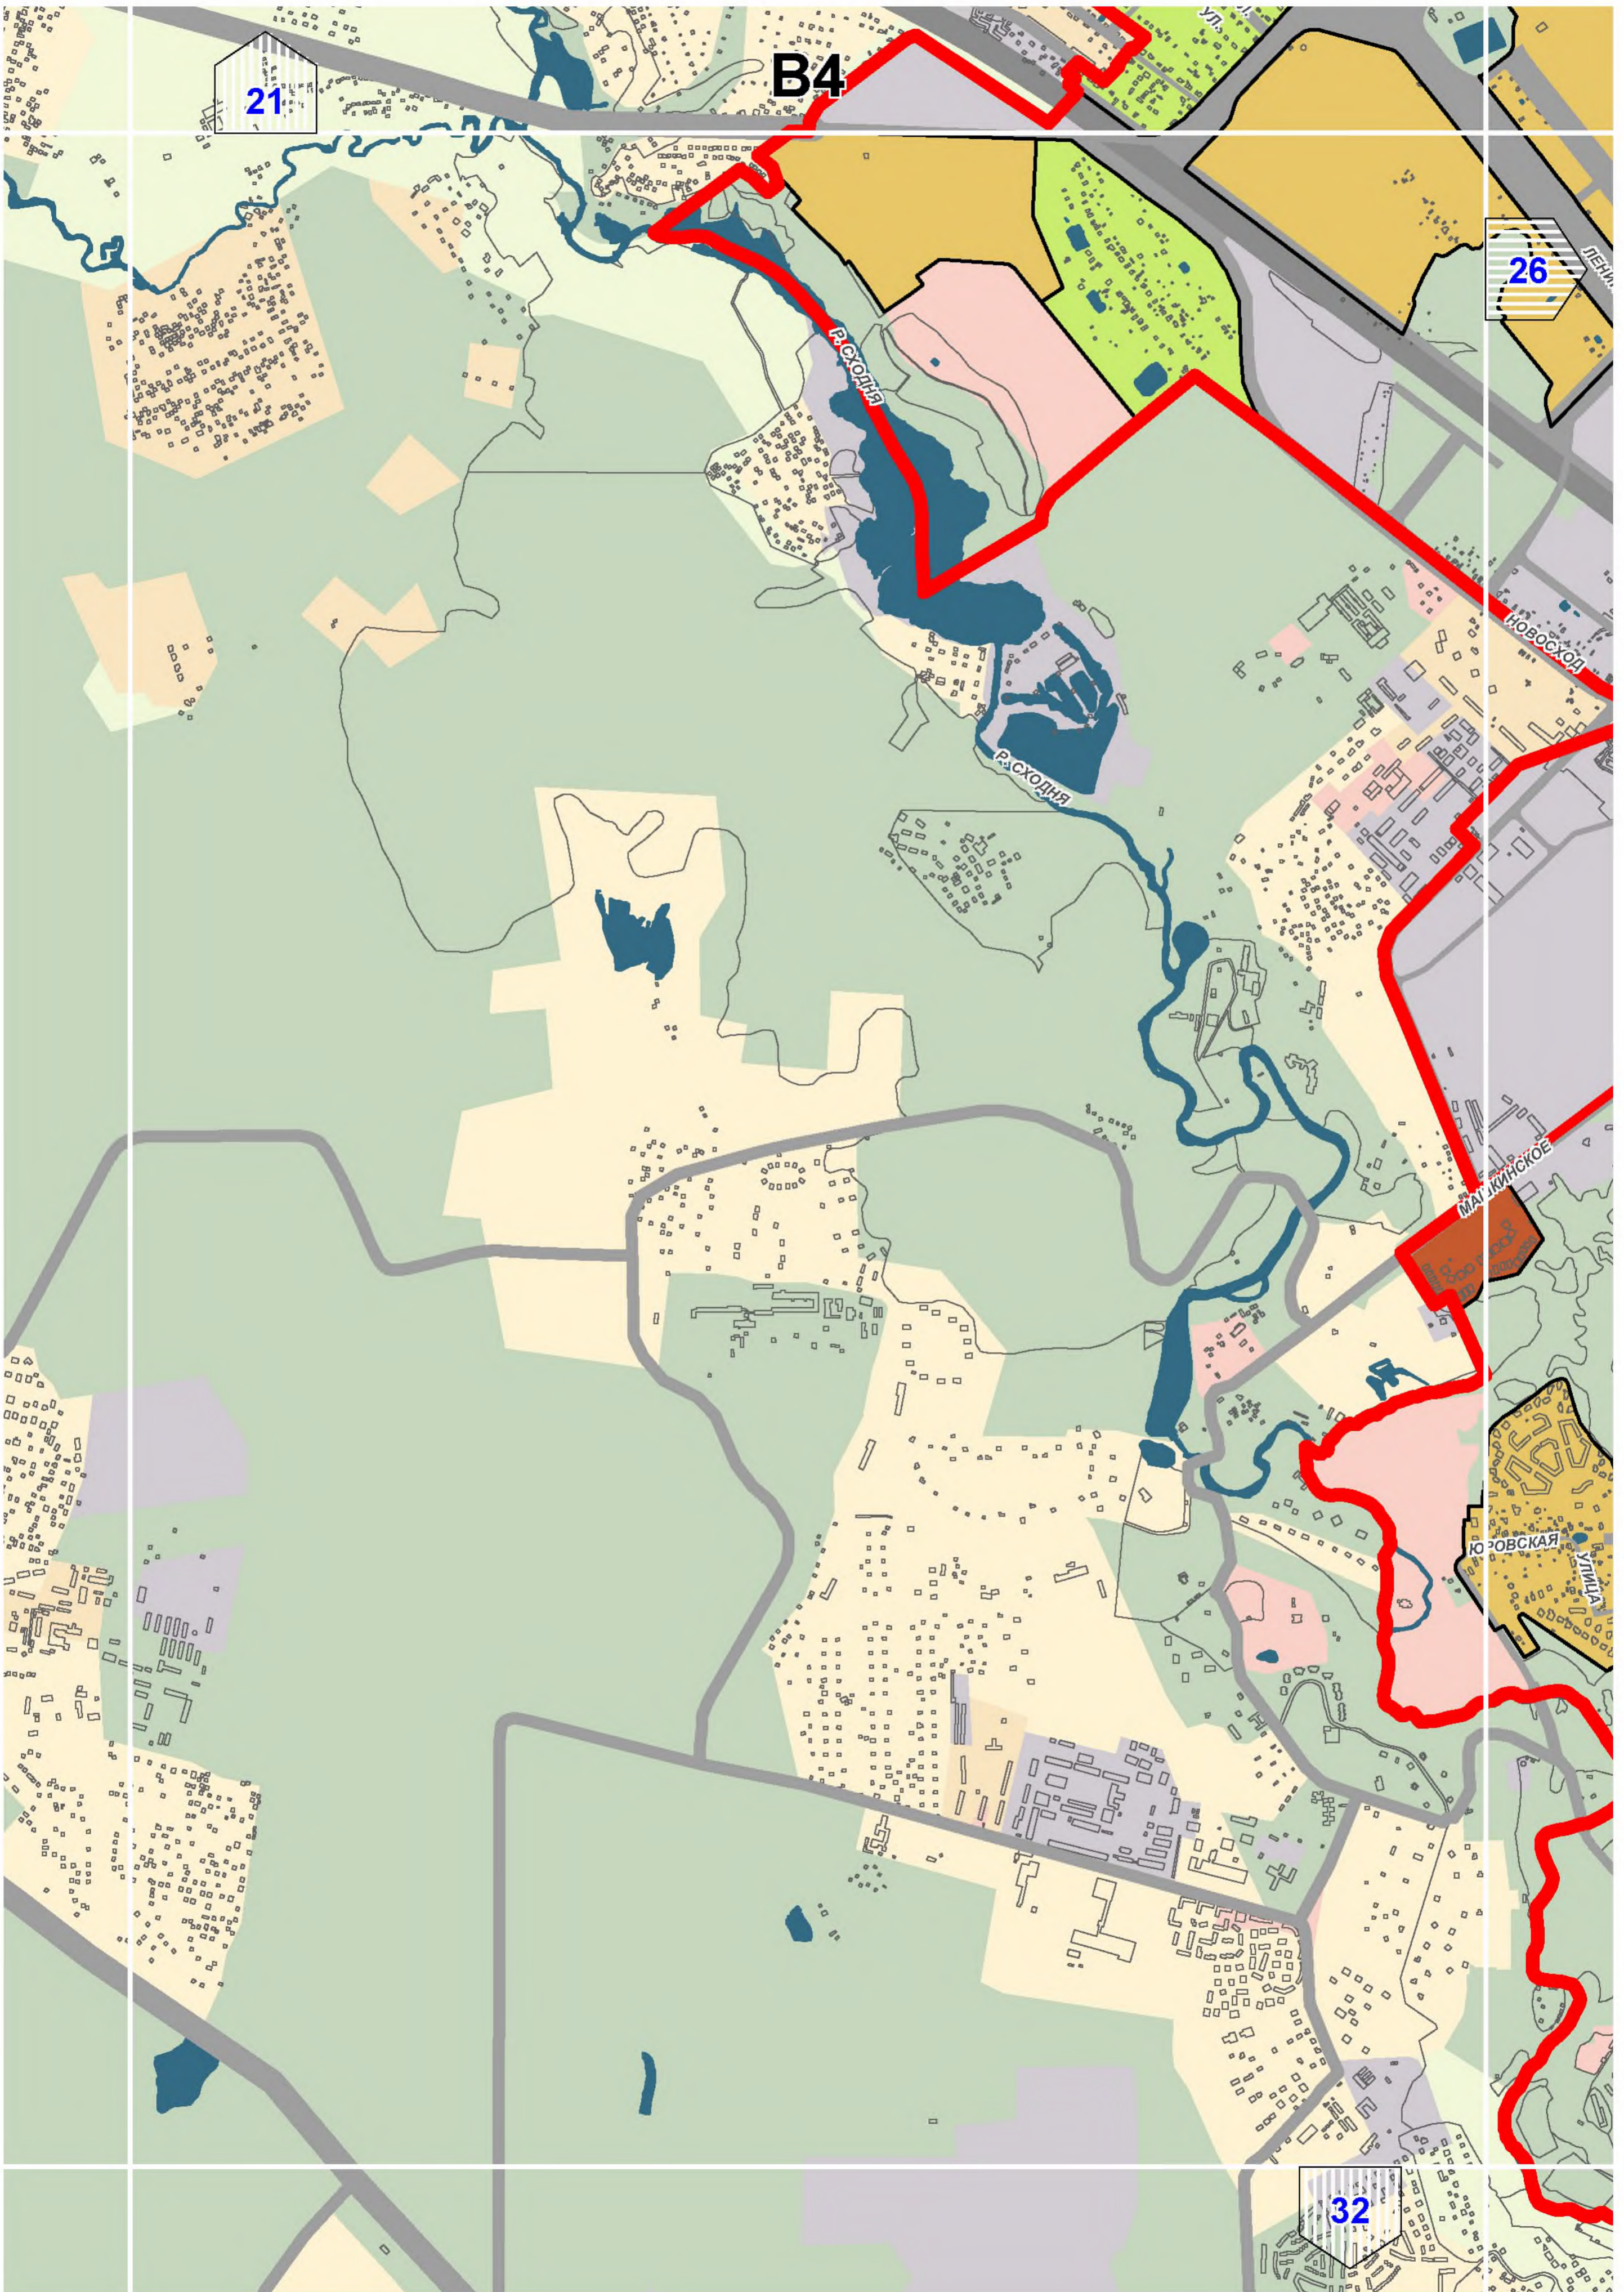



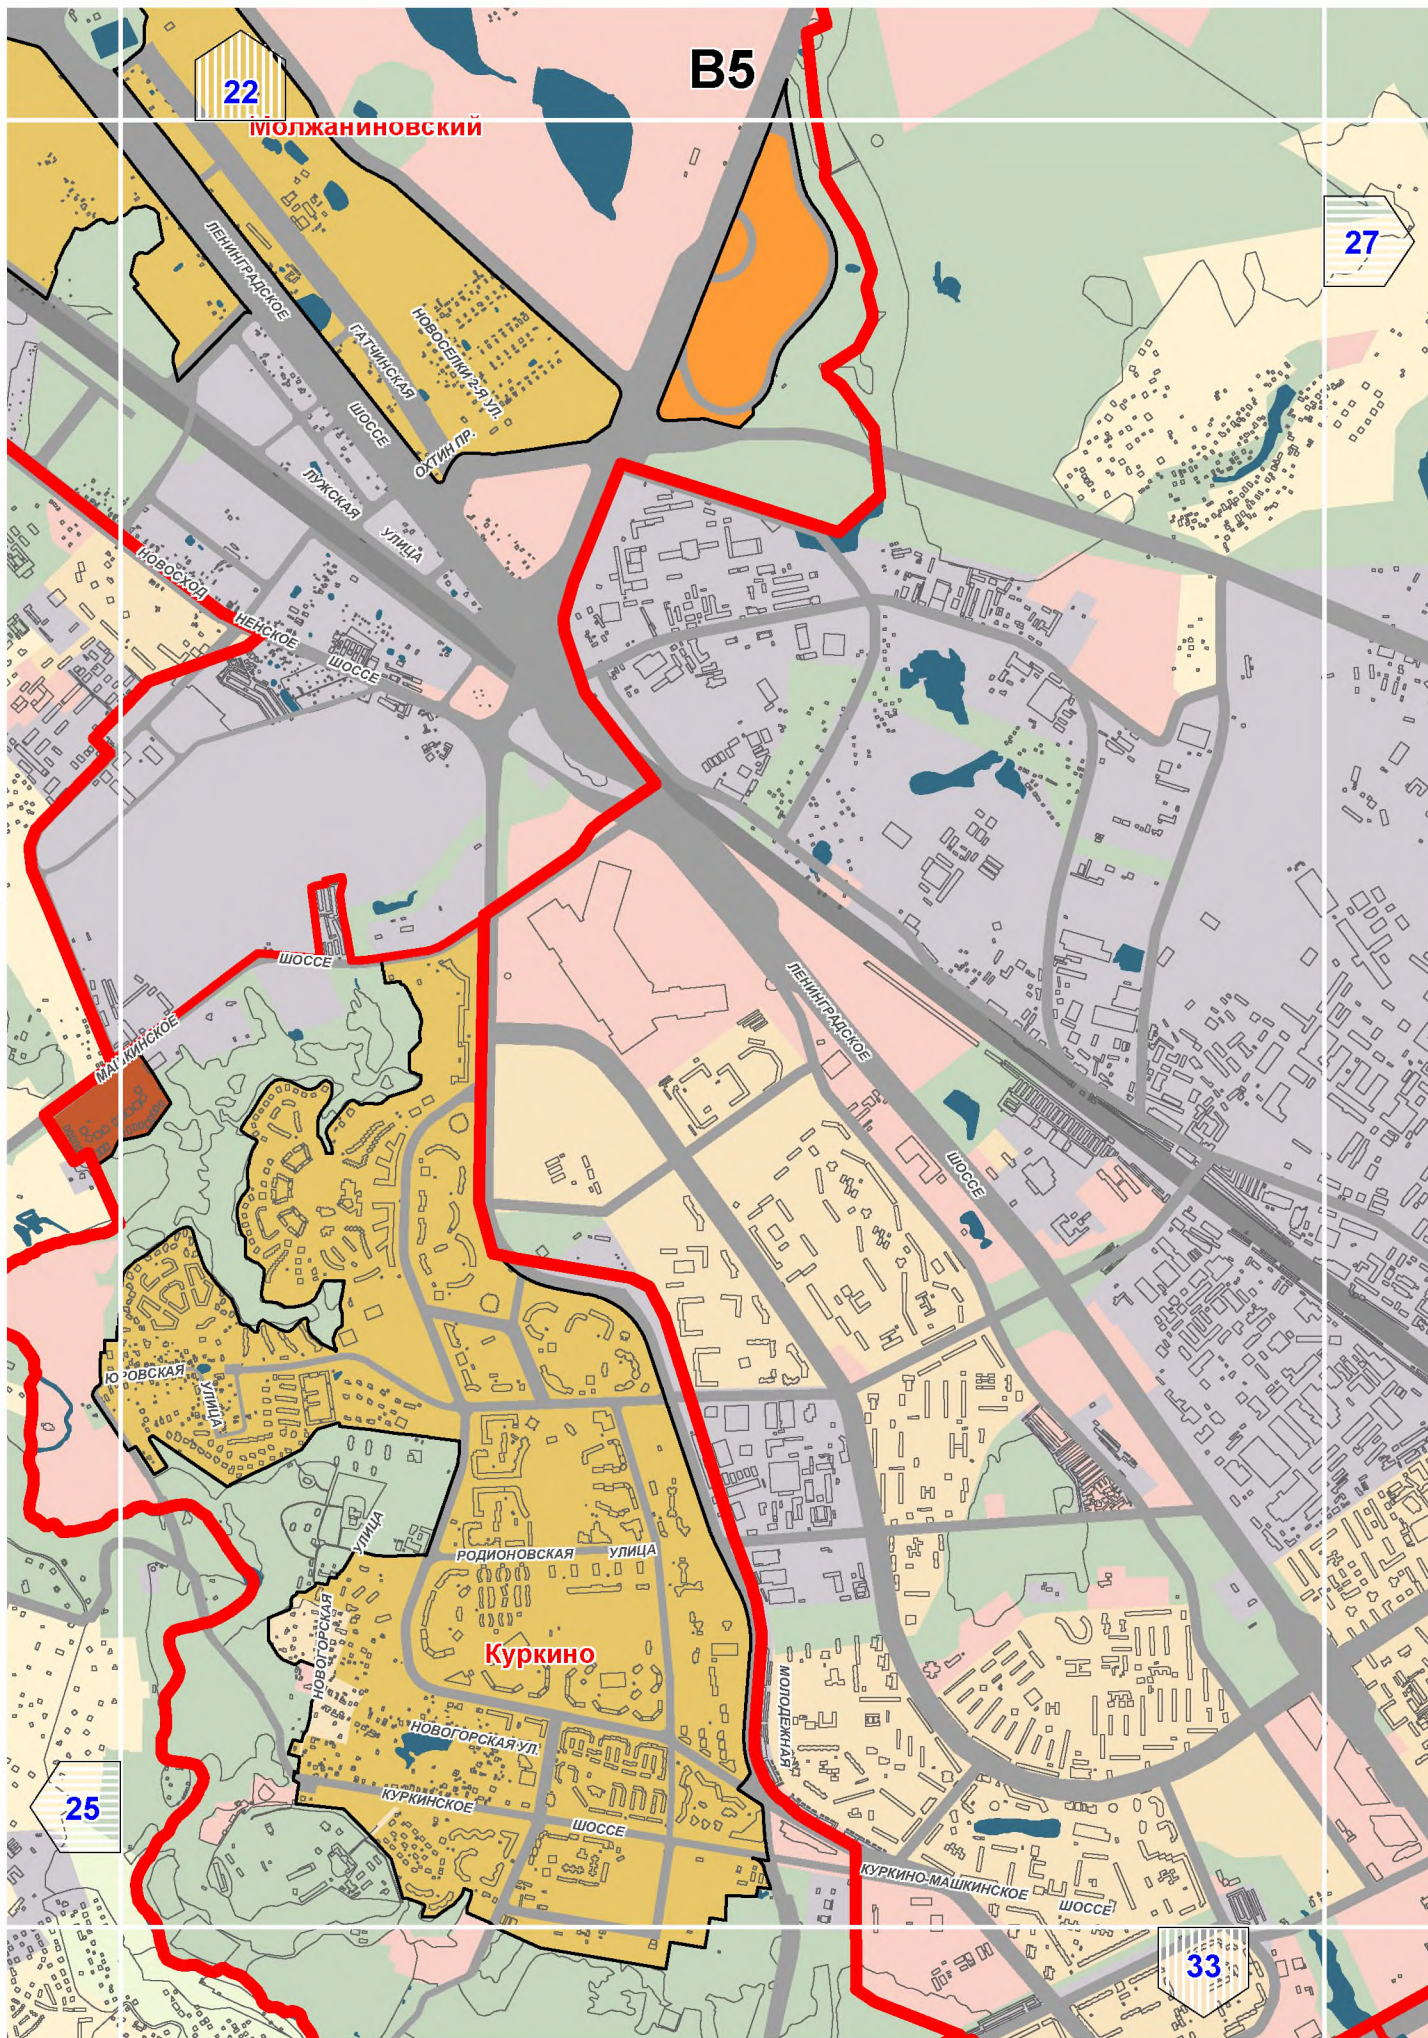

















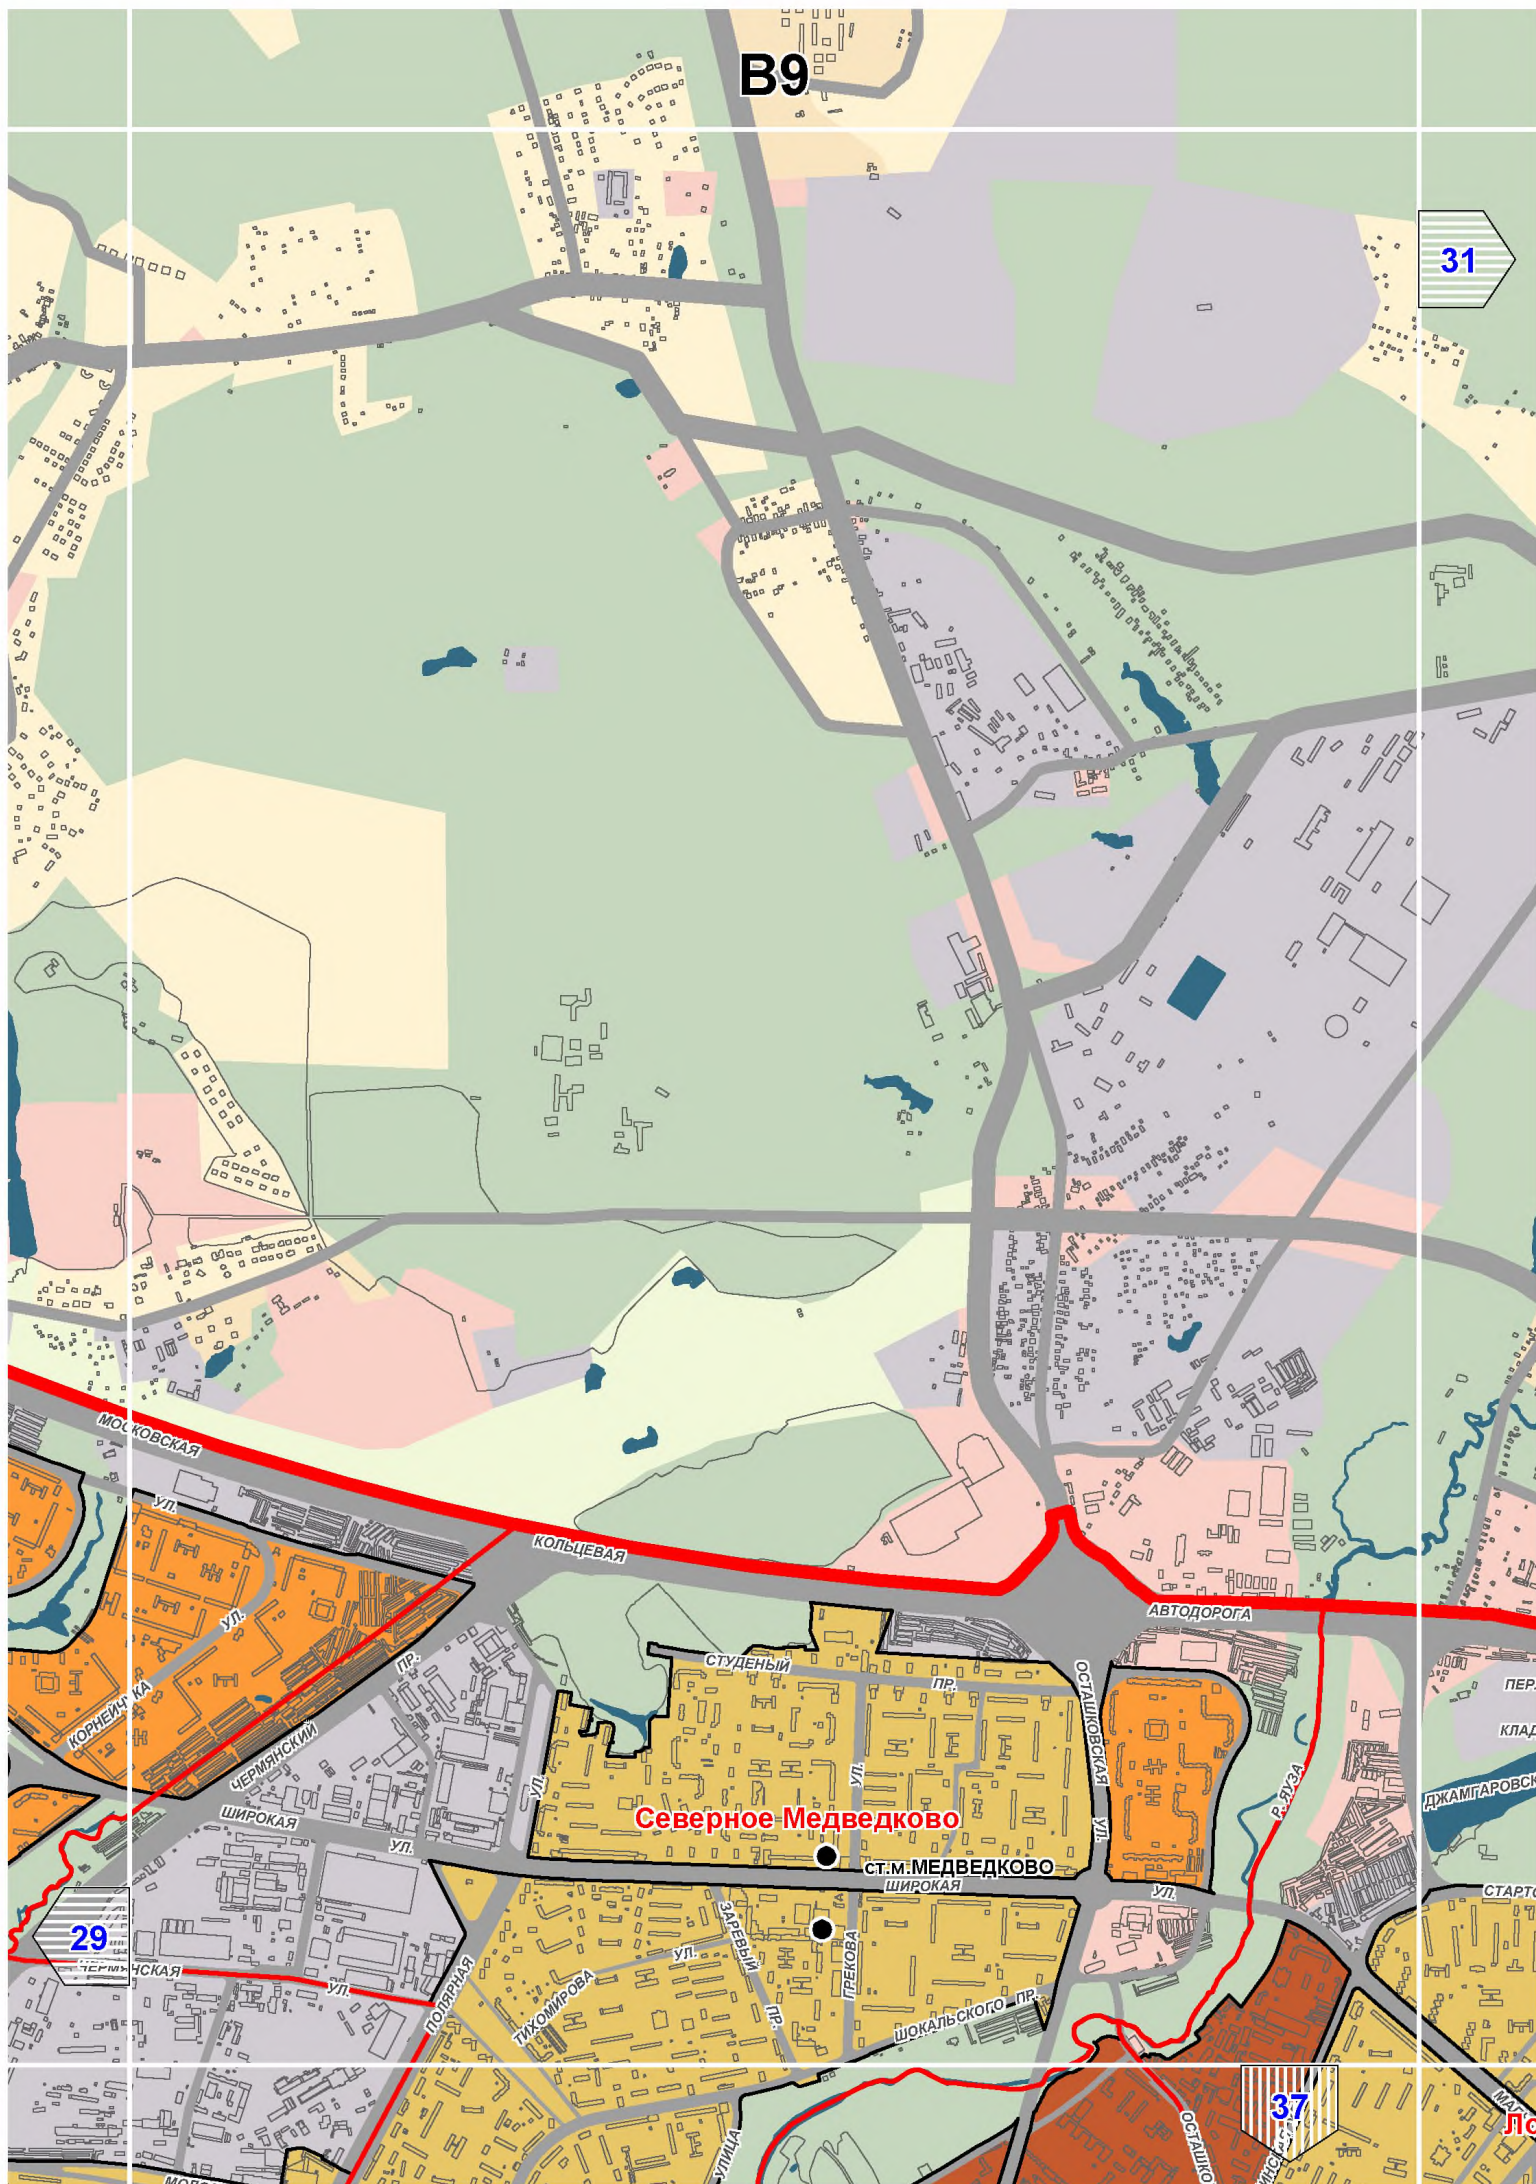




# B10

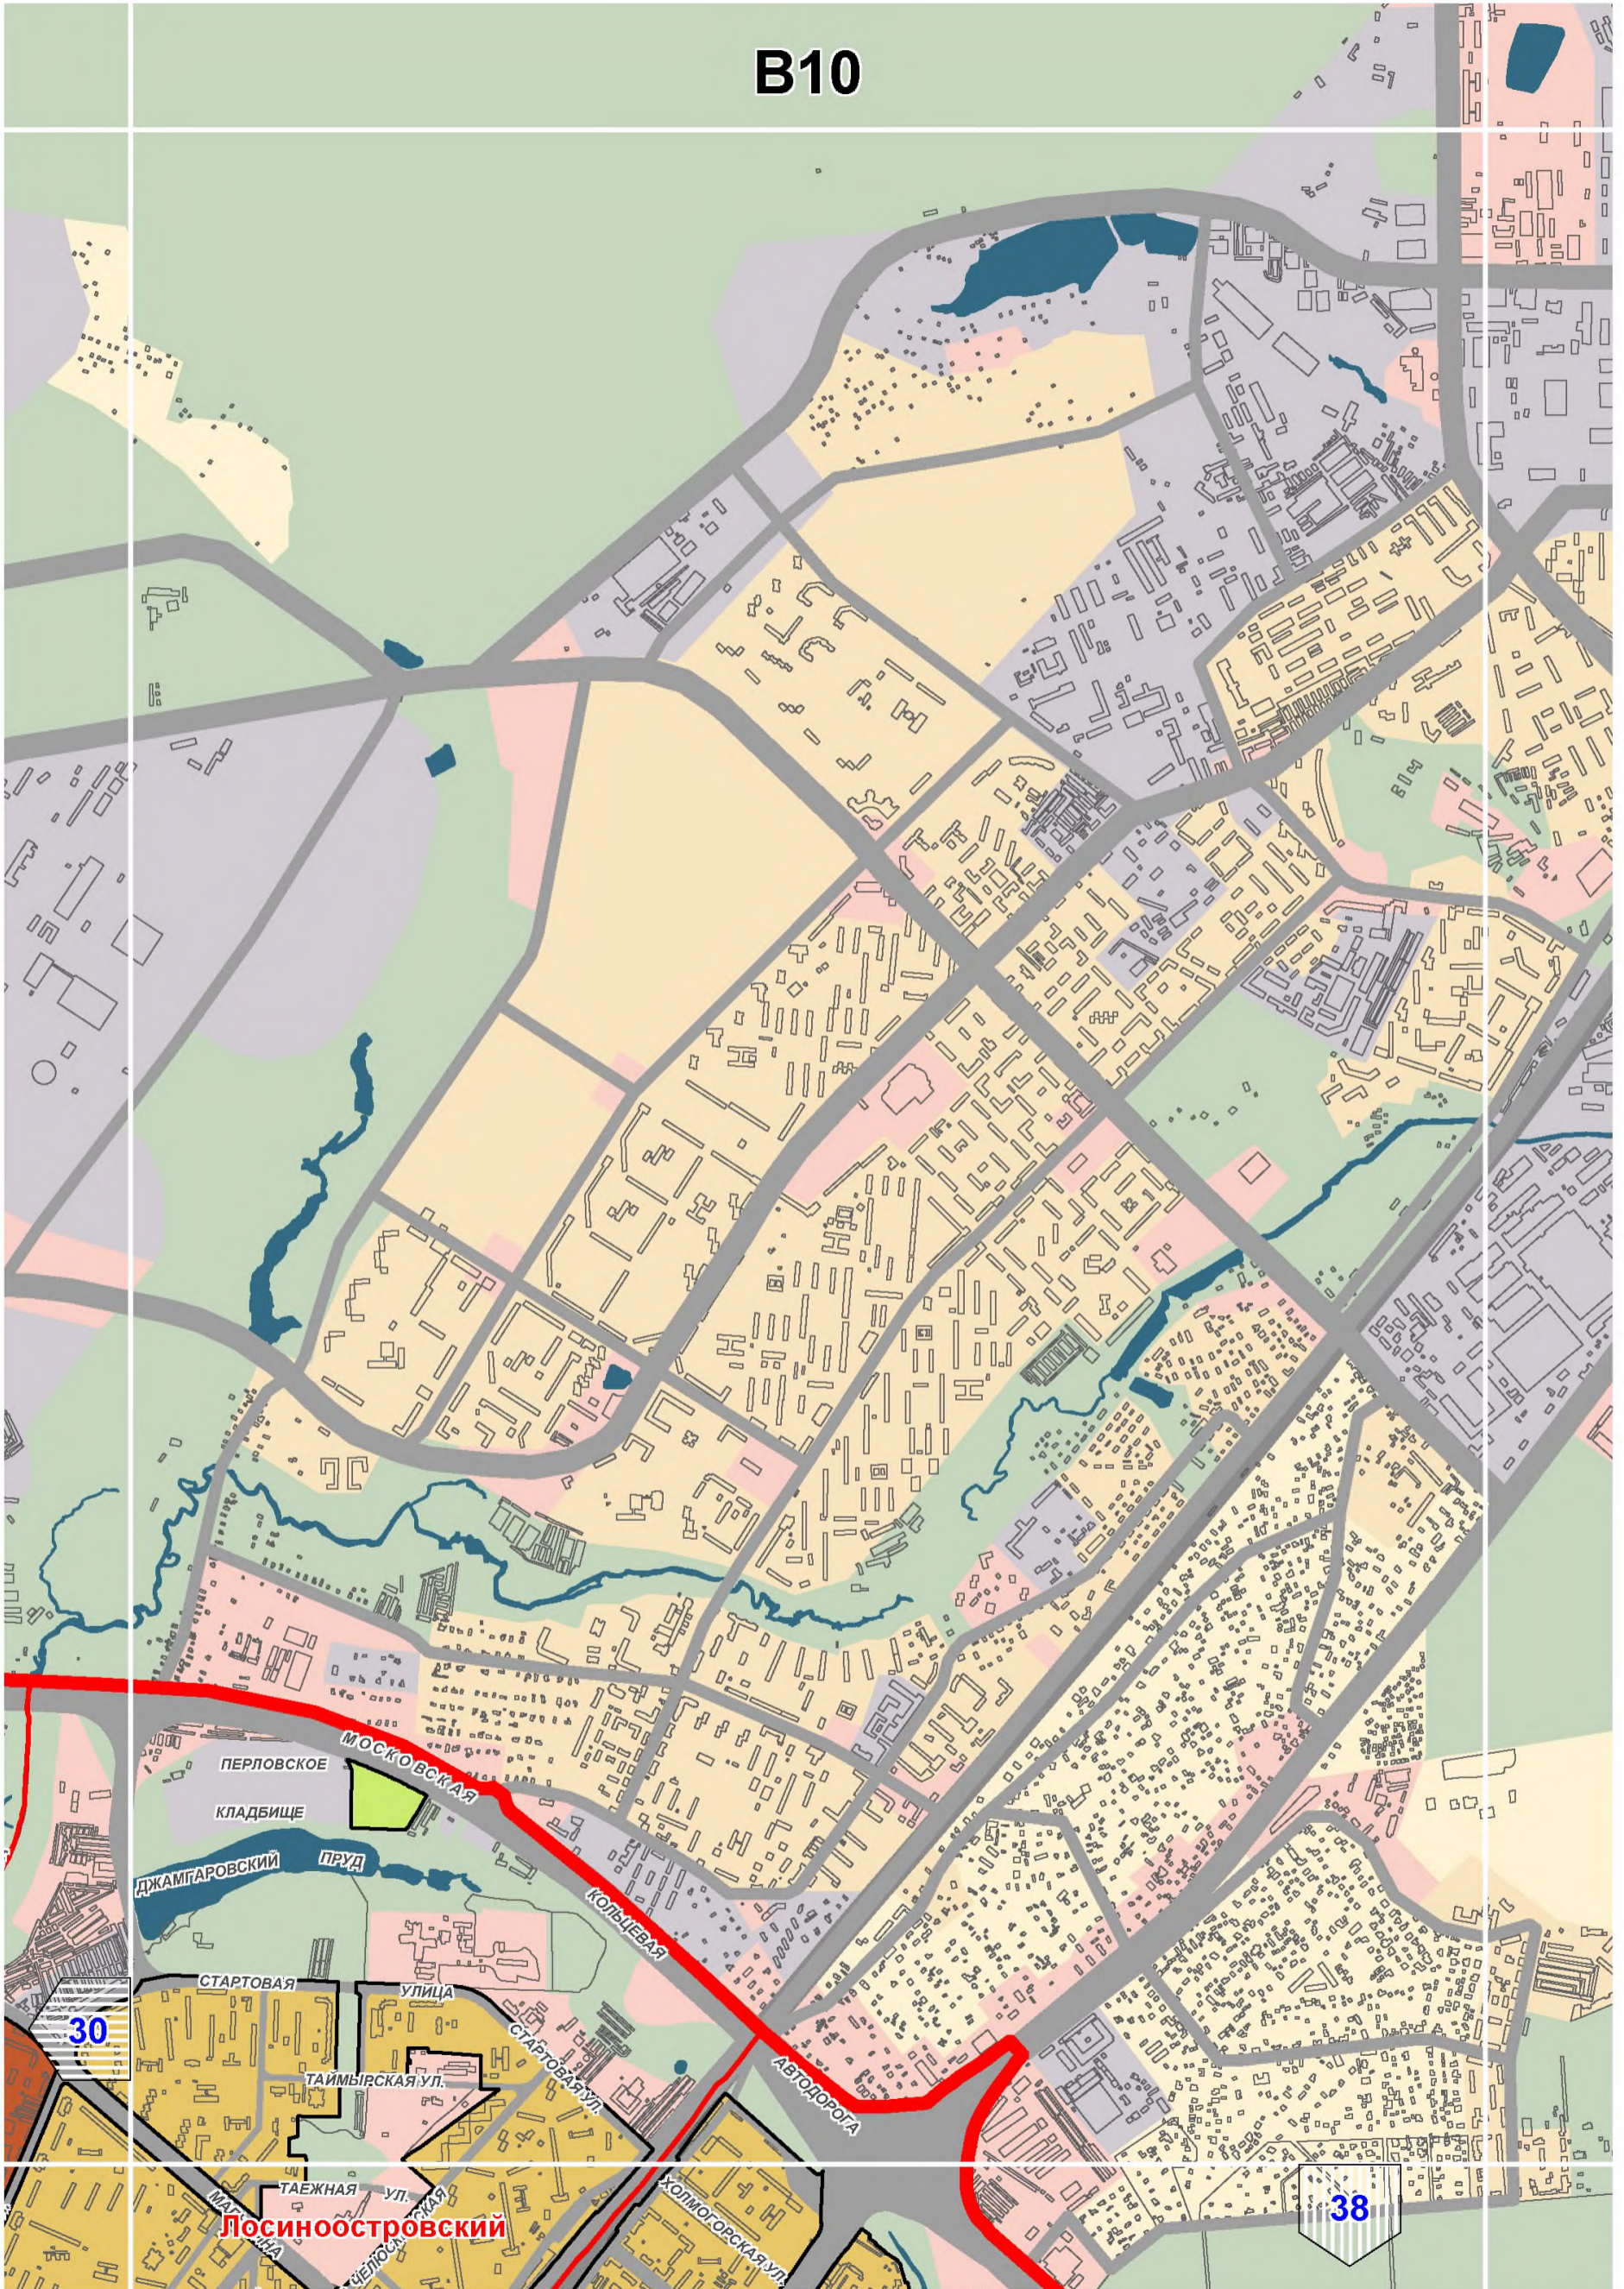

**ЛОСИНООСТРОВСКИЙ**




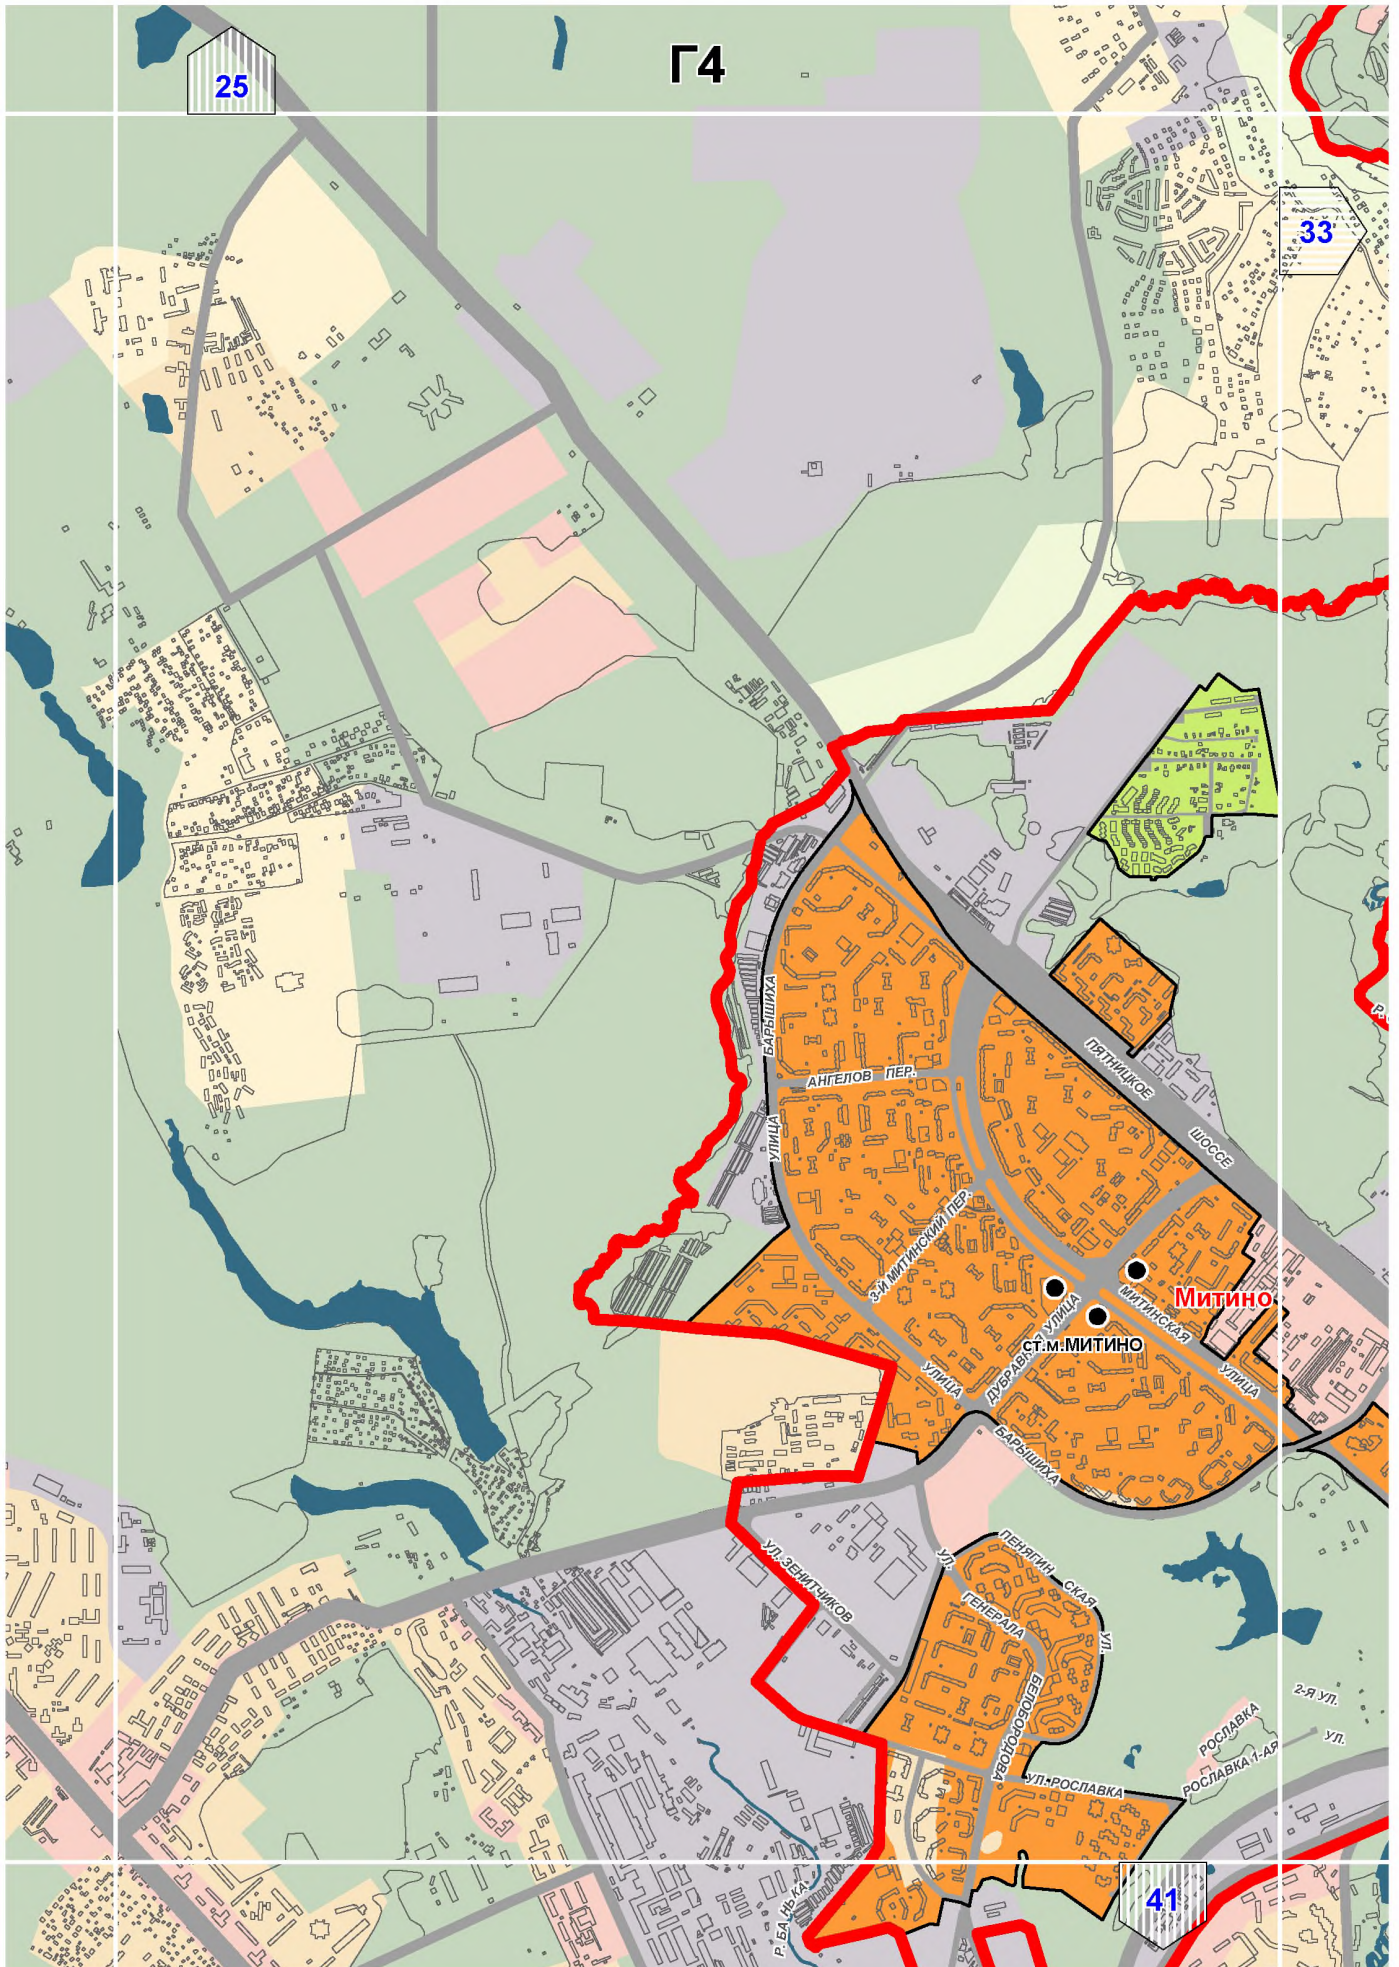









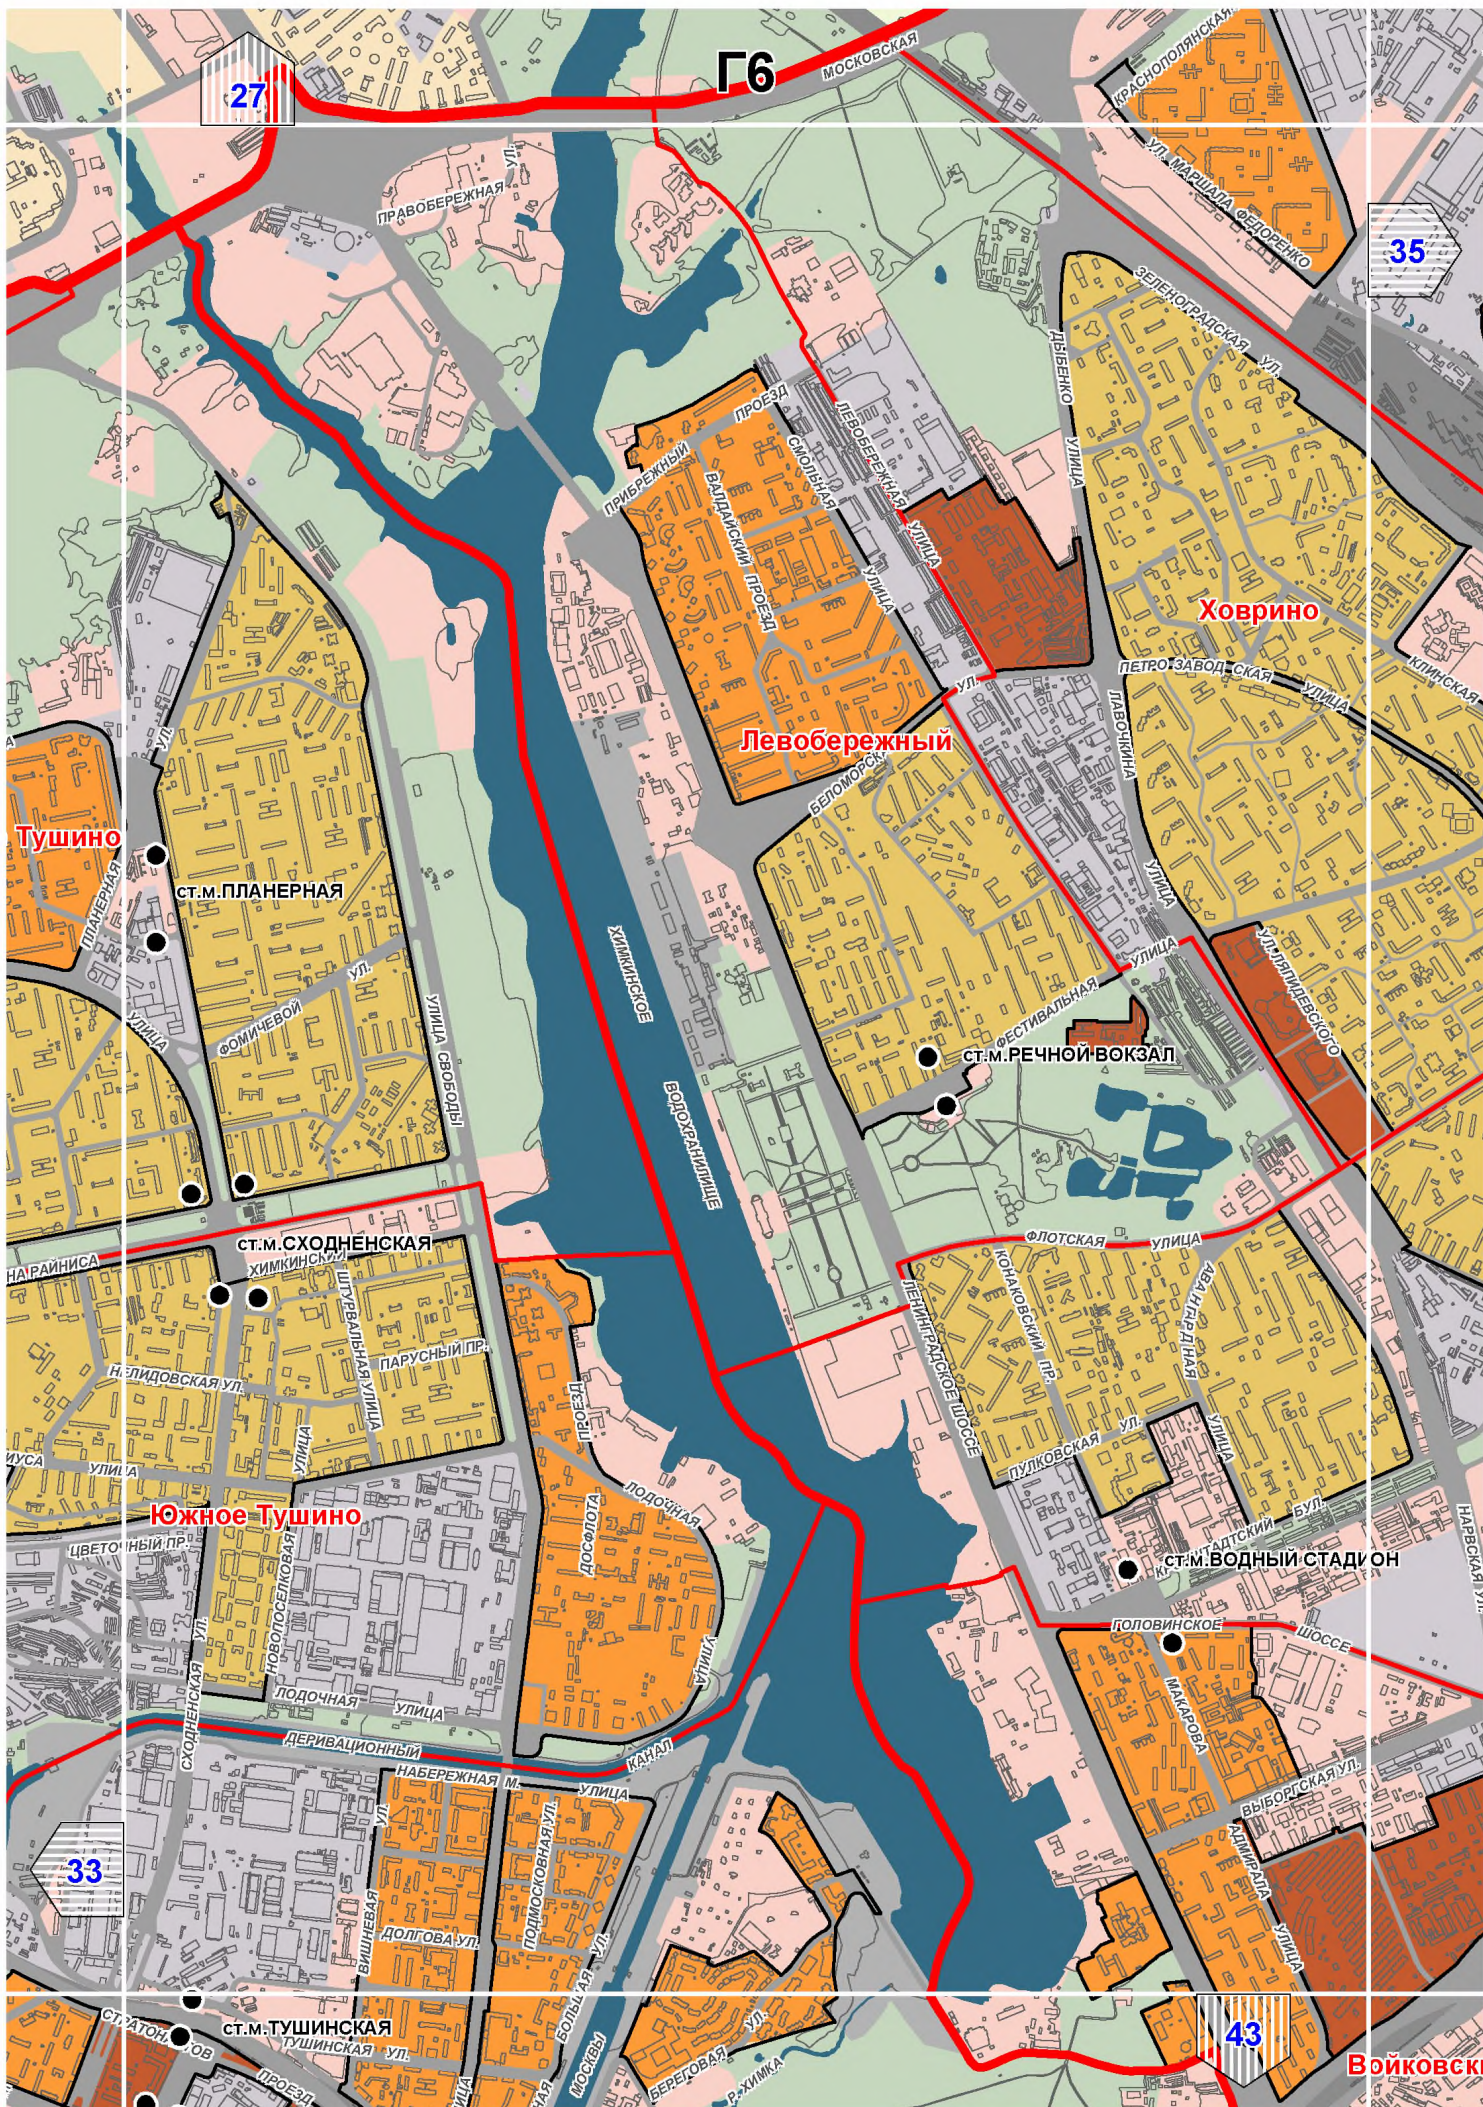



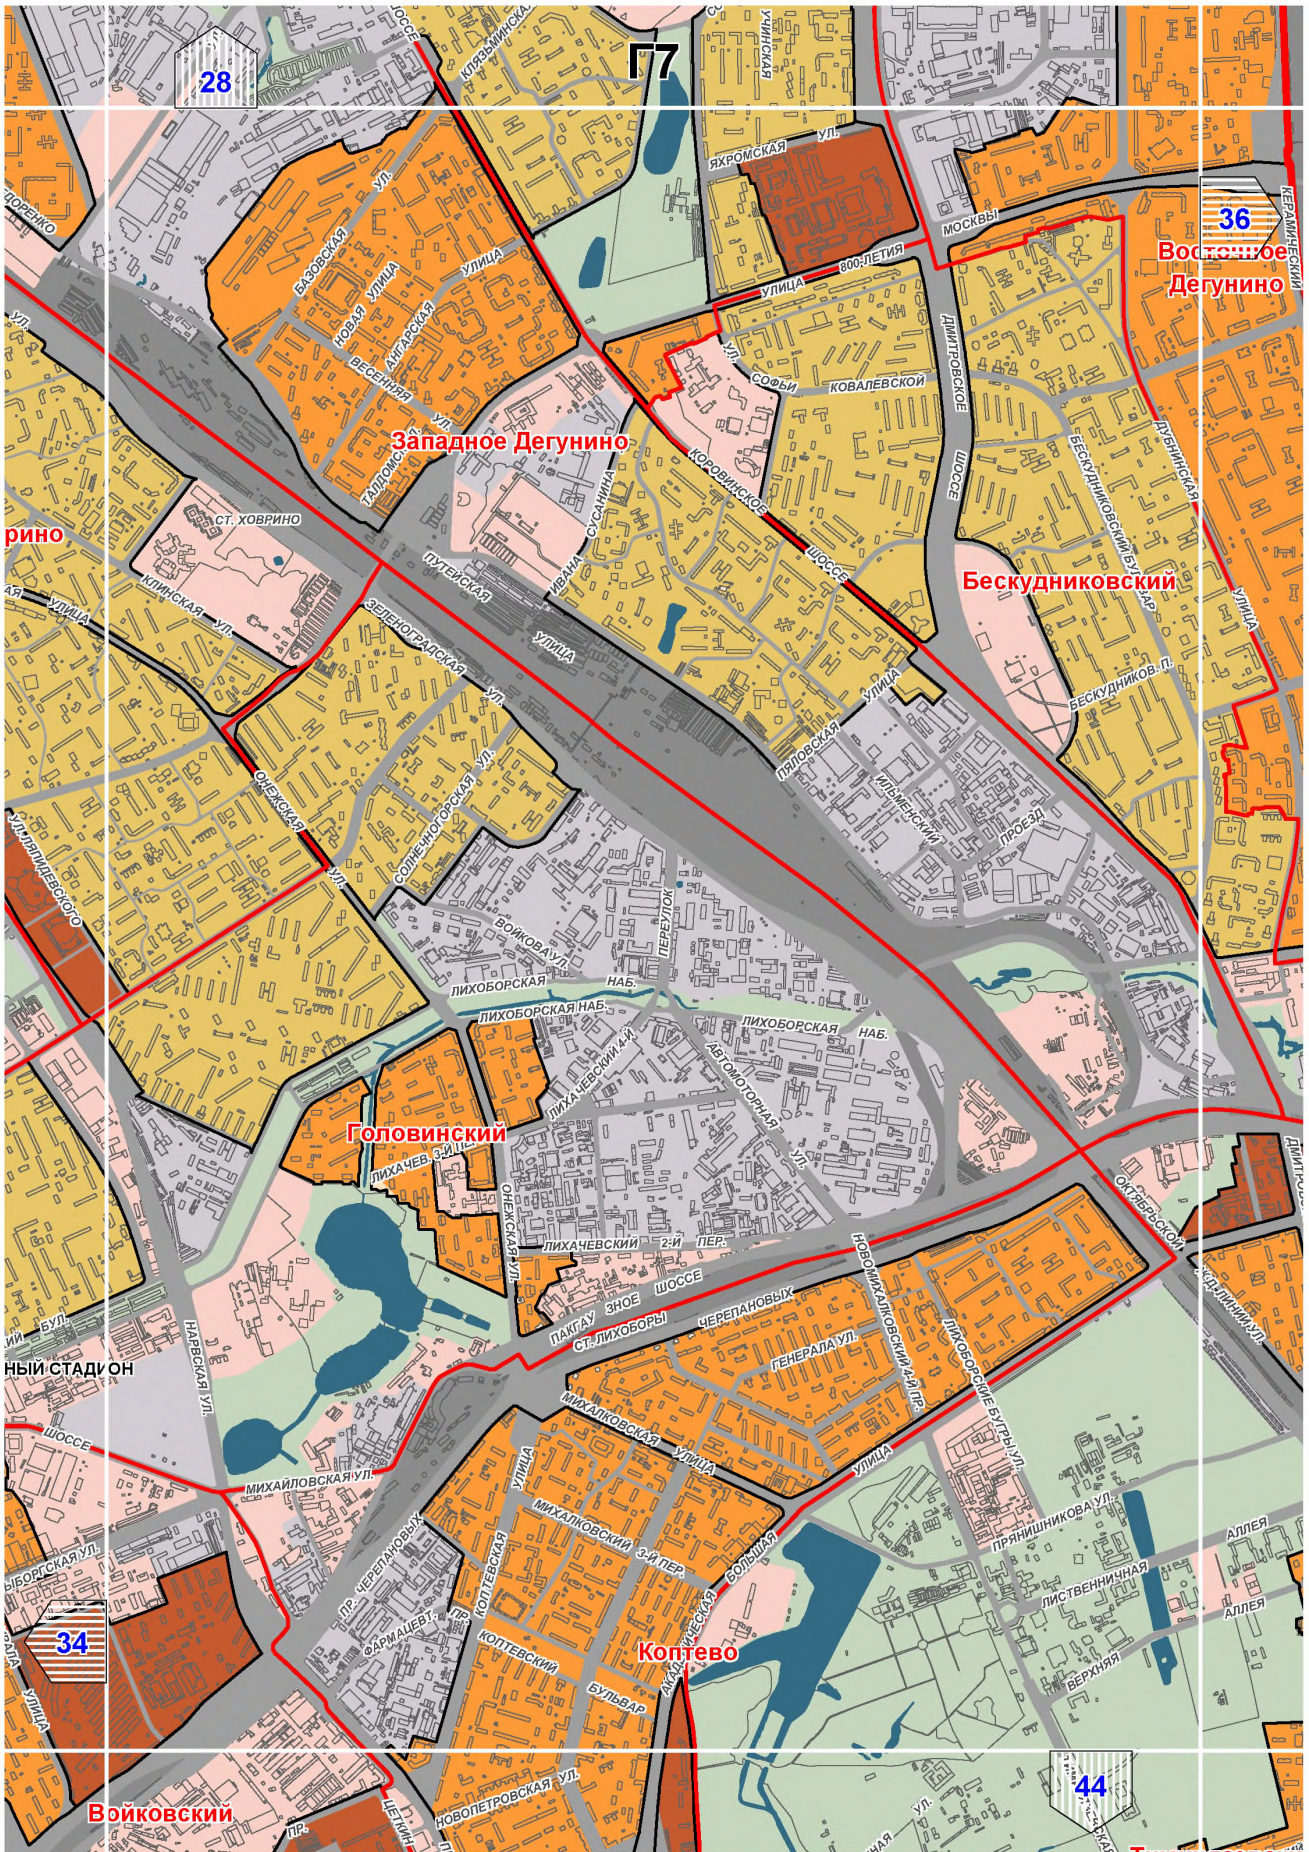



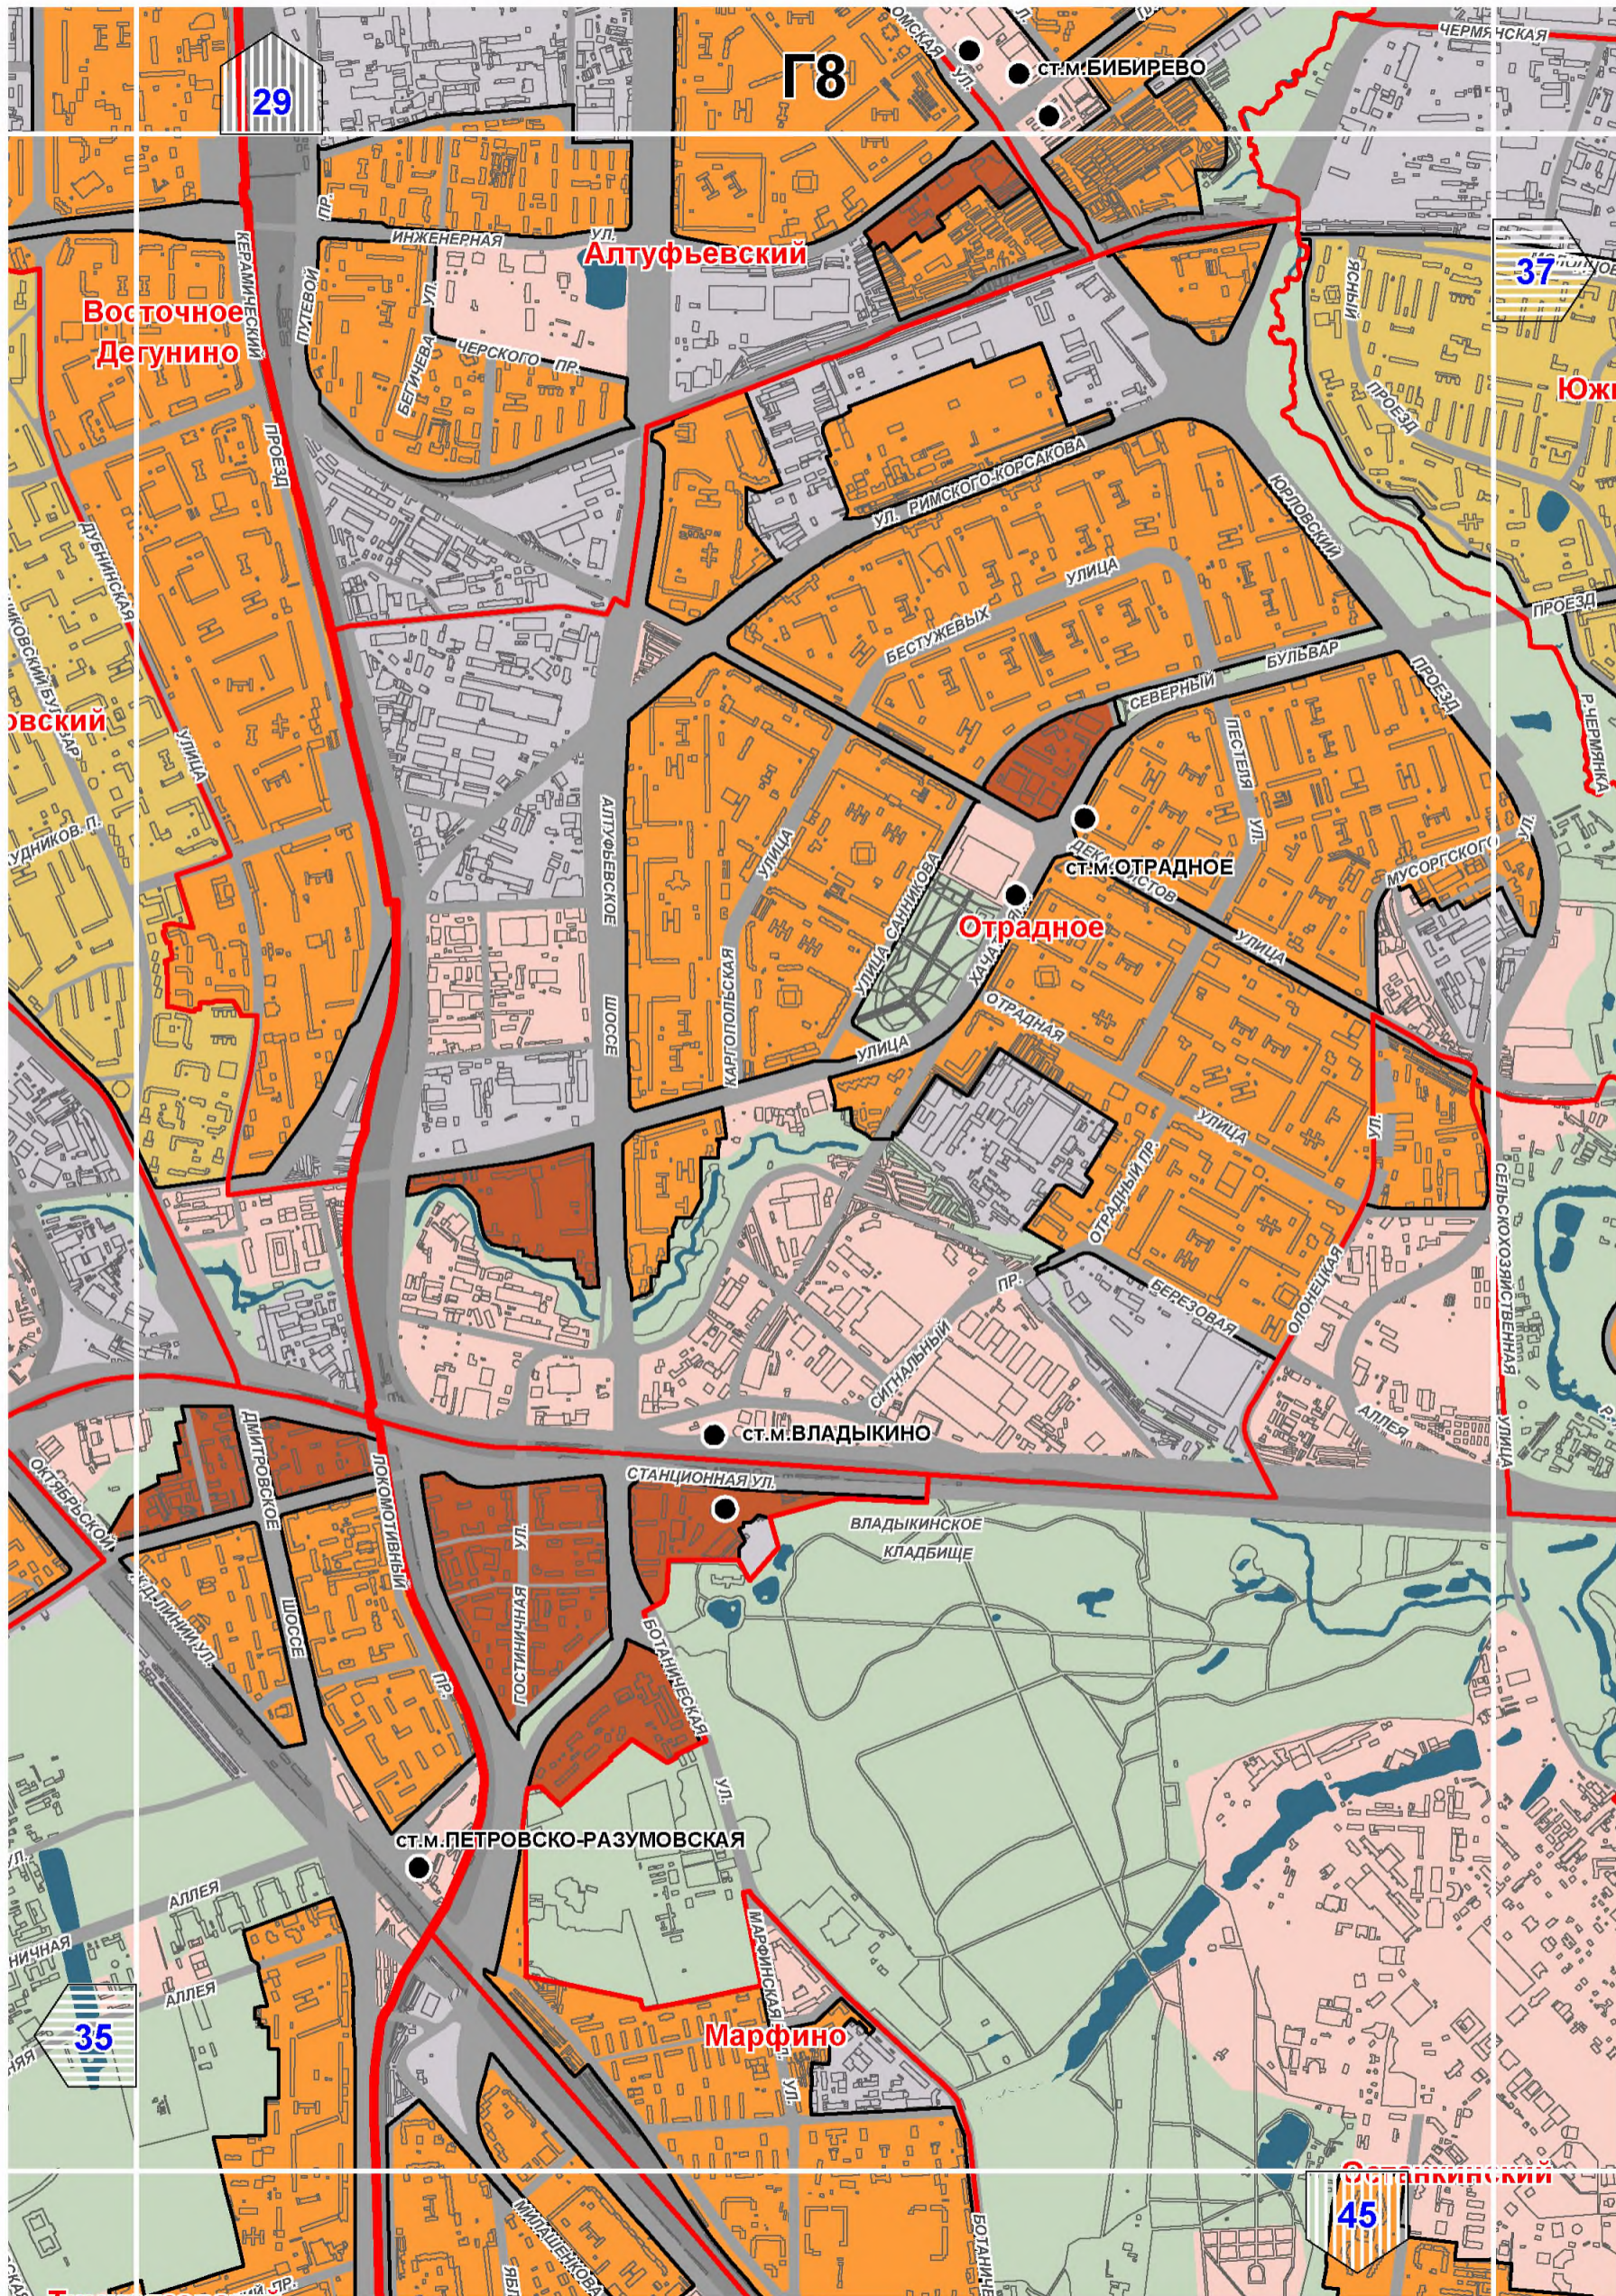














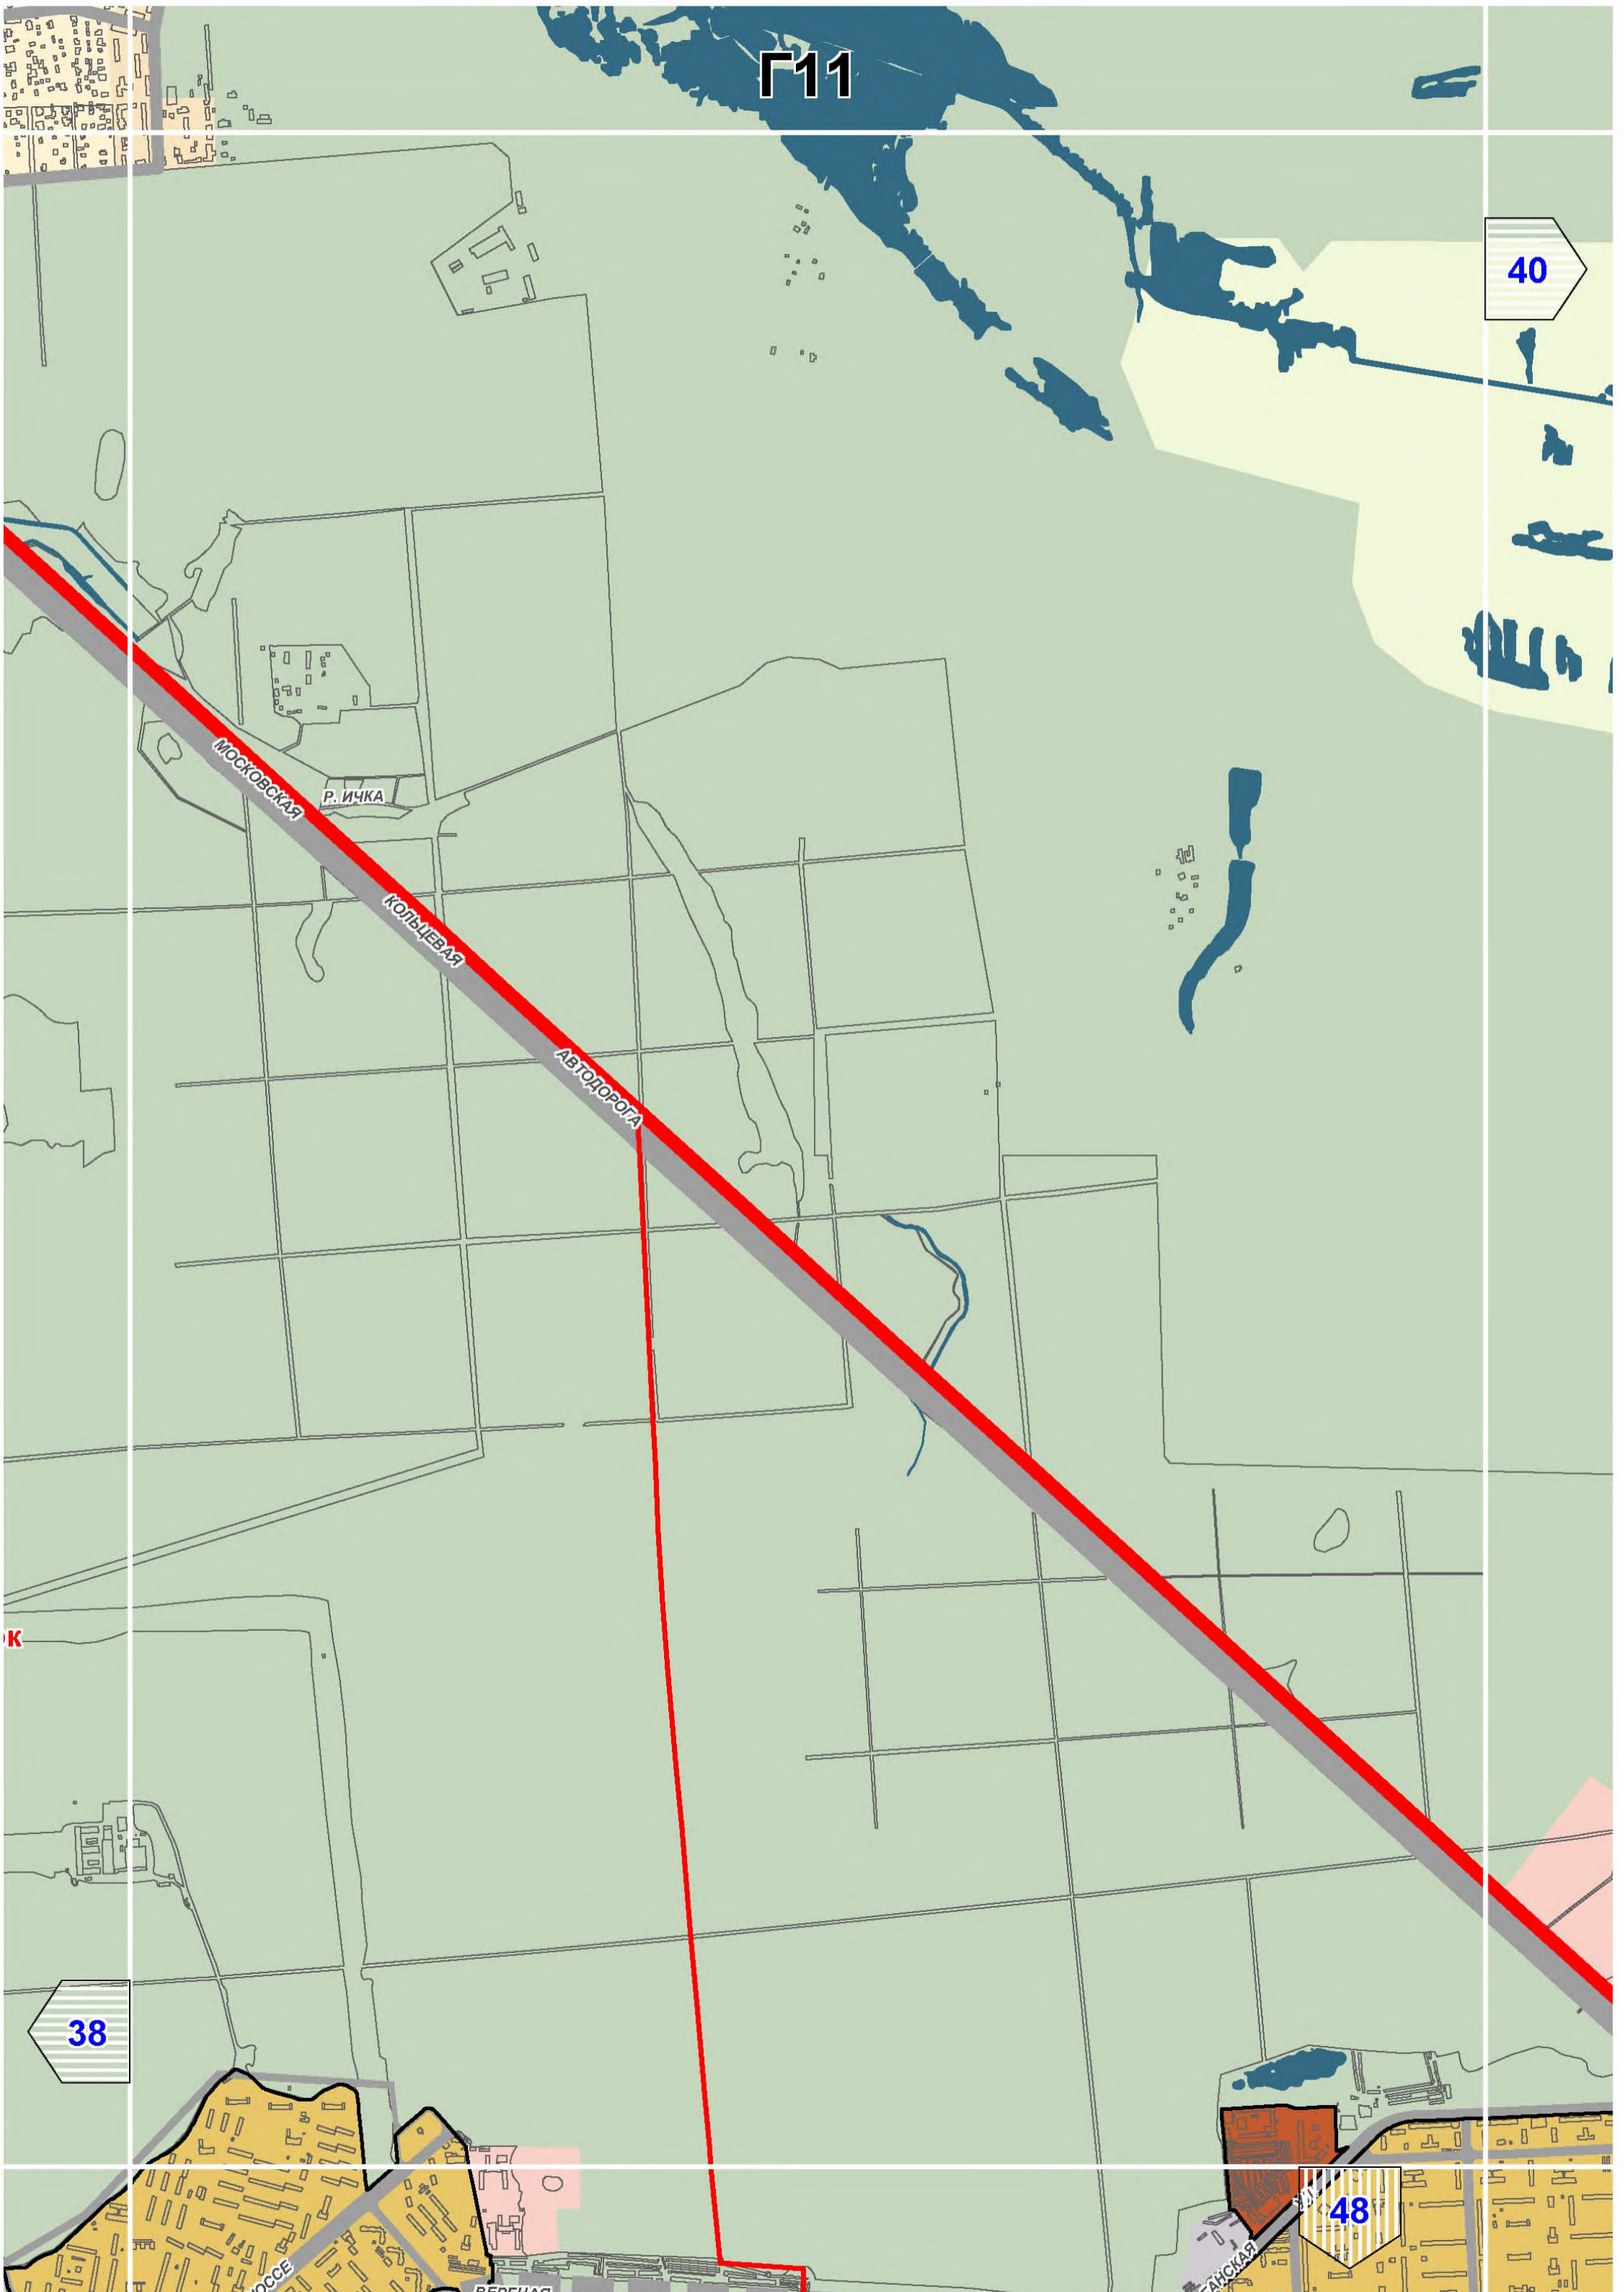



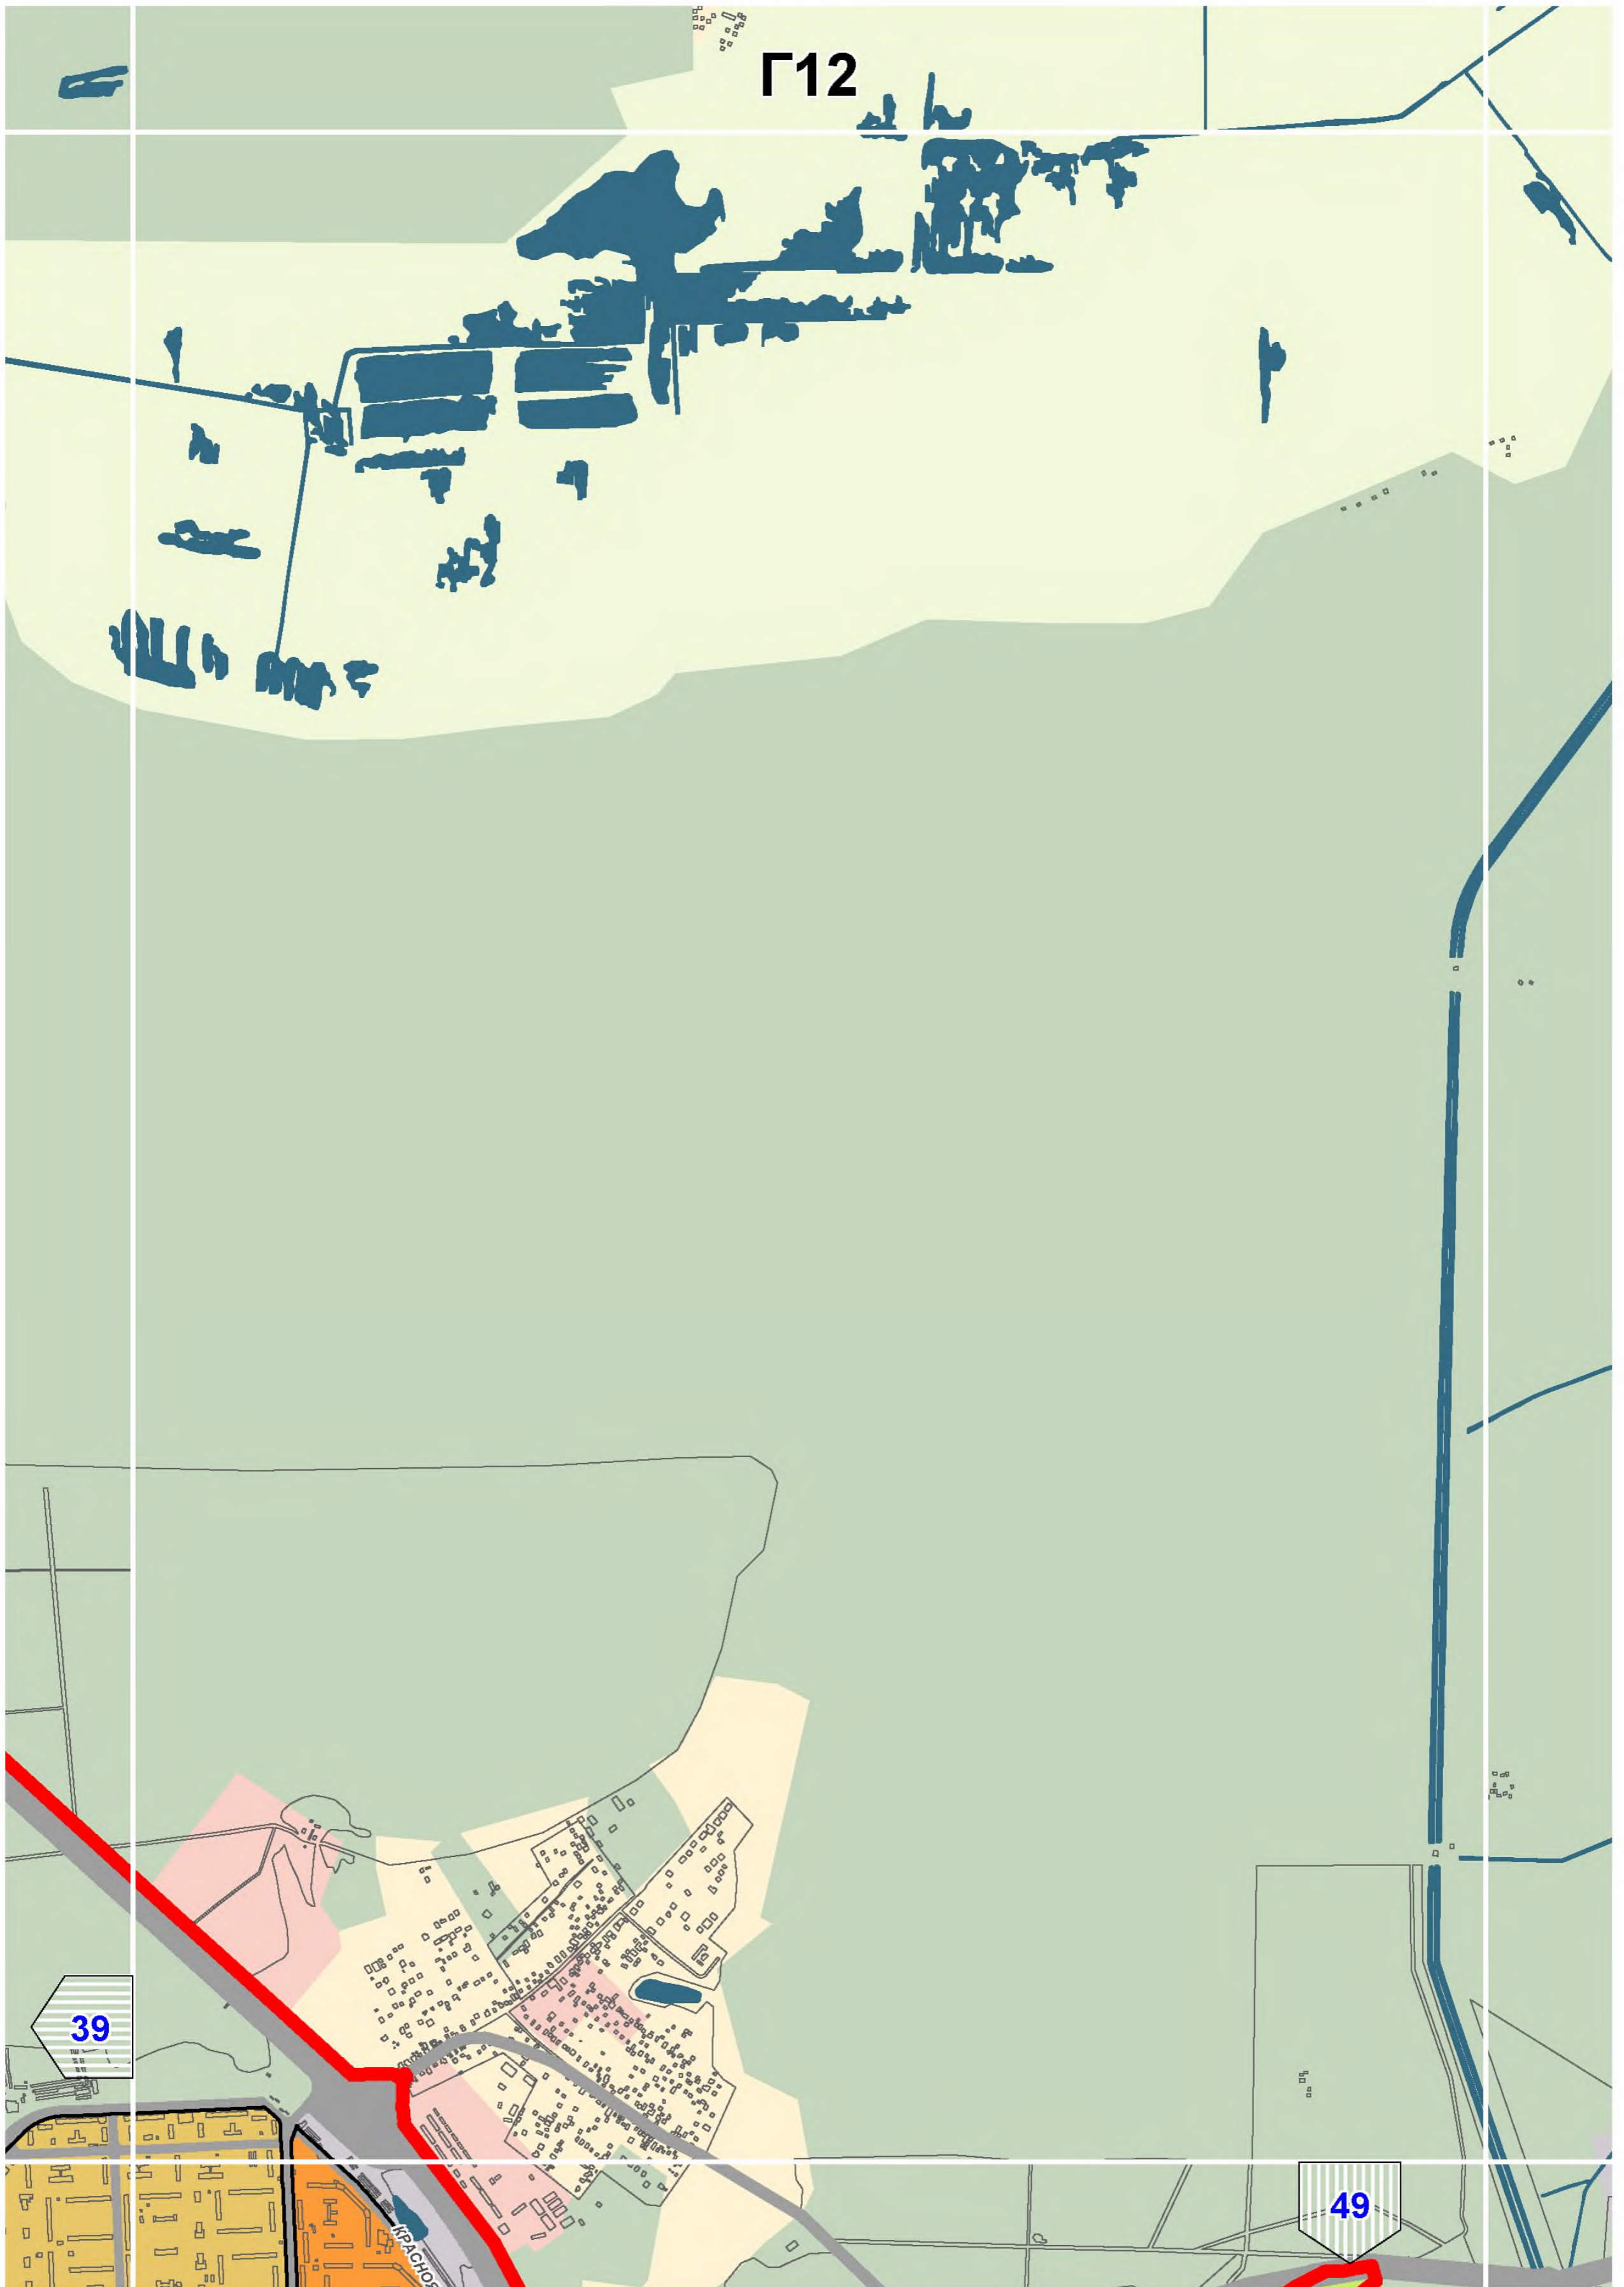



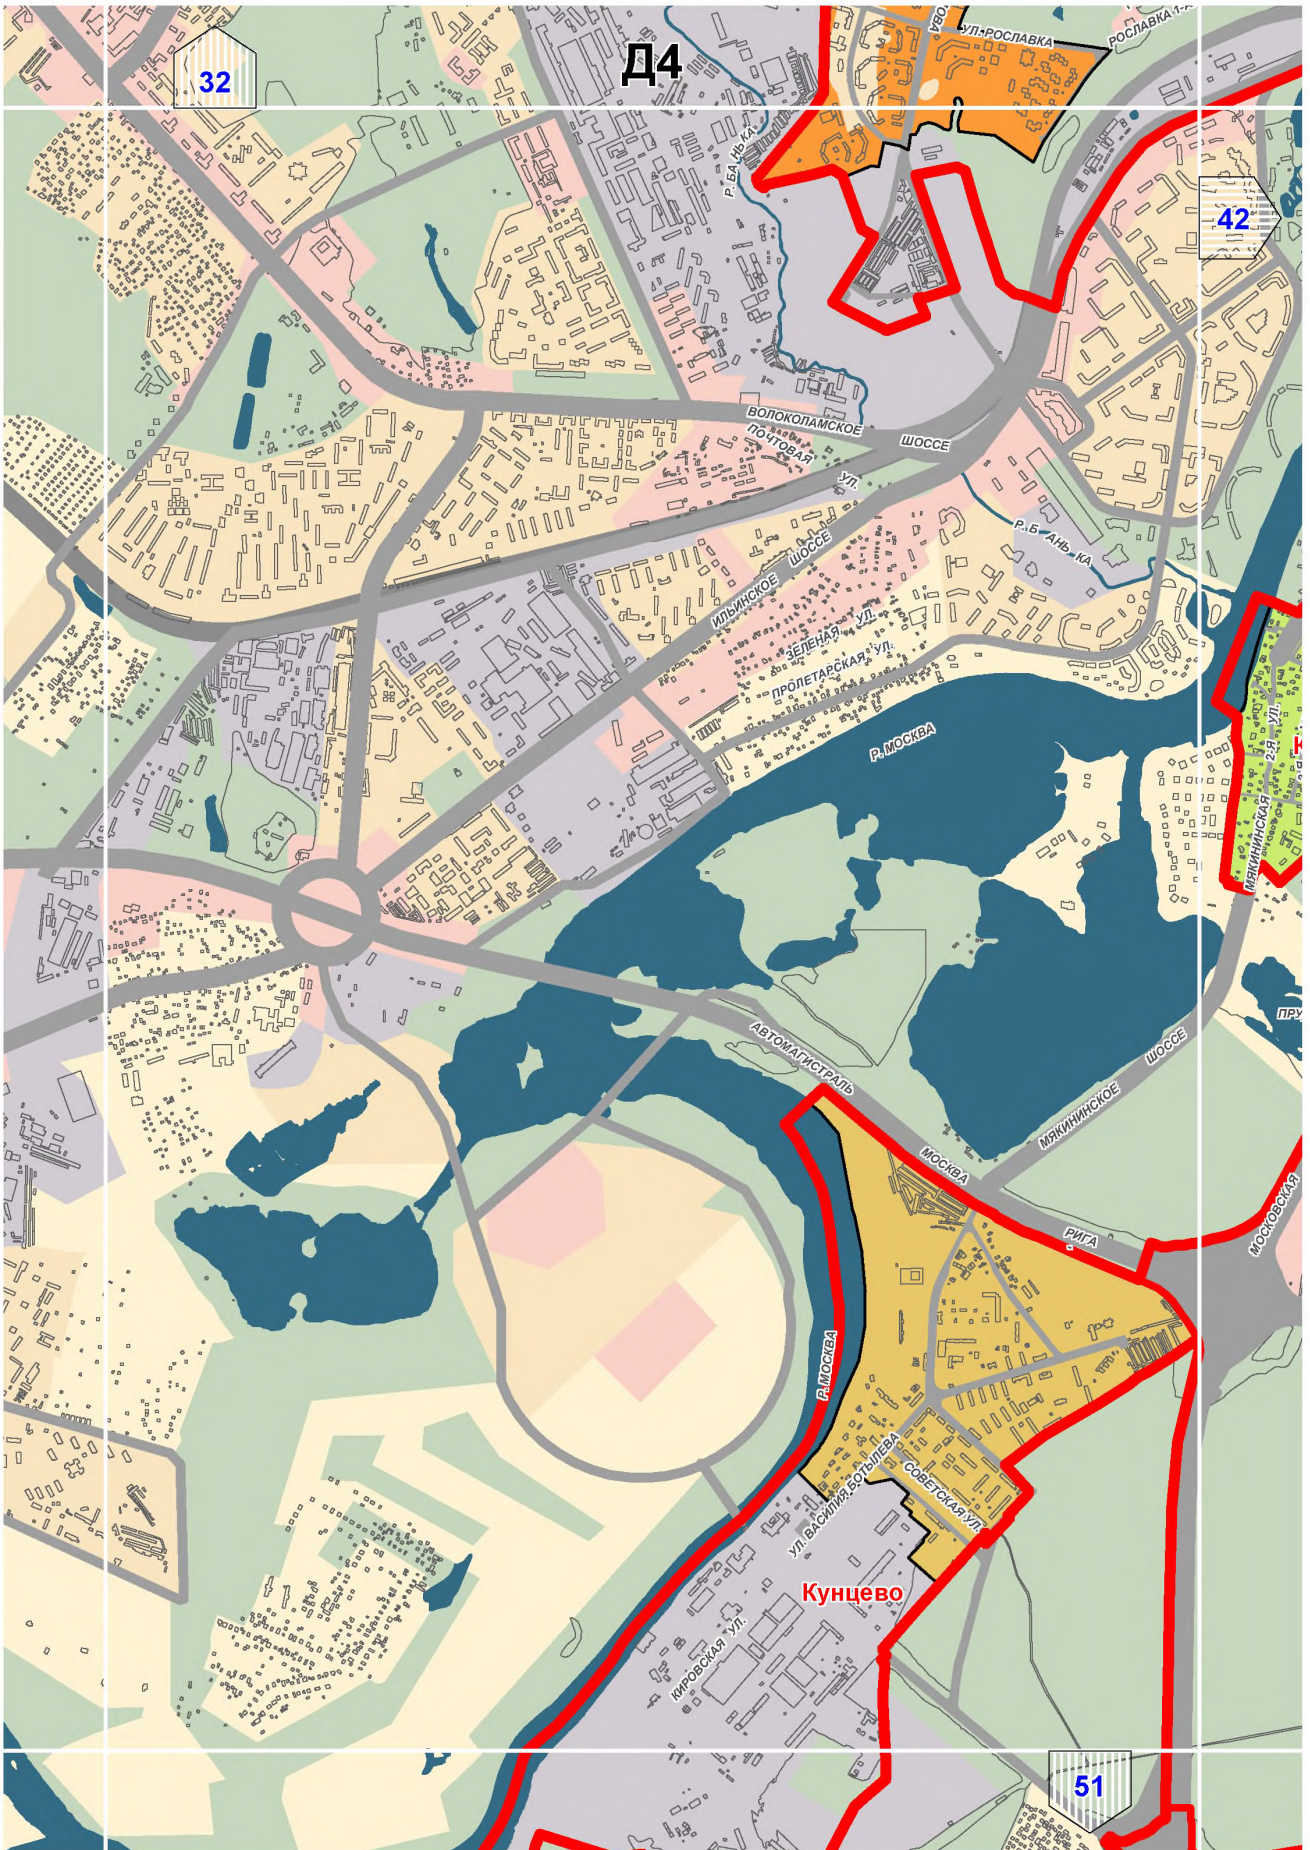

Д4


32

42


51

Кунцево



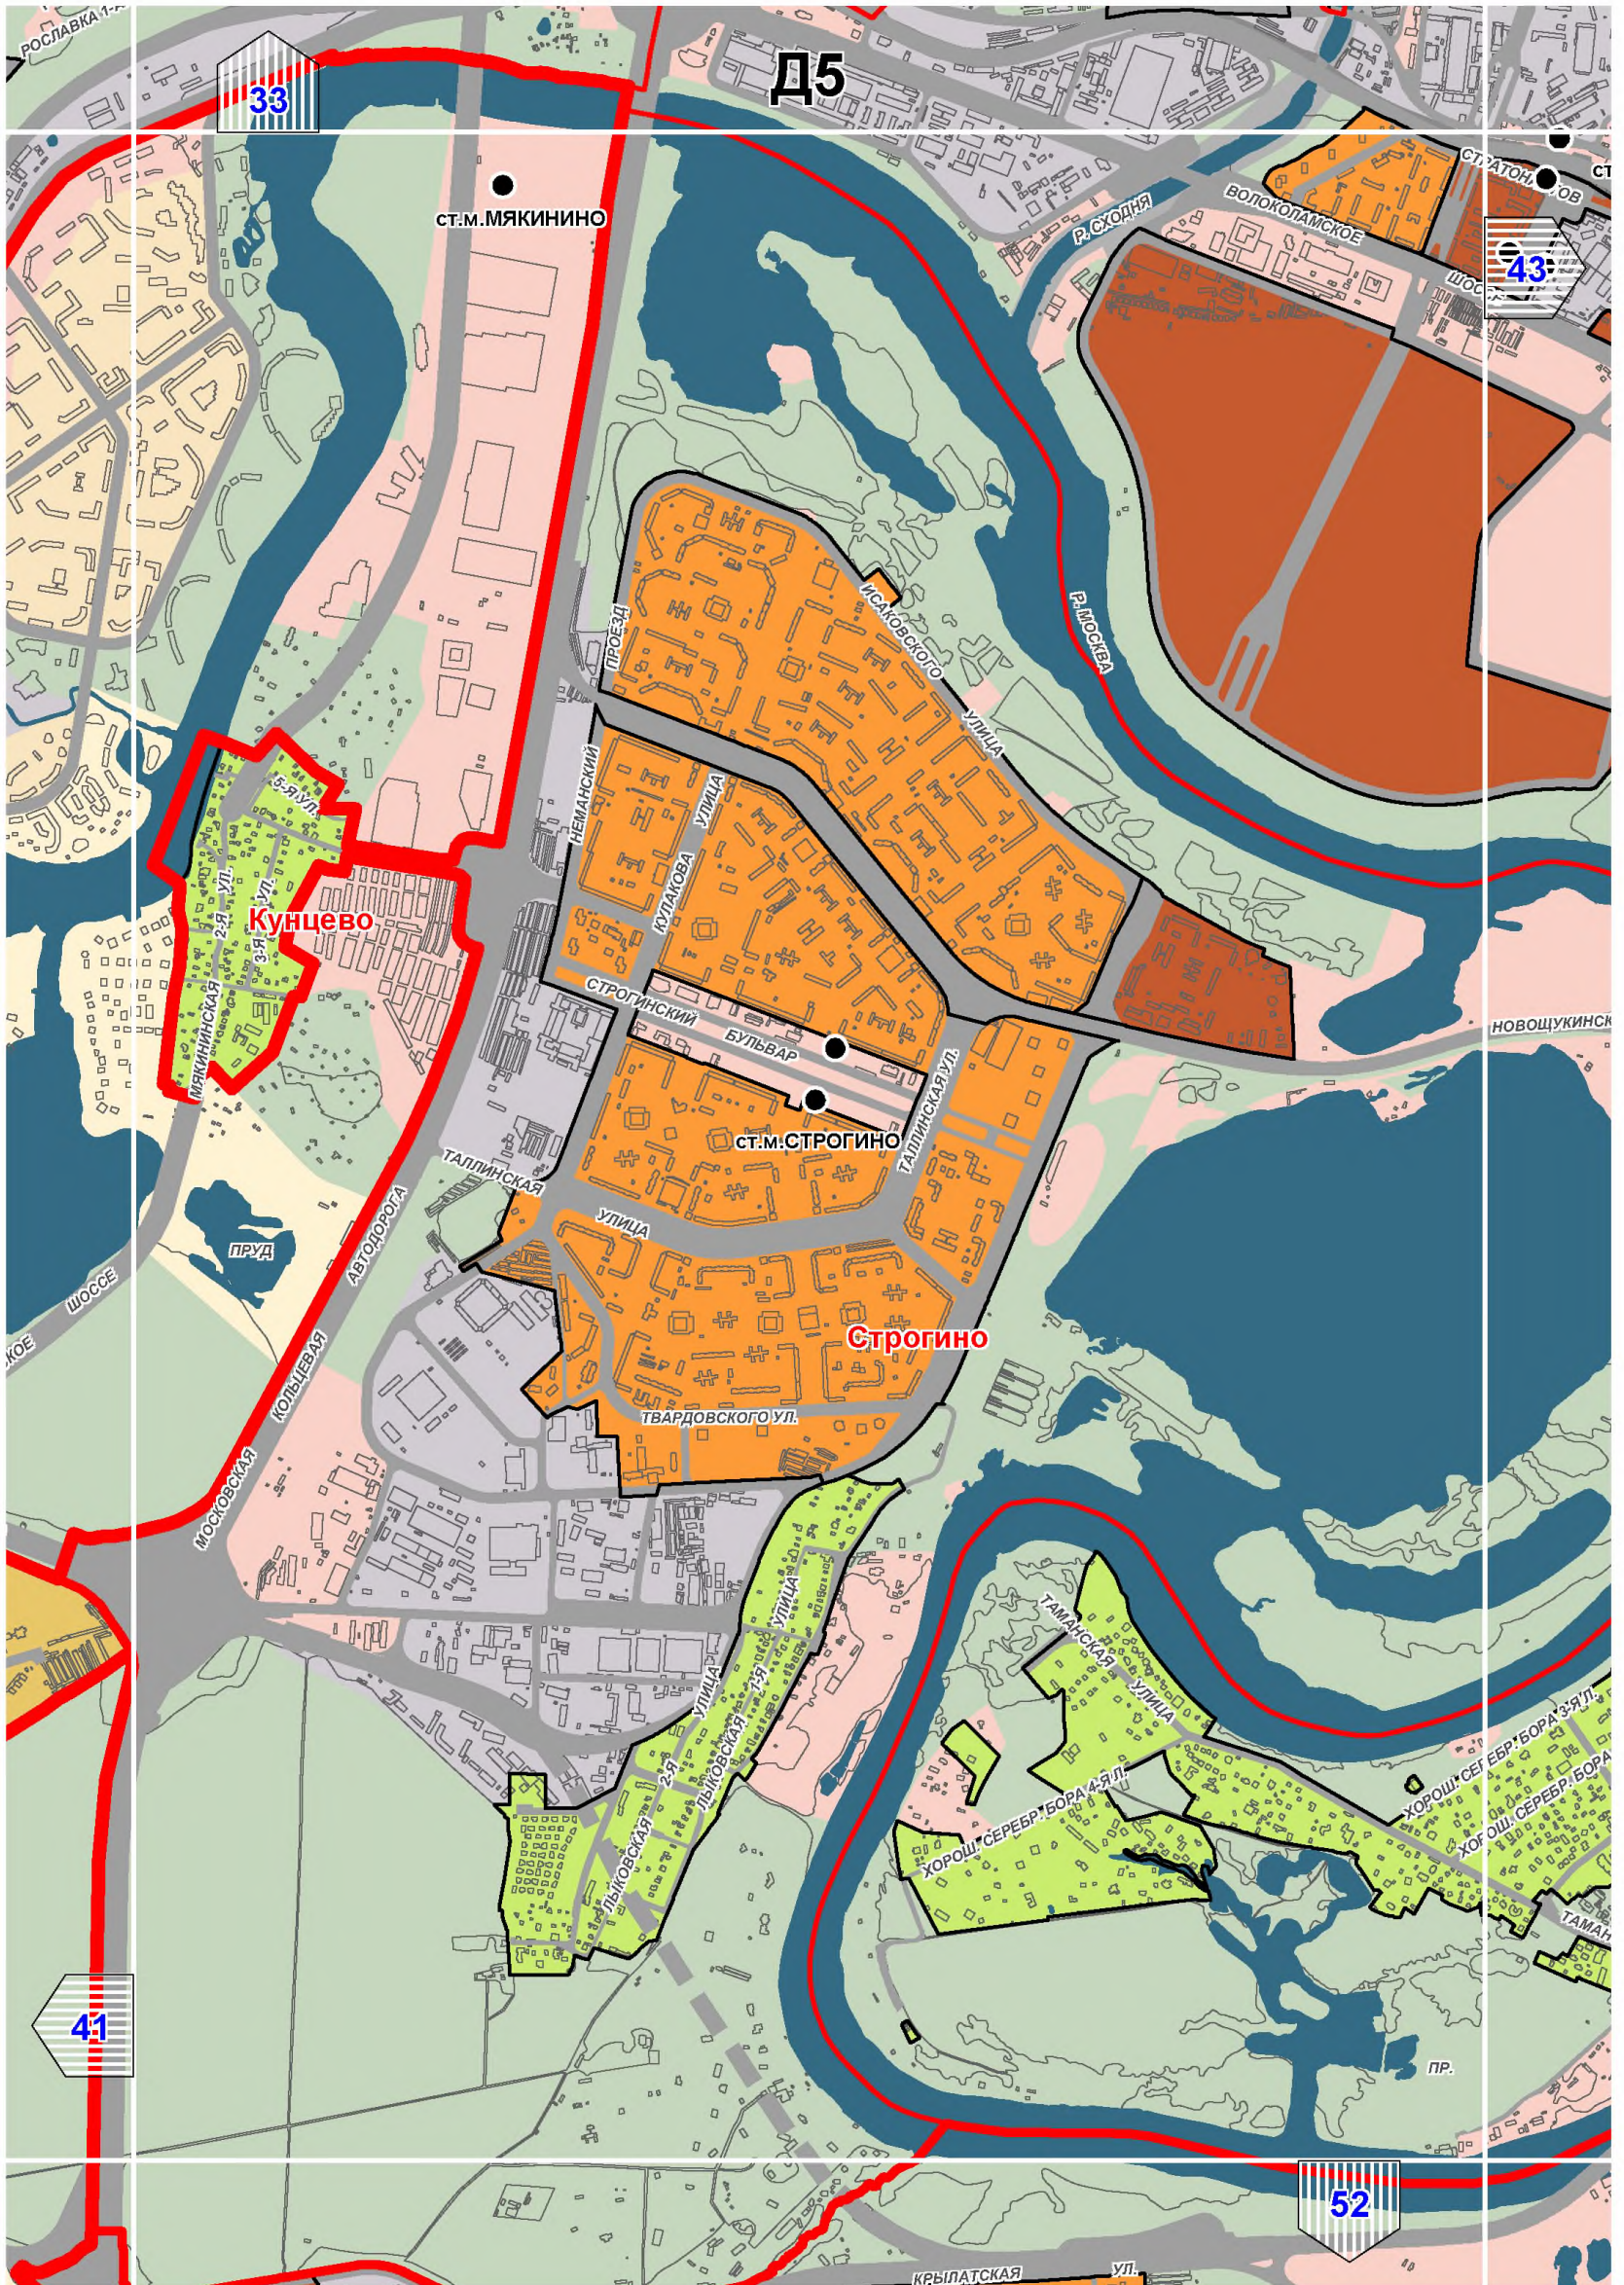



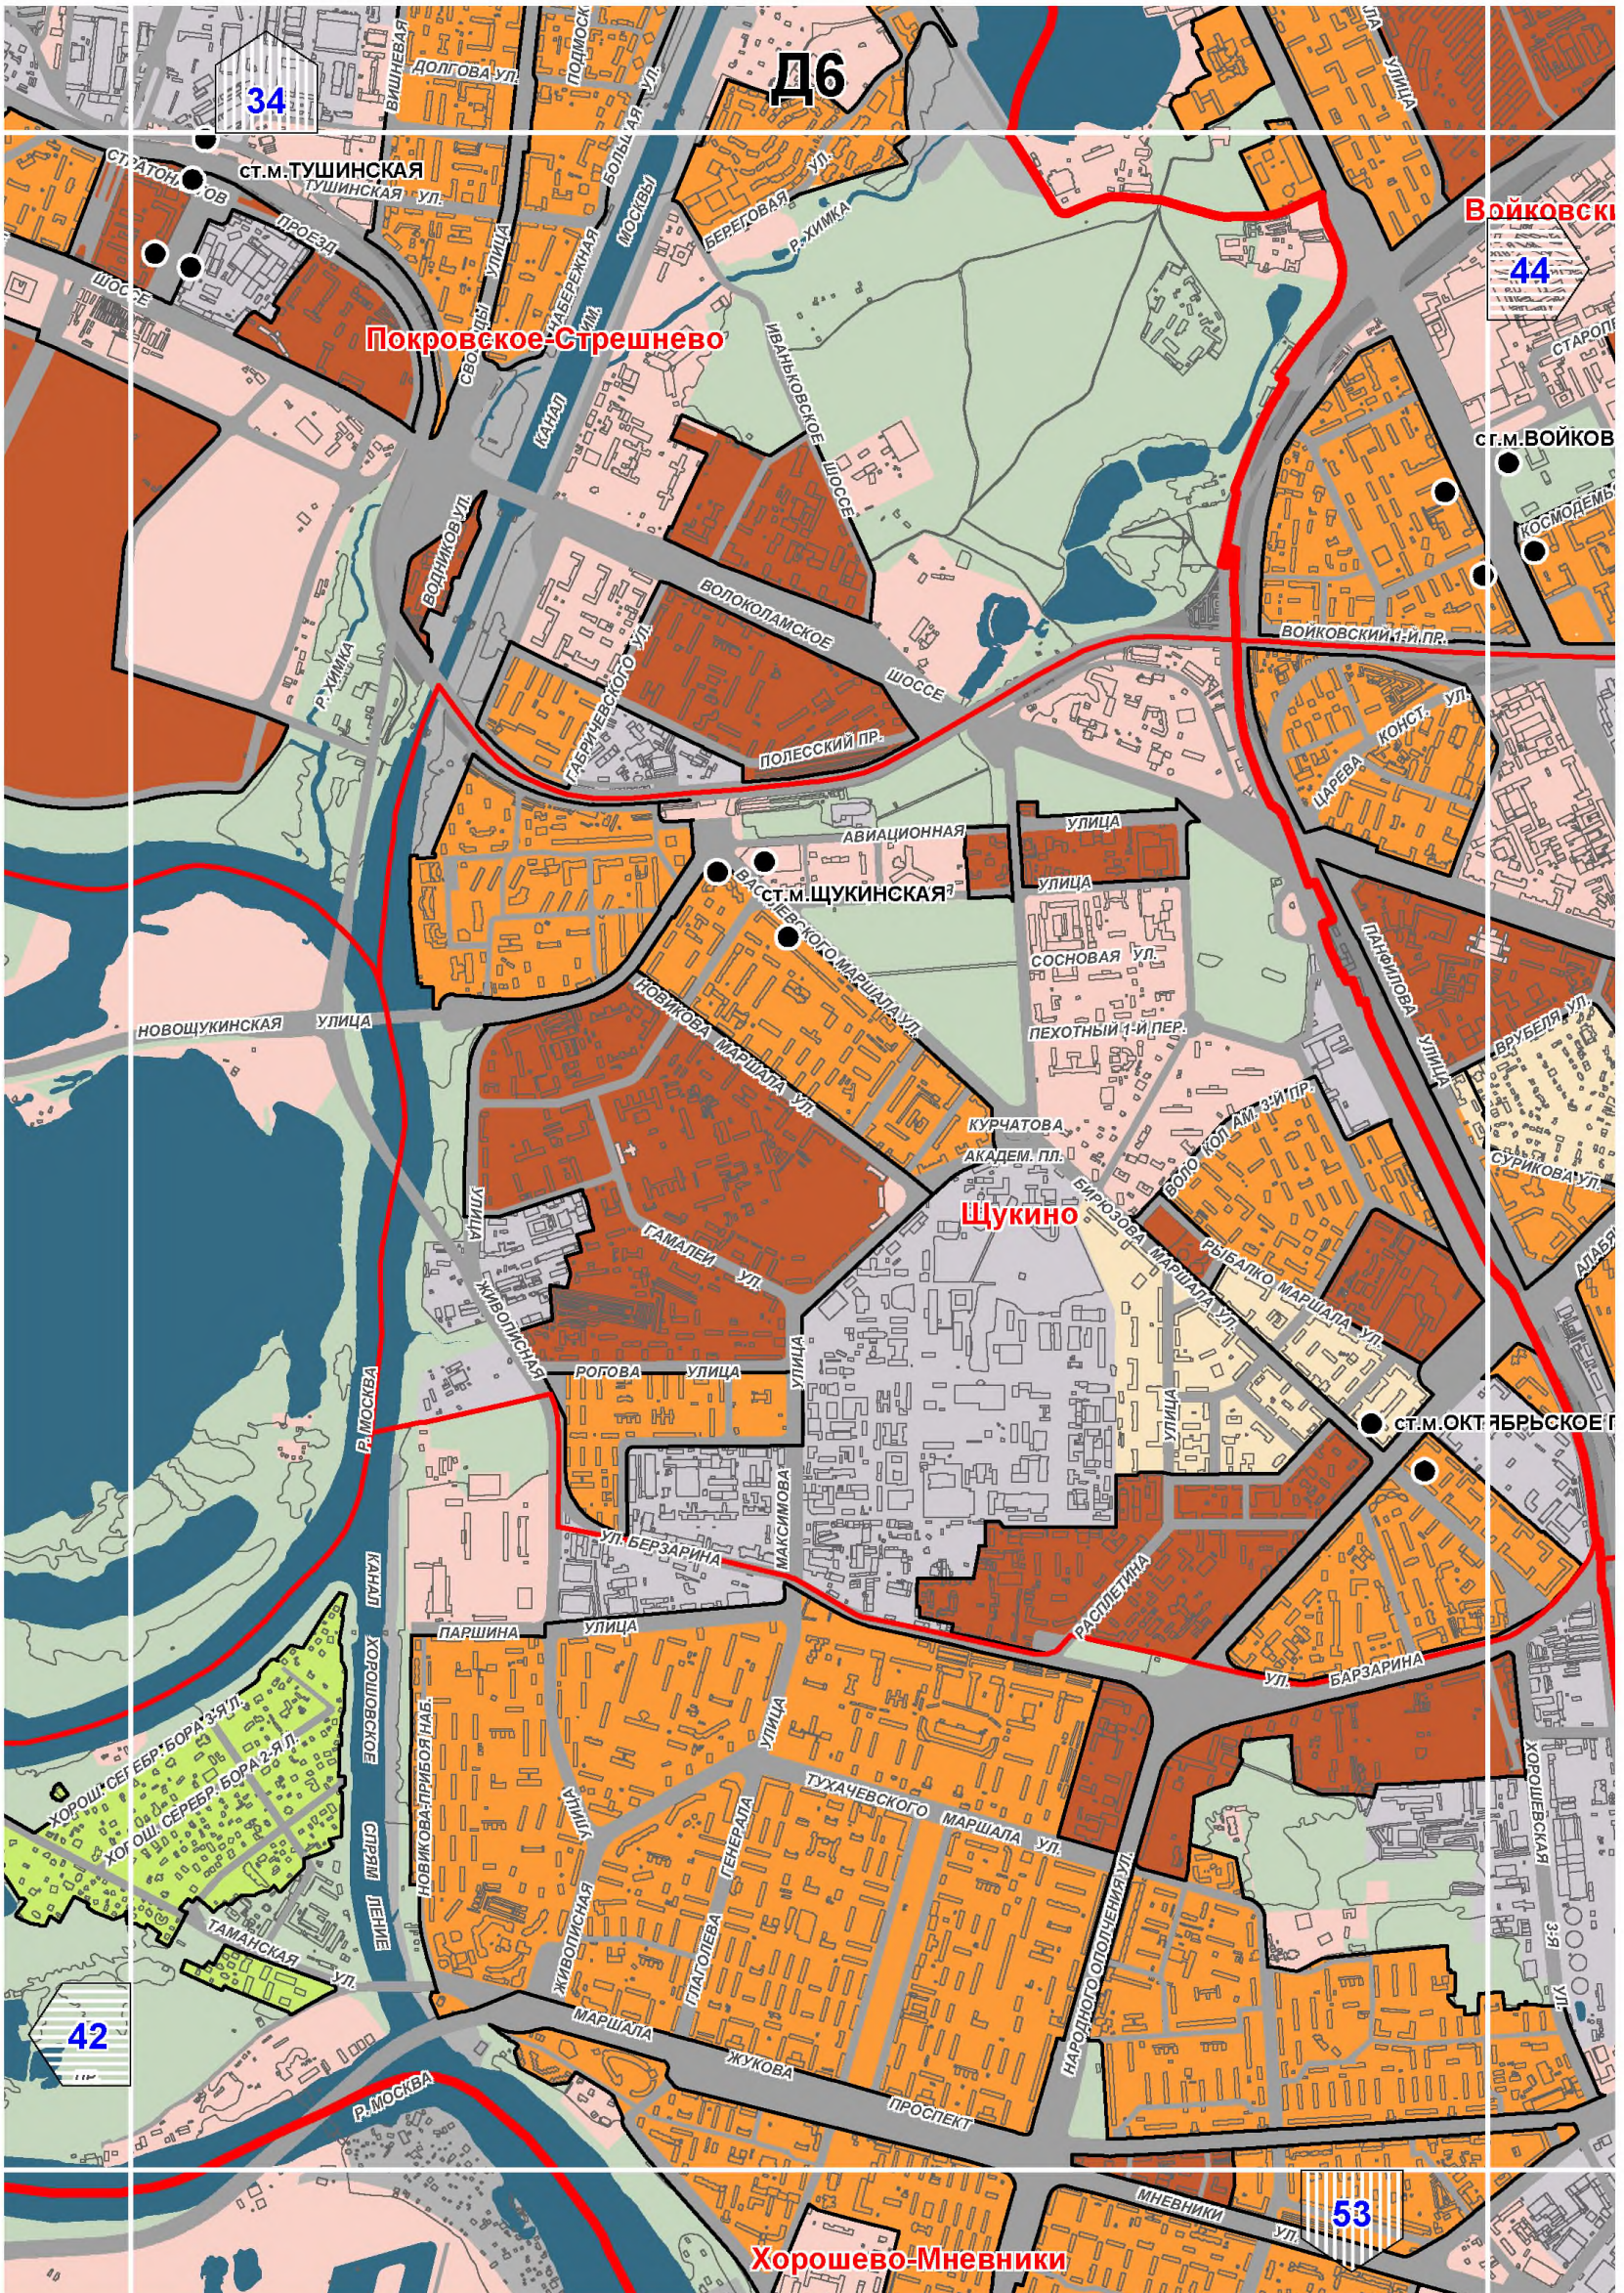

Покровское-Стрешнево

Шукино

Хорошево-Мневники


Войковский

Ст. м. Войков


Ст. м. Октябрьское

Хорошевская



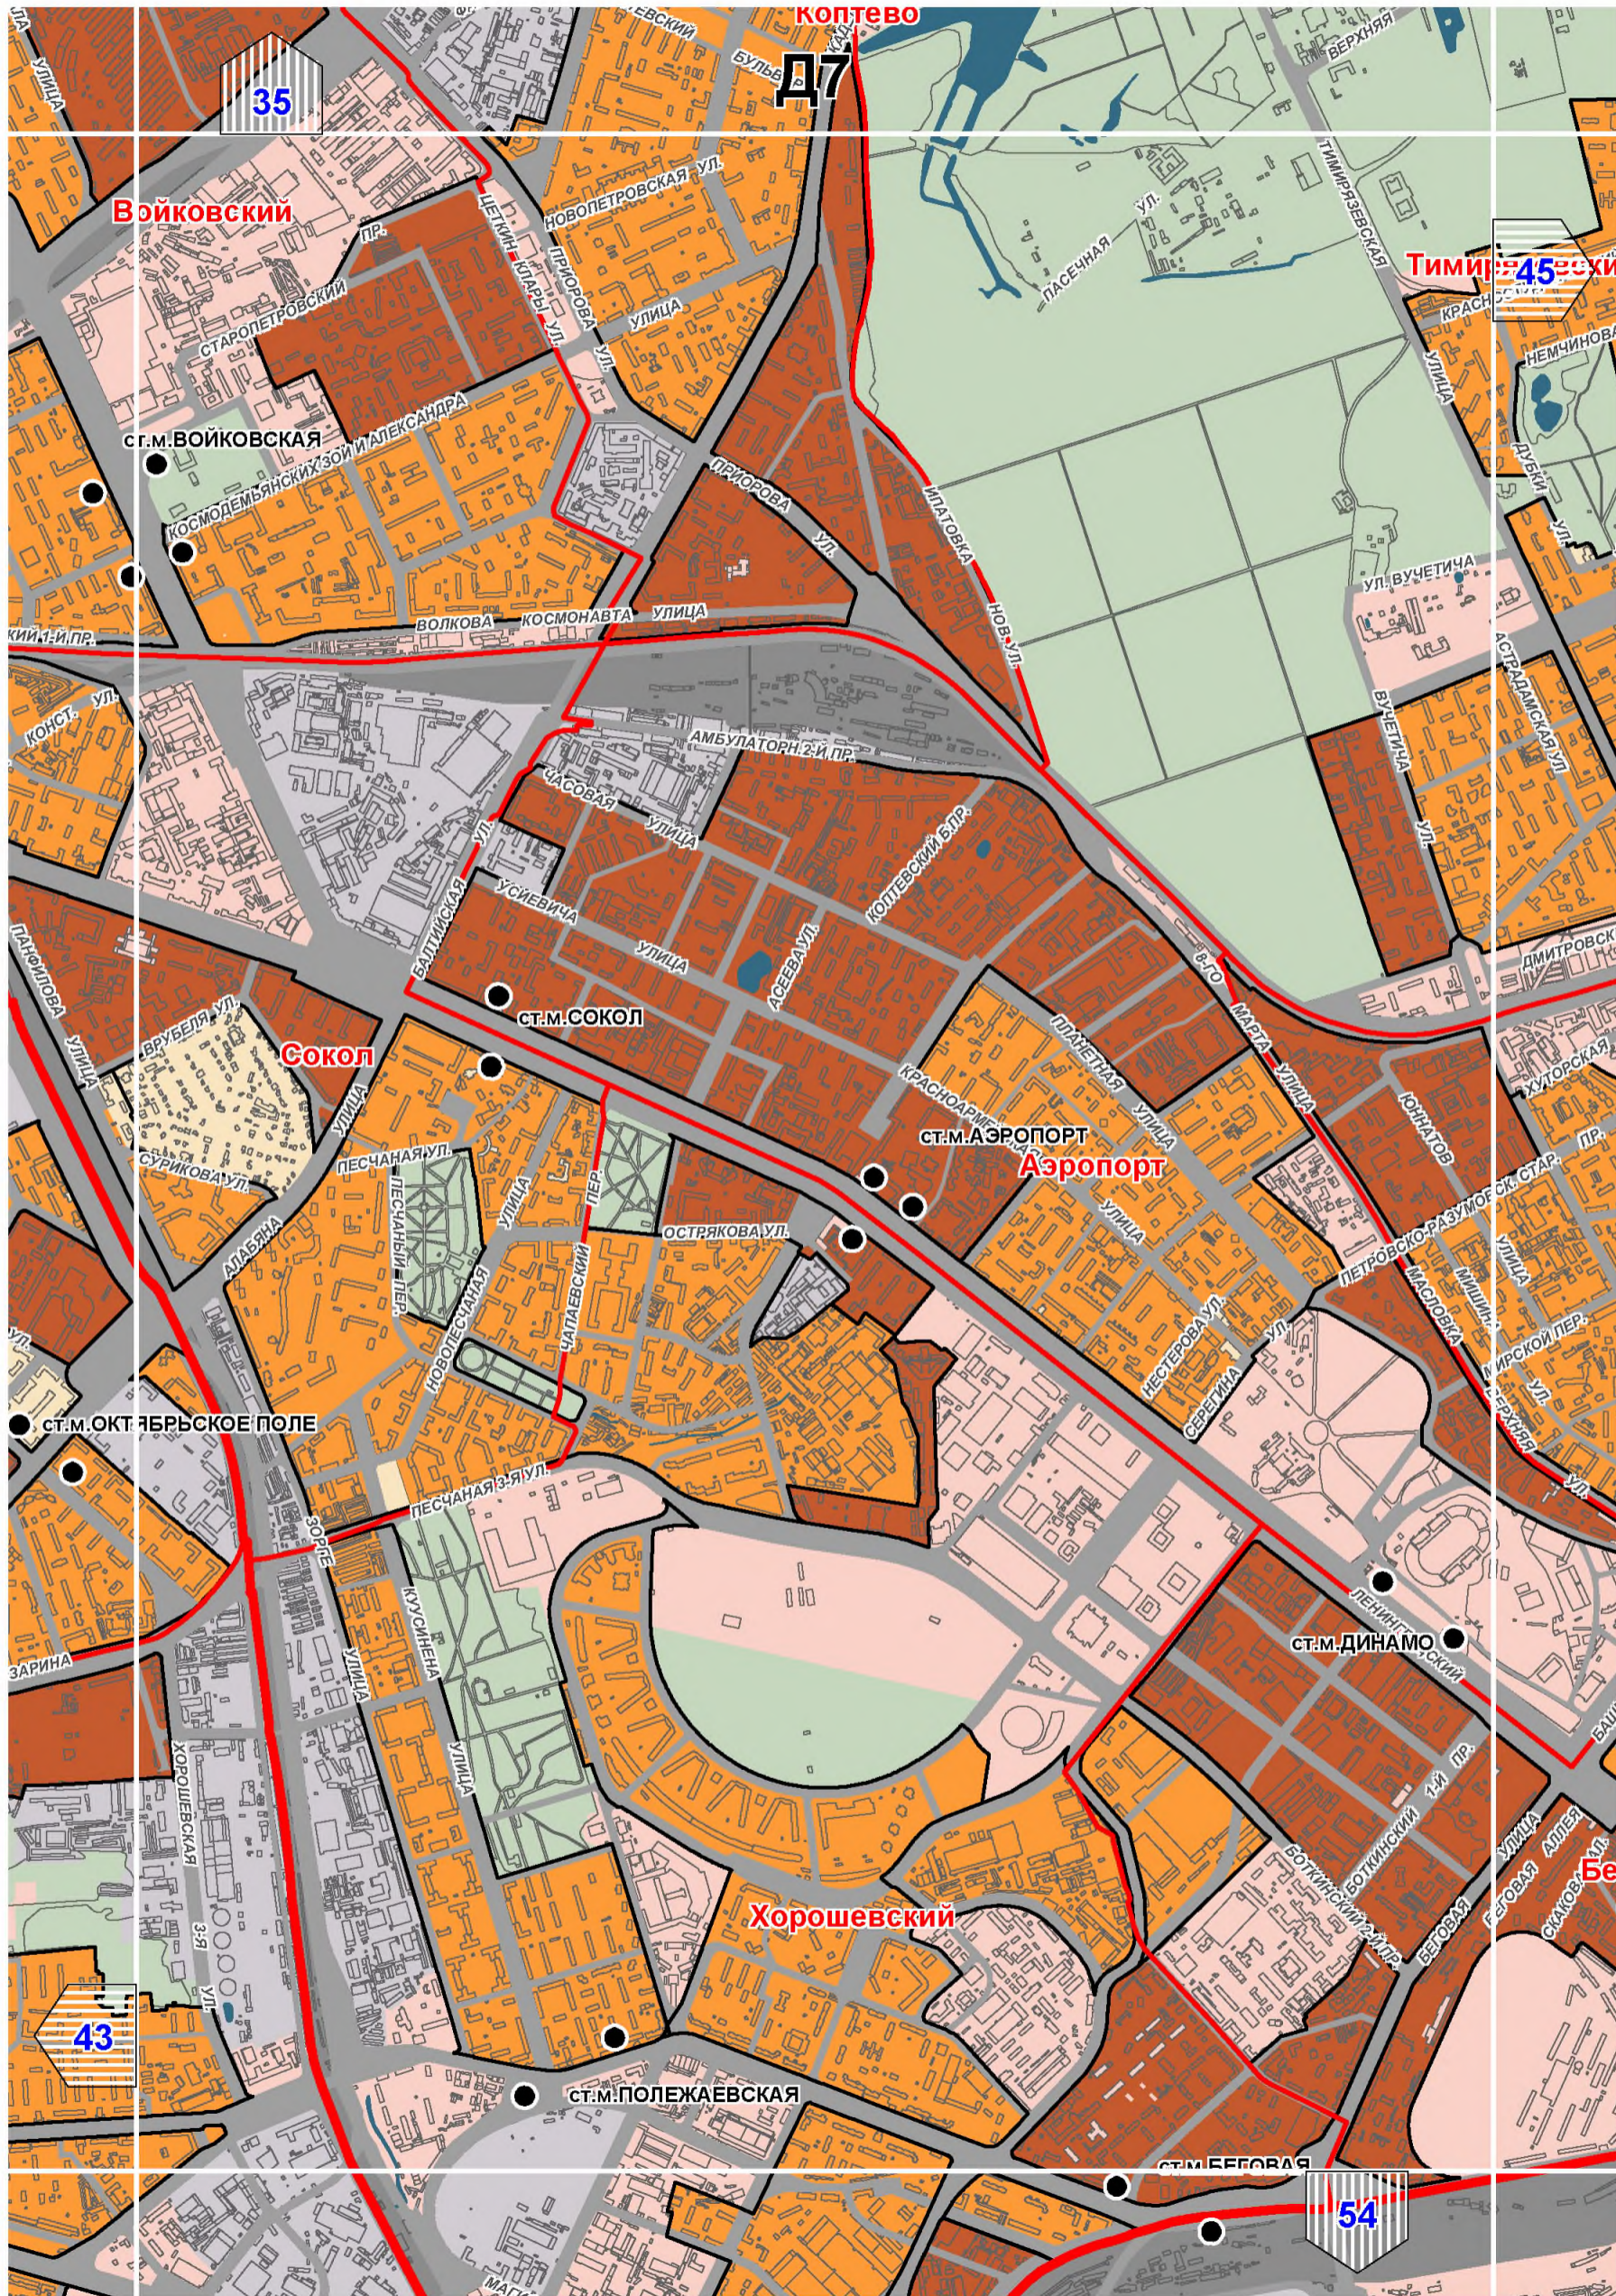




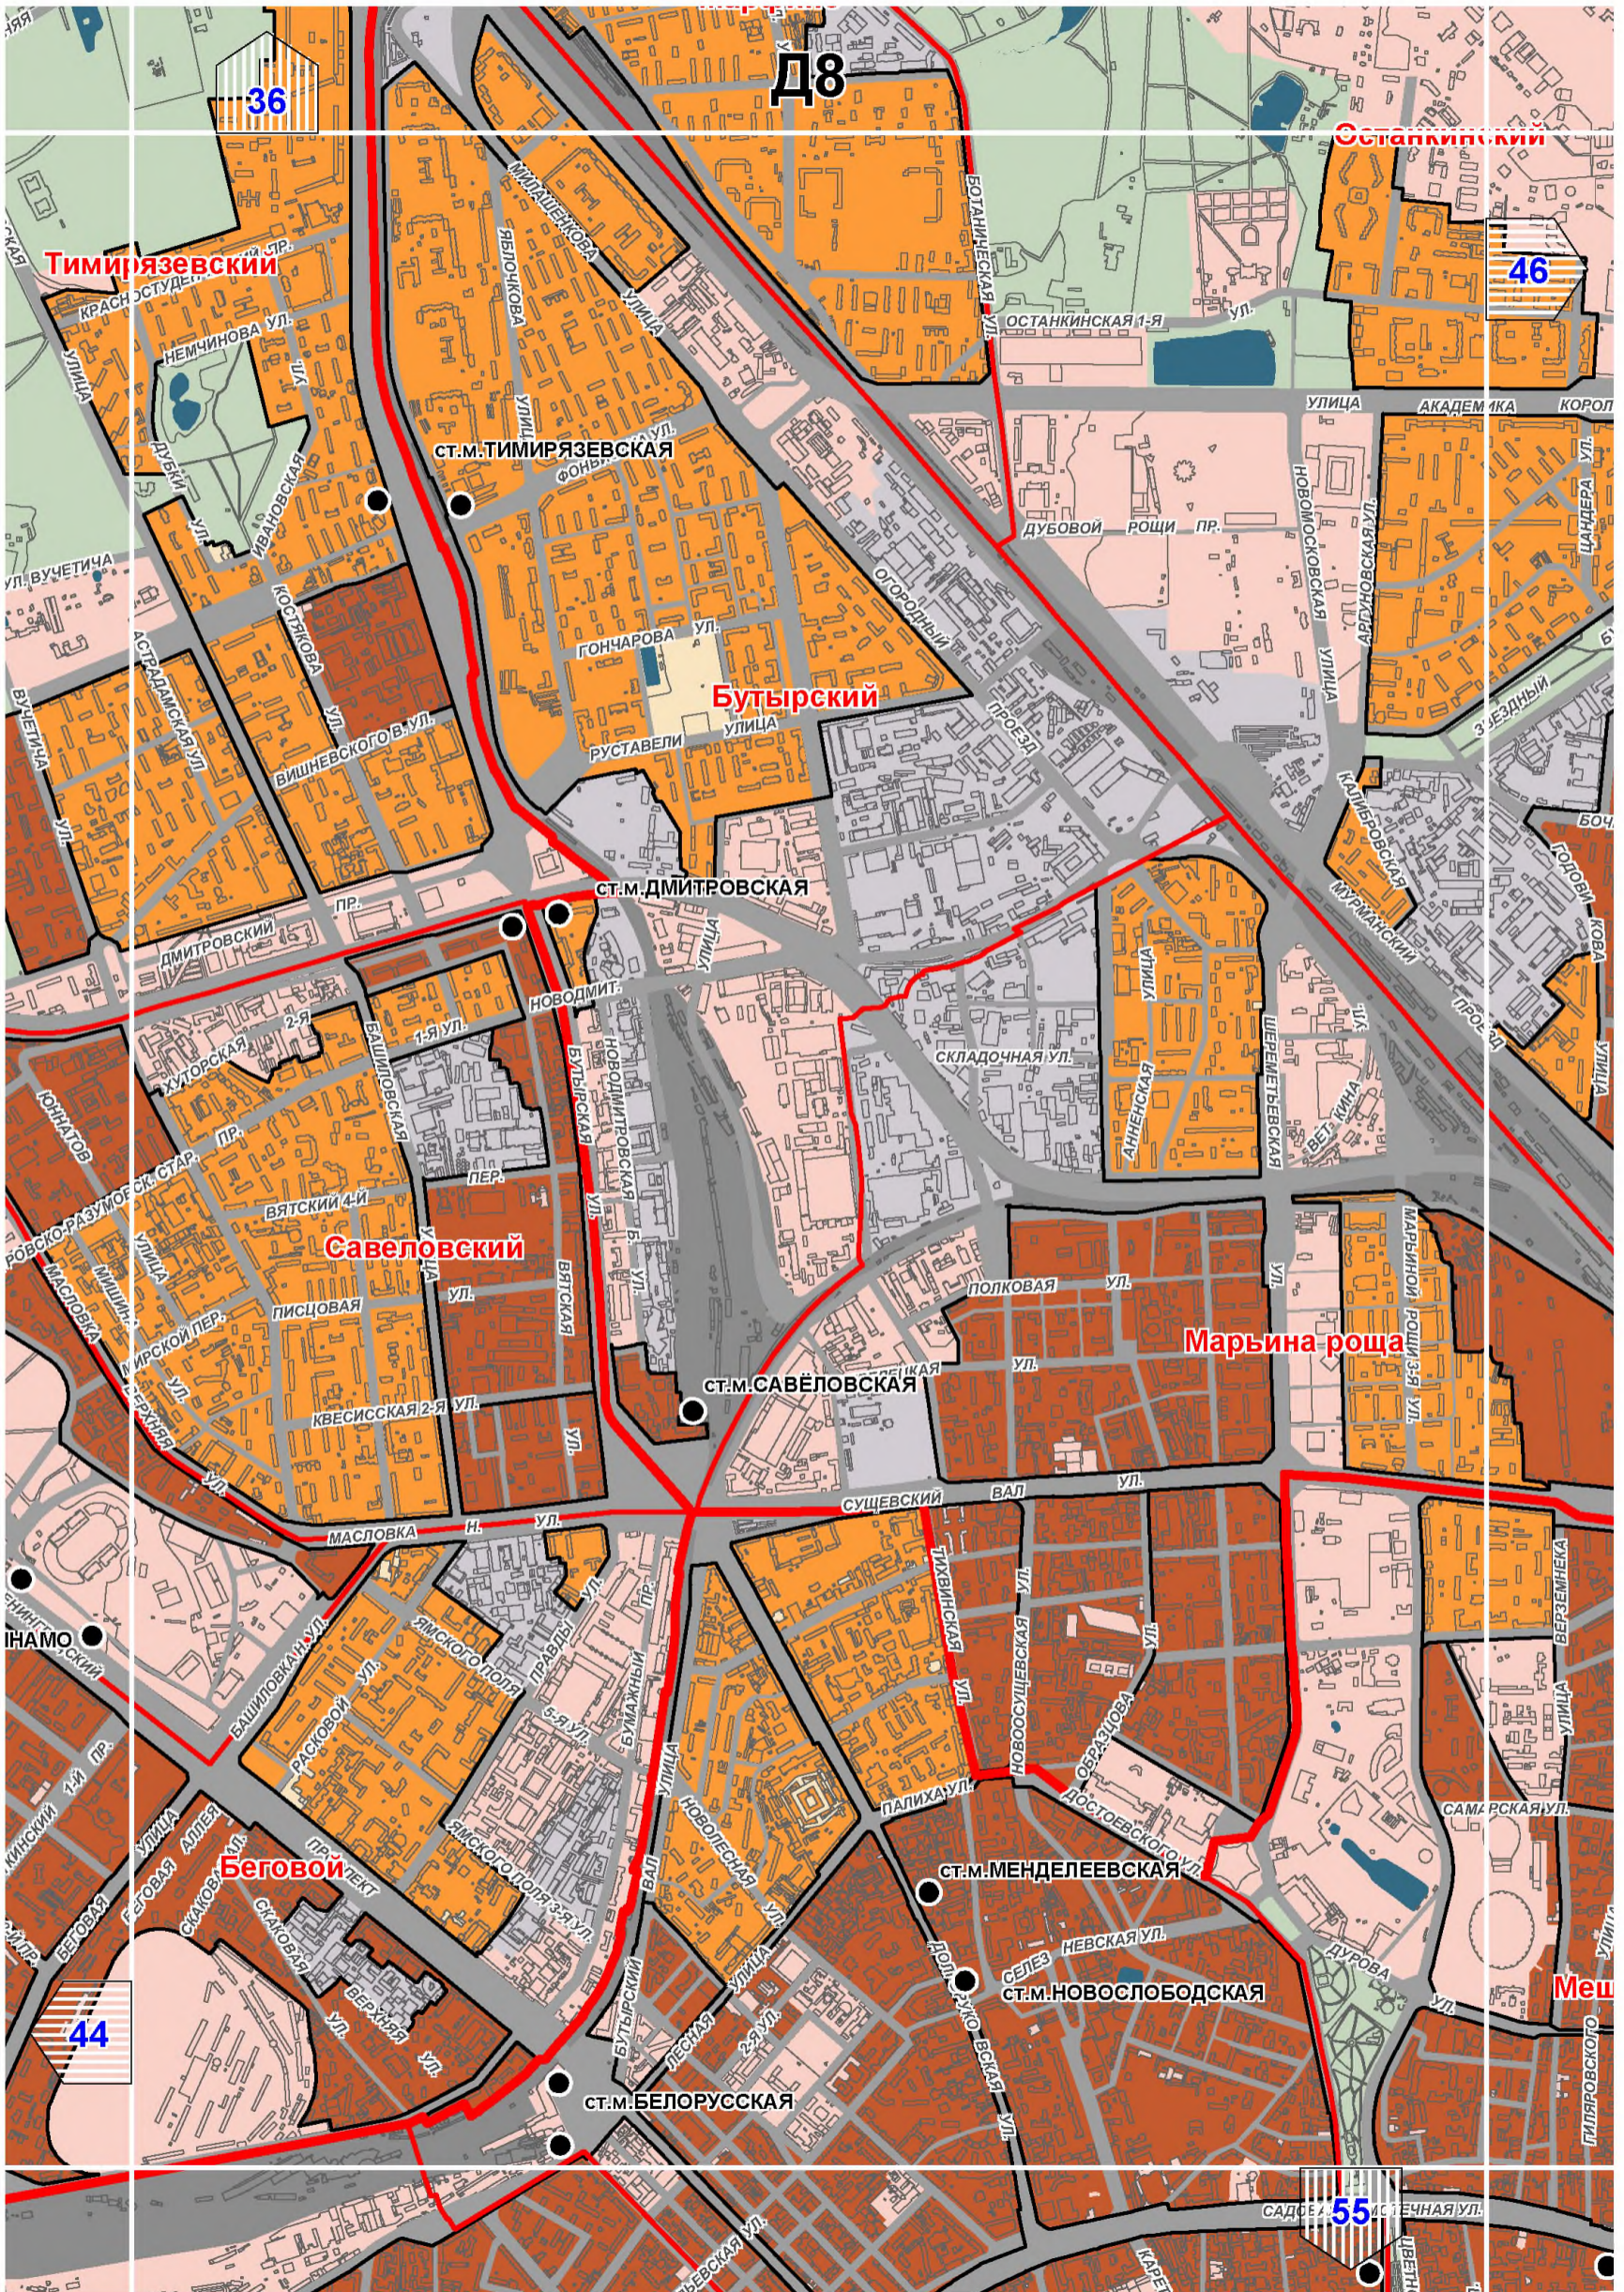









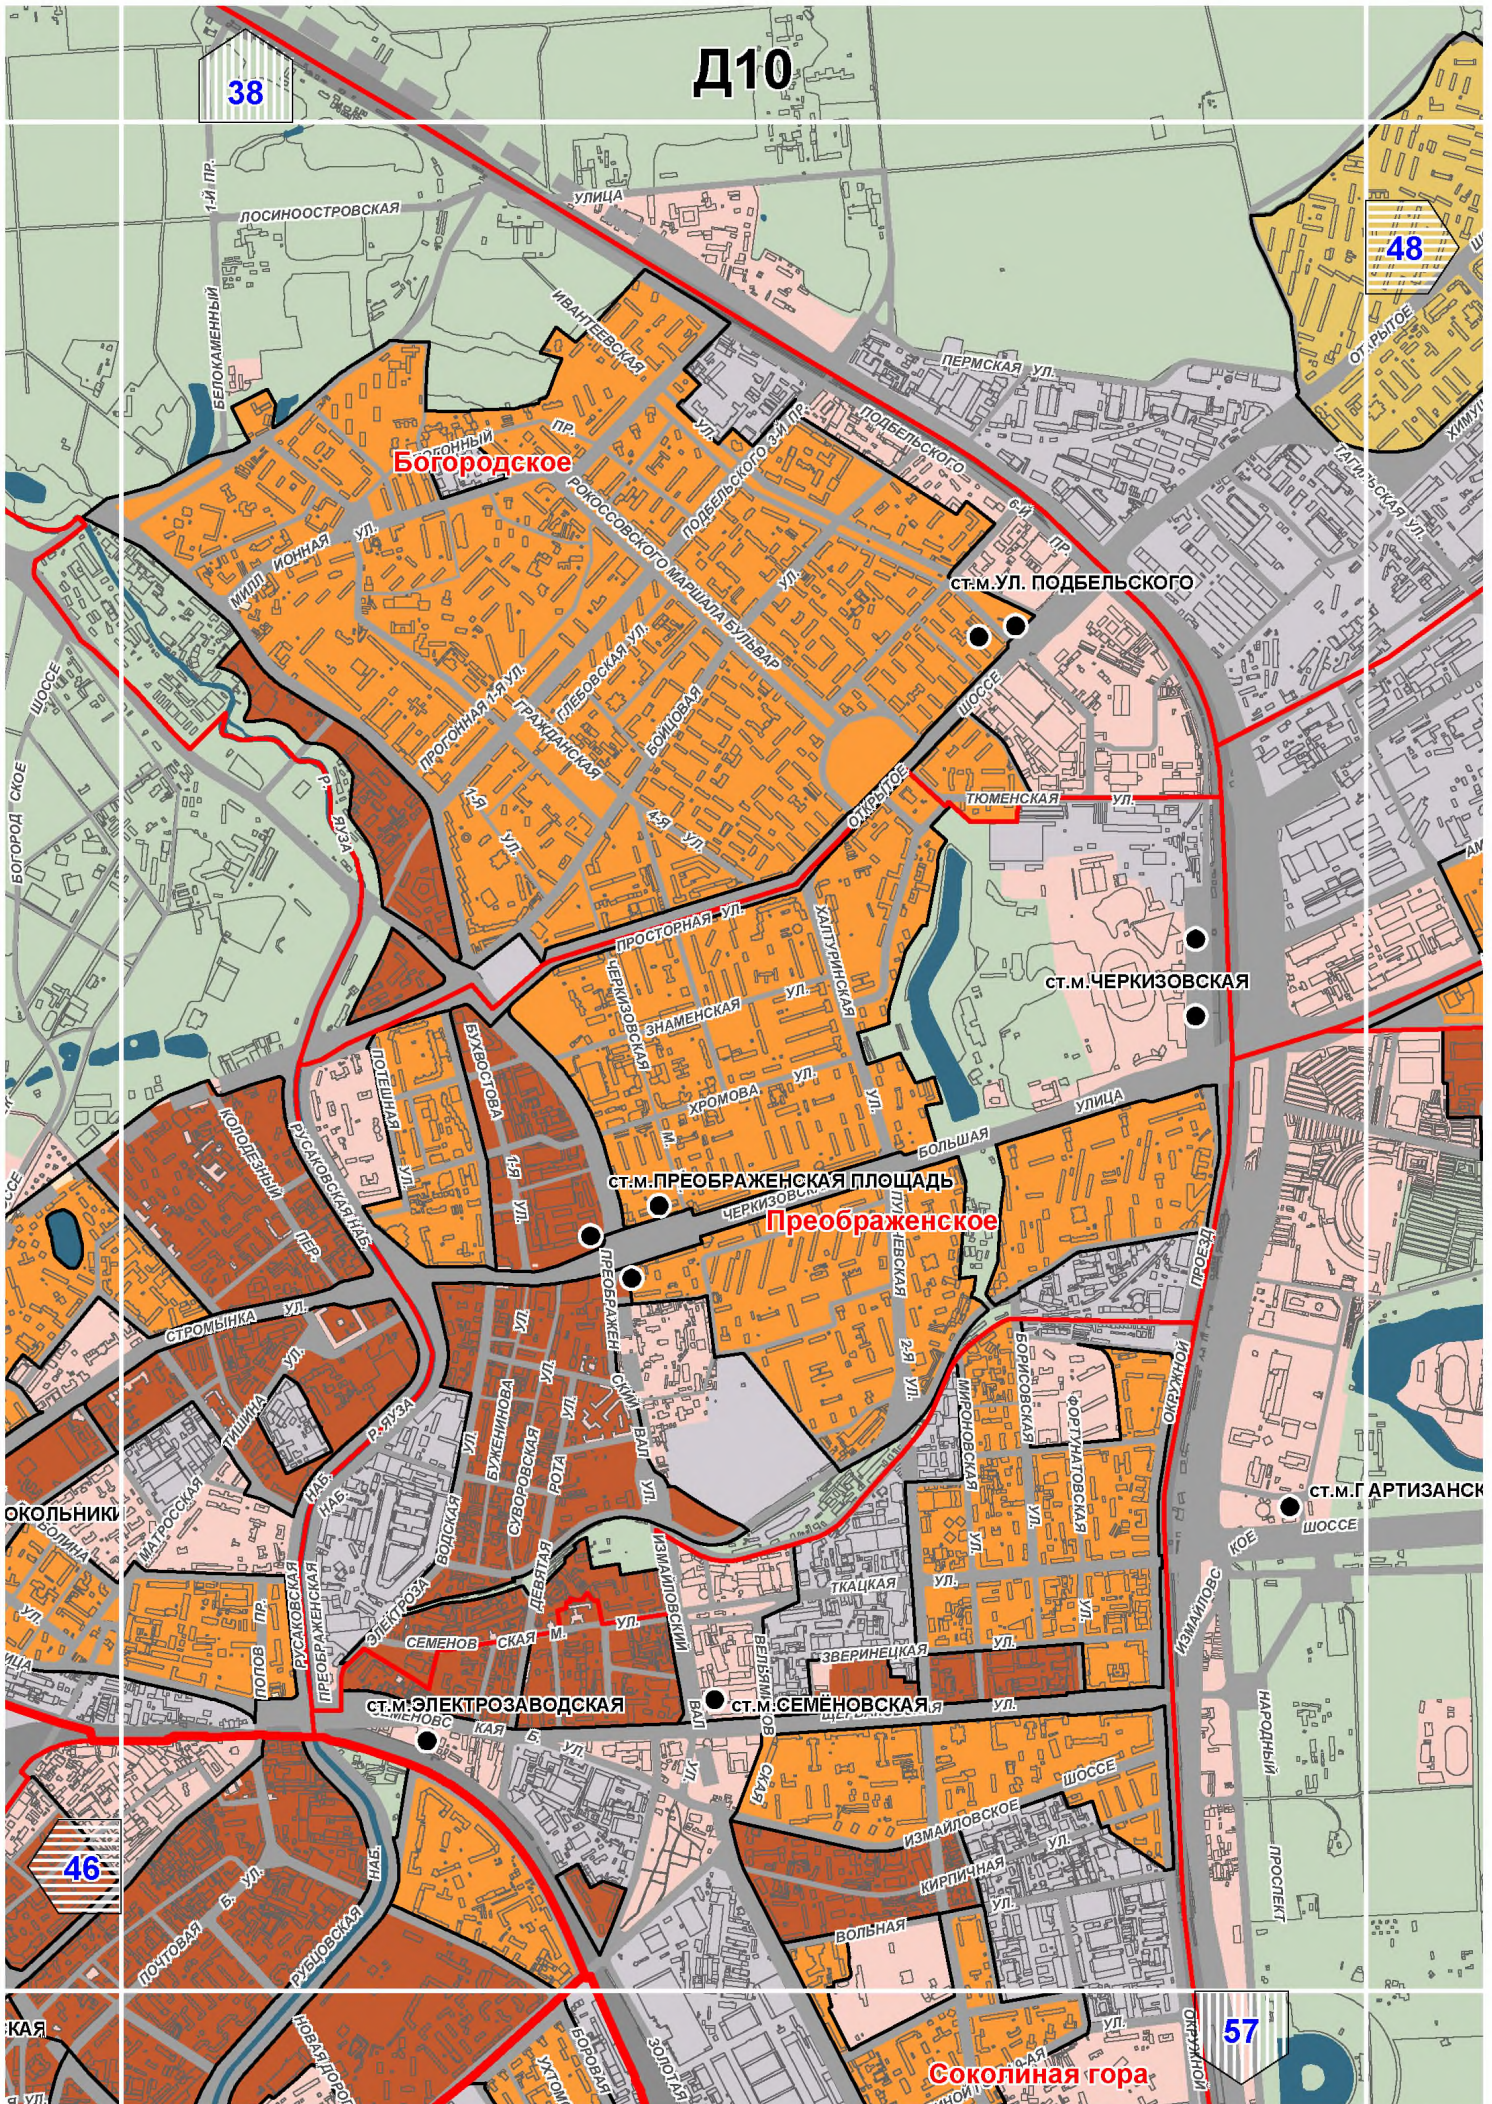




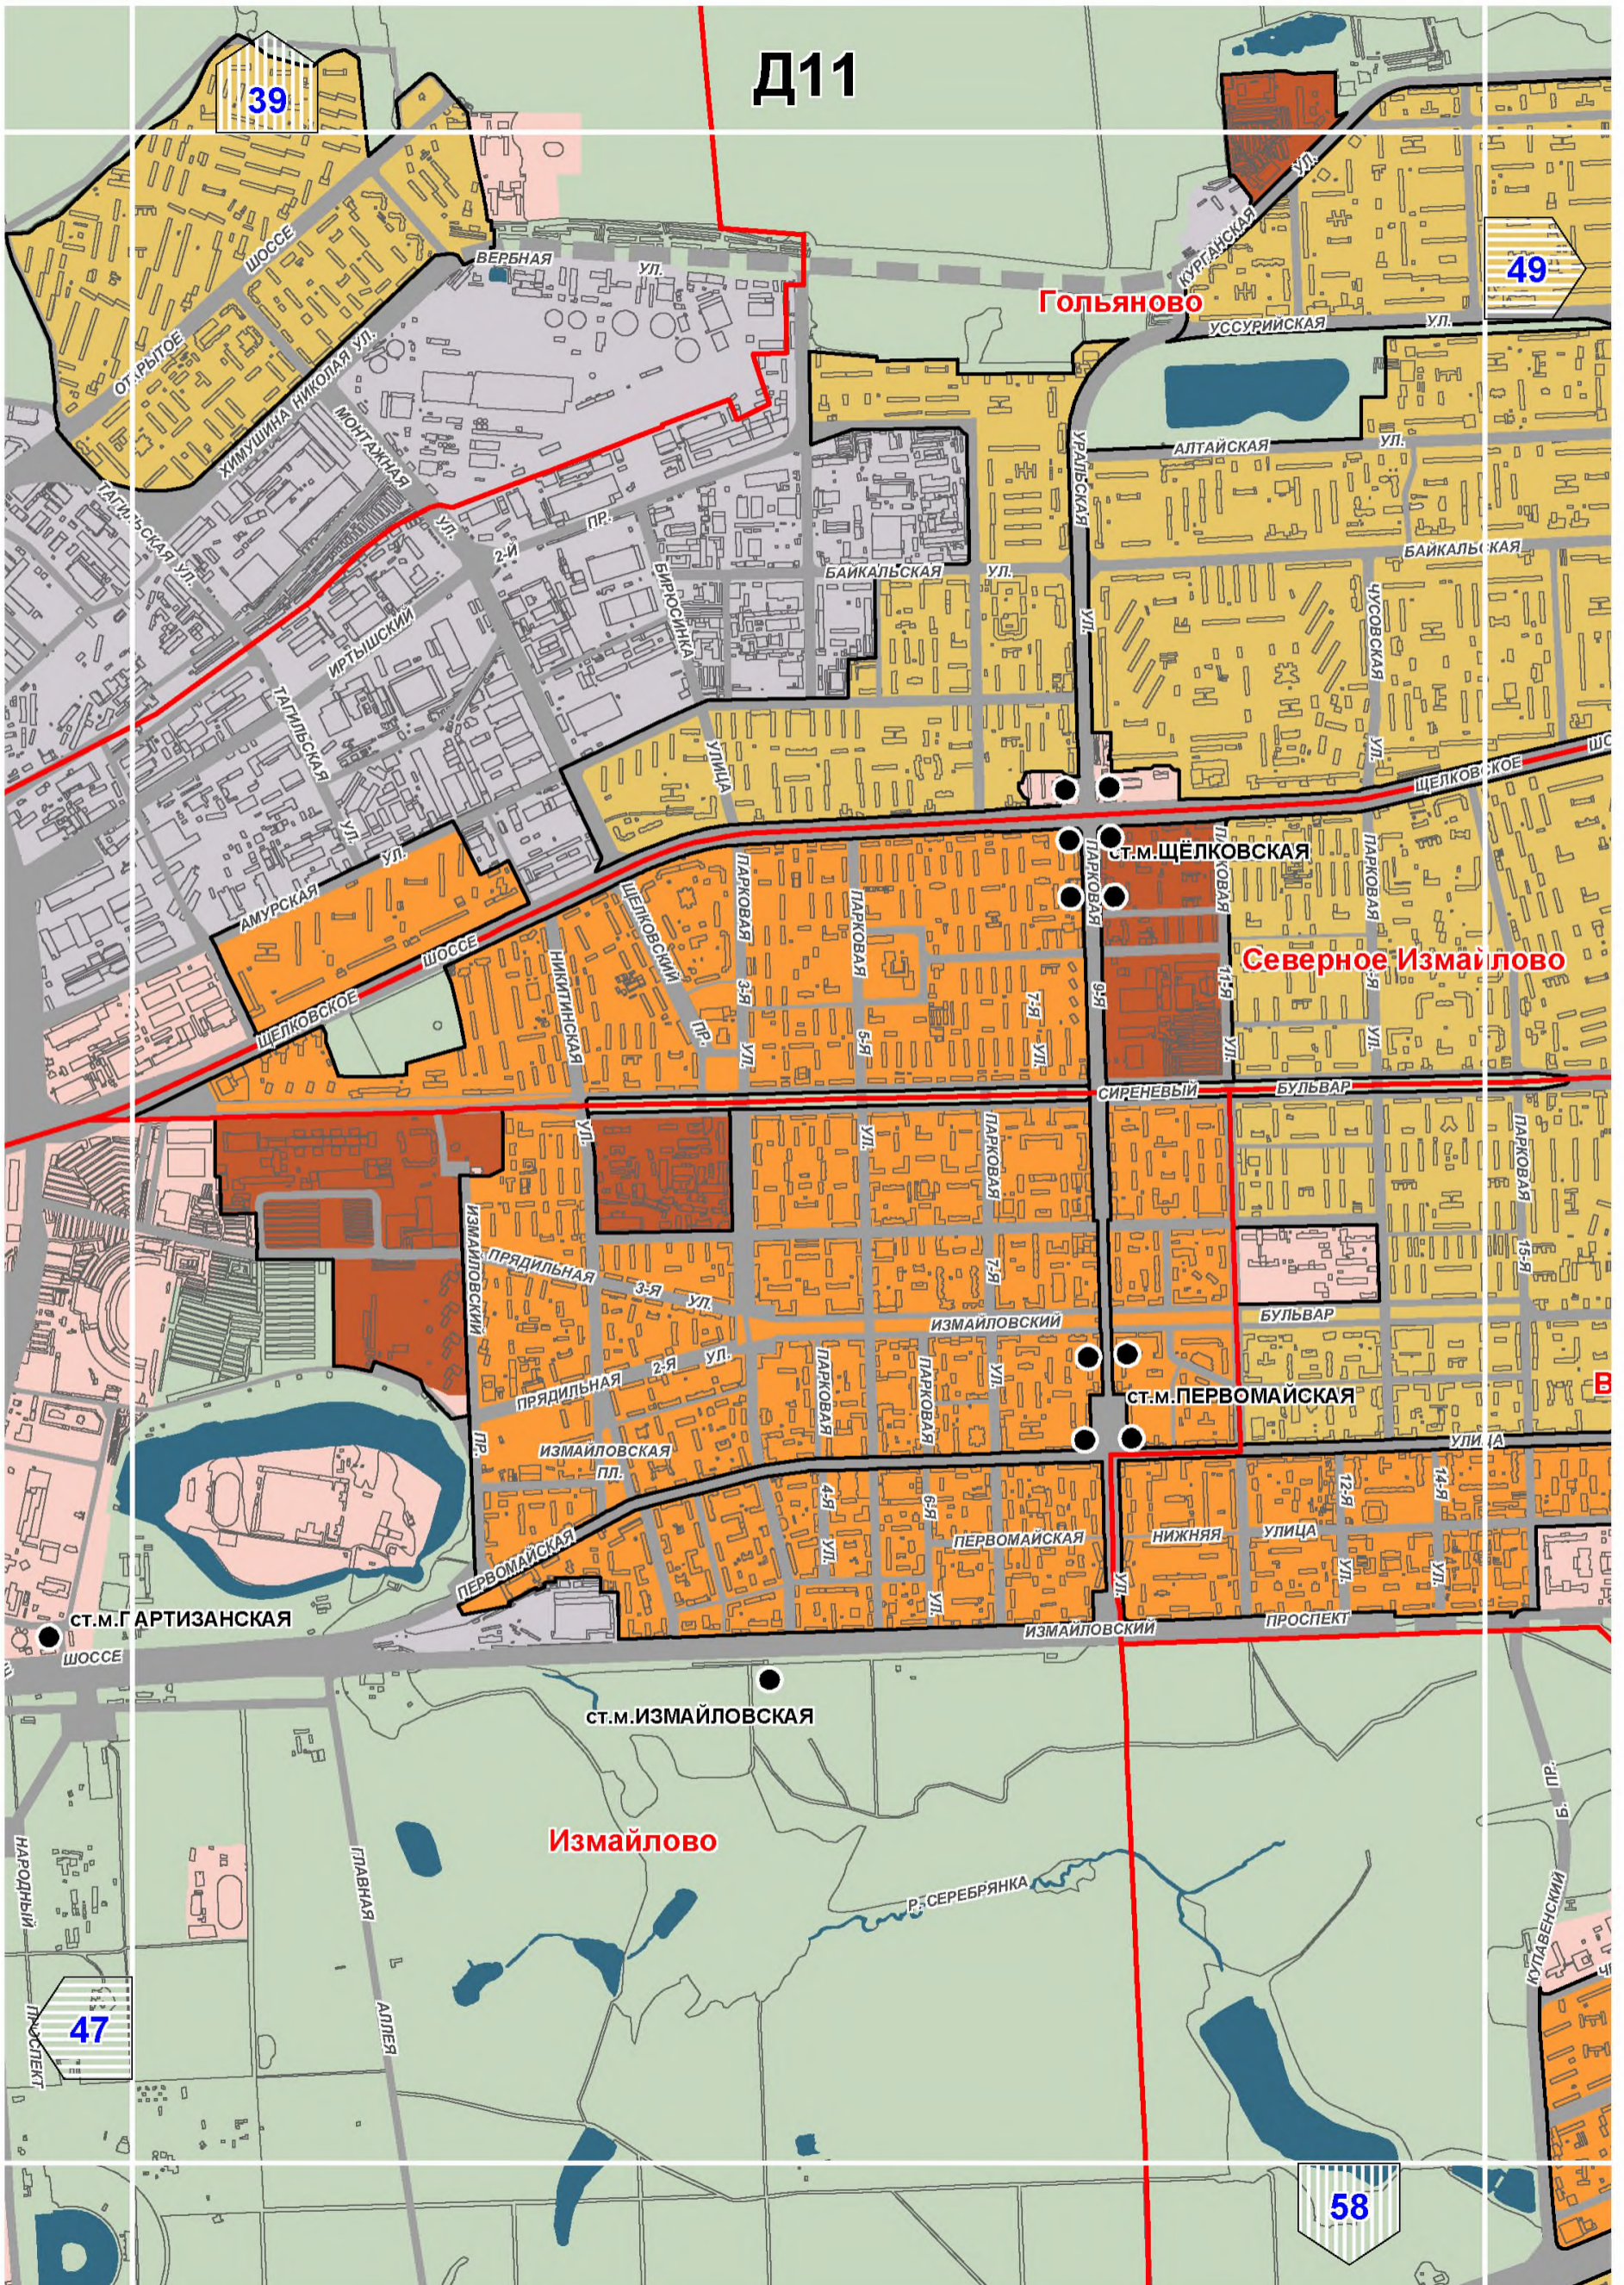




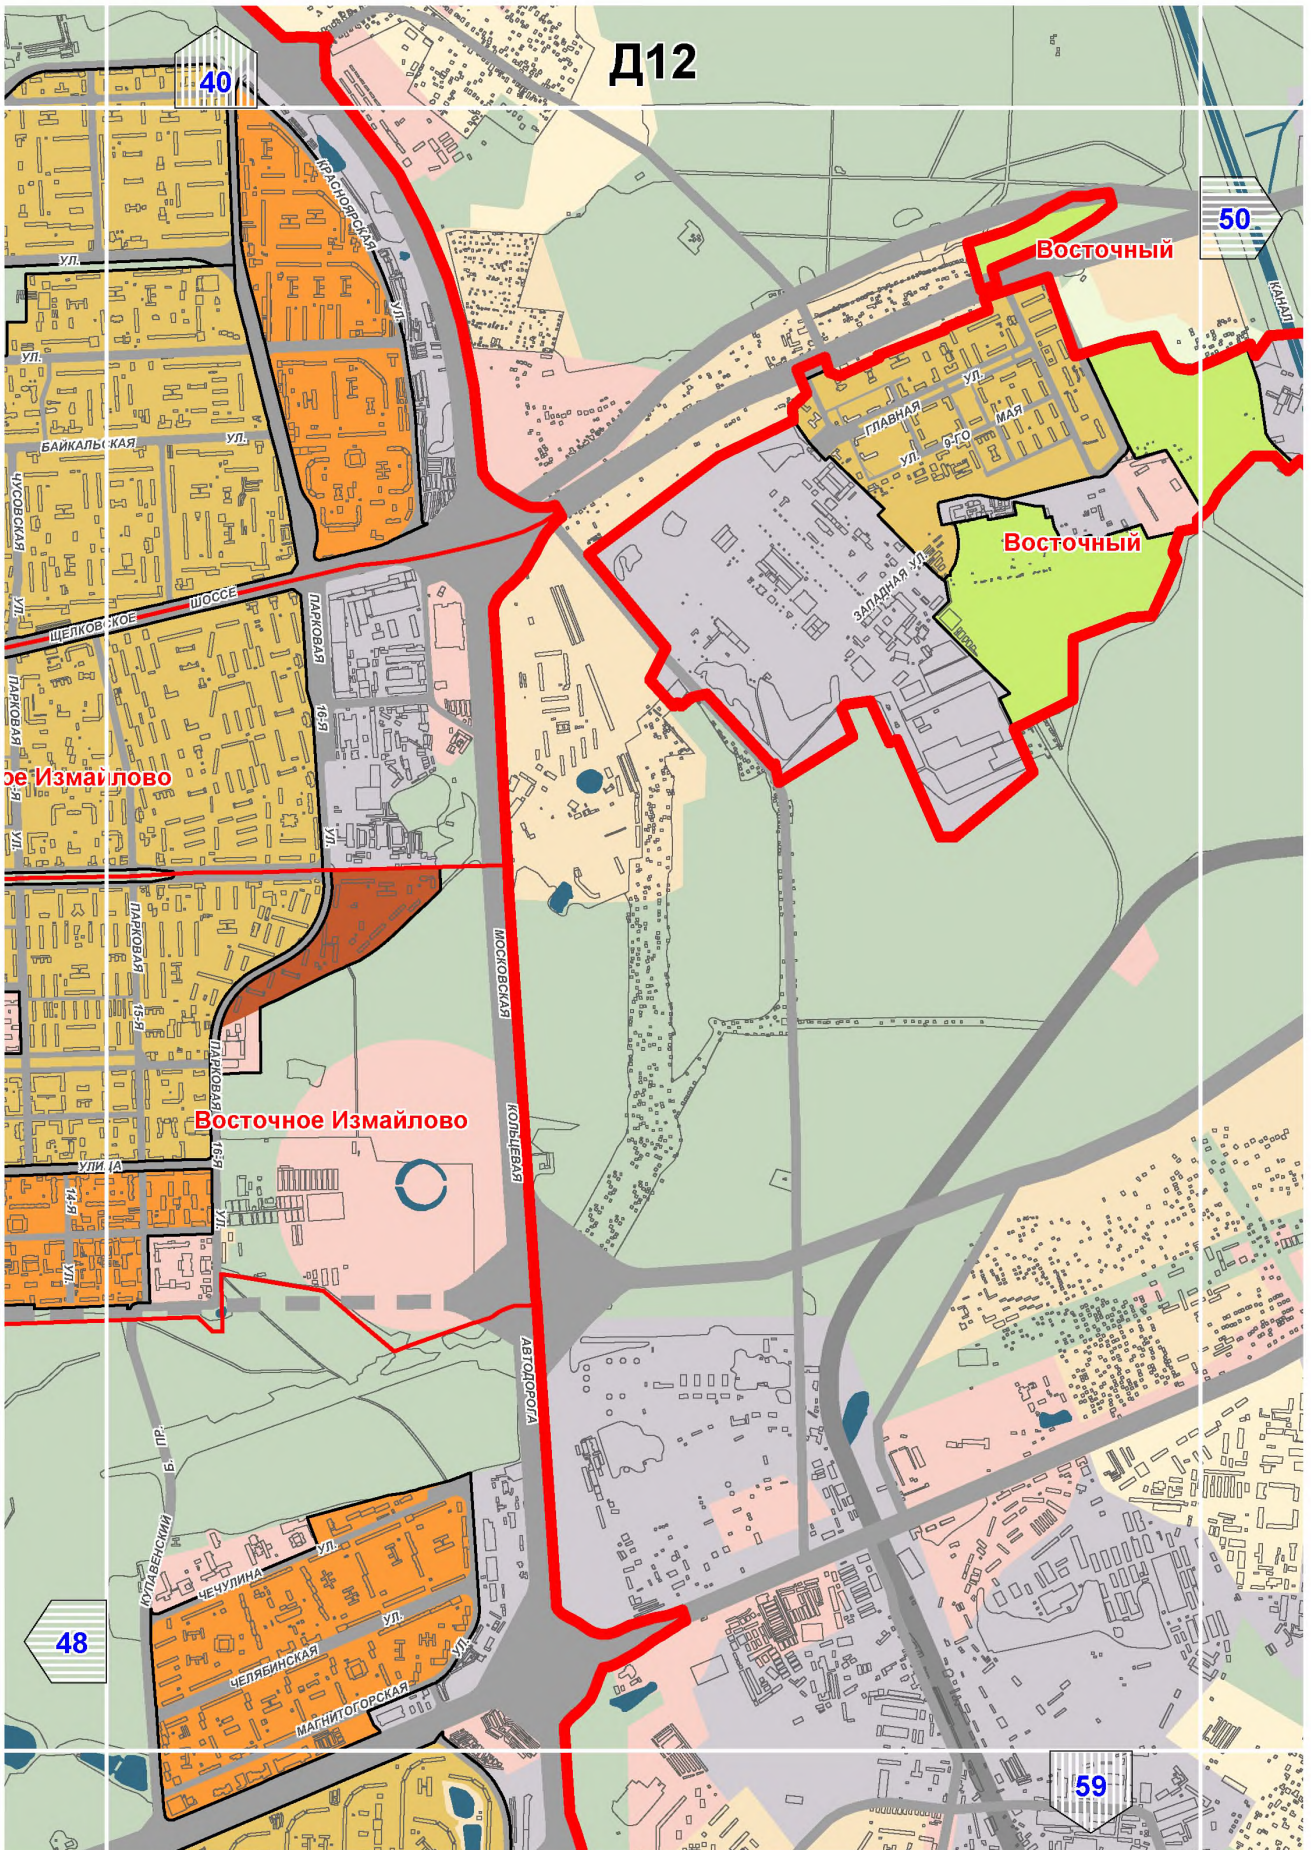




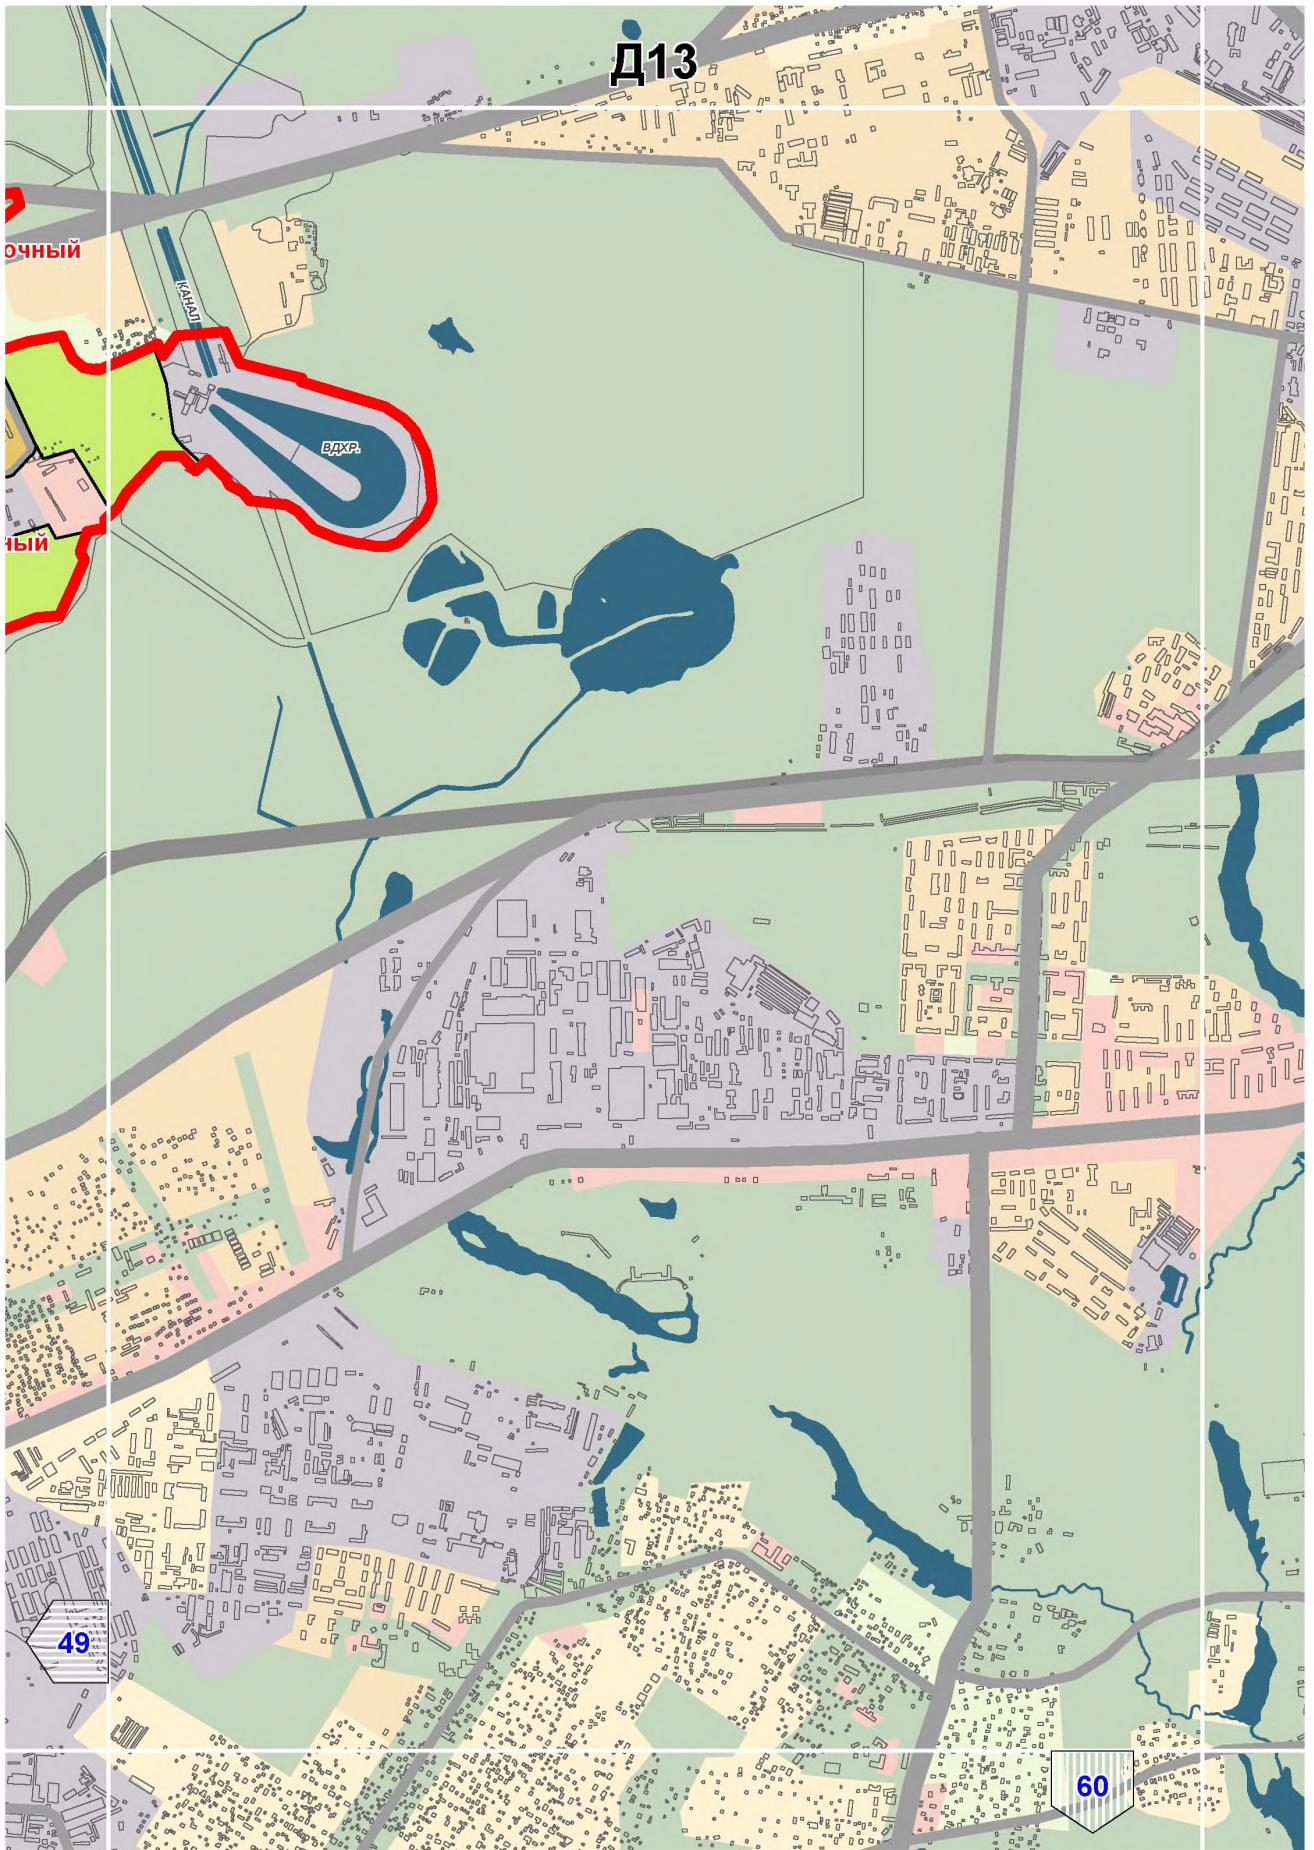




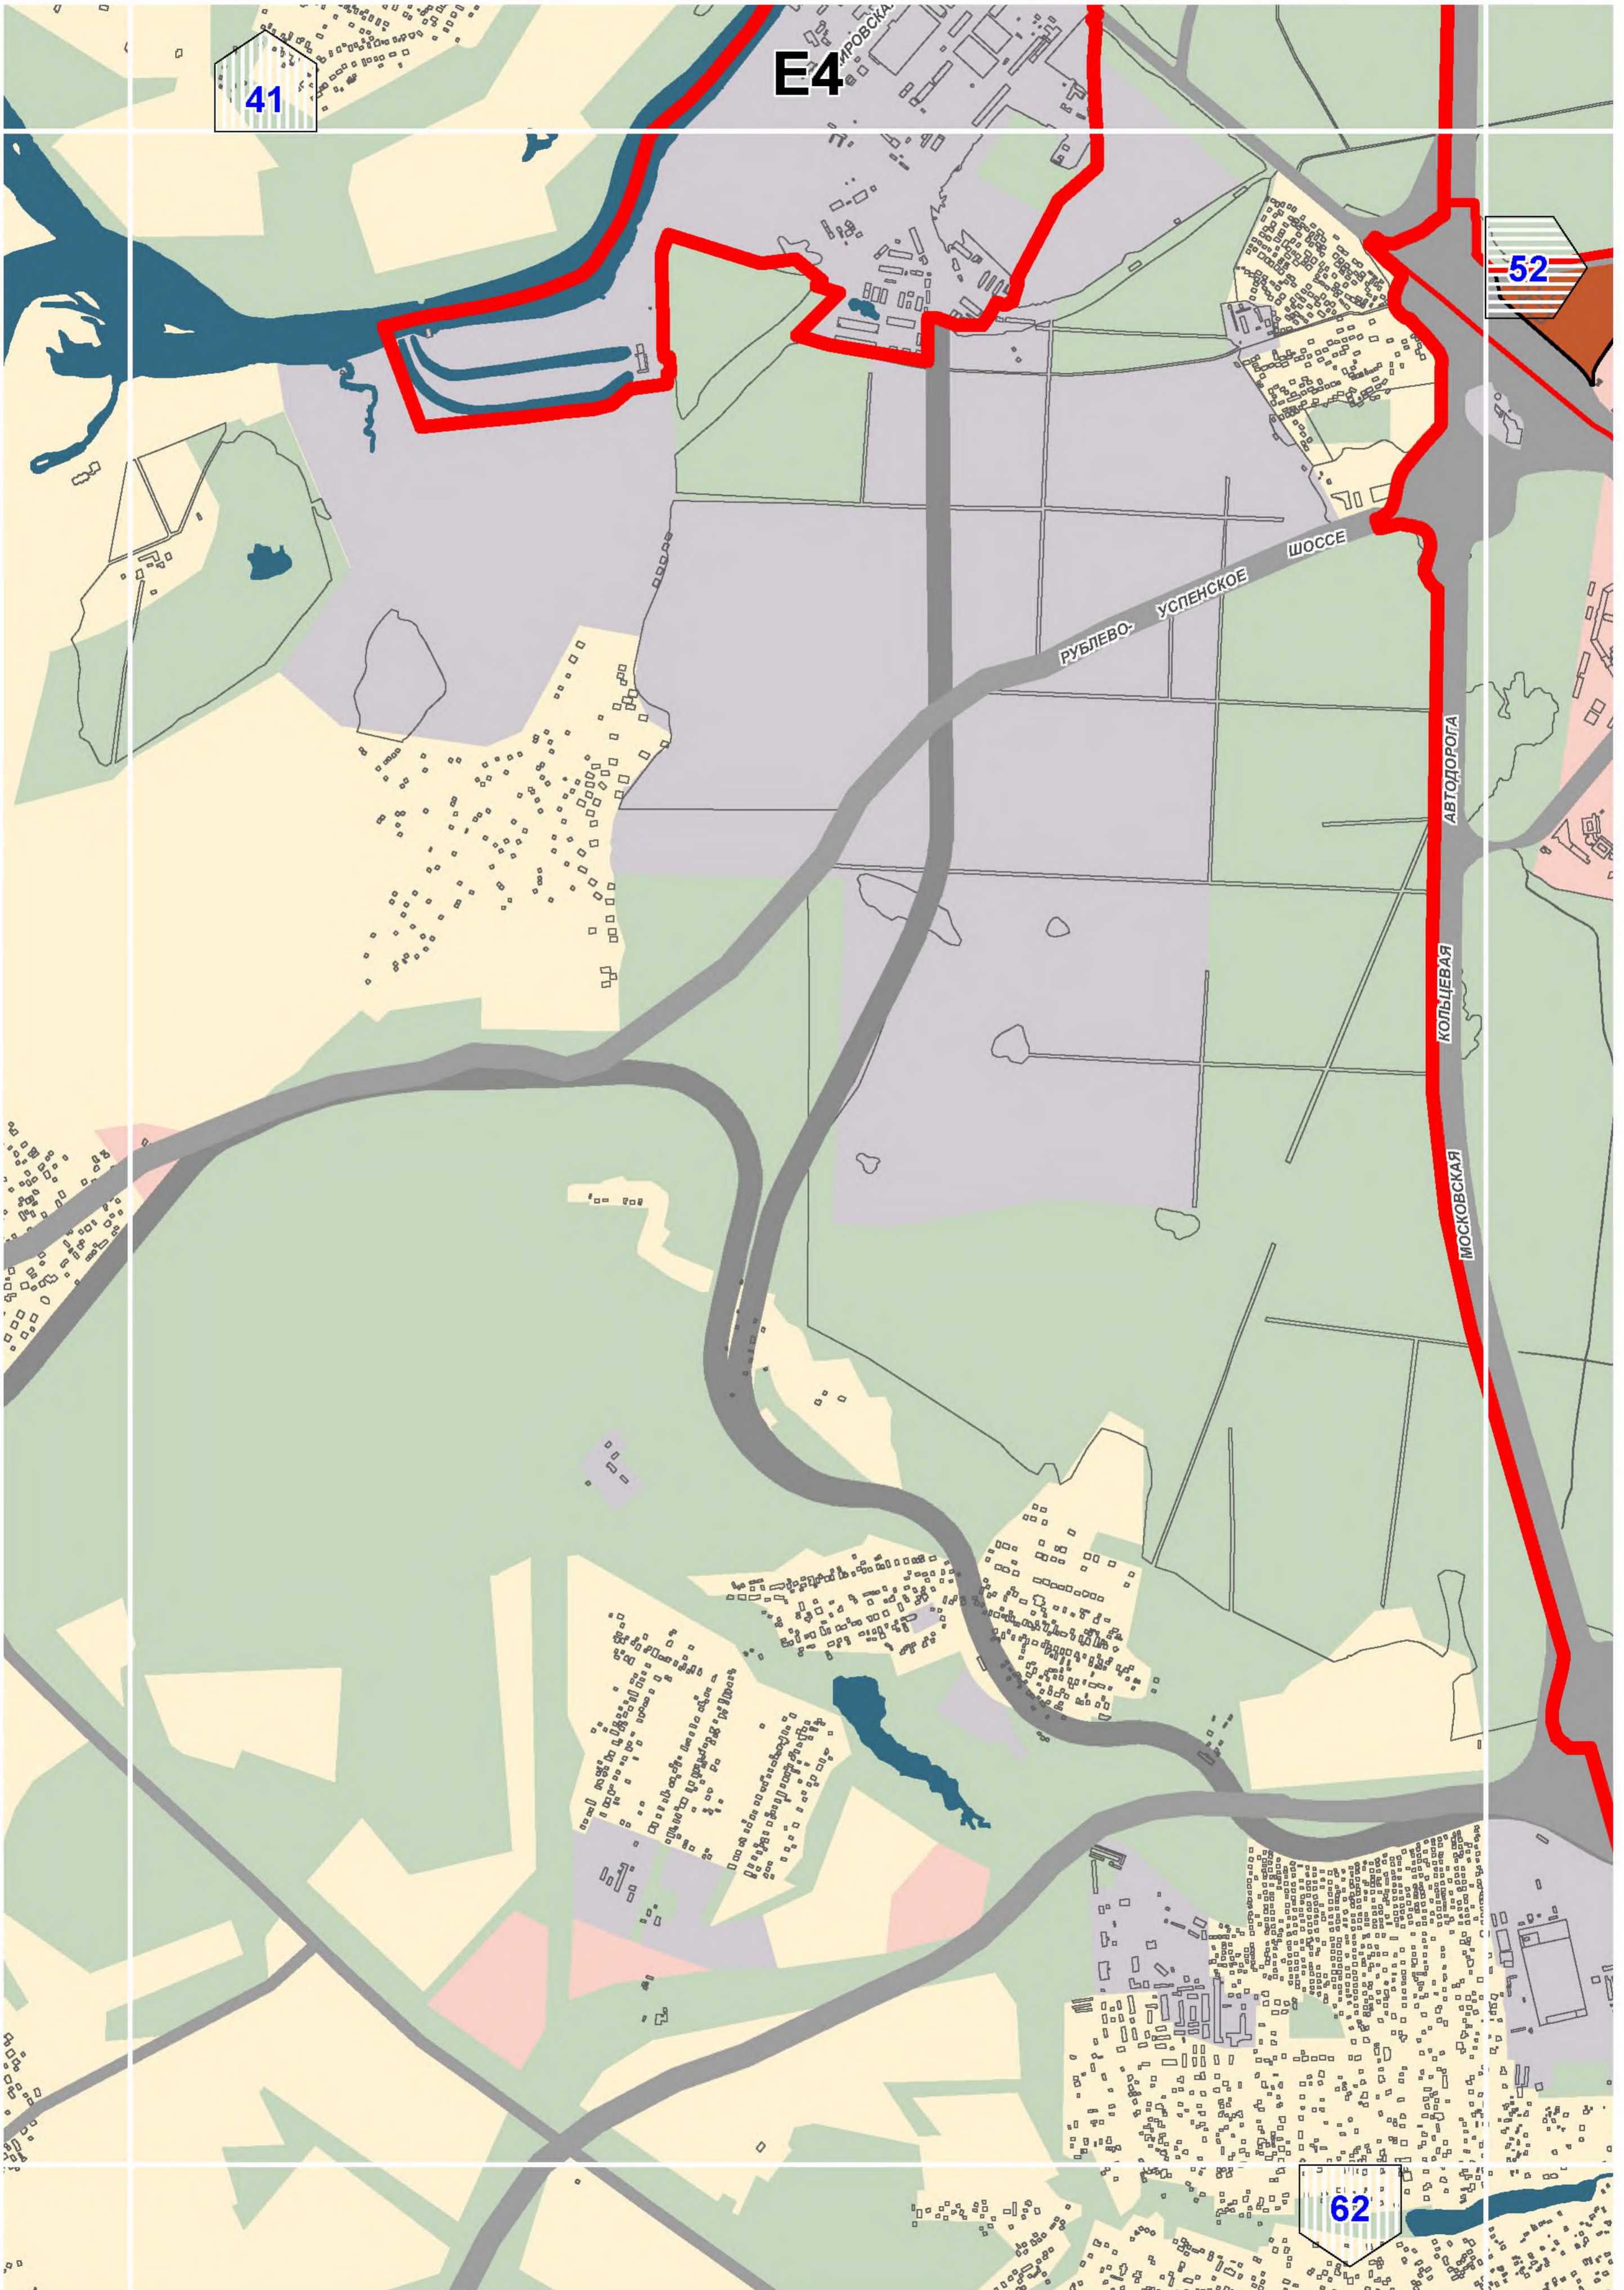



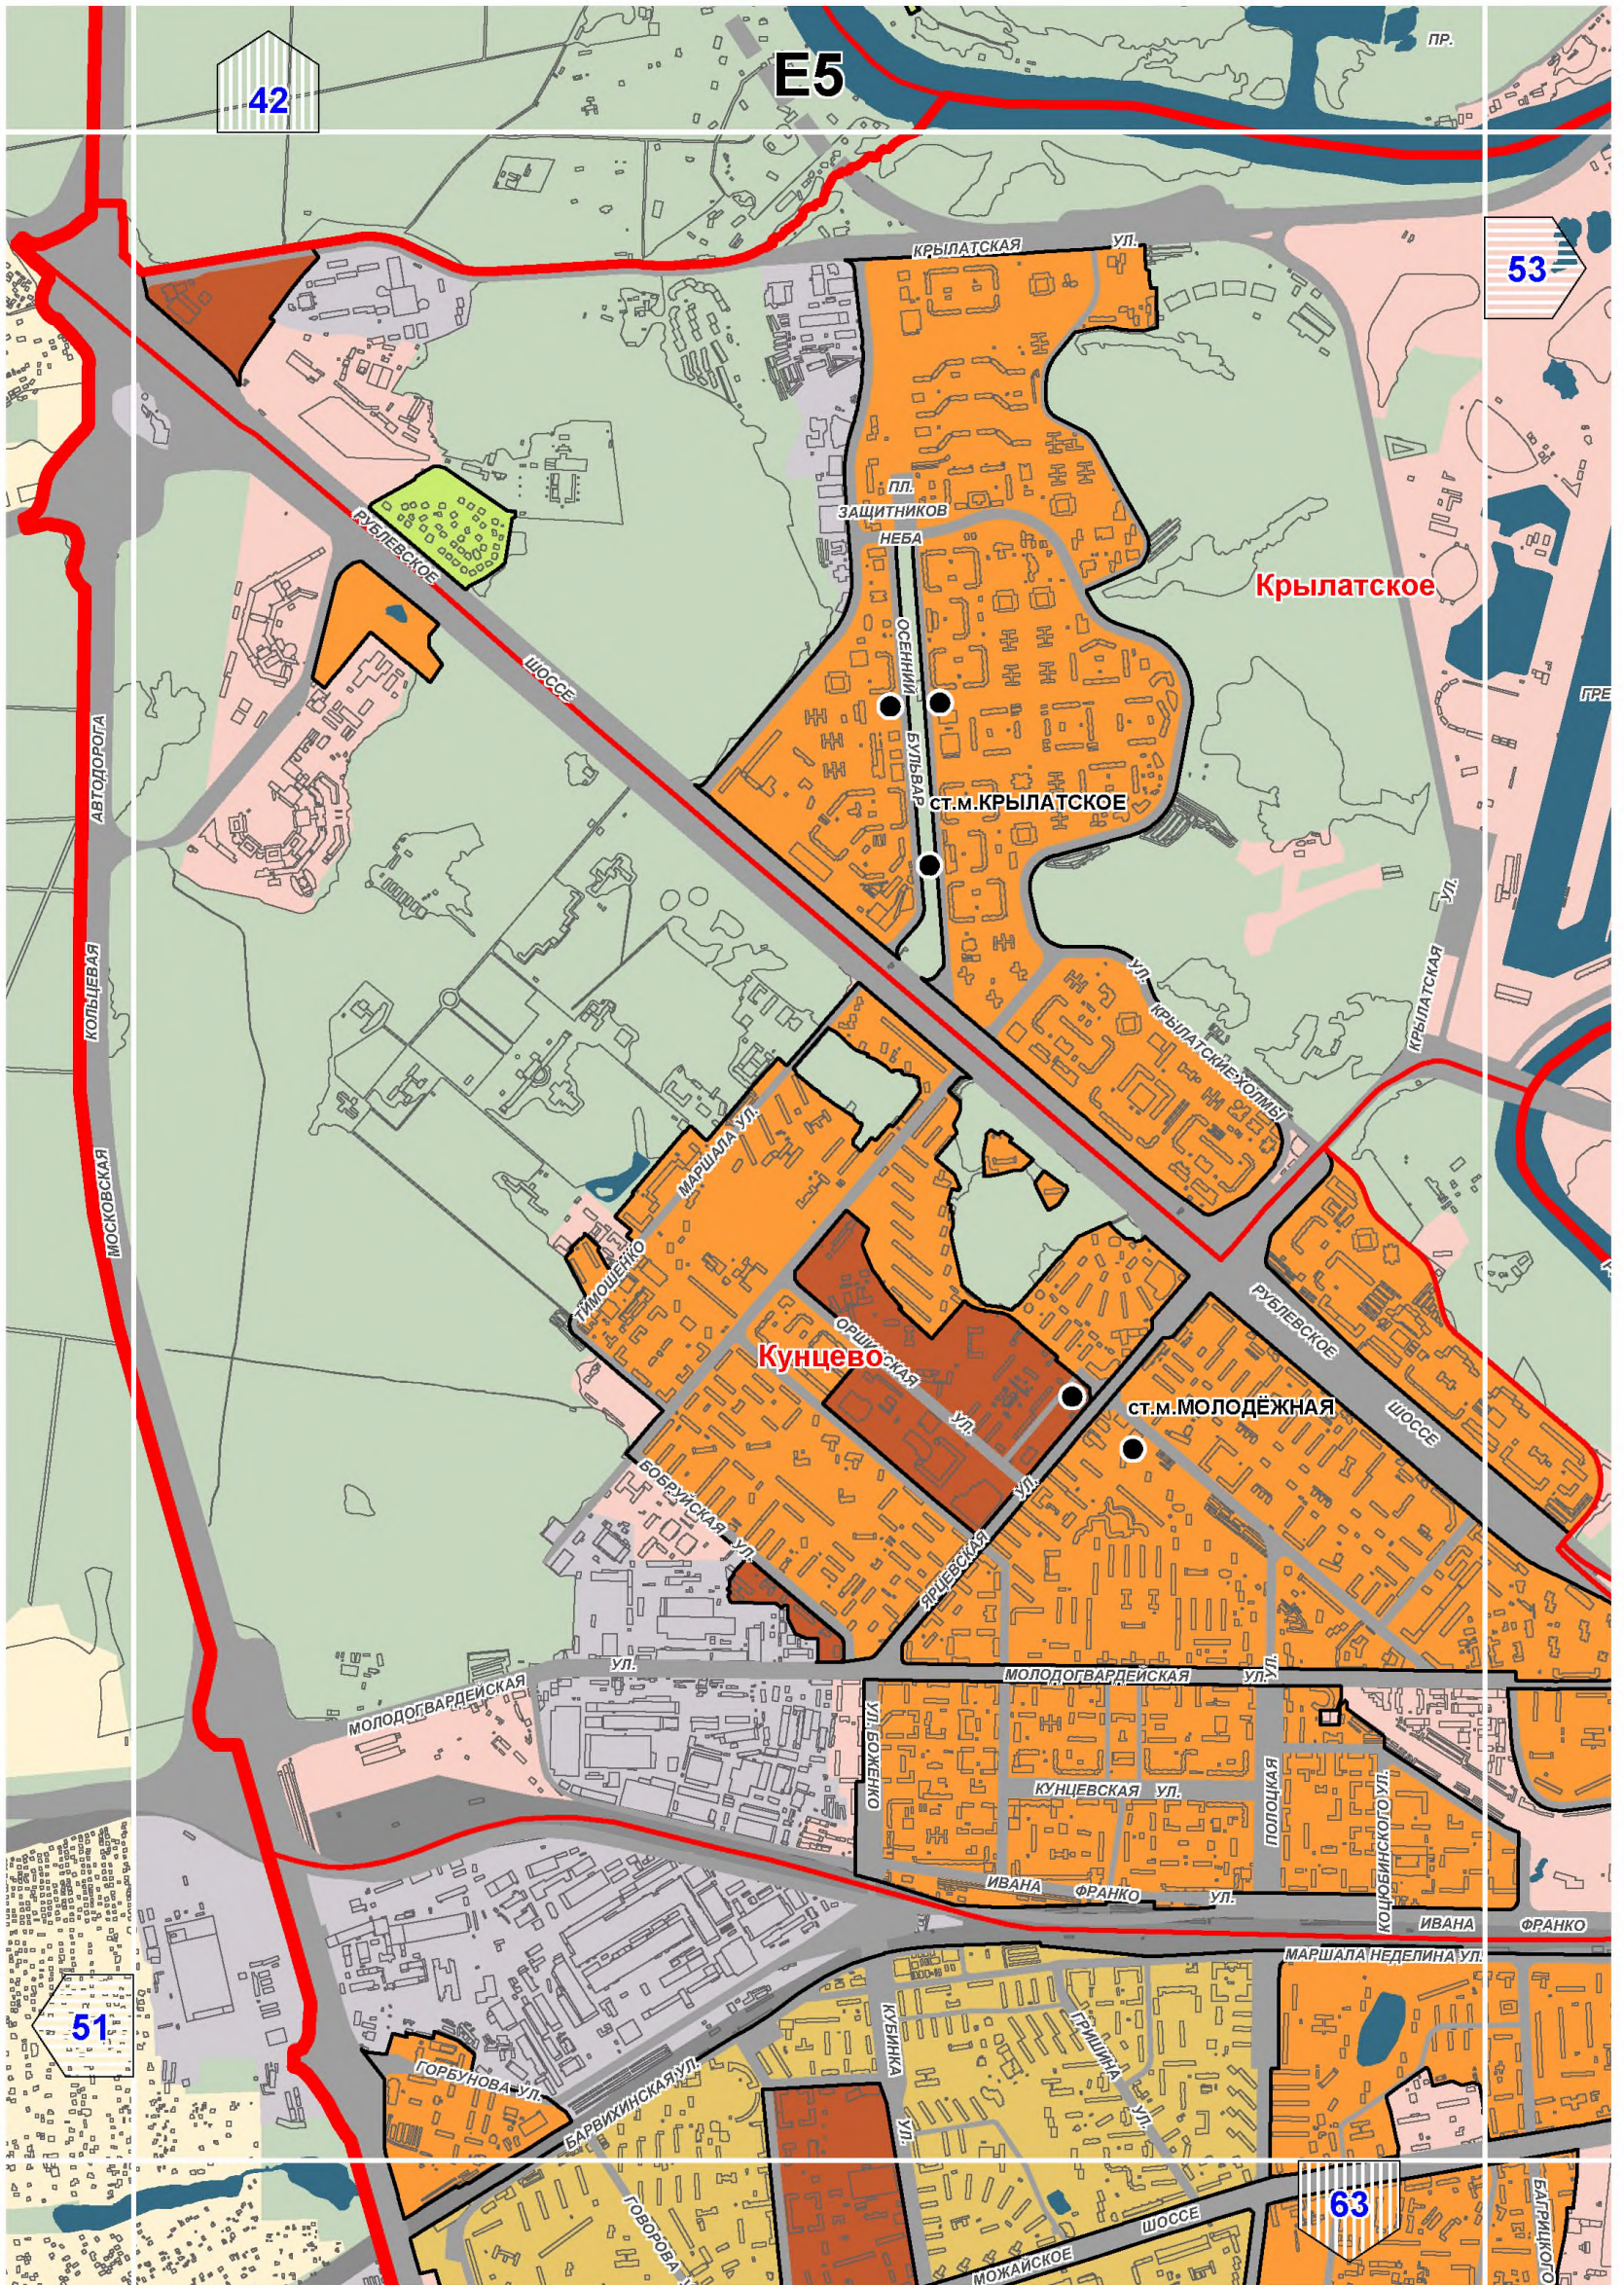



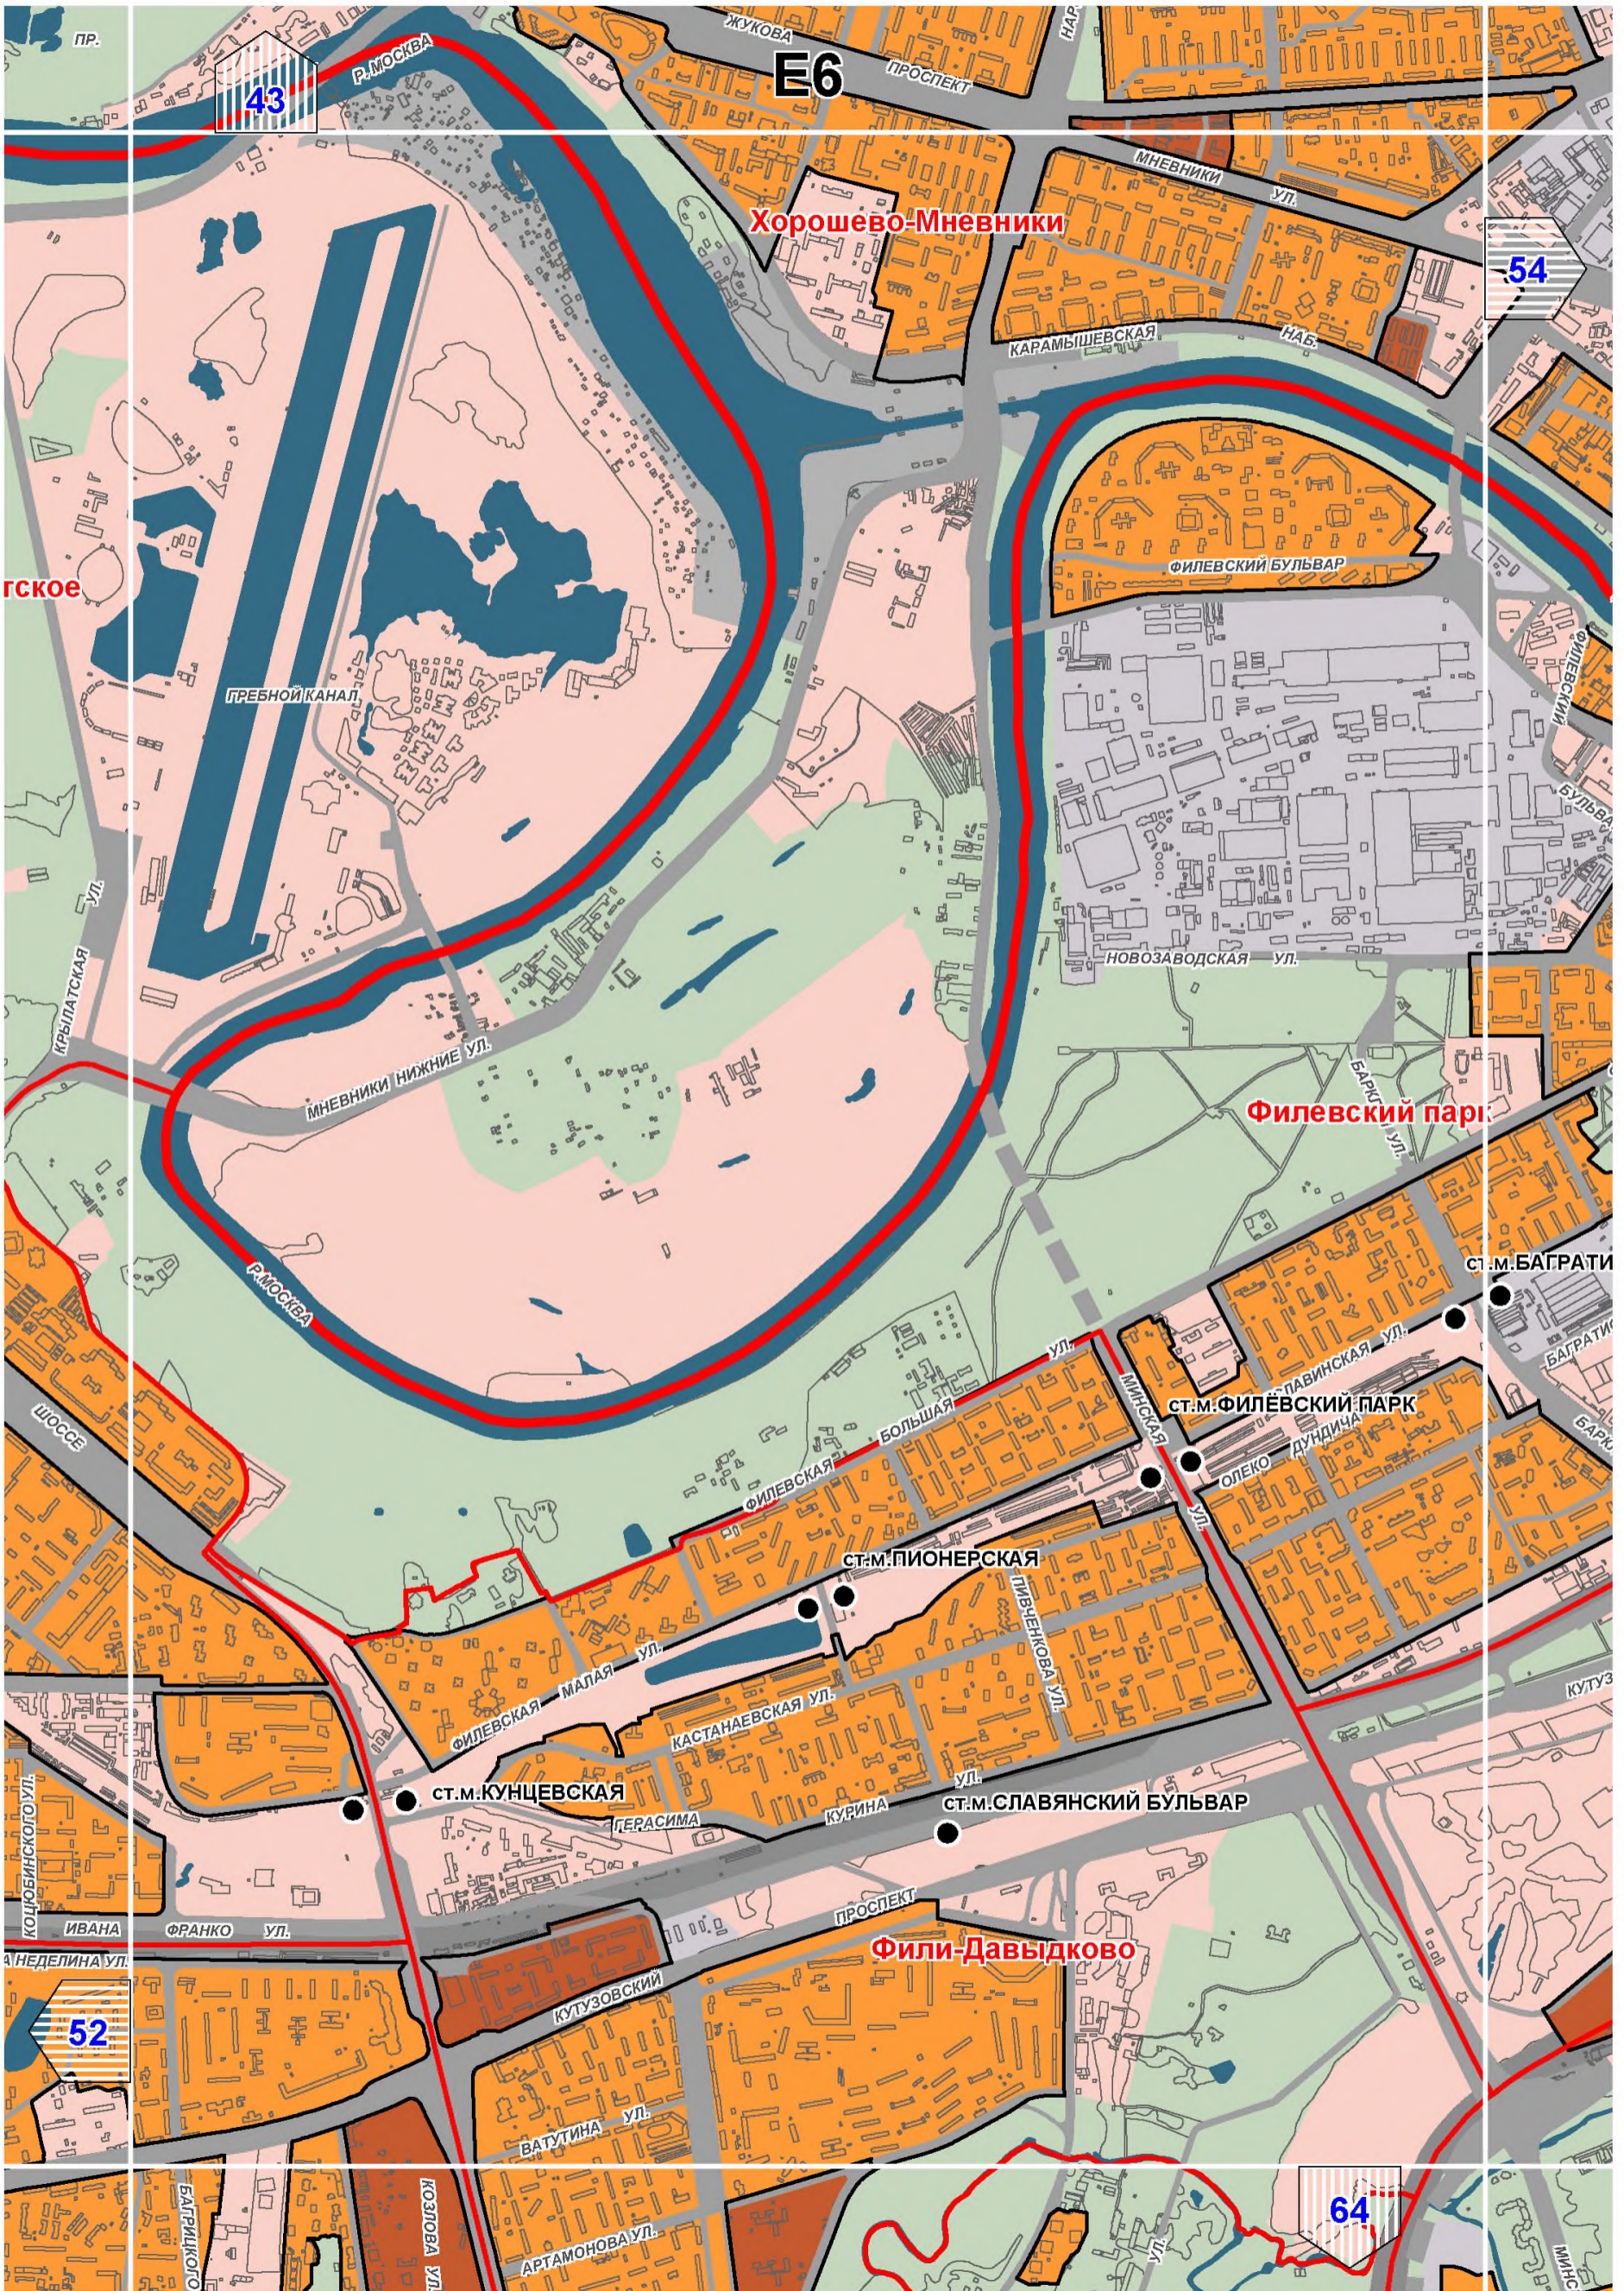














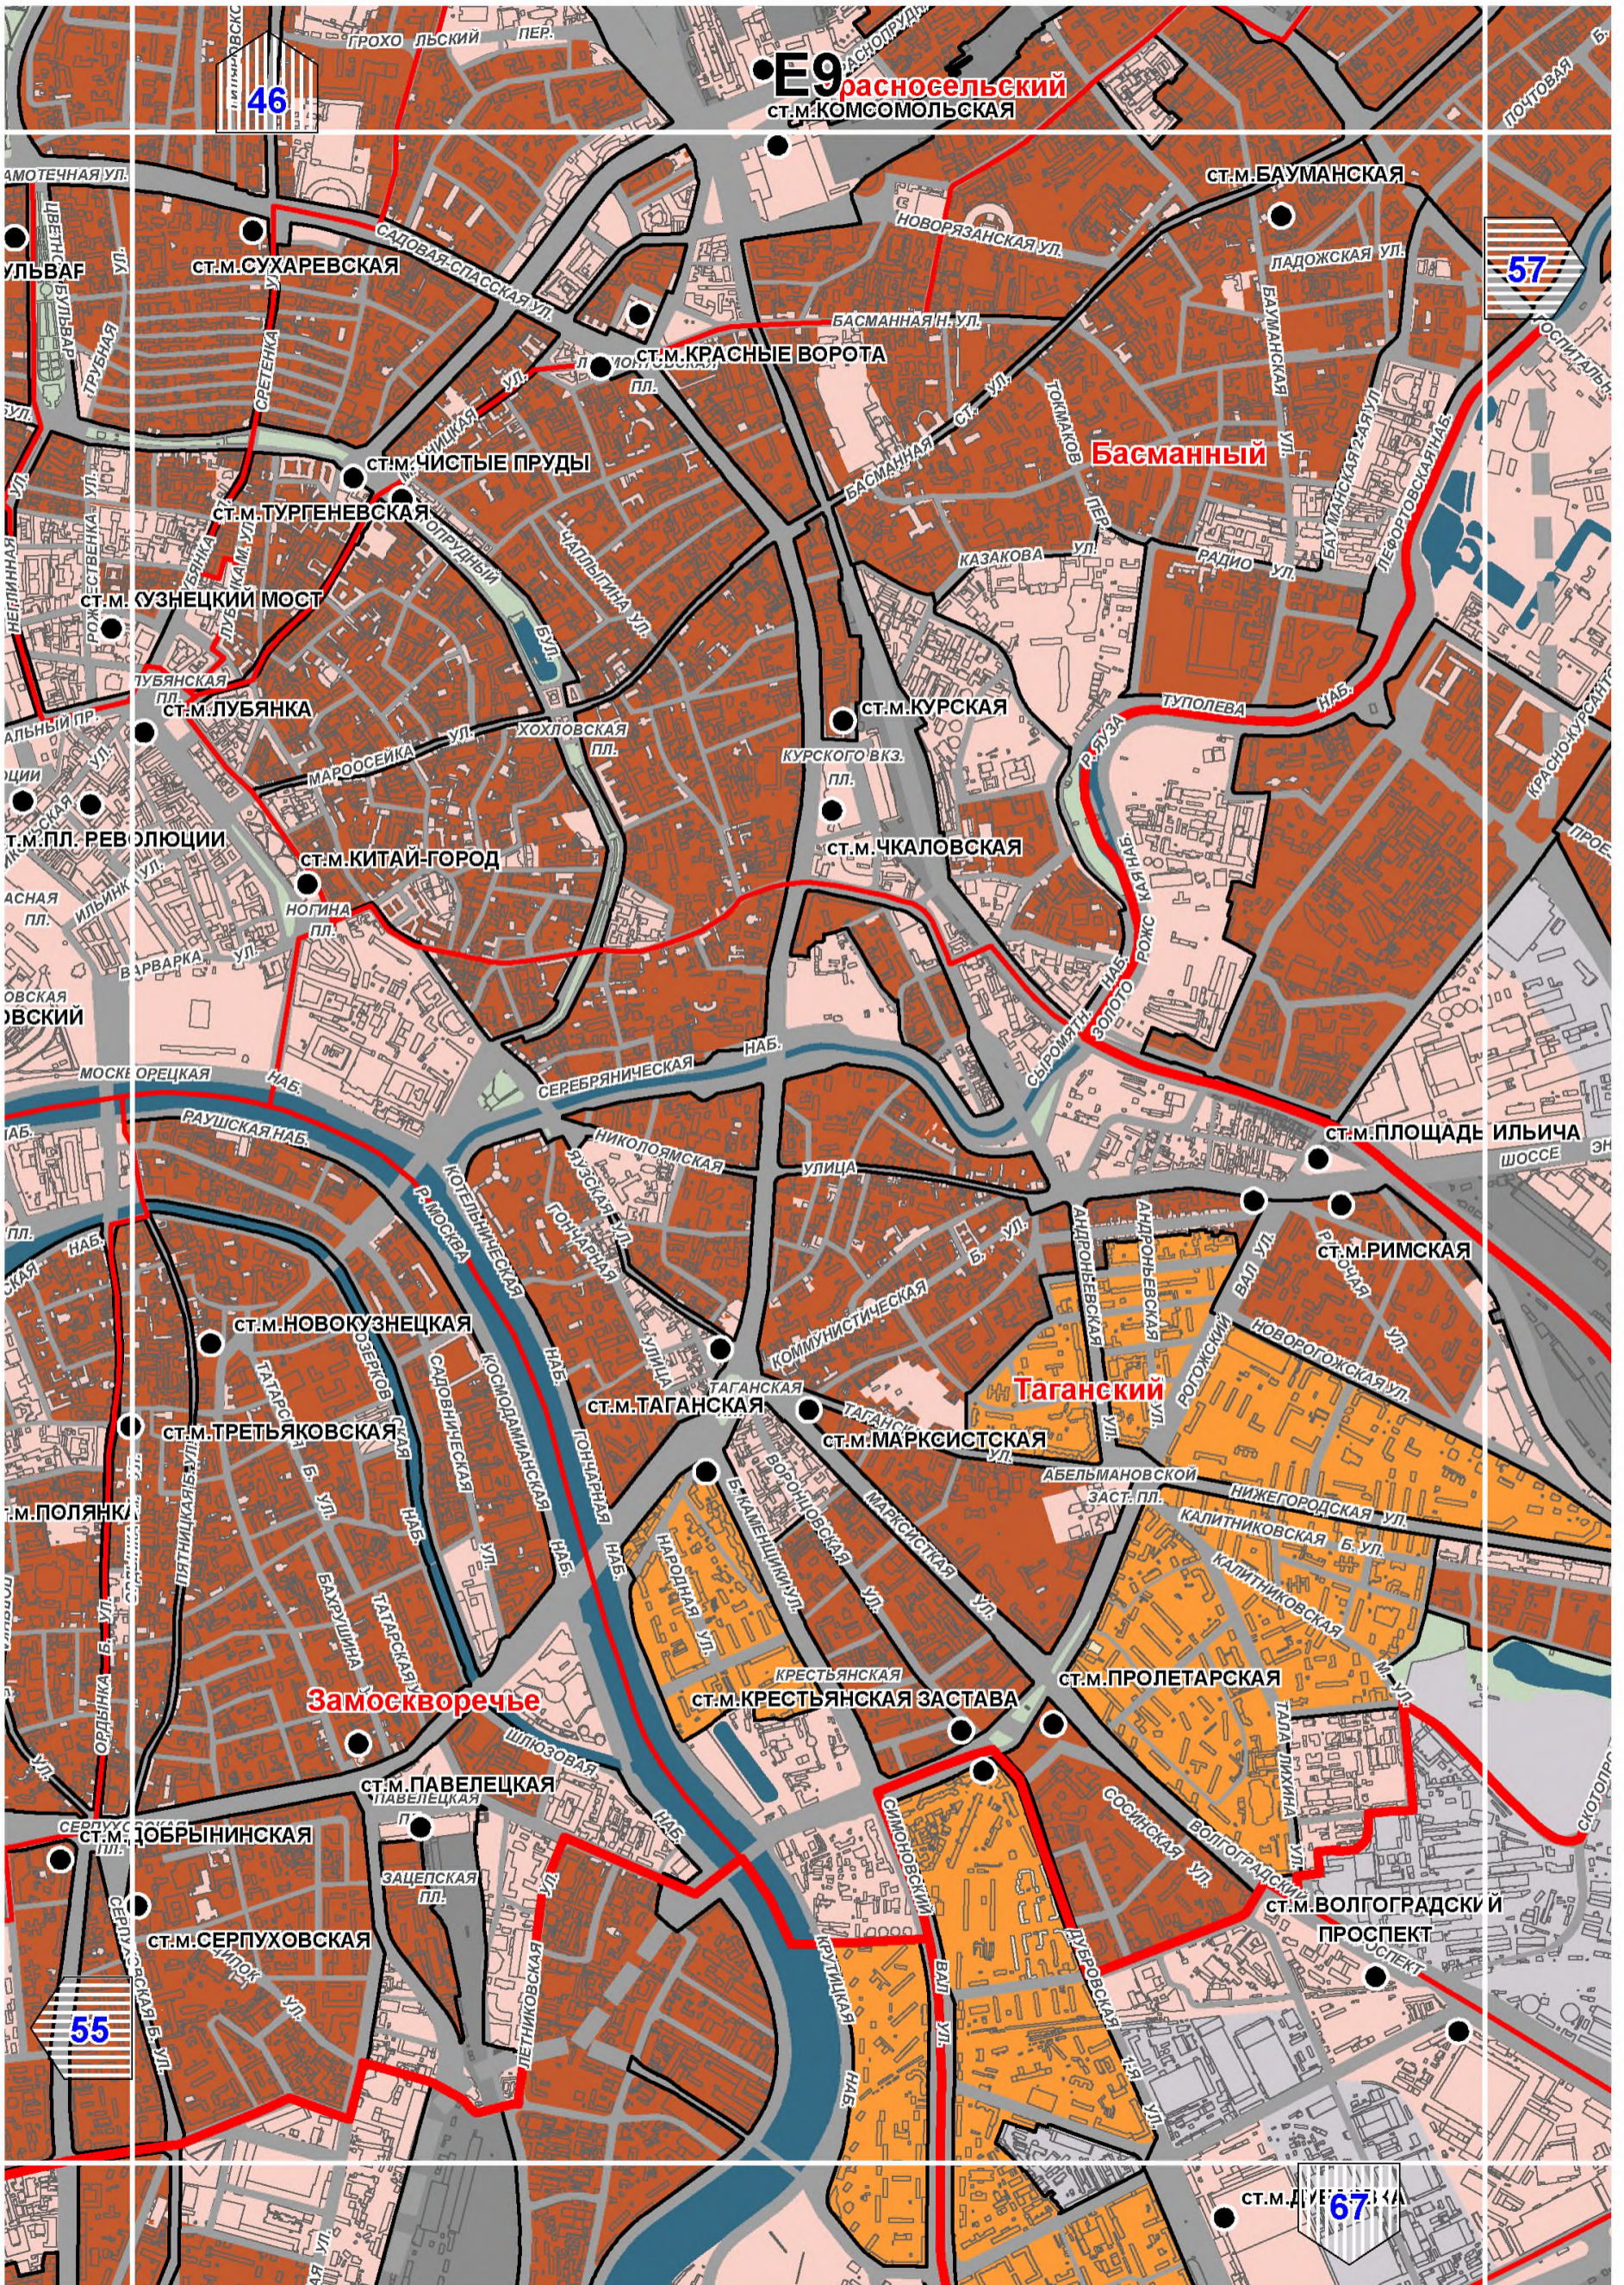



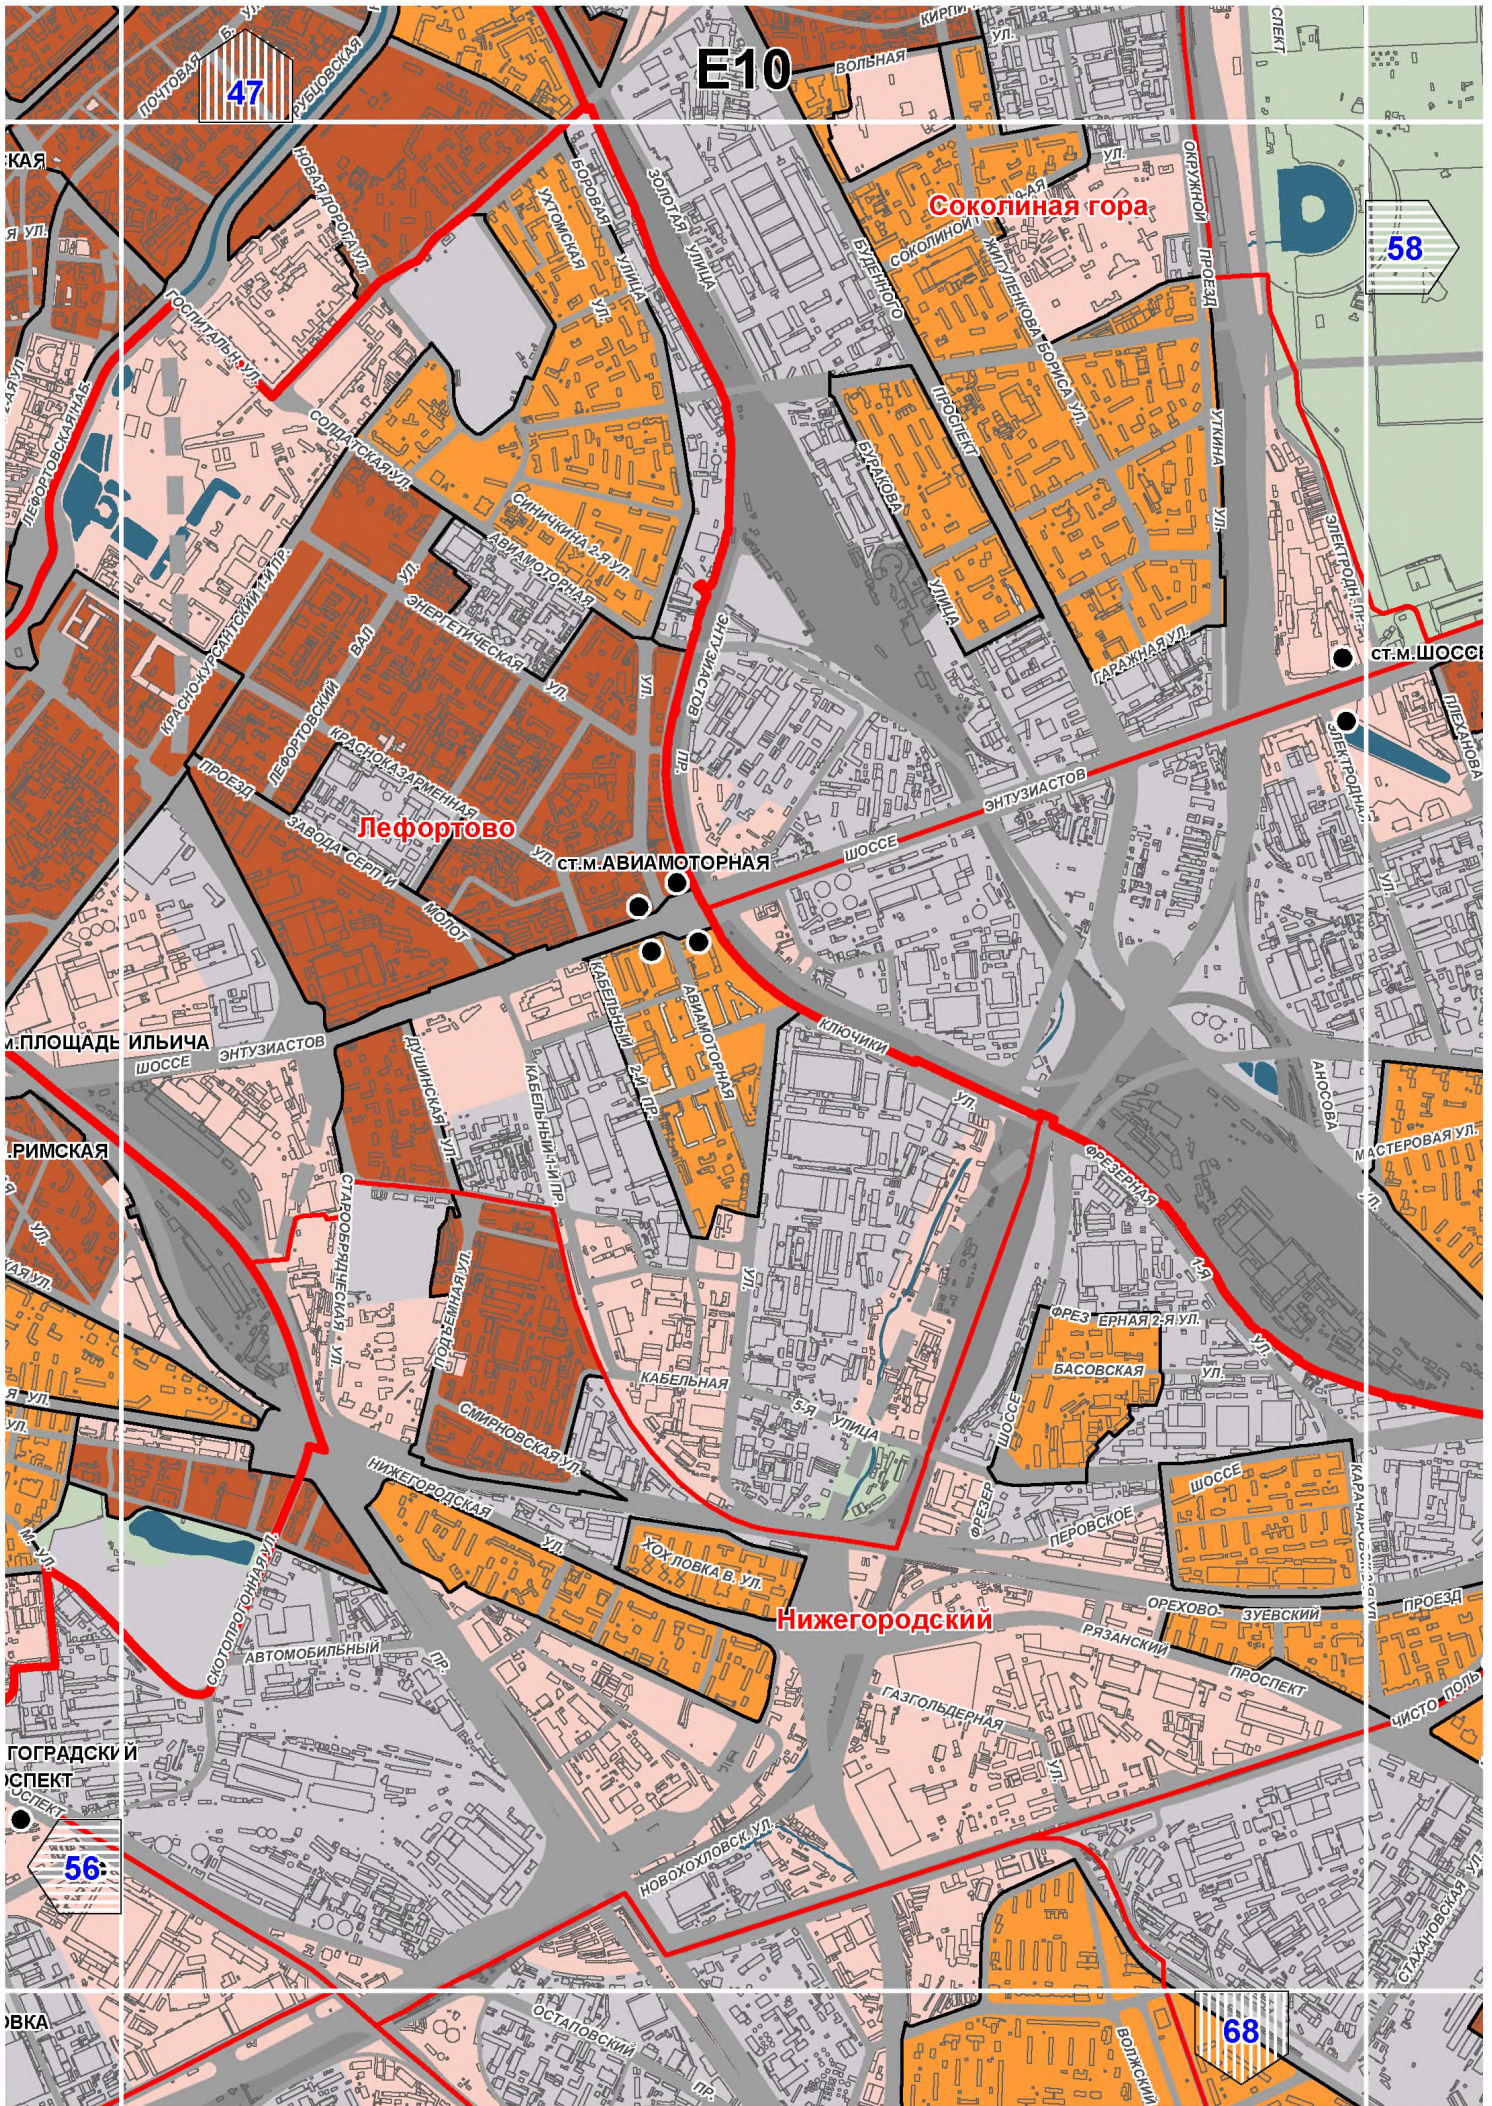




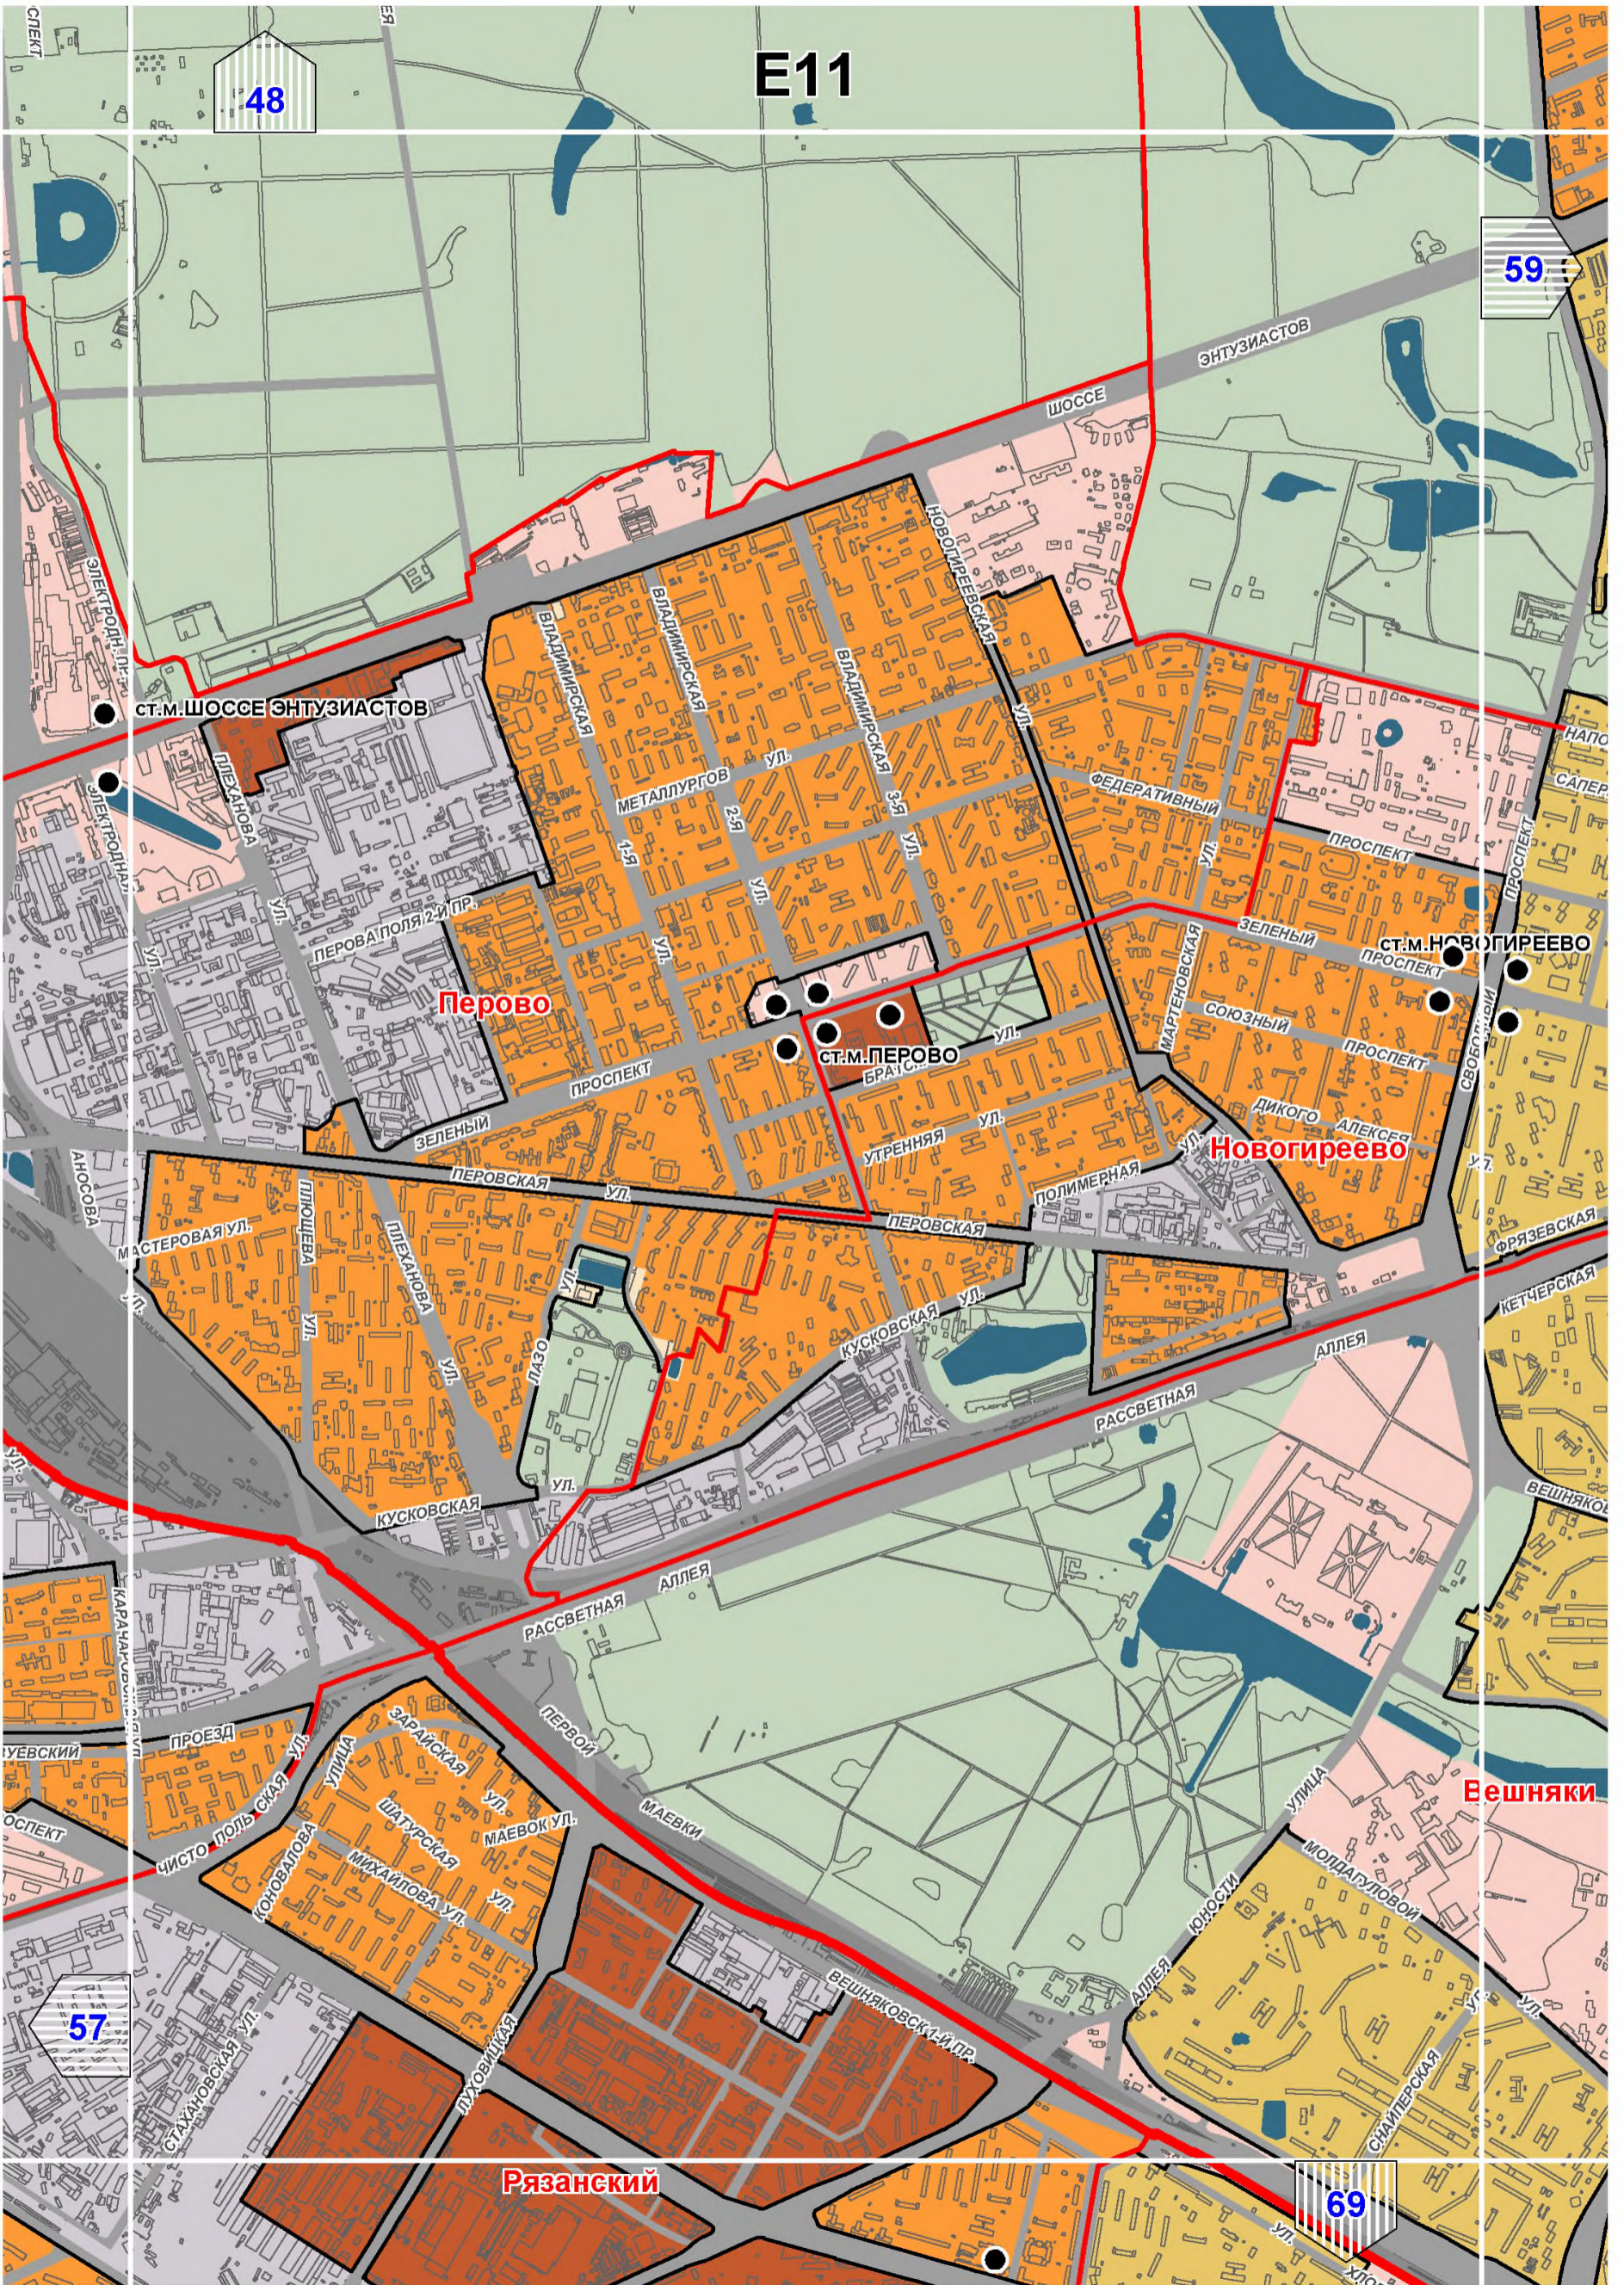








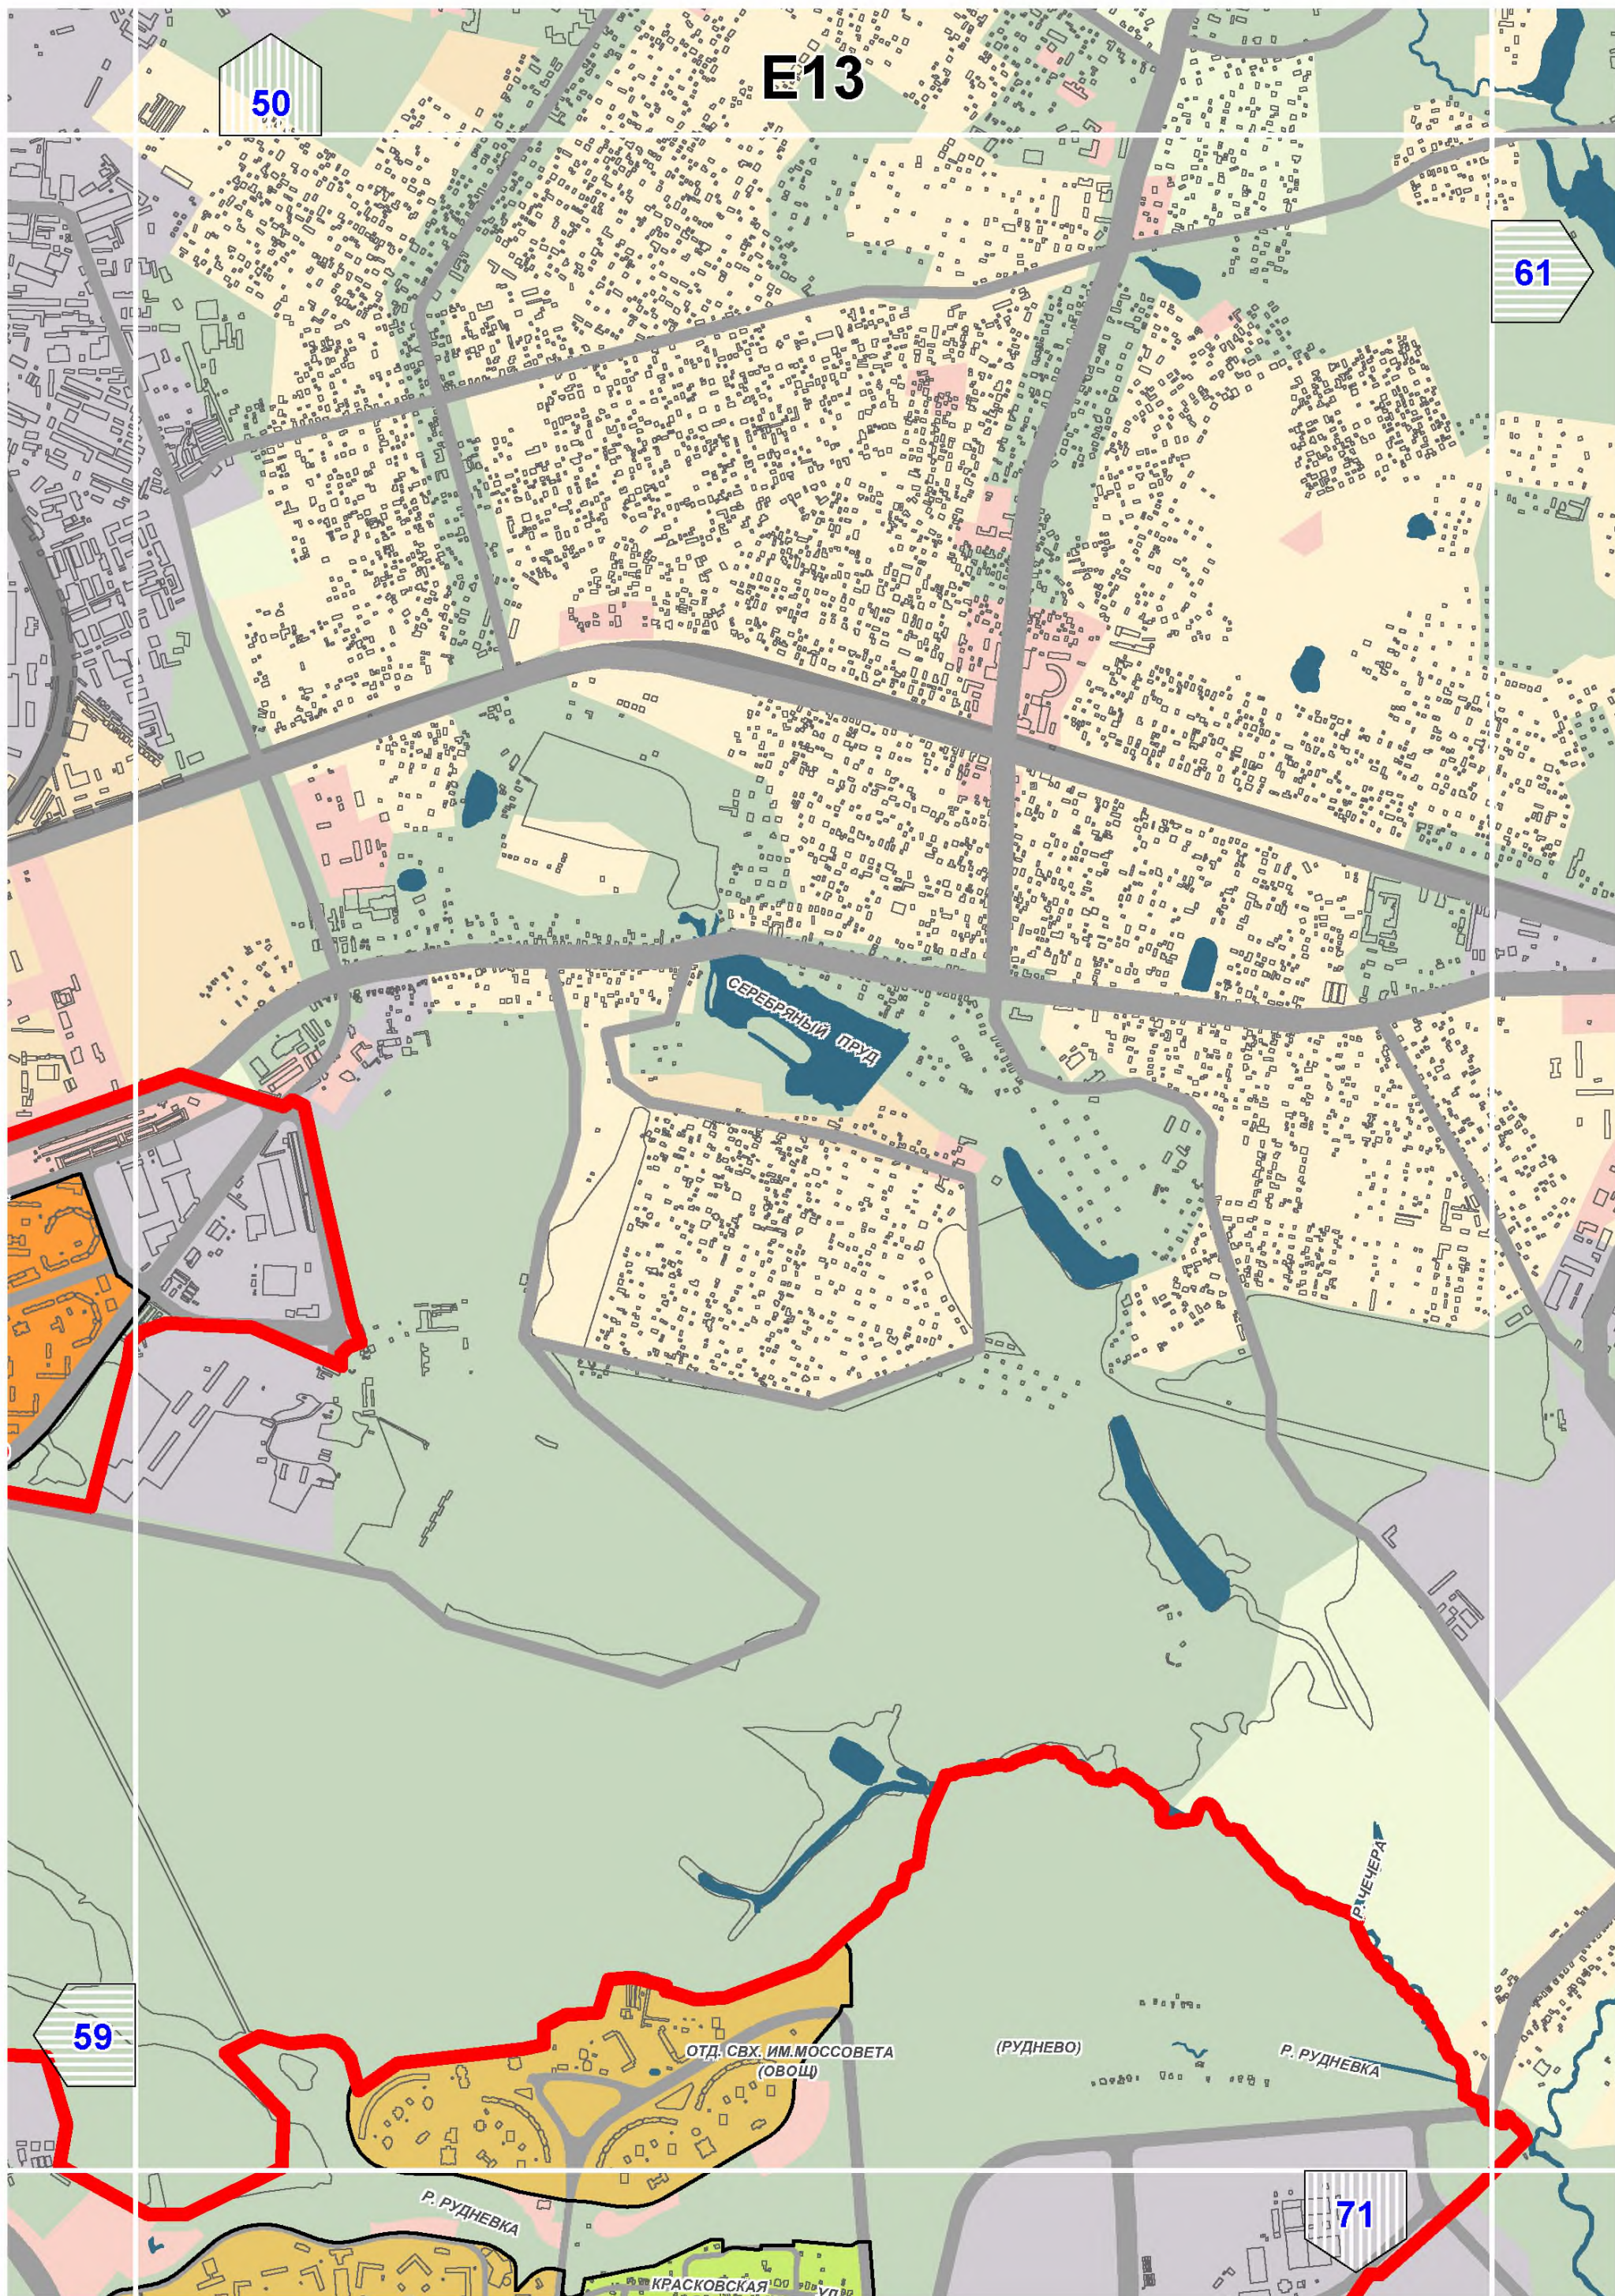




# E14

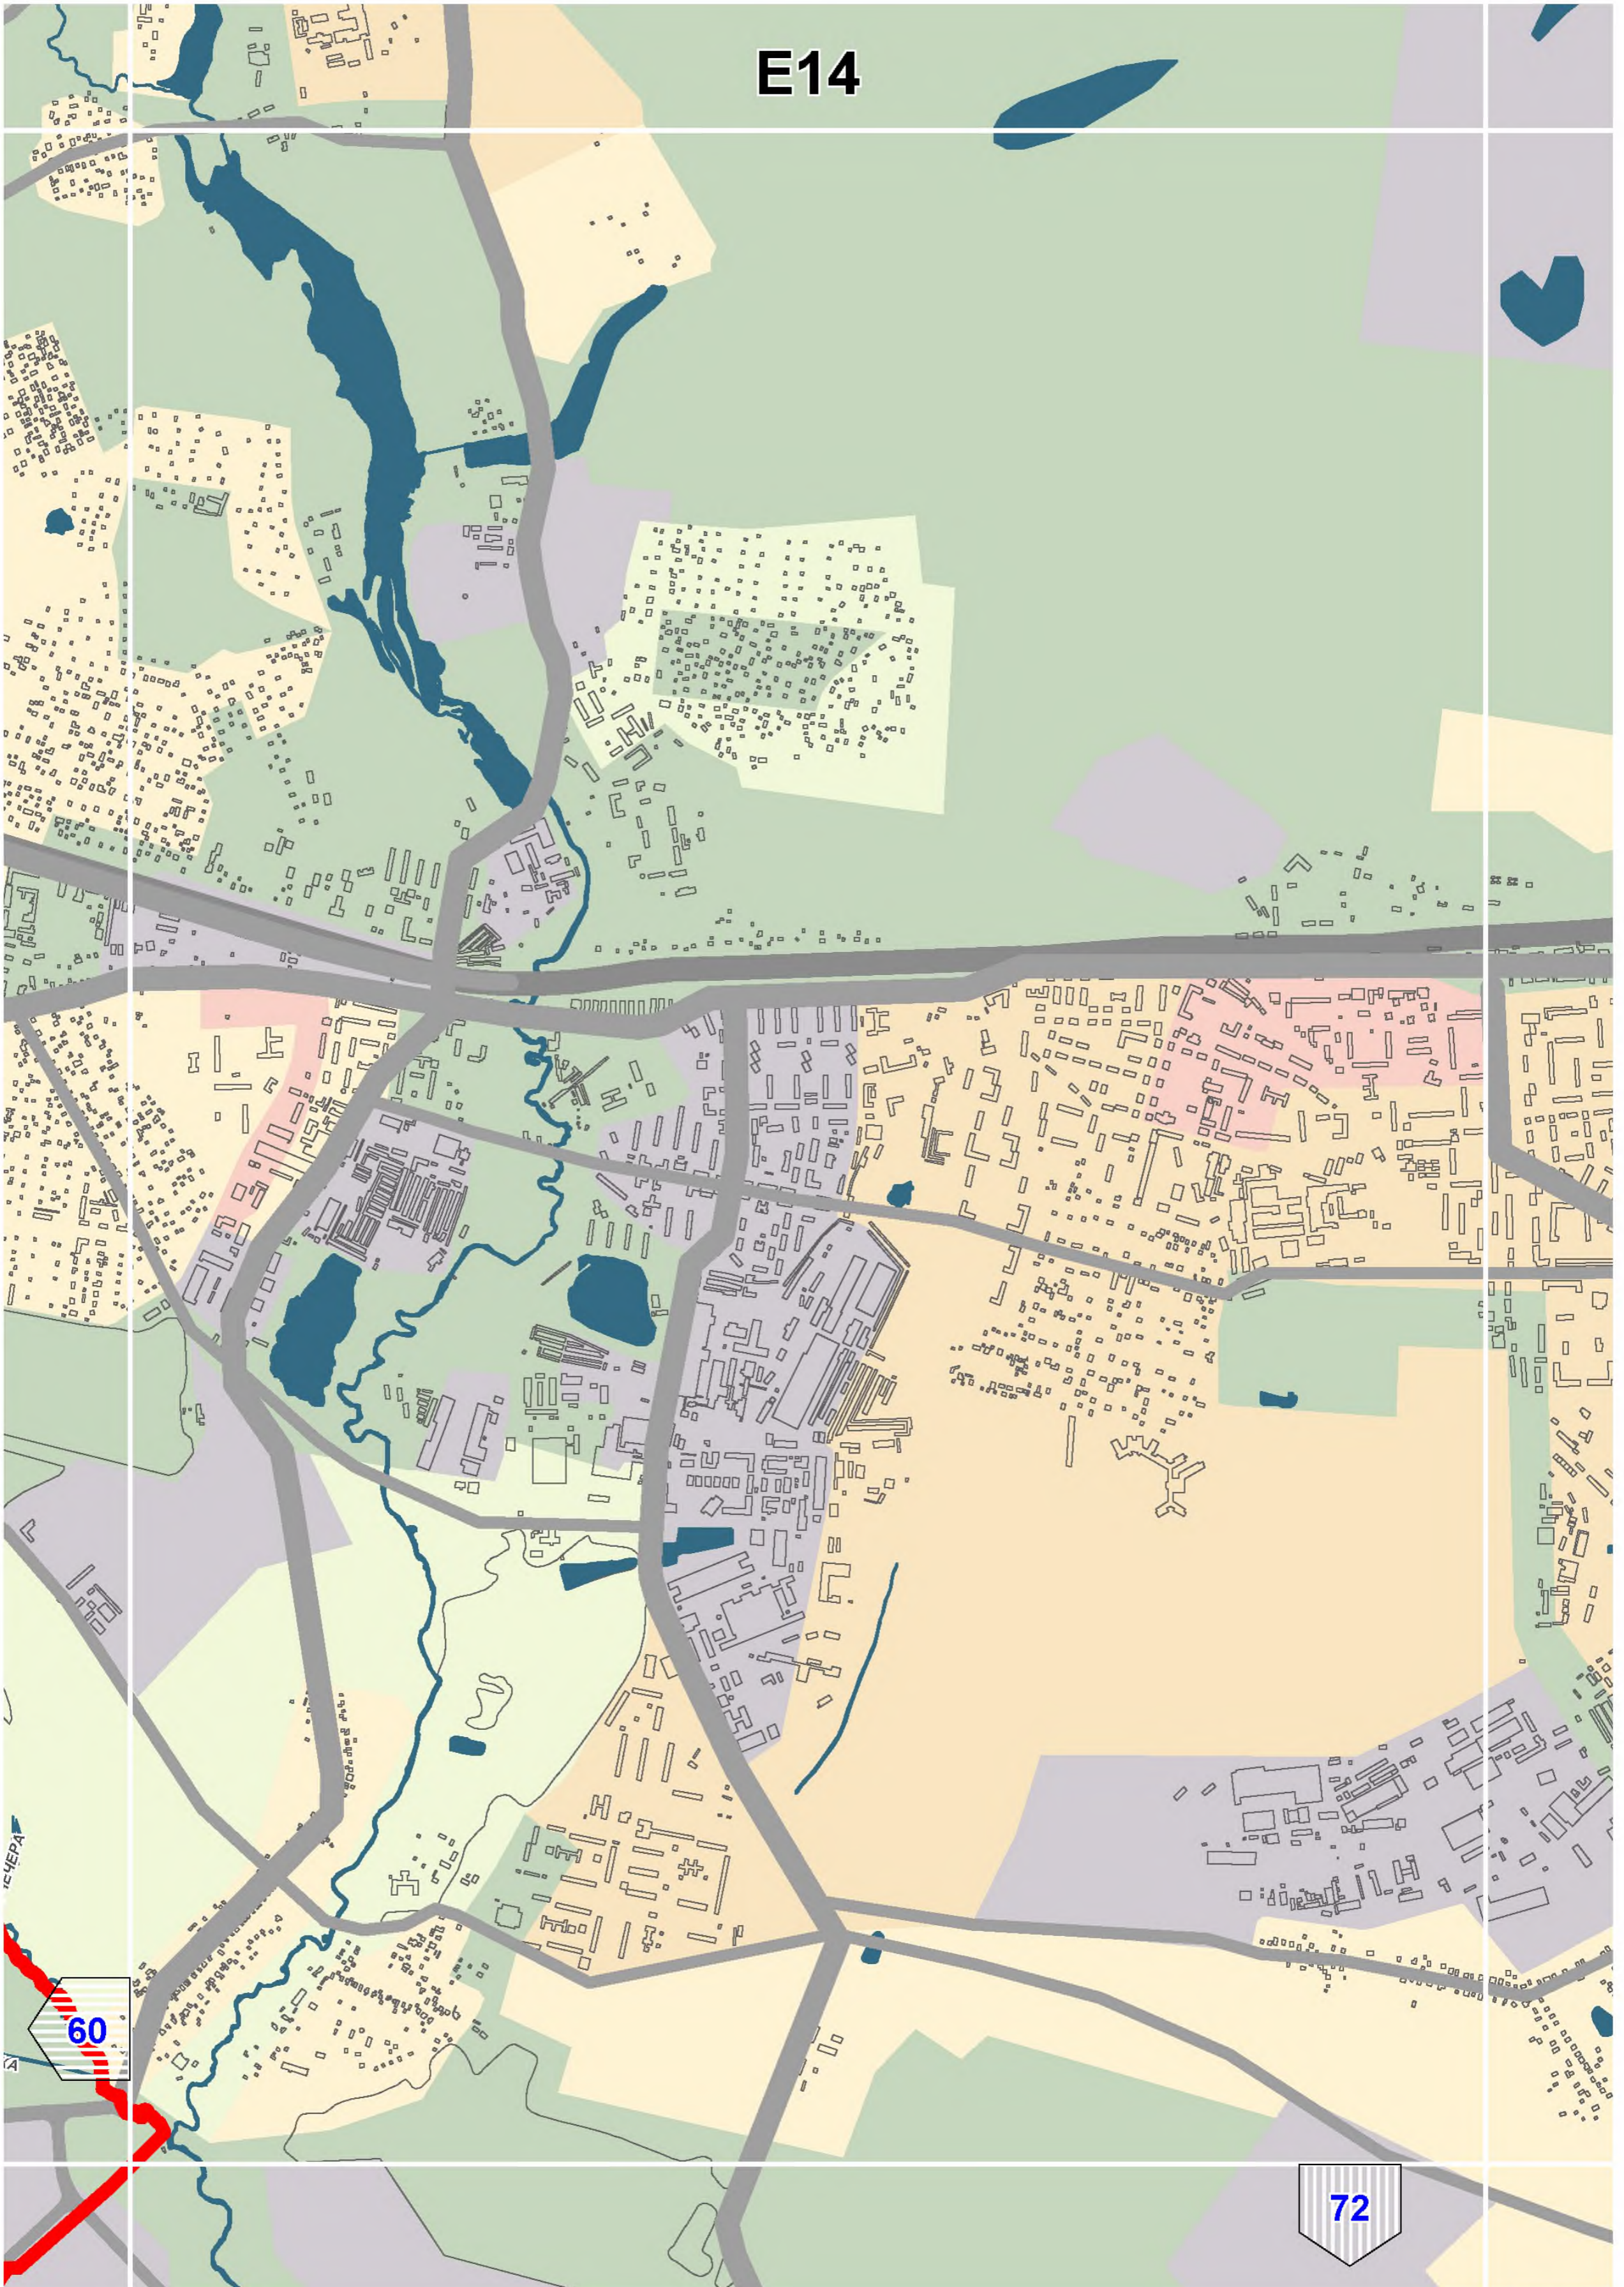




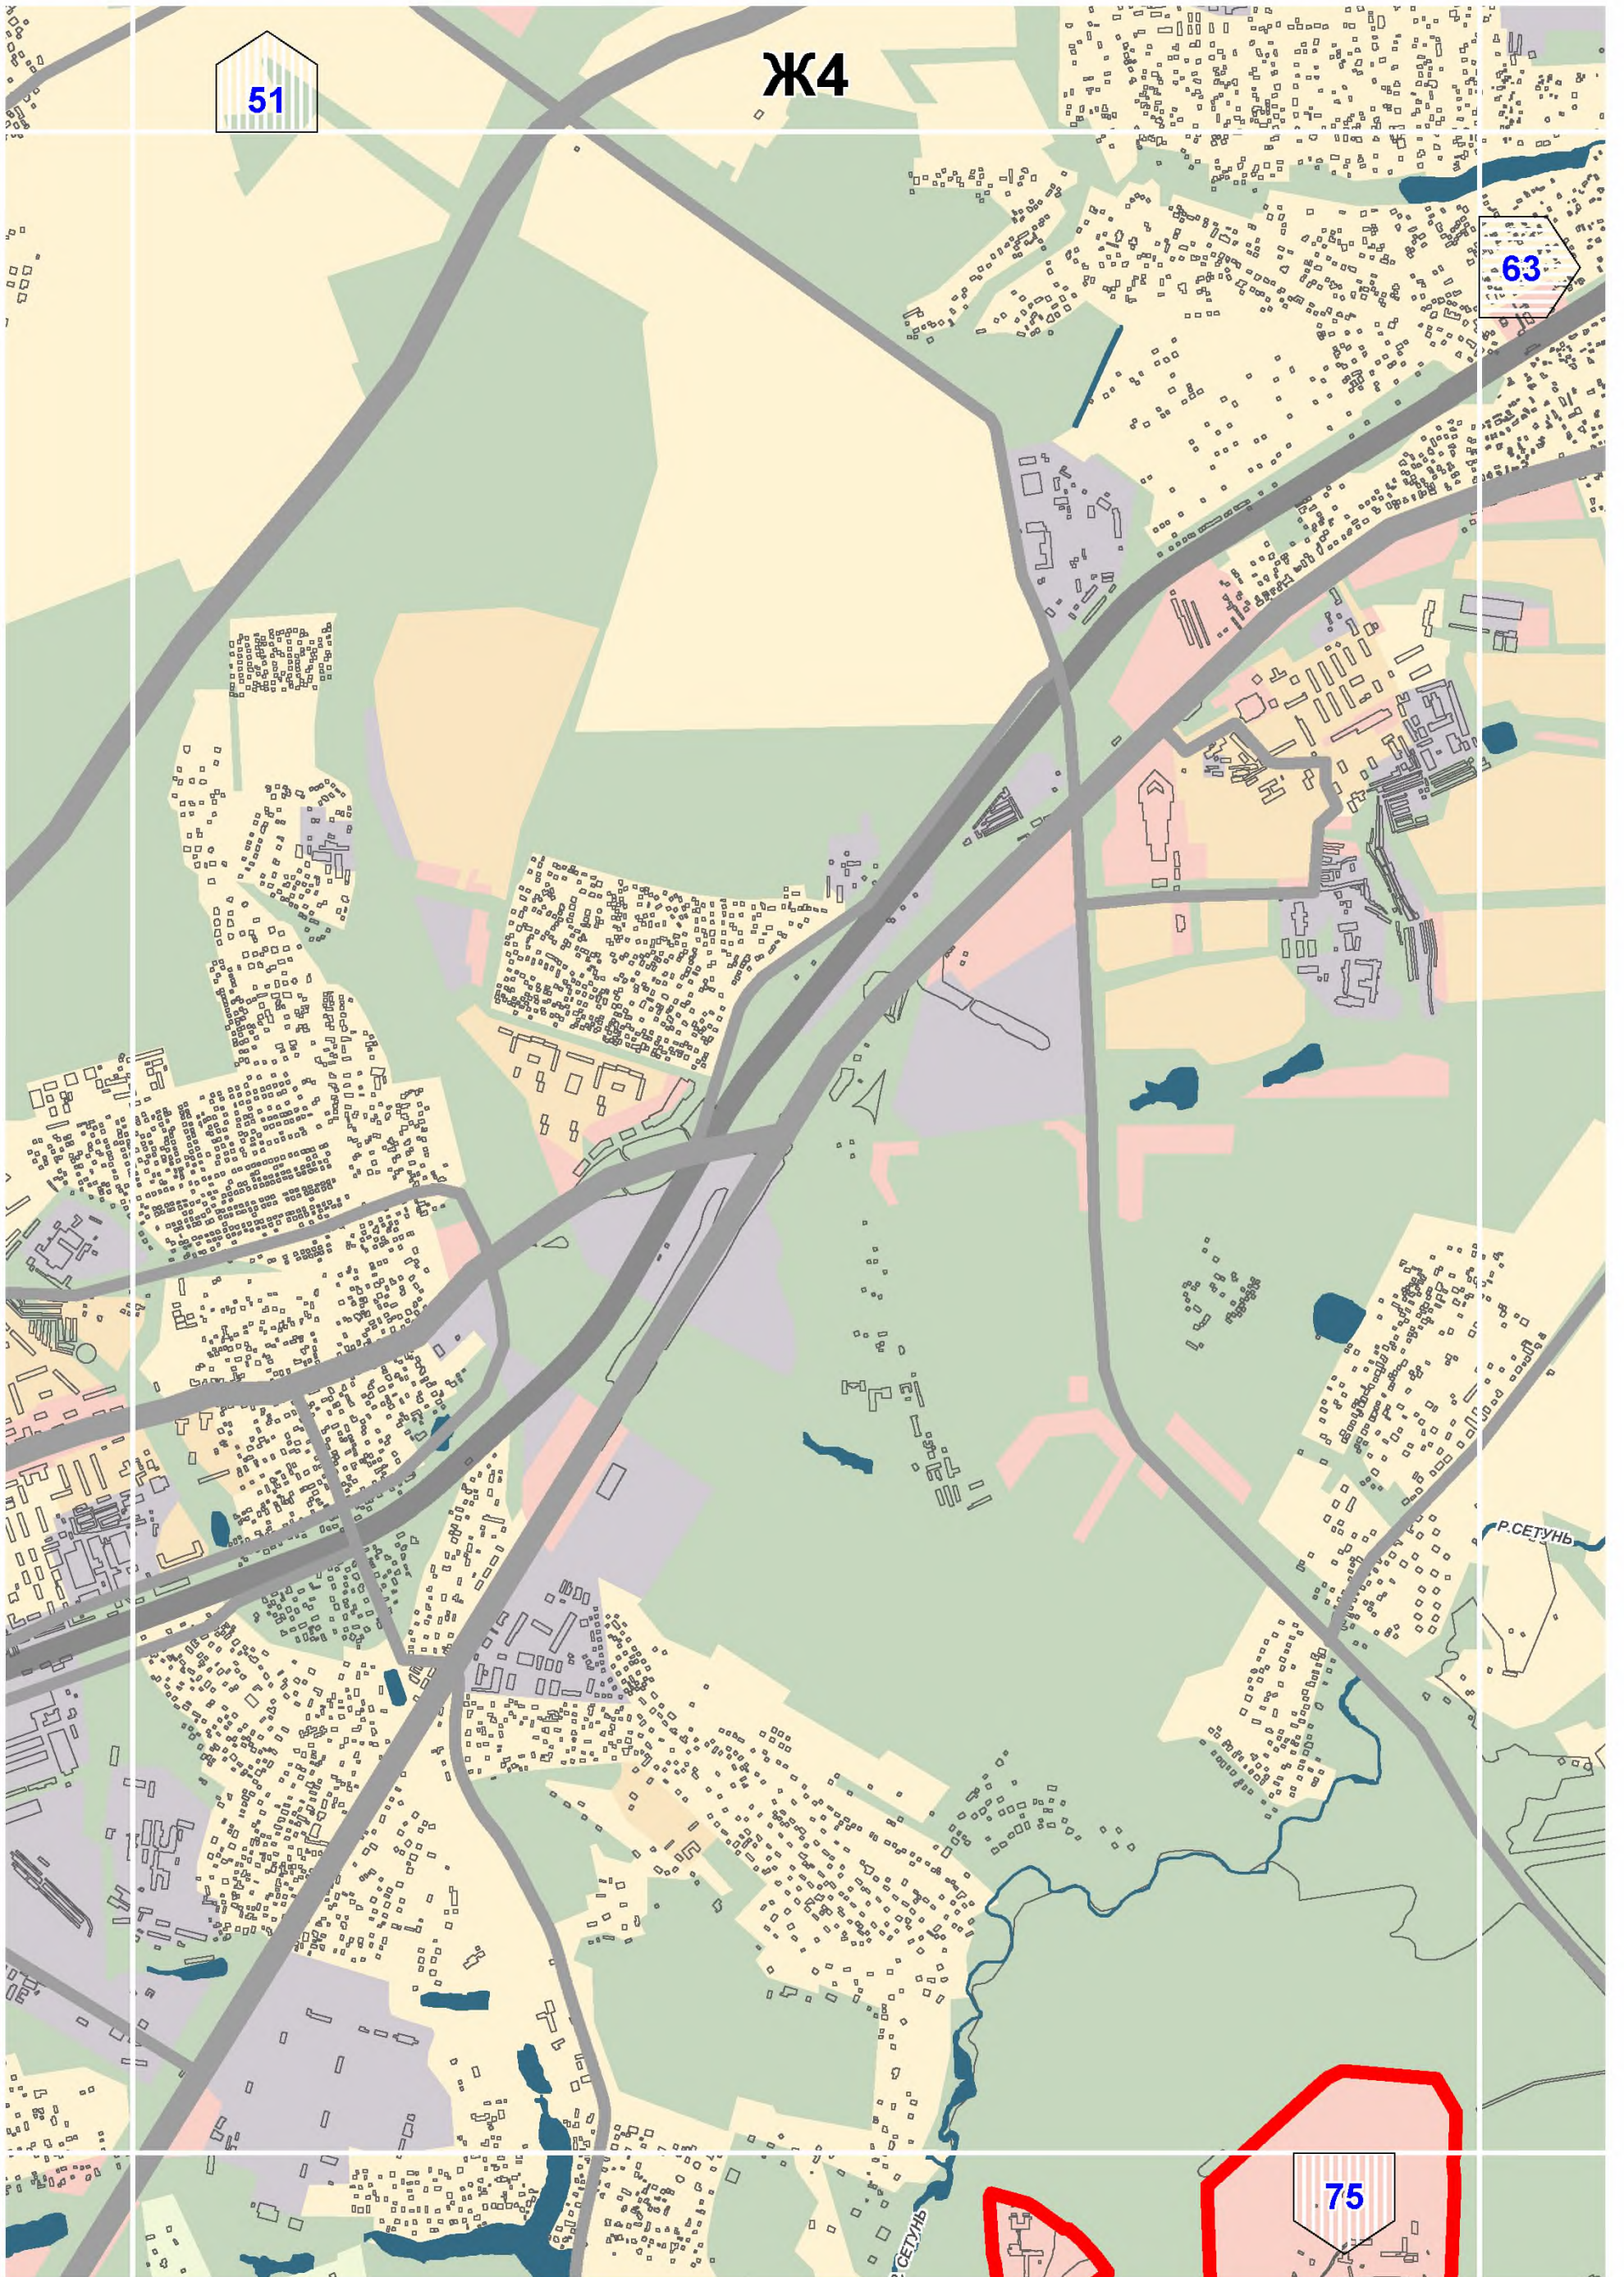







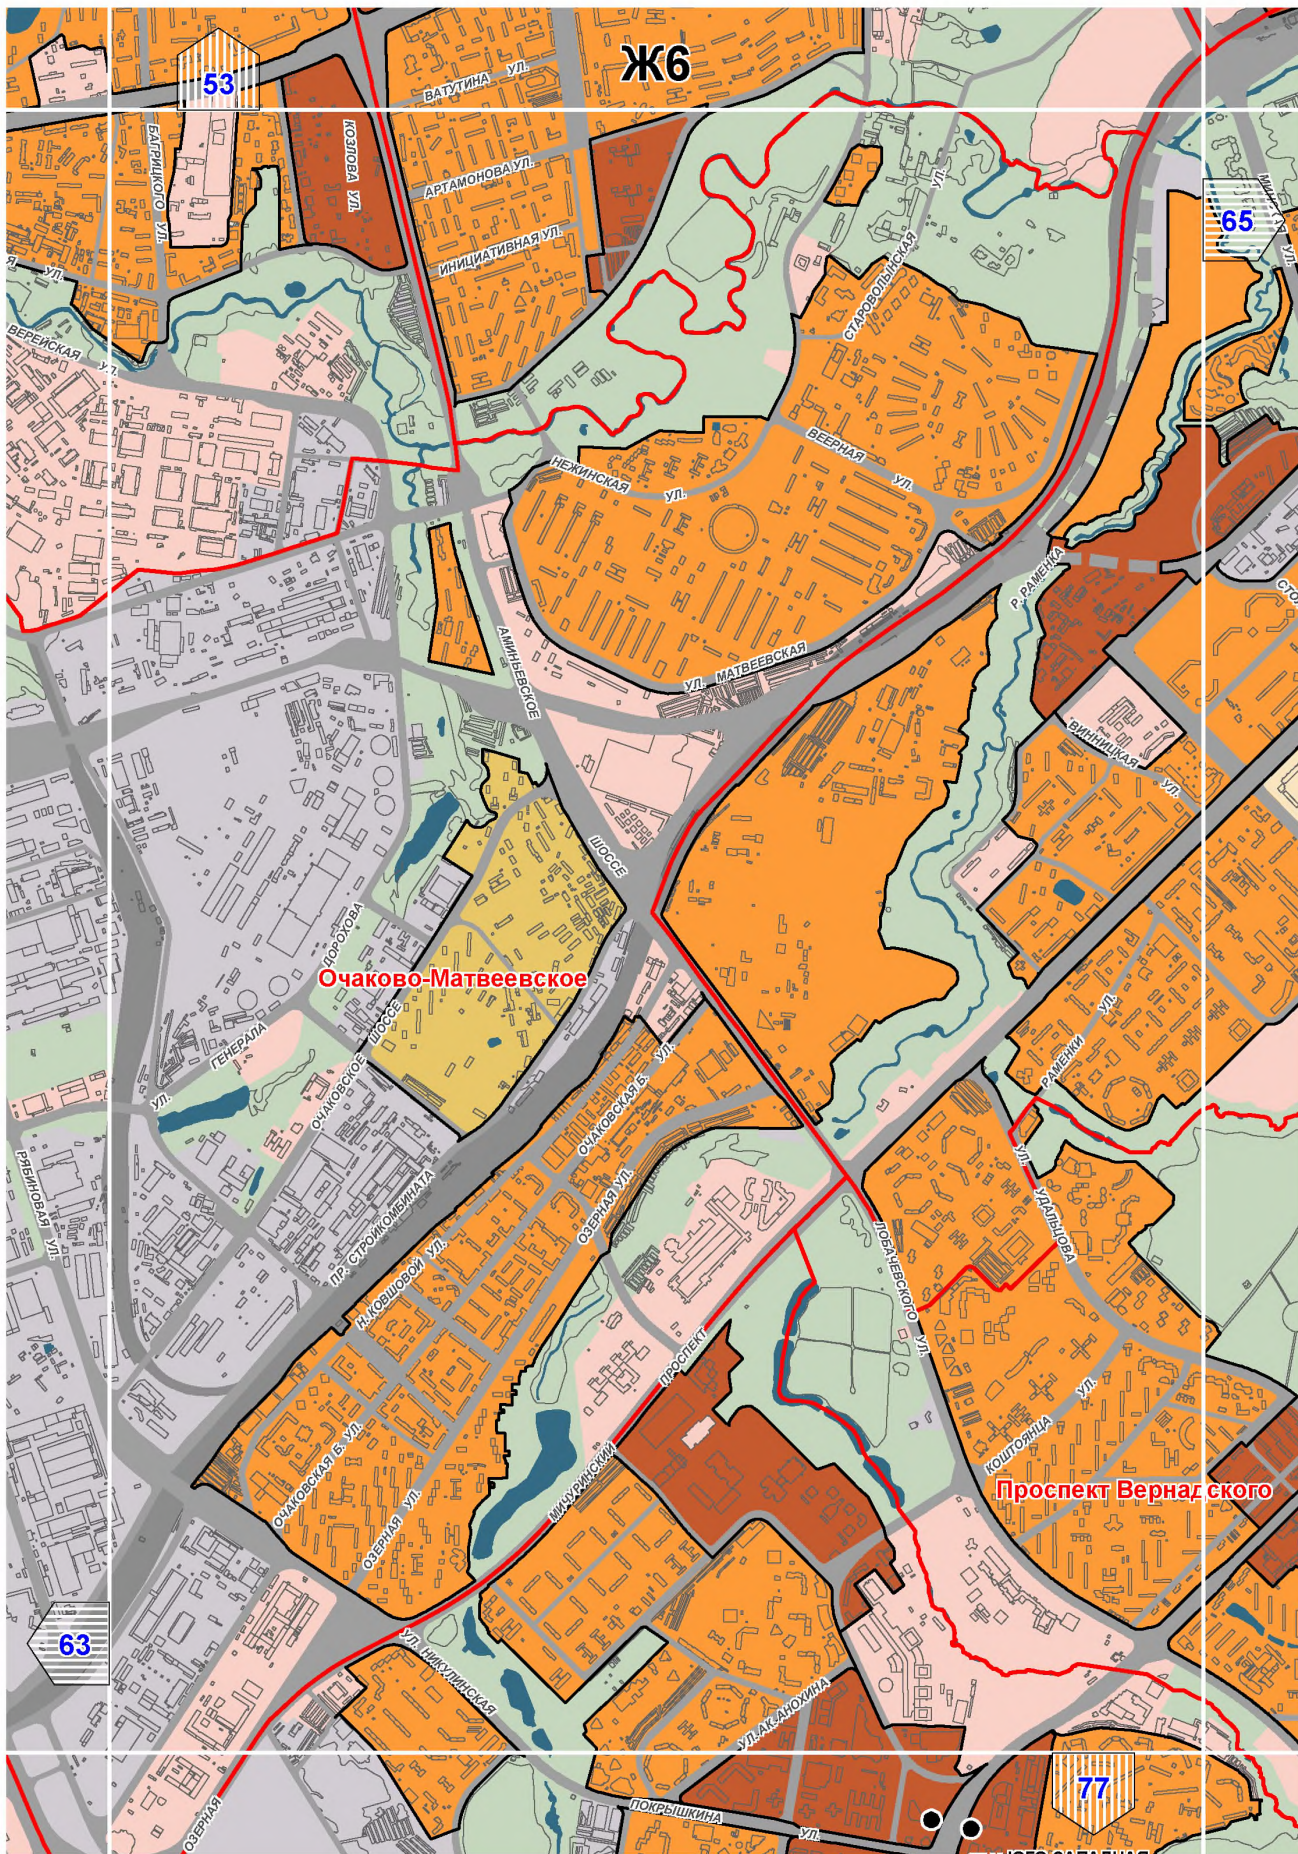













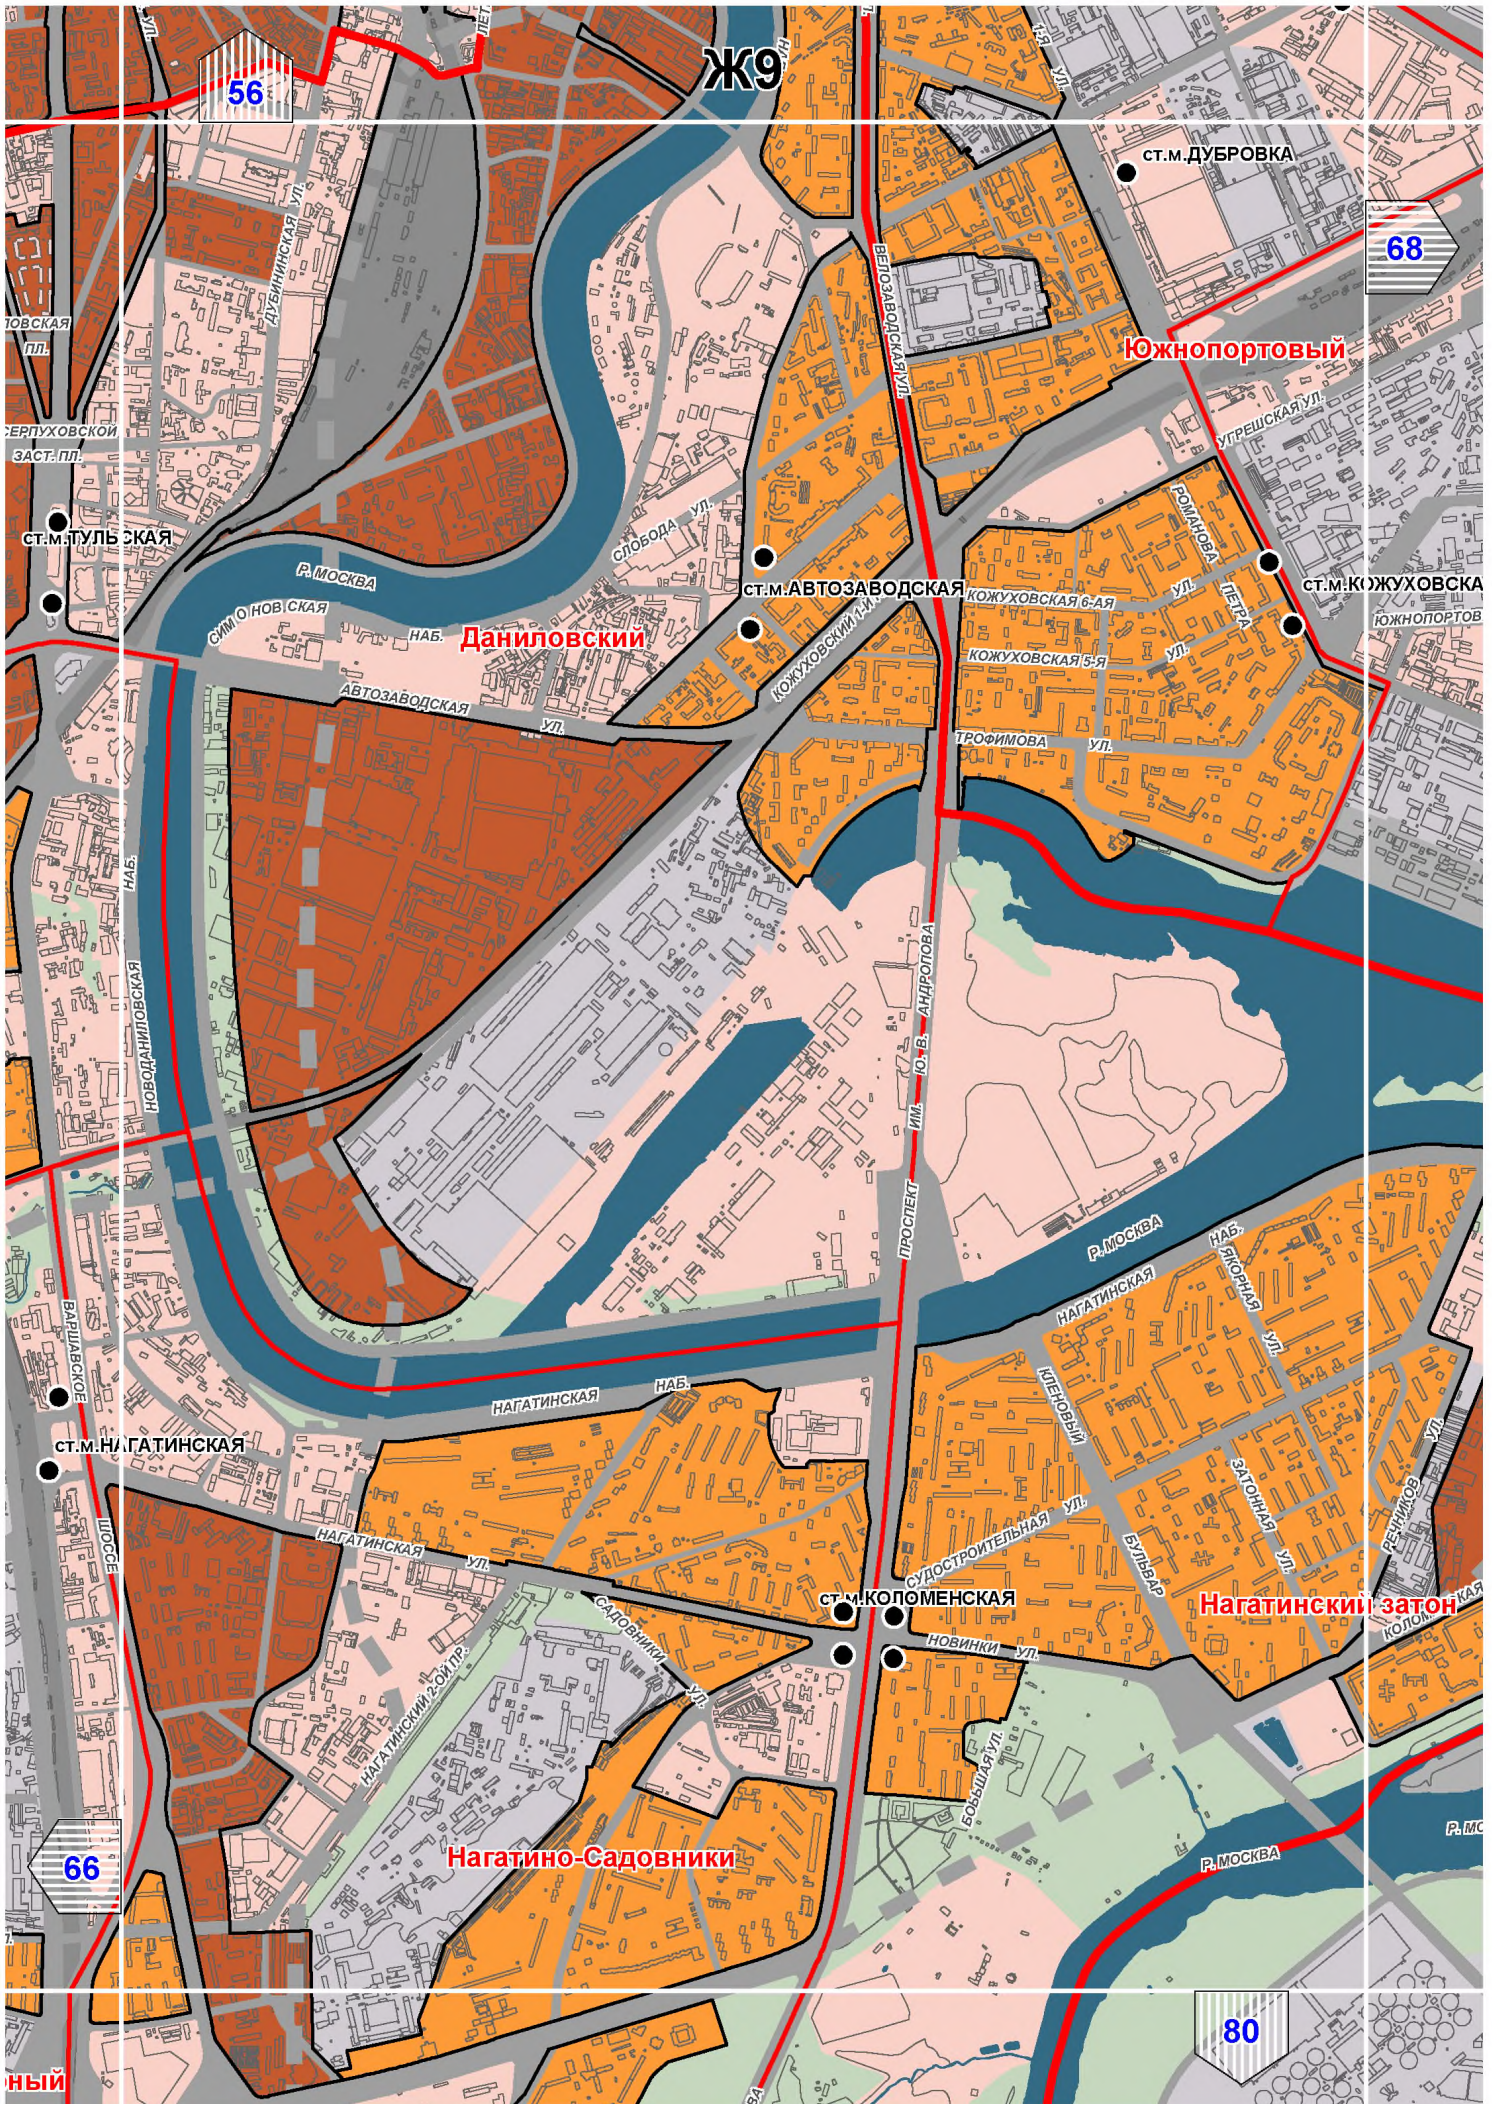









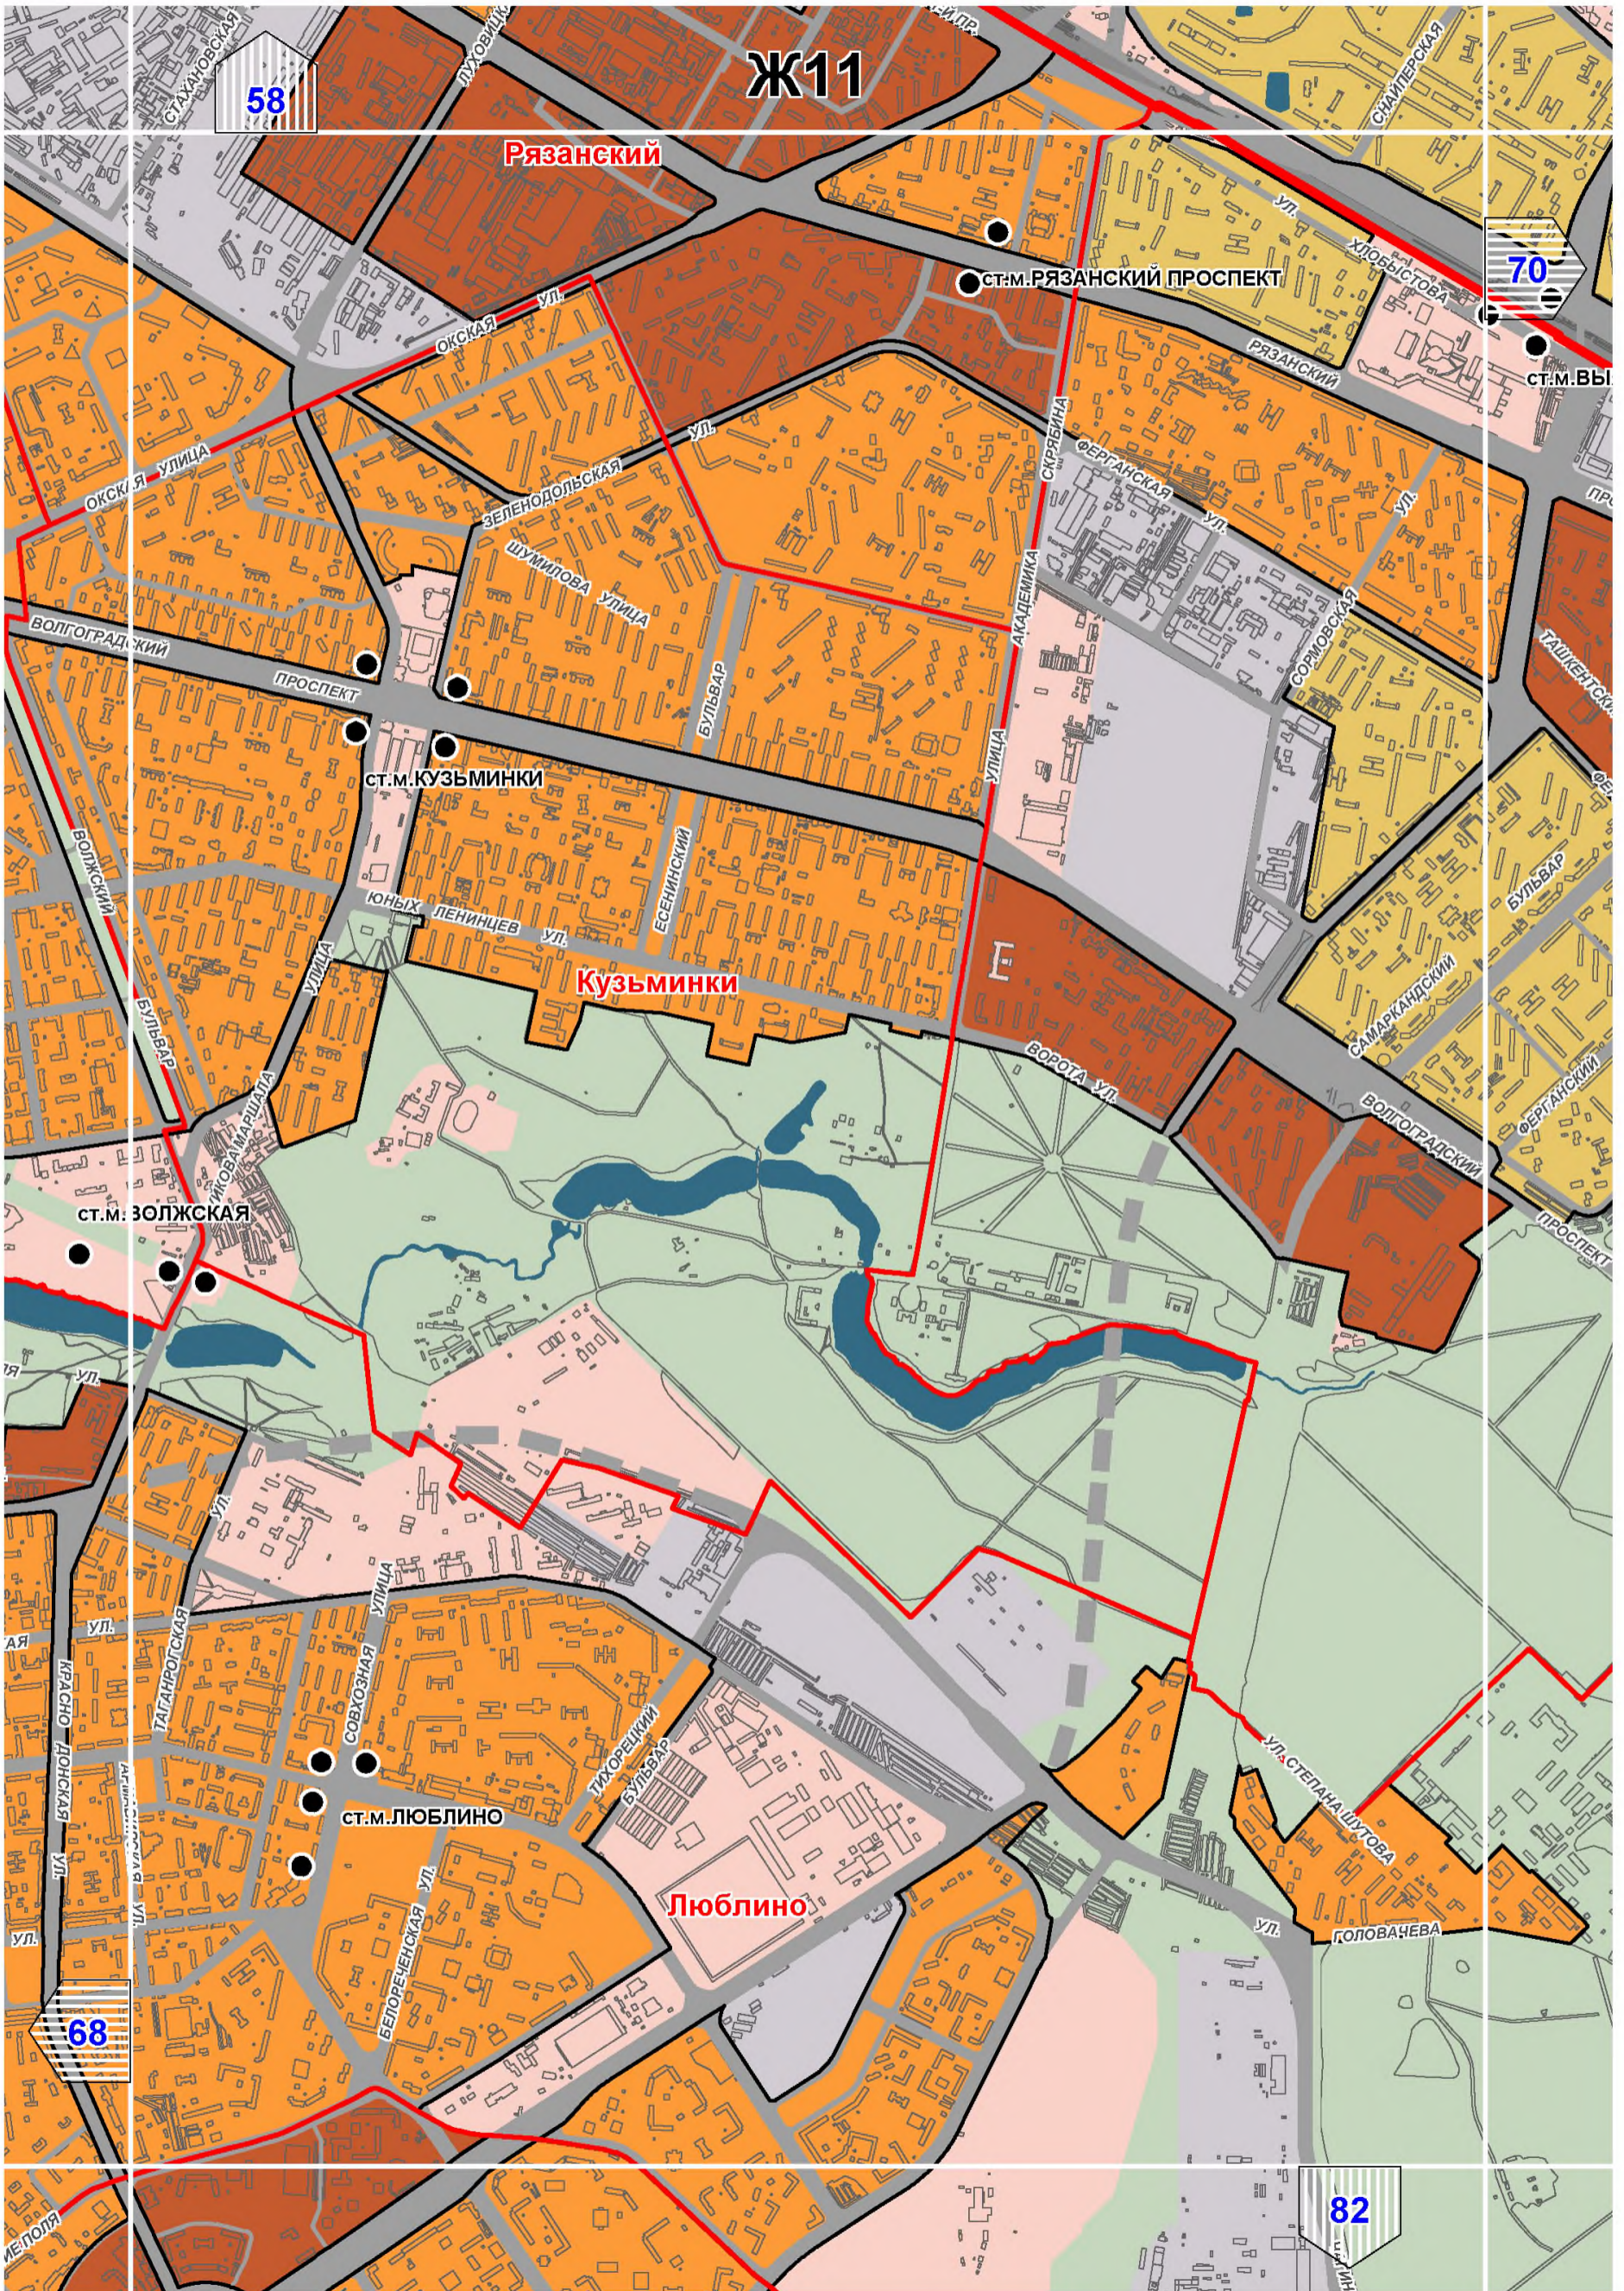




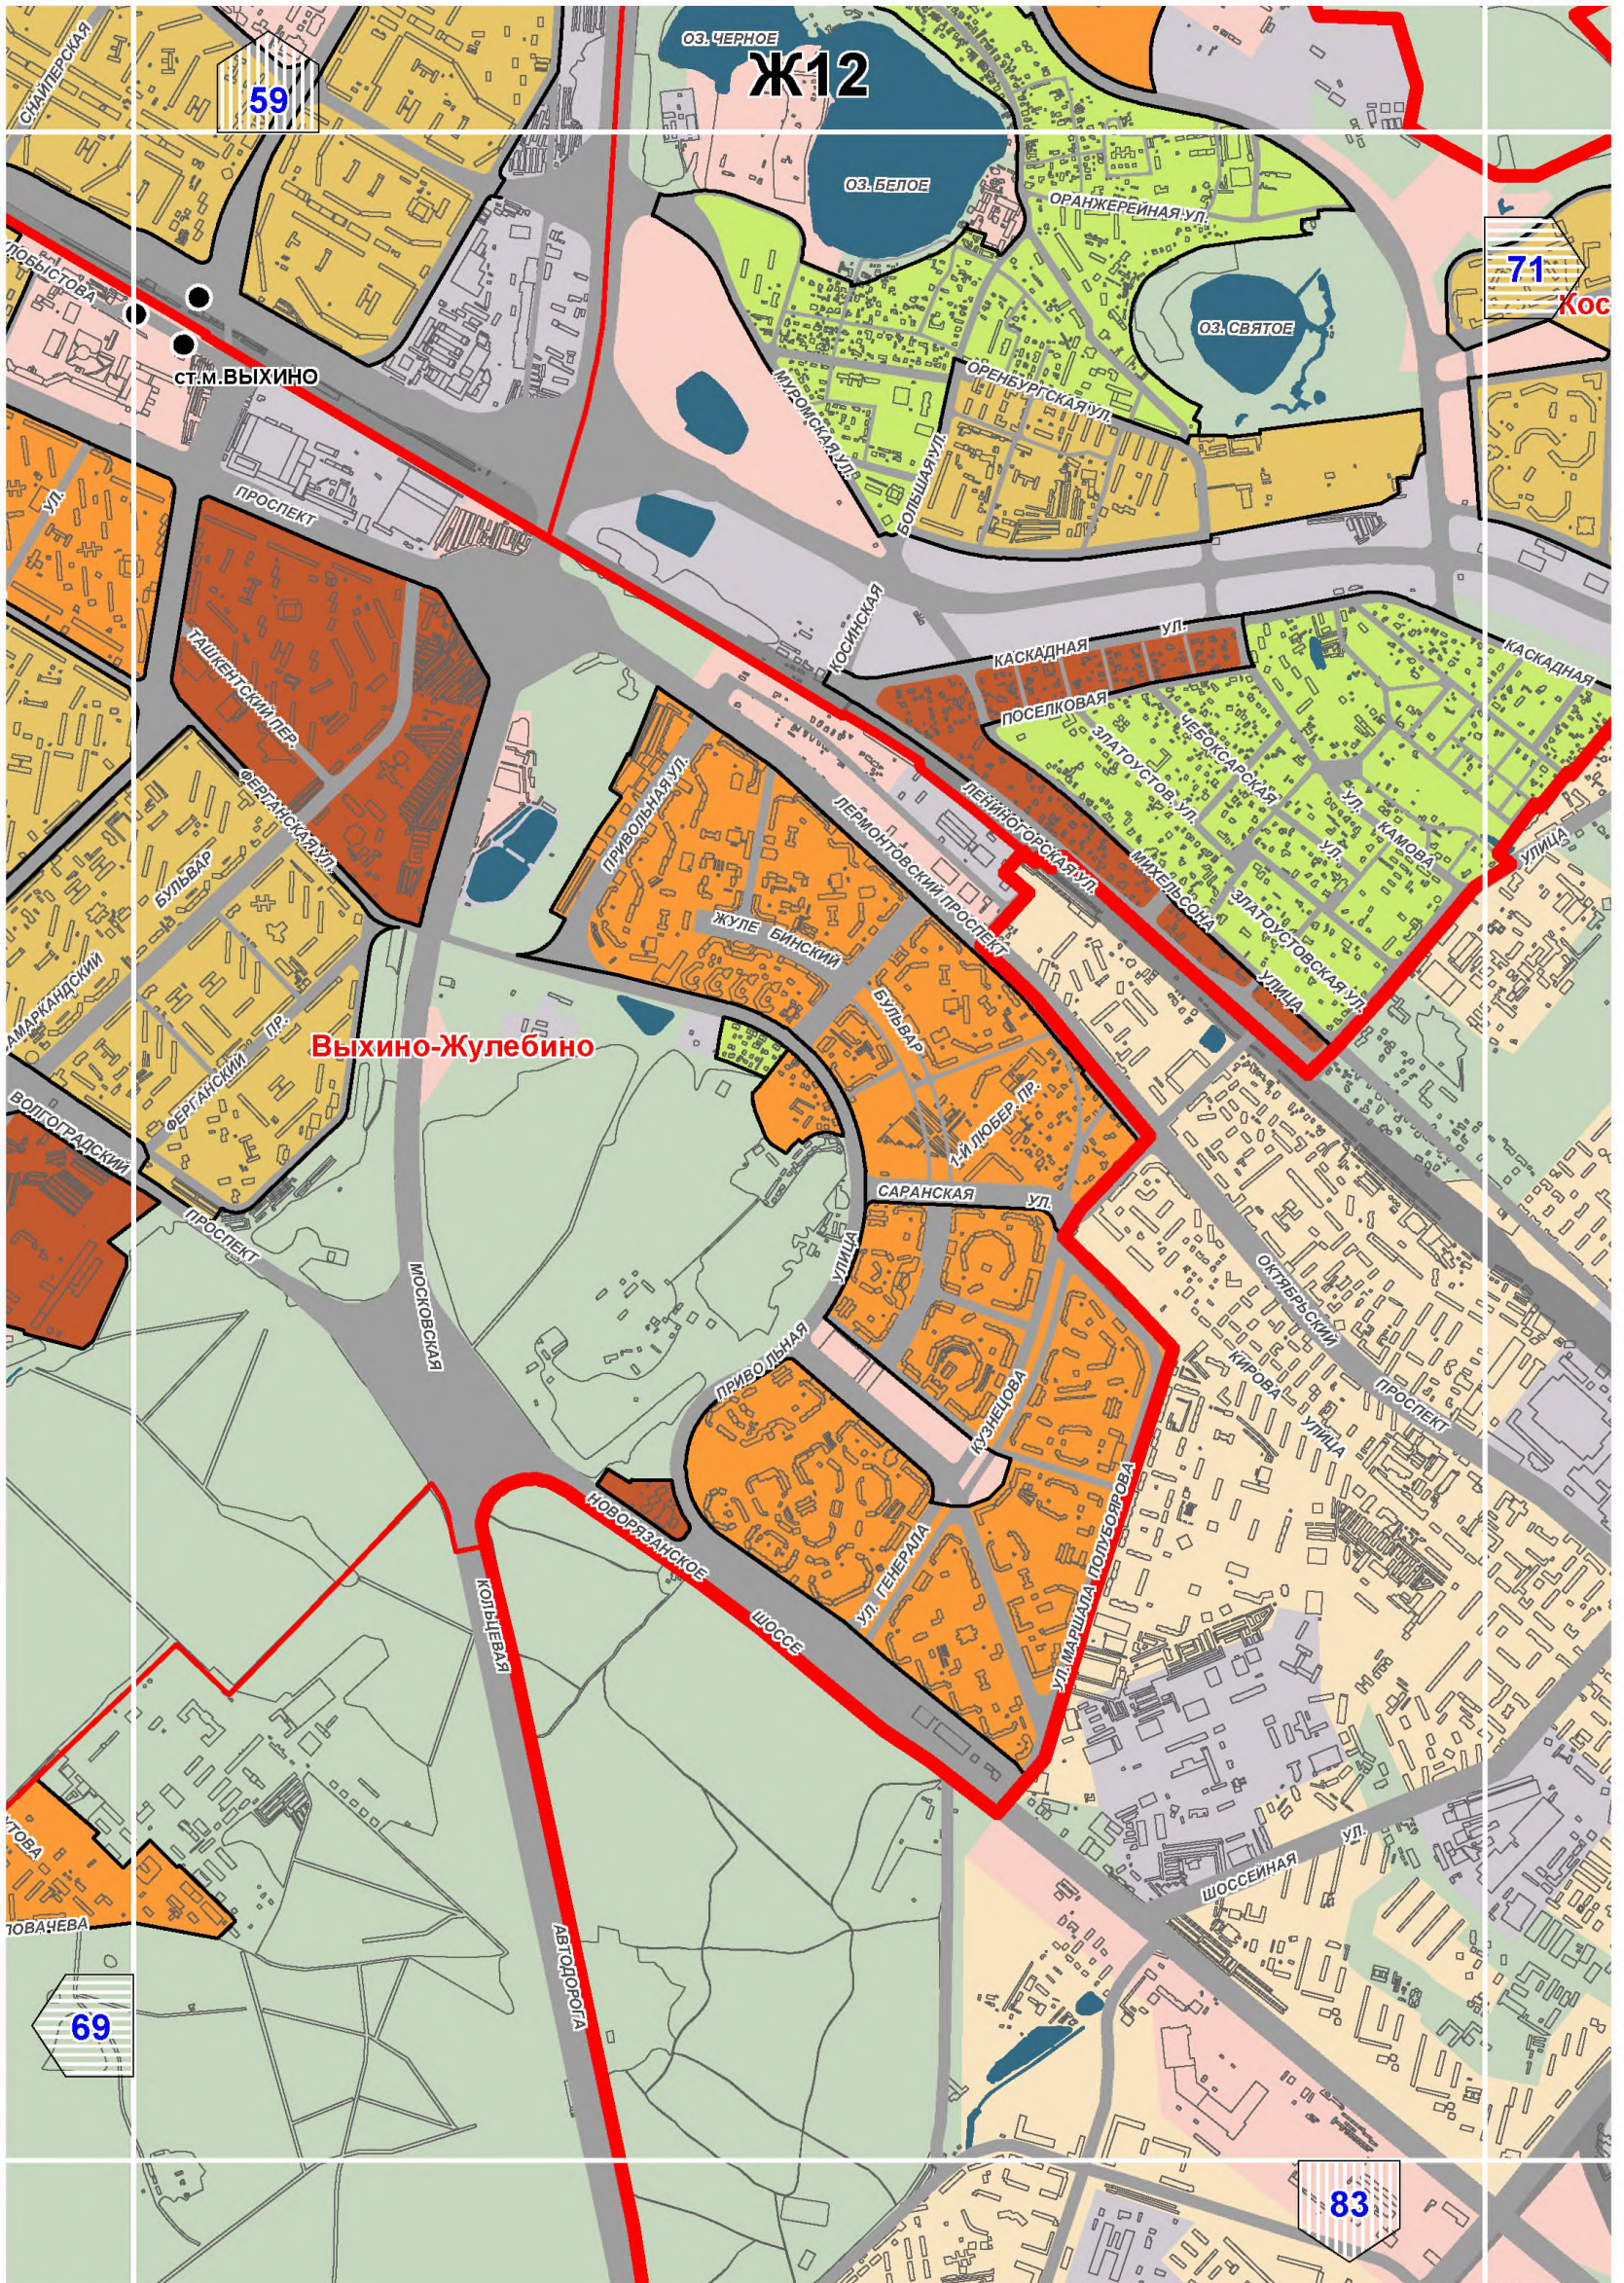




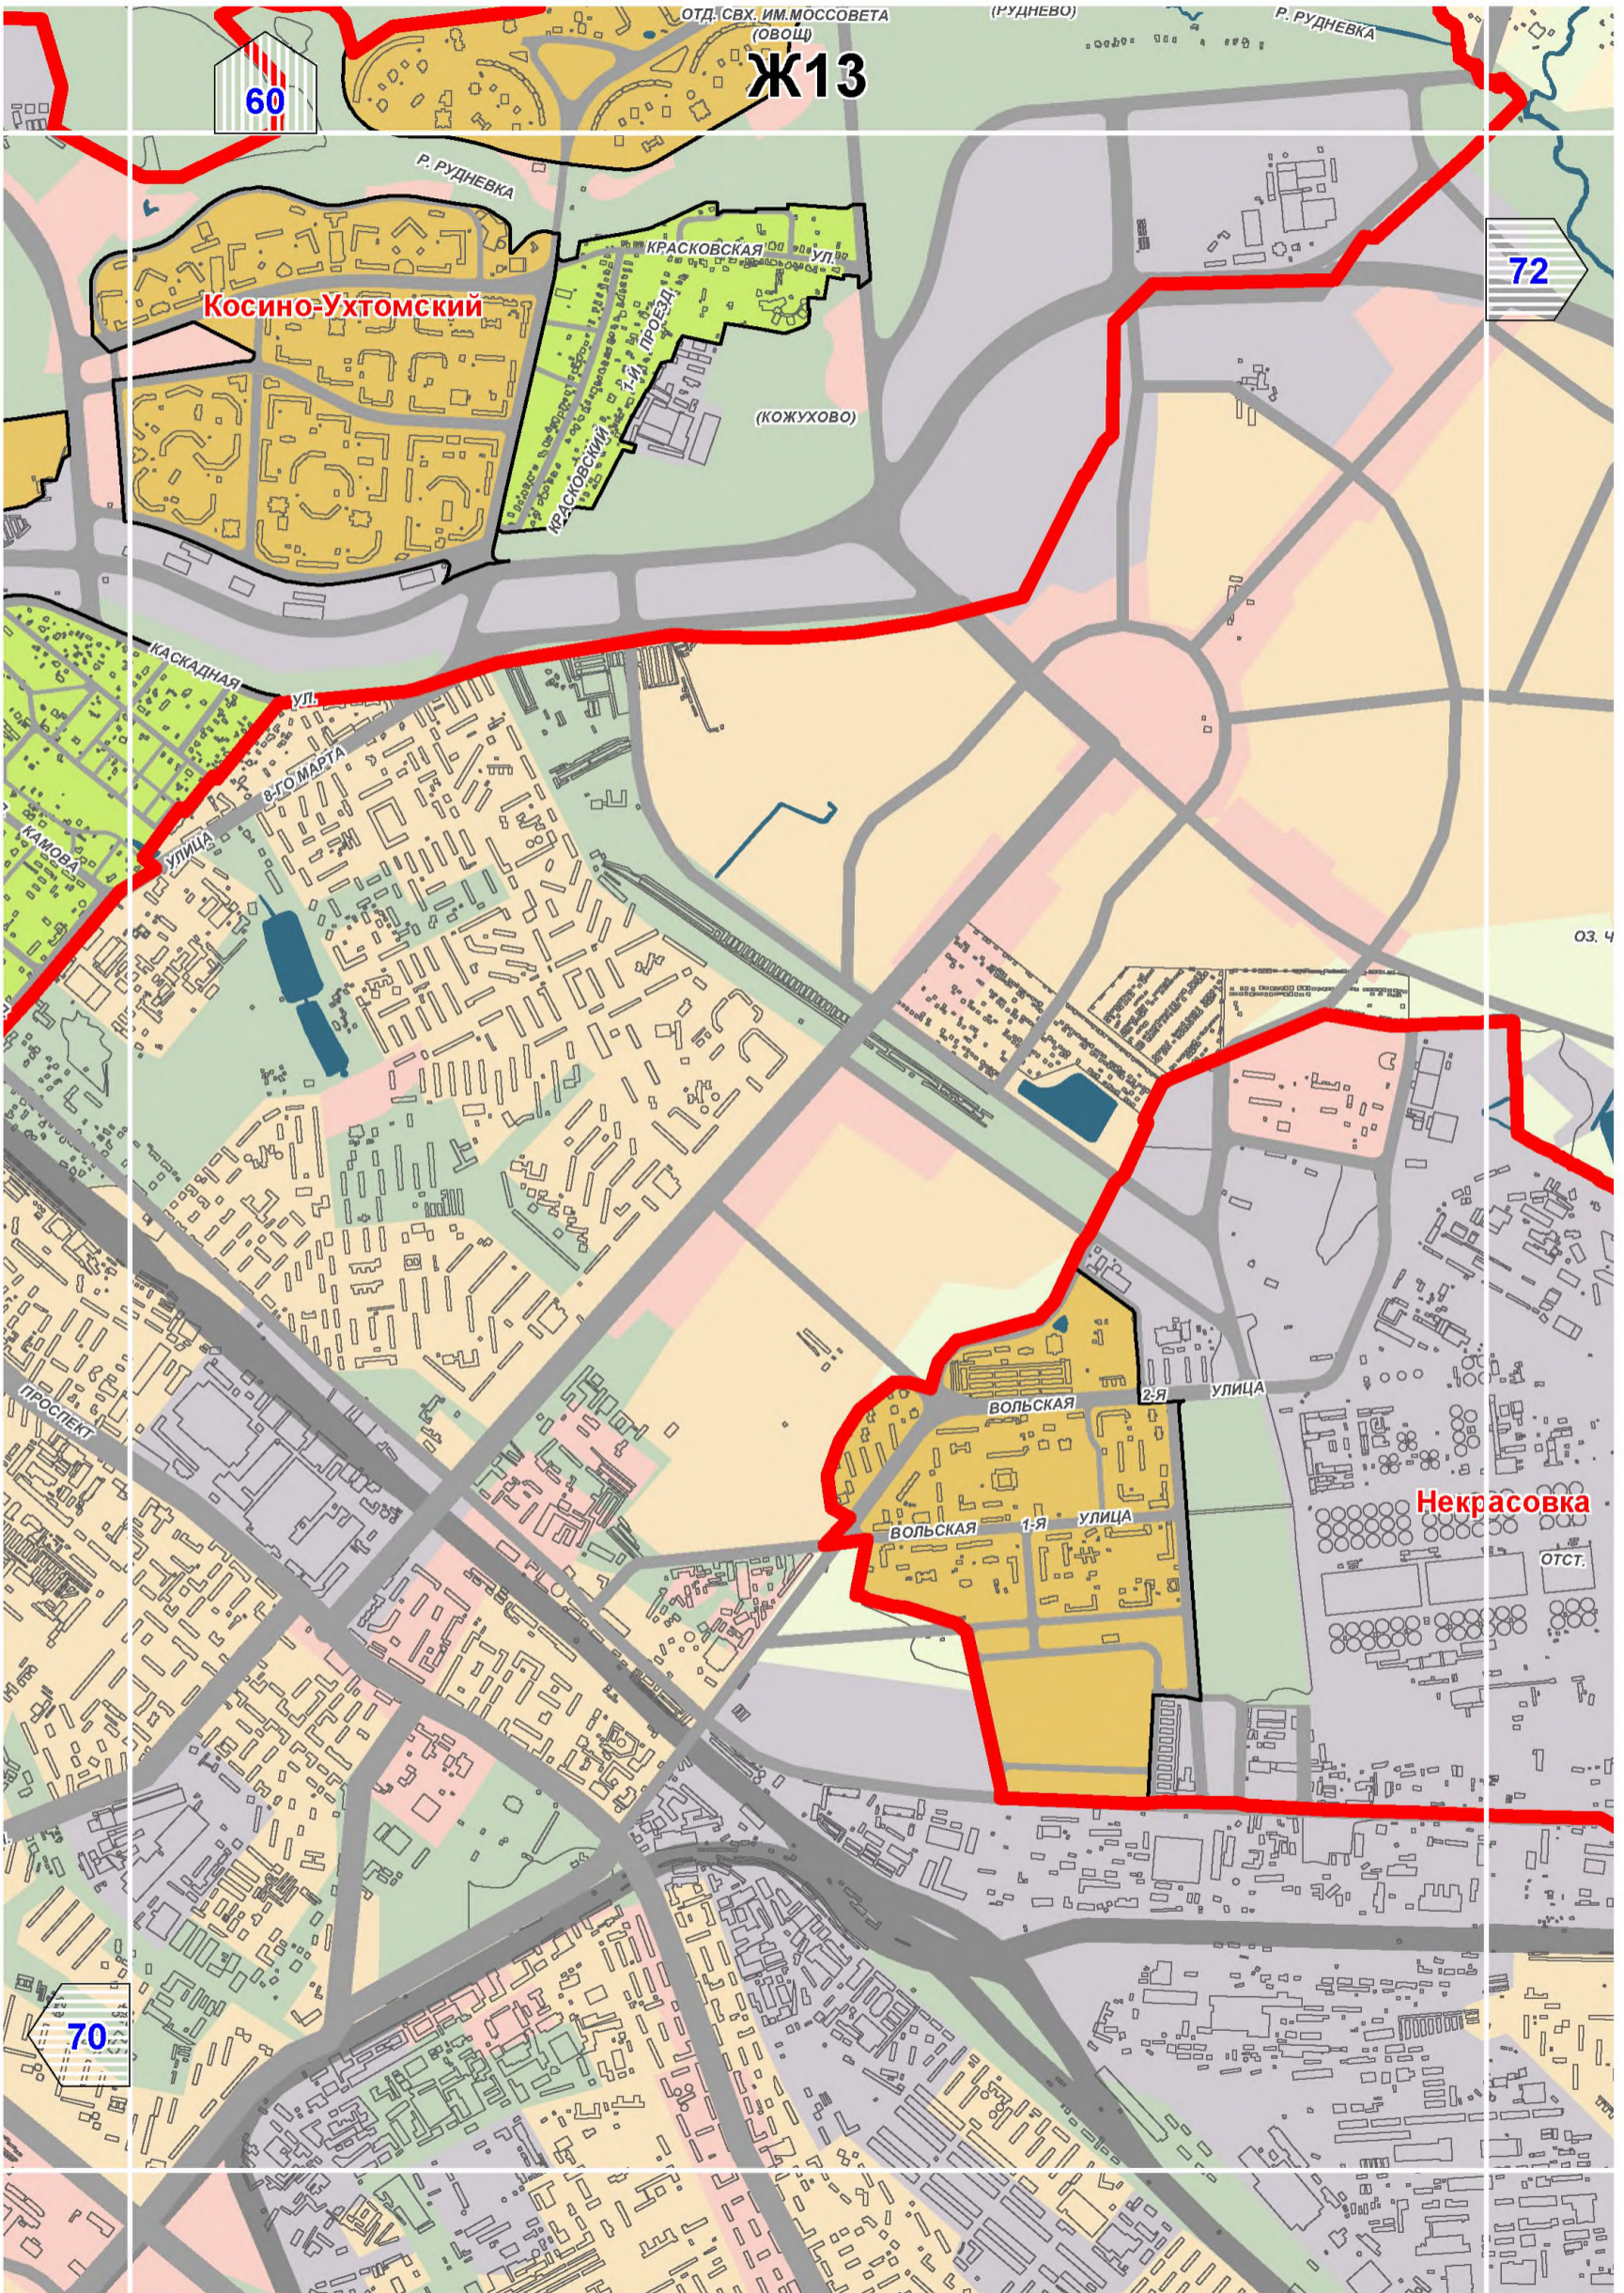




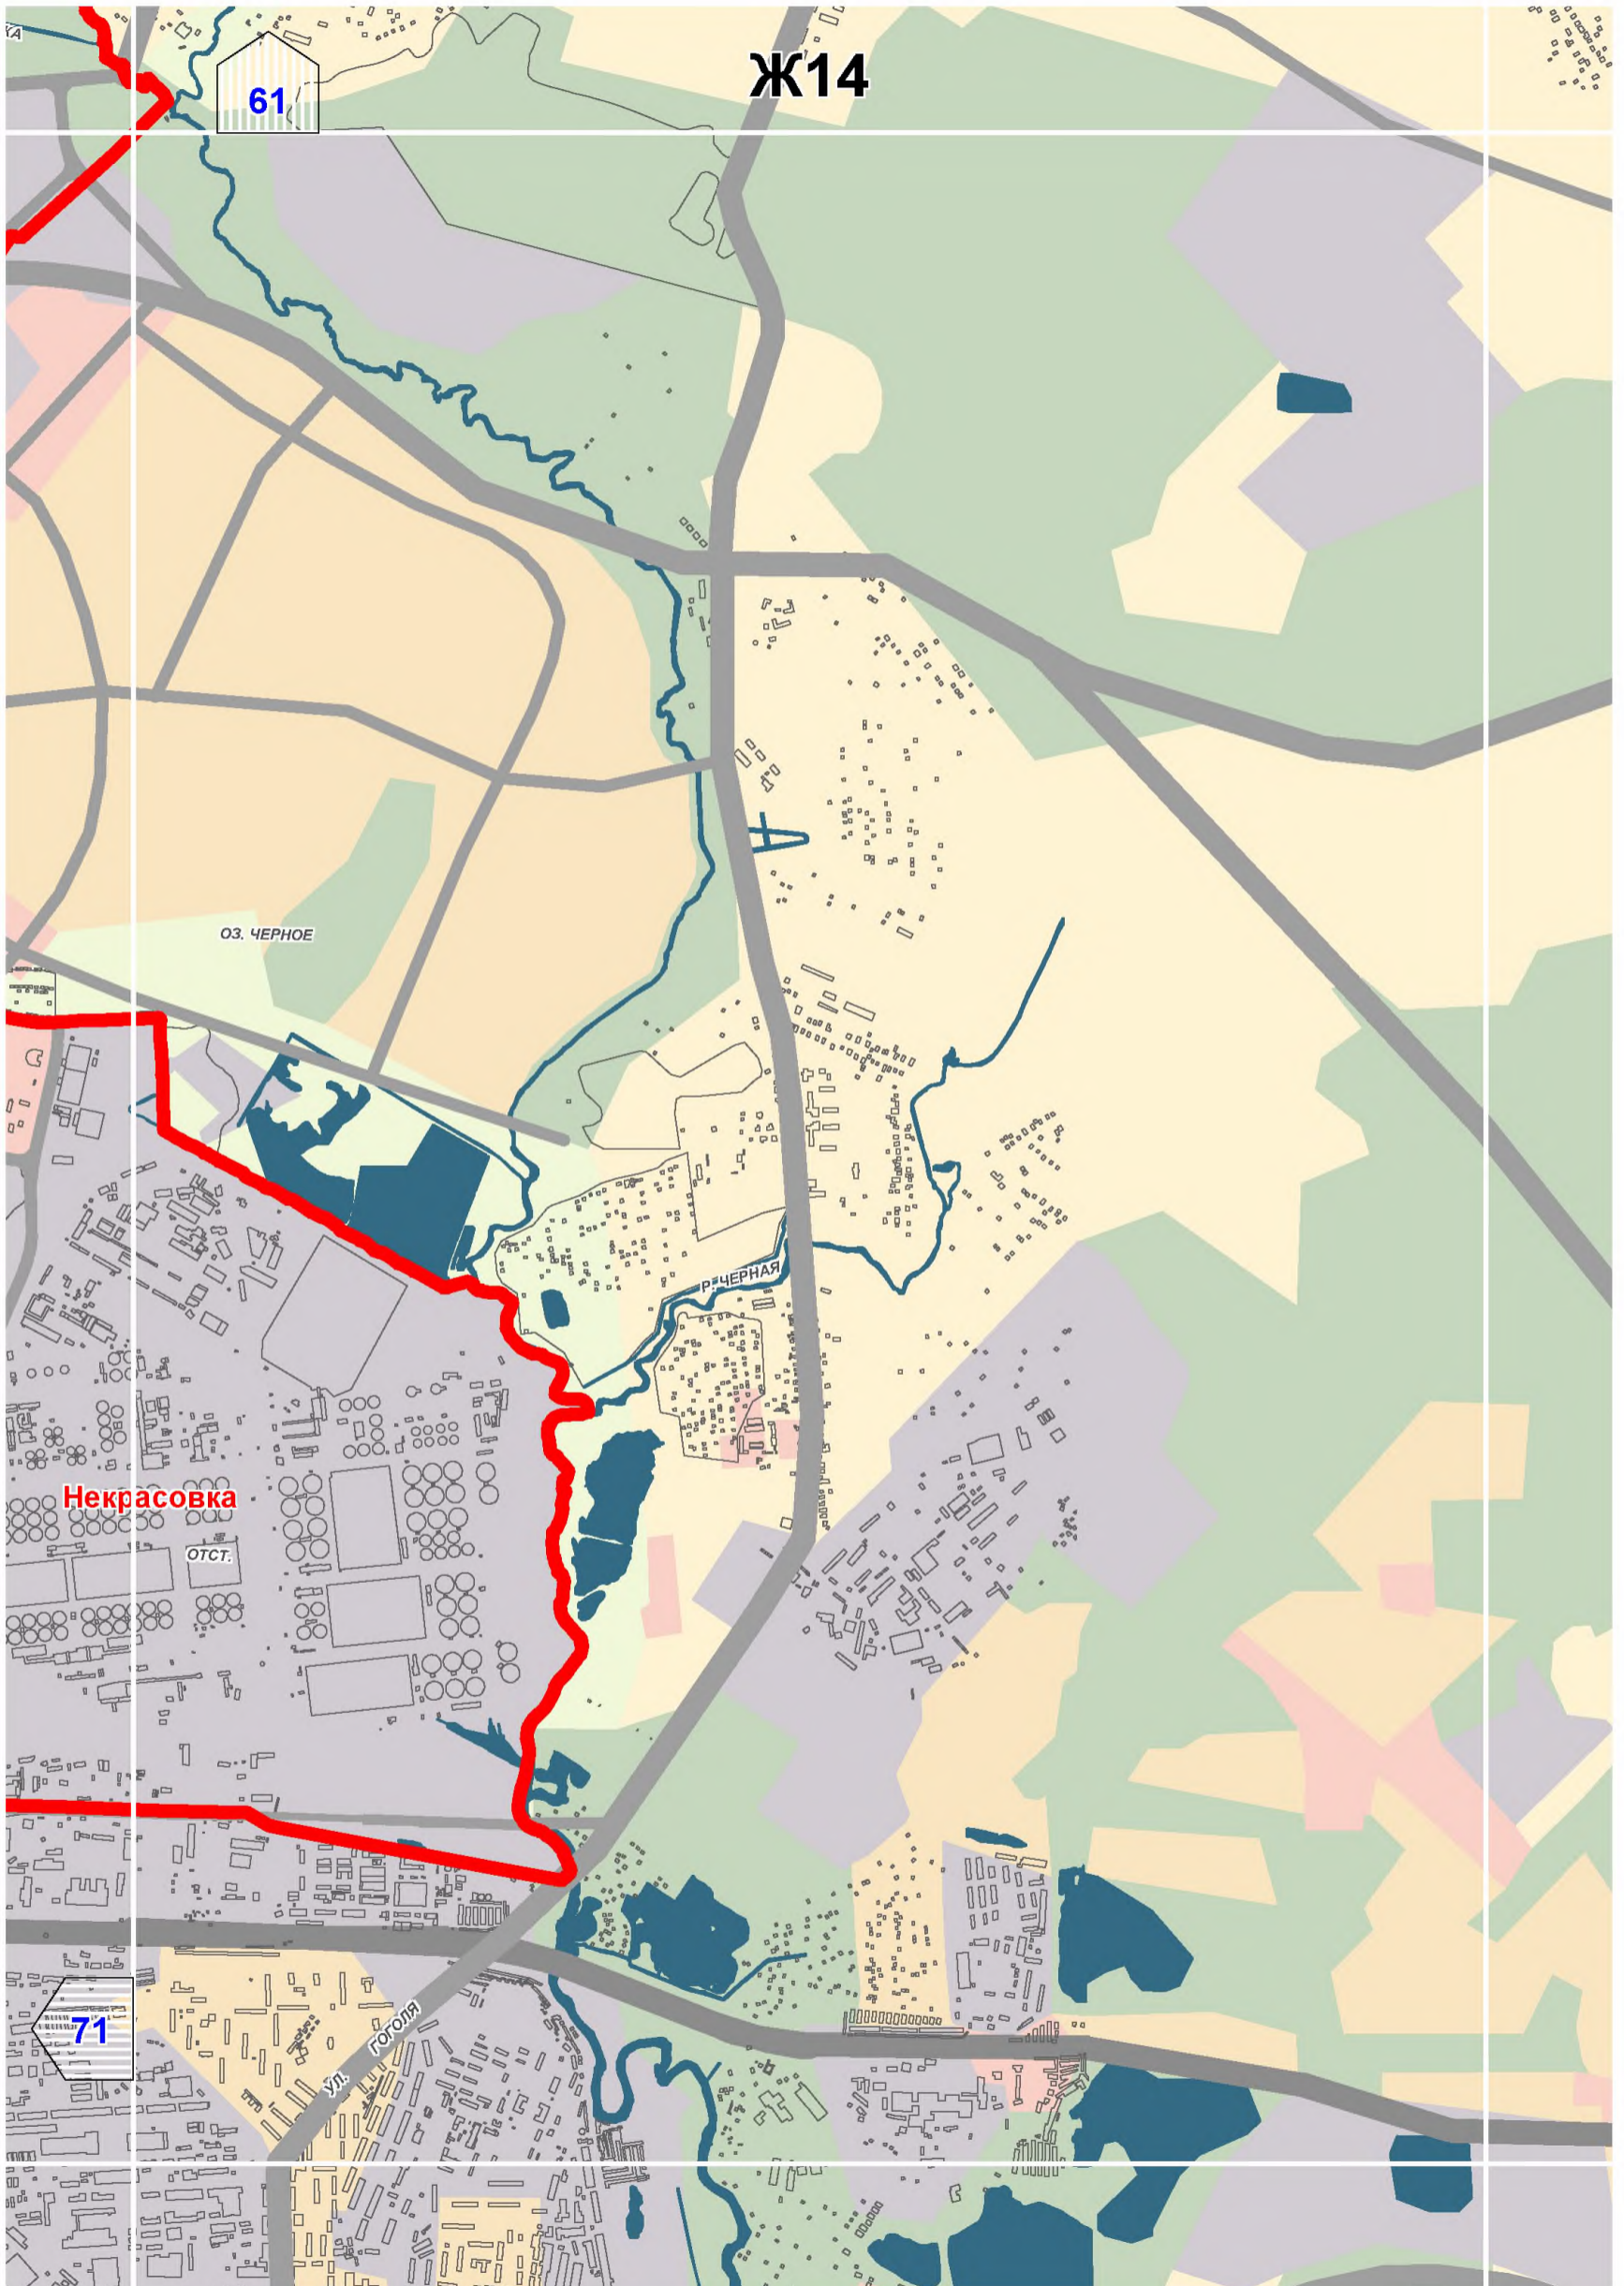



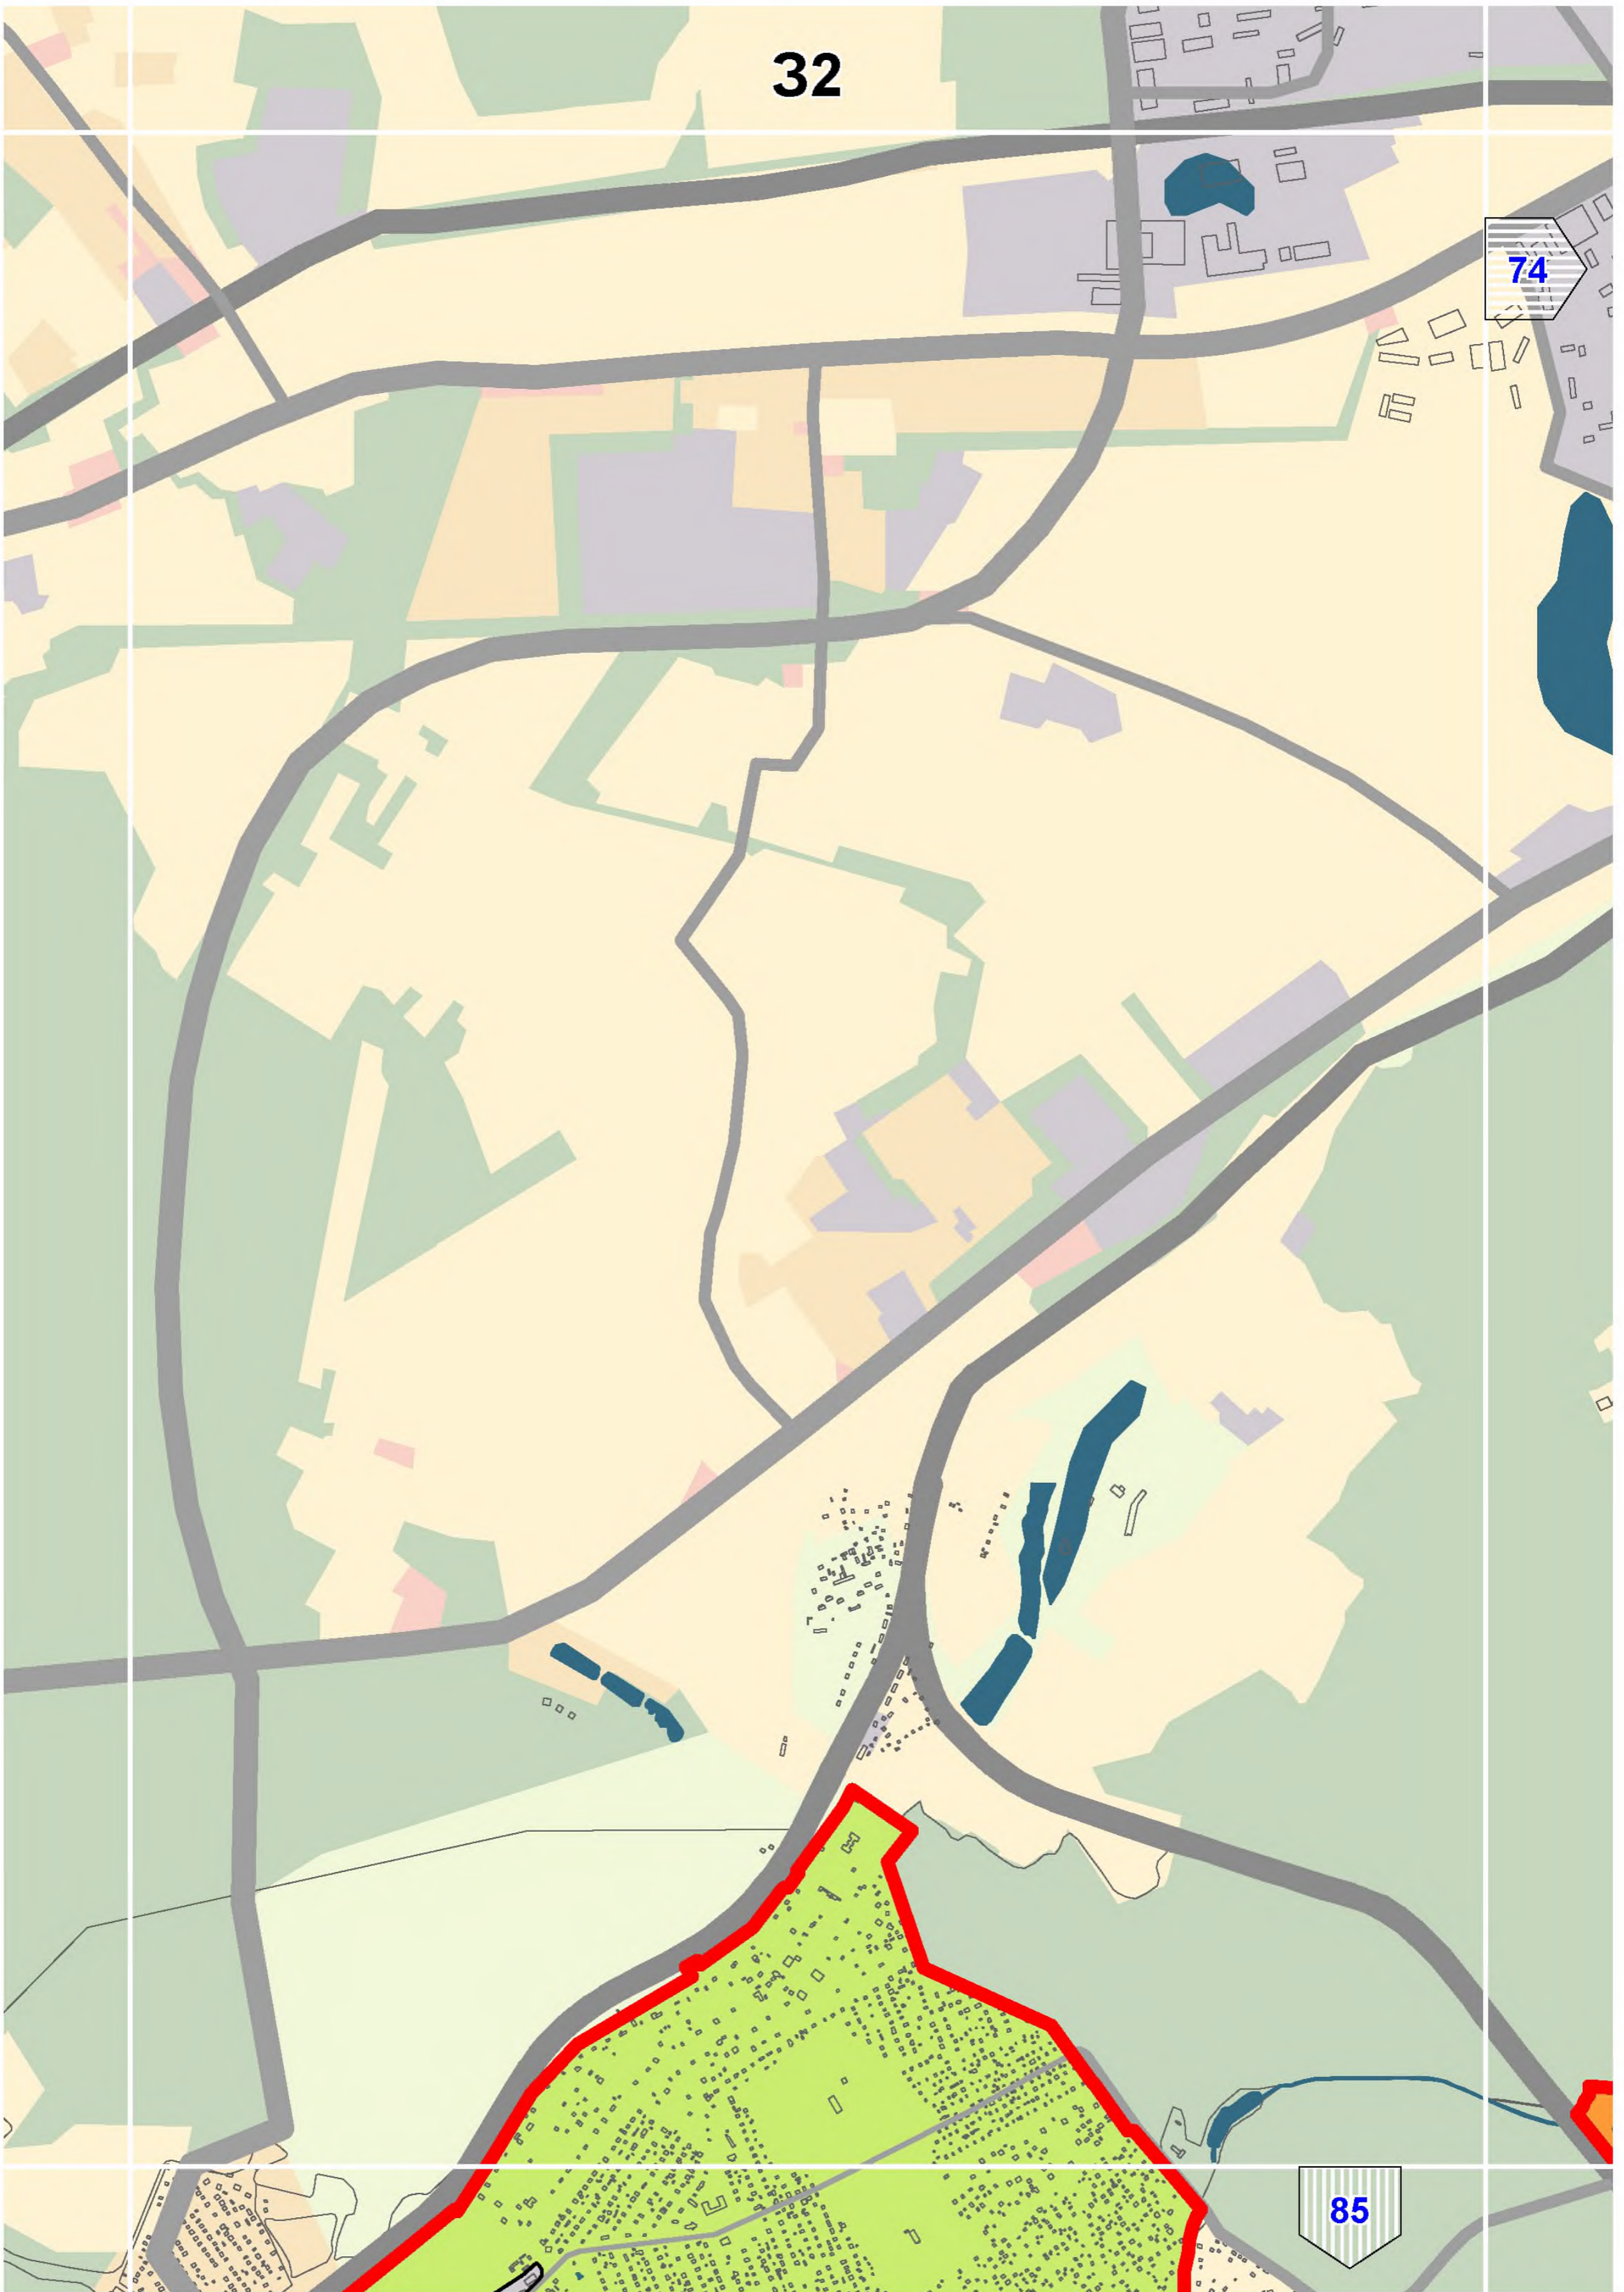



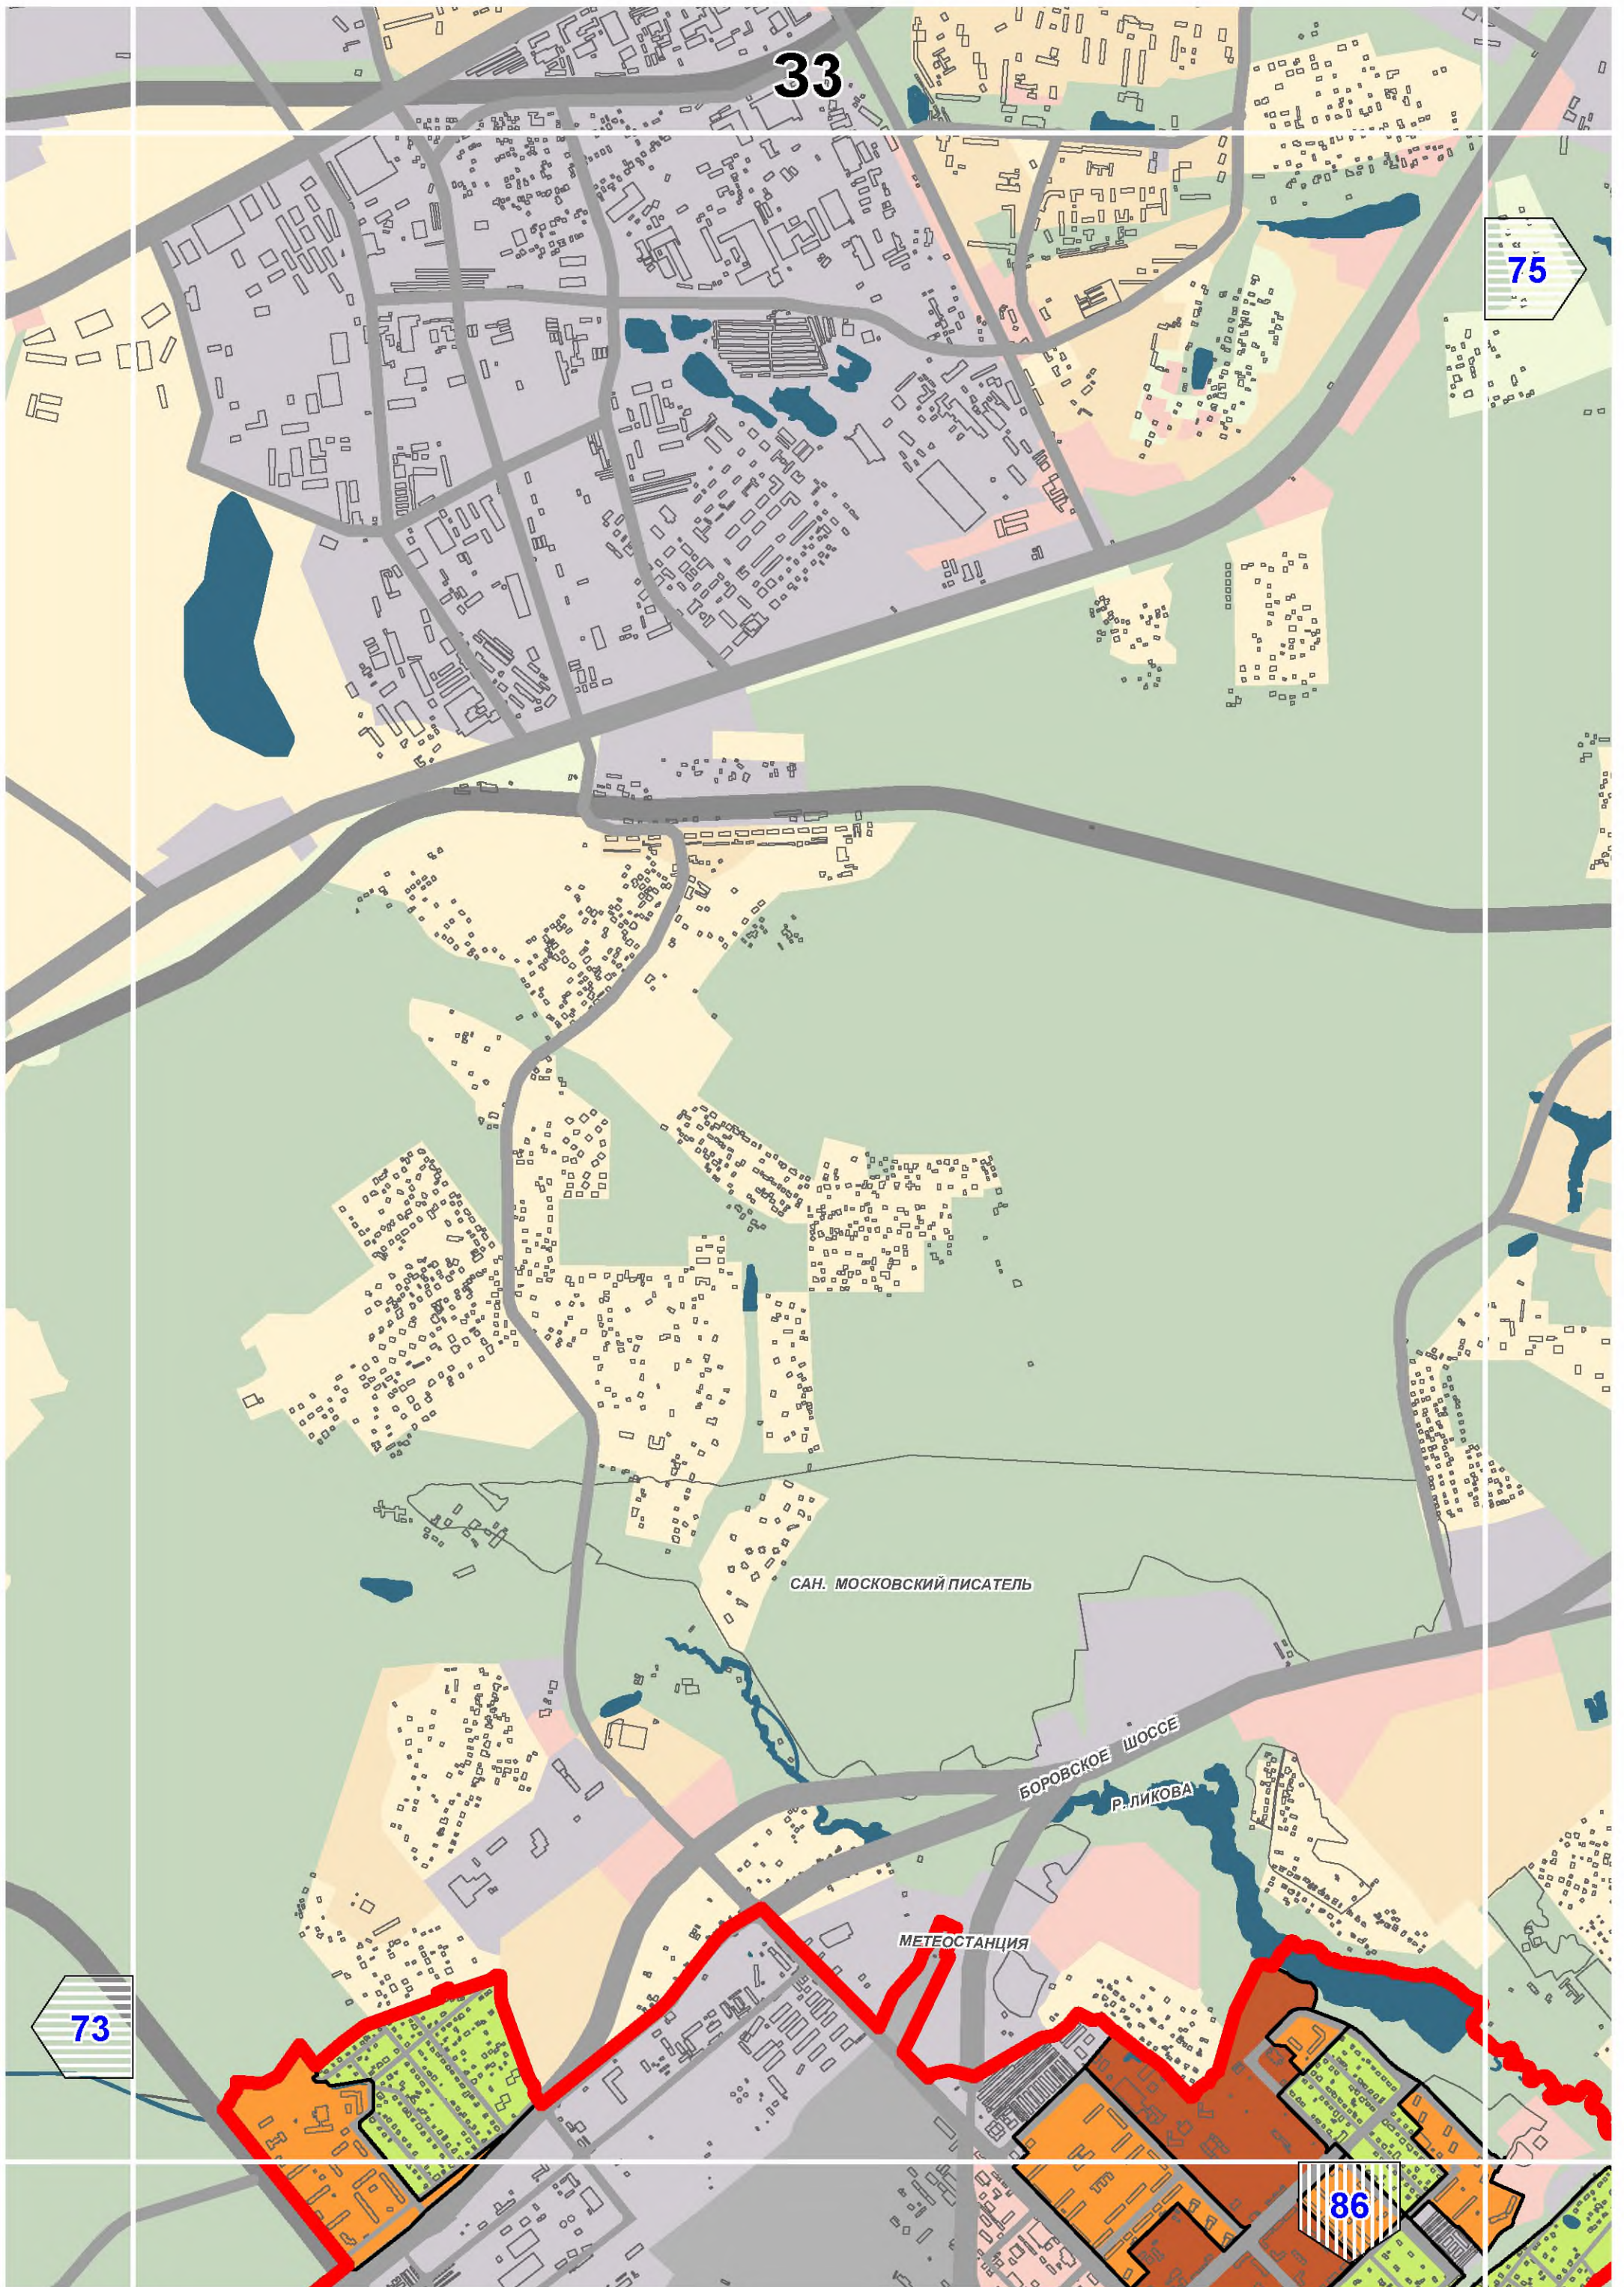














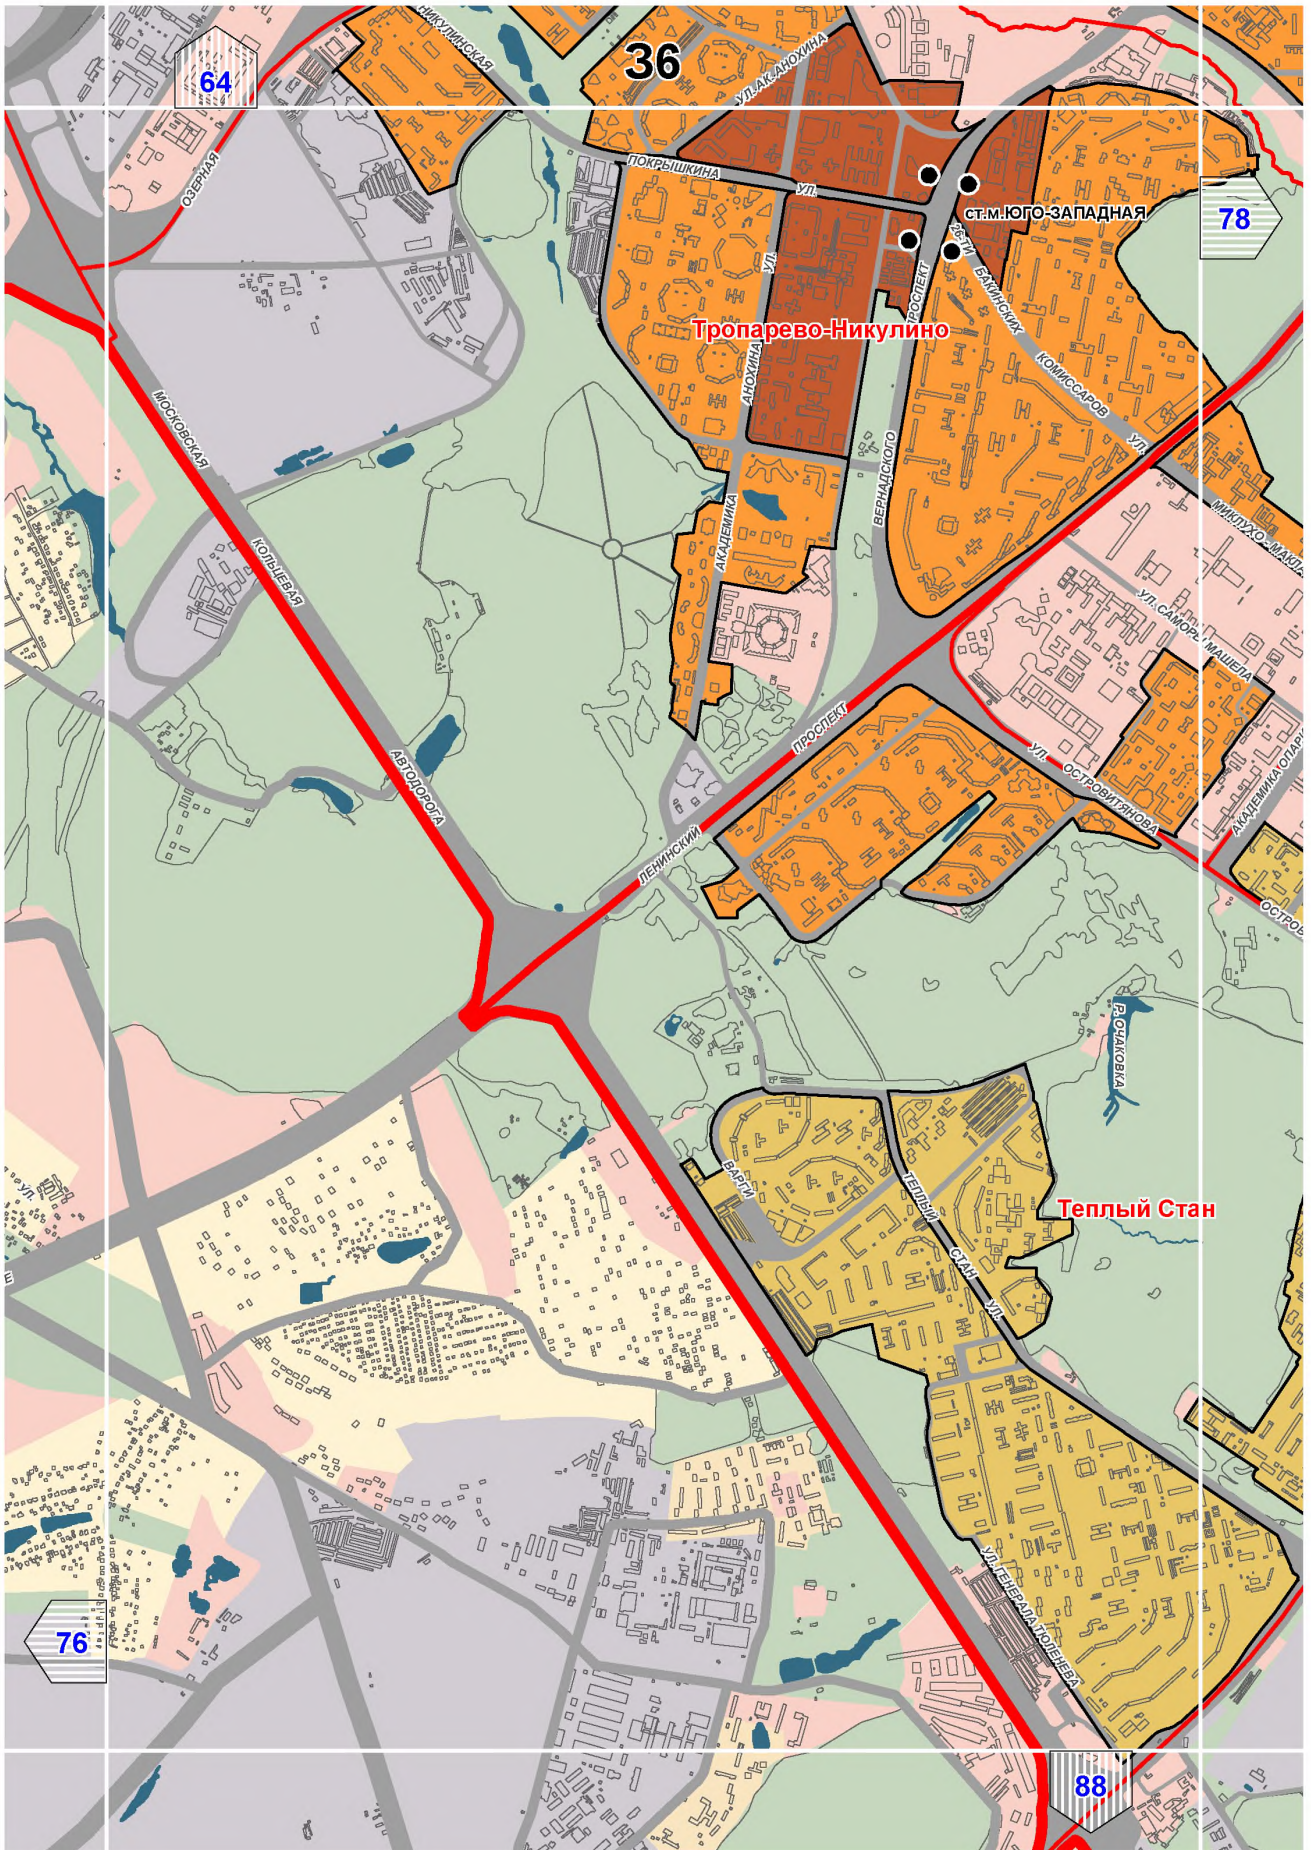



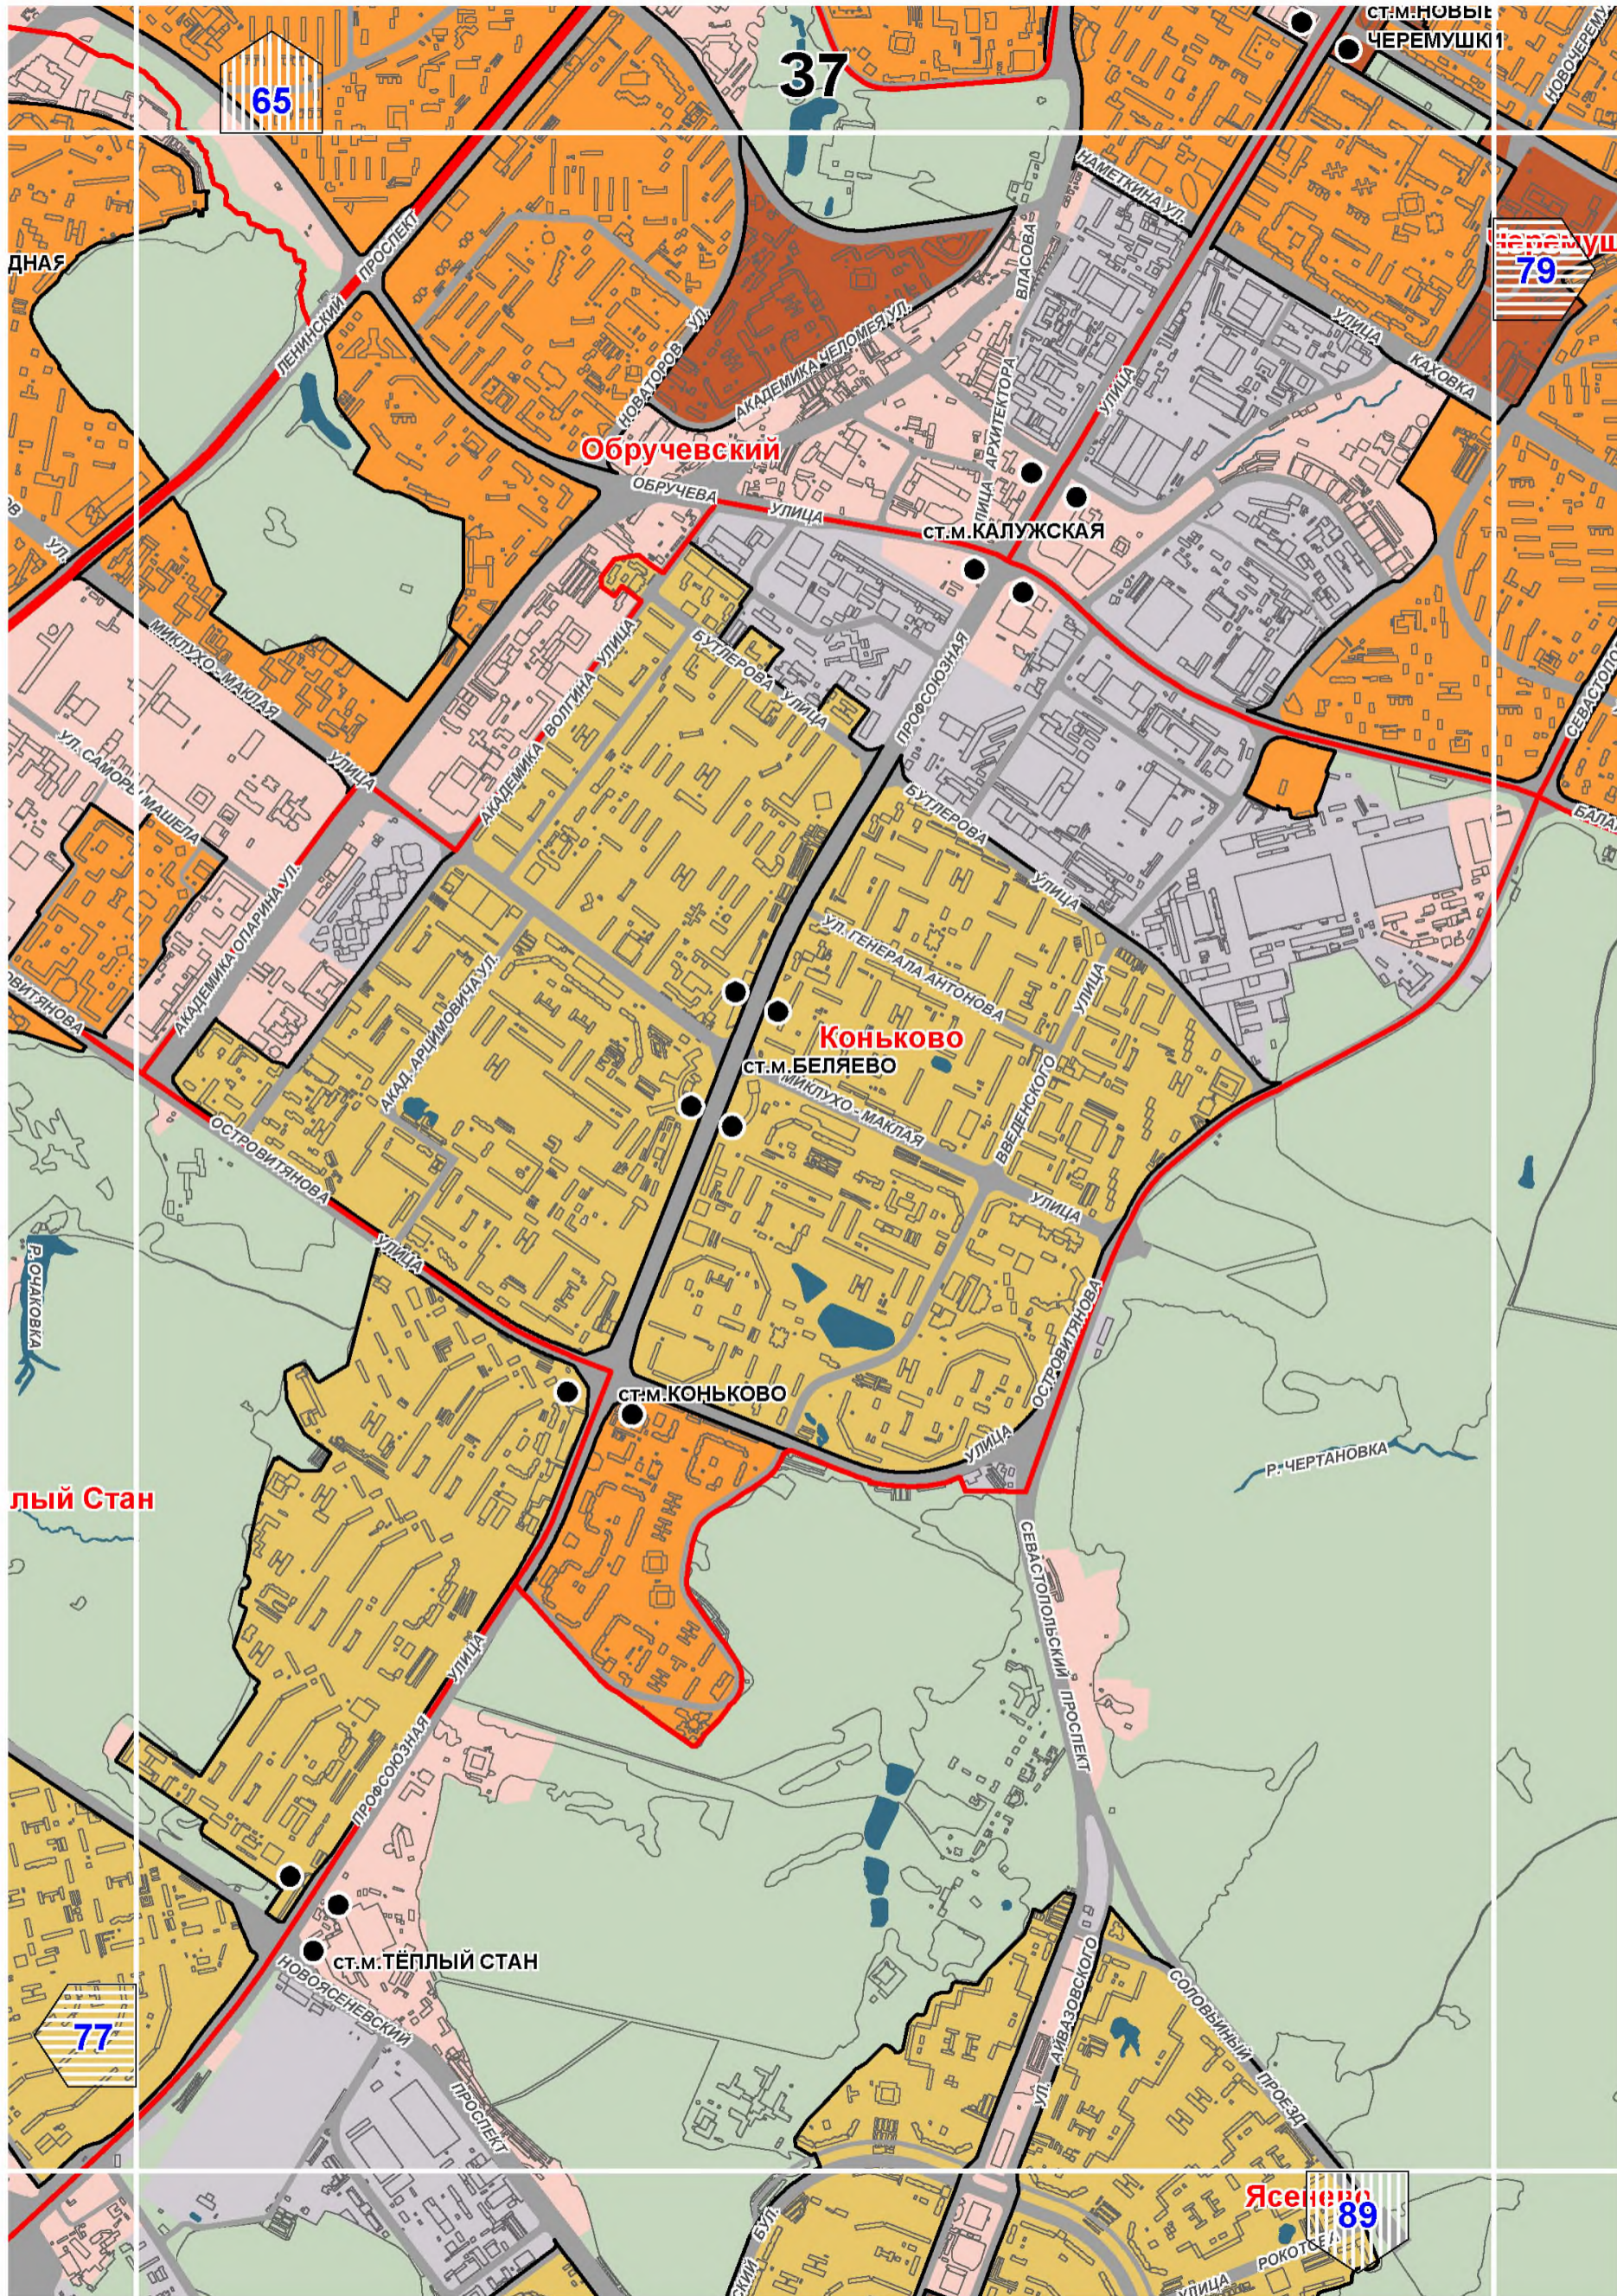




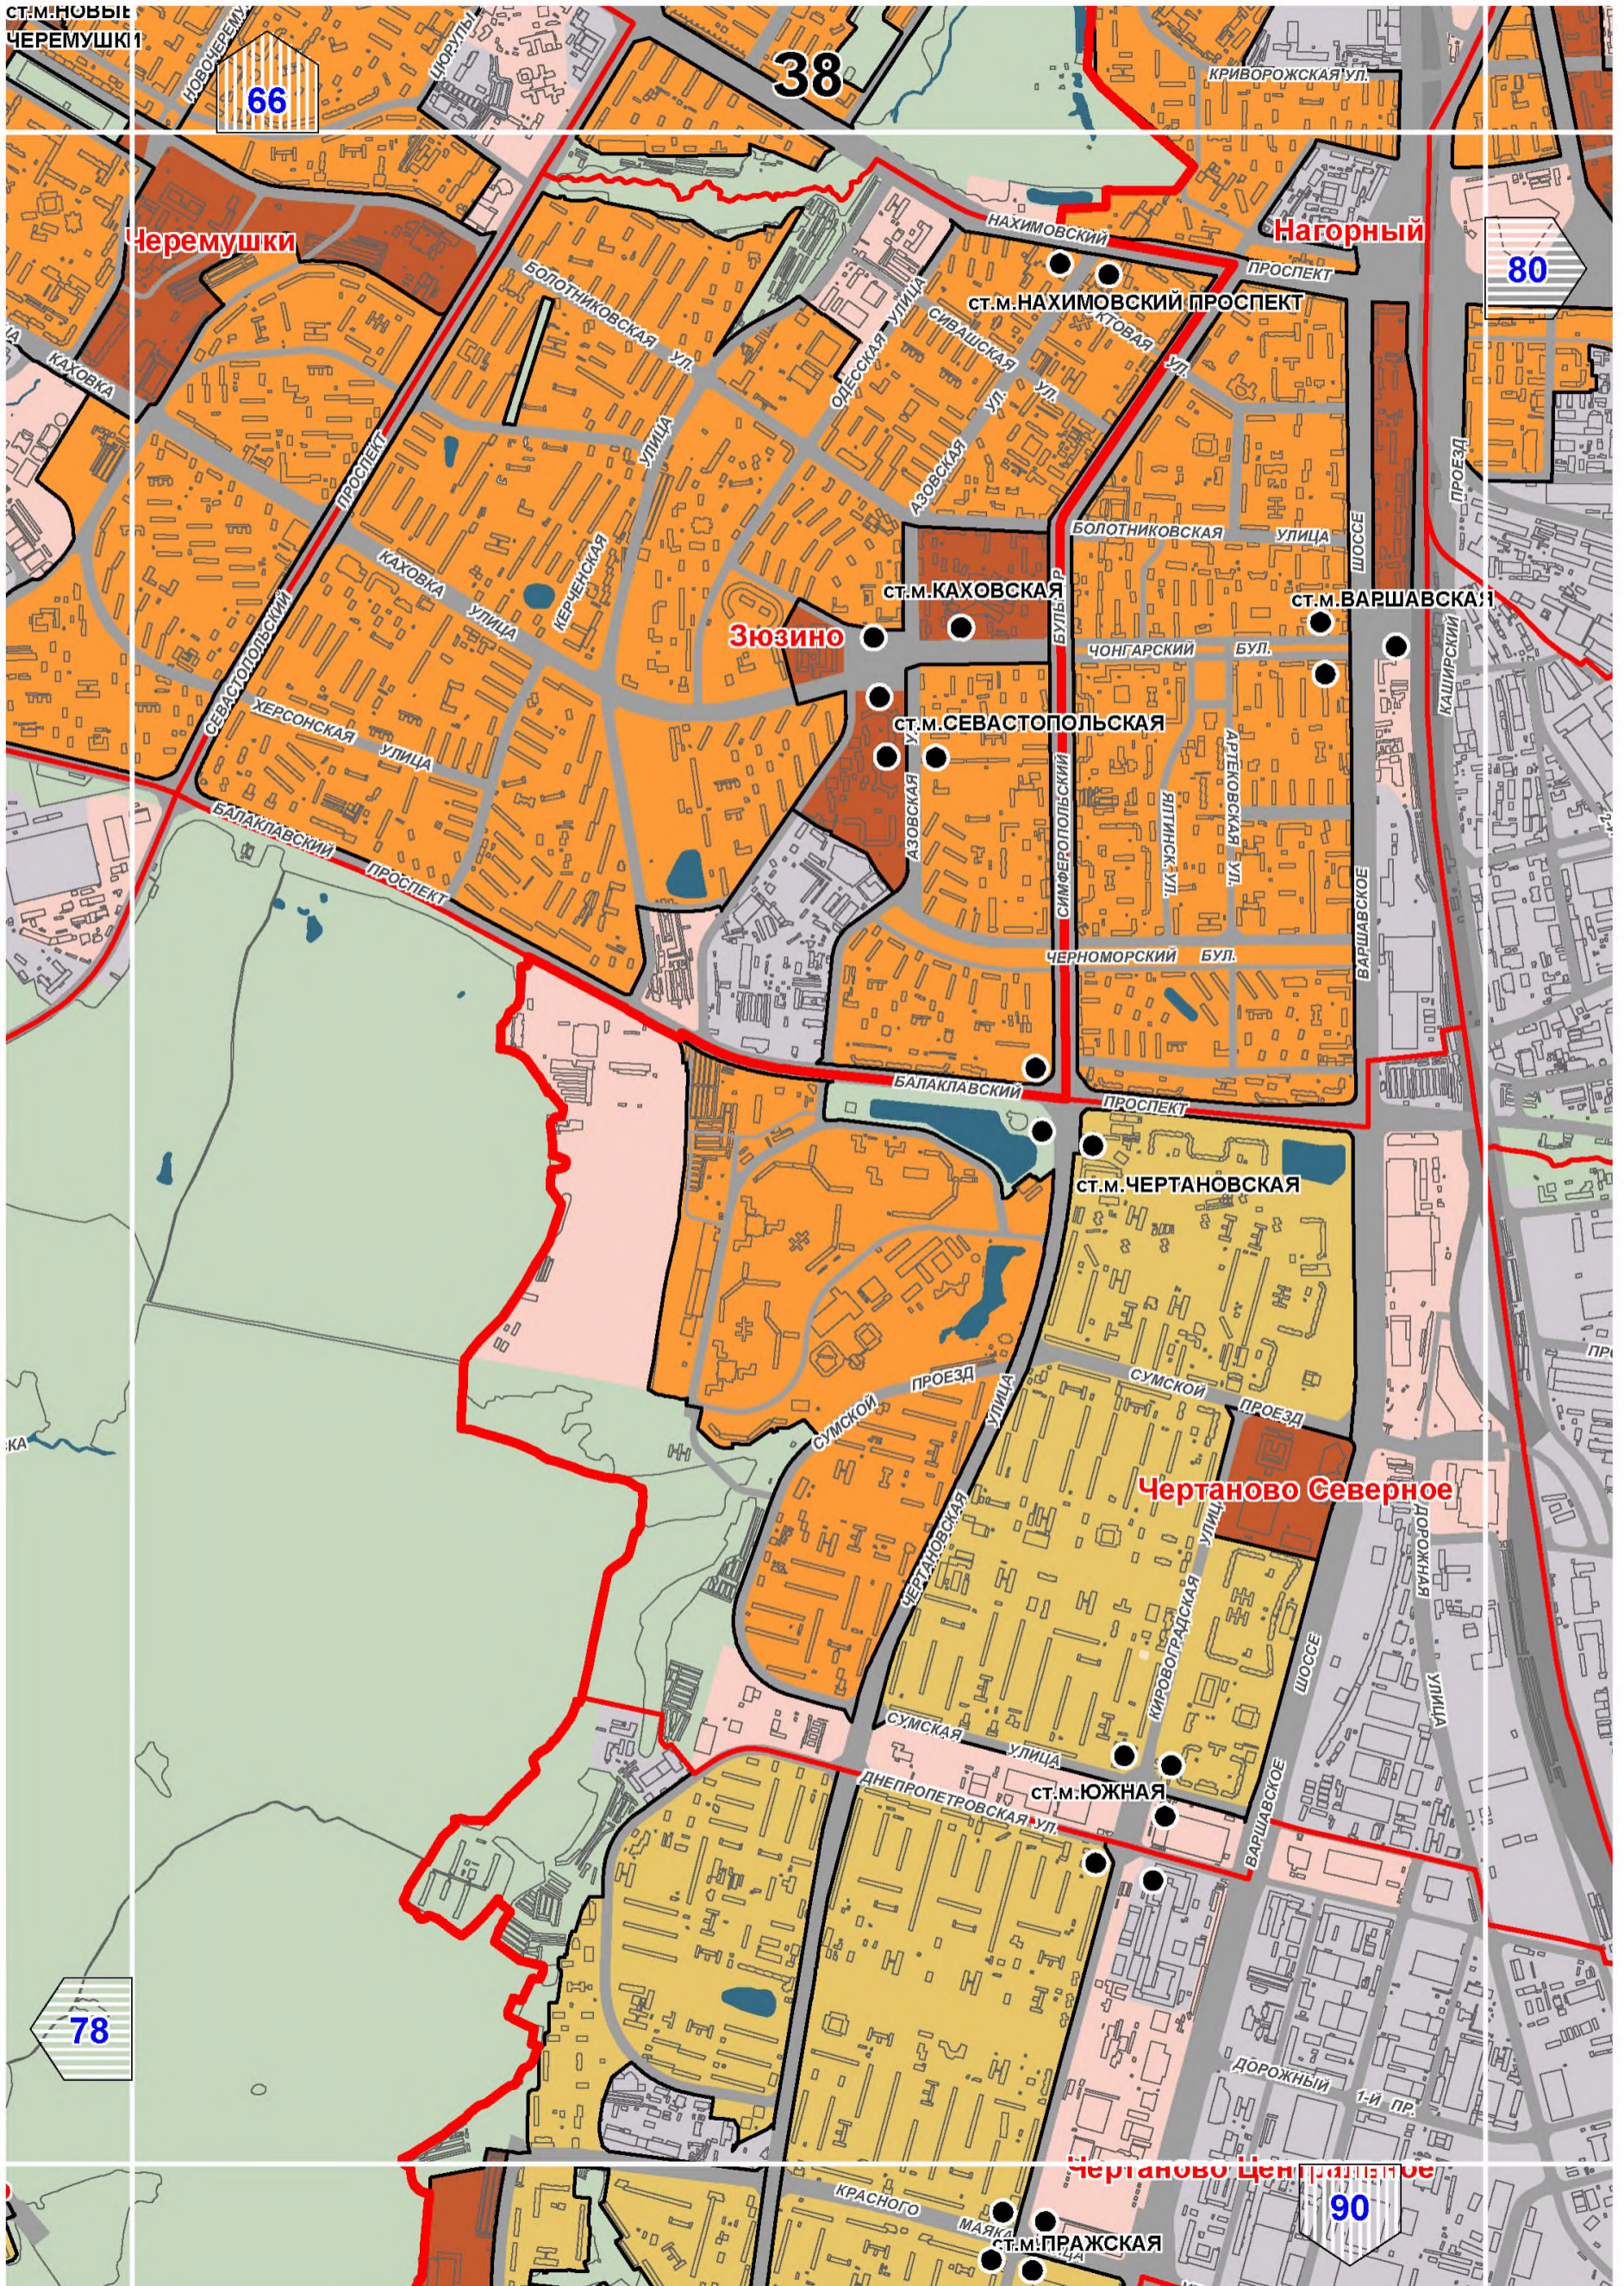









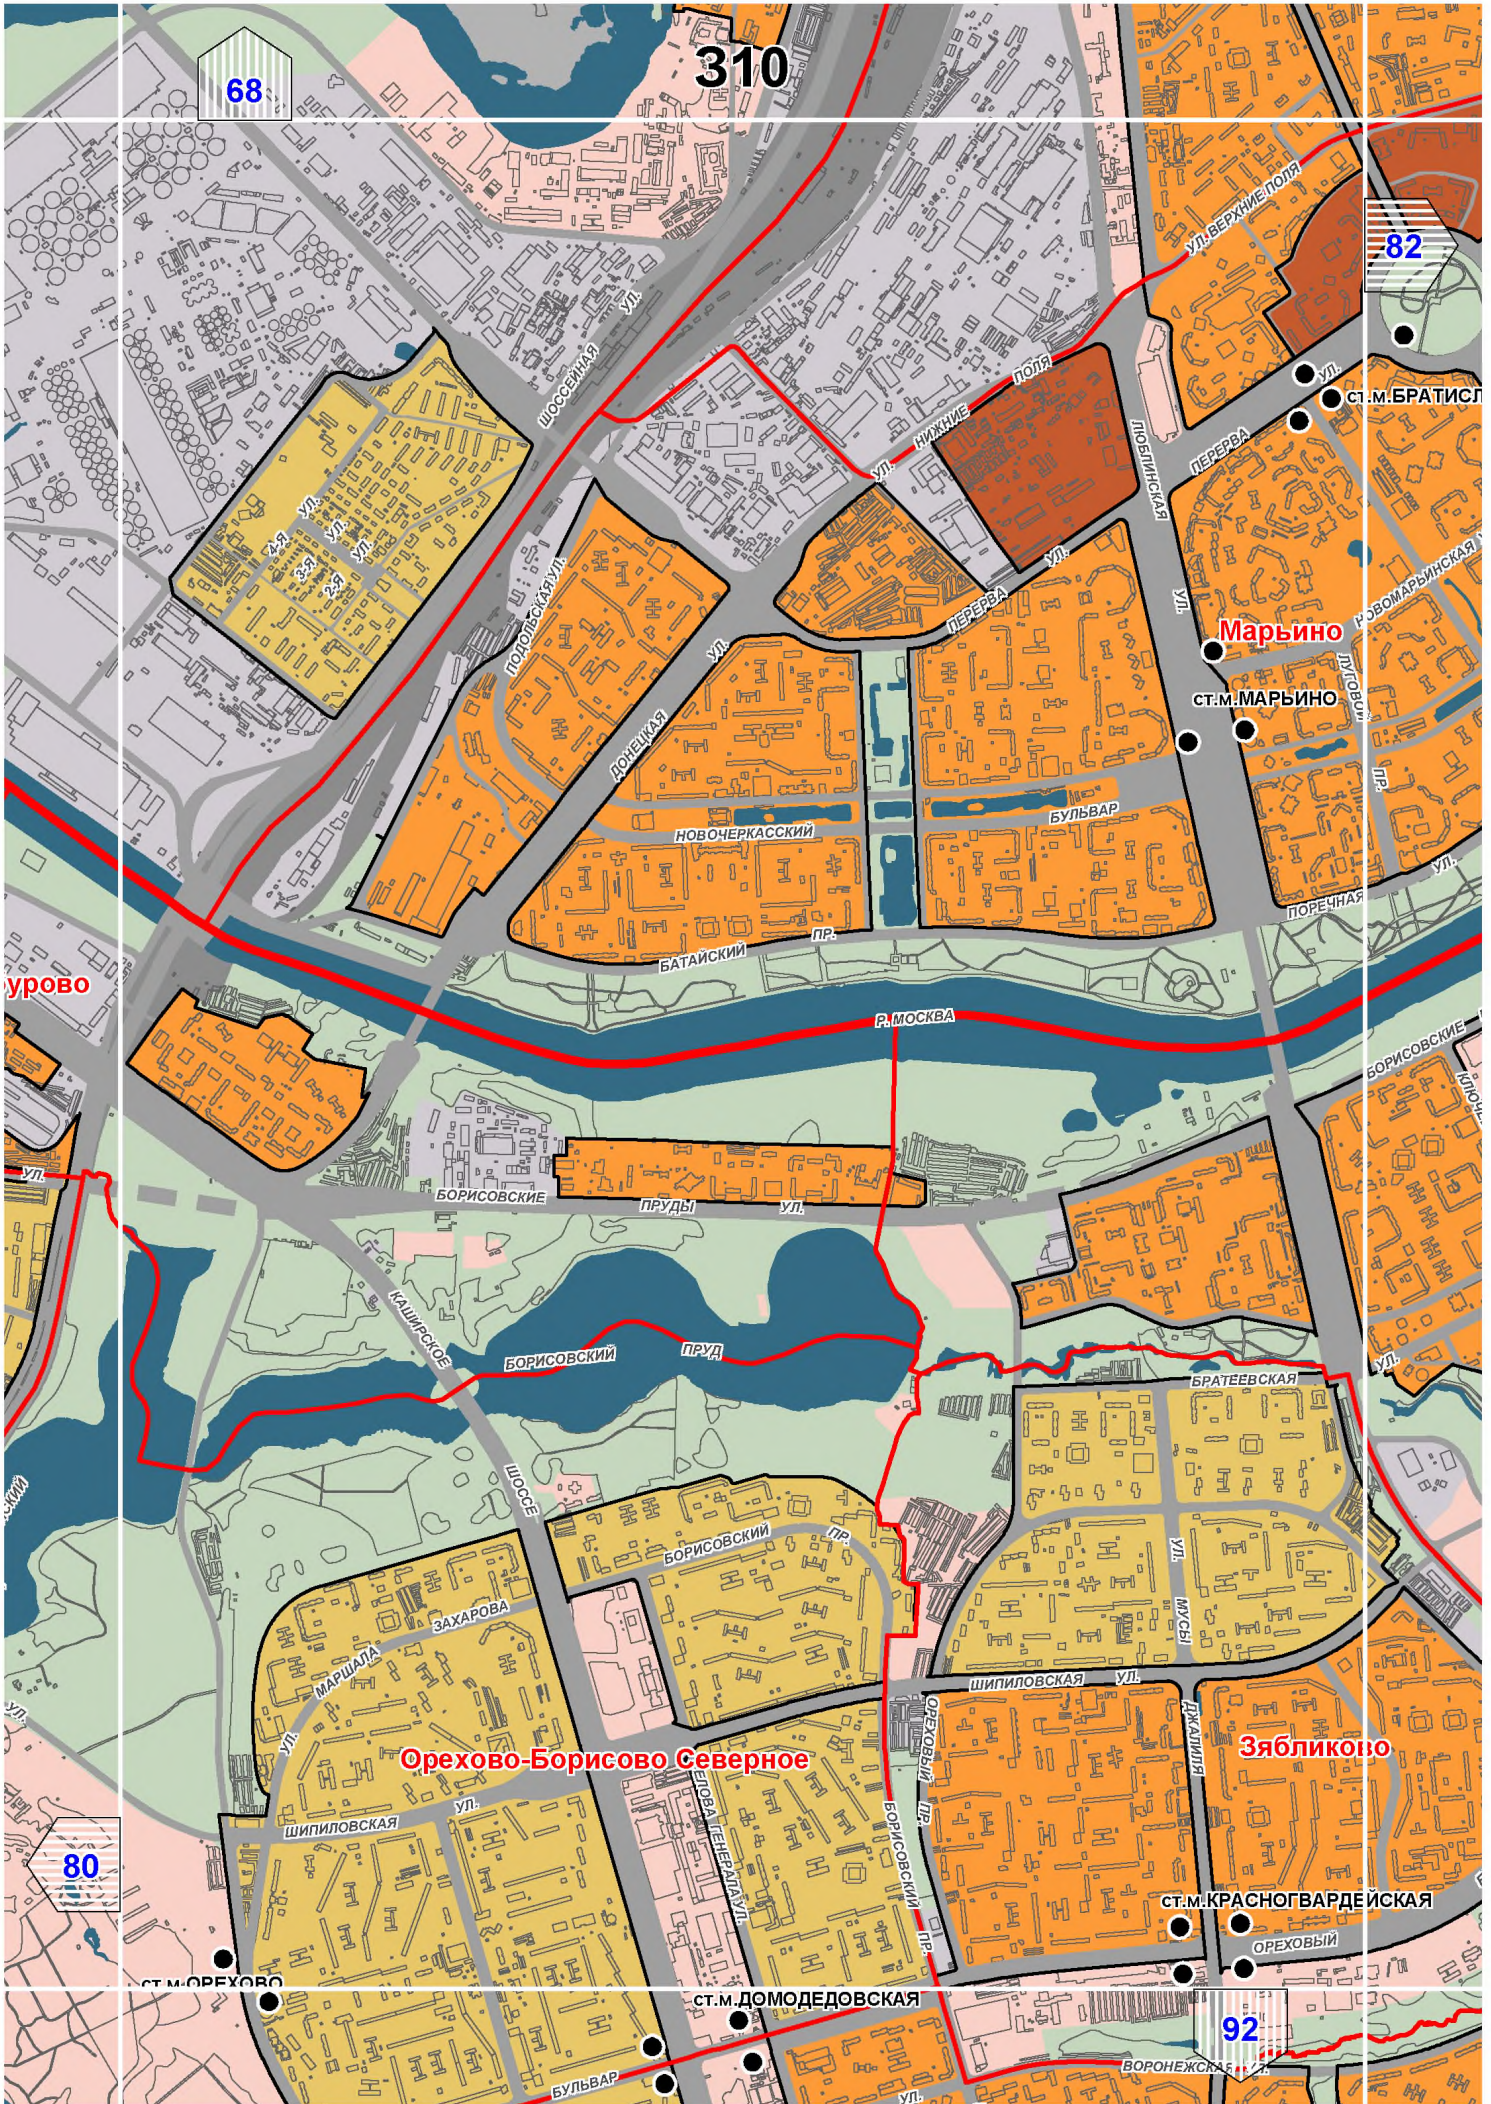




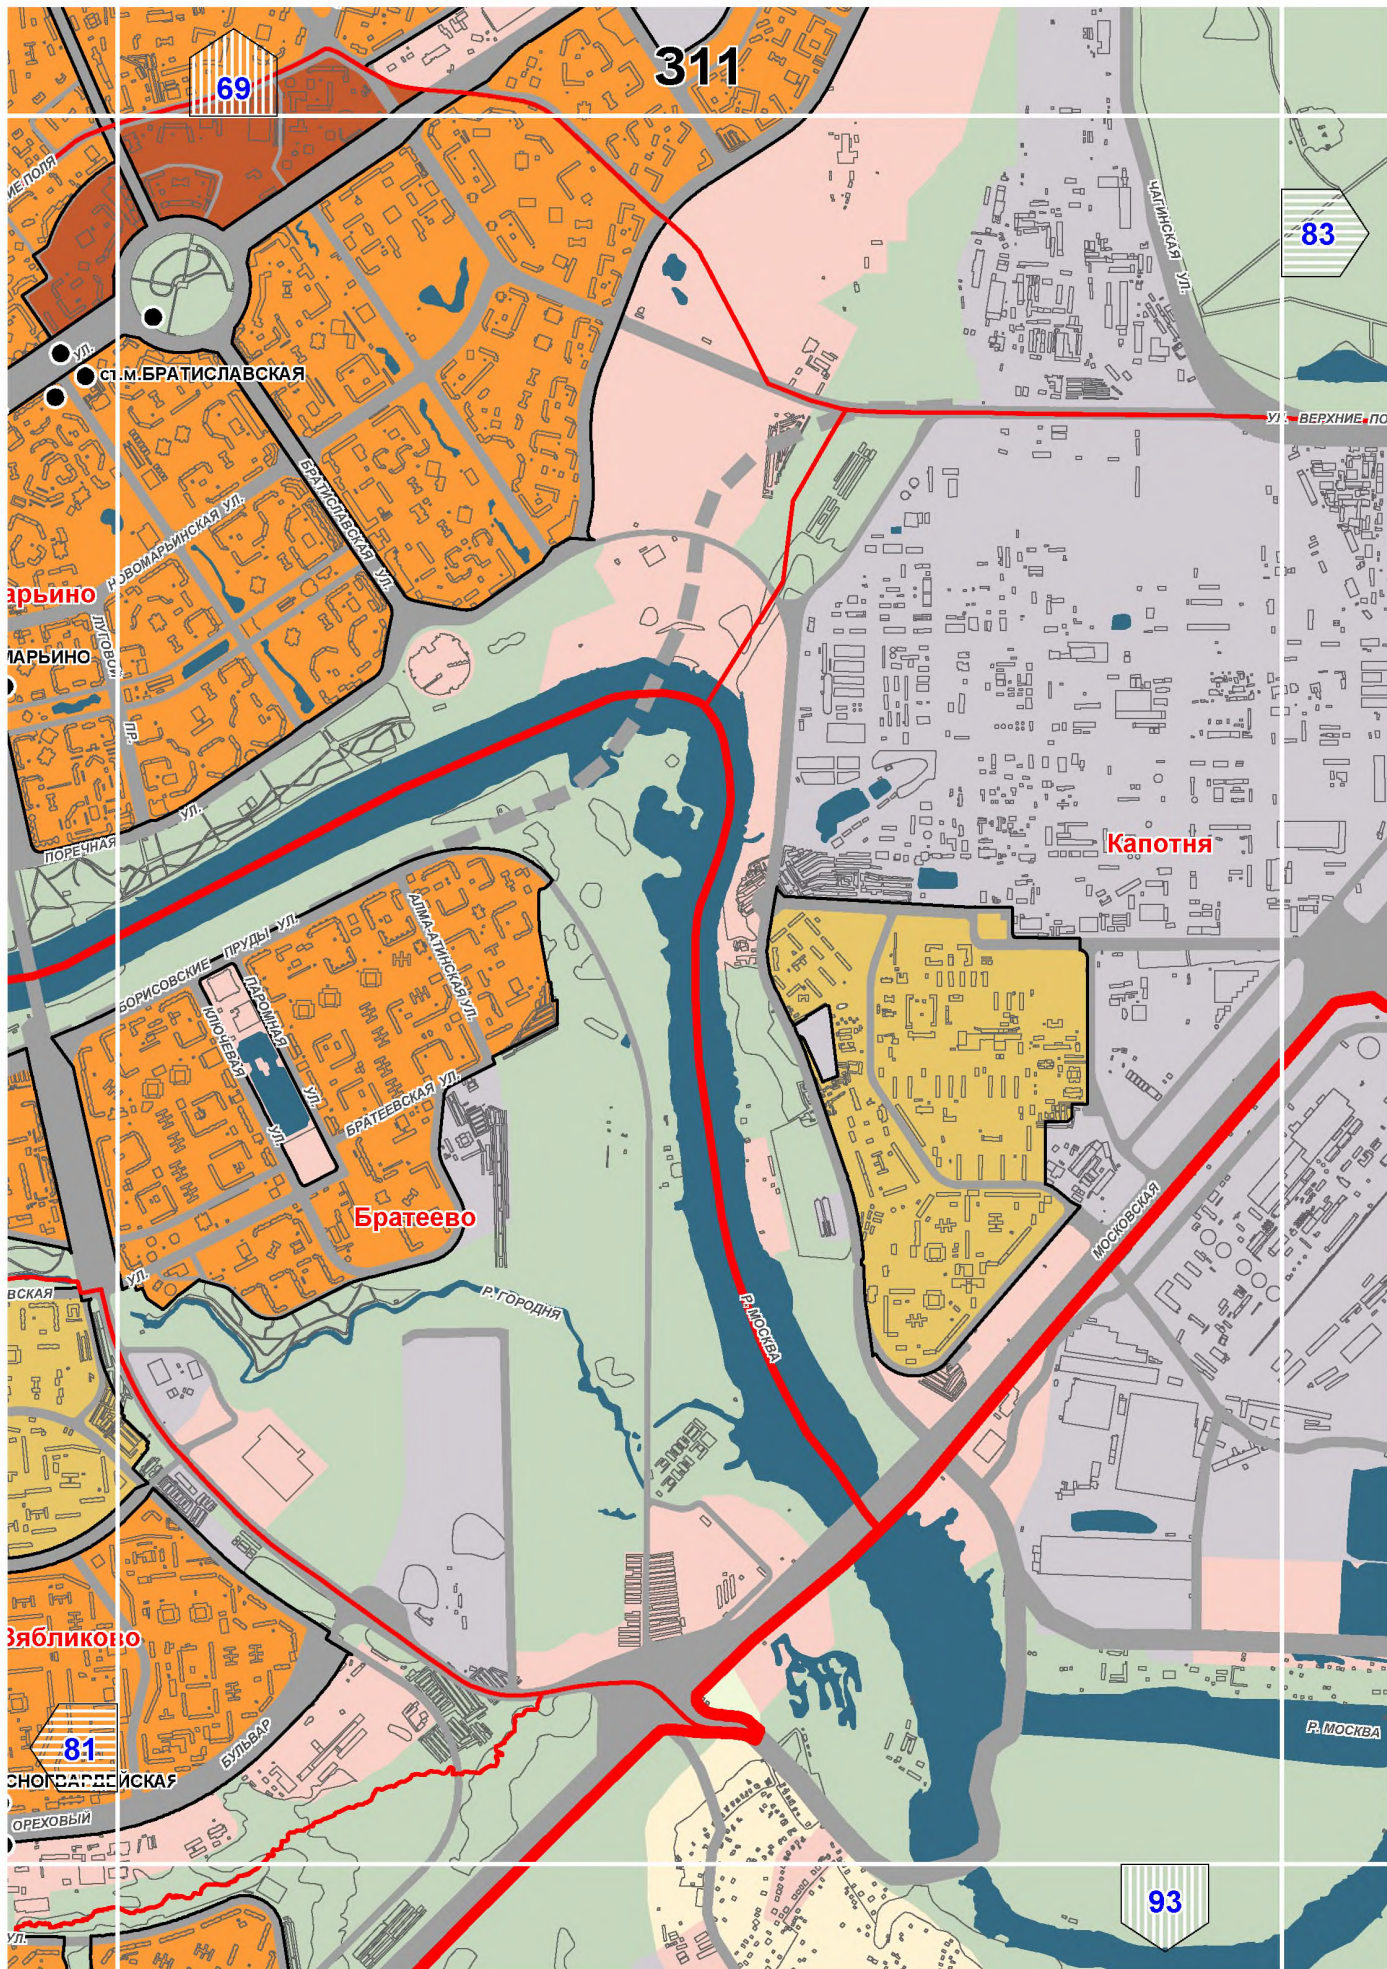



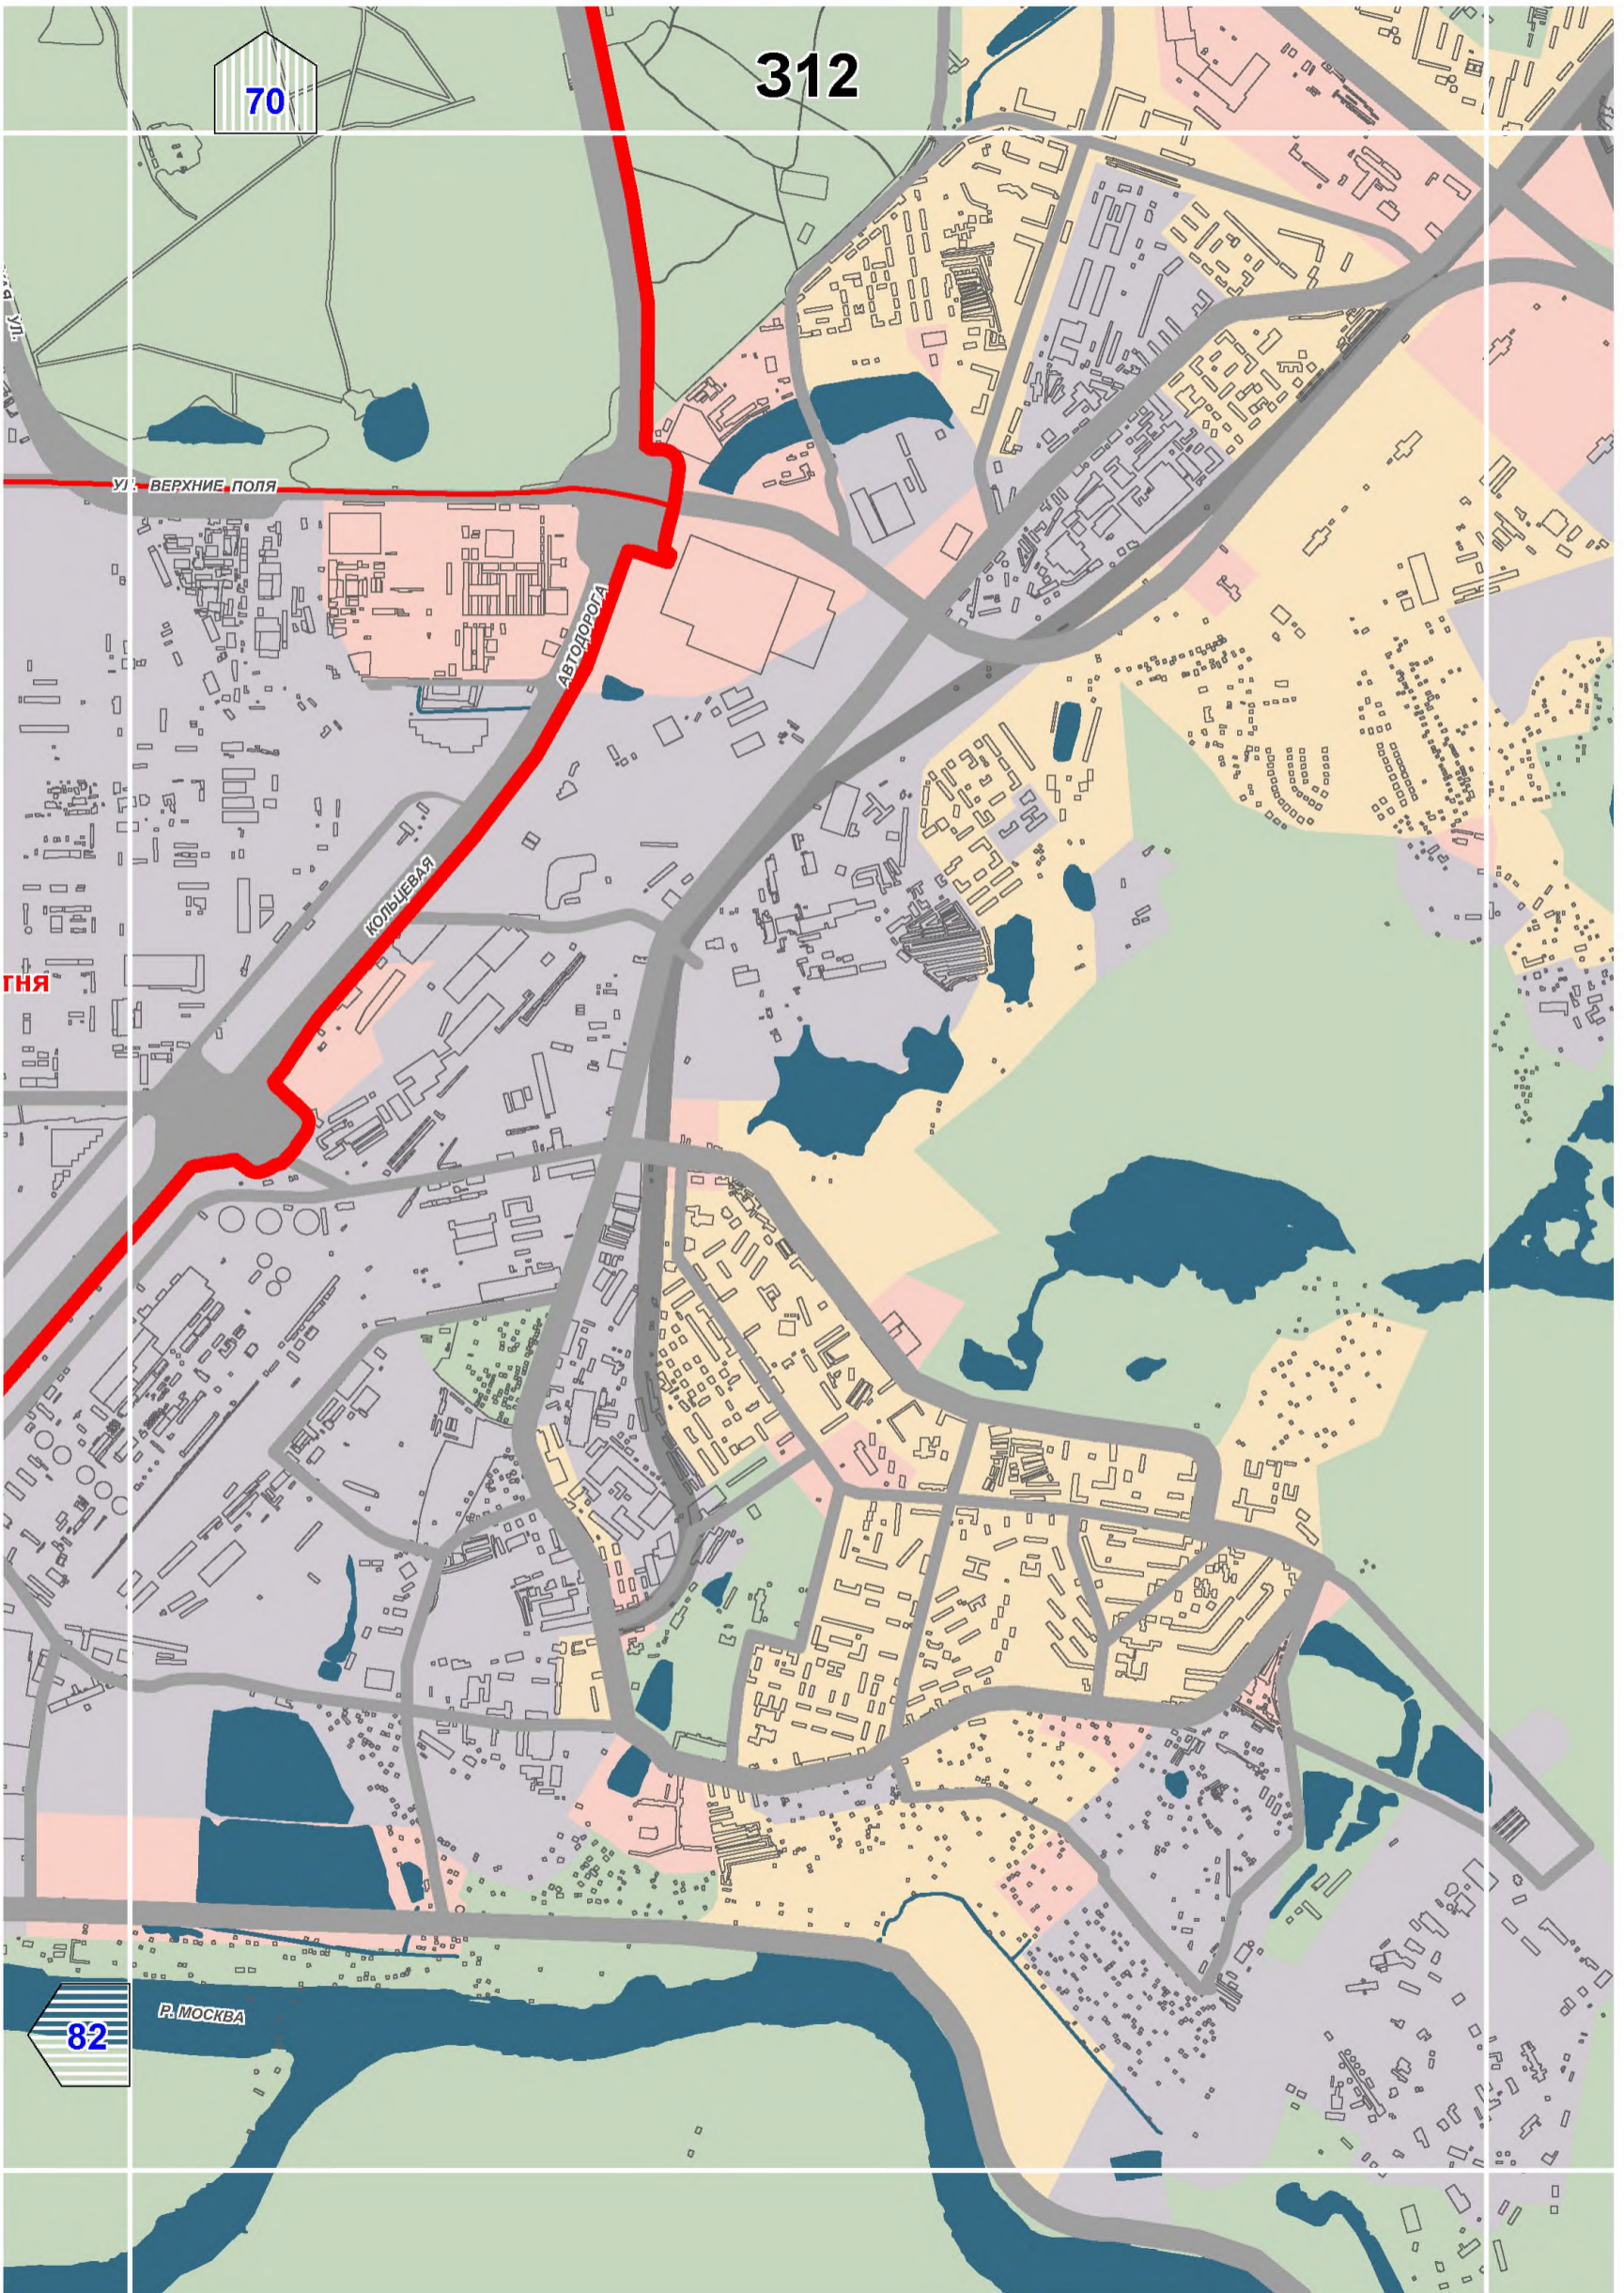




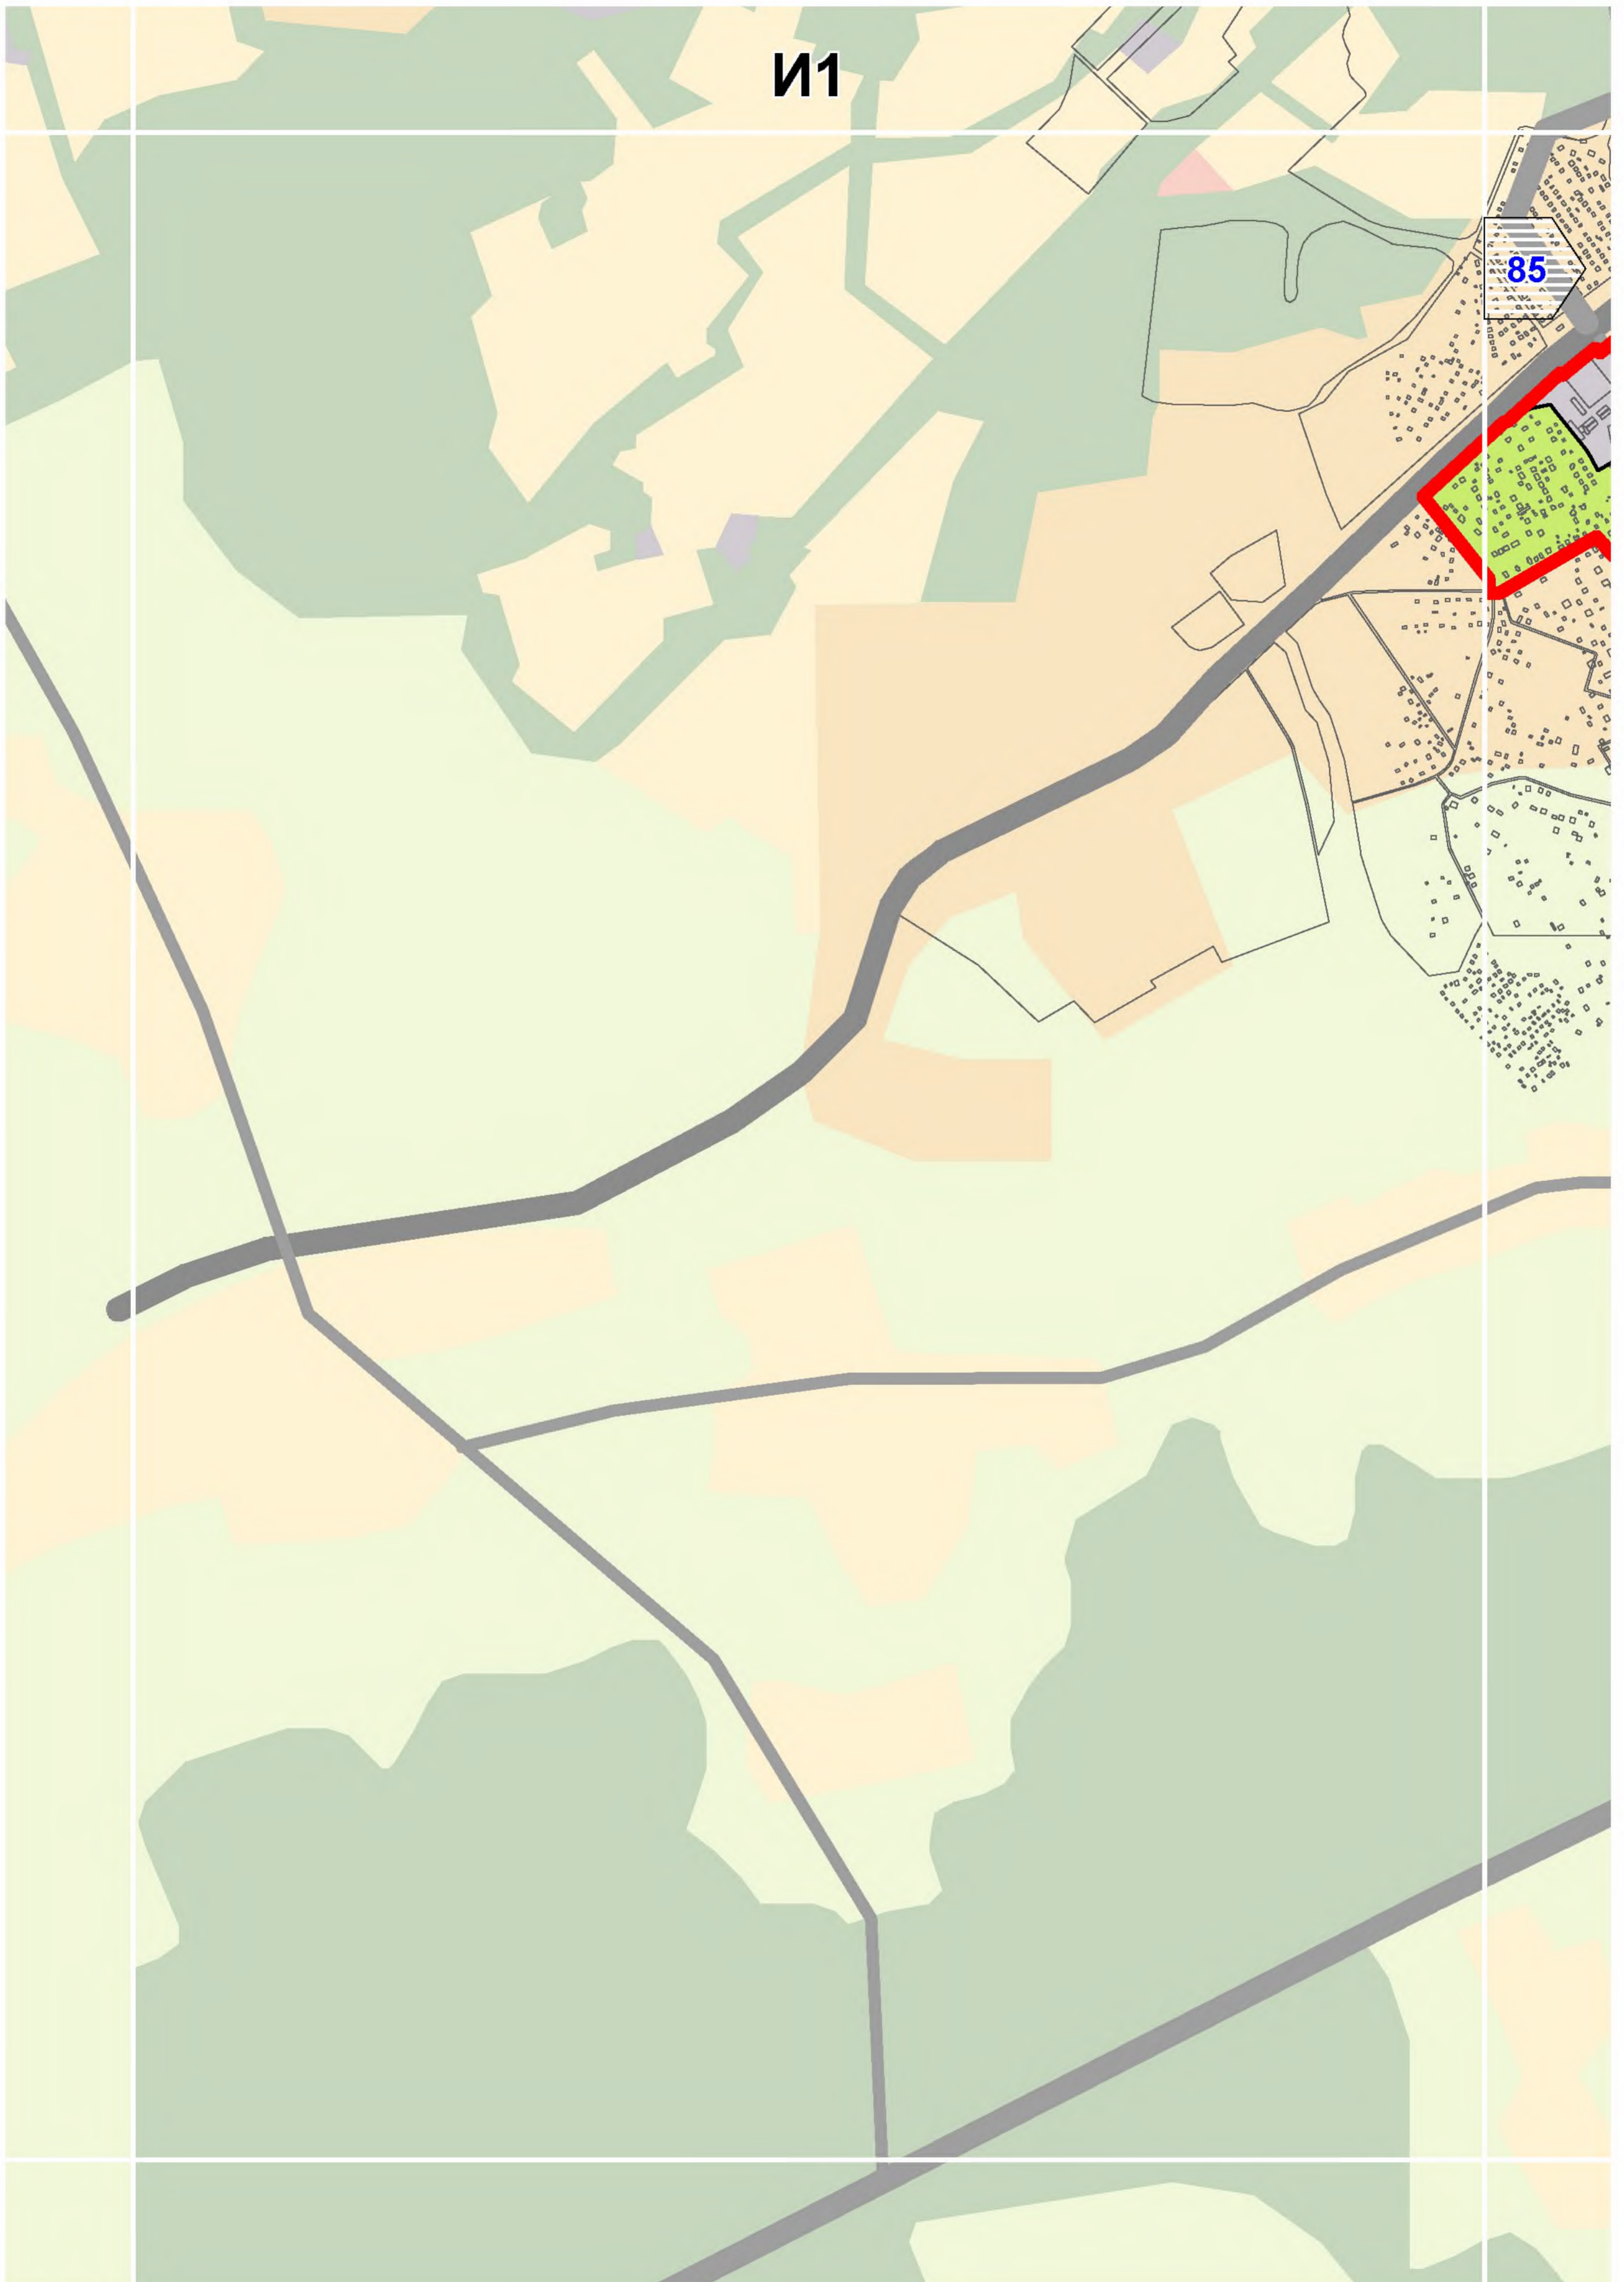


И1

85




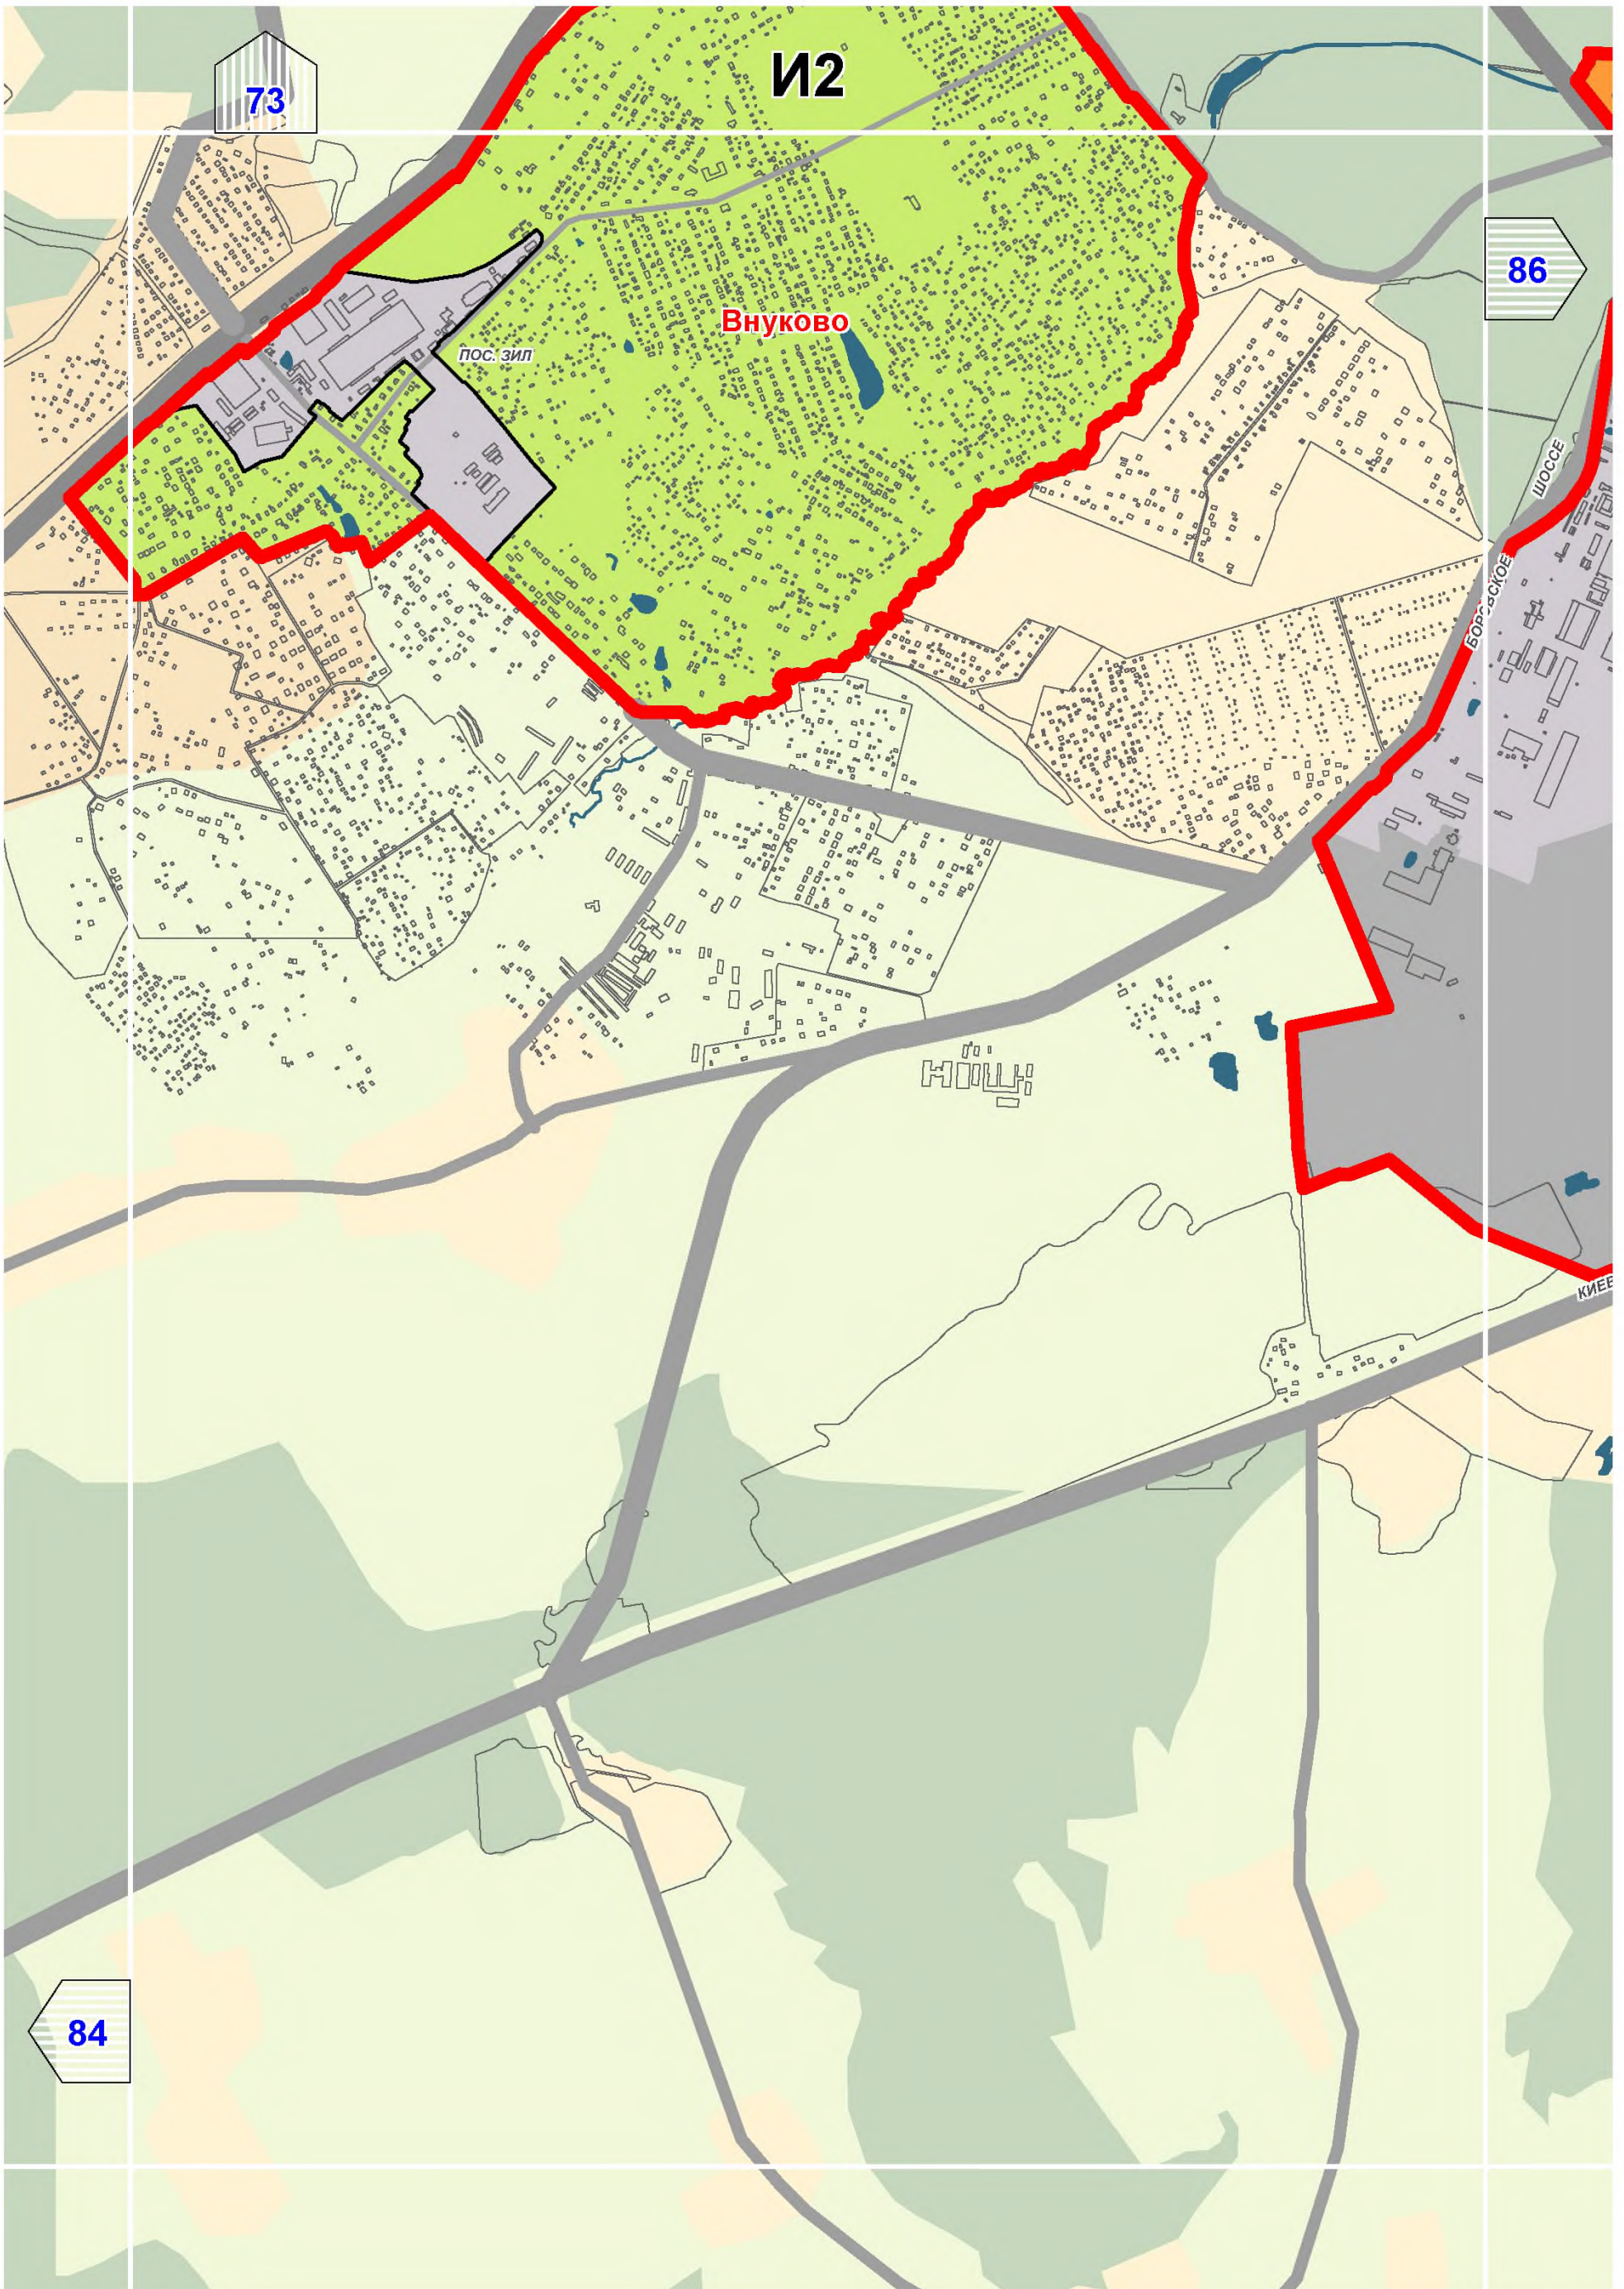




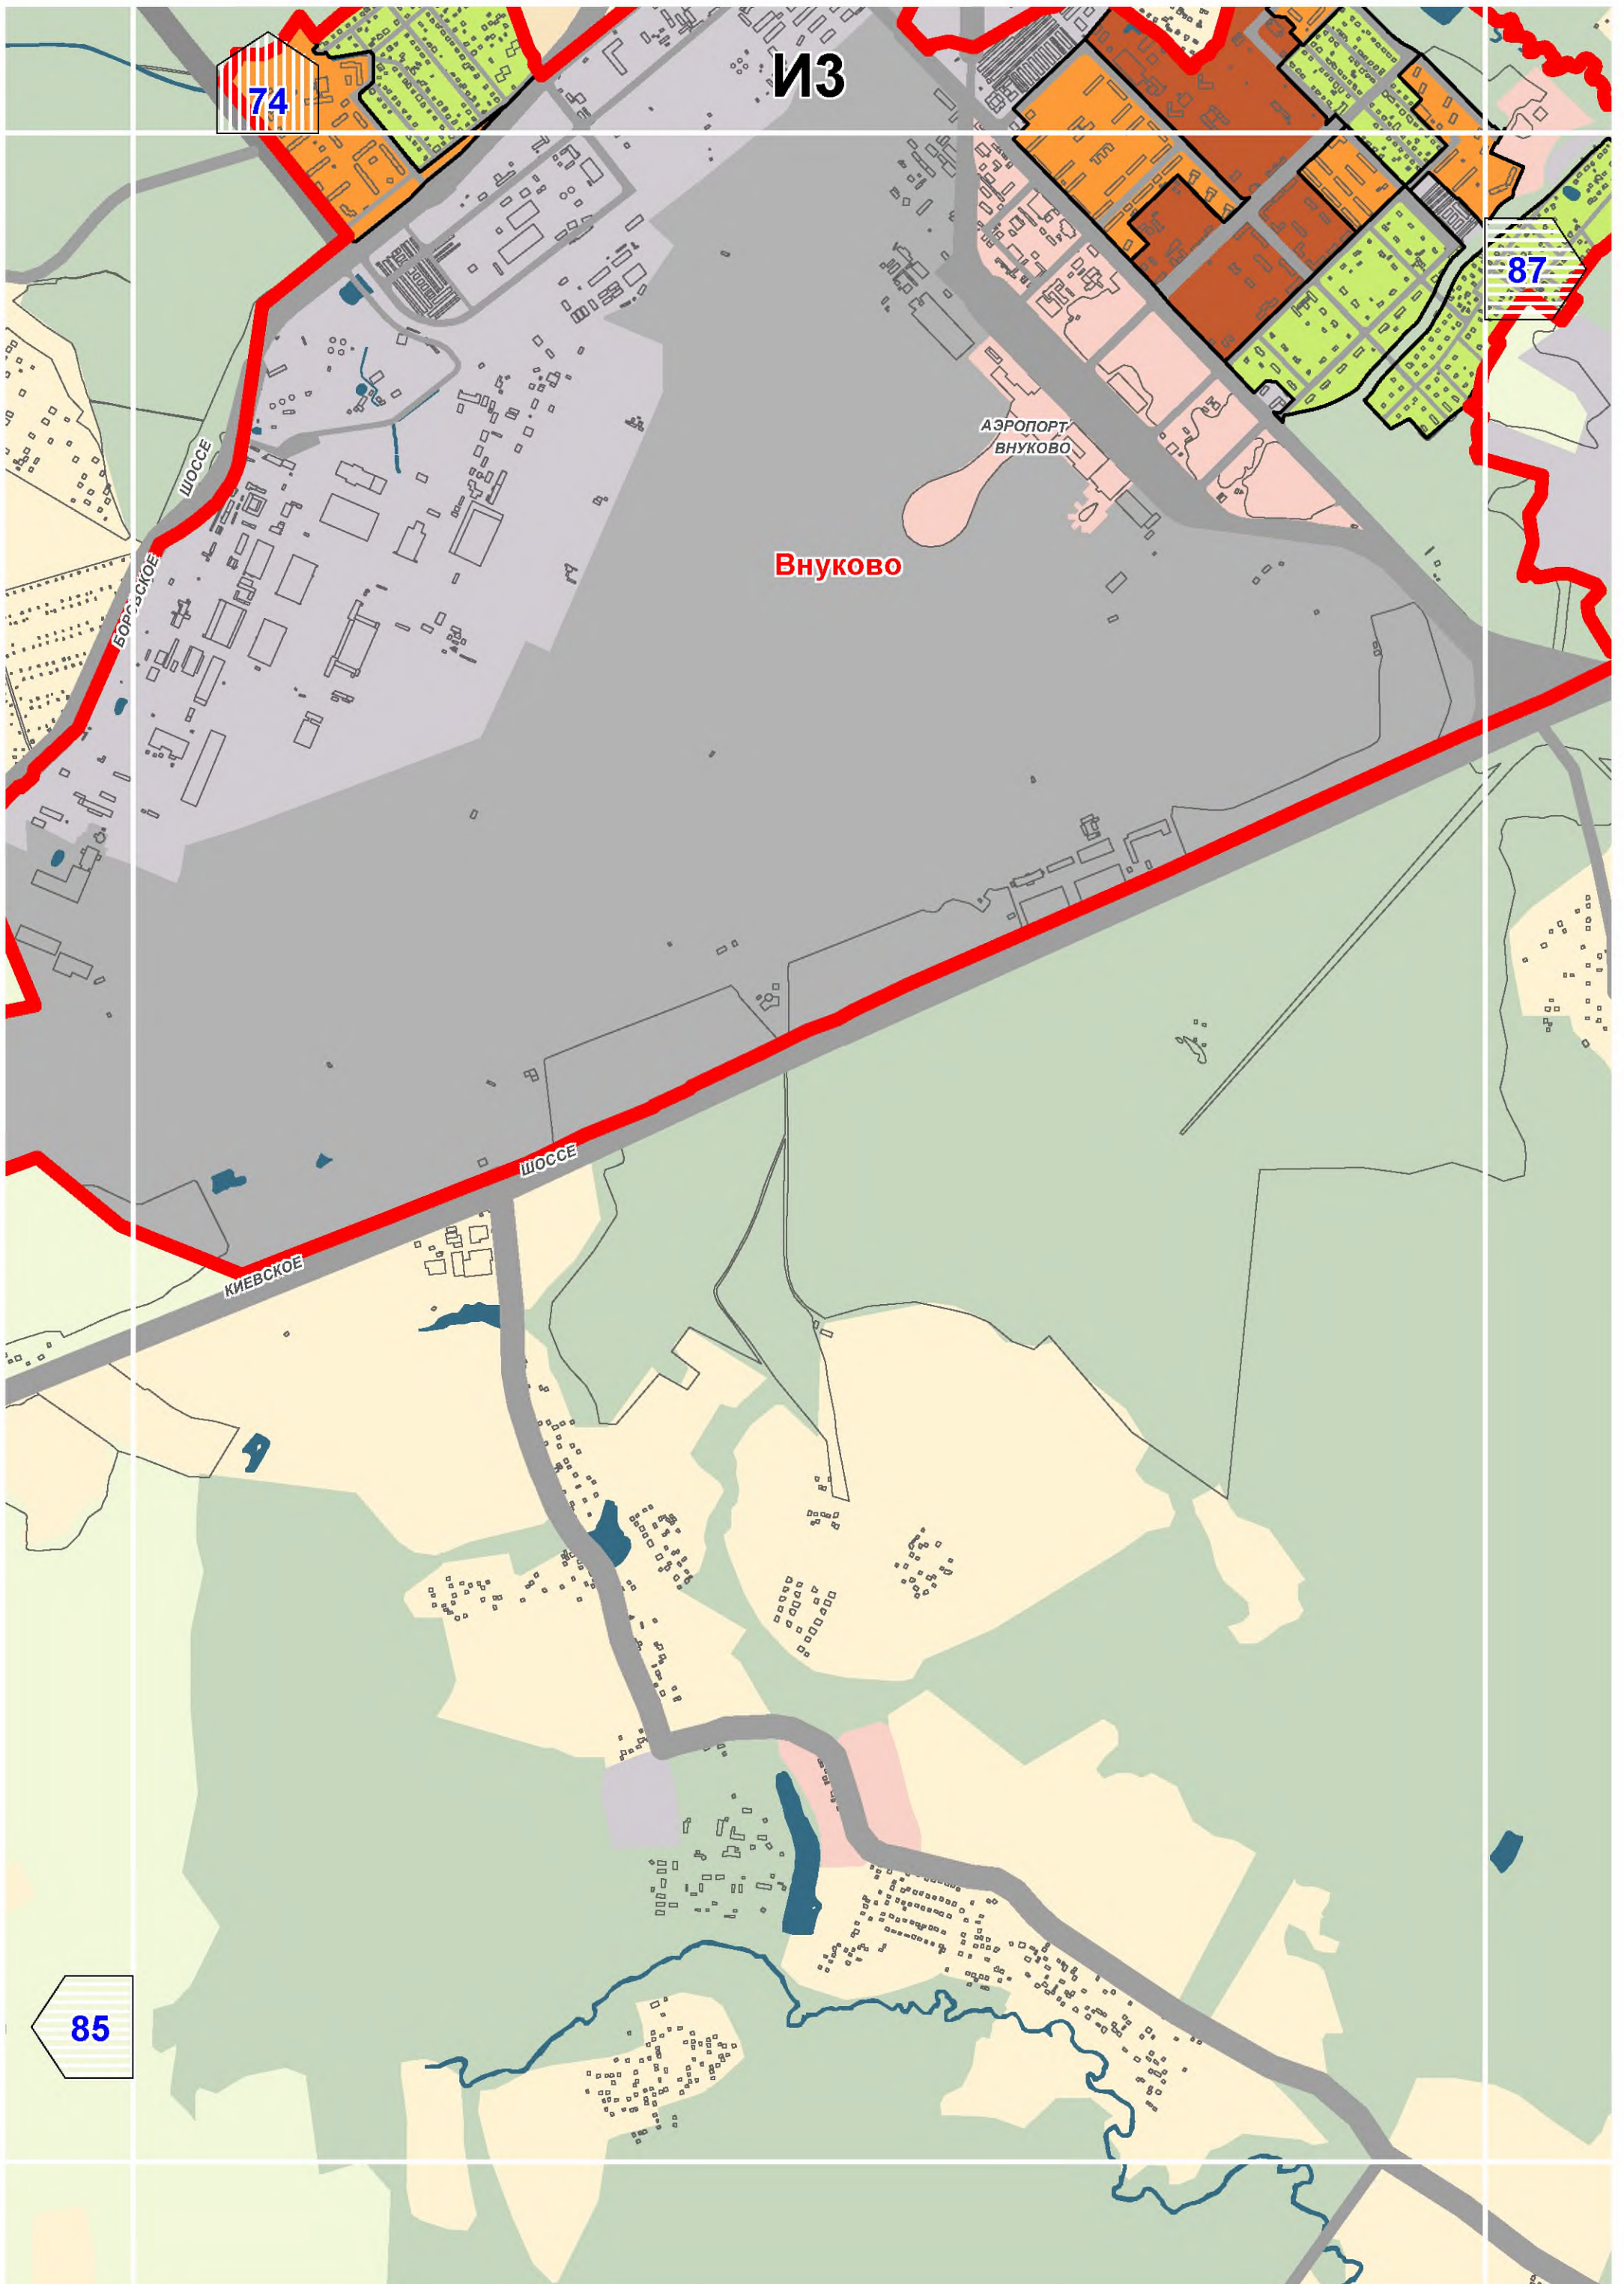




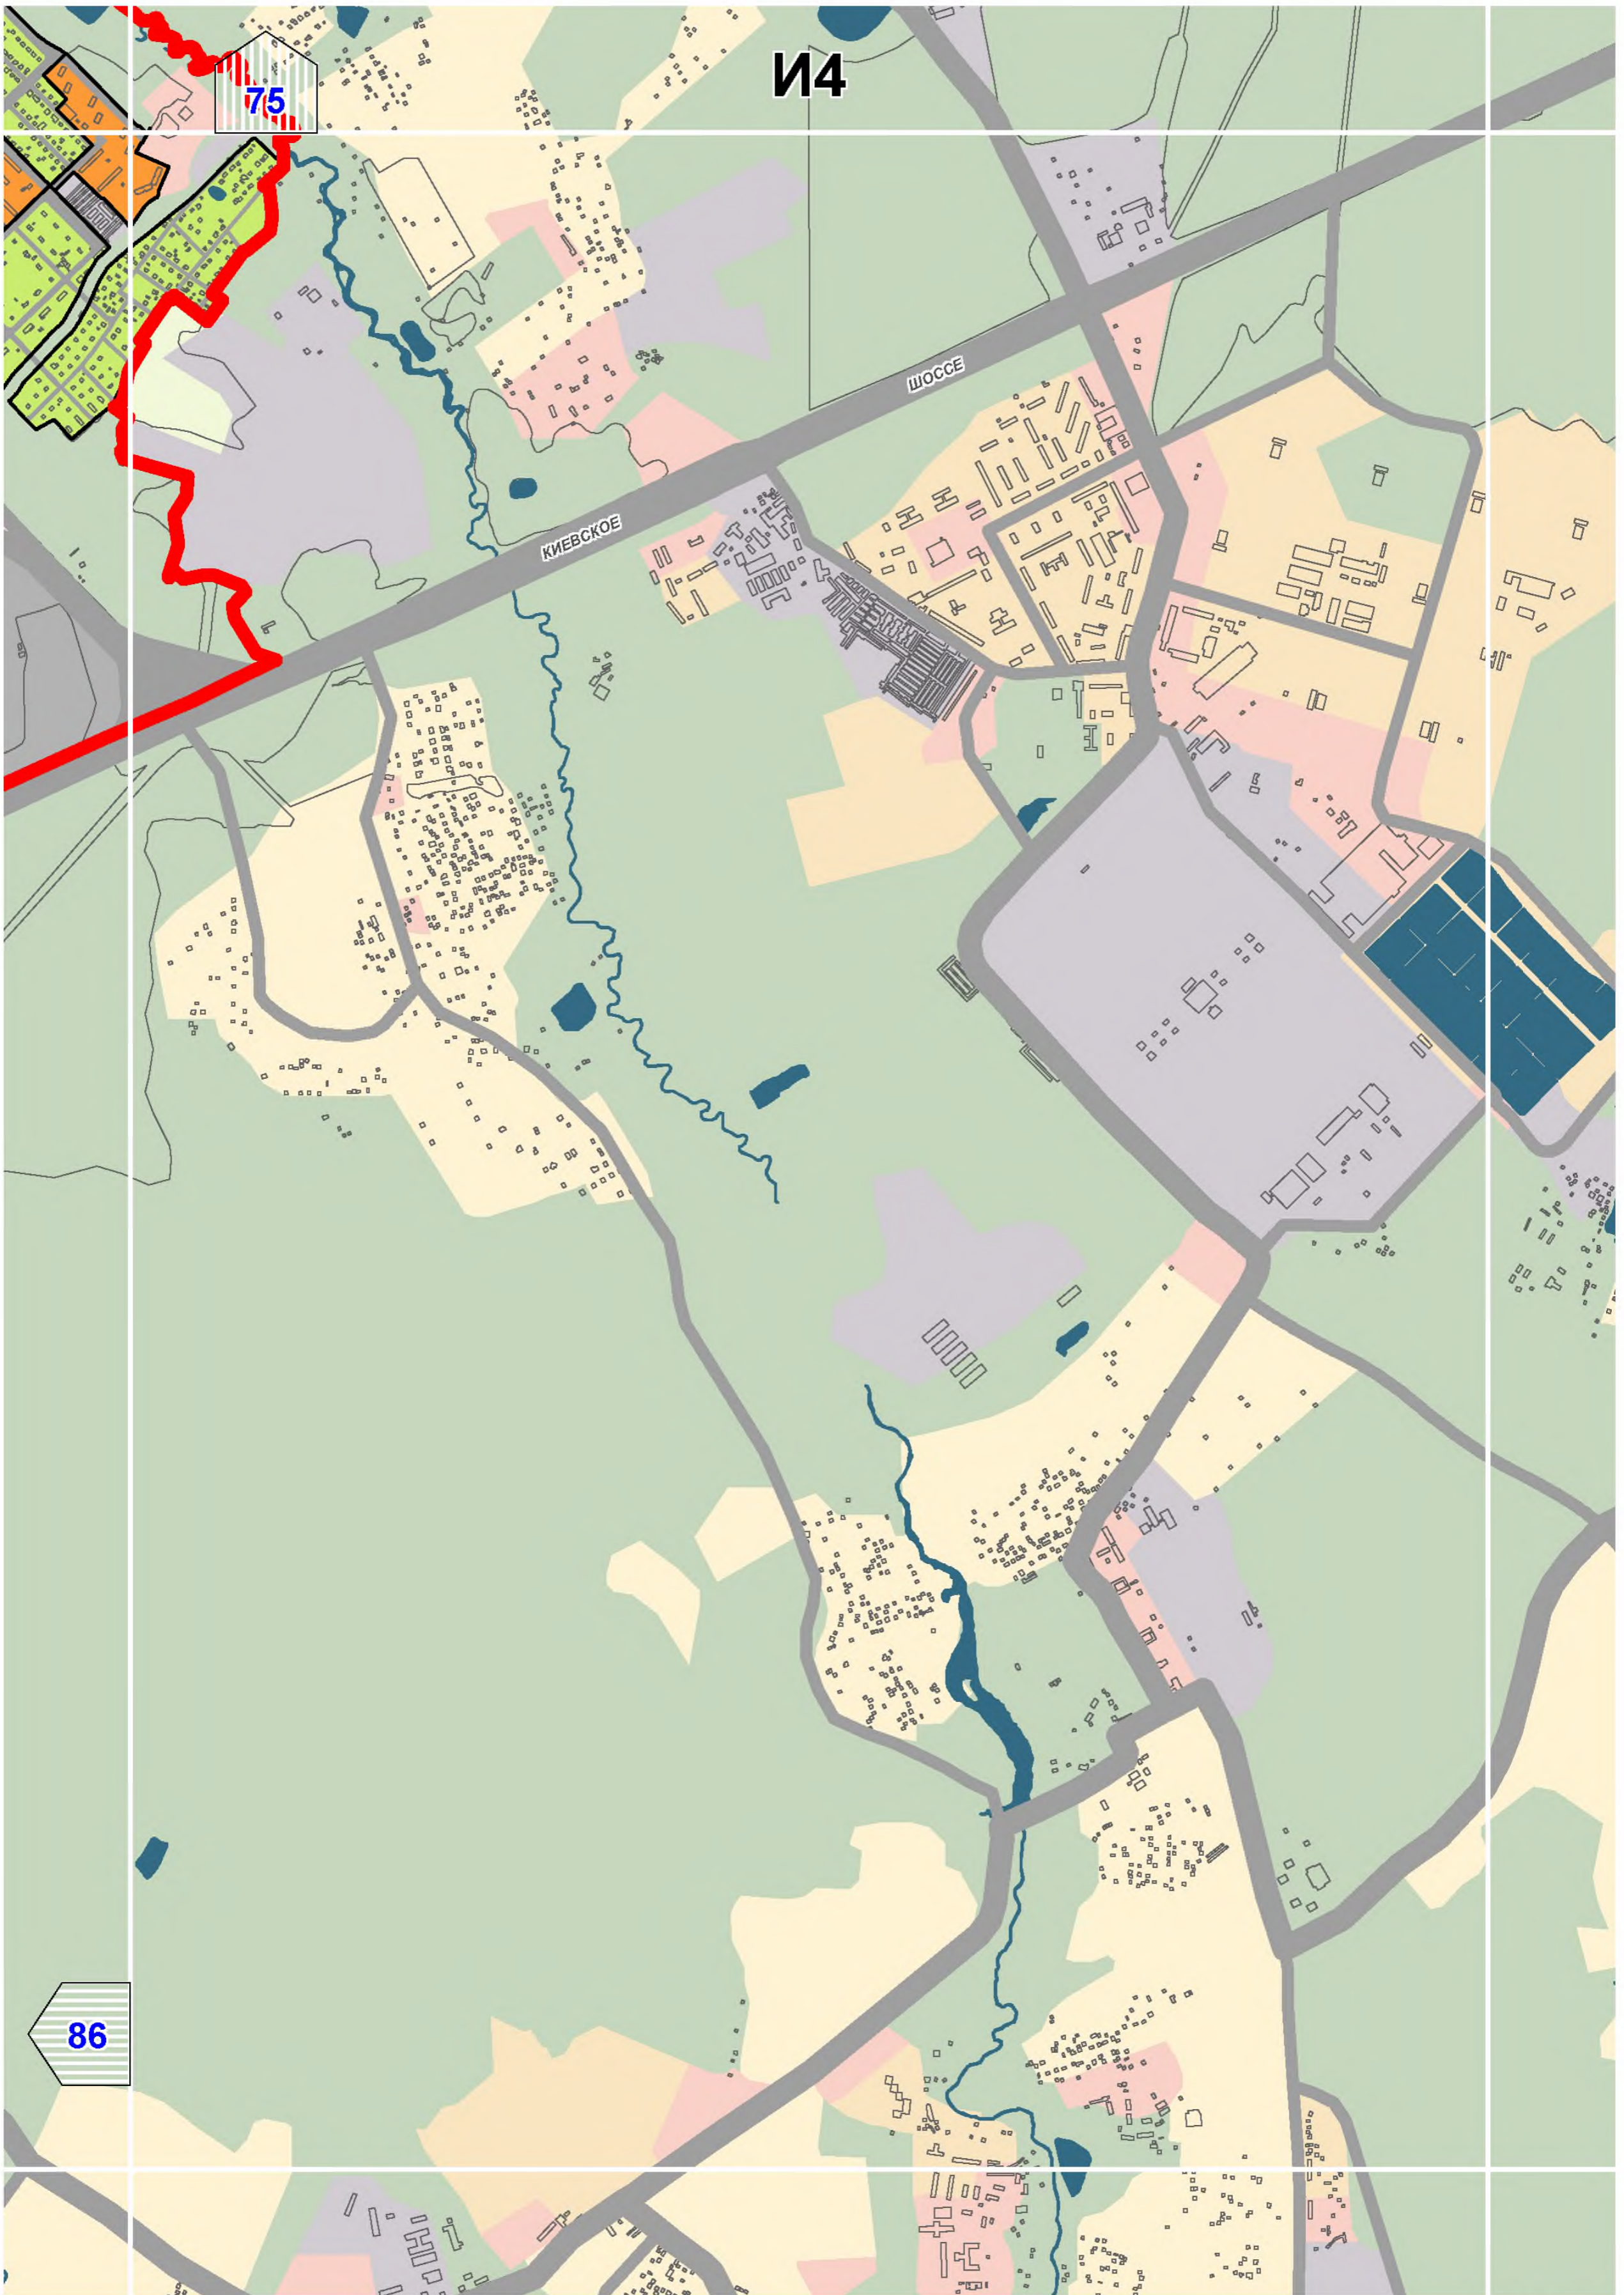



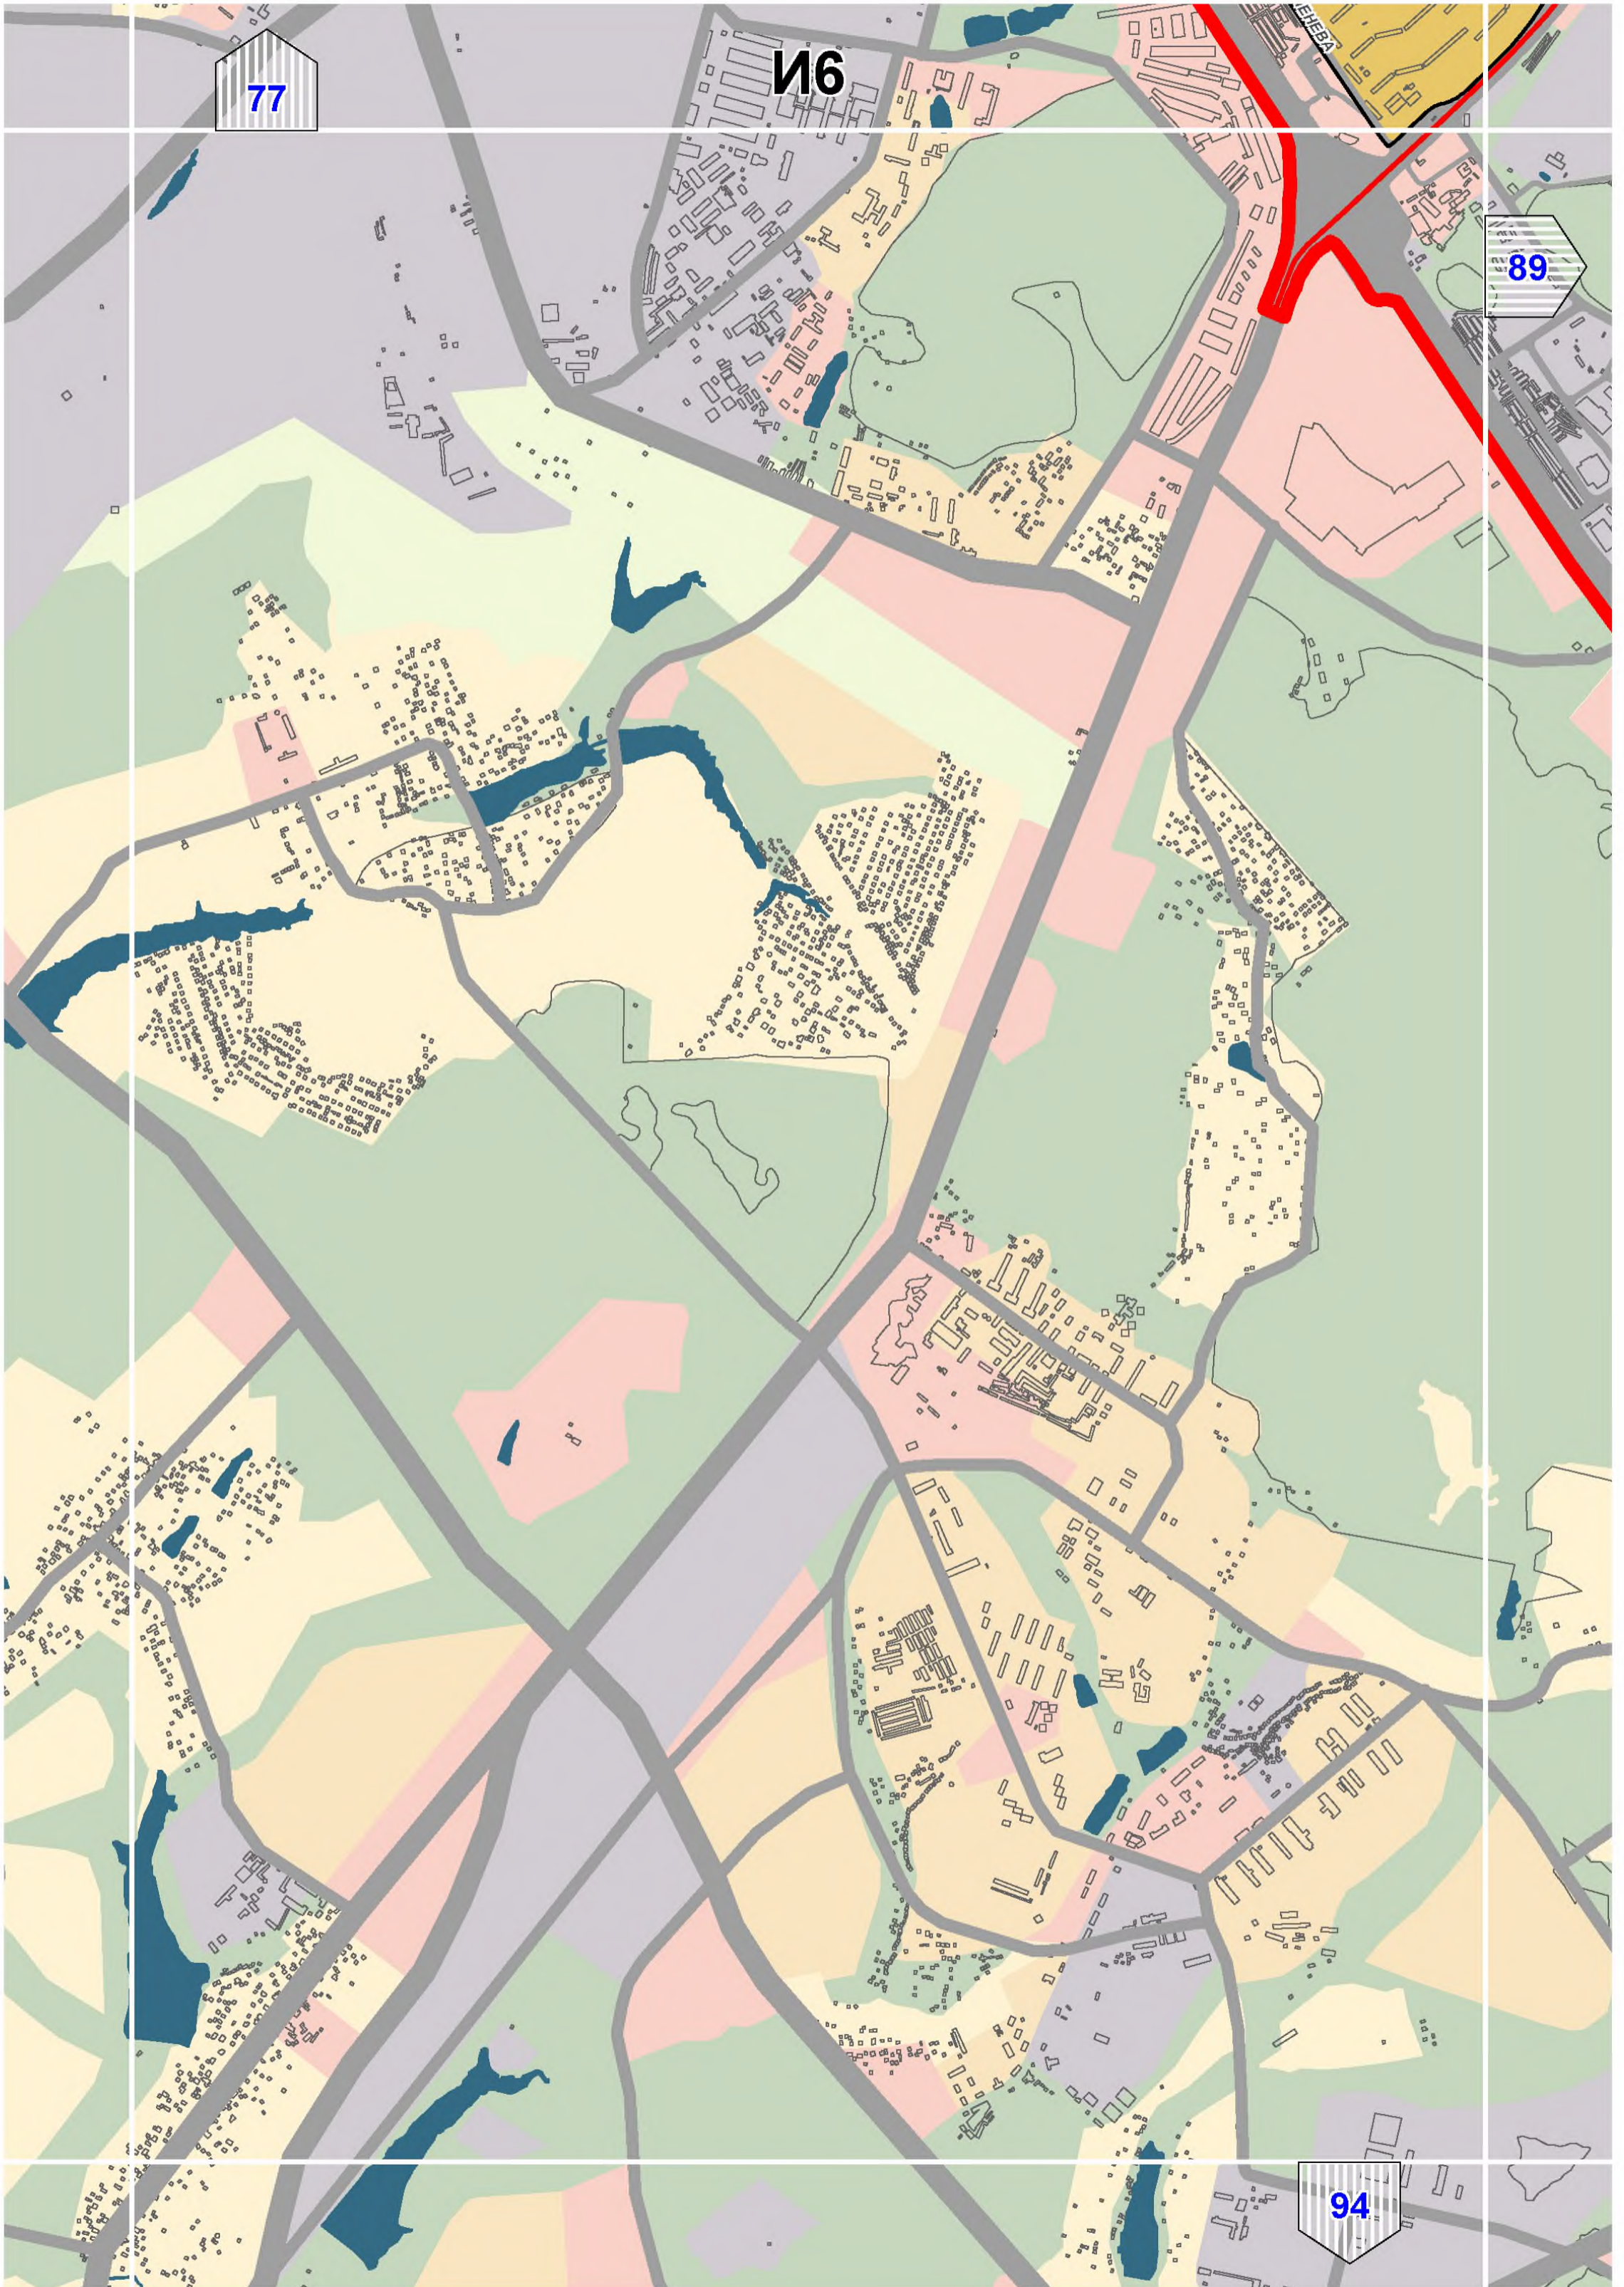




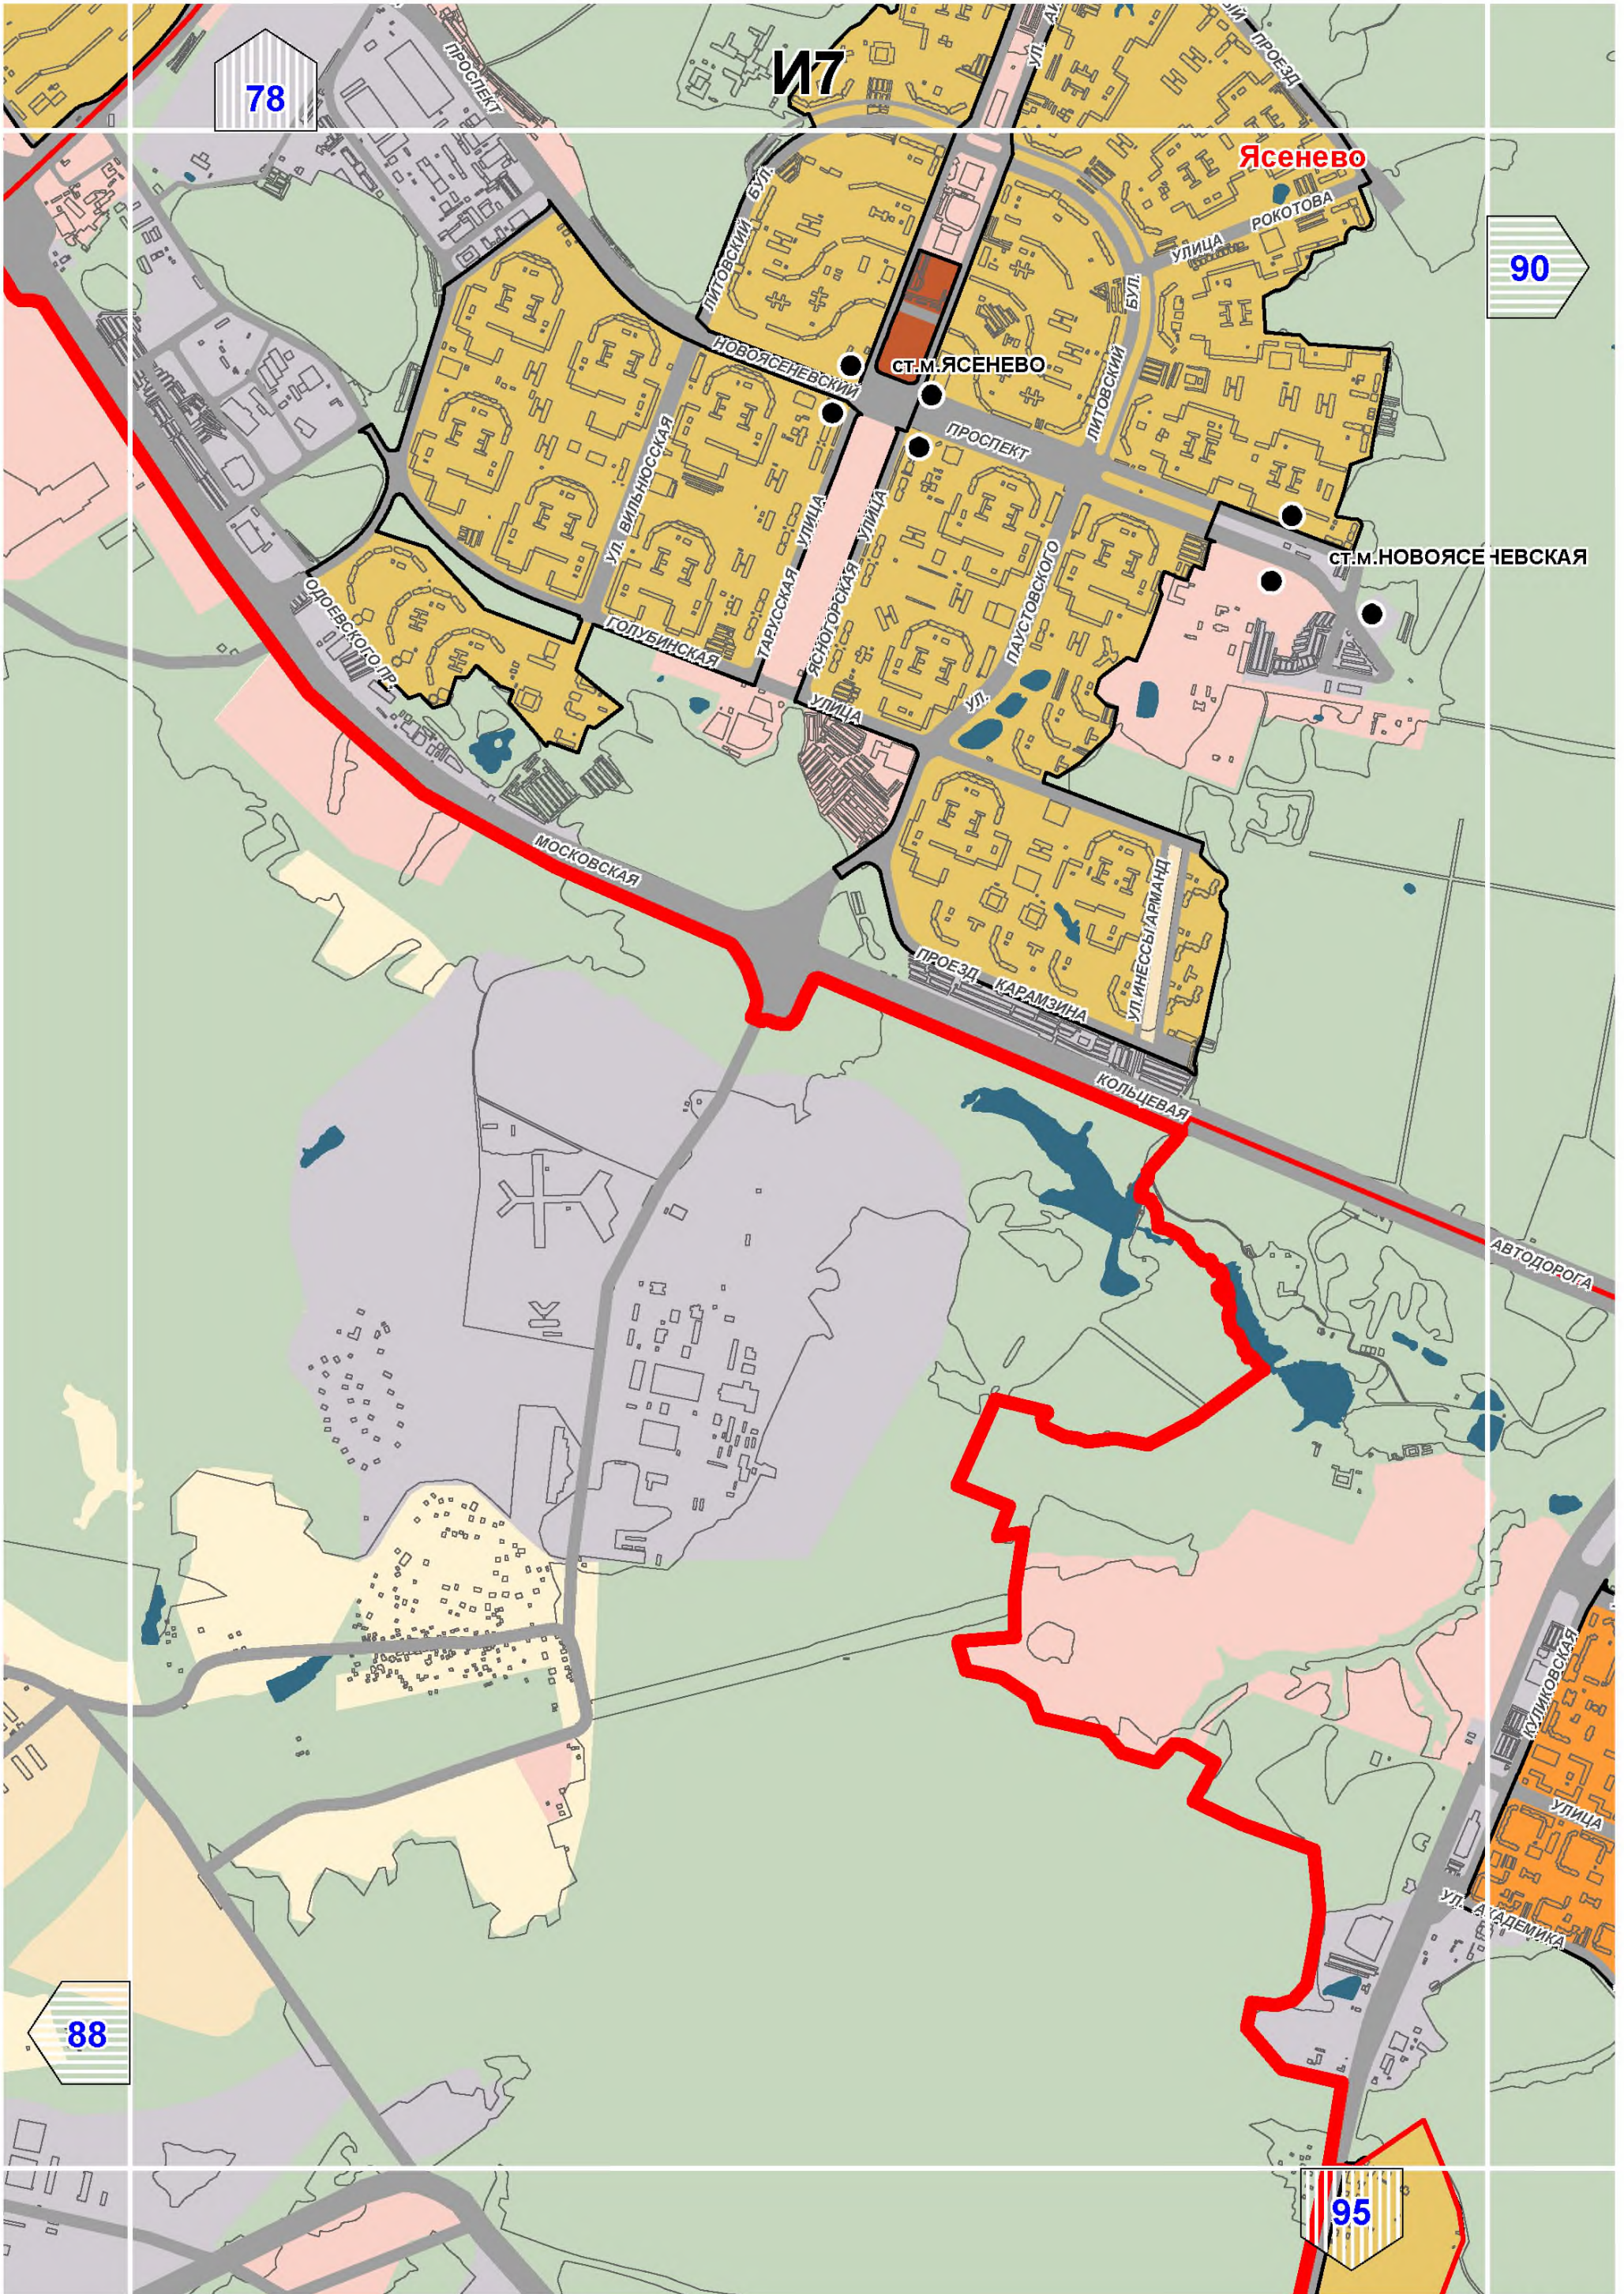







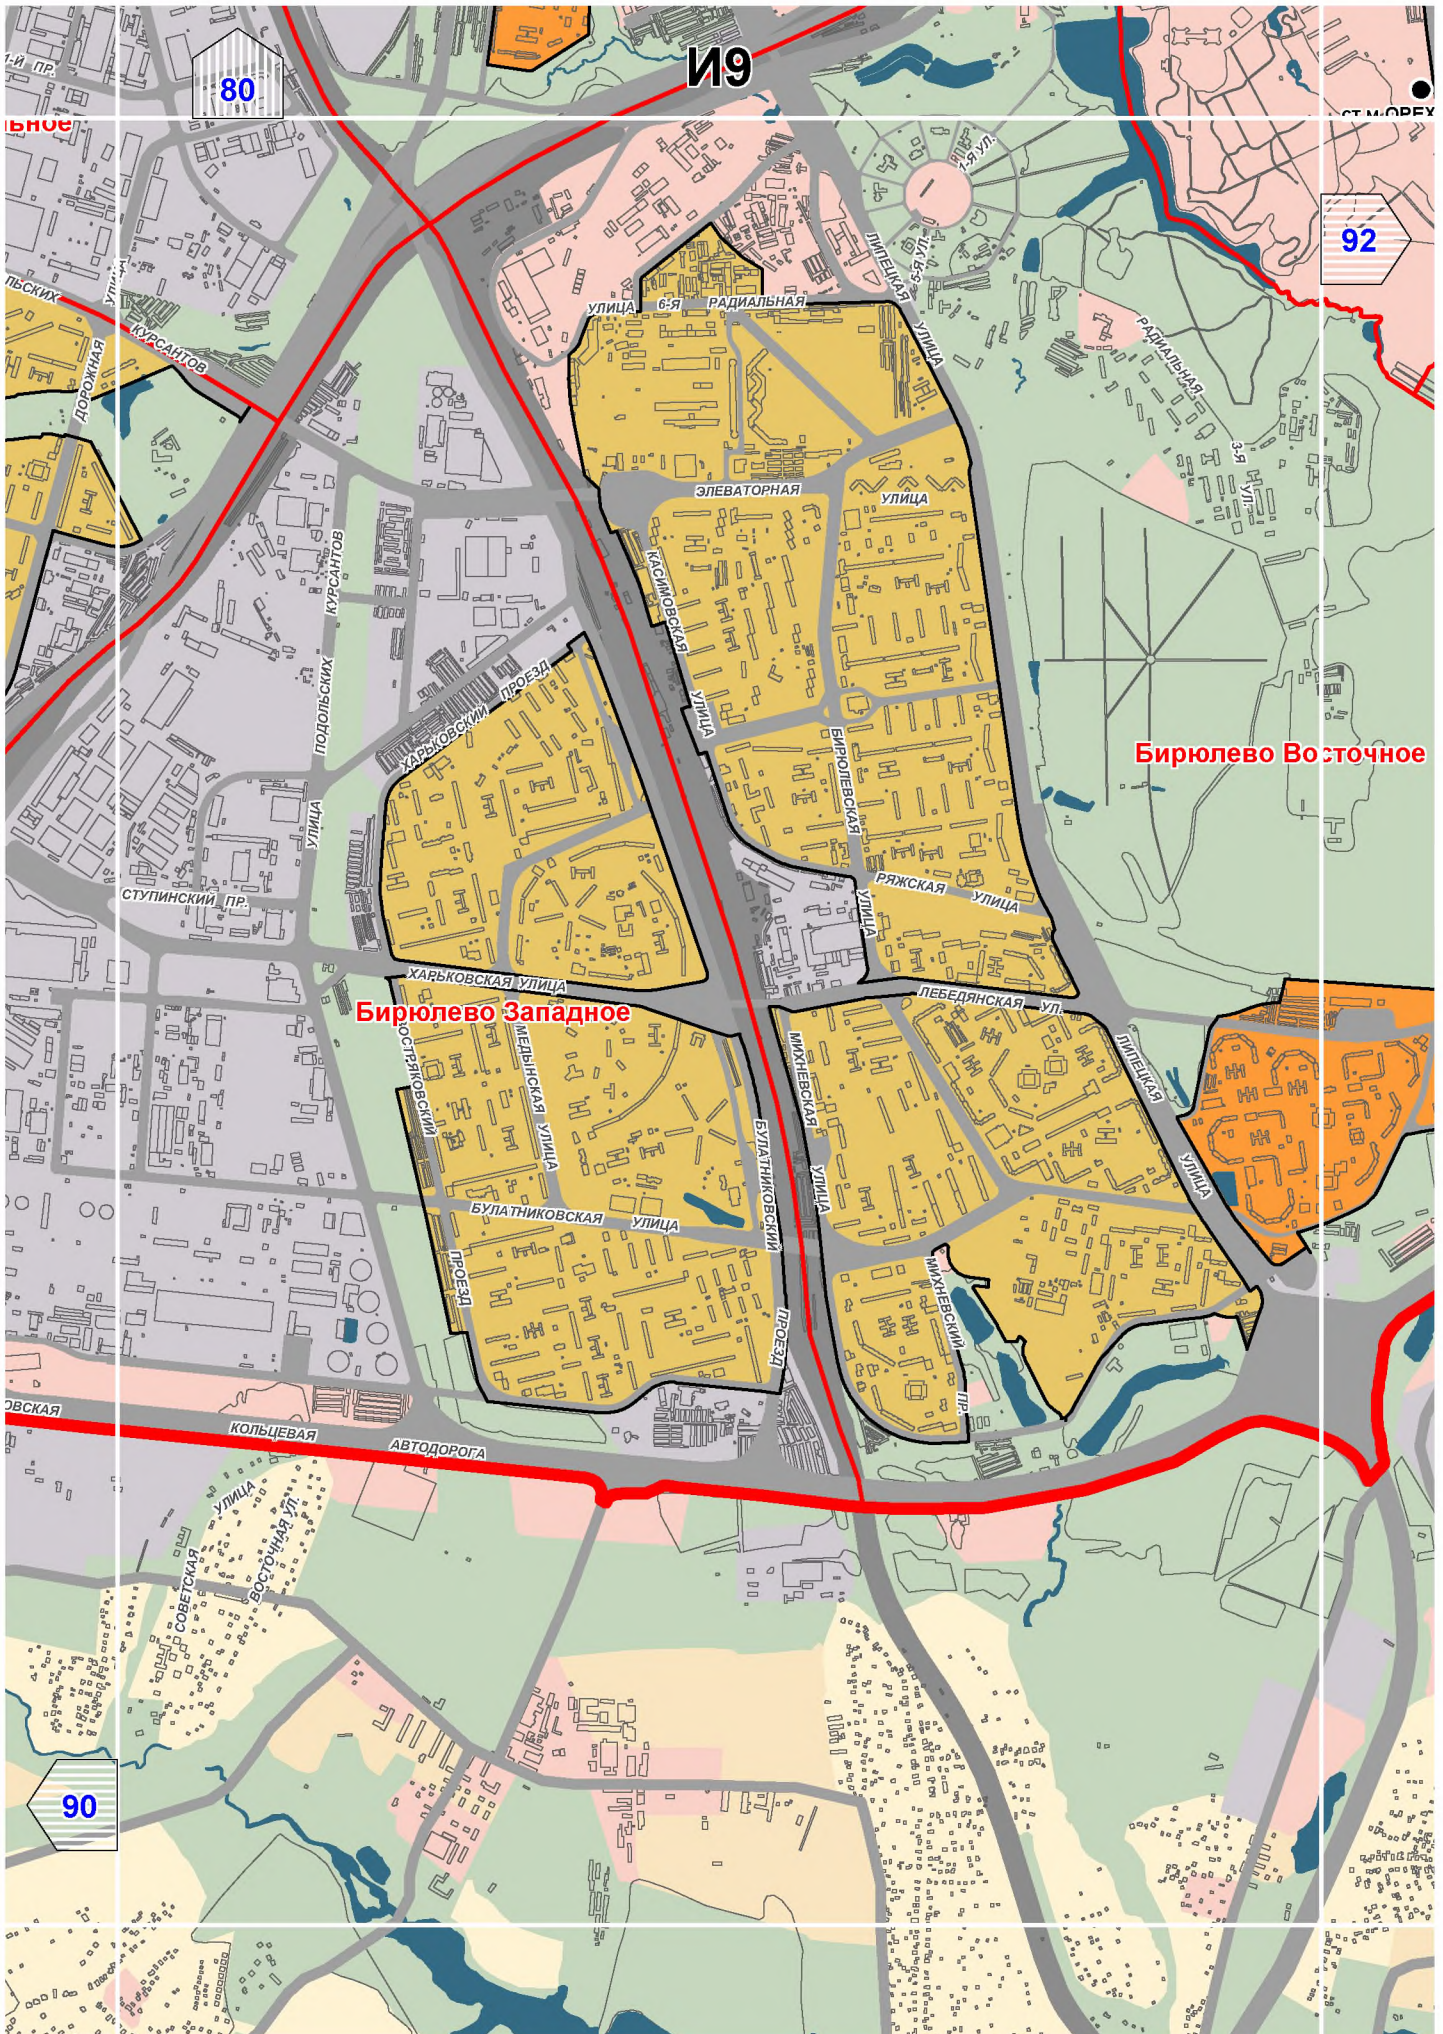

80

89


92

**Бирюлево Западное**


**Бирюлево Восточное**

90




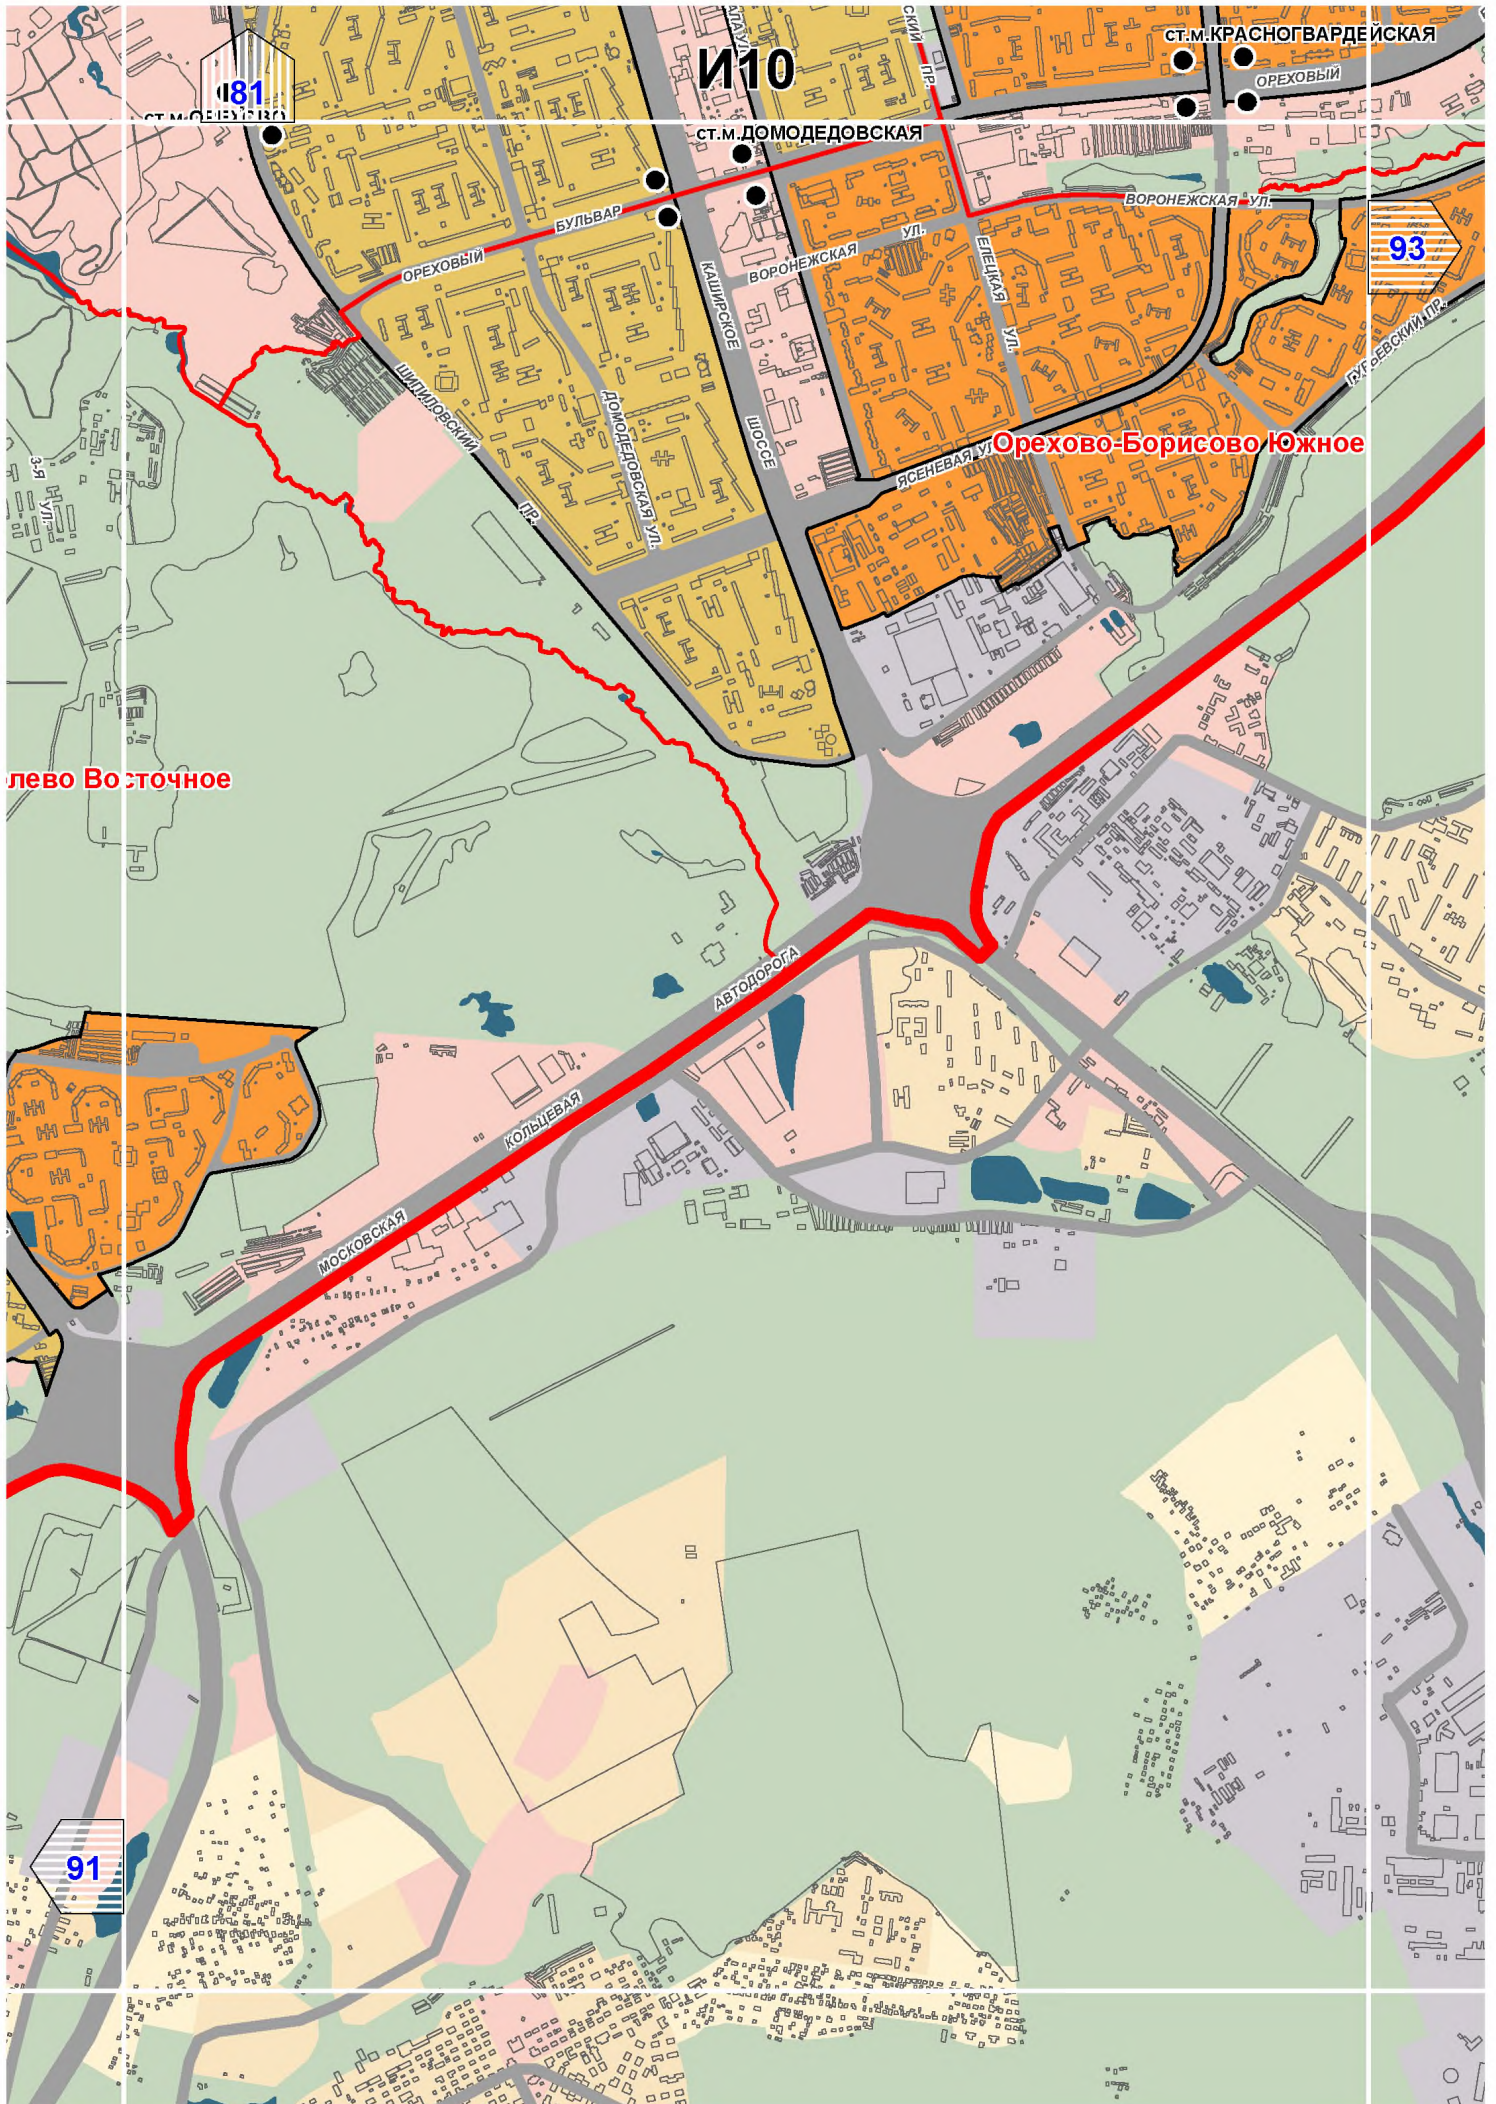



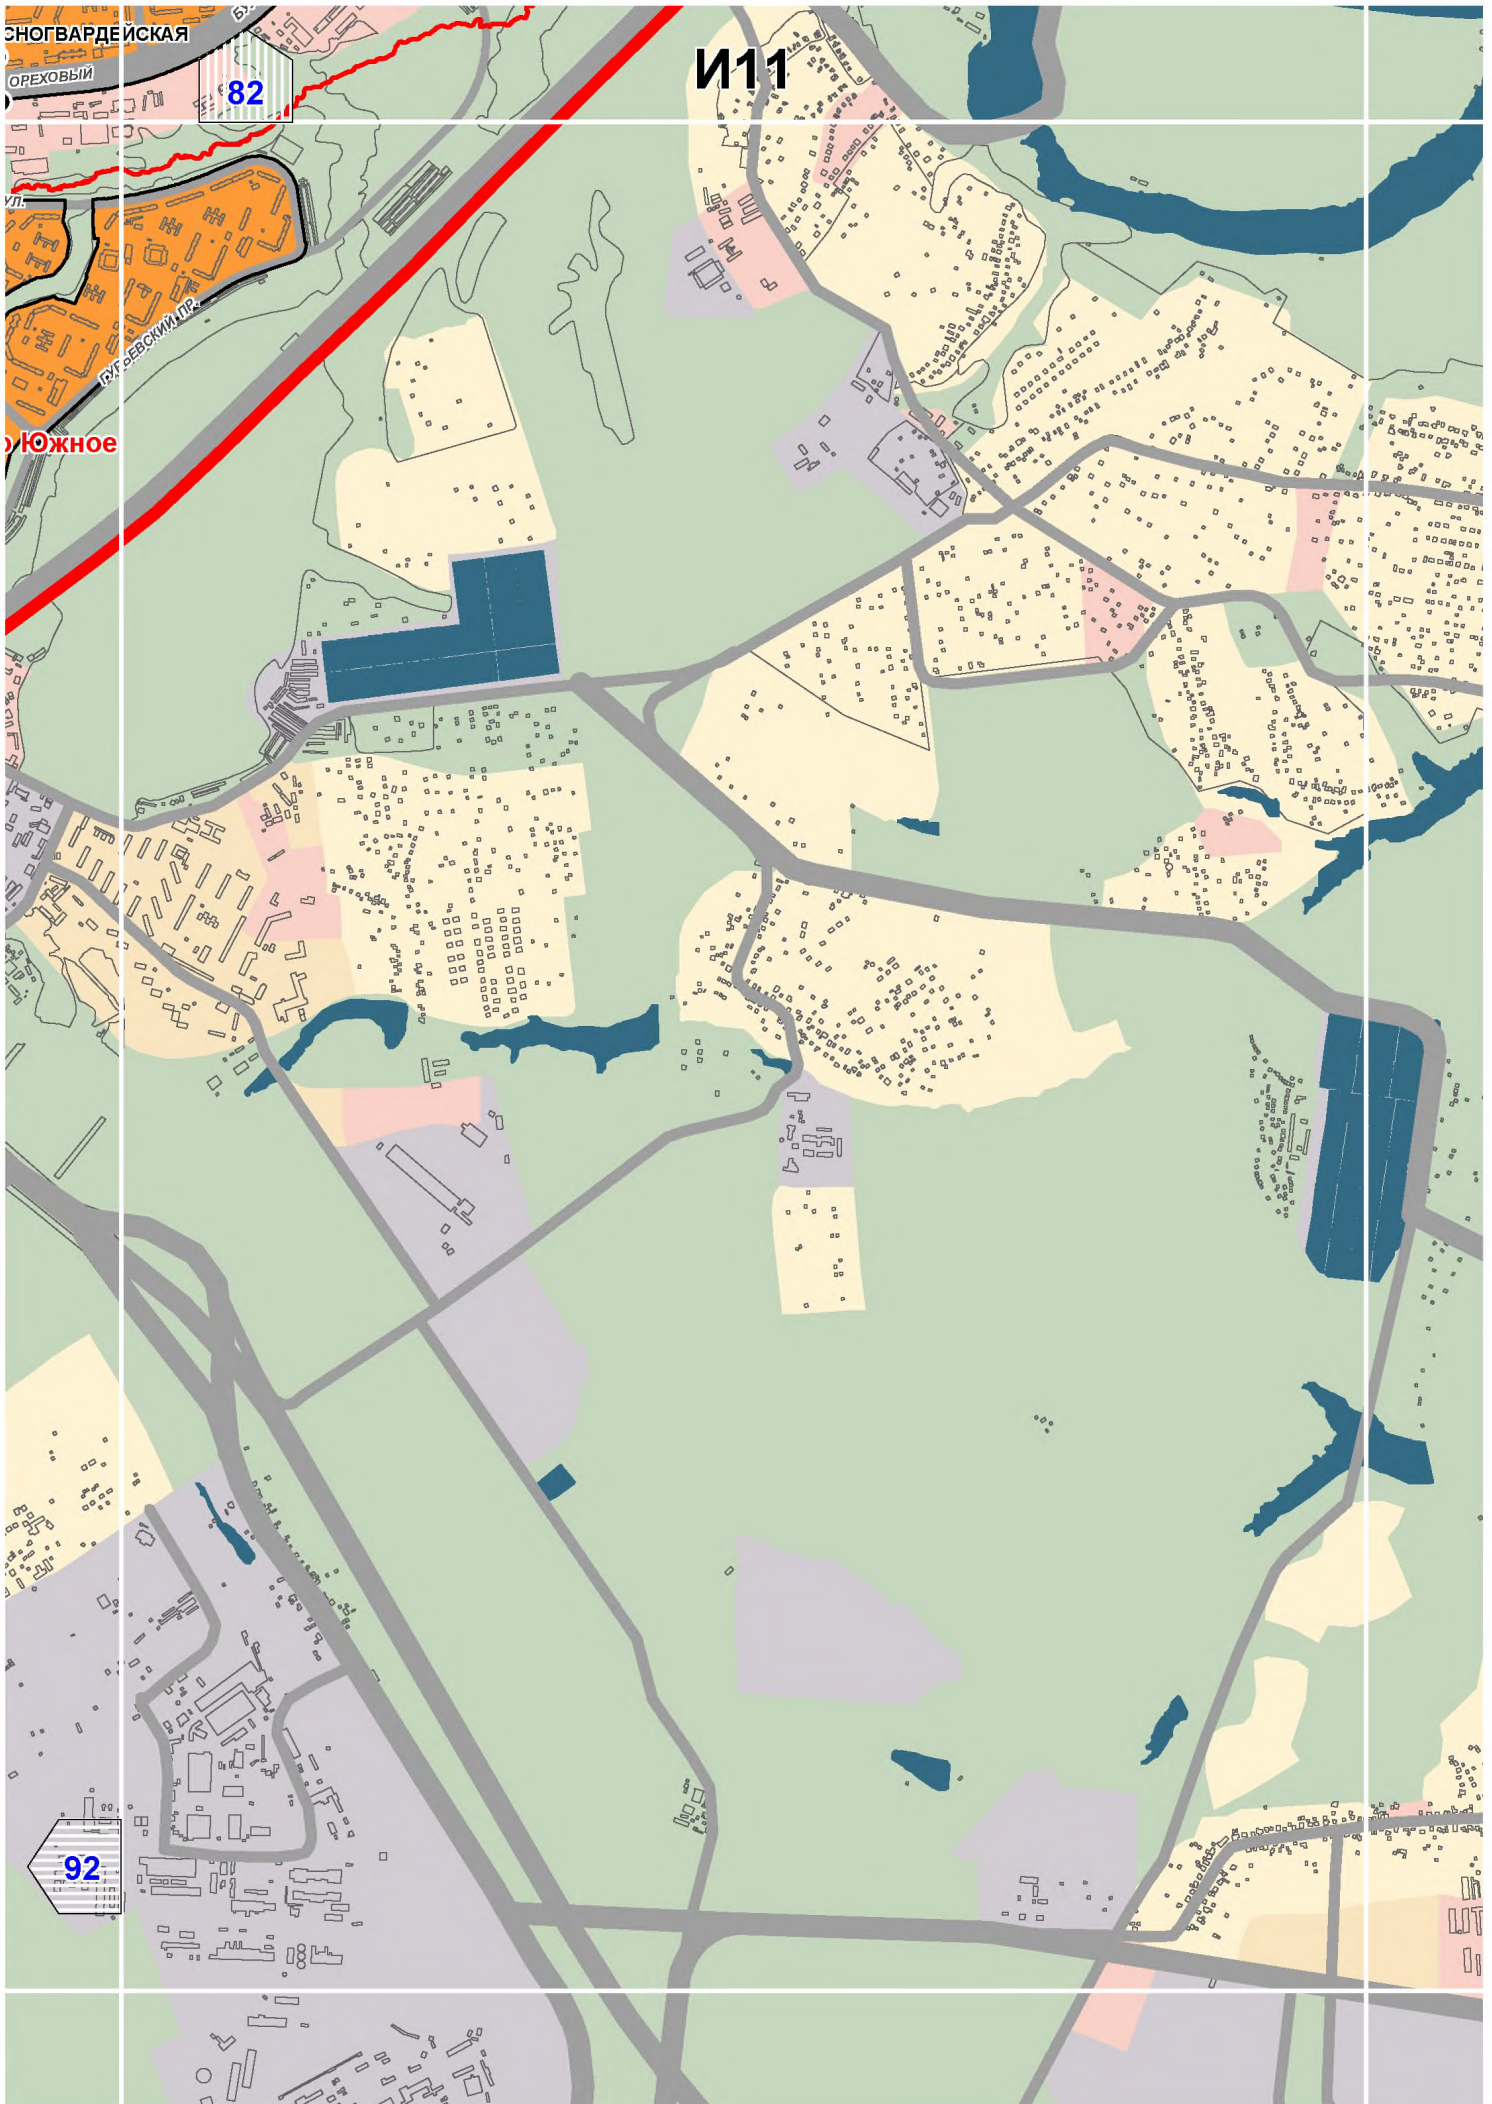



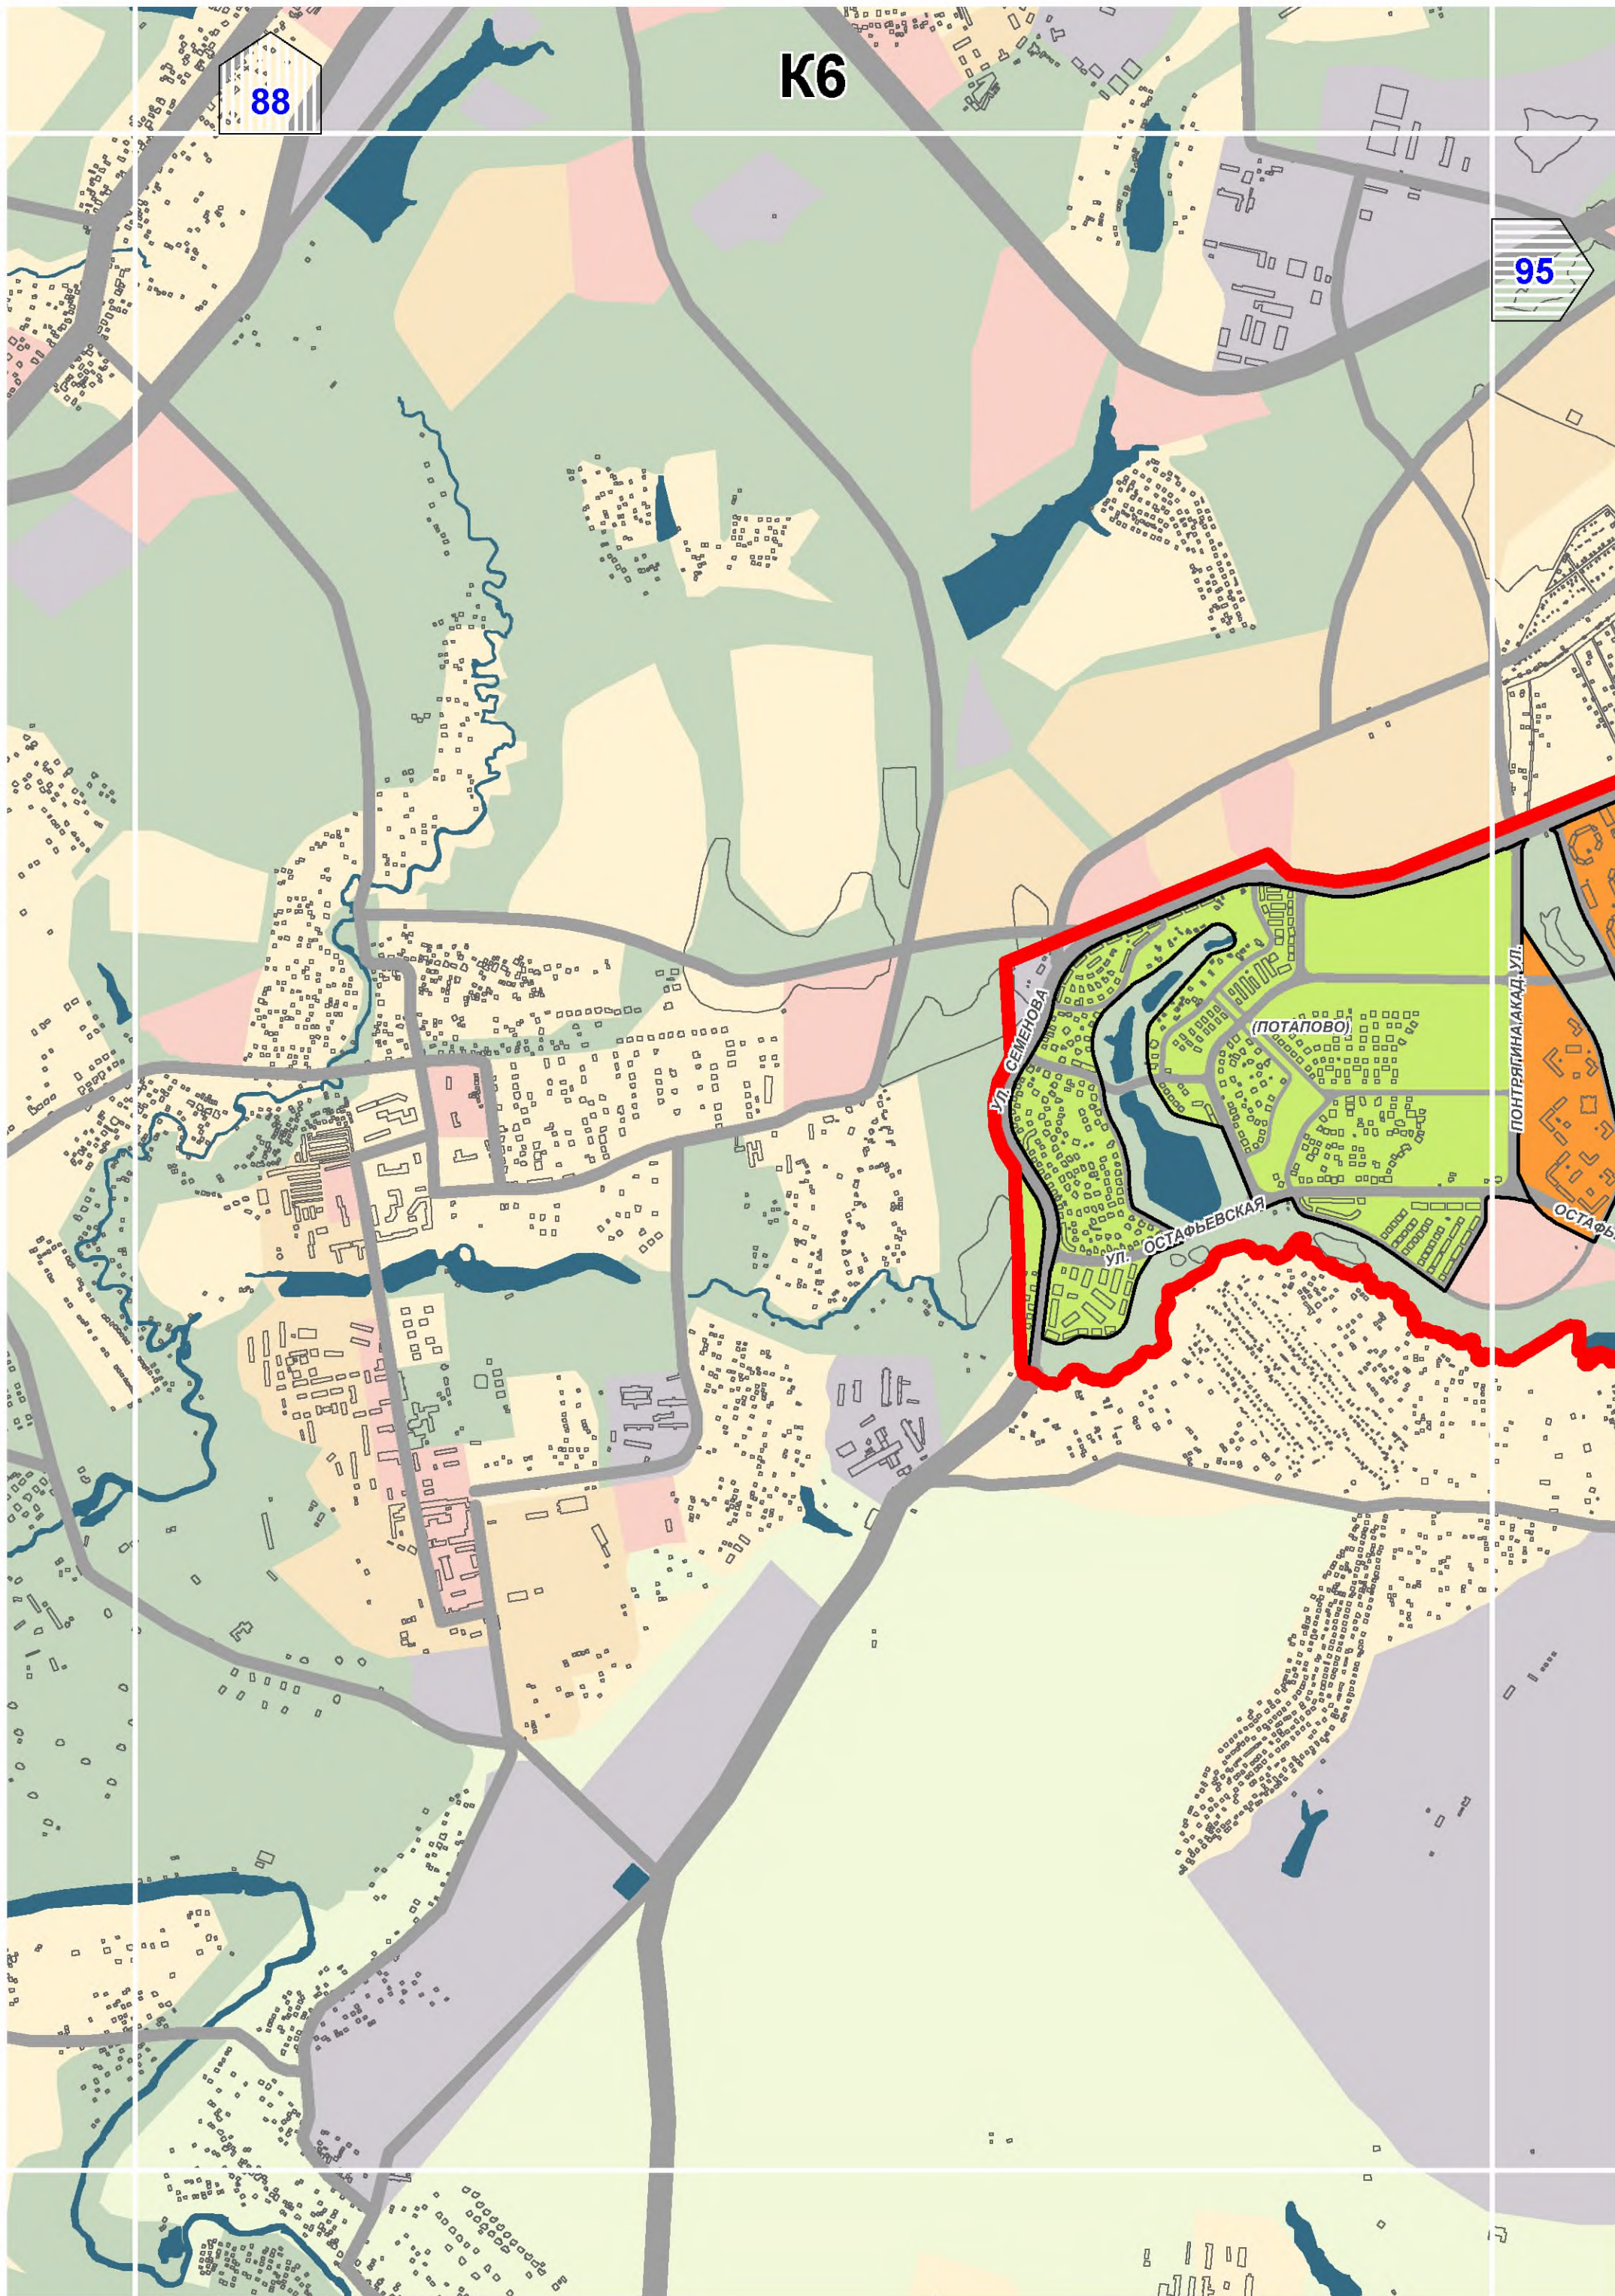



K7

89

96

Южное Бутово

94

97

