

ТИПОВОЙ ПРОЕКТ

2 6 4 - 1 2 - 1 4 2

СЕЛЬСКИЙ ДОМ КУЛЬТУРЫ
С ЗАЛОМ НА 400 МЕСТ,
СПОРТЗАЛОМ 12×24 МЕТРОВ
СО СТЕНАМИ ИЗ КИРПИЧА

АЛЬБОМ VIII

ДОПОЛНИТЕЛЬНЫЙ АЛЬБОМ К МЕРОПРИЯТИЯМ
ПОВЫШАЮЩИМ ТЕПЛОВУЮ ЗАЩИТУ ЗДАНИЯ

13699-11
ЦЕНА 2-12

ТИПОВОЙ ПРОЕКТ

2 6 4 - 1 2 - 1 4 2

СЕЛЬСКИЙ ДОМ КУЛЬТУРЫ С ЗАЛОМ НА 400 МЕСТ, СПОРТЗАЛОМ 12×24 МЕТРОВ СО СТЕНАМИ ИЗ КИРПИЦА

СОСТАВ ПРОЕКТА

- АЛЬБОМ - 0 МАТЕРИАЛЫ ДЛЯ ПРИВЯЗКИ И ЧЕРТЕЖИ НУЛЕВОГО ЦИКЛА РАБОТ
АЛЬБОМ - I ЧАСТЬ-1 АРХИТЕКТУРНО-СТРОИТЕЛЬНЫЕ И ТЕХНОЛОГИЧЕСКИЕ ЧЕРТЕЖИ
ЧАСТЬ-2 СТАЛЬНЫЕ ВИТРАЖИ
АЛЬБОМ - II ЧЕРТЕЖИ САНИТАРНО-ТЕХНИЧЕСКИХ СИСТЕМ И УСТРОЙСТВ
АЛЬБОМ - III ЧАСТЬ-1 ЭЛЕКТРОТЕХНИЧЕСКИЕ ЧЕРТЕЖИ, ЧАСТЬ-2 КИНОТЕХНИКА
АЛЬБОМ - IV ЧЕРТЕЖИ МЕХАНИЧЕСКОГО НЕСТАНДАРТИЗИРОВАННОГО ОБОРУДОВАНИЯ
АЛЬБОМ - V ЗАДАНИЕ ЗАВОДАМ - ИЗГОТОВИТЕЛЯМ
АЛЬБОМ - VI С МЕТЫ
АЛЬБОМ - VII ЗАКАЗНЫЕ СПЕЦИФИКАЦИИ
АЛЬБОМ - VIII ДОПОЛНИТЕЛЬНЫЙ АЛЬБОМ К МЕРОПРИЯТИЯМ, ПОВЫШАЮЩИМ ТЕПЛОВУЮ ЗАЩИТУ ЗДАНИЯ
АЛЬБОМ - IX СМЕТЫ. ДОПОЛНИТЕЛЬНЫЙ АЛЬБОМ К МЕРОПРИЯТИЯМ, ПОВЫШАЮЩИМ ТЕПЛОВУЮ ЗАЩИТУ ЗДАНИЯ

РАЗРАБОТАН


ЦНИИЭП

ЗРЕЛИЩНЫХ ЗДАНИЙ И
СПОРТИВНЫХ СООРУЖЕНИЙ
ИМ. Б. С. МЕЗЕНЦЕВА

АЛЬБОМ - VIII

УТВЕРЖДЕН ГОСГРАНДАНСТРОЕМ
ПРИКАЗОМ N 321 ОТ 29 ДЕКАБРЯ 1973 Г.
РАБОЧИЕ ЧЕРТЕЖИ АЛЬБОВОМ 0 - VIII
ВВЕДЕНЫ В ДЕЙСТВИЕ ЦНИИЭП
ЗРЕЛИЩНЫХ ЗДАНИЙ И СПОРТИВНЫХ
СООРУЖЕНИЙ ИМ. Б. С. МЕЗЕНЦЕВА
ПРИКАЗОМ N 116 ОТ 20 ОКТЯБРЯ 1975 Г.
АЛЬБОВОМ VIII - IX ВВЕДЕНЫ В ДЕЙСТВИЕ
ПРИКАЗОМ N 24 ОТ 3 III 82г.

Нач. отд. Салда Габ. Сельский дом культуры
 Главному архитектору БУЦСХ СРЗ
 Проектировщик: ПУКЕНО П.И.
 РАС. архитектор: АВАРАКОВА Л.В.
 И.И. МРАВИНЦЕВ
 г. Москва

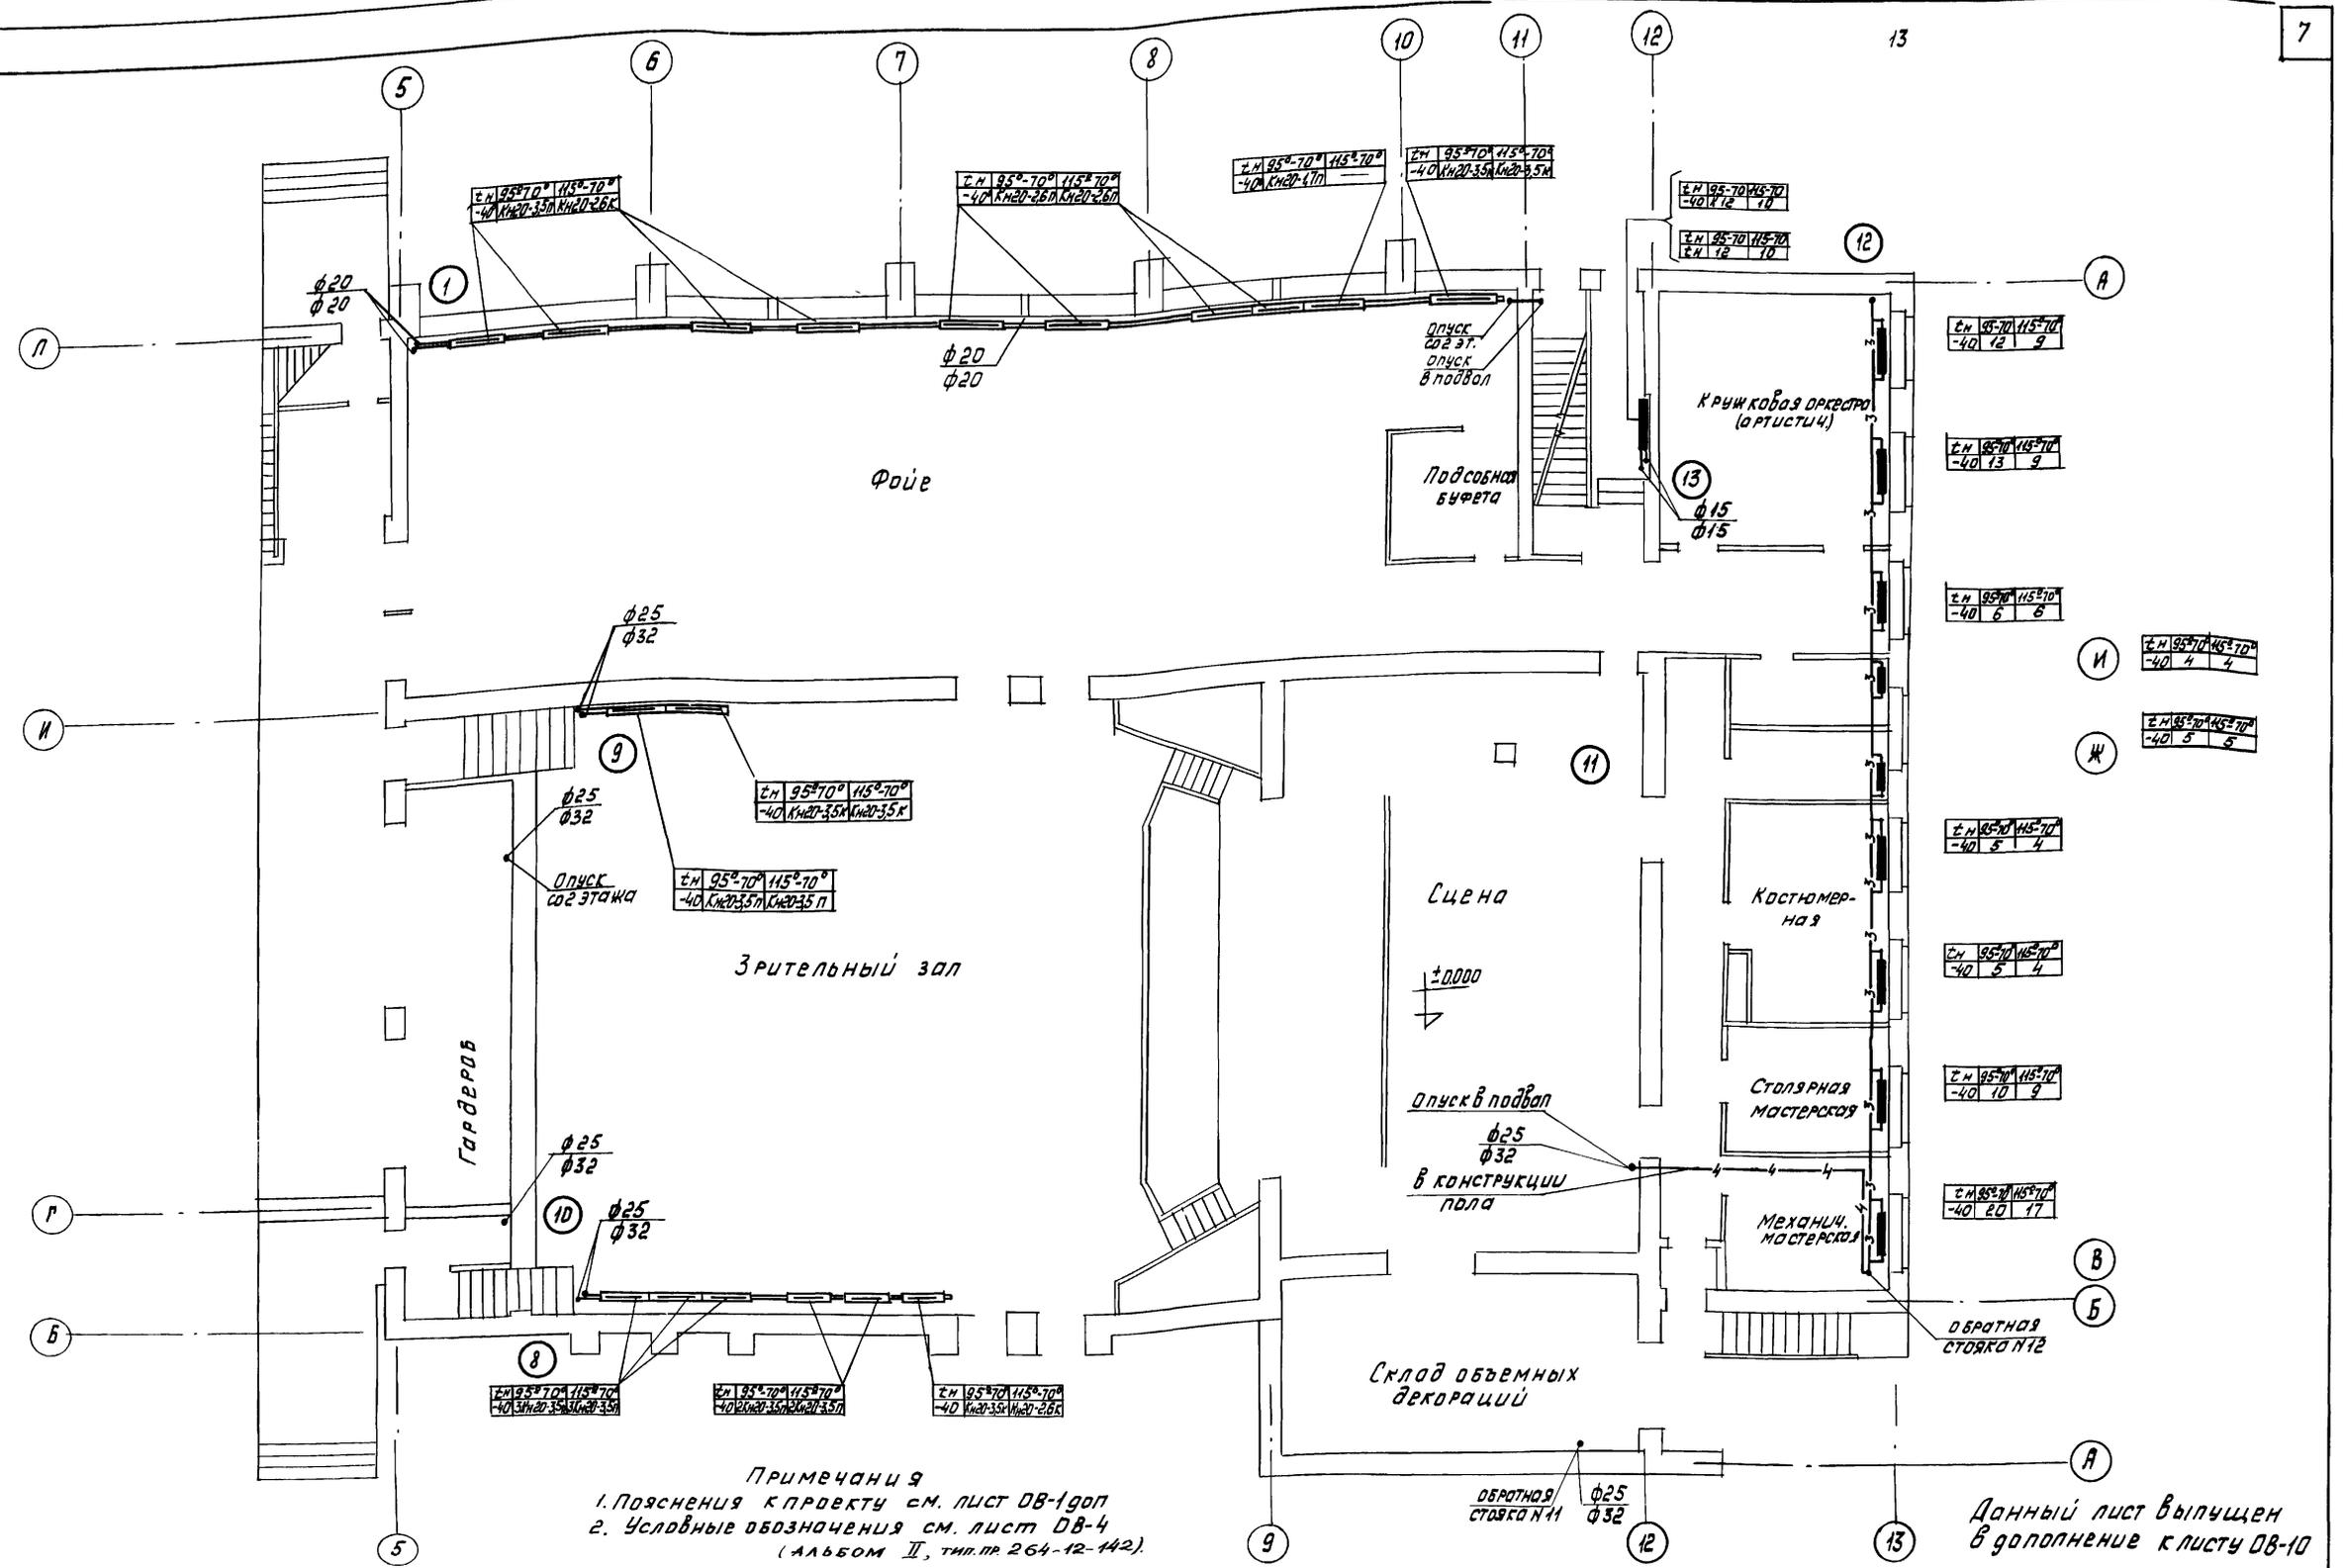


1981 Сельский дом культуры с залом на 400 мест со спортивным залом 12 м x 24 м со стенами из кирпича

План 1^{го} этажа в осях 5-13

Типовой проект Альбом Лист
 264-12-142 VIII ДВ-5 доп

13699-11 8 ФОРМАТ 22

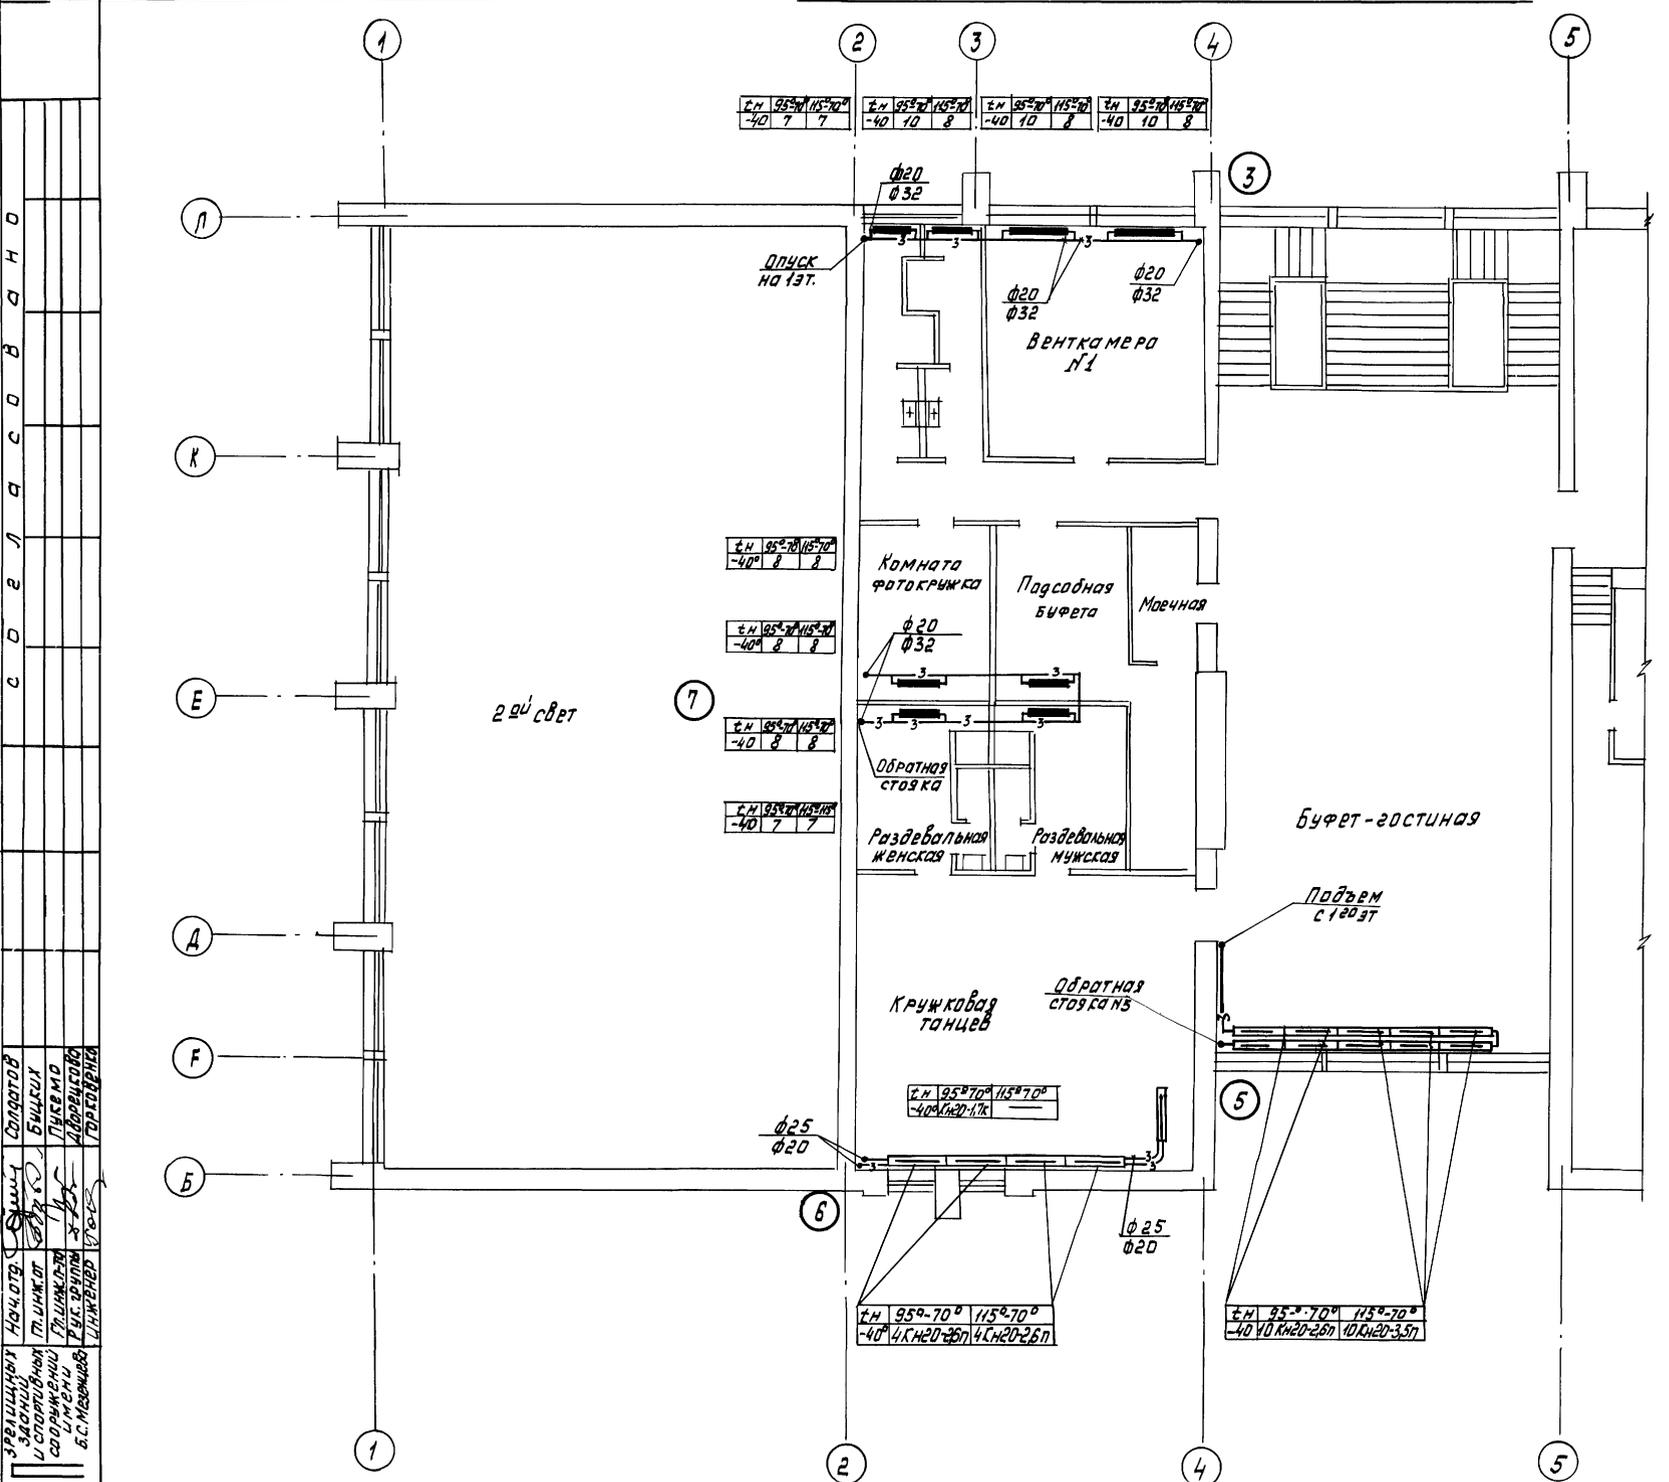


Примечания
 1. Пояснения к проекту см. л. ДВ-190л
 2. Условные обозначения см. л. ДВ-4 (альбом II, тип. пр. 264-12-142)

Данный лист выпущен
 в дополнение к листу ДВ-11


1981	Сельский дом культуры с залом на 400 мест, со спортивным залом 12x24м со стенами из кирпича	План 2 ^{го} этажа в осях 1-5	типовой проект 264-12-142	Альбом VIII	Лист ДВ-69лп
------	---	---------------------------------------	------------------------------	----------------	-----------------


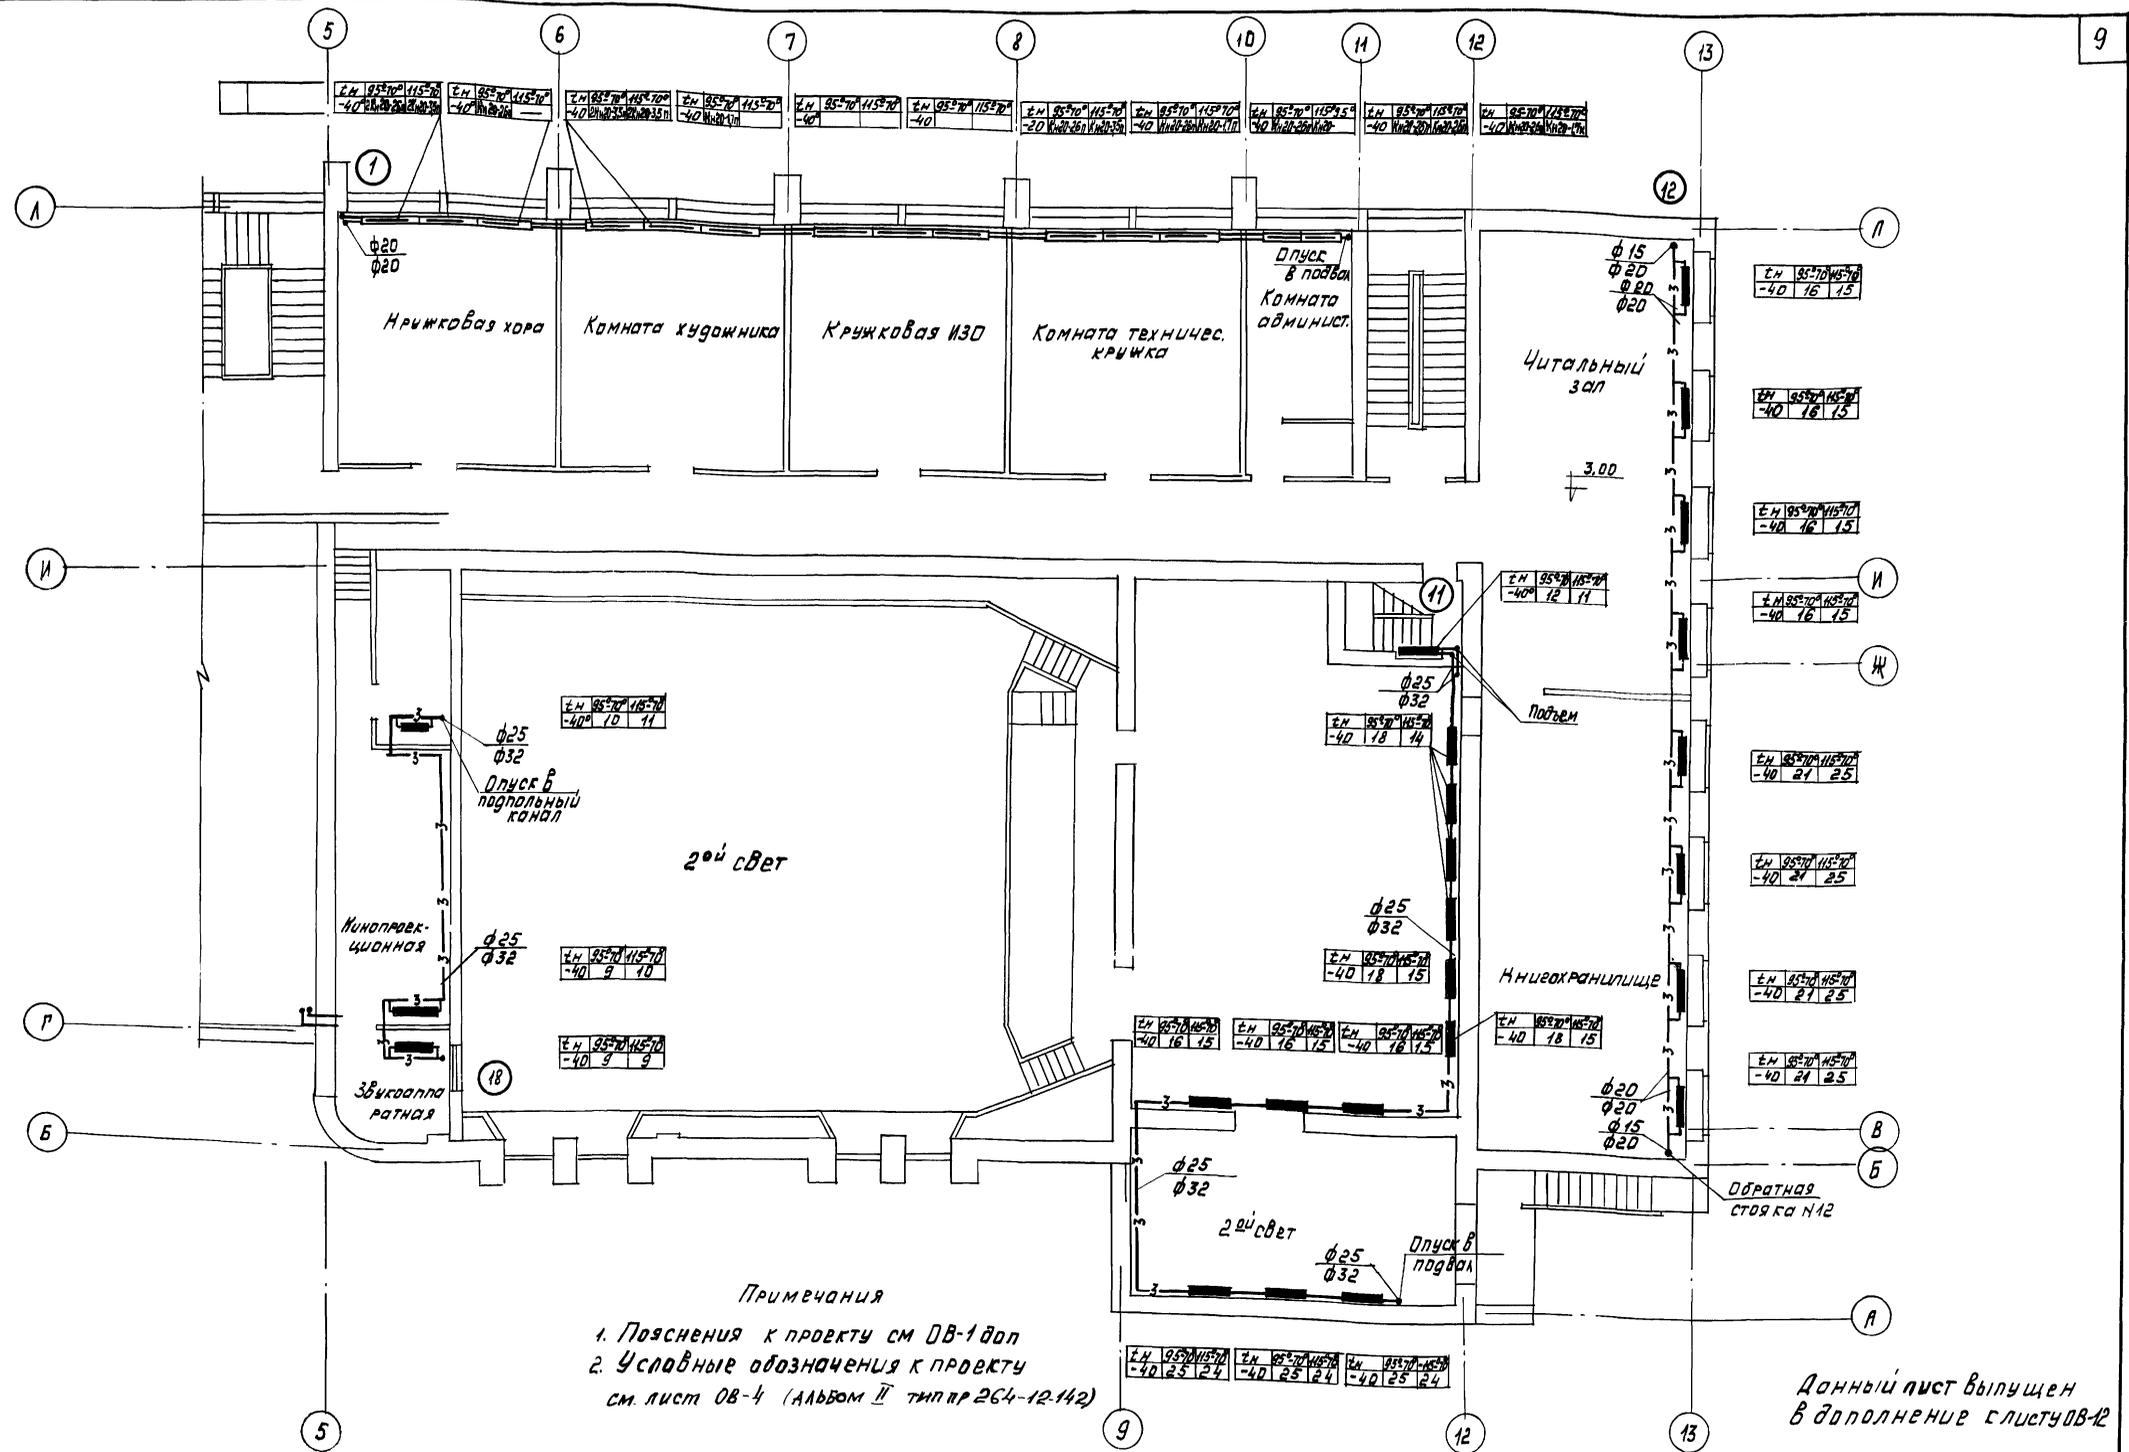


Примечания
 1. Пояснения к проекту см ДВ-1 доп
 2. Условные обозначения к проекту см лист ДВ-4 (Альбом II тип пр 264-12-142)


1981	Сельский дом культуры с залом на 400 мест со спортивным залом 12x24м со стенами из кирпича	План 2-го этажа в осях 5-13	Типовой проект 264-12-142	Альбом VIII	Лист ДВ-7 доп
------	--	-----------------------------	---------------------------	-------------	---------------

Схема трубопроводов системы отопления №1

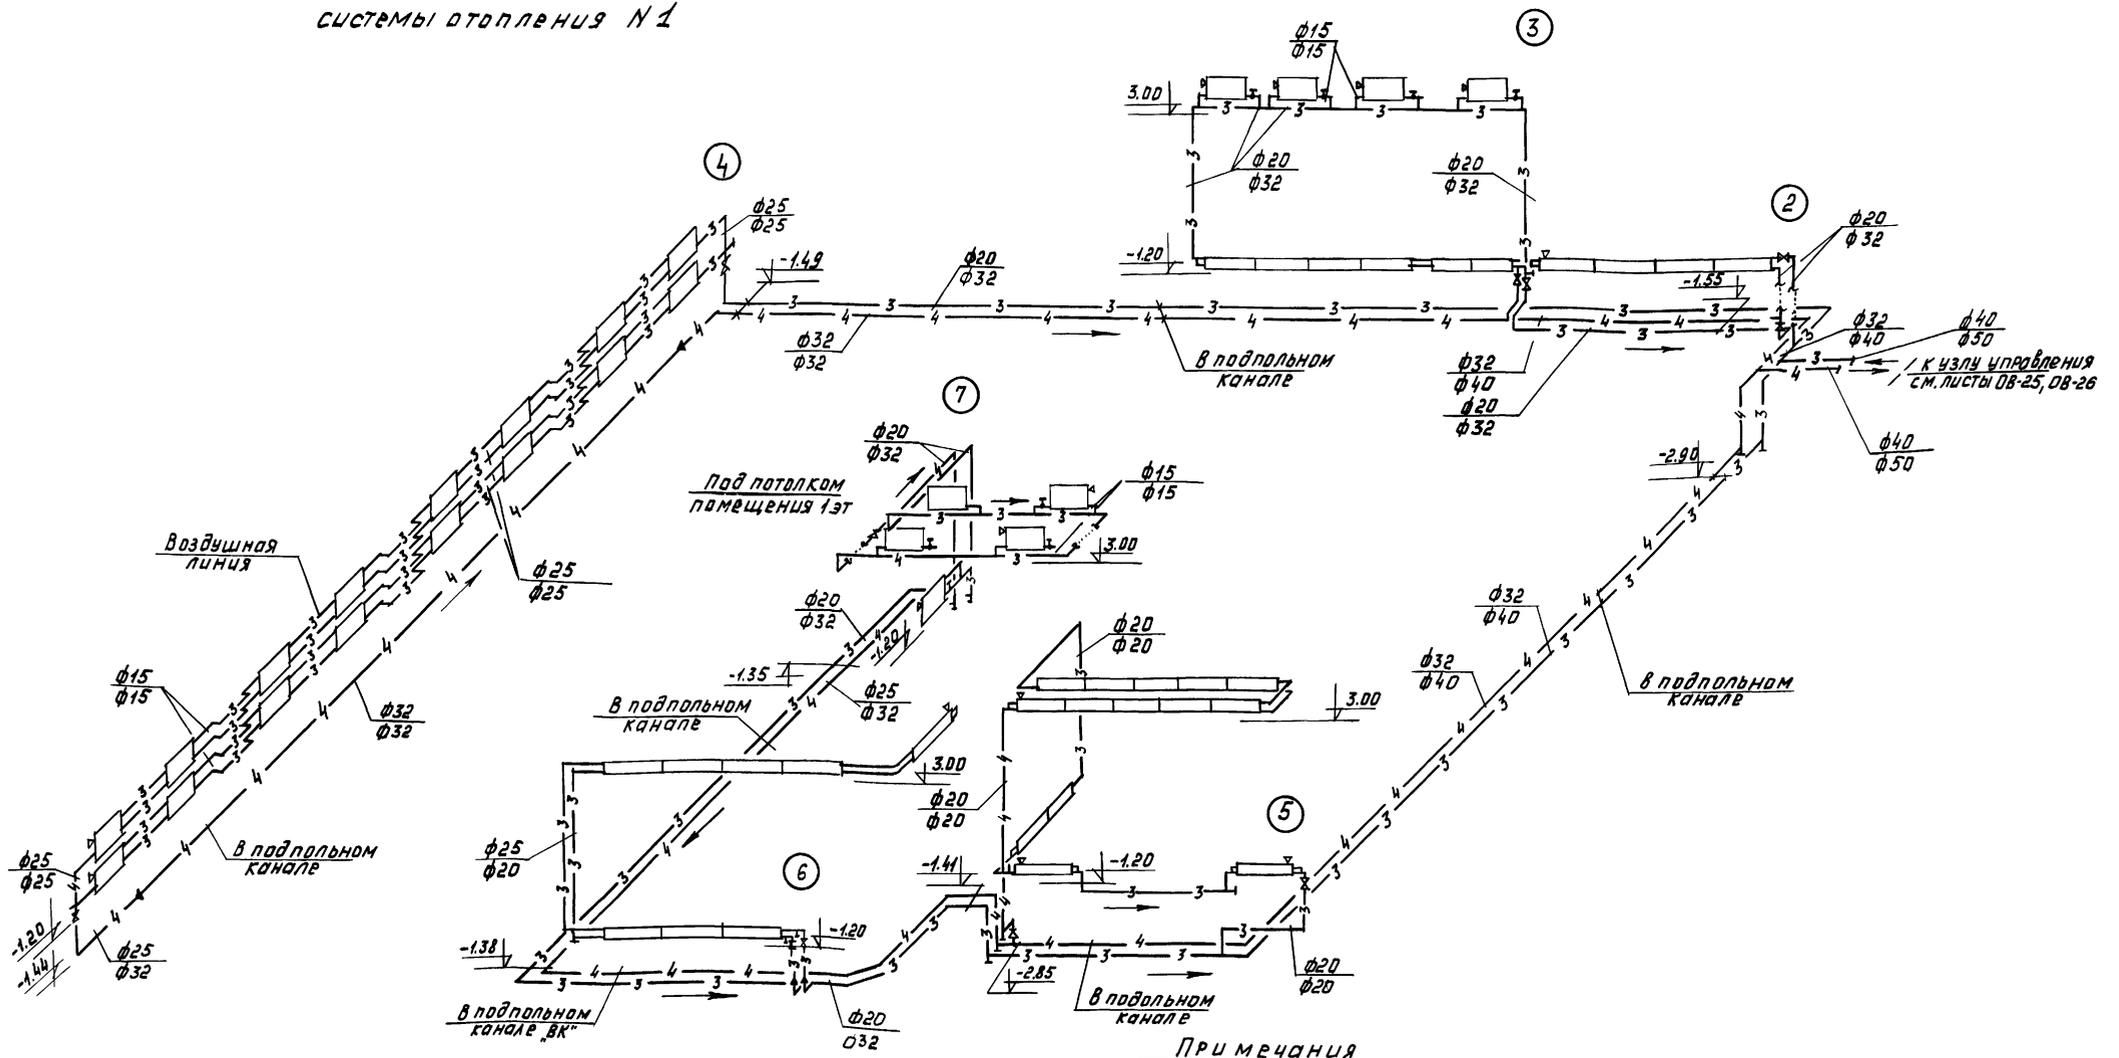


ПРИМЕЧАНИЯ

1. Данный лист читается совместно с листом ДВ-9доп
2. Условные обозначения см. лист ДВ-4 (альбом II)
3. Все подающие магистральные трубопроводы изолируются минераловатными изделиями $d=30$ мм с последующей оберткой стеклотканью
4. В системе при вводе $15^{\circ}-70^{\circ}\text{C}$ вместо пробок с заглушками для спуска воды поставить краны пробно-спускные саляниковые с цапкой

Данный лист выпущен в дополнении к листу ДВ-13


1981	Сельский дом культуры с залом на 400 мест со спортивным залом 12x24 м со стенами из кирпича	Схема трубопроводов системы отопления №1	ТИПОВОЙ ПРОЕКТ 264-12-142	Альбом VII	Лист ДВ-9доп
------	---	--	---------------------------	------------	--------------

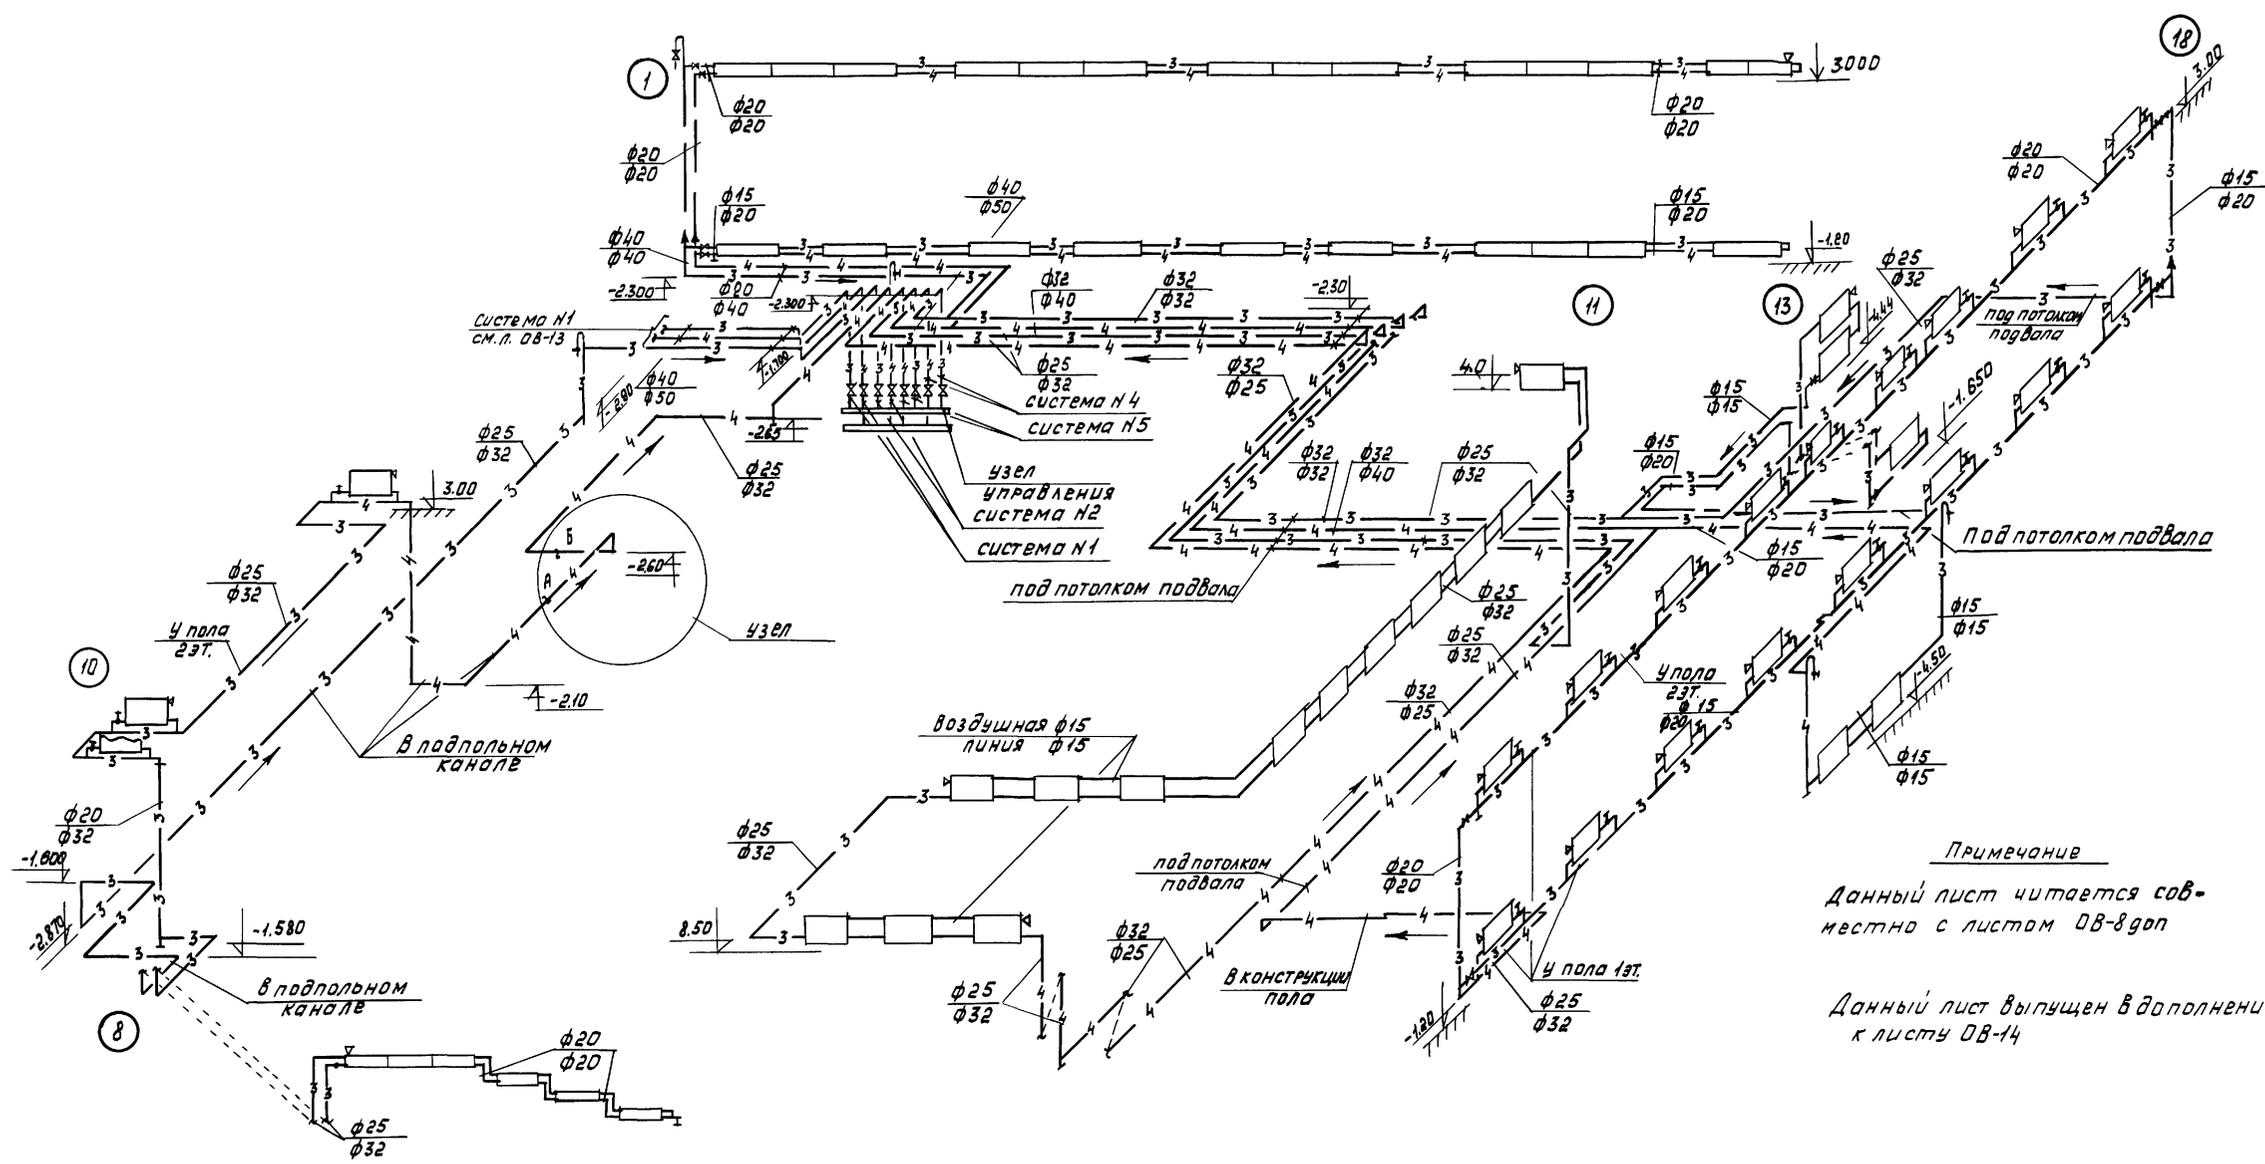

Примечание
 Данный лист читается совместно с листом ДВ-8доп
 Данный лист выгущен в дополнение к листу ДВ-14

САЛОНОВ	БУЧКИН	ПЕКЕВ	ДВЕРЖИЦКА	ГРИГОРЕНКО
НАЧ. РАБОТ	ПРОЕКТОР	РАБОТНИК	РАБОТНИК	РАБОТНИК

1981	Сельский дом культуры с залом на 400 мест со спортивным залом 12мх24м со стенами из кирпича	Схемы трубопроводов систем отопления №2; №3; №4	Типовой проект 264-12-142	Альбом VIII	Лист ДВ-9доп
------	---	---	---------------------------	-------------	--------------

