

ГЛАВНОЕ АРХИТЕКТУРНО-ПЛАНИРОВОЧНОЕ УПРАВЛЕНИЕ ИСПОЛКОМА ЛЕНИНГРАДСКОГО СОВЕТА.

ИНСТИТУТ ПО ПРОЕКТИРОВАНИЮ  
ЖИЛИЩНОГРАЖДАНСКОГО  
СТРОИТЕЛЬСТВА В ЛЕНИНГРАДЕ

«Л Е Н П Р О Е К Т»

ТИПОВЫЕ ПРОЕКТЫ для СТРОИТЕЛЬСТВА в ЛЕНИНГРАДЕ

СЕРИЯ  
ІЛГ-600 А

КРУПНОПАНЕЛЬНЫЕ ЖИЛЫЕ ДОМА

БЛОК СЕКЦИЯ Ш·І/б

(ОРИЕНТАЦИЯ-ШИРОТНАЯ)

АЛЬБОМ І-І

МОНТАЖНЫЕ АРХИТЕКТУРНО- СТРОИТЕЛЬНЫЕ ЧЕРТЕЖИ НА БЛОК СЕКЦИЮ

(ВЫШЕ ОТМЕТКИ 0.00)

С-АС

ОТКОРРЕКТИРОВАННЫЕ ЧЕРТЕЖИ

ЛЕНИНГРАД

1969

Соответствует нормам и правилам  
взрыво-пожаробезопасности с учетом  
дополнительного чертежа Т-АС-2-37  
(альбом II-I, дополнение № 2) и  
протокола совещания на ДСК-3  
от 18 июля 1973 г.

Гл. архитектор *М.М. А. Товбин*  
проекта  
24 июля 1973 г.

В отсеках, содержащих вводы и  
выпуски инженерных сетей, поли  
технического назначения выполнять  
с учетом конструкции, разрабо-  
танной на чертеже Т-АС-31.

Гл. конструктор *А. Эрмант*  
м. № 18  
23 июля 1973 г.

ИНСТИТУТ ПО ПРОЕКТИРОВАНИЮ  
ЖИЛИЩНОГРАЖДАНСКОГО  
СТРОИТЕЛЬСТВА В ЛЕНИНГРАДЕ  
«ЛЕНПРОЕКТ»

ТИПОВЫЕ ПРОЕКТЫ ДЛЯ СТРОИТЕЛЬСТВА В ЛЕНИНГРАДЕ  
СЕРИЯ

ІІГ-600 А  
КРУПНОПАНЕЛЬНЫЕ ЖИЛЫЕ ДОМА

БЛОК СЕКЦИЯ Ш-І  
(ОРИЕНТАЦИЯ-ШИРОТНАЯ)

АЛЬБОМ І-І

МОНТАЖНЫЕ АРХИТЕКТУРНО-СТРОИТЕЛЬНЫЕ ЧЕРТЕЖИ НА БЛОК СЕКЦИЮ  
(ВЫШЕ ОТМЕТКИ 0.00)

С-АС

ОТКОРРЕКТИРОВАННЫЕ ЧЕРТЕЖИ

НАСТОЯЩАЯ РЕДАКЦИЯ АЛЬБОМА ВЫПОЛНЕНА ИНСТИТУТОМ «ЛЕНПРОЕКТ» В ПОРЯДКЕ  
ТЕКУЩЕЙ КОРРЕКТИРОВКИ ПРОЕКТА, РАЗРАБОТАННОГО ЛЕННИИЭП'ом В 1966 ГОДУ ПО  
ОПЫТУ ЭКСПЕРИМЕНТАЛЬНОГО СТРОИТЕЛЬСТВА, С УЧЕТОМ ЗАМЕЧАНИЙ ГЛАВАПУ, ГАСК'а,  
ГЛАВЛЕНИНГРАДСТРОЯ, ДСК-3, ЛЕННИИУПРАВЛЕНИЯ (РАБОТЫ 2-ой ОЧЕРЕДИ).

ЗА ОСНОВУ НАСТОЯЩЕЙ РЕДАКЦИИ ПРИНЯТ ПРОЕКТ ЛЕННИИЭП'а, ВЫПУЩЕННЫЙ В  
1966 ГОДУ, ПОЭТОМУ НА ЛИСТАХ АЛЬБОМА СОХРАНЕНЫ ШТАМТЫ ЛЕННИИЭП'а И ГОД  
ПЕРВОНАЧАЛЬНОГО ВЫПУСКА ПРОЕКТА.

ОТЛИЧИТЕЛЬНЫМ ПРИЗНАКОМ ЧЕРТЕЖЕЙ НАСТОЯЩЕЙ РЕДАКЦИИ ЯВЛЯЕТСЯ УСЛОВНЫЙ  
ЗНАК В ПРАВОМ НИЖНЕМ УГЛУ ЧЕРТЕЖА В ВИДЕ УТОЛЩЕННОЙ УГЛОВОЙ ЛИНИИ.

С ВЫПУСКОМ НАСТОЯЩЕГО АЛЬБОМА, АЛЬБОМ І-І РЕДАКЦИИ ЛЕННИИЭП'а 1966 г.  
УТРАЧИВАЕТ СИЛУ. ВСЕ ЧЕРТЕЖИ АЛЬБОМА, НЕ ИМЕЮЩИЕ ОТЛИЧИТЕЛЬНОГО УГЛОВОГО  
ЗНАКА ПОДЛЕЖАТ ИЗЪЯТИЮ ИЗ УПОТРЕБЛЕНИЯ И УНИЧТОЖЕНИЮ.

СОСТАВ ПРОЕКТА НА БЛОК-СЕКЦИЮ

АЛЬБОМ	0 - 1	МОНТАЖНЫЕ ЧЕРТЕЖИ НА СЕКЦИЮ (НУЛЕВОЙ ЦИФР)	С-АС		
АЛЬБОМ	І - 1	МОНТАЖНЫЕ	АРХИТЕКТУРНО-СТРОИТЕЛЬНЫЕ ОТОПЛЕНИЯ И ВЕНТИЛЯЦИИ ВОДОСНАБЖЕНИЯ И КАНАЛИЗАЦИИ ГАЗОСНАБЖЕНИЯ ЭЛЕКТРООБОРУДОВАНИЯ И КОМПЛЕКСА СВЯЗИ	С-АС	
АЛЬБОМ	І-2-1	ЧЕРТЕЖИ		С-ОВ	
АЛЬБОМ	І-2-2	НА		С-ЕК	
АЛЬБОМ	І-2-3	СЕКЦИЮ		С-Г	
АЛЬБОМ	І - 3			С-ЭД, ЭУ	
АЛЬБОМ	І - 4	СМЕТА	НА	СЕКЦИЮ	

ТИПОВЫЕ ЧЕРТЕЖИ НА СЕРИЮ


АЛЬБОМ	0 - П	АРХИТЕКТУРНО-СТРОИТЕЛЬНЫЕ (НУЛЕВОЙ ЦИФР)	Т-АС
АЛЬБОМ	П - 1	АРХИТЕКТУРНО-СТРОИТЕЛЬНЫЕ (ВЫШЕ ± 0.00)	Т-АС
АЛЬБОМ	П - 2	ИНЖЕНЕРНОГО ОБОРУДОВАНИЯ	Т-Ю
АЛЬБОМ	0 - Ш	ИЗДЕЛИЯ ЗАВОДСКОГО ИЗГОТОВЛЕНИЯ (СОСТАВ АЛЬБОМА ПОМЕЩЕН В КАЖДОЙ ЧАСТИ АЛЬБОМА Ш)	
АЛЬБОМ	Ш	ИЗДЕЛИЯ ЗАВОДСКОГО ИЗГОТОВЛЕНИЯ (СОСТАВ АЛЬБОМА ПОМЕЩЕН В КАЖДОЙ ЧАСТИ АЛЬБОМА Ш)	

ЛЕНИНГРАД  
1969

ВВЕДЕН В ДЕЙСТВИЕ 10 ДЕКАБРЯ 1966 ГОДА  
ПРИКАЗОМ № 136 ПО ЛЕННИИЭП'у.





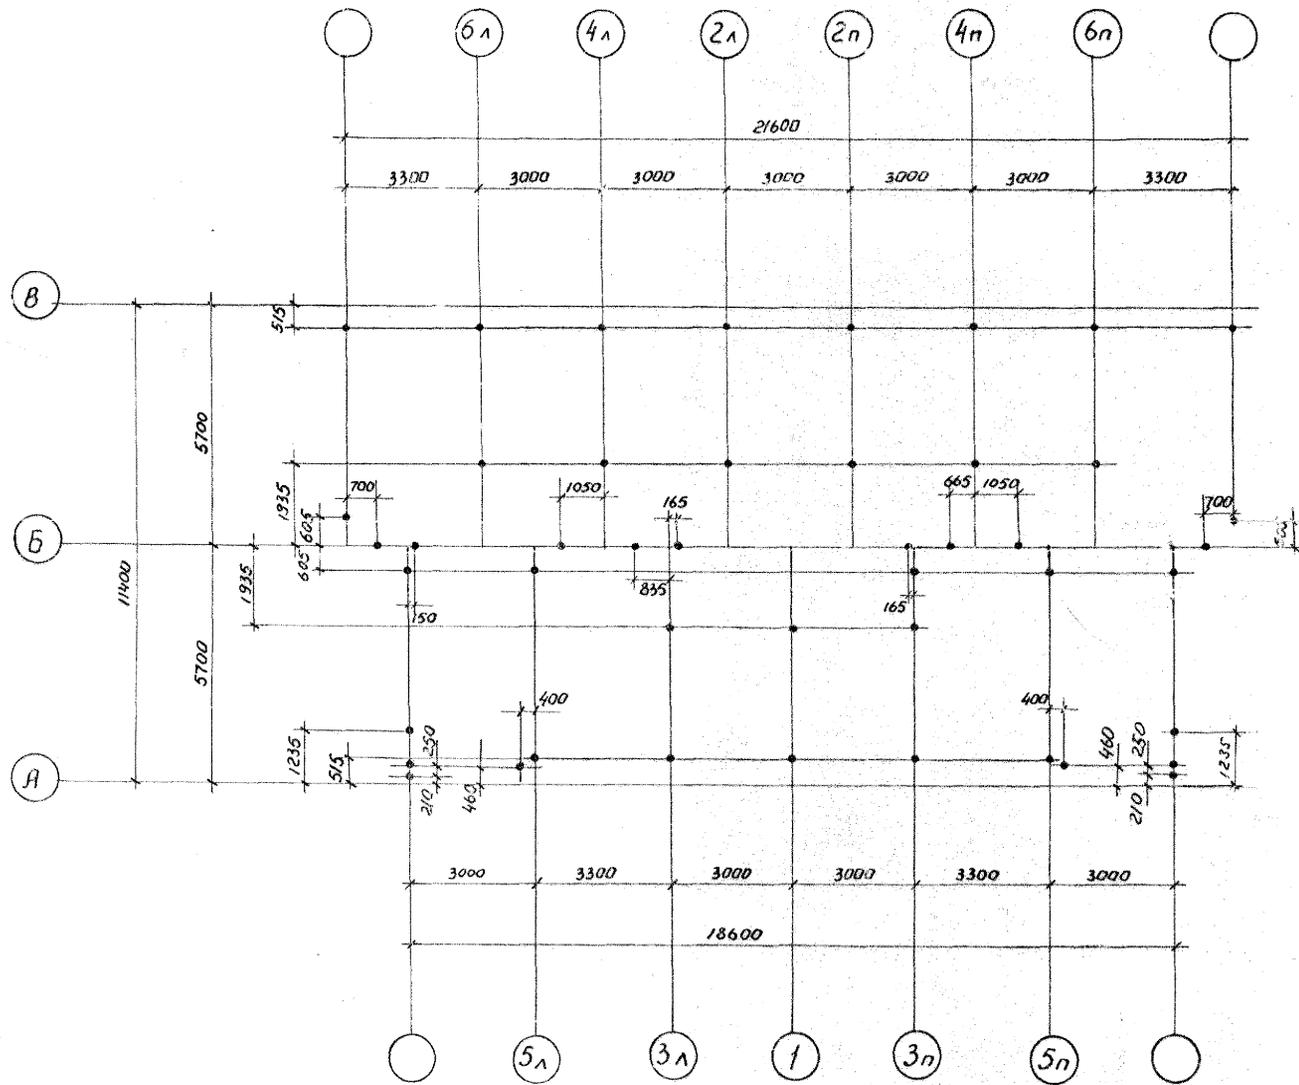


1966 9-ЭТАЖНЫЕ ДОМА-СЕКЦИИ  
 КРУПНОПАНЕЛЬНЫХ  
 ЖИЛЫХ ДОМОВ СЕРИИ ИЛГ-600А

План фиксирующих штырей

рег. 1969г. 52/5  
 СЕКЦИЯ Ш-1 ЛИСТ АС-2












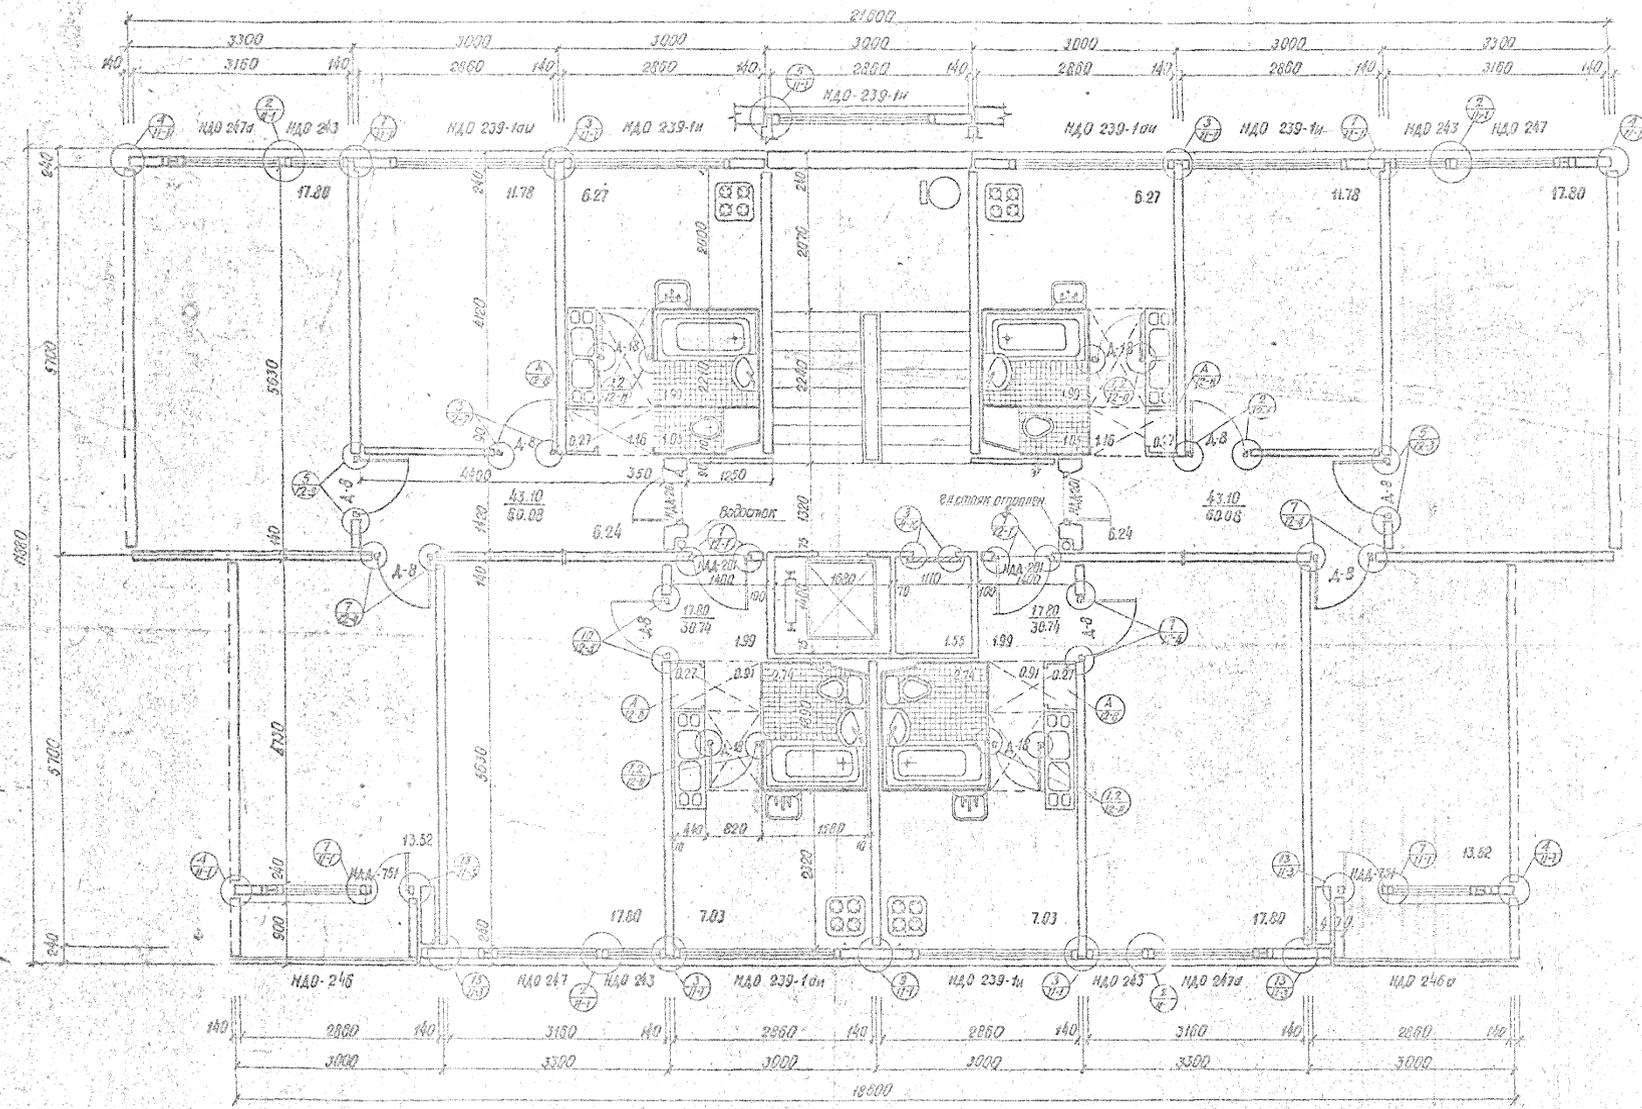


Примечания:  
1. См. примечание лист С-10-3.  
2. Монтажные и установочные узлы спальных блоков см. листы СТ-АС-11-1 по Т-АС-11-7.  
3. Монтажные и установочные узлы шкафов и антресолей см. листы Т-АС-12-8 по Т-АС-12-14.  
4. Планов и разрезы лоджий см. листы П-АС-6-110, 11

Показатели по секции:

1. Жилая площадь	121,80 м <sup>2</sup>	2. Полезная площадь	181,64 м <sup>2</sup>
3. Площадь эстабдоты	238,78 м <sup>2</sup>	4. Кубатура	63247 м <sup>3</sup>
	К, -0,67		№ - 580

раз. 11672



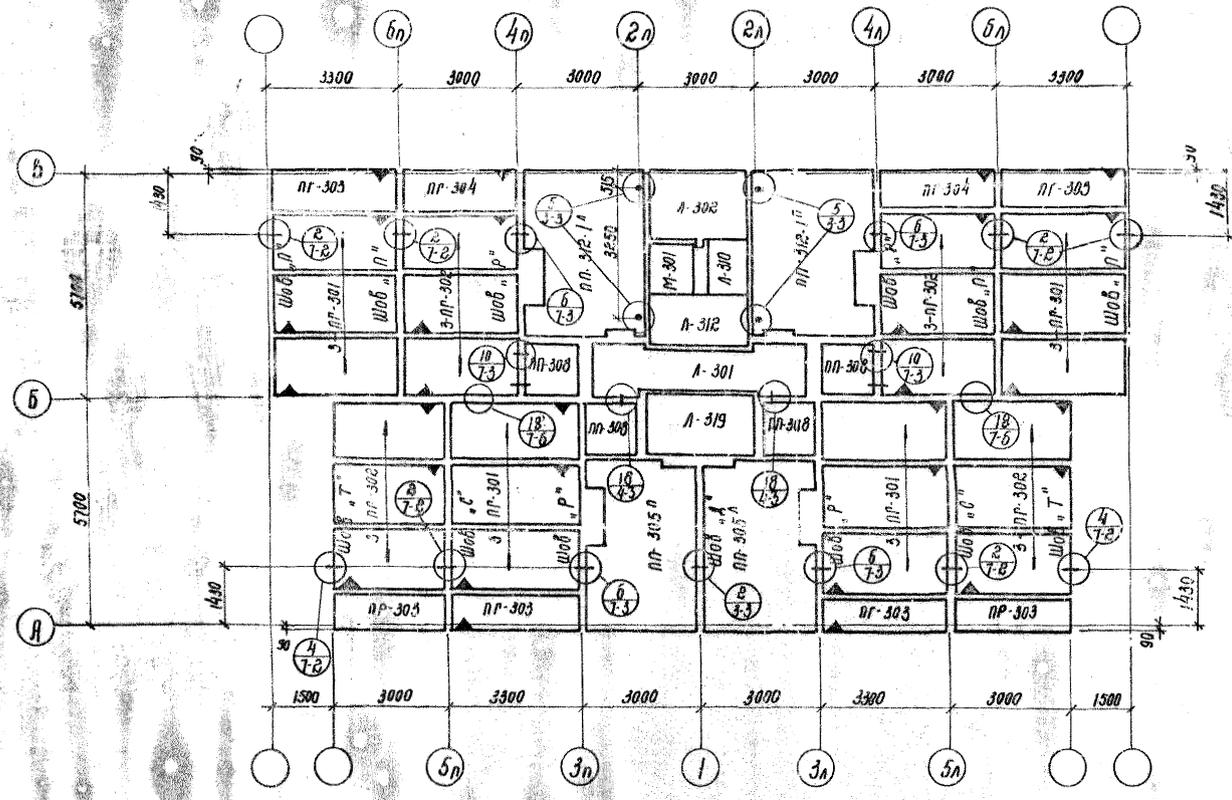

Примечания:  
 1. Указания по монтажу панелей чердачного перекрытия см. пояснительную записку альбома Д-1.  
 2. Монтажные швы панелей чердачного перекрытия см. лист Т-АС7-1, Т-АС3-1



1966 9-ЭТАЖНЫЕ ДОМА СЕКЦИИ КРУПНОПАНЕЛЬНЫХ ЖИЛЫХ ДОМОВ СЕРИИ ЛГ-600А

План перекрытия над 9 эт.

рег. 1969г. СЕКЦИЯ Ш-1 ЛИСТ САС-10





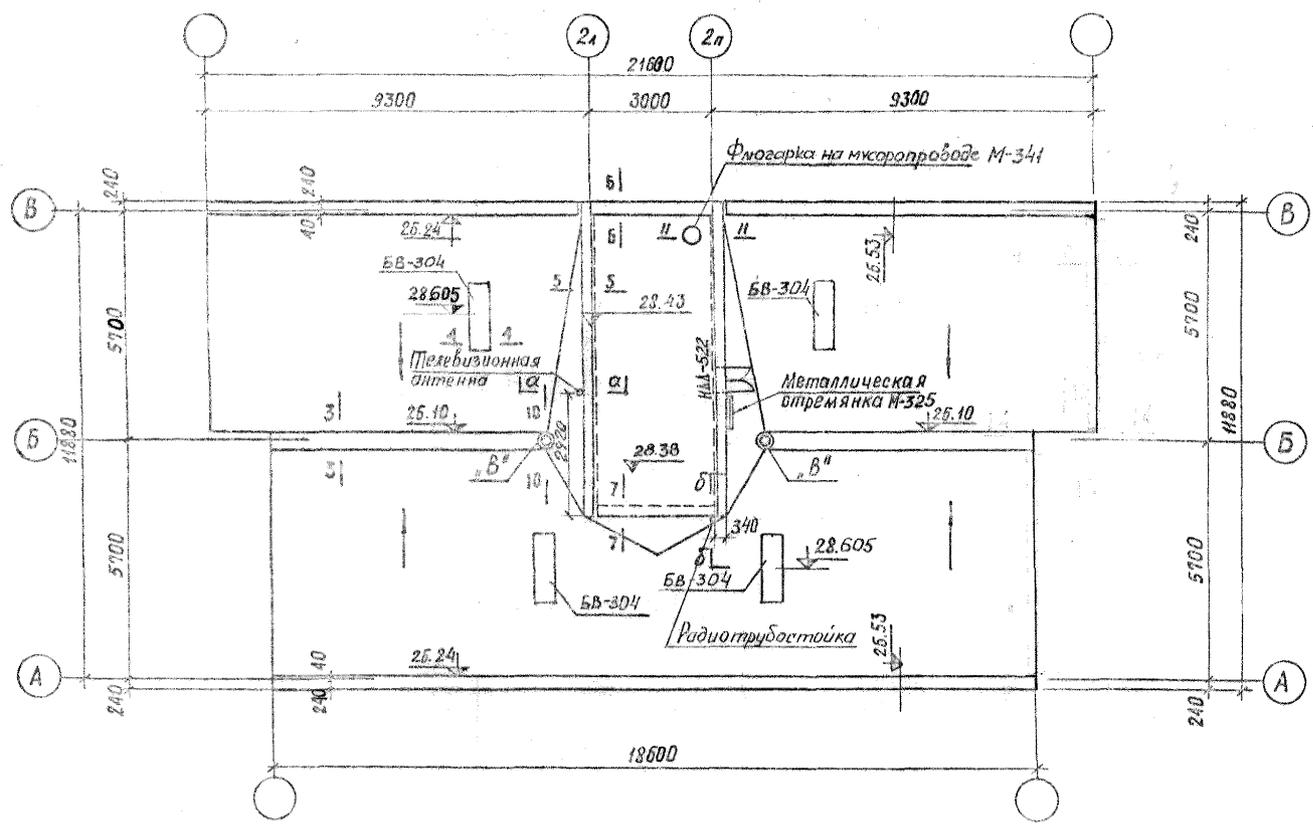

- Примечания:
1. Установку железного колпака БВ-304 см. лист Т-АС-9-14
  2. Установку металлической стремянки см. Т-АС 8-7
  3. Сечения по кровле см. Т-АС 8-5; 8-6
  4. "В" - воронка водостока.
  5. Установку телевизионной антенны, радиотрубостойки и сеч. "А-А" и "Б-Б" см. лист Т-АС-9-15.

Деревянные

изделия

№№ п/п	Тип	Размер	№№ листов	Наименование изделий	Материал	Кол-во марок изделий										Площадь или периметр	№ инв. листа
						I	II	III	IV	V	VI	VII	VIII	IX	X		
<b>§1. Оконные блоки</b>																	
1	НАО 239-1а	2393 x 171	наст. 1 шт.	Оконный блок	сухая сосна	4	4	4	4	4	4	4	4	4	4	36 м²	
2	НАО 239-1а	2393 x 171	наст. 1 шт.	"	"	3	3	3	3	3	3	3	3	3	3	27 "	
3	НАО 247	1788 x 1471	наст. 1 шт.	"	"	2	2	2	2	2	2	2	2	2	2	18 "	2,18 39,24
4	НАО 247а	1788 x 1471	наст. 1 шт.	"	"	2	2	2	2	2	2	2	2	2	2	18 "	2,18 39,24
5	НАО 243	898 x 1471	наст. 1 шт.	"	"	4	4	4	4	4	4	4	4	4	4	36 "	10,2 38,72
6	НАО 245	1488 x 1471	наст. 1 шт.	"	"	1	1	1	1	1	1	1	1	1	1	9 "	
7	НАО 245а	1488 x 1471	наст. 1 шт.	"	"	1	1	1	1	1	1	1	1	1	1	9 "	

<b>§2. Балконные двери</b>																	
1	НД 751	718 x 2278	наст. 1 шт.	блок балконных дверей	сухая сосна	2	2	2	2	2	2	2	2	2	2	18 м²	1,82 29,16

<b>§3. Двери внутриквартирные</b>																	
1	Д-8	874 x 2094	наст. 1 шт.	блок дверей щитовых глухих	сухая сосна	8	8	8	8	8	8	8	8	8	8	72 м²	1,85 134,2
2	Д-18	774 x 2094	наст. 1 шт.	блок дверей щитовых остекленных	"	4	4	4	4	4	4	4	4	4	4	36 "	1,65 59,4
3	НДД 502-1	988 x 1880	наст. 1 шт.	хозяйственные двери	"	-	-	-	-	-	-	-	-	-	1	1 "	
4	НД 522	1088 x 1128	наст. 1 шт.	"	"	-	-	-	-	-	-	-	-	-	2	2 "	
5	НД 522	674 x 2094	наст. 1 шт.	заделка проема в записной шахте лифта	"	1	1	1	1	1	1	1	1	1	1	9 шт	

<b>§4. Двери входные в квартиры</b>																	
1	НД 201	874 x 2078	наст. 1 шт.	блок дверей щитаб.	сухая сосна	4	4	4	4	4	4	4	4	4	4	36 м²	1,87 67,32

<b>§5. Двери входные с улицы на лестницу</b>																	
1	ДД 350	1197 x 2091	наст. 1 шт.	дверь входная с улицы на лестницу	сухая сосна	1	-	-	-	-	-	-	-	-	1	1 м²	2,50 2,50
2	ДД 350	1197 x 2091	наст. 1 шт.	та-же тамбурная	"	1	-	-	-	-	-	-	-	-	1	1 "	2,50 2,50
3	Д 301	1590 x 2058	наст. 1 шт.	дверь в мусор. камеру	"	1	-	-	-	-	-	-	-	-	1	1 "	3,28 3,28

<b>§6. Брусочки входного тамбура</b>																	
1	Тип I	-	-	брусочки 70x94x2097	сухая сосна	1	-	-	-	-	-	-	-	-	1	1 м²	-
2	Тип II	-	-	" 100x94x2097	"	1	-	-	-	-	-	-	-	-	1	1 "	-
3	Тип III	-	-	" 100x94x1250	"	2	-	-	-	-	-	-	-	-	2	2 "	-
4	Тип IV	-	-	" 100x94x1200	"	1	-	-	-	-	-	-	-	-	1	1 "	-
5	Тип V	-	-	" 100x94x3000	"	-	-	-	-	-	-	-	-	-	-	-	-

<b>§7. Плинтусы, наличники, поручни и т.д.</b>																	
1	ДС 323	-	-	Наличник 54x13	сухая сосна	96,94	101,0	101,0	101,0	101,0	101,0	101,0	101,0	101,0	101,0	903,9	л.м
2	ДС-323	-	-	Наличник 54x13	"	265,9	262,2	262,2	262,2	262,2	262,2	262,2	262,2	262,2	262,2	2282,2	"
3	ДС-325	-	-	Наличник 30x13	"	-	-	-	-	-	-	-	-	-	-	-	"
4	ДС-325	-	-	Наличник 30x13	"	98,5	98,5	98,5	98,5	98,5	98,5	98,5	98,5	98,5	98,5	826,5	"
5	ДС-334	-	-	галтель 38x38	"	208,9	208,9	208,9	208,9	208,9	208,9	208,9	208,9	208,9	208,9	1802,1	"
6	гвозди на вшит	1085 x 160	-	групповой подт. ящик	"	6	-	-	-	-	-	-	-	-	6	6 шт	-

№№ п/п	Тип	Размер	№№ листов	Наименование изделий	Материал	Кол-во марок изделий										Площадь или периметр	№ инв. листа	
						I	II	III	IV	V	VI	VII	VIII	IX	X			
7	Д-309	250x200	наст. 1 шт.	Рамка для сетки на чердаке	сухая сосна	-	-	-	-	-	-	-	-	-	-	4	4 шт	
8	Тип 1	80x48x1170	-	Деревянные шпалы	сухая сосна	7	7	7	7	7	7	7	7	7	7	53 "		
9	Тип 2	80x48x1170	-		"	"	4	4	4	4	4	4	4	4	4	35 "		
10	Тип 3	120x48x1170	-		"	"	-	-	-	-	-	-	-	-	-	-	"	
11	Тип 4	120x48x1170	-		"	"	-	-	-	-	-	-	-	-	-	-	"	
12	Тип 5	143x48x2270	-		брусочки для кровельных окон	"	2	2	2	2	2	2	2	2	2	2	18 "	
13	Тип 7	1148x1170	-		"	"	-	-	-	-	-	-	-	-	-	-	"	
14	Тип 8	1148x1170	-		"	"	-	-	-	-	-	-	-	-	-	-	"	
15	ДС-325	-	-		Раскладка 24x19	"	4,6	4,6	4,6	4,6	4,6	4,6	4,6	4,6	4,6	4,6	41,4	л.м
16	П.Л-2	-	-	Пластмассовый поручень	"	-	-	-	-	-	-	-	-	-	-	180	л.м	
Д-308	1565 x 2135	наст. 1 шт.	-	Утеплительный щит в тамбуре	"	1	-	-	-	-	-	-	-	-	-	1	1 шт	

<b>§8. Двери шкарные и антресольные</b>																	
1	ДД-121	600x2032	наст. 1 шт.	дверца шкарная	сухая сосна	4	4	4	4	4	4	4	4	4	4	36 "	
2	ДД-128	1200x2272	наст. 1 шт.	"	"	-	-	-	-	-	-	-	-	-	-	-	"
3	Д-306	790x1490	наст. 1 шт.	блок антресольн. двери	"	-	-	8	8	8	8	8	8	8	8	64 "	
4	Д-307	721x1490	наст. 1 шт.	"	"	-	-	8	-	-	-	-	-	-	-	8 "	

<b>§9. Щиты шкарные и антресольные и т.д.</b>																	
1	Ш-301	450x2540	наст. 1 шт.	шкарной щит	сухая сосна	4	4	4	4	4	4	4	4	4	4	36 "	
2	Ш-302	600x2540	наст. 1 шт.	"	"	-	-	-	-	-	-	-	-	-	-	-	"
3	Ш-303	268x2540	наст. 1 шт.	"	"	-	-	-	-	-	-	-	-	-	-	-	"
4	Ш-304	268x1400	наст. 1 шт.	"	"	-	-	-	-	-	-	-	-	-	-	-	"
5	щит, а	810x2160	наст. 1 шт.	антресольный щит	"	-	2	2	2	2	2	2	2	2	2	16 "	
6	щит, а	810x1830	наст. 1 шт.	"	"	-	2	2	2	2	2	2	2	2	2	16 "	
7	щит, а2	810x2160	наст. 1 шт.	"	"	-	4	-	-	-	-	-	-	-	-	4 "	
8	щит, б	480x1730	наст. 1 шт.	"	"	-	4	4	4	4	4	4	4	4	4	36 "	
9	Тип 1	450x2540	наст. 1 шт.	шкарная рамка	"	-	4	4	4	4	4	4	4	4	4	36 "	
10	Тип 2	480x2540	наст. 1 шт.	"	"	-	4	4	4	4	4	4	4	4	4	36 "	
11	Тип 3	600x2540	наст. 1 шт.	"	"	-	-	-	-	-	-	-	-	-	-	-	"
12	-	44x180x2290	-	деревянный щиток	"	-	-	-	-	-	-	-	-	-	-	-	"

<b>§10. Брусочки антресольные, шкарные и т.д.</b>																	
1	-	1225x70	-	доска под оконный слоб	сухая сосна	-	-	-	-	-	-	-	-	-	-	36,2	л.м
2	-	22x84x3650	-	брусочки шкарные	"	4	4	4	4	4	4	4	4	4	4	36	шт
3	-	40x74x3650	-	"	"	4	4	4	4	4	4	4	4	4	4	36	"
4	-	20x84x3650	-	"	"	4	4	4	4	4	4	4	4	4	4	36	"
5	-	34x48x3650	-	брусочки антресольн.	"	8	8	8	8	8	8	8	8	8	8	72	"
6	-	30x50x1100	-	"	"	15	15	15	15	15	15	15	15	15	15	144	"
7	-	40x50x1170	-	"	"	4	4	4	4	4	4	4	4	4	4	36	"
8	-	50x100x1000	-	брусочки ображ. патрубков	"	8	8	8	8	8	8	8	8	8	8	72	"
9	Ш-305	1480x1919	наст. 1 шт.	щит в тамбуре	"	-	-	-	-	-	-	-	-	-	-	-	"
10	Ш-306	1200x1250	наст. 1 шт.	"	"	-	-	-	-	-	-	-	-	-	-	-	"
11	-	200x200	-	досочки щиток в обл. пр.	"	-	-	-	-	-	-	-	-	-	-	-	"
12	-	50x60	-	брусочки тамб. обл. пр.	"	-	-	-	-	-	-	-	-	-	-	-	"














