

ТИПОВОЙ ПРОЕКТ

903-1-272.89

КОТЕЛЬНАЯ ОТОПИТЕЛЬНАЯ С 4 КОТЛАМИ КВ_м-0,63 К
СИСТЕМА ТЕПЛОСНАБЖЕНИЯ-ЗАКРЫТАЯ. ТОПЛИВО-КАМЕННЫЙ И БУРЫЙ УГОЛЬ.

АЛЬБОМ 7

ТЕХНИЧЕСКАЯ ДОКУМЕНТАЦИЯ НКУ. ЗАДАНИЕ ЗАВОДУ-ИЗГОТОВИТЕЛЮ.

© Казахский филиал ЦИТИ Госстроя СССР. 1990г.

Заказ № 2506 Тираж 600 экз. Цена 3-04 ТП 903-1-278927 Сдано в печать 1/6

ТИПОВОЙ ПРОЕКТ

903-1-272.89

КОТЕЛЬНАЯ ОТОПИТЕЛЬНАЯ С 4 КОТЛАМИ КВм-0,63 К
СИСТЕМА ТЕПЛОСНАБЖЕНИЯ-ЗАКРЫТАЯ. ТОПЛИВО-КАМЕННЫЙ И БУРЫЙ УГОЛЬ

АЛЬБОМ 7

ТЕХНИЧЕСКАЯ ДОКУМЕНТАЦИЯ НКУ. ЗАДАНИЕ ЗАВОДУ-ИЗГОТОВИТЕЛЮ.

РАЗРАБОТАН:

ГПИ "КАЗАХСКИЙ САНТЕХПРОЕКТ"
ГЛАВНЫЙ ИНЖЕНЕР ИНСТИТУТА
ГЛАВНЫЙ ИНЖЕНЕР ПРОЕКТА



ШУЛЬЦ Г.Н.
ЧАЯНОВ В.А.

УТВЕРЖДЕН И ВВЕДЕН В
ДЕЙСТВИЕ ВО "СОЮЗСАНТЕХ-
ПРОЕКТ" ГОССТРОЯ СССР
ПРОТОКОЛ ОТ 28.06.89 № 9

Лист	Наименование	Примечание (стр.)
1	Техническая документация НКУ. Перечень чертежей марки ЭМИ	2
Д0-1	Перечень комплектных устройств	12
001-1 ÷ 001-4	Щит открытый 1Щ. Технические данные аппаратов	3
001.В0-1	Щит открытый 1Щ. Чертеж общего вида.	2
001.В0-2	Щит открытый 1Щ. Панель 1. Чертеж общего вида.	4
001.В0-3	Щит открытый 1Щ. Панель 2. Чертеж общего вида.	4
001.В0-4	Щит открытый 1Щ. Панель 3. Чертеж общего вида.	5
001.В0-5	Щит открытый 1Щ. Панель 4. Чертеж общего вида.	5
001.В0-6	Щит открытый 1Щ. Панель 5. Чертеж общего вида.	6
001.В0-7	Щит открытый 1Щ. Панель 6. Чертеж общего вида.	6
001.Э4-1	Щит открытый 1Щ. Панель 1. Схема электрическая соединений.	7
001.Э4-2	Щит открытый 1Щ. Панель 2. Схема электрическая соединений.	8
001.Э4-3	Щит открытый 1Щ. Панель 3. Схема электрическая соединений.	9
001.Э4-4	Щит открытый 1Щ. Панель 4. Схема электрическая соединений.	10
001.Э4-5	Щит открытый 1Щ. Панель 5. Схема электрическая соединений.	11
001.Э4-6	Щит открытый 1Щ. Панель 6. Схема электрическая соединений.	7
001.Т5-1 ÷ 001.Т5-3	Щит открытый 1Щ. Перечень надписей	12
002-1 ÷ 002-2	Щкаф управления 1ЩУ. Технические данные аппаратов	13
002.В0-1	Щкаф управления 1ЩУ. Чертеж общего вида.	13

Лист	Наименование	Примечание (стр.)
002.В0-2	Щкаф управления 1ЩУ. Панель 1. Чертеж общего вида.	14
002.В0-3	Щкаф управления 1ЩУ. Панель 2. Чертеж общего вида.	14
002.Э4	Щкаф управления 1ЩУ. Схема электрическая соединений.	15 ÷ 17
002.Т5-1 ÷ 002.Т5-3	Щкаф управления 1ЩУ. Перечень надписей.	18

Листы 7

Листы 7

Привязки:

Инд. №


ТП 903-1-272.89-ЭМИ

Котельная отопительная с 4 котлами КВМ-0.63к. Система теплоснабжения - закрытая. Топливо - каменный и бурый уголь.	Станция	Масса	Масштаб
	р		1:20

Лист 1 Листов 1


ГОССТРОЙ СССР
КАЗАХСКИЙ
САНТЕХПРОЕКТ

формат А3

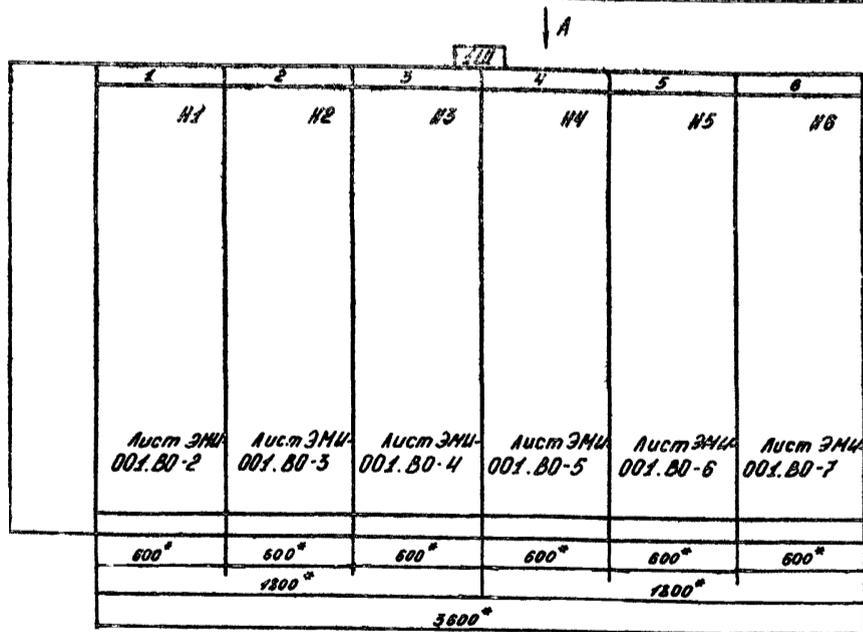

- * Размеры для справок.
- Неуказанные пробельные отклонения размеров по ± УТНБ.
- В контуре таблицы указаны их номера по перечню надписей.

Строка	Ввод №1 ~380/220В	Щит ввода №2. Массы:	Секция ввода. Выходы:	Щит ввода 3, 4 №3-300ммх300мм	ЭЗ.ЭУ. эл. кран. Грейфер	Ввод №2 ~380/220В
2	Учет эл. энергии	7-3-Сетев. 15-Пром.в.в.	Массы: 10-Гор.в.в.	14- Массы исходн.	Массы: 9-Сетевой	Учет эл. энергии
3		5-Дымосос ВВП-3	13-Усходн. 22-УСШ-5	20-Дродилка	11, 12-Гор.в.в.	
4		Житов ВР0	21-кондици. омер.	21-УСУ-30	6-Дымосос	
Панель	1	2	3	4	5	6

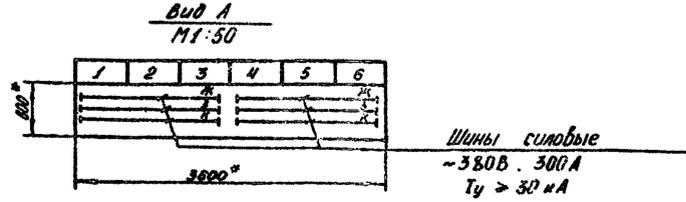

ТП 903-1-272.89-ЭМИ-001.В0-1

Котельная отопительная с 4 котлами КВМ-0.63к. Система теплоснабжения - закрытая. Топливо - каменный и бурый уголь.	Станция	Масса	Масштаб
	р		1:20

Лист 1 Листов 1

ГОССТРОЙ СССР
КАЗАХСКИЙ
САНТЕХПРОЕКТ

формат А4

Листы 7

Формат	Зона	Лист	Обозначение	Наименование	Кол.	Примеч.
				Документация		
А3			ТП 903-1-272.89-ЭМИ-001.88-17	Чертеж общего вида	7	на 7-ми листах
			ТП 903-1-272.89-ЭМИ-001.34.1-6	Схема электрическая соединений	6	на 6-ти листах
А4			ТП 903-1-272.89-ЭМИ-001.ТБ 1-3	Перечень надписей	5	на 5-х листах
				Сборочные единицы:		
				Панель 1		
				НЗ.		
				Выключатели:		
1			ВА51-35-330010-3Р20УХЛ3	Тр = 250А.	1	ОФ1
				Трансформатор тока.		
2			Т-0.66У3, 200/5А		3	ТА1-ТА3
3			Счетчик САЧУ-И 672 М		1	Р11
				Зажим наборный		
4			ЗН2У-150П250-В/ВУ3		3	Х41

Привязан:			
Инд. №			

ТП 903-1-272.89-ЭМИ-001

Котельная столотельная с 4 котлами КВМ-063к. Система теплоснабжения - закрытая. Топливо - каменный и бурый уголь	Стандия	Насос	Мощность
Щит открытый 1Щ	Р		
Технические данные аппаратов	Лист 1	Листов 4	

формат А4

Инд. № лист, Подпись и дата, Взам. инв. №

Формат	Зона	Лист	Обозначение	Наименование	Кол.	Примеч.
				Панель 2		
				Блоки:		
5			Б5130-2674-УХЛ4		1	
6			Б5130-3474-УХЛ4		2	
7			Б5130-3574-УХЛ4		1	
				НЗ		
				Выключатели:		
8			ВА14-26-34-20УХЛ4, Тр=16А.		3	ОФ2+ОФ4
9			ВА14-26-34-20УХЛ4, Тр=32А		1	ОФ5
				Блок зажимов		
10			Б324-4П25-В/ВУ3-10		4	Х5; Х8; Х11; Х13.
				Панель 3.		
				Блоки:		
11			Б5130-3174-УХЛ4		2	
12			Б5130-3674-УХЛ4		1	
				НЗ.		
				Выключатели:		
13			ВА51-35-330010-3Р20УХЛ3			
				Тр=160А	1	ОФ12
14			ВА14-26-34-20УХЛ4, Тр=6А		1	ОФ7
15			ВА16-25-140010-20УХЛ4, Тр=3А		5	ОФ8, ОФ9, ОФ10
				Блок зажимов:		
16			Б324-4П25-В/ВУ3-10		3	Х10; Х11; Х14

Привязан:			
Инд. №			

ТП 903-1-272.89-ЭМИ-001

формат А4

Инд. № лист, Подпись и дата, Взам. инв. №

Формат	Зона	Лист	Обозначение	Наименование	Кол.	Примеч.
				Панель 4		
				Блоки:		
17			Б5430-2074Г-УХЛ4		1	
18			Б5130-3174-УХЛ4		1	
19			Б5430-3474-УХЛ4		1	
20			Б5130-3674-УХЛ4		1	
				НЗ		
				Выключатели:		
21			ВА14-26-34-20УХЛ4, Тр=16А		3	ОФ13-ОФ15
22			ВА14-26-34-20УХЛ4, Тр=6А		1	ОФ16
				Блок зажимов:		
23			Б324-4П25-В/ВУ3-10		4	Х5; Х8; Х11; Х14.
				Панель 5		
				Блоки:		
24			Б5130-3474-УХЛ4		1	
25			Б5130-3174-УХЛ4		2	
26			Б5130-3574-УХЛ4		1	
				НЗ		
				Выключатели:		
27			ВА14-26-34-20УХЛ4, Тр=25А		1	ОФ17
28			ВА16-25-140010-20УХЛ4, Тр=6А		2	ОФ18-ОФ19
29			ВА16-25-140010-20УХЛ4, Тр=10А		2	ОФ20-ОФ21
				Блок зажимов:		
30			Б324-4П25-В/ВУ3-10		4	Х7; Х9; Х10; Х13.

Привязан:			
Инд. №			

ТП 903-1-272.89-ЭМИ-001

формат А4

Инд. № лист, Подпись и дата, Взам. инв. №

Формат	Зона	Лист	Обозначение	Наименование	Кол.	Примеч.
				Панель В.		
				НЗ		
				Выключатели:		
31			ВА51-35-330010-3Р20УХЛ3			
				Тр=250А	1	ОФ22
				Трансформатор тока:		
32			Т-0.66У3, 200/5А		3	ТА4-ТА6
33			Счетчик САЧУ-И 672		1	Р12
				Зажим наборный		
34			ЗН2У-150П250-В/ВУ3		3	Х41


Привязан:			
Инд. №			

ТП 903-1-272.89-ЭМИ-001

формат А4

Инд. № лист, Подпись и дата, Взам. инв. №

Альбом 7.

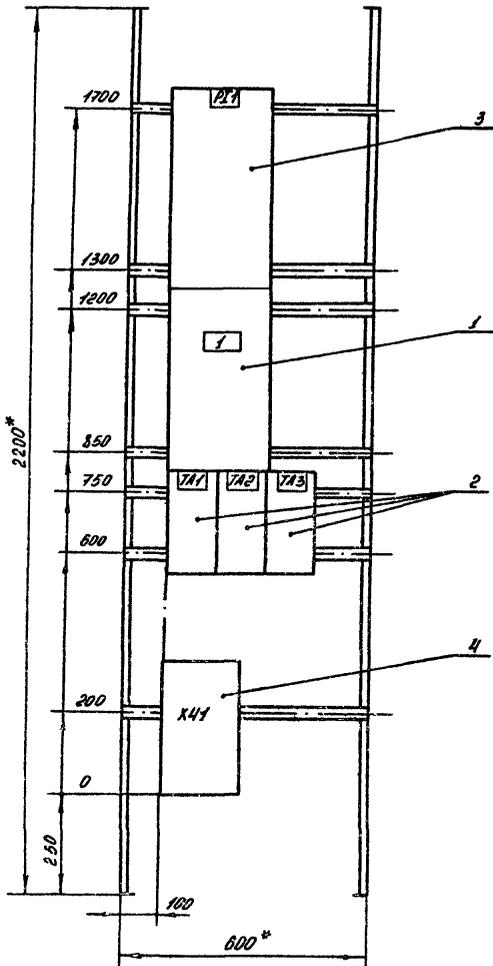


Имя, № панели, Подпись и дата, Вес панели, мм

Привязки:			
Имя, №			

Панель 1 (Набор 1)

ТП 903-1-272.89-ЭМИ-001.В0-2			
Котельная отопительная с 4 котлами КВМ-0.63к. Система теплоснабжения - закрытая. Топливо - каменный и бурый уголь.		Стадия	Масса
		Р	1:10
И.И.П.	Чаянов	В.З.	Лист 1
Нач. отд.	Ибрагимов	В.З.	Листов 1
И.контр.	Васильев	В.З.	ГОССТРОЙ СССР
И.спец.	Бригад	В.З.	КАЗАХСКИЙ
Зав. пр.	Васильев	В.З.	САНТЕХПРОЕКТ
формат А3			

Альбом 7.

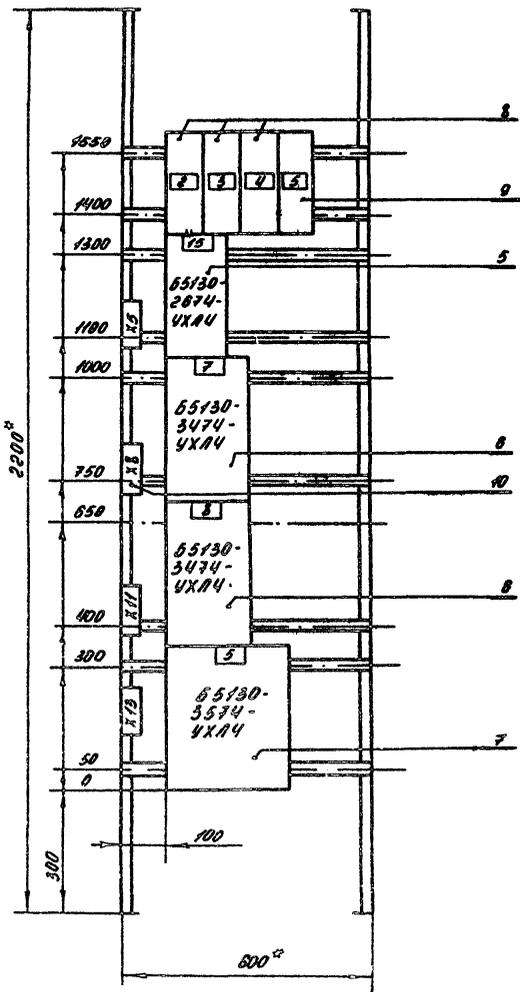


Имя, № панели, Подпись и дата, Вес панели, мм

Привязки:			
Имя, №			

Панель 2 (Набор 2)

ТП 903-1-272.89-ЭМИ-001.В0-3			
Котельная отопительная с 4 котлами КВМ-0.63к. Система теплоснабжения - закрытая. Топливо - каменный и бурый уголь.		Стадия	Масса
		Р	1:10
И.И.П.	Чаянов	В.З.	Лист 1
Нач. отд.	Ибрагимов	В.З.	Листов 1
И.контр.	Васильев	В.З.	ГОССТРОЙ СССР
И.спец.	Бригад	В.З.	КАЗАХСКИЙ
Зав. пр.	Васильев	В.З.	САНТЕХПРОЕКТ
формат А3			

Авторы ?

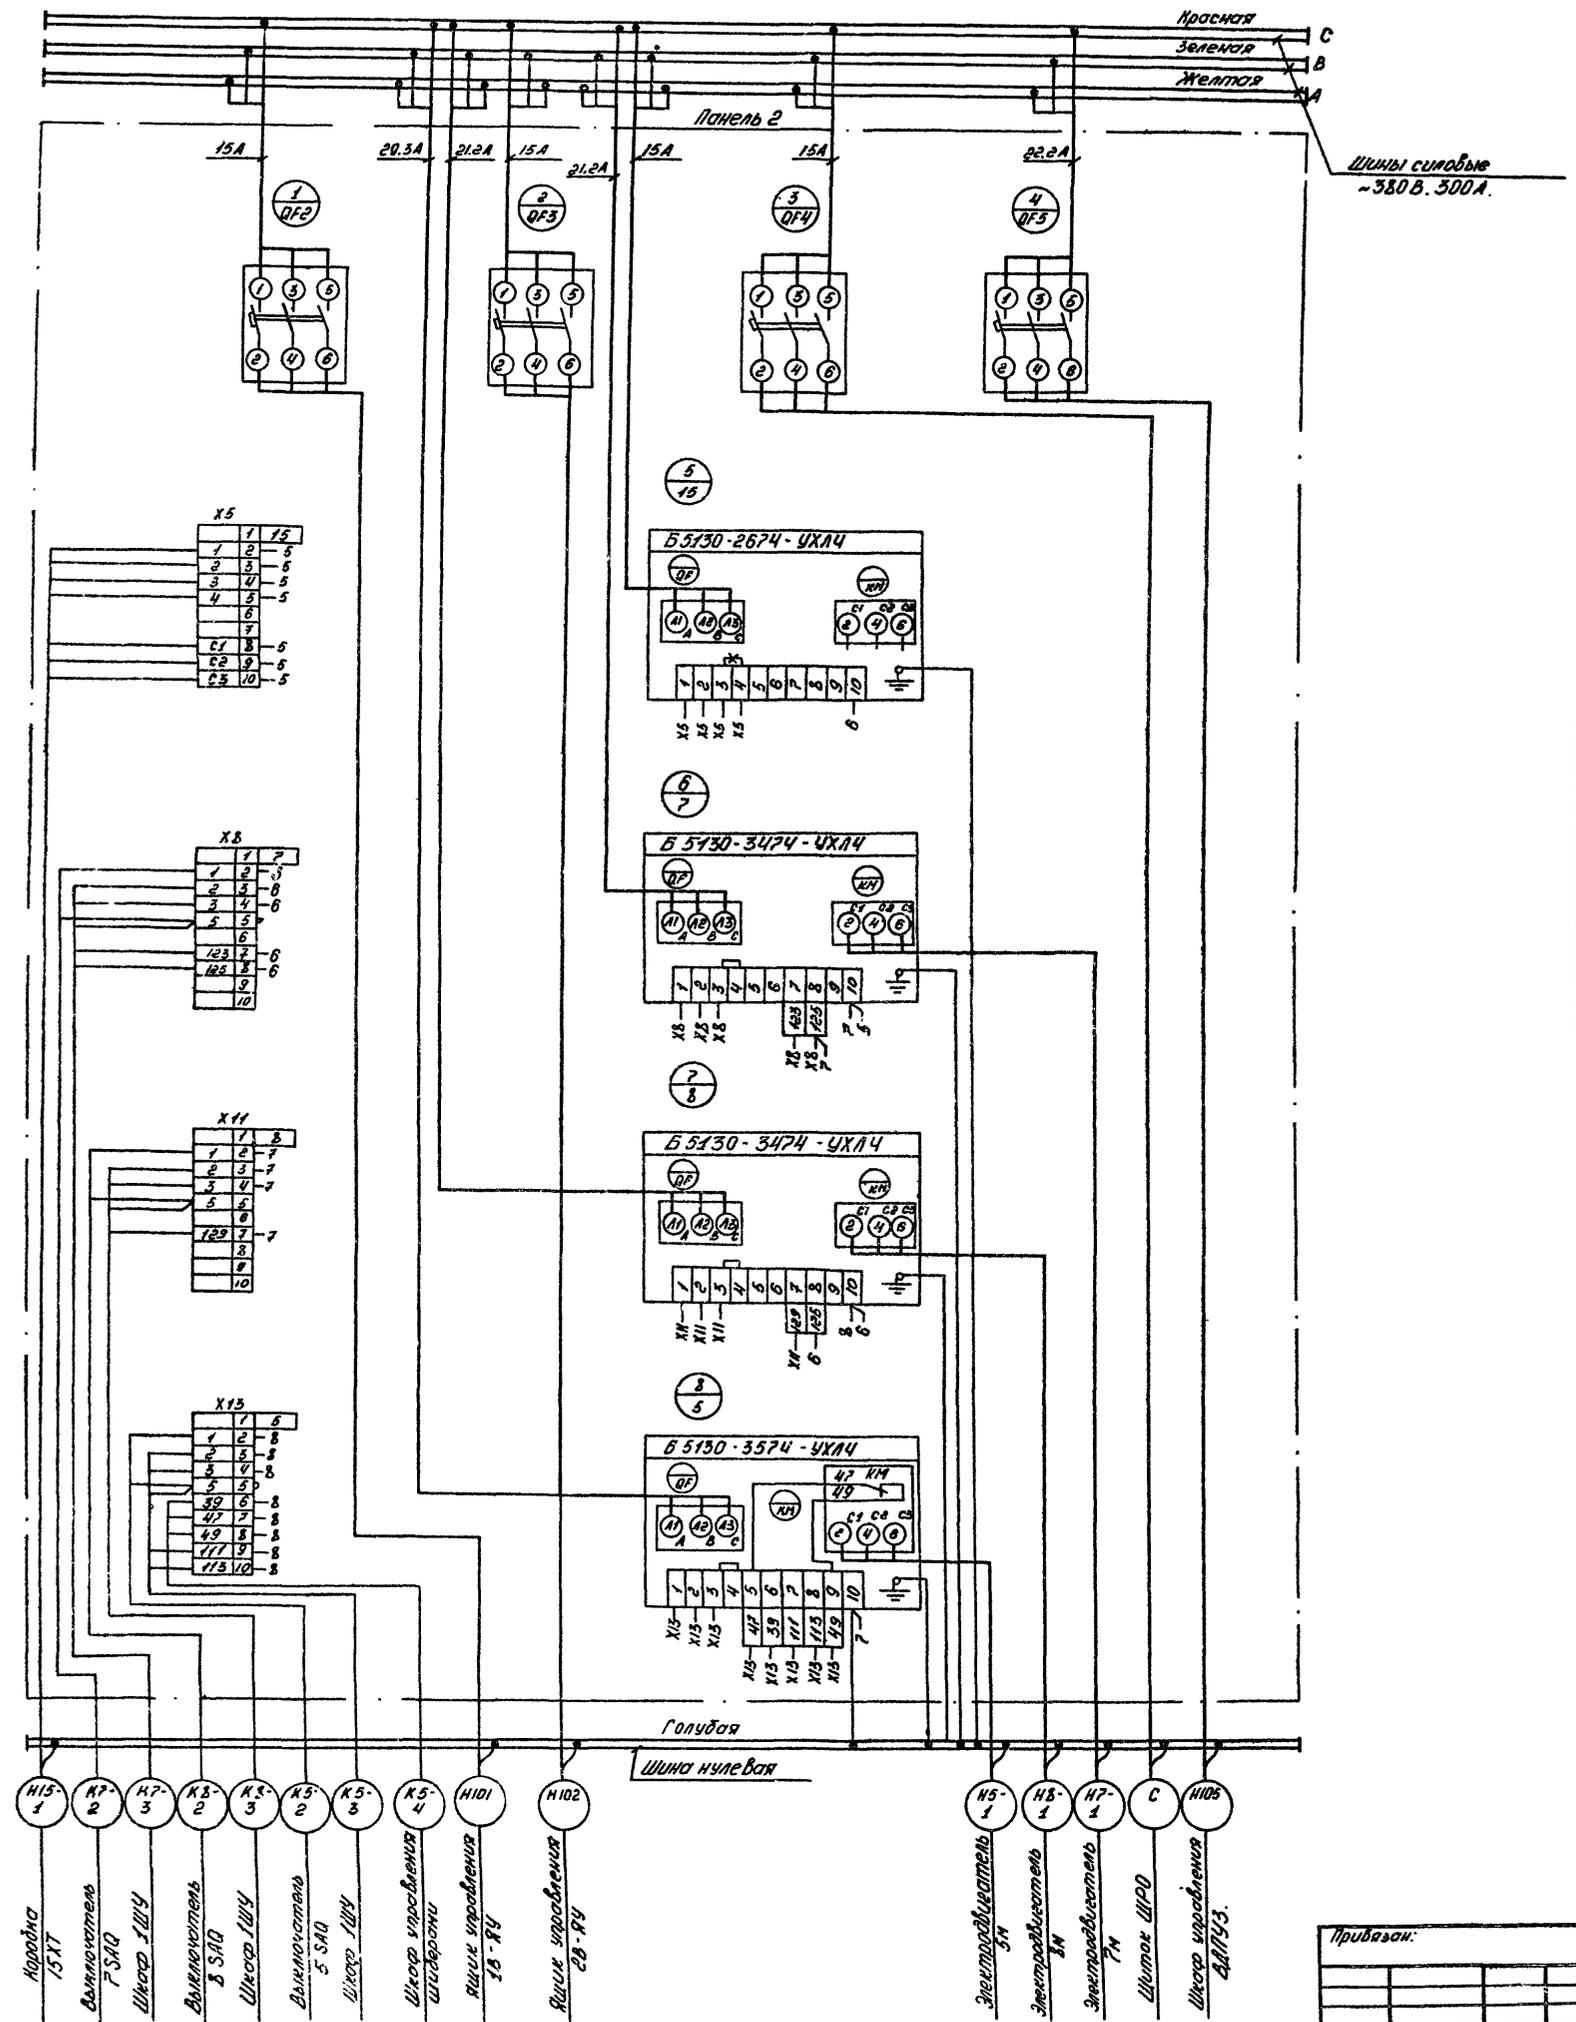

Шины силовые

Шина нулевая


— * — — демонтируется

Привязки:


Шиб. №

Шиб. №

ТП 903-1-272.89-ЭМИ-001.94-2		
Котельная отопительная с 4 котлами КВМ-063к. Система теплоснабжения - закрытая.	Страна	Насос
Полито-каменный и дурый череп.	Р	Насосы
Шит открытый ШИ. Панель 2.	Лист 1	Листов 1
Схема электрической соединений	ГОСТРОЙ СССР КАЗАХСКИЙ САНТЕХПРОЕКТ	

формат А2


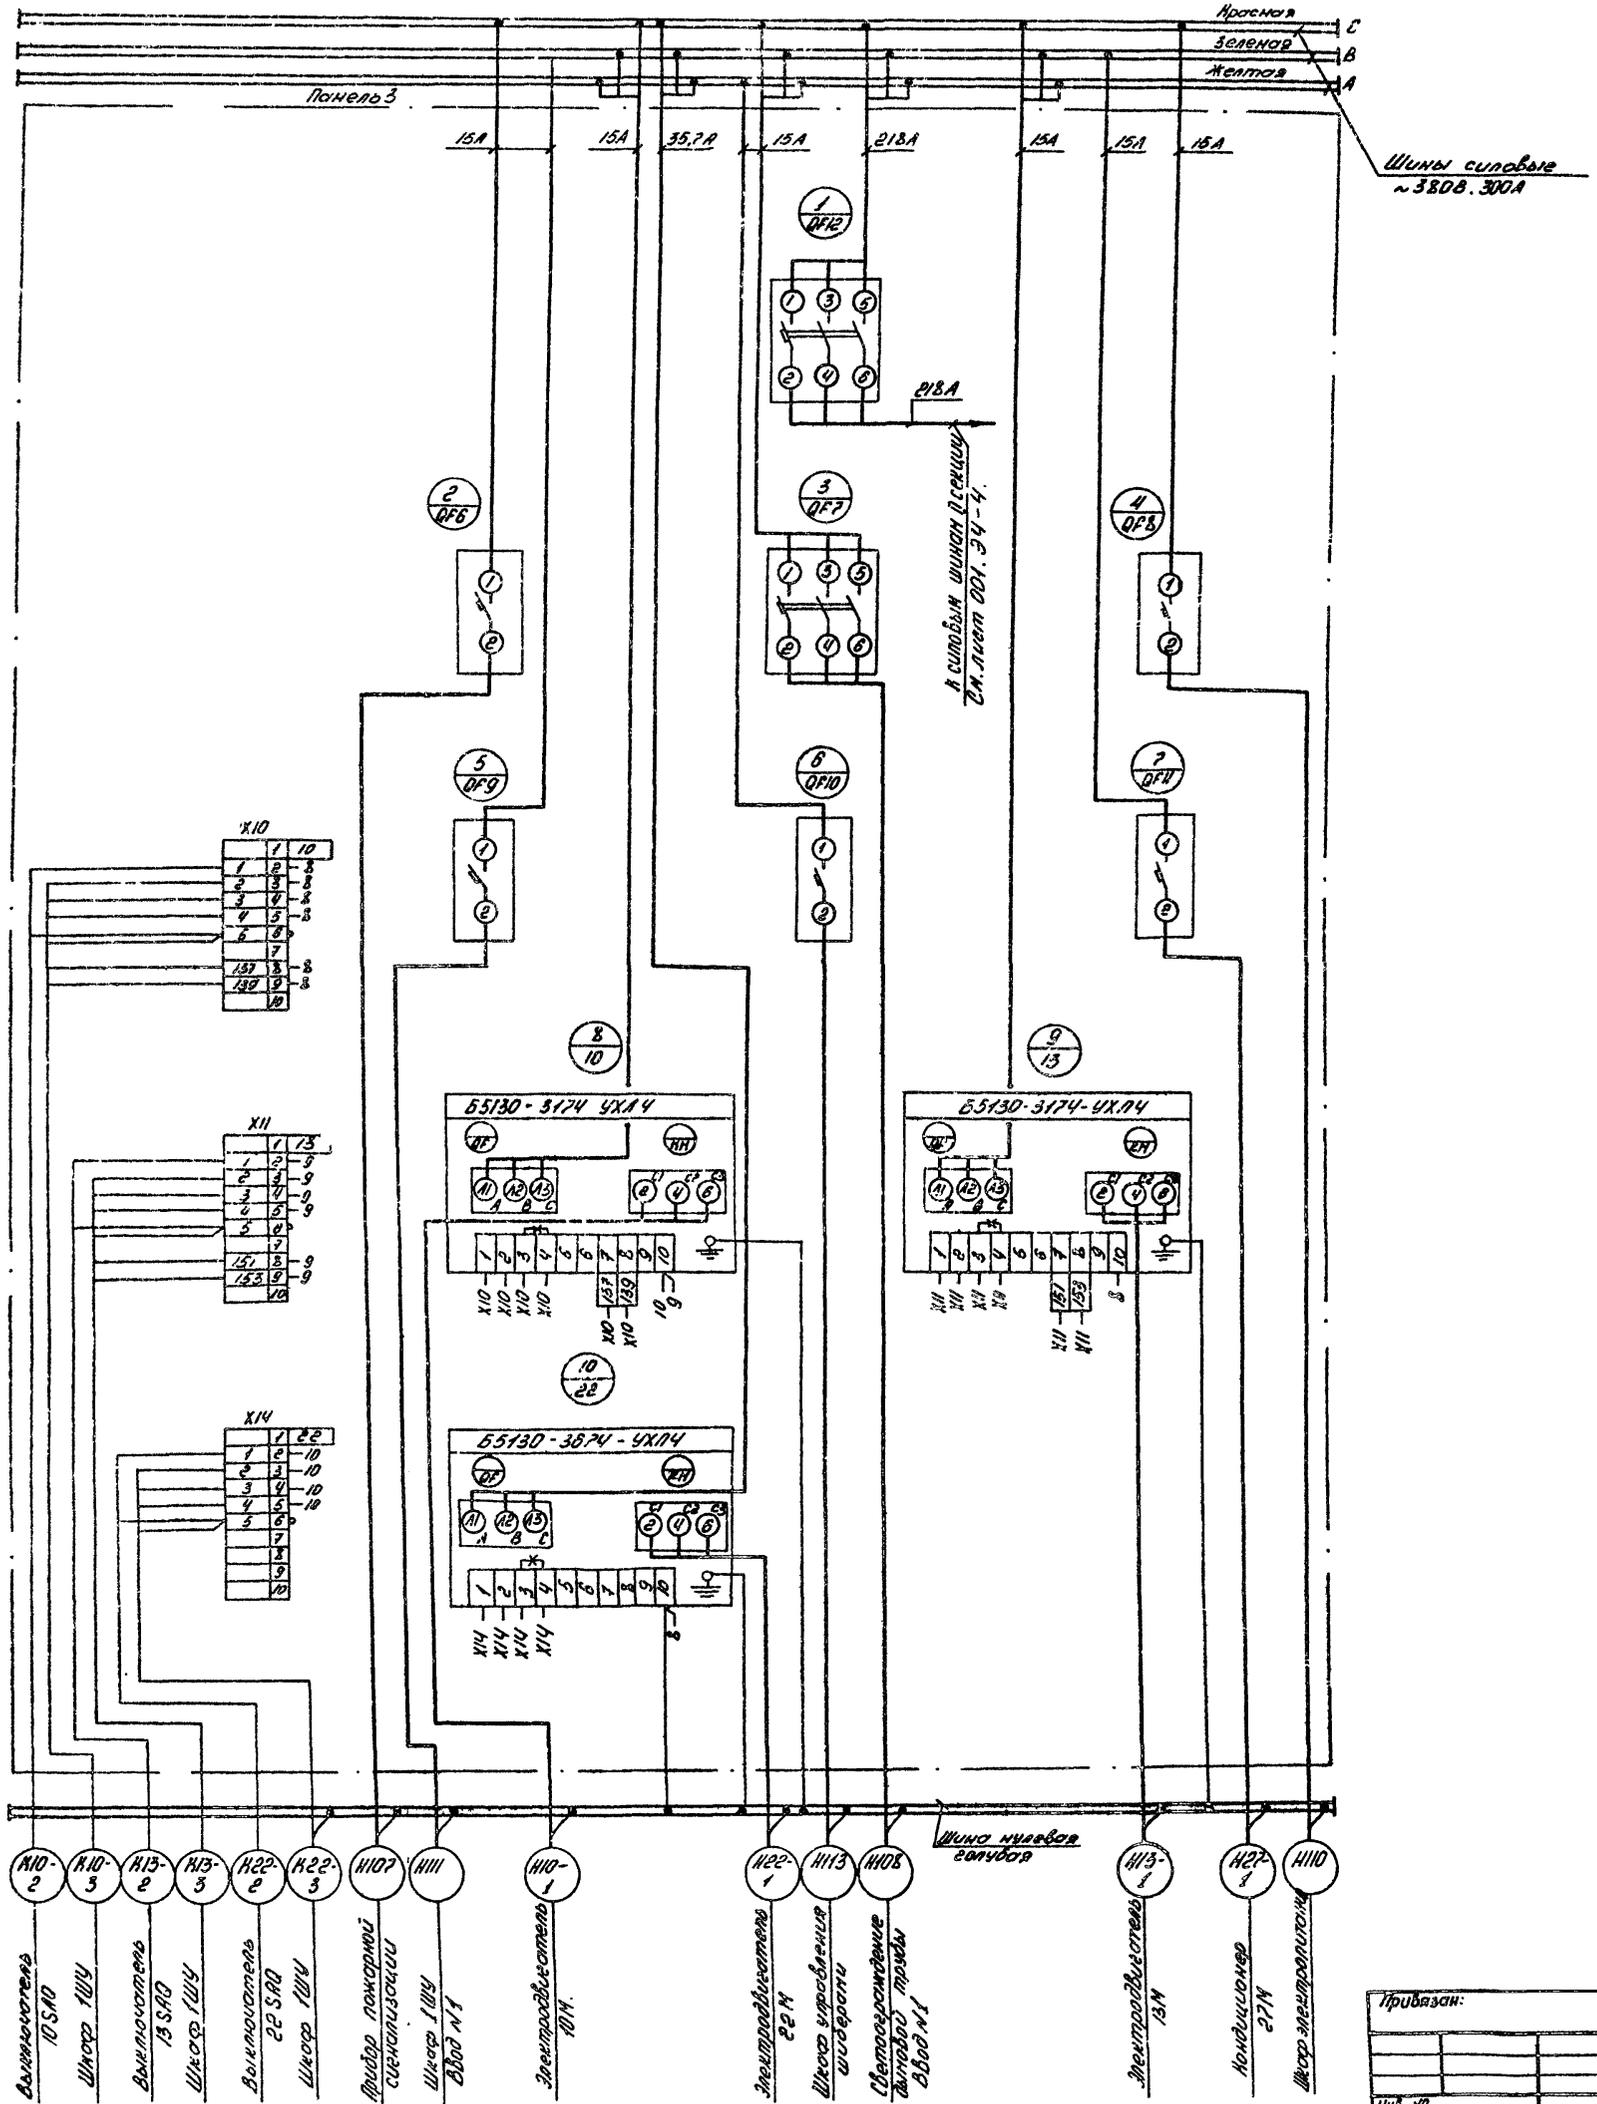


* * — дежурит

Привязан:	
Инв. №	

ТП 903-1-272.89-ЭМИ-001.34-3	
Котельная отопительная с 4 котлами КВМ-0,63з. Система теплообменника - закрытая. Топливо-каменный и бурый уголь.	Стация Масса Масса
Шит открытый № Панель 3 (шина электрической соединений).	Р
Лист 1 / листов 1	ГОССТРОЙ СССР КАЗАХСКИЙ САНТЕХПРОЕКТ
формат А2	


Листом 7.

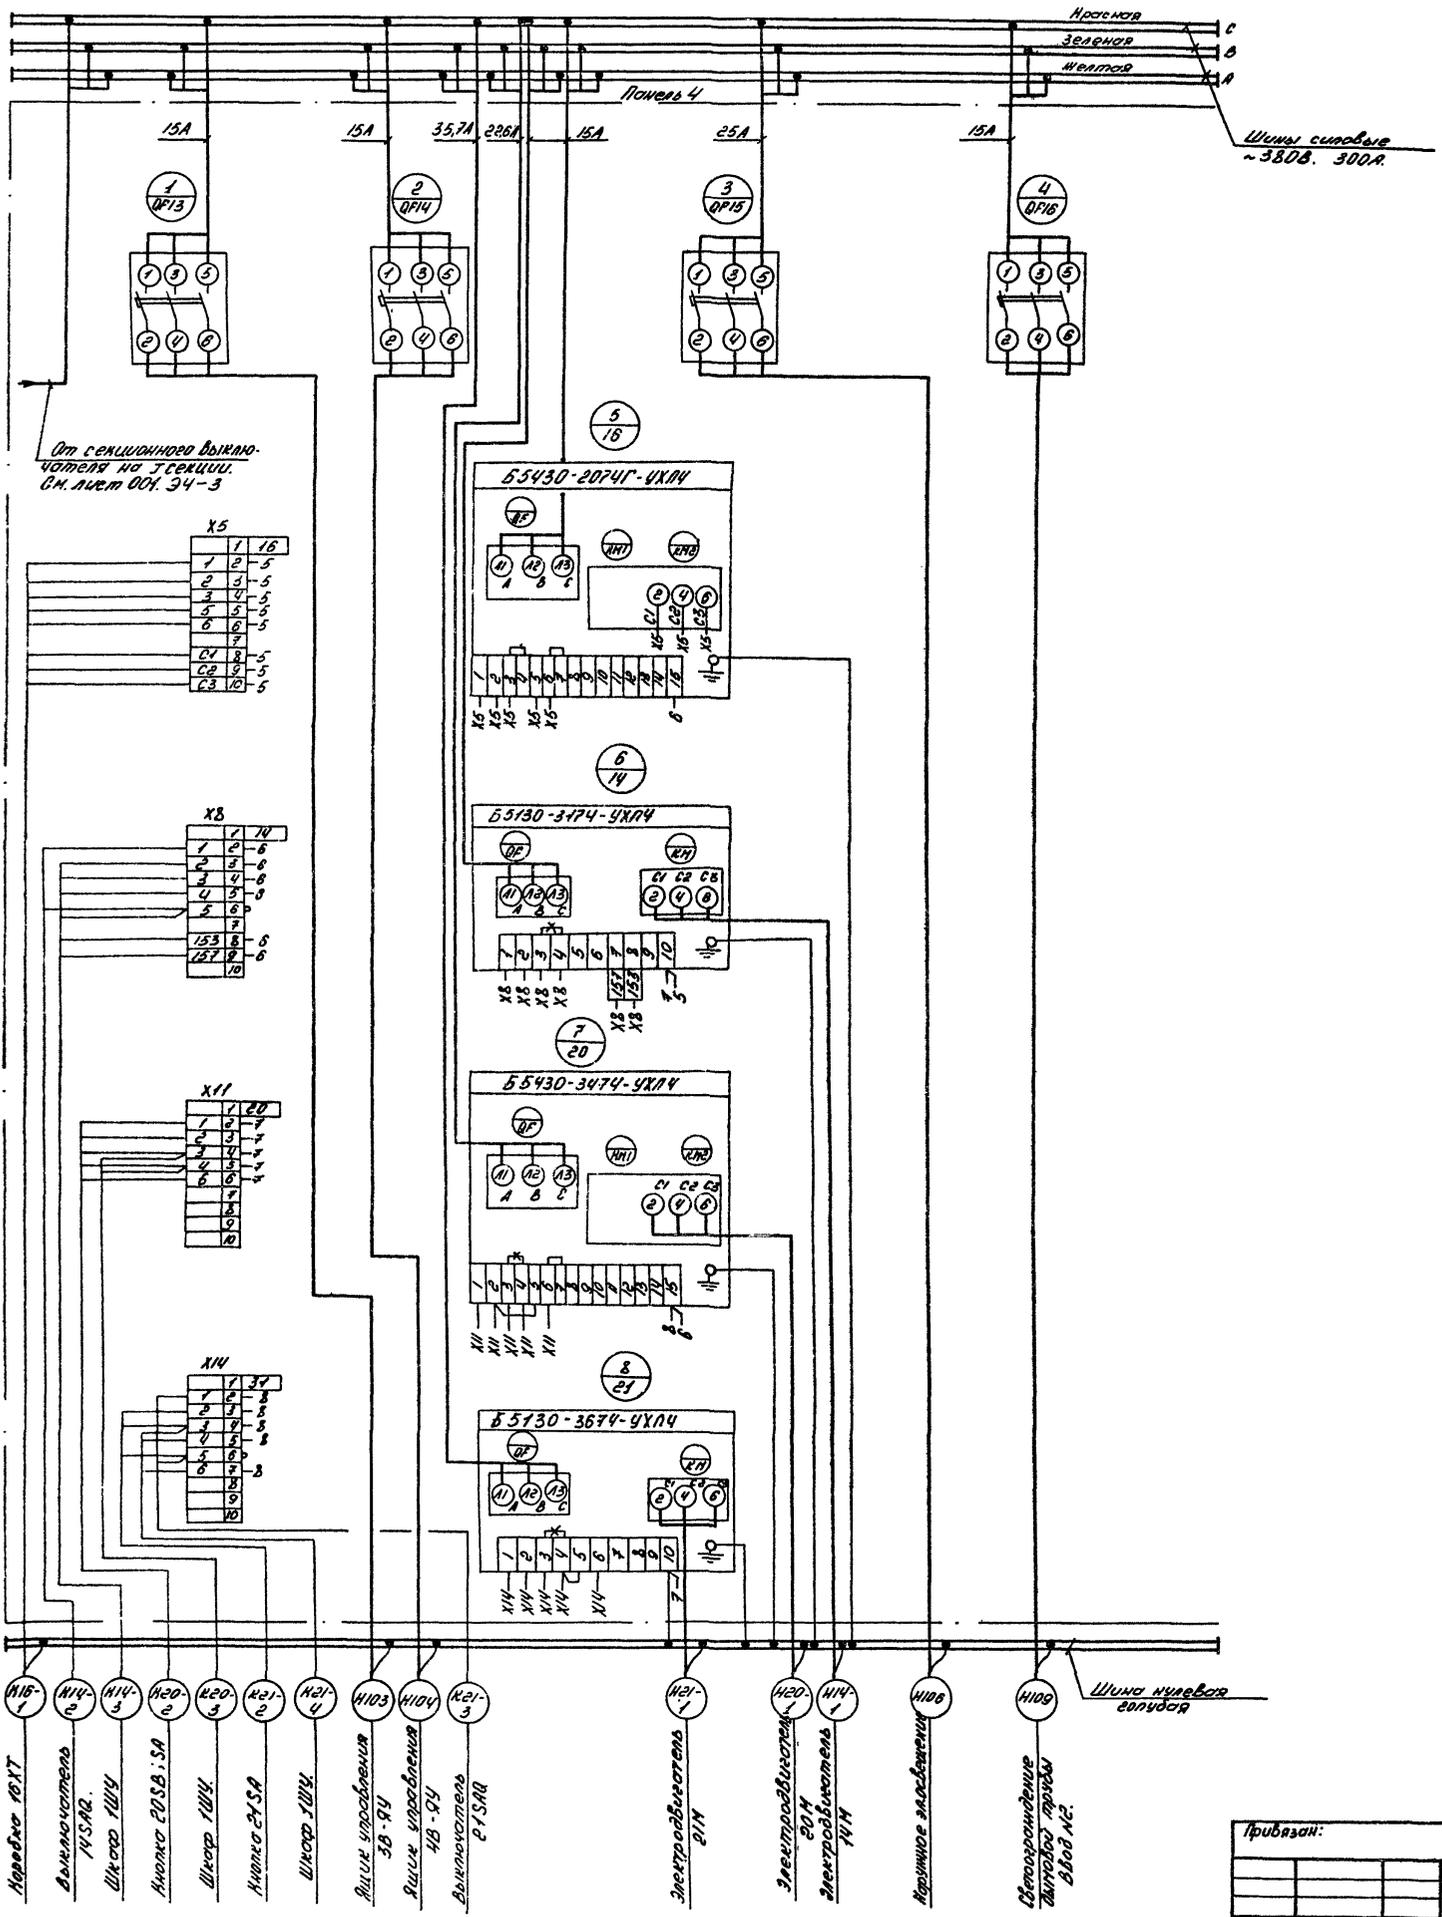

*** - демонтировать




Привязан:	
Инд. №	

ТП 903-1-272.89-ЭМИ-001.34-4		
Котельная отопительная с 4 котлами КВМ-0,63к. Система теплоснабжения - закрытая. Топливо-каменный и бурый уголь.	Лист 1	Листов 1
Шит открытый 1Ш. Ловель 4. Схема электрическая соединений.	ГОССТРОЙ СССР КАЗАХСКИЙ САНТЕХПРОЕКТ	

Формат А2

Панель 2

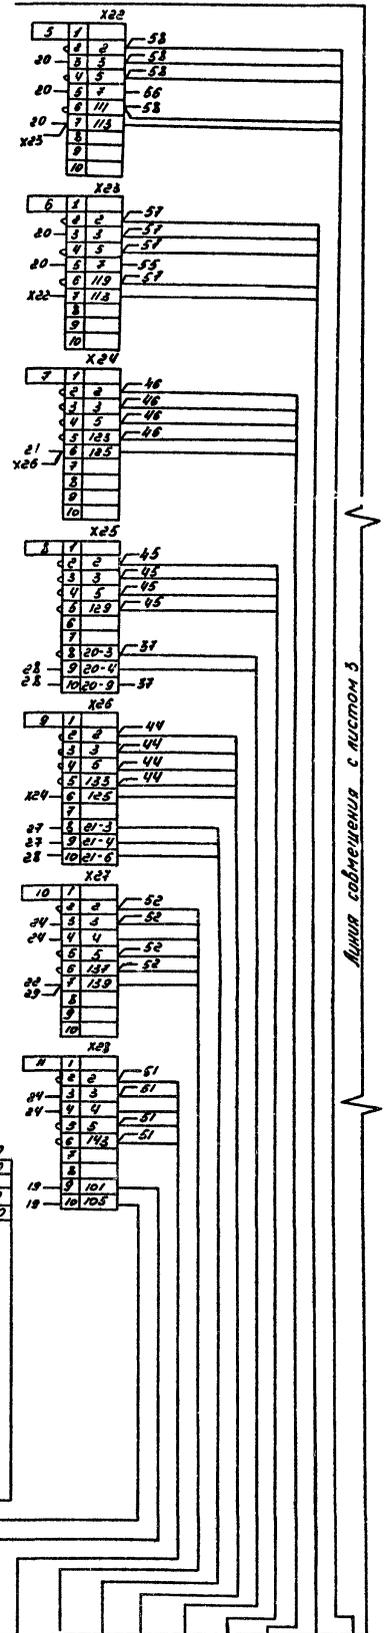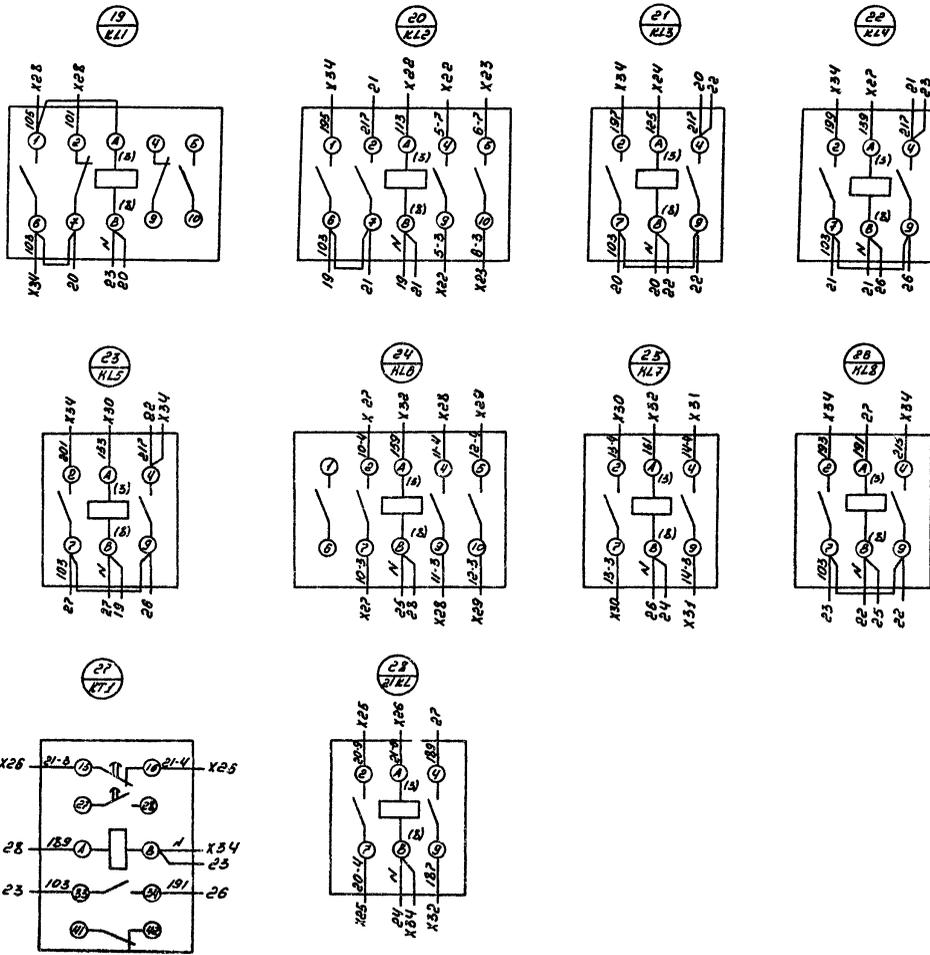








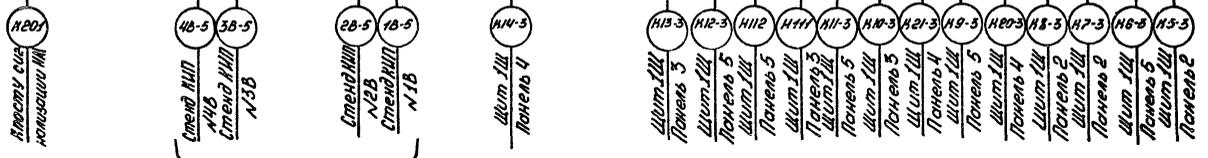

См. проект марки АТМ

Прибавки:

ИЛБ. №

ТП 903-1-272.89-ЭМИ-002.34

Формат А2

Альбом 7

Линия совмещена с листом 1

Линия совмещена с листом 3


ИЛБ. №

Правая обвертка шкафа

Вид со стороны монтажа

Лист 7.

Лист совмещен с листом 2.

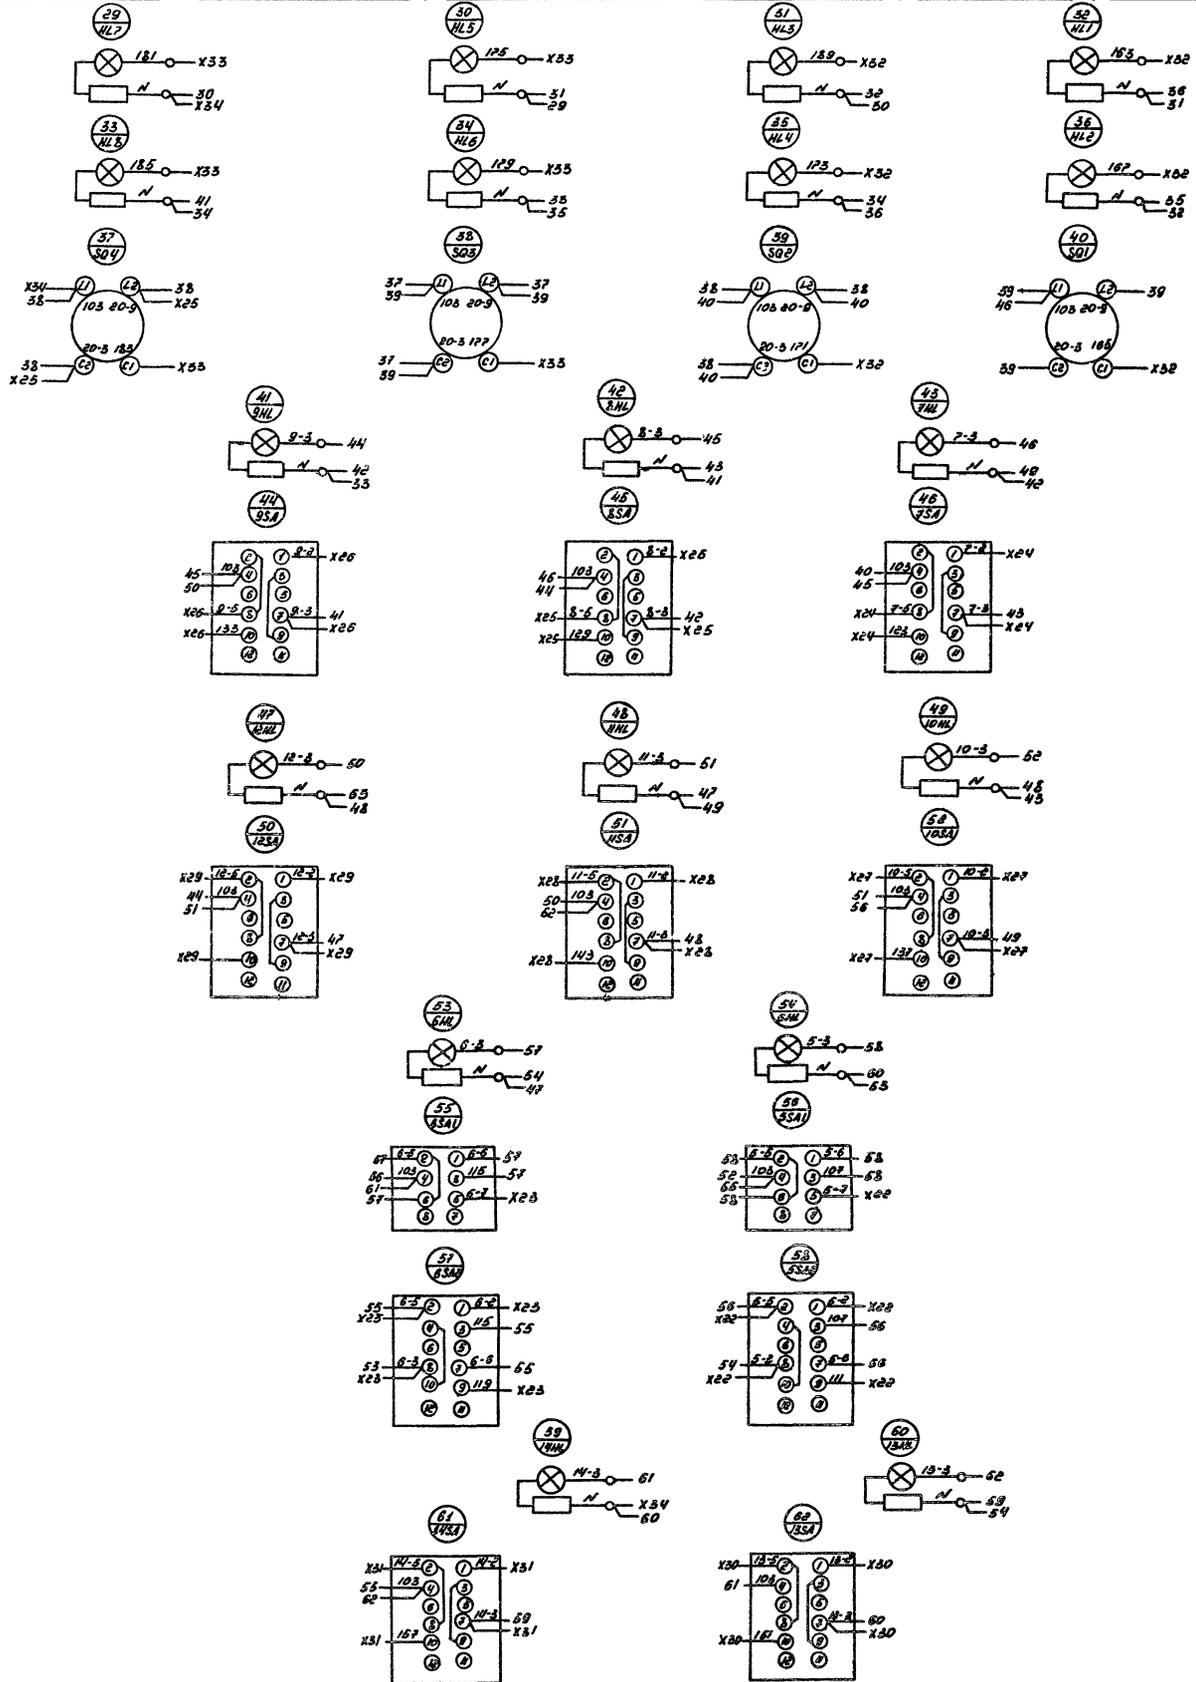


Приблизно:
Лист №

ТП 903-1-272.89-ЭММ-002.34

1					Панель					
				Табличка	HL9	1				
				"	22HT	1				
					Панель					
				"	HL1	1				
				"	HL2	1				
				"	HL3	1				
				"	HL4	1				
	2				"	HL5	1			
					"	HL6	1			
					"	HL7	1			
					"	HL8	1			
					"	HT1	1			
					"	21HL	1			
					Дверь левая					
1	HL9	"	"	Перепад диммеров челя	1					
2	HL10	"	"	Авария дымогоса	1					
3	HL11	"	"	Авария сетевого насоса	1					
4	HL12	"	"	Авария насоса гор воды	1					
5	HL13	"	"	Авария насоса исход воды	1					
6	HL14	"	"	Давлен обрат воды высоко	1					

Привязан:

ИД №

ТП-903-1-272.89-ЭМИ-002.ТБ

Котельная отопительная с 4 котлами КВМ-0,63к. Система теплоснабжения закрытая. Топливо - каменный уголь чеша.

Лист 1 из 4

Шкаф управления ГМУ.
Перечень надписей

ГОССТРОЙ СССР
КАЗАХСКИЙ
САНТЕХПРОЕКТ

формат А4

Номер	Страна	Наименование	Поз. обозначение	Место подписи	Текст	Нол.	Вид	Уровень	Заряд	ИД
7	HL15	Табличка			Давл. обрат. воды низко	1				
8	HL16	"			Уровень в баках-аккум. высоко	1				
9	HL17	"			Уровень в баках-аккум. низко	1				
10	HL18	"			Уровень в баке промывки низко	1				
11	HL19	"			Бункер зоны заполнения	1				
12	SA	"			Ключ сигнализации	1				
13	22HL	Табличка			22-Установка УЩ - 5 выключ.	1				
14	22SB1	"			22- "Пуск"	1				
15	22SB2	"			22- "Стоп"	1				
					Дверь пробоя					
16	"	"			Бункер котла №1В	1				
17	"	"			Бункер котла №2В	1				
18	"	"			Бункер котла №3В	1				
19	"	"			Бункер котла №4В	1				
20	HL13.5.7	"			Уровень челя высоко	1				
21	HL13.6.8	"			Уровень челя низко	1				
22	SQ1	"			Последний котел №1В	1				
23	SQ2	"			Последний котел №2В	1				
24	SQ3	"			Последний котел №3В	1				
25	SQ4	"			Последний котел №4В	1				
26	"	"			Выбор последнего котла по приоритету	1				
27	7HL	"			7-Сетевой насос №1 вкл.	1				
28	8HL	"			8-Сетевой насос №2 вкл.	1				

Привязан:

ИД №

ТП-903-1-272.89-ЭМИ-002.ТБ

формат А4

Номер	Страна	Наименование	Поз. обозначение	Место подписи	Текст	Нол.	Вид	Уровень	Заряд	ИД
20	9HL	"			9-Сетевой насос №3 вкл	1				
30	7SA	"			7-Ключ управления	1				
					на ключе отключить - откл.-вкл. - включить	1				
31	8SA	Табличка			8-Ключ управления	1				
					на ключе отключить - откл.-вкл. - включить	1				
32	9SA	Табличка			9-Ключ управления	1				
					на ключе отключить - откл.-вкл. - включить	1				
33	10HL	Табличка			10-Насос гор воды №1 вкл	1				
34	11HL	"			11-Насос гор воды №2 вкл	1				
35	12HL	"			12-Насос гор воды №3 вкл	1				
36	10SA	"			10-Ключ управления	1				
					на ключе отключить - откл.-вкл. - включить	1				
37	11SA	Табличка			11-Ключ управления	1				
					на ключе отключить - откл.-вкл. - включить	1				
38	12SA	Табличка			12-Ключ управления	1				
					на ключе отключить - откл.-вкл. - включить	1				
39	5HL	Табличка			5-Дымосос №1 вкл	1				
40	6HL	"			6-Дымосос №2 вкл	1				
41	5SA1	"			5-Избиратель режима	1				
					на ключе Резерв. откл. рабочий	1				
42	6SA1	Табличка			6-Избиратель режима	1				
					на ключе Резерв. откл. рабочий	1				
43	5SA2	Табличка			5-Ключ управления	1				
					на ключе отключить - откл.-вкл. - включить	1				

Привязан:

ИД №

ТП-903-1-272.89-ЭМИ-002.ТБ

формат А4

Номер	Страна	Наименование	Поз. обозначение	Место подписи	Текст	Нол.	Вид	Уровень	Заряд	ИД
44	6SA2	Табличка			6-Ключ управления	1				
					на ключе отключить - откл.-вкл. - включить	1				
45	13HL	Табличка			13-Насос исход. воды №1 вкл.	1				
46	14HL	"			14-Насос исход. воды №2 вкл.	1				
47	13SA	"			13-Ключ управления	1				
					на ключе отключить - откл.-вкл. - включить	1				
48	14SA	Табличка			14-Ключ управления	1				
					на ключе отключить - откл.-вкл. - включить	1				

Привязан:

ИД №

ТП 903-1-272.89-ЭМИ-002.ТБ

формат А4