

ТИПОВОЙ ПРОЕКТ
704-1-249с.92

РЕЗЕРВУАР СТАЛЬНОЙ ВЕРТИКАЛЬНЫЙ ЦИЛИНДРИЧЕСКИЙ
ДЛЯ ХРАНЕНИЯ МАЗУТА ЕМКОСТЬЮ 100 КУБ.М

АЛЬБОМ 5

ТИ2 Основные положения по монтажу теплоизоляционных конструкций

ТИПОВОЙ ПРОЕКТ
704-1-249с.92

РЕЗЕРВУАР СТАЛЬНОЙ ВЕРТИКАЛЬНЫЙ ЦИЛИНДРИЧЕСКИЙ
ДЛЯ ХРАНЕНИЯ МАЗУТА ЕМКОСТЬЮ 100 КУБ.М
АЛЬБОМ 5

ПЕРЕЧЕНЬ АЛЬБОМОВ

АЛЬБОМ 1 ПЗ	Пояснительная записка
ТХ	Оборудование технологическое, электротехническое, автоматики
АЛЬБОМ 2 КМ	Конструкции металлические
АЛЬБОМ 3 КЖ	Основания и фундаменты
АЛЬБОМ 4 ТИ1	Тепловая изоляция
АЛЬБОМ 5 ТИ2	Основные положения по монтажу теплоизоляционных конструкций
АЛЬБОМ 6 ПМ	Основные положения по монтажу металлических конструкций
АЛЬБОМ 7 СО	Спецификации оборудования
АЛЬБОМ 8 ВМ	Ведомости потребности в материалах
АЛЬБОМ 9 С	Сметы

УТВЕРЖДЕН И ВВЕДЕН В ДЕЙСТВИЕ
ПРОТОКОЛОМ САНТЕХНИЧЕСКОГО ПРОЕКТА ОТ 13 Октября 1992 ГОДА №35

РАЗРАБОТАН:

ВНИПИТеплопроектом

Главный инженер института *В.Н. Шлейн*

Главный инженер проекта *НИ Бобкова*

Ведомость рабочих чертежей основного комплекта

ОРГАНИЗАЦИЯ РАБОТ

1. ОБЩИЕ УКАЗАНИЯ

1.1 Проект производства работ по тепловой изоляции резервуаров стальных вертикальных цилиндрических для мазута емкостью 100 м³ разработан на основании исходной документации:

рабочих чертежей на тепловую изоляцию (проект альбом 4 ТИ1 разработчик ВНИПИТеплопроект);
чертежей (общих видов, планов, разрезов) разработчик ЦНИИ Проектстальконструкция, (фундаментов) разработчик Фундаментпроект.

1.2 Тепловую изоляцию выполнять на цилиндрической стенке и на крыше резервуара.

1.3. Для тепловой изоляции цилиндрической стенки резервуара применяются конструкции теплоизоляционные полносборные толщиной 80 мм, для крыши - маты минераловатные прошивные в обкладках из сетки с двух сторон, решетки и покрытие из алюминиевого листа.

1.4. Основная конструктивная характеристика резервуара: объем 100 м³, высота цилиндрической части 5,960 м, диаметр 4,730 м

Резервуар обустроен люками, ограждением, патрубками для врезки трубопроводов, деталями для устройства лестницы и площадки и деталями для крепления изоляции.

2. УСЛОВИЯ ПОСТАВКИ, ТРАНСПОРТИРОВАНИЕ И ПРИОБЪЕКТНОЕ ХРАНЕНИЕ ТЕПЛОИЗОЛЯЦИОННЫХ ИЗДЕЛИЙ И КОНСТРУКЦИЙ

2.1 Условия поставки теплоизоляционных конструкций и изделий определяются, исходя из следующих условий их изготовления и монтажа.

2.1.1 При изготовлении теплоизоляционных изделий и заготовки элементов теплоизоляционных конструкций на заводах:

в виде изделий по номенклатуре, выпускаемых заводами;
изделий, в виде комплектов теплоизоляционных конструкций (с отдельной поставкой конструктивных элементов основного и кровельного слоев) с последующей

сборкой из этих элементов полносборных панельных конструкций на месте их монтажа.

2.1.2 Изделия по номенклатуре, выпускаемые заводами, поставляются в заводской упаковке и промаркированными.

2.1.3 Комплектные теплоизоляционные конструкции заводского изготовления поставляются:

элементы основного слоя в заводской упаковке и промаркированными;

элементы кровельного слоя только в плотных пакетах.

2.1.4 Транспортировка комплектных теплоизоляционных конструкций и изделий осуществляется автотранспортом в контейнерах.

2.2. Хранение изделий и комплектов теплоизоляционных конструкций на производственных базах СУ и на монтажной площадке осуществляется в условиях, обеспечивающих их сохранность от увлажнения (в крытых складах, под навесами или в контейнерах).

3. ПОДГОТОВКА К ПРОИЗВОДСТВУ РАБОТ

3.1. До начала монтажа изоляции выполнить следующие работы:

3.1.1 Генподрядчику - очистить площадки в зоне производства работ от строительного мусора, остатков материалов, спланировать площадки с устройством подъездов к ним; подвести в зону производства работ электроэнергию;

соорудить складские помещения для хранения теплоизоляционных конструкций и изделий;


устроить ограждение рабочей зоны;

Лист	Наименование	Примечание
1	Общие данные (начало)	
5	Общие данные (окончание)	
6	Схема организации работ по монтажу изоляции цилиндрической стенки	
7	Схема организации работ по монтажу изоляции крыши	
8	Схема пооперационной установки одной панели на цилиндрической стенке	
9	Схема навески панели и подъема панели со стенда	
10	Схема строповки теплоизоляционных конструкций	
11	Калькуляция трудовых затрат по изоляции цилиндрической стенки	
12	Калькуляция трудовых затрат по изоляции крыши. График производства работ	


Условные обозначения и изображения

КТПП - Конструкция теплоизоляционная полносборная панельная

КТППК - Конструкция теплоизоляционная полносборная панельная карнизная

 - Маты минераловатные прошивные

 - Армирующая металлическая сетка. Вид.

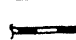 - Армирующая металлическая сетка. Сечение.

Типовой проект разработан в соответствии с действующими нормами и правилами.

Главный инженер проекта *И.И. Бобкова* И.И.

ГИП САМ				704-1-249с. 92-ТИ2	
ТЕХНИК					
ПРОЕКТА		Мыскин	Иван		
Прибязан	ГИП	Бобкова	25.09	Резервуар стальной вертикальной цилиндрической для мазута емкостью 100 куб.м	Стадия
	Н.контр.	Арзамасова	25.09		Лист
	Нач. отд.	Иков	25.09		12
	П.техн.	Новикова	25.09		
	Зав. гр.	Арзамасова	25.09		
Инв. н.:	Инж.	И.К. Лазарева	25.09	Общие данные (начало)	ВНИПИ ТЕПЛОПРОЕКТ

Альбом 5

3.1.2. Монтажной организации - полностью закончить монтаж металлоконструкций резервуара, смонтировать закладные детали для крепления обслуживающих площадок и лестниц, приварить детали для крепления изоляции, установить ограждение на крыше;
 провести испытания резервуара в соответствии с действующими техническими условиями сдать под изоляцию по акту;
 поверхность резервуара очистить от грязи, ржавчины и окрасить антикоррозийным составом;
 резервуар освободить от воды, использованной при гидравлическом испытании.

3.1.3. Организации исполнителя теплоизоляционных работ - установить и подготовить к работе средства механизации и подмащивания, смонтировать стенд для сборки панелей на месте монтажа;

доставить на монтажную площадку комплектные конструкции для изготовления панелей, материалов и изделий для изоляции крыши в объеме двухсменного запаса;

укомплектовать бригады изоляторов с обеспечением рабочих инструментом, приспособлениями, инвентарем, средствами индивидуальной защиты;

провести инструктаж рабочих по технологии монтажа тепловой изоляции и безопасности работ.

3.2. Приемка под изоляцию должна быть оформлена актом за подписью представителей генподрядчика, монтажной организации и организации исполнителя теплоизоляционных работ.

4. МОНТАЖ ТЕПЛОВОЙ ИЗОЛЯЦИИ СТЕН

4.1. Изоляция цилиндрической стенки резервуара выполняется с подъемника гидравлического АГП-12 с подачи панели со стенда автомобильным краном КС-3561К или другим грузоподъемным краном с соответствующей характеристикой по грузоподъемности и высоте подъема.

4.1.1. В целях обеспечения безопасности работ по монтажу тепловой изоляции в связи с одновременной работой автогидроподъемника и крана, работа этих механизмов производится

в следующем порядке:
 вначале производится подъем панели со стенда сборки (смотри лист 10) автокраном на заданную высоту, в это время автогидроподъемник должен находиться в нерабочем положении;
 затем положение поднятой панели фиксируется;

после этого автогидроподъемник плавно приближается люлькой к панели;
 производится навеска панели на стенку баков, поперационную установку одной панели смотри лист 9.

4.2. Устройство изоляции выполняется в следующей последовательности:

вначале монтируются панели нижнего горизонтального первого ряда по всей окружности резервуара, навеска панелей производится с применением инвентарных средств подмащивания;

затем монтируются второй и последующие ряды панелей, установка панелей производится вертикальными рядами с помощью механизмов.

4.3. Монтаж панелей ведется захватками, состоящими из двух смежных вертикальных рядов панелей, на всю высоту цилиндрической части резервуара. Направление монтажа панелей на захватке снизу вверх.

4.4. Монтаж изоляции вести справа налево. К монтажу панелей каждой последующей захватки приступать только после окончания монтажа панелей в предыдущей захватке.

4.5. В ходе монтажа изоляции должен быть установлен контроль за установкой панелей строго по вертикали с помощью отвеса.

4.6. Панели между собой закрепить самонарезающими винтами.

4.7. Разгрузку комплектных конструкций и подъем готовых панелей производить автомобильным краном КС-3561К с помощью стропа за захваты или петли (смотри лист 9).

4.8. Выполнение тепловой изоляции осуществляет бригада из 7 чел., в том числе: 2 чел. - на сборке панелей; 2 чел. - на монтаже панелей; 1 чел. - на строповке; 2 чел. - машиниста (на кране и на автогидроподъемнике). Продолжительность работ смотри лист 12

4.9. Схему строповки теплоизоляционных конструкций смотри лист 10

5. МОНТАЖ ИЗОЛЯЦИИ КРЫШИ

5.1. Монтаж изоляции крыши выполнять согласно разработанной схемы на листе 7.

5.2. Изоляцию вести от края крыши к центру и справа налево.

5.3. Монтаж изоляции выполнять захватками. Колличества захваток 10. Изоляцию на захватке производить по конструктивным слоям.

5.4. Расстановку рабочих по фронту работ производить в пределах каждой захватки. На каждой захватке монтаж изоляции выполнять до полного его завершения покровным слоем. Работы по конструктивным слоям вести с опережением каждого предыдущего слоя.

5.5. До монтажа изоляции маты и алюминиевые листы изготавливают, рулонировать в мастерских и в контейнерах автотранспортом доставляют на объект в объеме двухсменной потребности.

5.6. Подъем теплоизоляционных конструкций на крышу осуществлять в контейнерах или в пакетах автокраном.

5.7. Изоляторы, работающие на крыше, должны закрепиться предохранительными поясами к металлоконструкциям крыши (клюкам, ограждению и др.).

5.8. Выполнение тепловой изоляции осуществляет бригада из 3 чел.

5.9. Продолжительность работ, состав бригады смотри лист 12.

1756

Инв. №, год, Поступил и дата ввода в эксплуатацию

704-1-249 с. 92-ТИ2									
Привязан	ГИП	Бобкова	Э/м	25.12.91	Резервуар стальной вертикальный цилиндрический для мазута емкостью 100 куб.м	Страницы	Лист	Листов	
	Н.контр.	Арзамасова	Э/с	25.12.91		Р	2	12	
	Нач.отд.	Иков	Э/с	25.12.91					
	Гл.техн.	Новикова	М/с	25.12.91	Общие данные				
	Зав. з.р.	Арзамасова	Э/с	25.12.91	(продолжение)				
Инв. №:		Инж. И.	Мазарева	Э/с					ВНИПИ ТЕПЛОПРОЕКТ

Альбом 5

Внимание!

К монтажу элементов обслуживающих площадок и лестниц на крыше баков монтажной организации приступить только после полного окончания теплоизоляционных работ на ней. При выполнении работ монтажной организацией должна быть обеспечена сохранность тепловой изоляции от повреждений. Эти условия оговорены в чертежах проекта ЦНИИПроектстальконструкция.

6. ПРОИЗВОДСТВЕННЫЙ КОНТРОЛЬ ЗА КАЧЕСТВОМ ТЕПЛОИЗОЛЯЦИОННЫХ РАБОТ

6.1 Производственный контроль за качеством работ включает два вида контроля: входной и операционный. Результаты контроля фиксируются в журнале работ.

6.2 Входному контролю подлежат все виды поступающих на объект теплоизоляционных конструкций, изделий и материалов. При входном контроле производится проверка соответствия конструкции, изделий и материалов стандартам, техническим условиям, паспортам, а также проверка выполнения требований по транспортировке и хранению. Входной контроль осуществляет начальник участка или прораб.

6.3 Операционный контроль за качеством работ осуществляется в процессе и после выполнения работ по заготовке (в мастерских) и монтажу теплоизоляционных конструкций. В ходе контроля оперативно выявляются дефекты и причины по их устранению и предупреждению. При операционном контроле проверяется соблюдение технологии выполнения теплоизоляционных работ согласно требованиям настоящего проекта, соответствие выполняемых работ рабочим чертежам тепловой изоляции, а также соблюдение условий выполнения работ обеспечивающих сохранность

теплоизоляционных конструкций и изделий от увлажнения в процессе транспортировки, хранения и выполнения работ. Операционный контроль осуществляется производителями работ, мастером и бригадиром.

7. ТЕХНИКА БЕЗОПАСНОСТИ И ПРОТИВОПОЖАРНЫЕ МЕРОПРИЯТИЯ

7.1 Все работы по тепловой изоляции должны производиться в строгом соответствии со СНиП III-4-80 „Техника безопасности в строительстве“ в частности следующими разделами: разделы 1; 2-(п.п.2.1-2.14; 2.16-2.18; 2.20; 2.22; 2.27; 2.29-2.33); 3; 4-(п.п.4.21); 5-(п.п.5.1-5.2; 5.15); 7-(п.п.7.1-7.6); 12-(п.п.12.1-12.3); 12.11-12.17).

7.2 Дополнительно необходимо осуществить следующие мероприятия:

- 1) до начала работ все рабочие должны пройти инструктаж о правилах безопасного ведения работ;
- 2) рабочие, работающие на высоте, должны пройти медицинское освидетельствование, должны быть признаны годными к работе на высоте, пройти обучение и быть не моложе 18 лет;
- 3) в рабочей зоне должны быть вывешены предупредительные об опасности плакаты, аналогичные плакаты должны быть вывешены во всех опасных местах: на переходах через действующие железнодорожные пути, в районе работы подъемных кранов и др. Рабочим разрешается пользоваться только указанными администрацией проходами и лестницами;
- 4) все рабочие должны быть обеспечены защитными касками, работающие на высоте-испытанными предохранительными поясами.
- 5) при производстве работ необходимо вести постоянный надзор за исправным состоянием автогидроподъемника, автокрана и его грузозахватных приспособлений.

7.3 Указания по контролю выполнения требований безопасности.

7.3.1 Контроль за выполнением требований безопасности осуществляется производителем работ или мастером;

7.3.2 Контроль за содержанием вредных веществ в воздухе рабочей зоны должен осуществляться санитарно-эпидемической станцией в соответствии с требованиями ГОСТ 12.1.016-79.

7.3.3 Проверка состояния средств индивидуальной защиты должна производиться в соответствии с требованиями, установленными нормативно-технической документацией на средства индивидуальной защиты.

7.3.4 При производстве работ должен осуществляться контроль:

- 1) к профессиональному отбору и проверке знаний работающих лиц, допускаемых к участию в производственном процессе;
- 2) к исходным материалам, которые не должны оказывать вредного действия на работающих;
- 3) к размещению производственного оборудования и организации рабочих мест;
- 4) к хранению и транспортированию исходных материалов;
- 5) за соблюдением противопожарной безопасности при производстве работ;
- 6) к способам ведения погрузочно-разгрузочных работ;
- 7) к передвижению транспортных средств в пределах производственной площадки.

Все виды работ, производимые при изоляции баков-аккумуляторов, бака аварийного перелива и резервуара выполнять со строгим соблюдением правил пожарной безопасности при производстве строительно-монтажных работ ПБ-05 86 ГУПО МВД СССР, согласованных с Госстроем СССР №ДП-1042-1.

				704-1-249с. 92 - ТИ2					
Привязан				ГИП	Бобкова	И.И.	Резервуар стальной верту-		
				Н.контр	Арзамасова	С.С.	кальниой цилиндрической для		
				Нач.отд	Иков	С.С.	мазута емкостью 100 куб.м		
				И.техн	Нобикова	Л.Л.	Общие данные		
				Зав. гр.	Арзамасова	С.С.			
				Инж.т.к	Лазарева	С.С.	(продолжение)		
							Р	3	12
							ВНИПИ ТЕПЛОПРОЕКТ		

Ведомость потребности в механизмах, инструменте и средствах подмащивания

Наименование, тип, марка	Обозначение документа	Изготовитель	Количество для изоляции	
			стен	крыши
Средства транспортировки изделий и конструкций				
Автомобиль-самопогрузчик АЭ 0308, шт			1	1
Контейнер КЗ-2,8, шт	ТУ 36-2729-85			
Пакет П-3, шт	Пр. № 10168 ВНИПИТеплопроект			
Грузоподъемные механизмы				
Кран автомобильный КС-2561к, шт		Ивановский завод автомобильных кранов	1	1
Стропы грузовые, шт	ТУ 36-2032-77	Георгиц-Дежский завод МЗИМК	2	2
Строп 4СК-4,0хл/1600, шт	ГОСТ 25573-82			
Средства для подмащивания				
Подъемник автомобильный АГП-12, шт	ВКТИ Монтаж-строймеханизация	Трест "Строймеханизация"	1	-
Инструмент и приспособления на монтаже изоляции (стен и крыши)				
Приспособление для монтажа прошивных матов ПМ-73, шт	ТУ 36-1669-73	Ново-милетский механический завод треста "Тепломонтаж"	1	1
Нож дисковый НД-210А, шт	ТУ 36-2399-81	Ленинградский механический з-д треста "Союзтеплострой"	1	1
Щуп для замера толщины изоляции, шт	Пр. № 36446 ВНИПИТеплопроект		1	1
Кусачки для теплоизоляционных работ, шт	ТУ 36-1922-76	Ленинградский механический з-д треста "Союзтеплострой"	1	1
Рулетка измерительная металлическая РЖ-2, шт	ГОСТ 7502-89		1	1
Дрель ручная 2ДР-00, шт	ЕН 09, 101	Горловский машиностроительный з-д им. С. М. Кирова	1	1
Инструмент для односторонней клепки СТД-256, шт	Пр. СТД 526.000.000ПС ВНИПИТеплопроект		1	1
Отвертка слесарно-монтажная, шт	ГОСТ 17199-88	Горьковский з-д электро-монтажных инструментов Главэлектро-монтажа	1	1
Инструмент, станки и механизмы для работы в мастерских				
Кромкогибочный станок КГС-15х1000, шт	Пр. № 37143 ВНИПИТеплопроект		-	1
Ножницы рычажные приводные ПРНГ-1,2х1650, шт	ТУ 36-1976-85	Ленинградский завод треста "Союзтеплострой"	-	1

Наименование, тип, марка	Обозначение документа	Изготовитель	Количество для изоляции	
			стен	крыши
Механизм для резки листа СТД-9А, шт	ТУ 36-1525-85	Механический з-д № 3 треста "Сантехдеталь"	-	1
Механизм для вальцевания царг СТД-14, шт	ТУ 36-1197-83	ТО же	-	1
Механизм для вальцевания царг СТД-28, шт	ТУ 36-1198-88	"	-	1
Механизм фальцепрокатный СТД-16А, шт	ТУ 36-1610-85	"	-	1
Универсальная приводная зие-машина УЗМ-1,5п-75, шт	ТУ 36-789-76	Ленинградский завод треста "Союзтеплострой"	-	1
Ножницы ножевые электрические ИЭ-5405, шт	ГОСТ 20254-86	Ростовский завод "Электроинструмент"	-	1
Электрозаточный станок ИЭ-9703Б, шт	ТУ 22-4796-80	Даугавпилский завод "Электроинструмент"	-	1
Ножницы прямые, шт	ТУ 36-1917-76	Ленинградский механич. з-д	-	1
Ножницы лекальные, левые, правые, шт	ТУ 36-764-76	ТО же	-	1
Линейка измерительная металлическая, шт	ГОСТ 427-75		-	1
Киянки формовочные, шт	ГОСТ 11775-74		-	1
Штангенциркуль, шт	ГОСТ 166-80		-	1
Угольники поверочные, шт	ГОСТ 3449-77		-	1
Зубило слесарное, шт	ГОСТ 7211-72		-	1
Бородок слесарный, шт	ГОСТ 7214-72		-	1
Индивидуальные средства защиты				
Каски строительные, шт	ГОСТ 12.4.87-84		7	3
Очки защитные, шт	ГОСТ 12.4.003-80		2	2
Респиратор ЩБ-1, шт	ГОСТ 24.4.028-76		2	2
Ручавицы брезентовые, пар	ГОСТ 12.4.010-75		7	3
Пояс предохранительный, шт	ГОСТ 5718-77		2	3

Ведомость потребности в инструментах и приспособлениях составлена на основании норм потребности, разработанной ВНИПИТеплопроект на бригаду: для изоляции стен - 5 чел., для изоляции крыши - 3 чел., на сборке панелей - 2 чел.

704-1-249 с.92-ТИ2	
Резервуар стальной вертикальный цилиндрический для мажута емкостью 100 куб.м.	Лист 4 из 12
Общие данные	
ВНИПИ ТЕПЛОПРОЕКТ	

Привязан	Г.И.П. Бобкова	25.10.91
	Н.контр. Арзамасова	25.10.91
	Нач. отд. Иков	25.10.91
	Зав. гр. Арзамасова	25.10.91
Инв. №	Инж. И.к. Лазарева	25.10.91

Альбом 5

№ 11756
Инв. № подл. Подпись и дата. Взам. инв. №

Ведомость трудовых затрат

Наименование	Показатель	
	Стенка	Крыша
Работы на монтаже, чел.-дн		
Разгрузка и подъем теплоизоляционных материалов	0,1	1,0
Сборка полносборных панельных конструкций КТПП и КТПП-К	2,0	-
Изоляция конструкциями КТПП и КТПП-К	3,9	-
Изоляция матами минераловатными прошивными на сетке	0,2	1,0
Установка решетки	-	0,6
Установка полуфутляров для изоляции люков	0,1	0,2
Покрывание изоляции алюминиевым листом	0,2	1,7
Обслуживание механизмов	3	-
Итого:	9,5	4,5
Работы в мастерских		
Изготовление деталей покрытия	0,1	0,3
Изготовление решетки	-	0,2
Изготовление полуфутляров	0,3	0,7
Итого:	0,4	1,2
Всего:	9,9	5,7


Технико-экономические показатели по устройству изоляции

Наименование	Показатель	
	Стенка	Крыша
Объем работ		
Основной слой, м ³		
полносборные конструкции маты	7,2	1,0
Покровный слой, м ²	5,2	
Трудоемкость, чел.-дн		
На монтаже	9,5	4,5
В мастерских	0,4	1,2
Итого	9,9	5,7
Зароботная плата, руб		
На монтаже	63	33
В мастерских	3	7
Итого	66	40
Выработка м³/чел.-дн		
На монтаже	0,76	0,22
На монтаже с учетом работ в мастерских	0,73	0,18
Продолжительность работ	1,5	1,5

11756

Инв. № подл. Подпись и дата. Взам. инв. №

				704-1-249 с. 92-ТИ2			
Приказ	ГИП Бабкова	25.10.91	25.10.91	Резервуар стальной вертикальный цилиндрический для мазута емкостью 100 куб. м	Стадия	Лист	Листов
	Инж. Арзамасова	25.10.91	25.10.91		Р	5	12
	Инж. Ижов	25.10.91	25.10.91				
	Инж. Новикова	25.10.91	25.10.91	Общие данные			
	Зав. гр. Арзамасова	25.10.91	25.10.91	(окончание)			
Инв. №:	Инж. Попова	25.10.91	25.10.91				

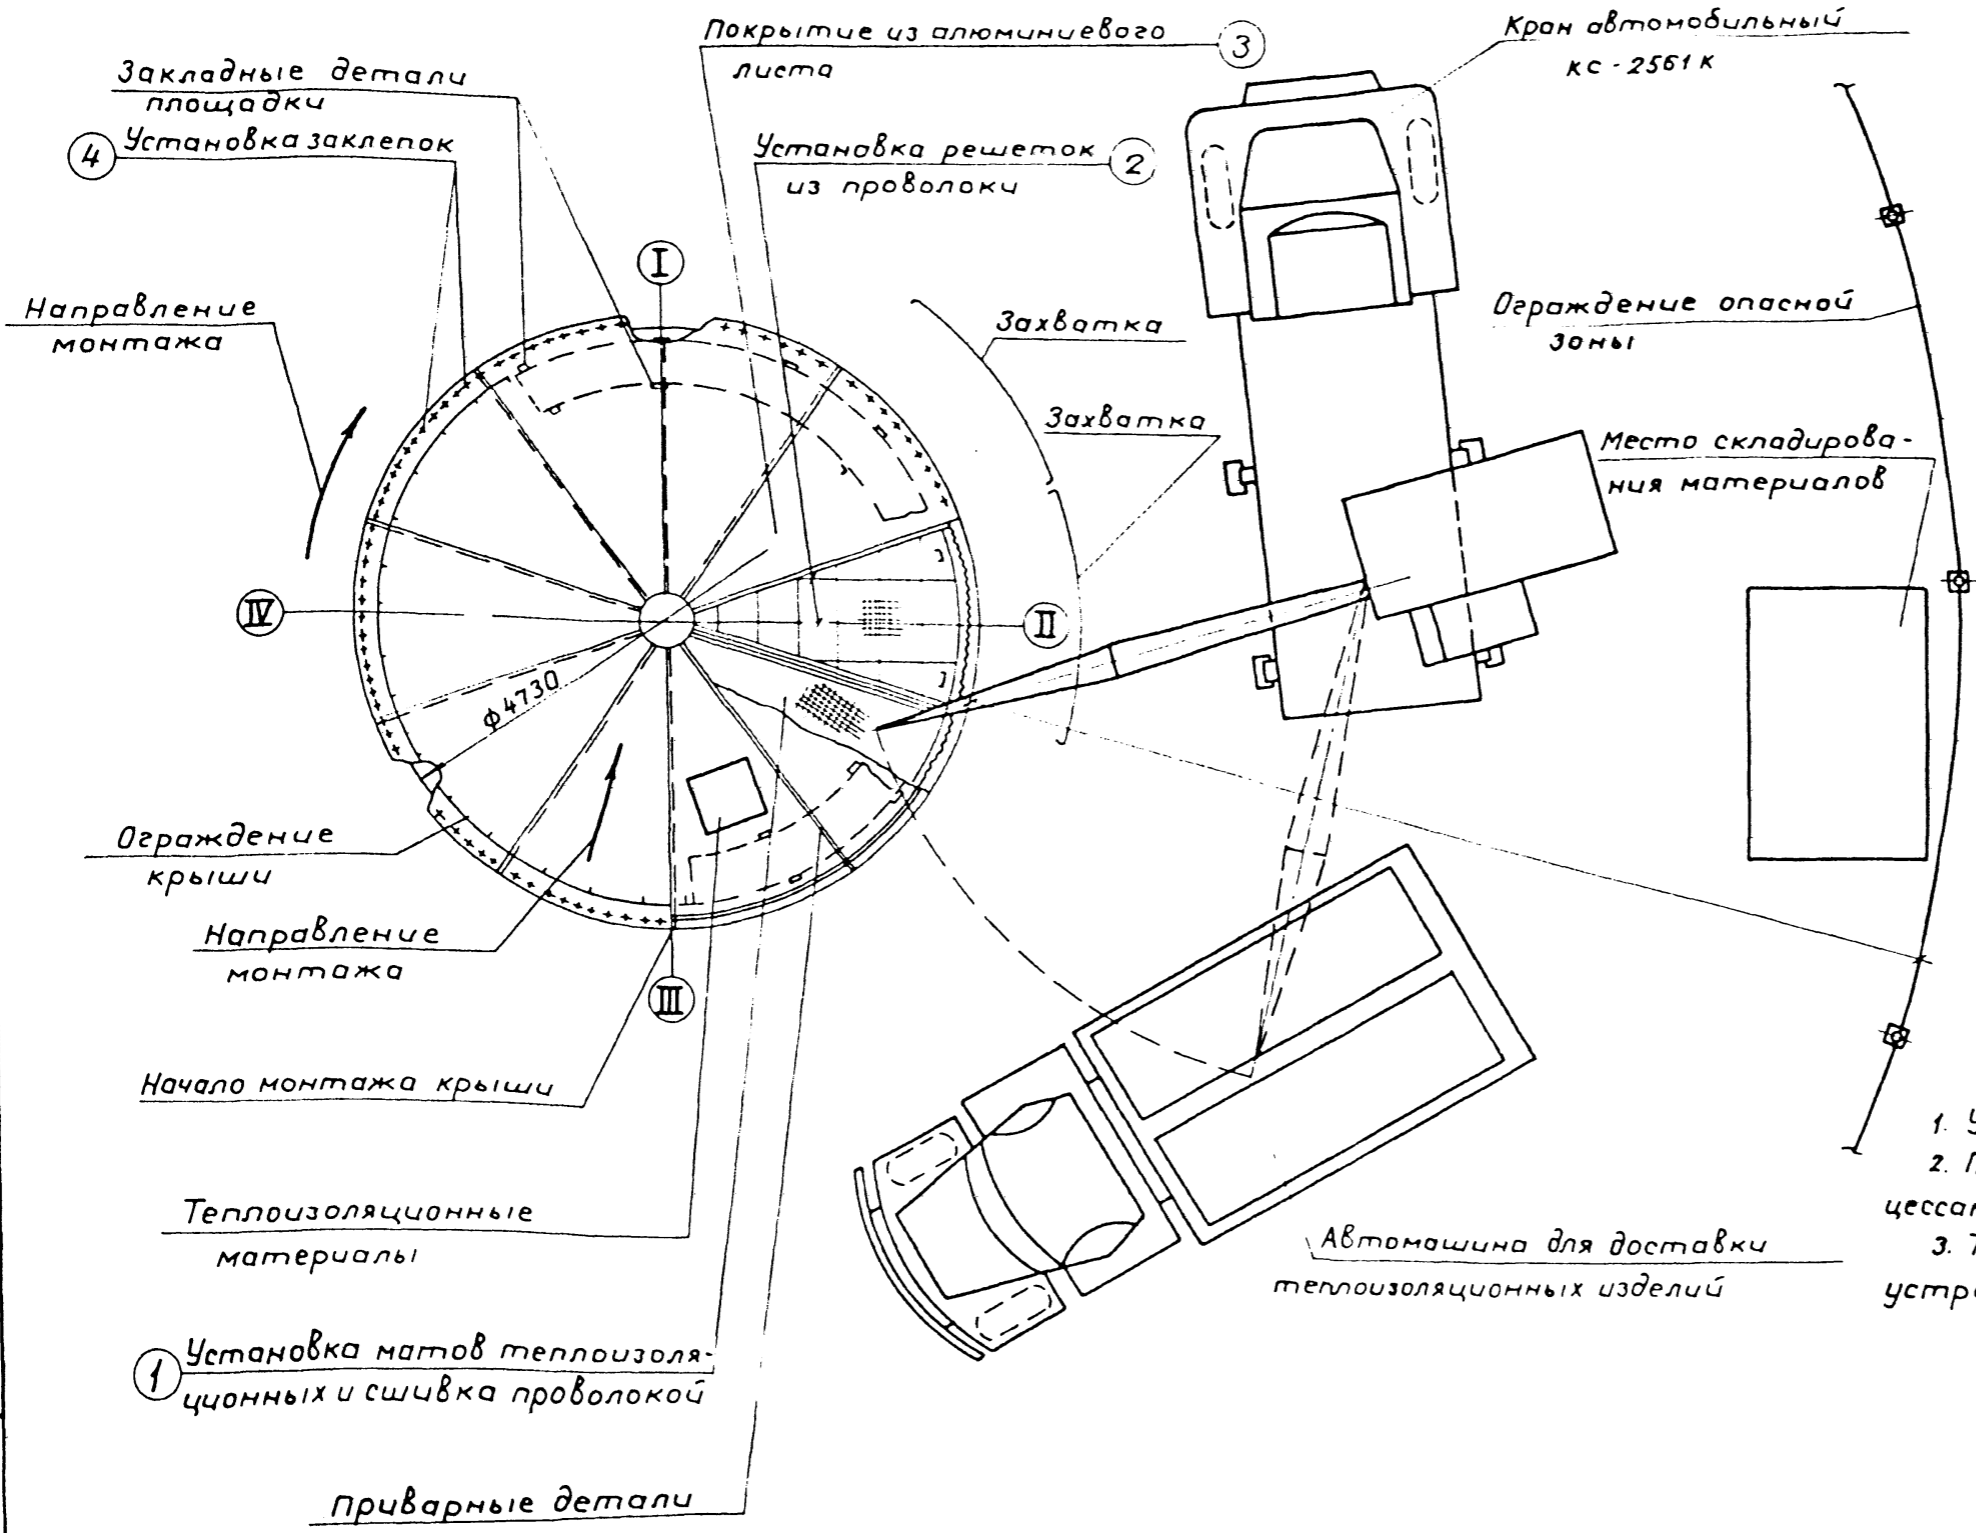

1. Указания по организации работ см. лист 2,3.
2. Последовательность выполнения работ по процессам на чертеже обозначена ①...④.
3. Техничко-экономические показатели по устройству изоляции см. лист 5.

11756
Инв. № подл. Подпись и дата

					704-1-249с.92-ТИ2		
привязан	гип	Бобкова	25.03.91	Резервуар стальной верти-	стадия	Лист	Листов
	Н.контр.	Арзамасова	25.03.91	Кольный цилиндрический для	Р	7	12
	И.контр.	Иков	25.03.91	мазута емкостью 100 куб.м			
	Г.техн.	Новикова	25.03.91	Схема организации	ВНИПИ ТЕПЛОПРОЕКТ		
	Зав. гр.	Арзамасова	25.03.91	работ по монтажу			
инв. №:	Инж.	Г.Лазарева	25.03.91	изоляция крыши			

Схема навески панелей





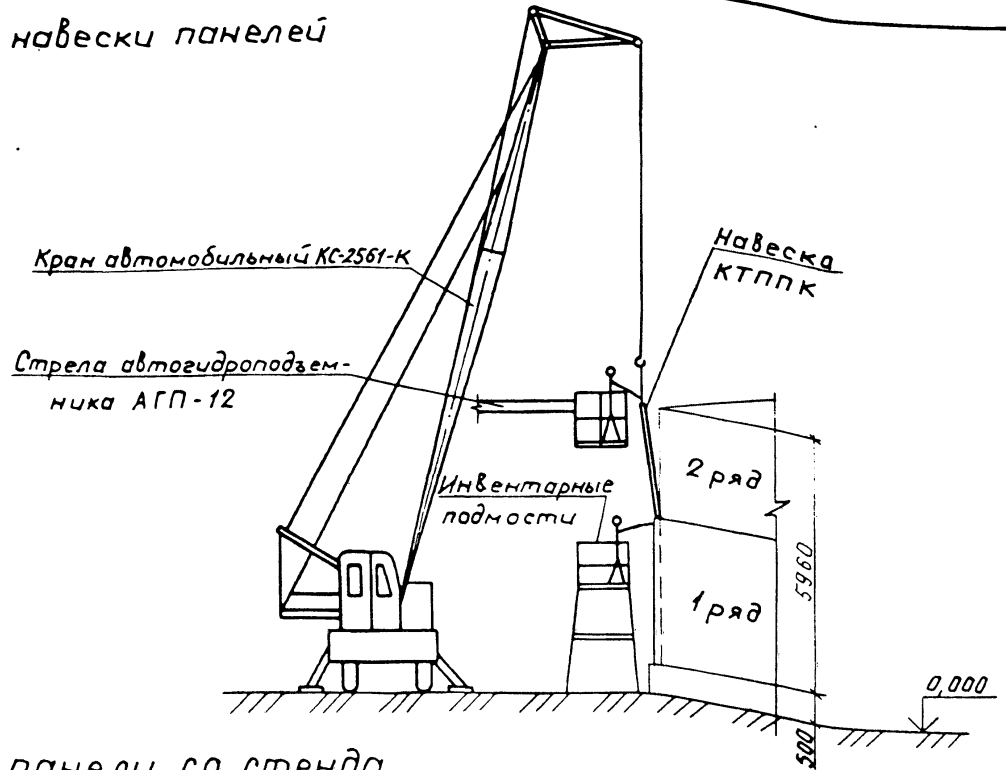


Схема подъема панели со стенда

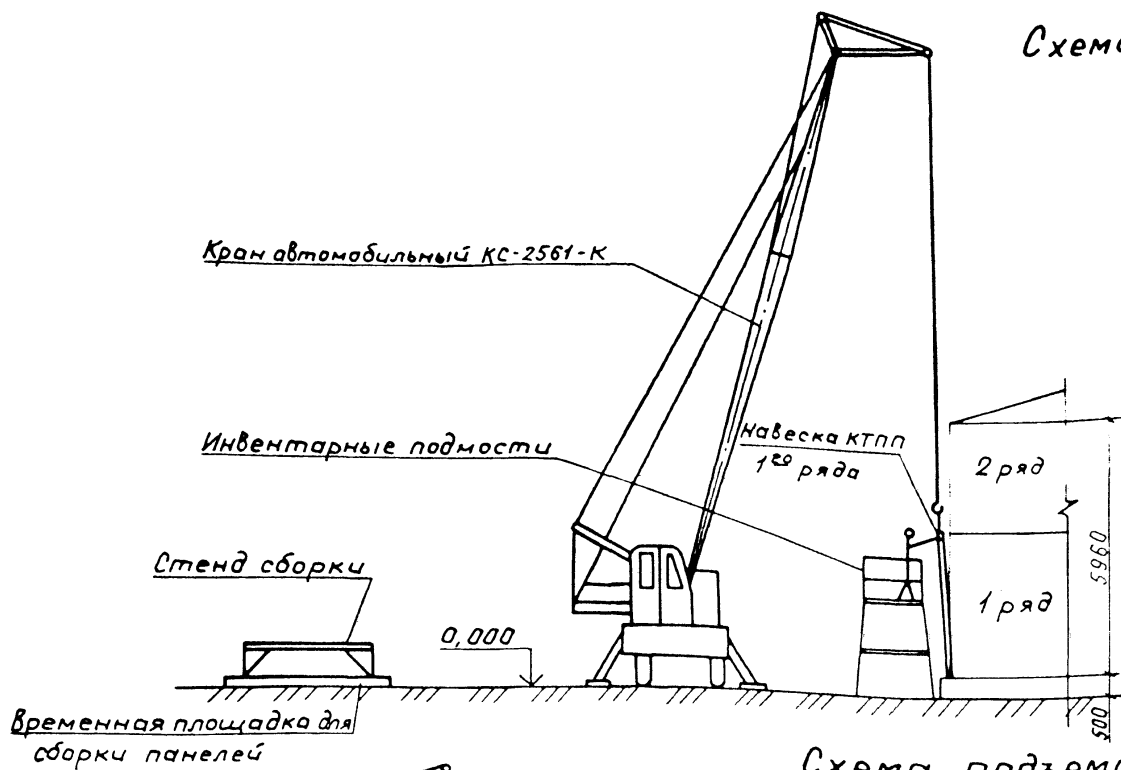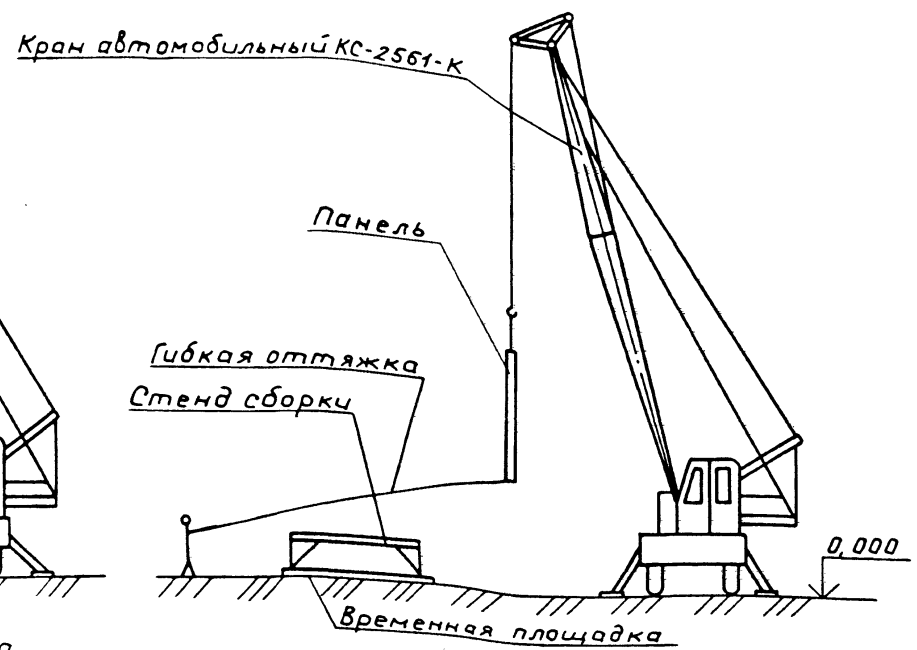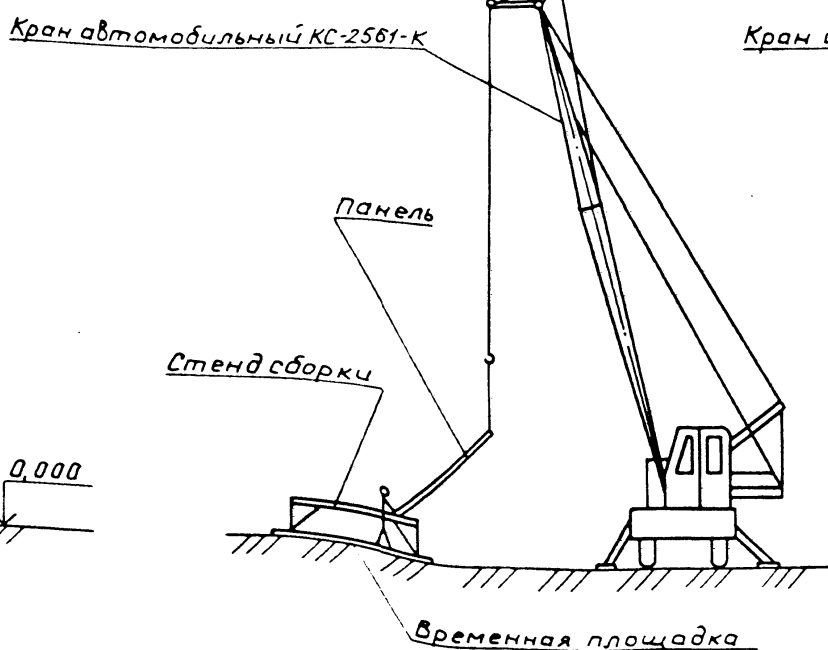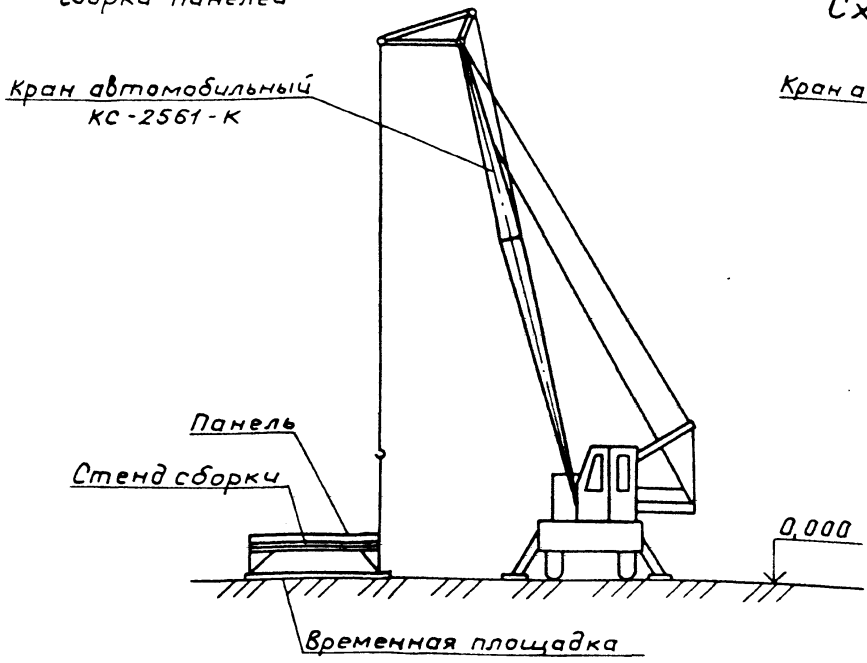

1756
Инв. №, год, подписи, дата, в.м.ч.

704-1-249 с.92-ТИ2									
Привязан	Гип	Бобкова	25.10.91	Резервуар стальной верту-	Стация	Лист	Листов		
	Н.контр	Арзамасова	25.10.91	кальни цилиндрический для	Р	9	12		
	Нач.отд	Иков	25.10.91	мазута емкостью 100 куб.м					
	И.техн	Новикова	25.10.91	Схемы навески панелей					
	Зав.зр	Арзамасова	25.10.91	и подъема панели со					
Инв. №:	Инж.Их	Белова	25.10.91	стенда	ВНИПИ ТЕПЛОПРОЕКТ				

Строповка теплоизоляционной конструкции КТПП





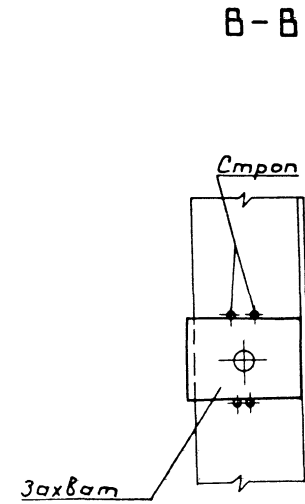


Схема строповки пакета П-3 с элементами покрытия Д-Д

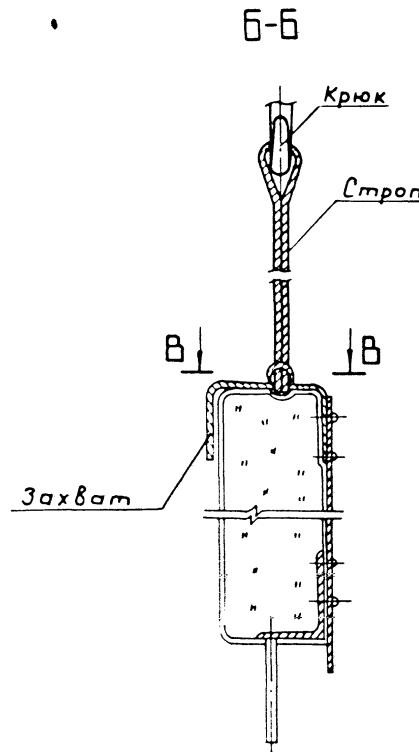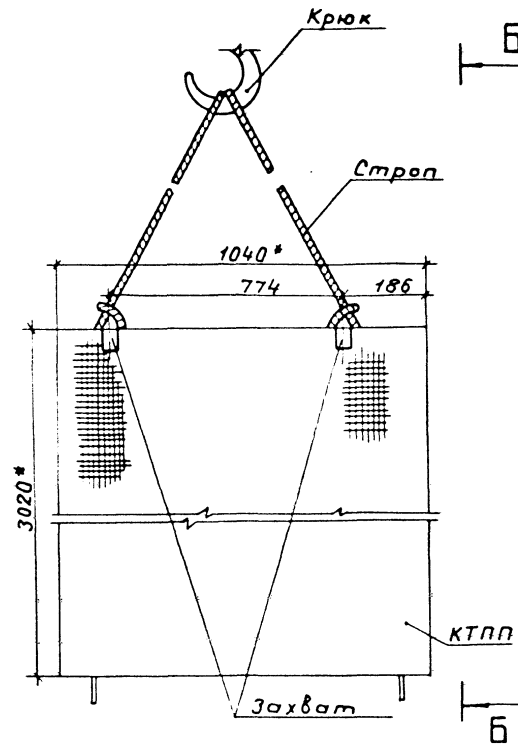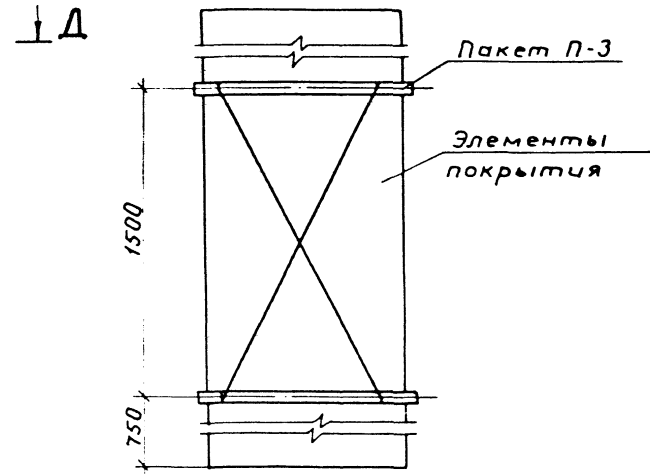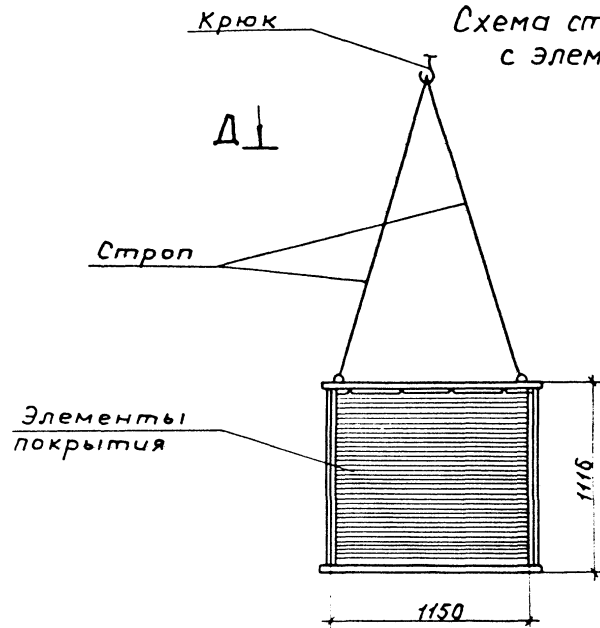

*Размеры для справок.

704-1-249с.92-ТИ2										
Привязан	ГИП	Бобкова	25.04.92	25.04.92	Резервуар стальной вертикальный цилиндрический для мазута емкостью 100 куб.м	Стадия	Лист	Листов	р	12
	Н.контр	Арзамасова	25.04.92	25.04.92						
	Нач.пр.	Иков	25.04.92	25.04.92						
	Л.техн.	Новикова	25.04.92	25.04.92	Схема строповки теплоизоляционных конструкций					
	Зав.зр.	Арзамасова	25.04.92	25.04.92						
Имя.п.	Инж.т.к.	Пазарева	25.04.92	25.04.92						

Имя.п.подл. Подпись и дата Власт.инж.п.

Альбом 5

Обоснование (ЕНЧР и др.)	Наименование работ	Единица измерения	Объем работ	Норма времени на единицу измерения чел.-час	Затраты труда на общий объем работ чел.-день	Расценка на единицу измерения руб.-коп.	Стоимость затрат труда на общий объем работ, руб.-коп.
Работы в мастерских							
ЕНЧР, 1988 §Е11-54 табл. 3, №7	Изготовление полуфутляров для изоляции люков	м ²	2	1,3	0,3	1-14	2-28
ЕНЧР, 1988 §Е11-54, табл. 3, №1	Изготовление деталей покрытия изоляции отдельных участков резервуара	м ²	3,2	0,14	0,1 0,4	0-10,4	0-33 2-61
Итого							
Работы на монтаже							
ЕНЧР, 1987, §Е1-5, табл. 2, №1а, б, к-0,75 (пр. 2)	Разгрузка теплоизоляционных материалов краном	100 м	0,02	33,0	0,1	19-31	0-39
ЕНЧР, 1988, §Е11-44 и 28, при- менен	Сборка полносборных панельных конструкций из элементов основного и кровного слоев	м ²	91,5	0,11	2,3	0-07,1	12-90
НИС-14, Тема №1-1-2 Проект параграфа норм	Изоляция 1 ^{ого} яруса стенки резервуара конструк- циями полносборными панельными КТПП	м ²	46,5	0,4	2,3	0-26,6	12-37
То же	Изоляция 2 ^{ого} и последующих ярусов стенки резервуара конструкциями полносборными панельными КТПП	м ²	45,0	0,53	2,9	0-33,4	15-03
ЕНЧР, 1987 §Е11-6, №4а	Изоляция отдельных участков резервуара матами минераловатными прошивными на сетке	м ²	3,2	0,39	0,2	0-27,7	0-89
ЕНЧР, 1987 §Е11-19, табл. 3, №1	Покрытие изоляции отдельных участков резервуара алюминиевым листом	м ²	3,2	0,65	0,3	0-48,4	1-55
ЕНЧР, 1987, §Е11-19, табл. 3, №9	Изоляция люков полуфутлярами, заполненными матами минераловатными прошивными	м ²	2	0,4	0,1 8,2	0-32,2	0-64 43-77
Итого							
Обслуживание механизмов							
Затрата времени	Обслуживание автогидроподъемника	чел.-день	1,5	8,2	1,5	6-48	9-72
Затрата времени	Обслуживание крана	чел.-день	1,5	8,2	1,5	6-48	9-72
Итого							
Всего на монтаже							
Всего							

11756

ИМБ-И-подл. Подпись и дата, табл. инв. №

704-1-249с. 92-ТИ2

Привязан	ГИП Бобкова	Инж. Арзамасова	Инж. Иков	Инж. Новикова	Инж. Арзамасова	Инж. Полова	Инж. Полова
	Резервуар стальной вертикальный цилиндрический для ма- зута емкостью 100 куб. м						
	Калькуляция трудовых затрат по изоляции стенки						
	Р	11	12	ВНИПИ ТЕМПОПРОЕКТ			

25605-05 13 Формат А2

Альбом 5

Обоснование (ЕНЧР и др.)	Наименование работ	Единица измерения	Объем работ	Норма времени на единицу измерения чел. - час	Затраты труда на общий объем работ чел. - день	Расценка на единицу измерения руб. - коп.	Стоимость затрат труда на общий объем работ руб. - коп.
ЕНЧР, 1988 №Е11-54, табл.3, №7	Работы в мастерских Изготовление полуфутляров для изоляции люков	м ²	4,2	1,3	0,7	1-14	4-79
ЕНЧР, 1988, №Е11-54, табл.3, №1	Изготовление деталей покрытия из алюминированного листа	м ²	20	0,14	0,3	0-10,4	2-08
ЕНЧР, 1988 №Е11-68, табл.1, №1а, применен ЕНЧР, 1987 №Е22-1-6 №1а, №5а	Изготовление решетки: а) резка проволоки б) приварка штырей	100 шт 10 м шва	1 0,1	0,7 0,61	0,1 0,1	0-46,9 0-64,7	0-47 0-06
	Итого:				1,2		7-40
	Работы на монтаже						
ЕНЧР, 1987 №Е1-5, табл.2, №1а, б; к-0,75/пр-2)	Разгрузка теплоизоляционных материалов	100 т	0,1	33,0	0,4	19-31	1-93
ЕНЧР, 1987 №Е1-6, табл.2, №17а, б в г; к-0,75/пр-2)	Подъем теплоизоляционных материалов	100 т	0,1		0,6	35-34	3-53
ЕНЧР, 1988, №Е11-6; №4а	Изоляция матами минераловатными прошивными в обкладке из сетки	м ²	20	0,56	1,4	0-39,5	7-90
ЕНЧР, 1988 №Е11-18 №28 к-1,1/84-1; к-1,3/84-8)	Установка решетки	м ²	20	0,29	0,7	0-20	4-00
ЕНЧР, 1988, №Е11-19, табл.3 №1; к-1,1/84-1; к-1,3/84-8)	Покрытие изоляции алюминиевым листом	м ²	20	0,93	2,3	0-69,1	13-82
ЕНЧР, 1988 №Е11-19, табл.3 №9; к-1,1/84-1; к-1,3/84-8)	Установка полуфутляров для изоляции люков	м ²	4,2	0,57	0,3	0-46	1-93
	Итого:				5,7		33-11
	Всего:				6,9		40-51

График производства работ

Наименование работ	Единица измерения	Объем работ	Затраты труда		Состав бригады и используемые механизмы	Рабочие дни												
			на единицу измерения чел. - час	на общий объем работ чел. - день		1	2	3	4	5	6	7	8	9	10	11		
Работы в мастерских по изоляции крыши по изоляции стенки	м ² м ²	24,2 5,2	0,45	1,6	Термоизолировщик 4 разр. - 1 чел; 3 разр. - 1 чел	2 чел.												
Работы на монтаже 1. Изоляция крыши 2. Изоляция стенки а) сборка панелей б) монтаж изоляции	м ² м ² м ²	24,2 91,5 93,5	1,93	5,7 4,5 2,3 2,0	Термоизолировщик 4 разр. - 1 чел; 3 разр. - 1 чел; 2 разр. - 1 чел. Термоизолировщик 5 разр. - 1 чел; 4 разр. - 1 чел; 3 разр. - 2 чел; 2 разр. - 1 чел. Машинист 4 разр. - 2 чел. Автогидроподъемник АГП-12 Кран КС-2561-К	3 чел. 2 чел. 5 чел.												
Всего:	чел. - дн.			18,5 15,6														

В числителе указана трудоемкость по калькуляции, в знаменателе - принятая с учетом повышения производительности труда.

704-1-249 с. 92-ТИ 2

Привязан	ГИП Бобкова	25.10.91	Резервуар стальной вертикальный цилиндрический для мазула емкостью 100 куб.м	Станд. Лист	Листов
	Инж. Арзамосова	25.10.91		Р	12
	Инж. Иков	25.10.91			
	Инж. Новикова	25.10.91	Калькуляция трудовых затрат по изоляции крыши.		
	Зав. гр. Арзамосова	25.10.91			
Инв. №:	Инж. (к) Лопова	25.10.91	График производства работ	ВНИПИ ТЕПЛОПРОЕКТ	