

Типовая документация на конструкции,
изделия и узлы зданий и сооружений

Серия 5.903-15

БЛОКИ ТЕПЛОМЕХАНИЧЕСКОГО ОБОРУДОВАНИЯ
ДЛЯ КОТЕЛЬНЫХ С ВОДОГРЕЙНЫМИ КОТЛАМИ

Выпуск 5-6

Блок дымооса
БДН-9у

РАБОЧИЕ ЧЕРТЕЖИ

*Утверждено и введено
в действие ММС с
продолжением от 20.11.85г.*

ТИПОВАЯ ДОКУМЕНТАЦИЯ НА КОНСТРУКЦИИ,
ИЗДЕЛИЯ И УЗЛЫ ЗДАНИЙ И СООРУЖЕНИЙ

Серия 5.903-15

БЛОКИ ТЕПЛОМЕХАНИЧЕСКОГО ОБОРУДОВАНИЯ
ДЛЯ КОТЕЛЬНЫХ С ВОДОГРЕЙНЫМИ КОТЛАМИ

Выпуск 5-б

Блок дымооса
БДН-9у

РАБОЧИЕ ЧЕРТЕЖИ

РАЗРАБОТАНЫ
ПРОЕКТНЫМ ИНСТИТУТОМ
«ЛАТТИПРОПРОМ»

Гл. инж. института *В. Вичаров*
Гл. инж. проекта *Я. Нидбальский*

В. Вичаров
Я. Нидбальский

*Утверждены и введены
в действие ММСБ ДБДР
протоколом от 28.11.85г.*

Содержание альбома

Выпуск 5-6

Серия 5.903-15

Имя, фамилия, отчество и должность автора

Обозначение	Наименование	№ стр.	Обозначение	Наименование	№ стр.
<i>Блок дымососа БДН-94</i>			<i>Установка приборов контроля и автоматики блока БДН-94</i>		
БК 5.6.1.00.000	Блок дымососа БДН-94	2	БК 5.6.2.00.000	Блок дымососа БДН-94. Установка приборов контроля и автоматики	13
БК 5.6.1.00.000 СБ	Блок дымососа БДН-94	3	БК 5.6.2.00.000 СД	Блок дымососа БДН-94. Схема автоматизации.	
БК 5.6.1.01.000	Рама	4	БК 5.6.2.00.000 СБ	Блок дымососа БДН-94. Установка приборов контроля и автоматики.	14
65.29.01.000	Карман		БК 5.6.2.00.000 СЗ	Блок дымососа БДН-94. Схема электрическая принципиальная регулятора	
БК 5.6.1.01.000 СБ	Рама	5	БК 5.6.2.00.000 ЗЧ	Блок дымососа БДН-94. Схема соединений.	15
65.29.01.000 СБ	Карман	6	<i>Установка электрооборудования блока дымососа БДН-94</i>		
65.29.01.001	Бокovina		7	БК 5.6.3.00.000	Блок дымососа БДН-94. Установка электрооборудования.
65.29.01.003	Стенка	БК 5.6.3.00.000 СБ		Блок дымососа БДН-94. Установка электрооборудования	
65.29.01.004	Полуконус	8	БК 5.2.3.01.000	Стойка	17
65.29.01.005	Конус		БК 5.2.3.01.000 СБ	Стойка	
65.29.01.002	Стенка	9	<i>формат А3</i>		
65.29.01.006	Удлинитель				
65.29.01.007	Фланец				
58.02.00.000	Люк лаза				
58.02.00.000 СБ	Люк лаза				
58.02.00.001	Прокладка				
58.02.01.000	Фланец				
58.02.01.000 СБ	Фланец				
58.02.02.000	Крышка				
58.02.02.001	Ручка				
58.02.02.000 СБ	Крышка				
БК 5.6.1.02.000	Переход	11			
БК 5.6.1.02.100	Переход	12			
БК 5.6.1.02.000 СБ	Переход				
БК 5.6.1.02.100 СБ	Переход				

Выпуск 5-6

Серия 5.903-15

Имя, фамилия, отчество и должность автора

Формат	Лист	Обозначение	Наименование	Лист	Лист	Лист	Лист	Лист	Лист
			<i>Документация</i>						
			<i>Материалы</i>						
			<i>Переменные данные для исполнения</i>						
			<i>сборочные единицы</i>						
			<i>стандартные изделия</i>						
			БК 5.6.1.00.000 СБ	Сборочный чертёж					
			БК 5.0.0.00.000 ДТ	Указания по применению и изготовлению	Выпуск 5-0				
			1 БК 5.6.1.01.000	Рама	1				
			2 64.29.01.000	Карман	1				
			3 БК 5.6.1.02.000	Переход	1				
			4	Болты ГОСТ 7798-70	12				
			5	М 10 x 35,46	26				
			6	М 24 x 110,46	4				
			7	Гайки ГОСТ 5915-70	12				
			8	М 12,5	26				
			9	М 24,5	4				
			10	Шайба 24,02 ГОСТ 10906-78	4				
			11	Шайба 24,65 ГОСТ 6402-70	4				
			БК 5.6.1.00.000						
			Блок дымососа БДН-94						
			ЛАТИПРОПРОМ						
			Копировал №4 -						
			формат А1						

Выпуск 5-6

Серия 5.903-15

Имя, фамилия, отчество и должность автора

Формат	Лист	Обозначение	Наименование	Лист	Лист	Лист	Лист	Лист
			<i>Материалы</i>					
			<i>Переменные данные для исполнения</i>					
			БК 5.6.1.00.000	Блок дымососа БДН-94. Установка приборов контроля и автоматики				
			Прочие изделия					
			13	Дымосос ДНЗУГ-1500 пр.ТУ 108.1360-85	1			
			БК 5.6.1.00.000-01	Блок дымососа БДН-94. Установка приборов контроля и автоматики				
			Прочие изделия					
			13	Дымосос ДНЗУГ-1500 ле.З.ТУ 108.1360-85	1			
			БК 5.6.1.00.000-02	Блок дымососа БДН-94. Установка приборов контроля и автоматики				
			Прочие изделия					
			13	Дымосос ДНЗУГ-1500 пр.ТУ 108.1360-85	1			
			БК 5.6.1.00.000					
			Блок дымососа БДН-94					
			ЛАТИПРОПРОМ					
			Копировал №4 -					
			формат А1					

Рис. 1



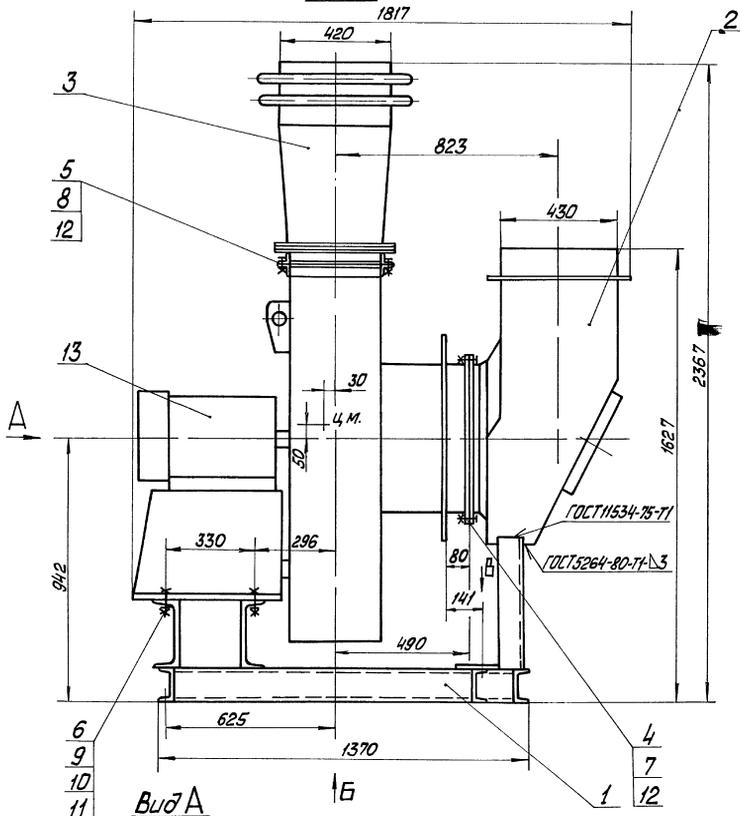



Рис. 2
М1 20
Остальное см Рис. 1

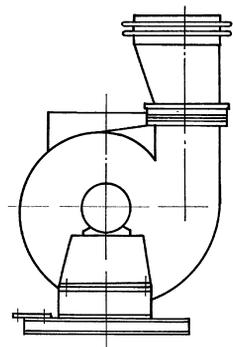


Вид А
М1 20

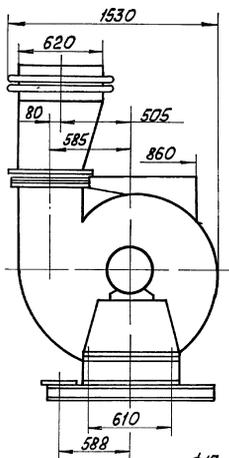

Вид Б

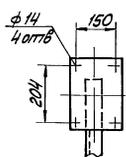


Вид Б
М1 20

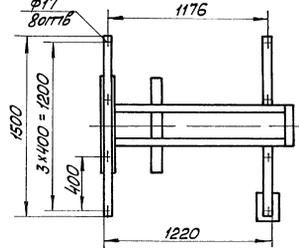

Обозначение	Тип размер диаметра ДН	Рис	Электро-двигатель кВт	№, Масса кг
БК5.6.1.00.000	9y I - 1500 пр	1		
-01	9y I - 1500 лев	2	4AM16DS4	15 855
-02	9y - 1500 пр	1		
-03	9y - 1500 лев	2		





1. Размеры для справок
2. Угол разворота дымохода и кармана поз 3 определяется по чертежам компоновки котельной.

БК5.6.1.00.000 СБ				Лист	Масса	Масштаб
Блок дымохода БДН-9y				см	1.10	1:10
Листов 1				Листов 1		
Латгипропром				Латгипропром		


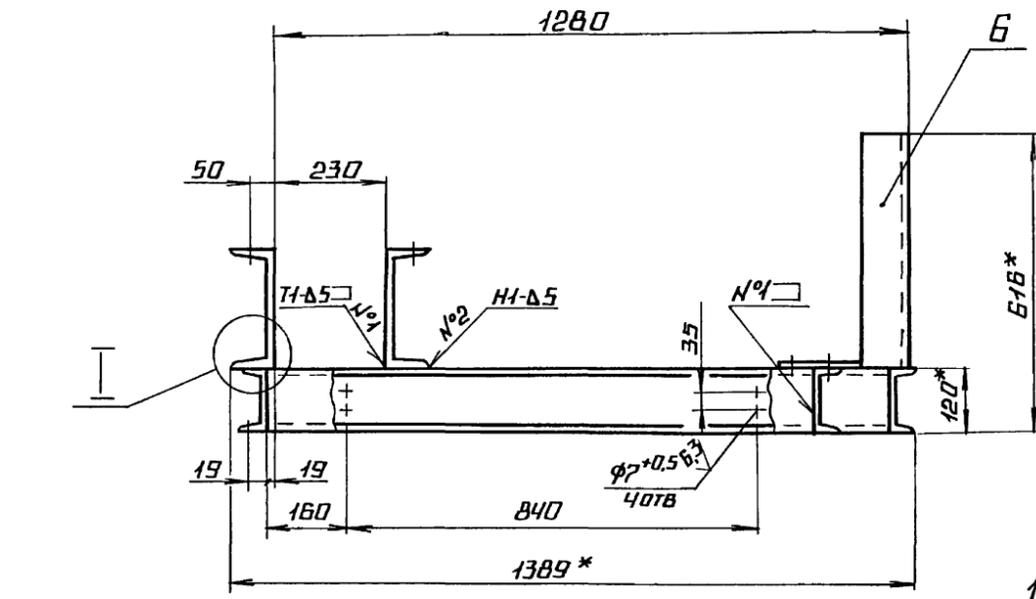


A


Вид А

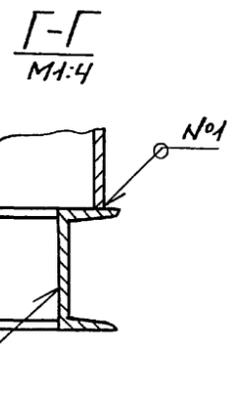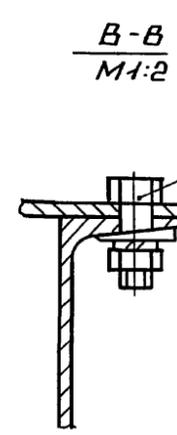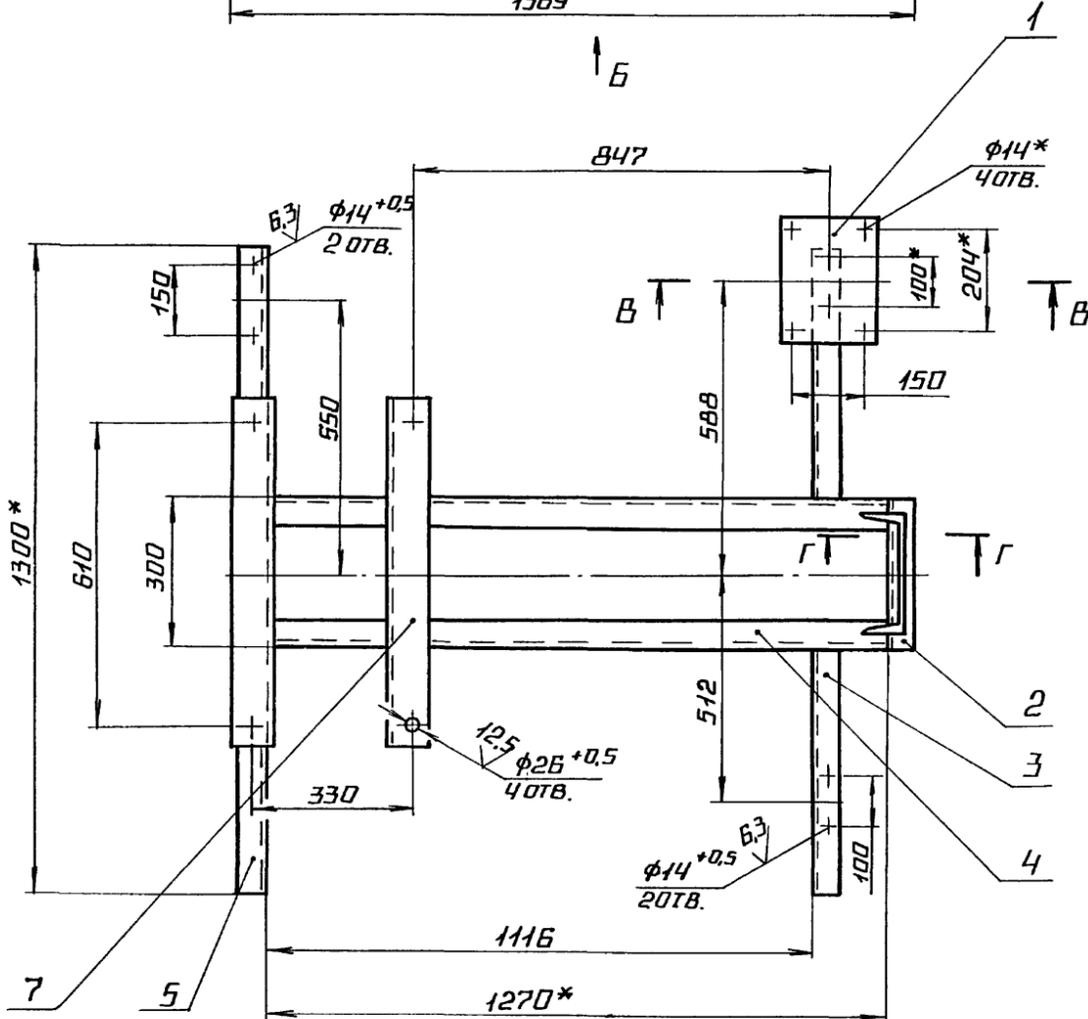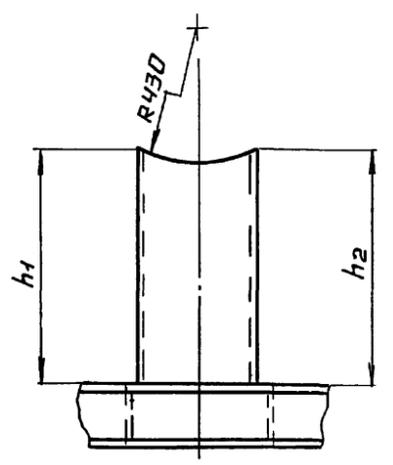

M1:2

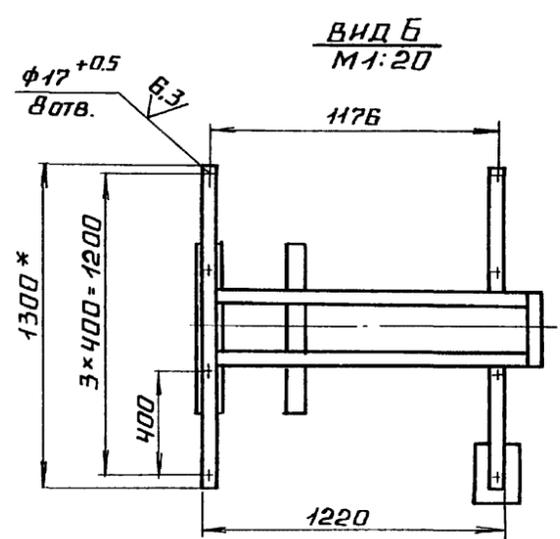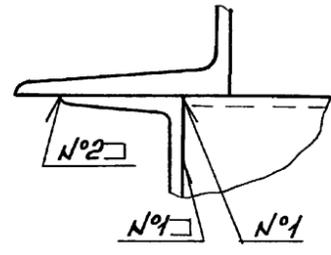

ПОЗ 1 M1:5 (✓) (✓)


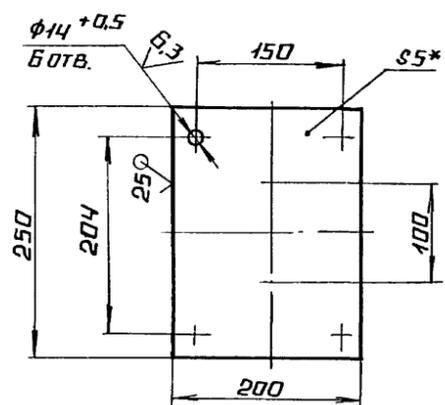


- 1.* РАЗМЕРЫ ДЛЯ СПРАВОК.
- 2. РАЗМЕРЫ h_1 и h_2 , ОПРЕДЕЛЯЮТСЯ В ЗАВИСИМОСТИ ОТ УГЛА ПОВОРОТА КАРМАНА ПОЗ.2
- ЧЕРТ. БК5.Б.1.00.000.СБ.
- 3. $\pm \frac{IT14}{2}$
- 4. ОБРАБОТКА ПОВЕРХНОСТЕЙ РЕЗА ДЕТАЛЕЙ БЧ $25\sqrt{}$
- 5. СВАРНЫЕ ШВЫ ПО ГОСТ 5264-80.


ИНВ. № ПОДА ПОДПИСЬ И ДАТА
ИНВ. № ДИЗ. ПОДПИСЬ И ДАТА
ИНВ. № СВАР. ПОДПИСЬ И ДАТА
ИНВ. № УТВ. ПОДПИСЬ И ДАТА

БК5.Б.1.01.000.СБ				ЛИСТ	МАССА	МАСШТАБ
ИЗМ. ЛИСТ	№ ДОКУМ.	ПОДП.	ДАТА	РАМА	102	1:10
РАЗРАБ.	МИХАЙЛОВА	И.И.		ЛИСТ	ЛИСТОВ 1	
ПРОВ.	НИКОЛЧЕНКО	И.И.		ЛАТГИПРОПРОМ		
Т. КОНТР.						
И. КОНТР.	КОЛМЕРЦ	И.И.				
УТВ.						

93000100059
 Серия 5.903-15
 Выпуск 5-6
 ГОСТ 5264-80-73-А3-752150
 ГОСТ 5264-80-С7
 ГОСТ 16037-80-У6
 ГОСТ 1634-75-У1
 65.29.01.000 С6
 Карман
 65.29.01.001
 Боковина
 65.29.01.001

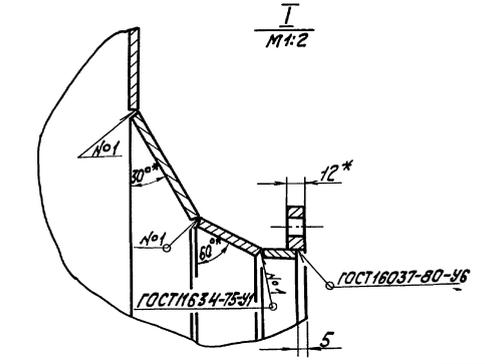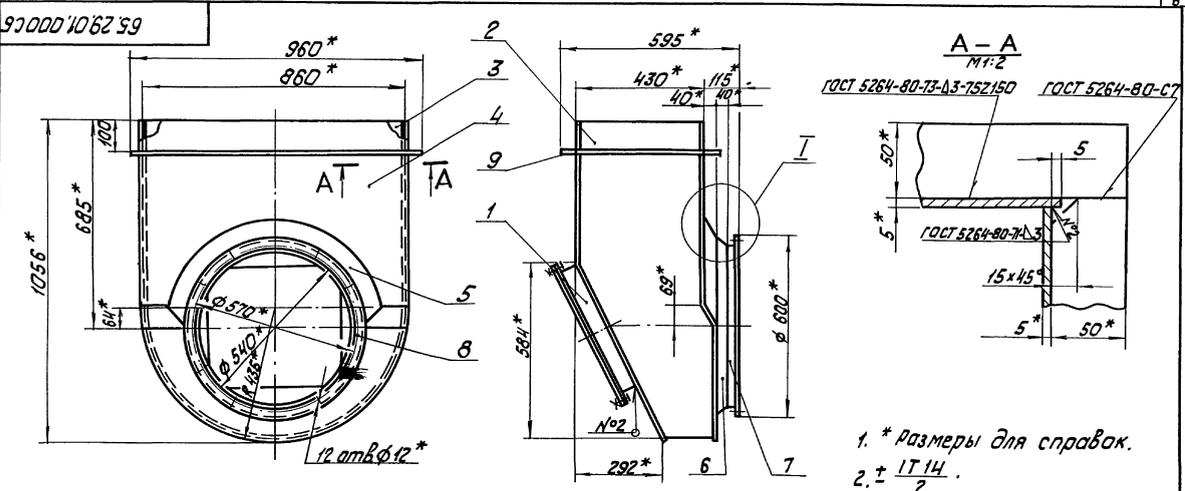

		65.29.01.000 С6	
Исполнитель	Проверка	Лист	Масса
Разработчик	Материал	1282	1:10
Проверка	Лист	Листов	1
Исполнитель	Копирова	ЛАТГИПРОПРОМ	
ИТБ	Формат	А3	

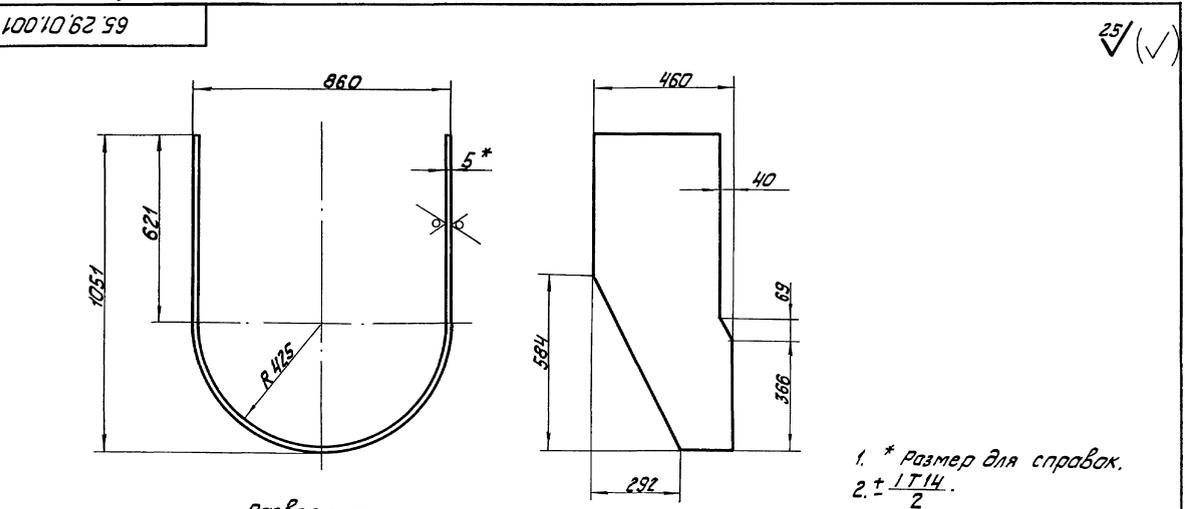

25 (✓)




		65.29.01.001	
Исполнитель	Проверка	Лист	Масса
Разработчик	Материал	352	1:10
Проверка	Лист	Листов	87
Исполнитель	Копирова	ЛАТГИПРОПРОМ	
ИТБ	Формат	А3	

Выпуск 5-6
Серия 5.903-15
Лист 5.903-15
Всесоюзный институт химического машиностроения

65.29.01.003

Развертка

25/✓

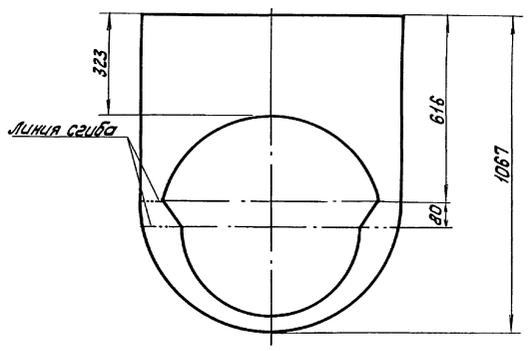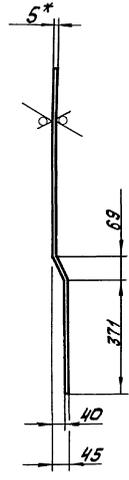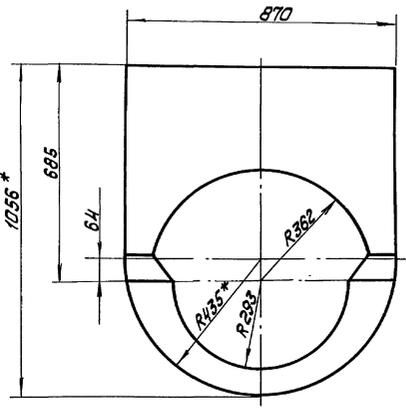

1. * Размеры для справок.
2. ± 1/14.




				65.29.01.003	
Изм.	Лист	№ докум.	Подп.	Дата	Стенка
Разработ.	М.И.Сидорова	И.И.Сидорова	И.И.Сидорова	7.2	
Л.Копир.					Лист 1 из 1
И.Копир.	Коллеж	Сергей			Лист 5 ГОСТ 18903-74 в СтЗ КИП ГОСТ 14637-75
И.И.Сидорова					Лист 1 из 1
				Копировал 24.4.	Формат А3

Выпуск 5-6
Серия 5.903-15
Лист 5.903-15
Всесоюзный институт химического машиностроения

65.29.01.004

Развертка

25/✓

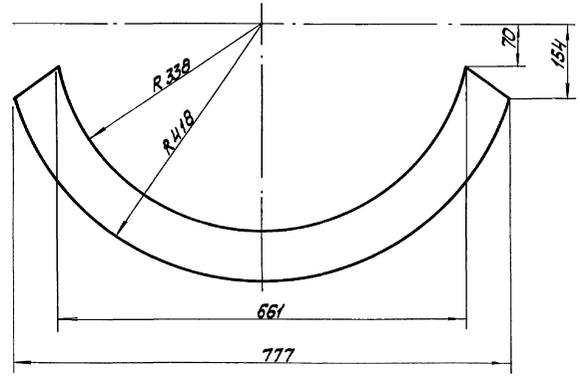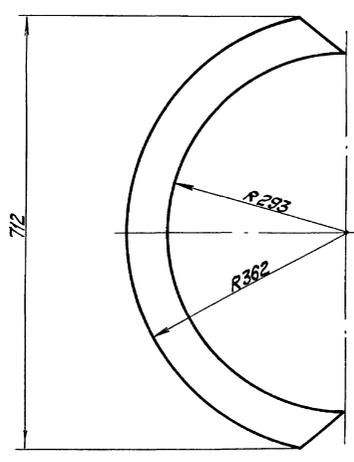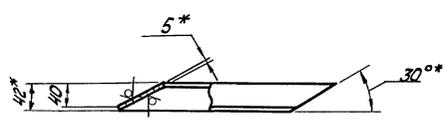

1. * Размеры для справок.
2. ± 1/14.

				65.29.01.004	
Изм.	Лист	№ докум.	Подп.	Дата	Полу конус
Разработ.	М.И.Сидорова	И.И.Сидорова	И.И.Сидорова	7.2	
Л.Копир.					Лист 1 из 1
И.Копир.	Коллеж	Сергей			Лист 5 ГОСТ 18903-74 в СтЗ КИП ГОСТ 14637-75
И.И.Сидорова					Лист 1 из 1
				Копировал 24.4.	Формат А3


Выпуск 5-6

Серия 5.903-15


Лист 1 из 1

65.29.01.005

25/✓

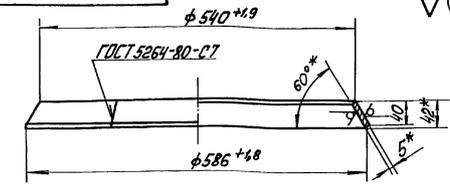

Развёртка
М 1:10

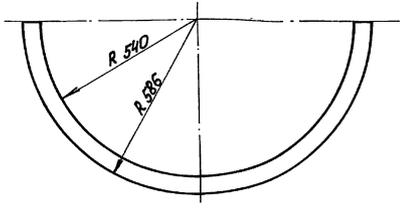

- 1 * Размеры для справок.
- 2 ± 17.14 / 2

65.29.01.005

Конус

Лист	Масса	Масштаб
2	3,2	1:5

Листов 1

ЛАТИПРОПРОМ
Формат А4

5 ГОСТ 19903-74
в Ст.3 и п.2 ГОСТ 14637-79
Копировал С.Маск


Выпуск 5-6

Серия 5.903-15

Лист 1 из 1

65.29.01.002

25/✓

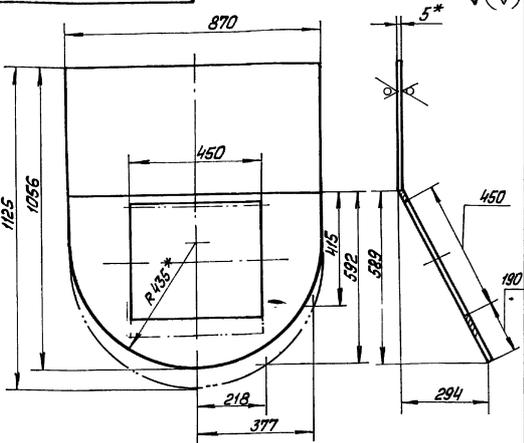

- 1 * Размеры для справок
- 2 ± 17.14 / 2

65.29.01.002

Стенка

Лист	Масса	Масштаб
1	27,3	1:10

Листов 1

ЛАТИПРОПРОМ
Формат А4

5 ГОСТ 19903-74
в Ст.3 и п.2 ГОСТ 14637-79
Копировал С.Маск


Выпуск 5-6

Серия 5.903-15

Лист 1 из 1

65.29.01.006

25/✓

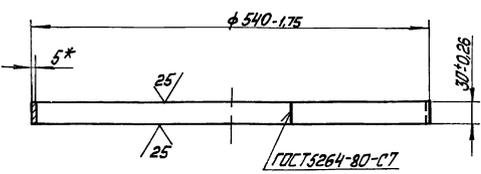

- * Размер для справок.

65.29.01.006

Удлинитель

Лист	Масса	Масштаб
2	1,4	1:4

Листов 1

ЛАТИПРОПРОМ
Формат А4

5 ГОСТ 19903-74
в Ст.3 и п.2 ГОСТ 14637-79
Копировал С.Маск


Выпуск 5-6

Серия 5.903-15

Лист 1 из 1

65.29.01.007

25/✓

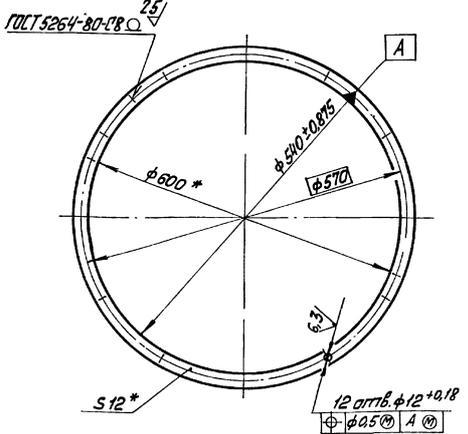

- * Размеры для справок.

65.29.01.007

Фланец

Лист	Масса	Масштаб
5,06	1,5	1:5


Листов 1

ЛАТИПРОПРОМ
Формат А4

12.30-ГОСТ 103-76
в Ст.3 и п.2 ГОСТ 535-79
Копировал С.Маск

Код документа	Поз.	Обозначение	Наименование	Кол.	Примечание
			Документация		
44		58.02.01.000 СБ	Сборочный чертеж		
			Детали		
Б4	1	58.02.01.001	Уголок		
			Уголок 63x63x5-Б-ГОСТ 8509-86		
			8Гм3кп3ГОСТ 535-79	2	1,91 кг
Б4	2	58.02.01.002	Уголок		
			Уголок 63x63x5-Б-ГОСТ 8509-86		
			8Гм3кп3ГОСТ 535-79	2	24 кг

58.02.01.000				
Изм.	Лист	№ докум.	Подп.	Дата
Разраб.	М.И.Сидорова	И.С.Сидорова	И.С.Сидорова	2017
Проб.	И.С.Сидорова	И.С.Сидорова	И.С.Сидорова	2017
Н. контр.	И.С.Сидорова	И.С.Сидорова	И.С.Сидорова	2017
Утв.	И.С.Сидорова	И.С.Сидорова	И.С.Сидорова	2017
фланец			Лист	Листов
			1	1
ЛАТГИПРОПРОМ			Копировал ЗЗ формат А4	

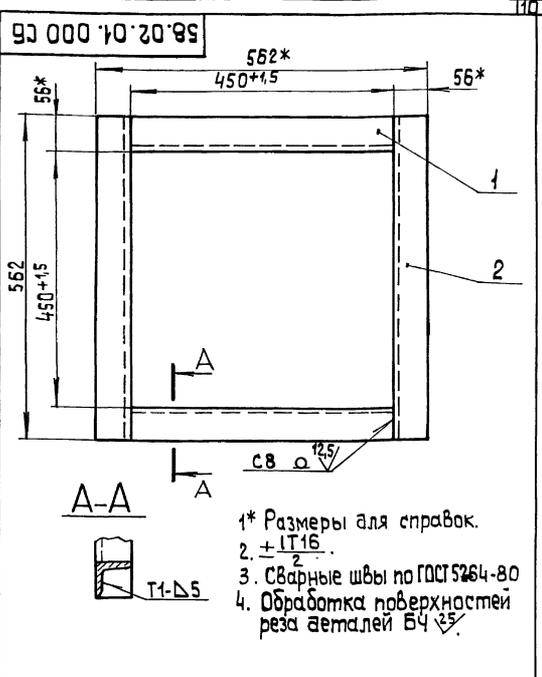


58.02.01.000 СБ				
Изм.	Лист	№ докум.	Подп.	Дата
Разраб.	И.С.Сидорова	И.С.Сидорова	И.С.Сидорова	2017
Проб.	И.С.Сидорова	И.С.Сидорова	И.С.Сидорова	2017
Н. контр.	И.С.Сидорова	И.С.Сидорова	И.С.Сидорова	2017
Утв.	И.С.Сидорова	И.С.Сидорова	И.С.Сидорова	2017
фланец			Лист	Листов
			8,6	1:5
ЛАТГИПРОПРОМ			Копировал ЗЗ формат А4	

- 1* Размеры для справок.
- 2. + IT16.
- 3. Сварные швы по ГОСТ 5264-80
- 4. Обработка поверхностей реза деталей Б4

Код документа	Поз.	Обозначение	Наименование	Кол.	Примечание
			Документация		
43		58.02.02.000 СБ	Сборочный чертеж		
			Детали		
Б4	1	58.02.02.001	Ручка	1	
Б4	2	58.02.02.002	Дно		
			Лист 5ГОСТ 19903-74	1	7,46 кг
			8Гм3кп2ГОСТ 14637-79		
Б4	3	58.02.02.003	Уголок		
			Уголок 63x63x5-Б-ГОСТ 8509-86		
			8Гм3кп3ГОСТ 535-79	4	2,4 кг

58.02.02.000				
Изм.	Лист	№ докум.	Подп.	Дата
Разраб.	И.С.Сидорова	И.С.Сидорова	И.С.Сидорова	2017
Проб.	И.С.Сидорова	И.С.Сидорова	И.С.Сидорова	2017
Н. контр.	И.С.Сидорова	И.С.Сидорова	И.С.Сидорова	2017
Утв.	И.С.Сидорова	И.С.Сидорова	И.С.Сидорова	2017
Крышка			Лист	Листов
			1	1
ЛАТГИПРОПРОМ			Копировал ЗЗ формат А4	

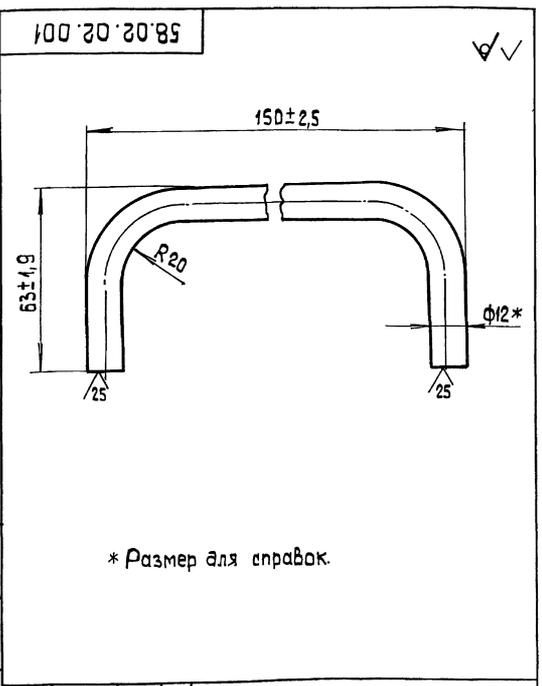




58.02.02.001				
Изм.	Лист	№ докум.	Подп.	Дата
Разраб.	И.С.Сидорова	И.С.Сидорова	И.С.Сидорова	2017
Проб.	И.С.Сидорова	И.С.Сидорова	И.С.Сидорова	2017
Н. контр.	И.С.Сидорова	И.С.Сидорова	И.С.Сидорова	2017
Утв.	И.С.Сидорова	И.С.Сидорова	И.С.Сидорова	2017
Ручка			Лист	Листов
			0,2	1:1
ЛАТГИПРОПРОМ			Копировал ЗЗ формат А4	

* Размер для справок.

Круг	12-В-ГОСТ 2590-71	20 ГОСТ 1050-74	ЛАТГИПРОПРОМ	
------	-------------------	-----------------	--------------	--

Выпуск 5-6
Серия 5.903-15
Изм. в табл. 1, 2, 1000

58.02.02.000 СБ

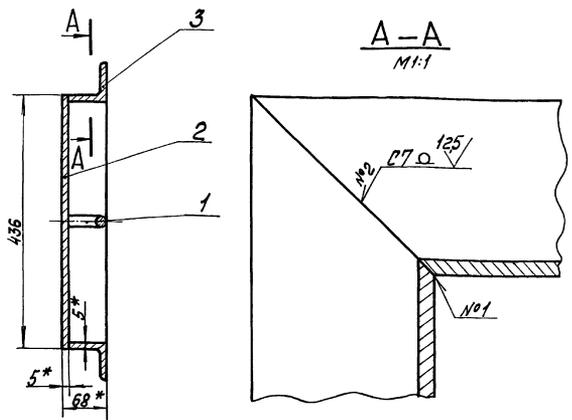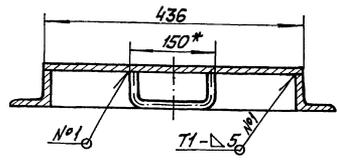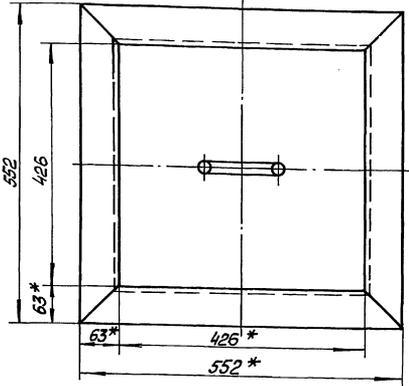

- 1. * Размеры для справок
- 2. ± 1/16
- 3. Сварные швы №1, №2 по ГОСТ 5264-80.
- 4. Обработка поверхностей реза деталей БЧ 25/

58.02.02.000 СБ

Изм.	Лист	№ документа	Листы	Лист	Крышка	Листы	Масса	Масштаб
Разработ	Михайлова	М-1	1	1			17,3	1:5
Проект	Михайлова	Р-1						
И.контр.	Колмац	С.И.						
И.контр.	Колмац	С.И.						
И.контр.	Колмац	С.И.						
Латипропром								

Копировал С.И.Мясн. Формат А3

Выпуск 5-6
Серия 5.903-15

Вид	Лист	№ документа	Листы	Лист	Обозначение	Наименование	Кол	Примечание
						Документация		
А3		БК5.6.1.02.000 СБ				Сборочный чертеж		
						Сборочные единицы		
А4	1	БК5.6.1.02.100				Переход	1	
						Детали		
Б4	2	БК5.6.1.02.001				Полка		
						Узелов: 4544545-5 ГОСТ 8509-86 80тисл3-3 ГОСТ 535-79		
Б4	3	БК5.6.1.02.002				L=338±14мм	2	1,14кг
						Узелов: 4544545-5 ГОСТ 8509-86 80тисл3-3 ГОСТ 535-79		
Б4						L=540±1,0мм	2	1,82кг
						Прочие изделия		
4						Компексатор 400×600-1-30 ПГБУ 247-76	1	
5						Заглушка 102 ПГБУ 063-80	1	

БК5.6.1.02.000

Переход

Латипропром

Копировал С.И.Мясн. Формат А4

Выпуск 5-6
Серия 5.903-15

Вид	Лист	№ документа	Листы	Лист	Обозначение	Наименование	Кол	Примечание
						Документация		
А3		БК5.6.1.02.100 СБ				Сборочный чертеж		
						Детали		
Б4	1	БК5.6.1.02.101				Бюковина		
						5 ГОСТ 19903-74 Листы 5Ст3кп2 ГОСТ 4637-78	2	10,42кг
Б4	2	БК5.6.1.02.102				Стенка		
						5 ГОСТ 19903-74 8Ст3кп2 ГОСТ 4637-78	1	7,73кг
Б4	3	БК5.6.1.02.103				Стенка		
						5 ГОСТ 19903-74 5Ст3кп2 ГОСТ 4637-78	1	8,11кг

БК5.6.1.02.100

Переход

Латипропром


Копировал С.И.Мясн. Формат А4

Выпуск 5-6



Серия 5-903-15

ИЗМЕНЕНИЯ ПОСР. И ВСТАВ. ВЗАМ. ИЛИ ИВ. КОЭФ. ПОСР. И ВСТАВ.


БК5.6.1.02.000 СБ

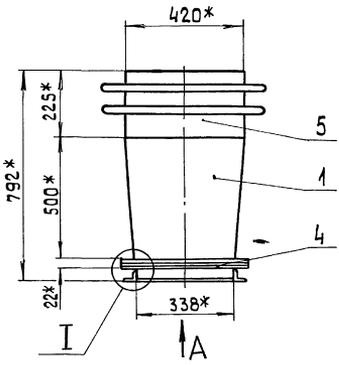

Вид А

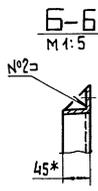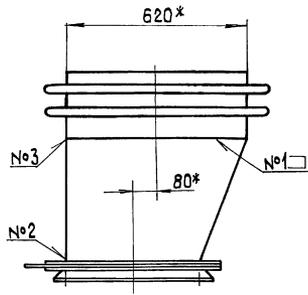

I
M 1:2

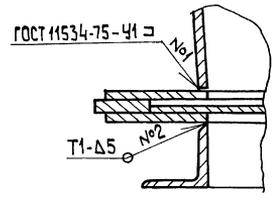


1* Размеры для справок.

2. ± $\frac{IT14}{2}$

3. Обработка поверхностей реза деталей БЧ $\nabla 2.5$

4. Сварные швы №2, №3 по ГОСТ 5264-80.

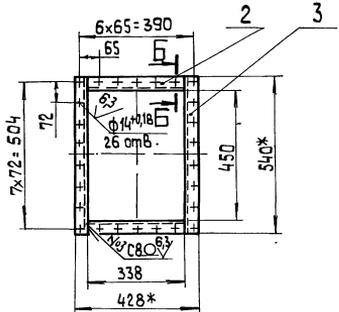

БК5.6.1.02.000 СБ				Лит.	Масса	Масштаб
Переход				945	1:10	
				Лист	Листов 1	
				ЛАТИПРОПРОМ		

Копировал 33 формат А3

Выпуск 5-6

Серия 5-903-15






ИЗМЕНЕНИЯ ПОСР. И ВСТАВ. ВЗАМ. ИЛИ ИВ. КОЭФ. ПОСР. И ВСТАВ.

БК5.6.1.02.100 СБ

Поз. 1 ✓ (✓)

Поз. 2 ✓ (✓)

Поз. 3 ✓ (✓)

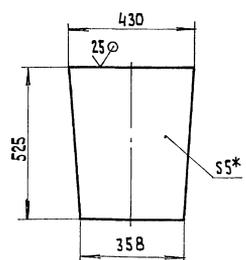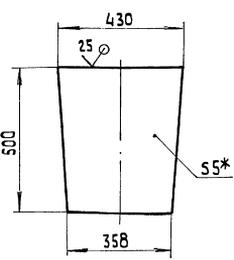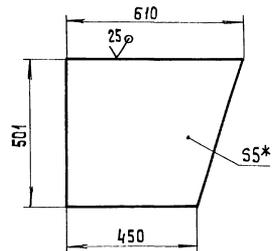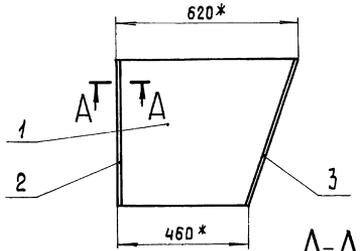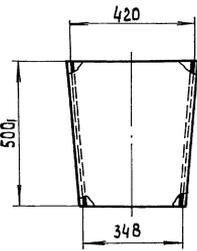






A-A
M 1:2
ГОСТ 5264-80-T1-Δ5

1* Размеры для справок.


2. ± $\frac{IT14}{2}$

БК5.6.1.02.100 СБ				Лит	Масса	Масштаб
Переход				36,68	1:10	
				Лист	Листов 1	
				ЛАТИПРОПРОМ		

Копировал 33 формат А3

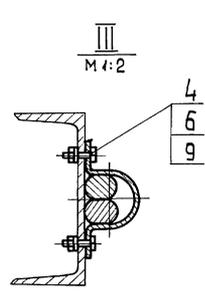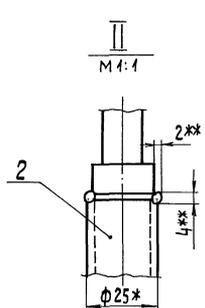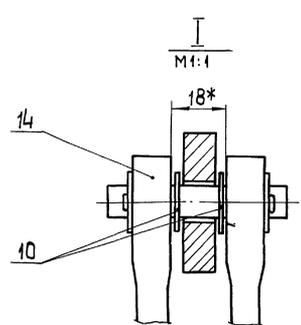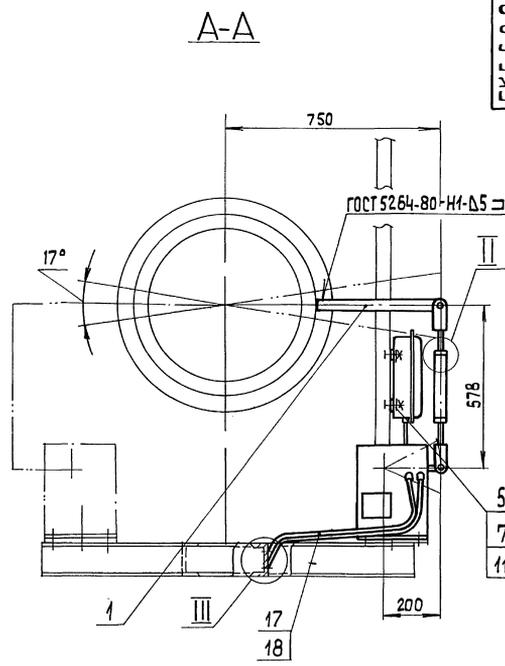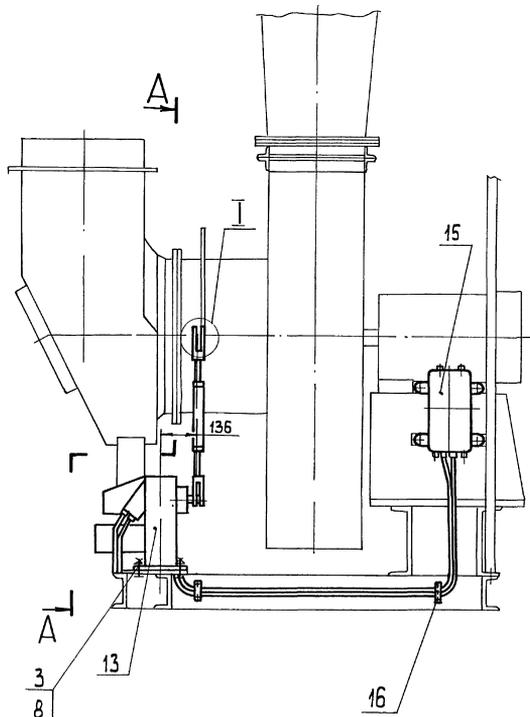

Поз. 1 ✓ (✓)
M 1:2

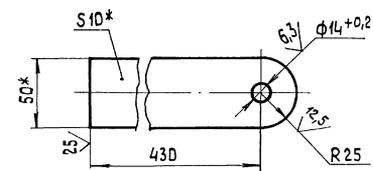

- 1.* Размеры для справок.
- 2. ± IT14.
- 3.** Сварка ручная дуговая.
- 4. Возможна установка МЭО-100/25 поз. 13 с левой стороны.

Изм. № 001 Подп. и дата 01.01.88 И.В. Нефедов Подп. и дата


				БК 5.6.2.00.000 СБ			
Изм.	Лист	№ докум.	Подп.	Дата	Блок дымогаса БДН-9у	Лит.	Масса
Разраб.	Михайлова	И.И.			Установка приборов контро-	36	4:10
Проб	Якивиченко	В.А.			роля и автоматики	Лист	Листов 1
Контр.						ЛАТИПРОМ	
Н.контр.	Колмец	В.В.				формат А2	
Спр.					Копировал ЗС		

Выпуск 5-6

Серия 5.903-15

Лист №0001, Подл. и дата, Изм. №, Инв. №, Лист №, Подл. и дата, Имя, Фамилия, Имя, Фамилия

БК 5.6.2.00.000 33

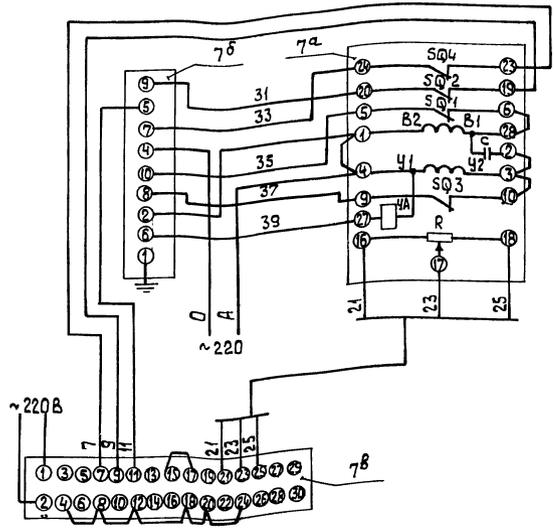

Поз. обозн.	Наименование	Кол.	Примечание
	Щит		
7б	Прибор регулирующий Рс29 ТУ 25.02.05.138-85	1	
7б	Усилитель трехпозиционный У 29.3 ТУ 25.02.05.139-85	1	
	По месту		
7а	Механизм электрический однооборотный контактный МЭО-250/63-0,25 ГОСТ 7102-80	1	


БК 5.6.2.00.000 33				Лист	Масса	Масштаб
Изм.	Лист	№ докум.	Подп.	Дата	Блок дымососа БДН-9у	
Разраб.	Электр.	Знак	И		Схема электрическая принципиальная регулятора	
Проб.	Крачев	И			Лист	Листов 1
Т. контр.					ЛАТИПРОПРОМ	
И. контр.	Кучель	И			формат А3	
Чтб					Копировал 33	

Выпуск 5-6

Серия 5.903-15

Лист №0001, Подл. и дата, Изм. №, Инв. №, Лист №, Подл. и дата, Имя, Фамилия, Имя, Фамилия

БК 5.6.2.00.000 34

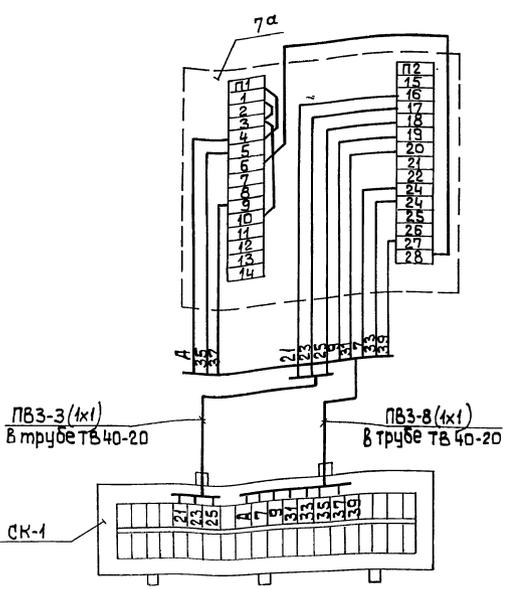

Поз. обозн.	Наименование	Кол.	Примечание
СК-1	Коробка соединительная КС-20 ТУ 36.2568-83	1	шт
	Труба ТВ 40-20 ГОСТ 19034-82	2	м
	Провод ПВЗ сеч. 1мм² ГОСТ 6323-79	11	"
7а	Механизм электрический однооборотный контактный МЭО-250/63-0,25 ГОСТ 7192-80	1	шт


БК 5.6.2.00.000 34				Лист	Масса	Масштаб
Изм.	Лист	№ докум.	Подп.	Дата	Блок дымососа БДН-9у	
Разраб.	Электр.	Знак	И		Схема соединительная	
Проб.	Крачев	И			Лист	Листов 1
Т. контр.					ЛАТИПРОПРОМ	
И. контр.	Кучель	И			формат А3	
Чтб					Копировал 33	

1. Маркировка цепей дана условно.
2. Исполнительный механизм и соединительную коробку заземлить.

КОЛ	ПРИМЕЧАНИЕ	НАИМЕНОВАНИЕ	ОБОЗНАЧЕНИЕ
		<u>ДОКУМЕНТАЦИЯ</u>	
А3		СБОРОЧНЫЙ ЧЕРТЕЖ	БК5.2.3.01.000 СБ
		<u>ДЕТАЛИ</u>	
Б4	1	СТОЙКА	БК5.2.3.01.001
		ШВЕЛЕР	5-ГОСТ 8240-72 ВСТЗСПЗ-1-ГОСТ 535-79
		L = 1375 ± 2,0 мм	1 6,65 кг
Б4	2	ПЛАСТИНА	БК5.2.3.01.002
		ЛНСТ	5ГОСТ 19903-74 ВСТЗ КЛ2ГОСТ 14637-79
			1 0,45 кг
Б4	3	ПАНЕЛЬ	БК5.2.3.01.003
		ЛНСТ	3ГОСТ 19903-74 ВСТЗ КЛ4ГОСТ 16528-70
			1 0,31 кг
Б4	4	КРОНШТЕЙН	БК5.2.3.01.004
		ПОЛОСА	5*50-ГОСТ 103-76 ВСТЗ КЛ2ГОСТ 535-79
		L = 230 ± 1,0 мм	2 0,45 кг
Б4	5	КРОНШТЕЙН	БК5.2.3.01.005
		ПОЛОСА	5*50-ГОСТ 103-76 ВСТЗ КЛ2ГОСТ 535-79
		L = 280 ± 1,0 мм	2 0,55 кг

БК5.2.3.01.000			
ИЗМ.	ЛНСТ	№ ДОКУМ.	ПОДП.
РЯЗРЯБ	МИХАИЛОВА		
ПРОВ	НИКИТЧЕНКО		
И КОНТР.	КОЛМЕЦ		
УТВ.			
СТОЙКА		ЛНТ.	ЛНСТ
			1
ЛАТГИПРОПРОМ			


КОПИРОВАНО ЛАТГИПРОПРОМ ФОРМАТ А4

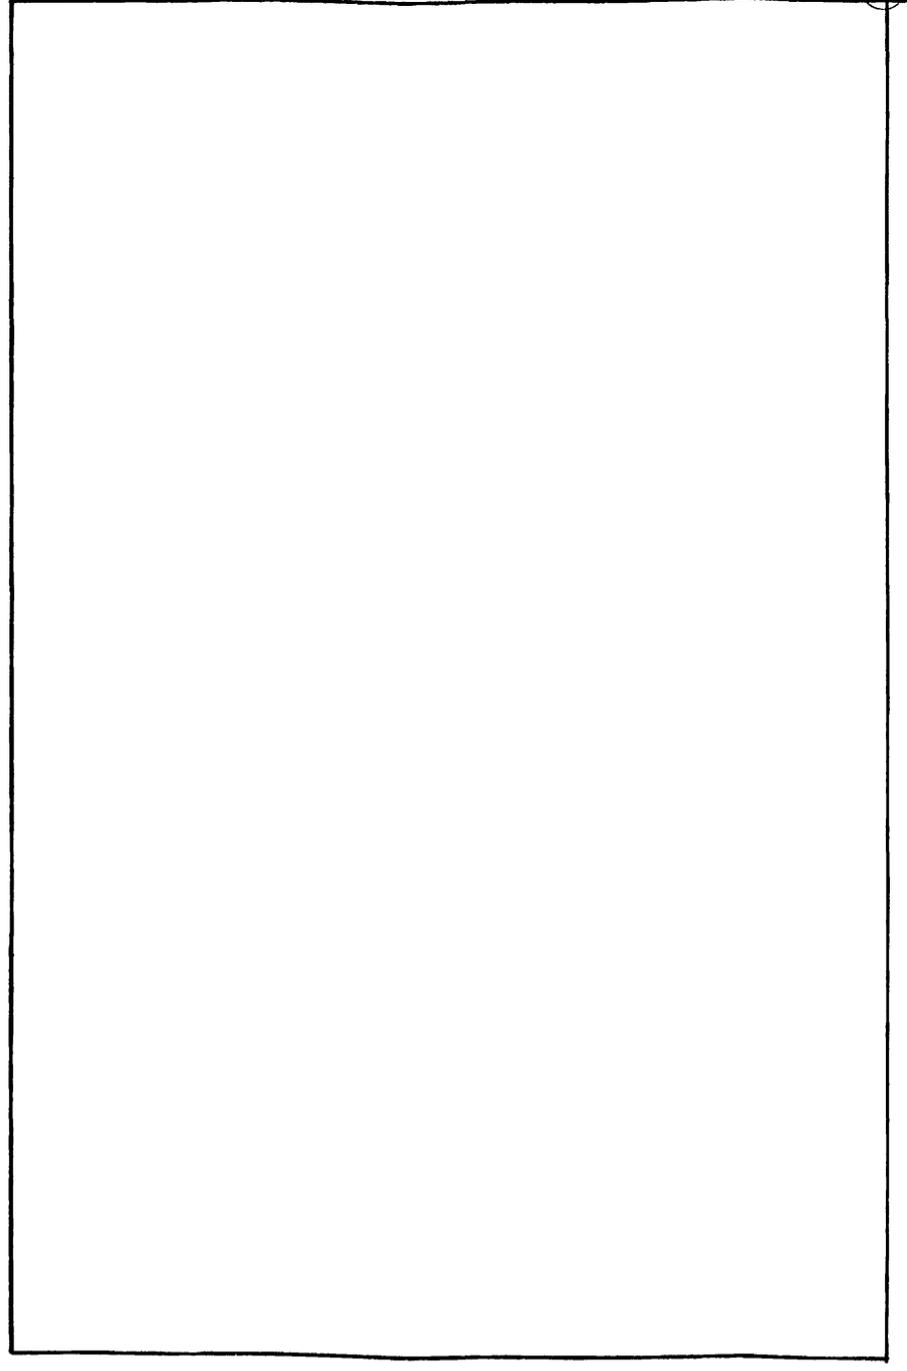

90 000 10 000 529			
ИЗМ.	ЛНСТ	№ ДОКУМ.	ПОДП.
РЯЗРЯБ	МИХАИЛОВА		
ПРОВ	НИКИТЧЕНКО		
И КОНТР.	КОЛМЕЦ		
УТВ.			
СТОЙКА		ЛНТ.	ЛНСТ
			1
ЛАТГИПРОПРОМ			

КОПИРОВАНО ЛАТГИПРОПРОМ ФОРМАТ А4

ВЫПУСК 5-6
 СЕРИЯ 5.903-15
 ИМВ. № ПОДА ПОДПИСЬ И ДАТА
 ИМВ. № ПОДА ПОДПИСЬ И ДАТА
 ИМВ. № ПОДА ПОДПИСЬ И ДАТА

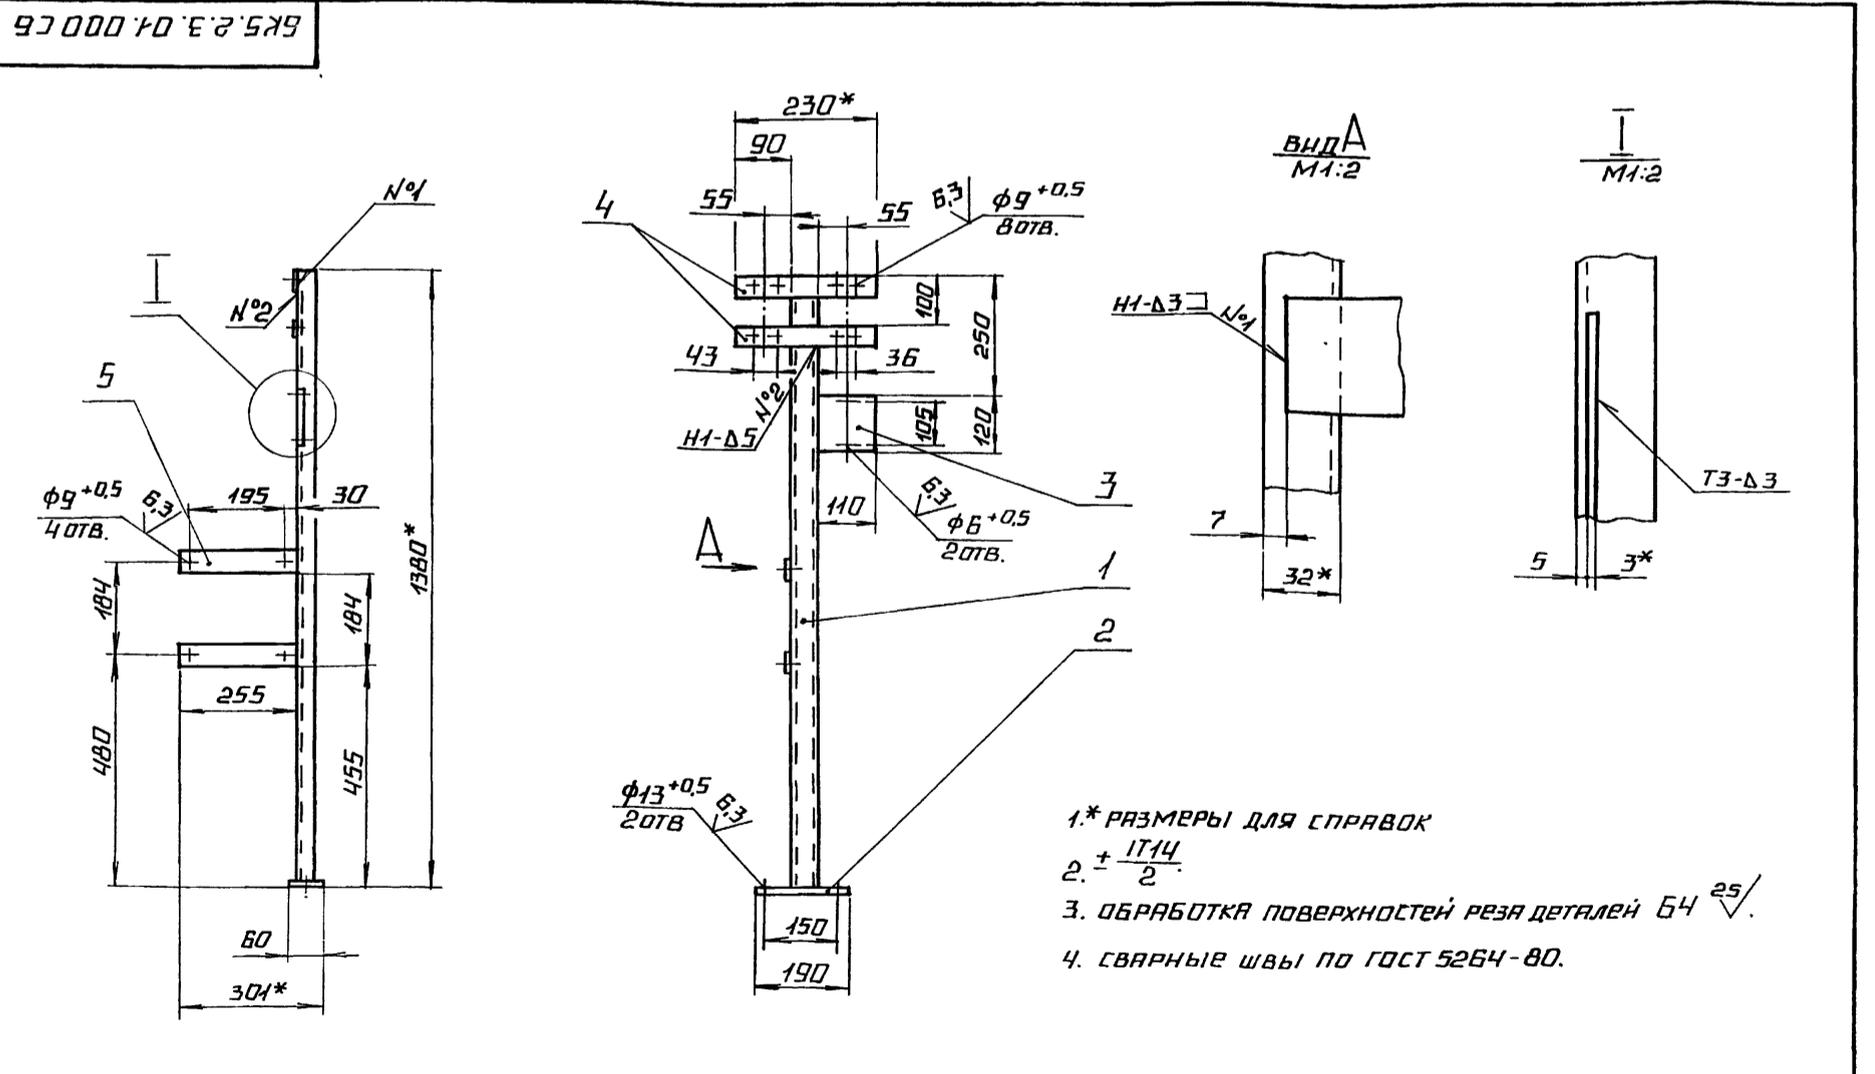

БК5.2.3.01.000 СБ			
ИЗМ.	ЛНСТ	№ ДОКУМ.	ПОДП.
РЯЗРЯБ	МИХАИЛОВА		
ПРОВ	НИКИТЧЕНКО		
И КОНТР.	КОЛМЕЦ		
УТВ.			
СТОЙКА		ЛНТ.	ЛНСТ
			1
ЛАТГИПРОПРОМ			

КОПИРОВАНО ЛАТГИПРОПРОМ ФОРМАТ А3